

ფოჩამატი A3

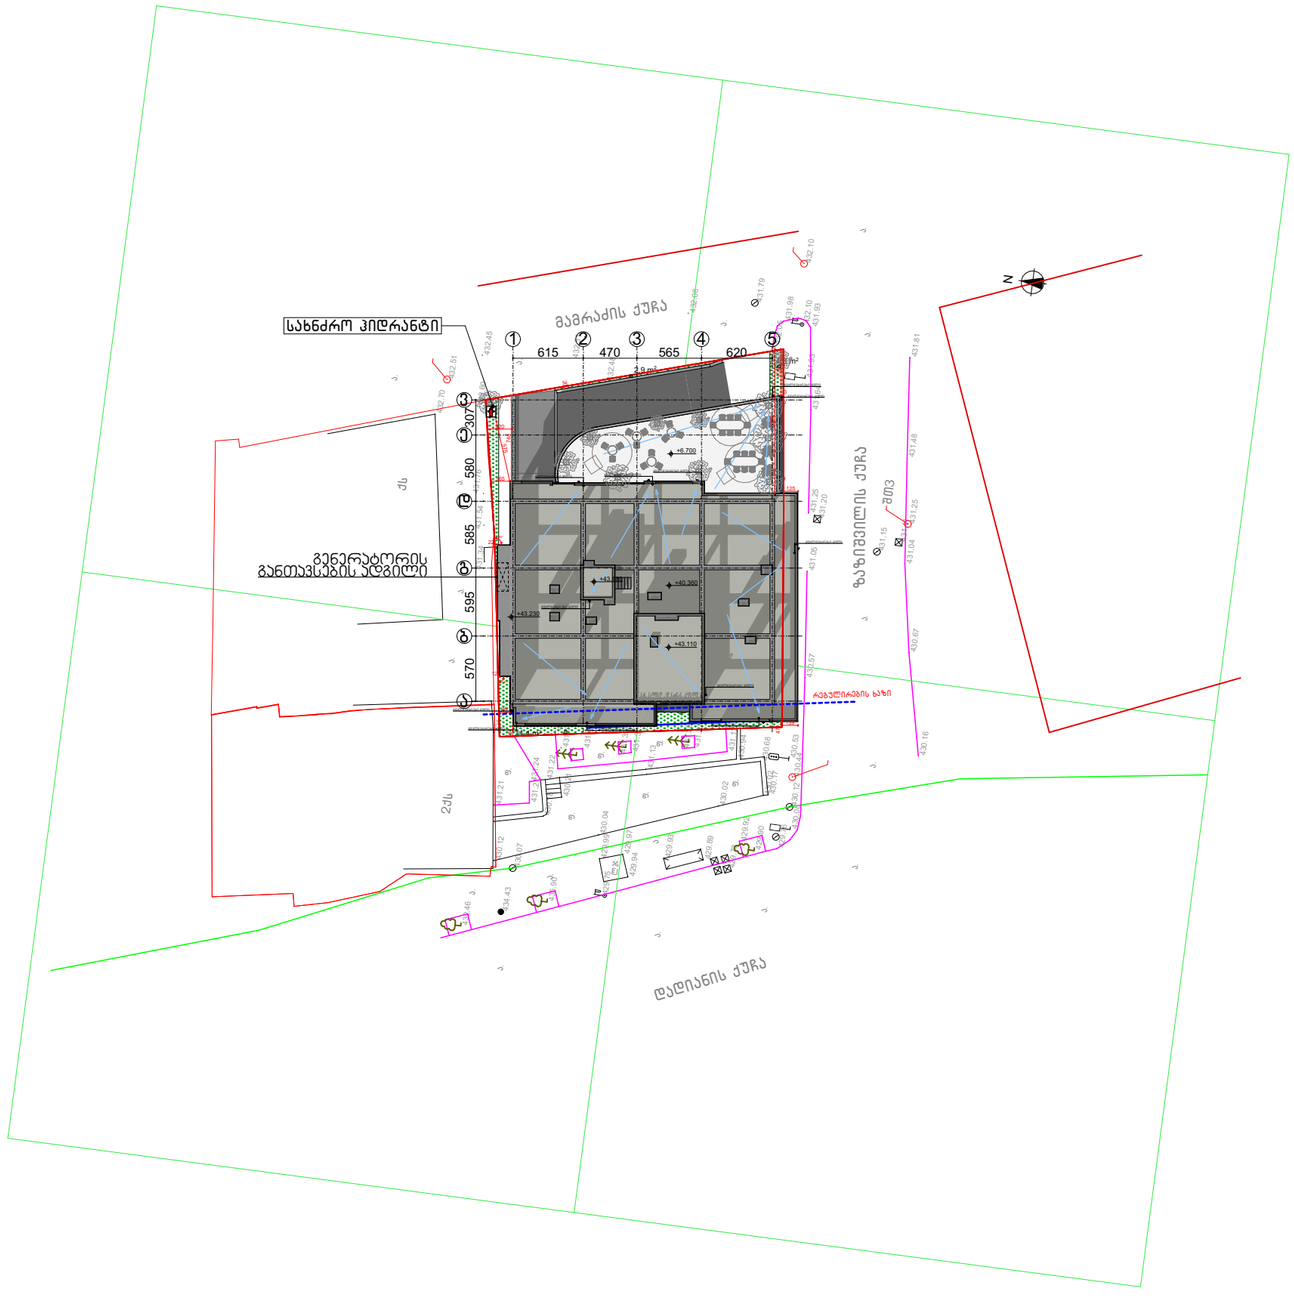

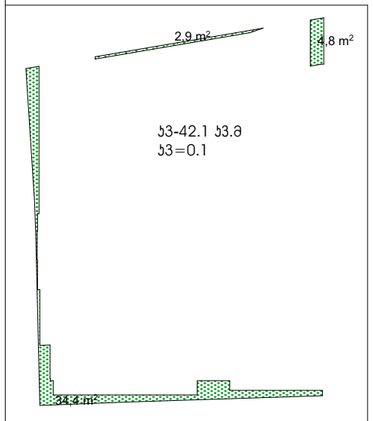

პირობითი აღნიშვნები

- მიწის ნაკვეთის საკადასტრო საზღვარი
- რეგულირების ლერწი ხაზი
- სახანძრო ჰიდრანტი

მრავალფუნქციური მშენობის პროექტი

ქ.ბათუმი, ს.დადიანის / ზაზიშვილის1 / 2
ს/კ 01.16.02.040.002


არქიტექტურული ნაწილი

გენგეგმა

მთ. არქიტექტორი	თ. მეხვნიძე	
ავტორი	ჰ. ებახიძე	

მასშტაბი	ფურცელი	ფურცლები
1:500	1	25
შ.პ.ს "არქიპოლებიში"		თარიღი
		03-ვენ-21

ტოპოგრაფიული გეგმა მ. 1 : 500

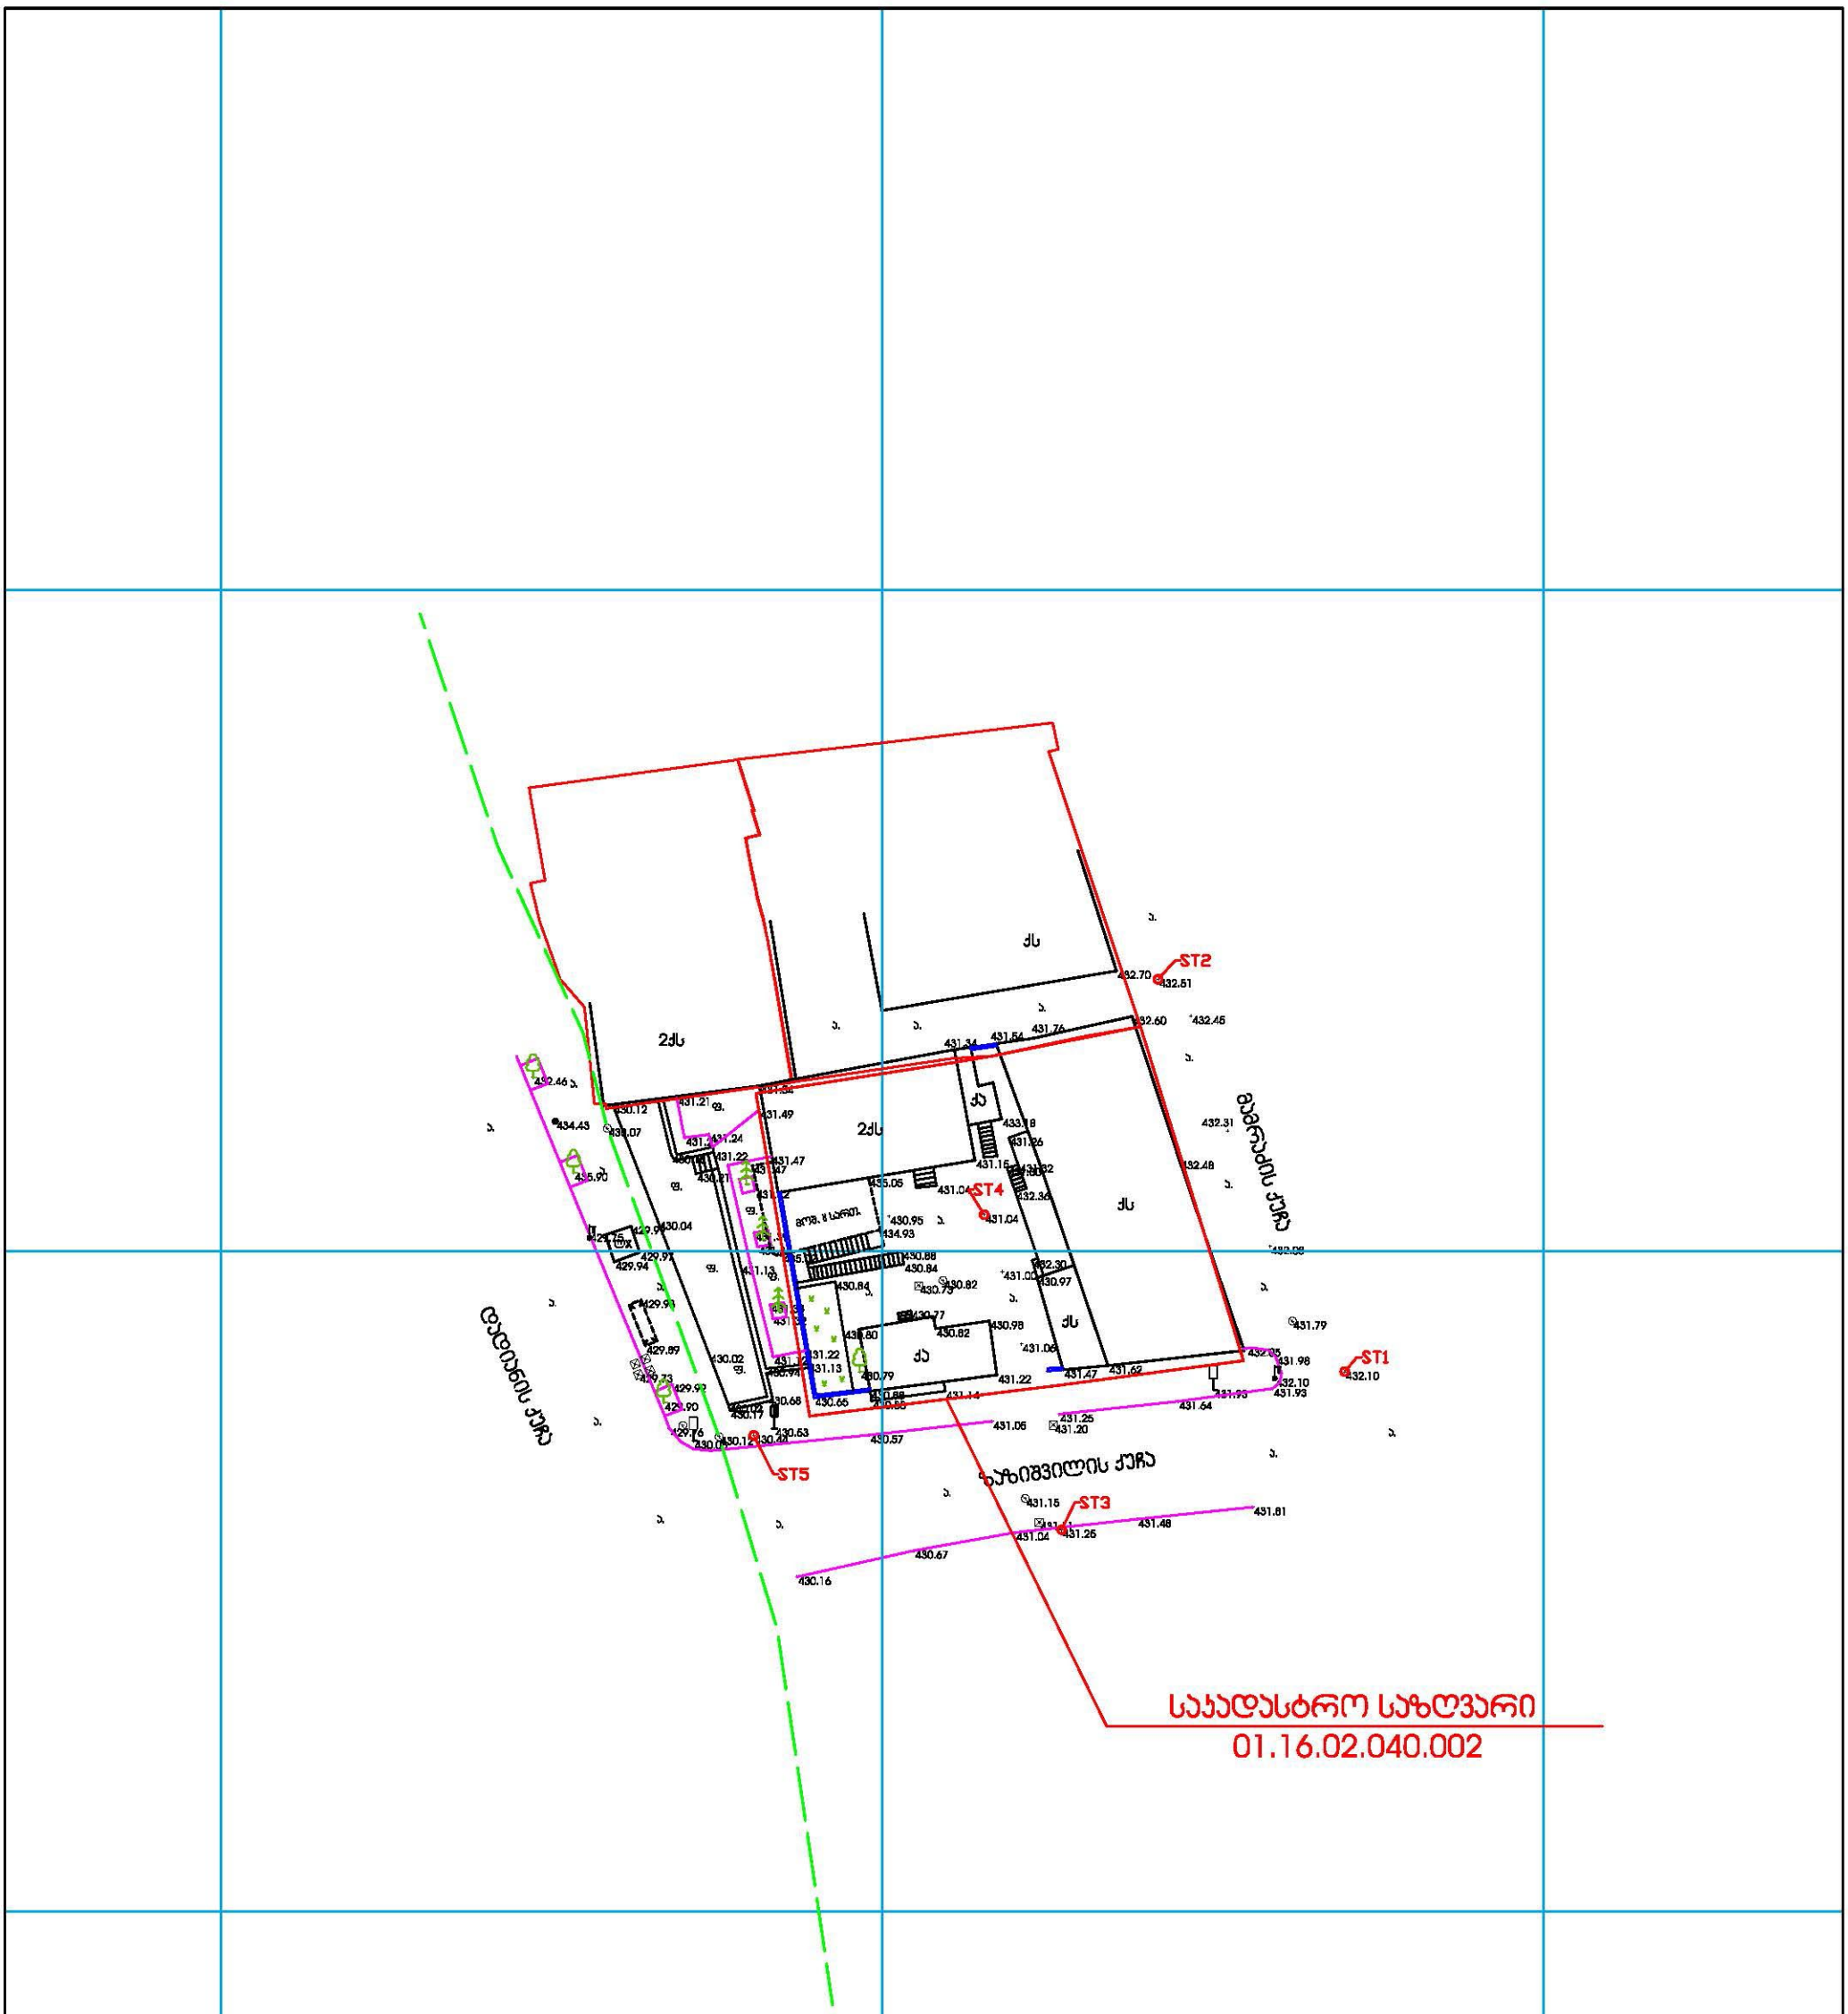

პირობითი აღნიშვნები

მიწისაგები კომუნიკაციები	ნაგებობის საზღვარი	ბუჩქი	ტრანსფორმატორი	ღობე
ანალიზაცია	შენობა	ბაზარი	რკინის ან ბეტონ ანძა	ხის ღობე
დენის კაბელი	არკა	ფრიმლორვანი ხე	ღამპიონები	ქვის ღობე
მაზის მილი	ფანრდელი	ნინვოვანი ხე	ელექტრო ბოძები	საცრდენი კედელი
წყლის მილი	ანძა	ხეხილის ხე	საგზაოდ. ჭაბი	მზის პონტარი
სანაბი ფენა	ძეძლი	პალმა	რიოზმასი	ბორდიური
	მაფრენები	ცოცხალი ღობე	მთ. რიოზმასი	ბეტონი
	ორმანი	ხეების რიგი		ფილაბე

შპს
გეოპროექტი
ქ. თბილისი, წინამძღვრიშვილის ქ. №77

ტოპოგრაფიული ს/ა: 01.16.02.040.002

დირექტორი		ა. გელოვანელი
დამფუძნე		ა. გელოვანელი
დაკვეთის №03/4	მასშტაბი 1 : 500	18.04.2016