
ფასადი (6-1) ღერძებს შორის მასშტაბი 1:100




შპს "არქიტექტორები+"			მრავალბინიანი საცხოვრებელი სახლი
დირექტორი		ნ ფარცხალაძე	ფურც№
პრ მთ არქ		ნ. ფარცხალაძე	ფურცლ
შეასრულა		მ. გიორგაძე	მ. 1:100

ფასადი (ა-დ) ღერძებს შორის მასშტაბი 1:100

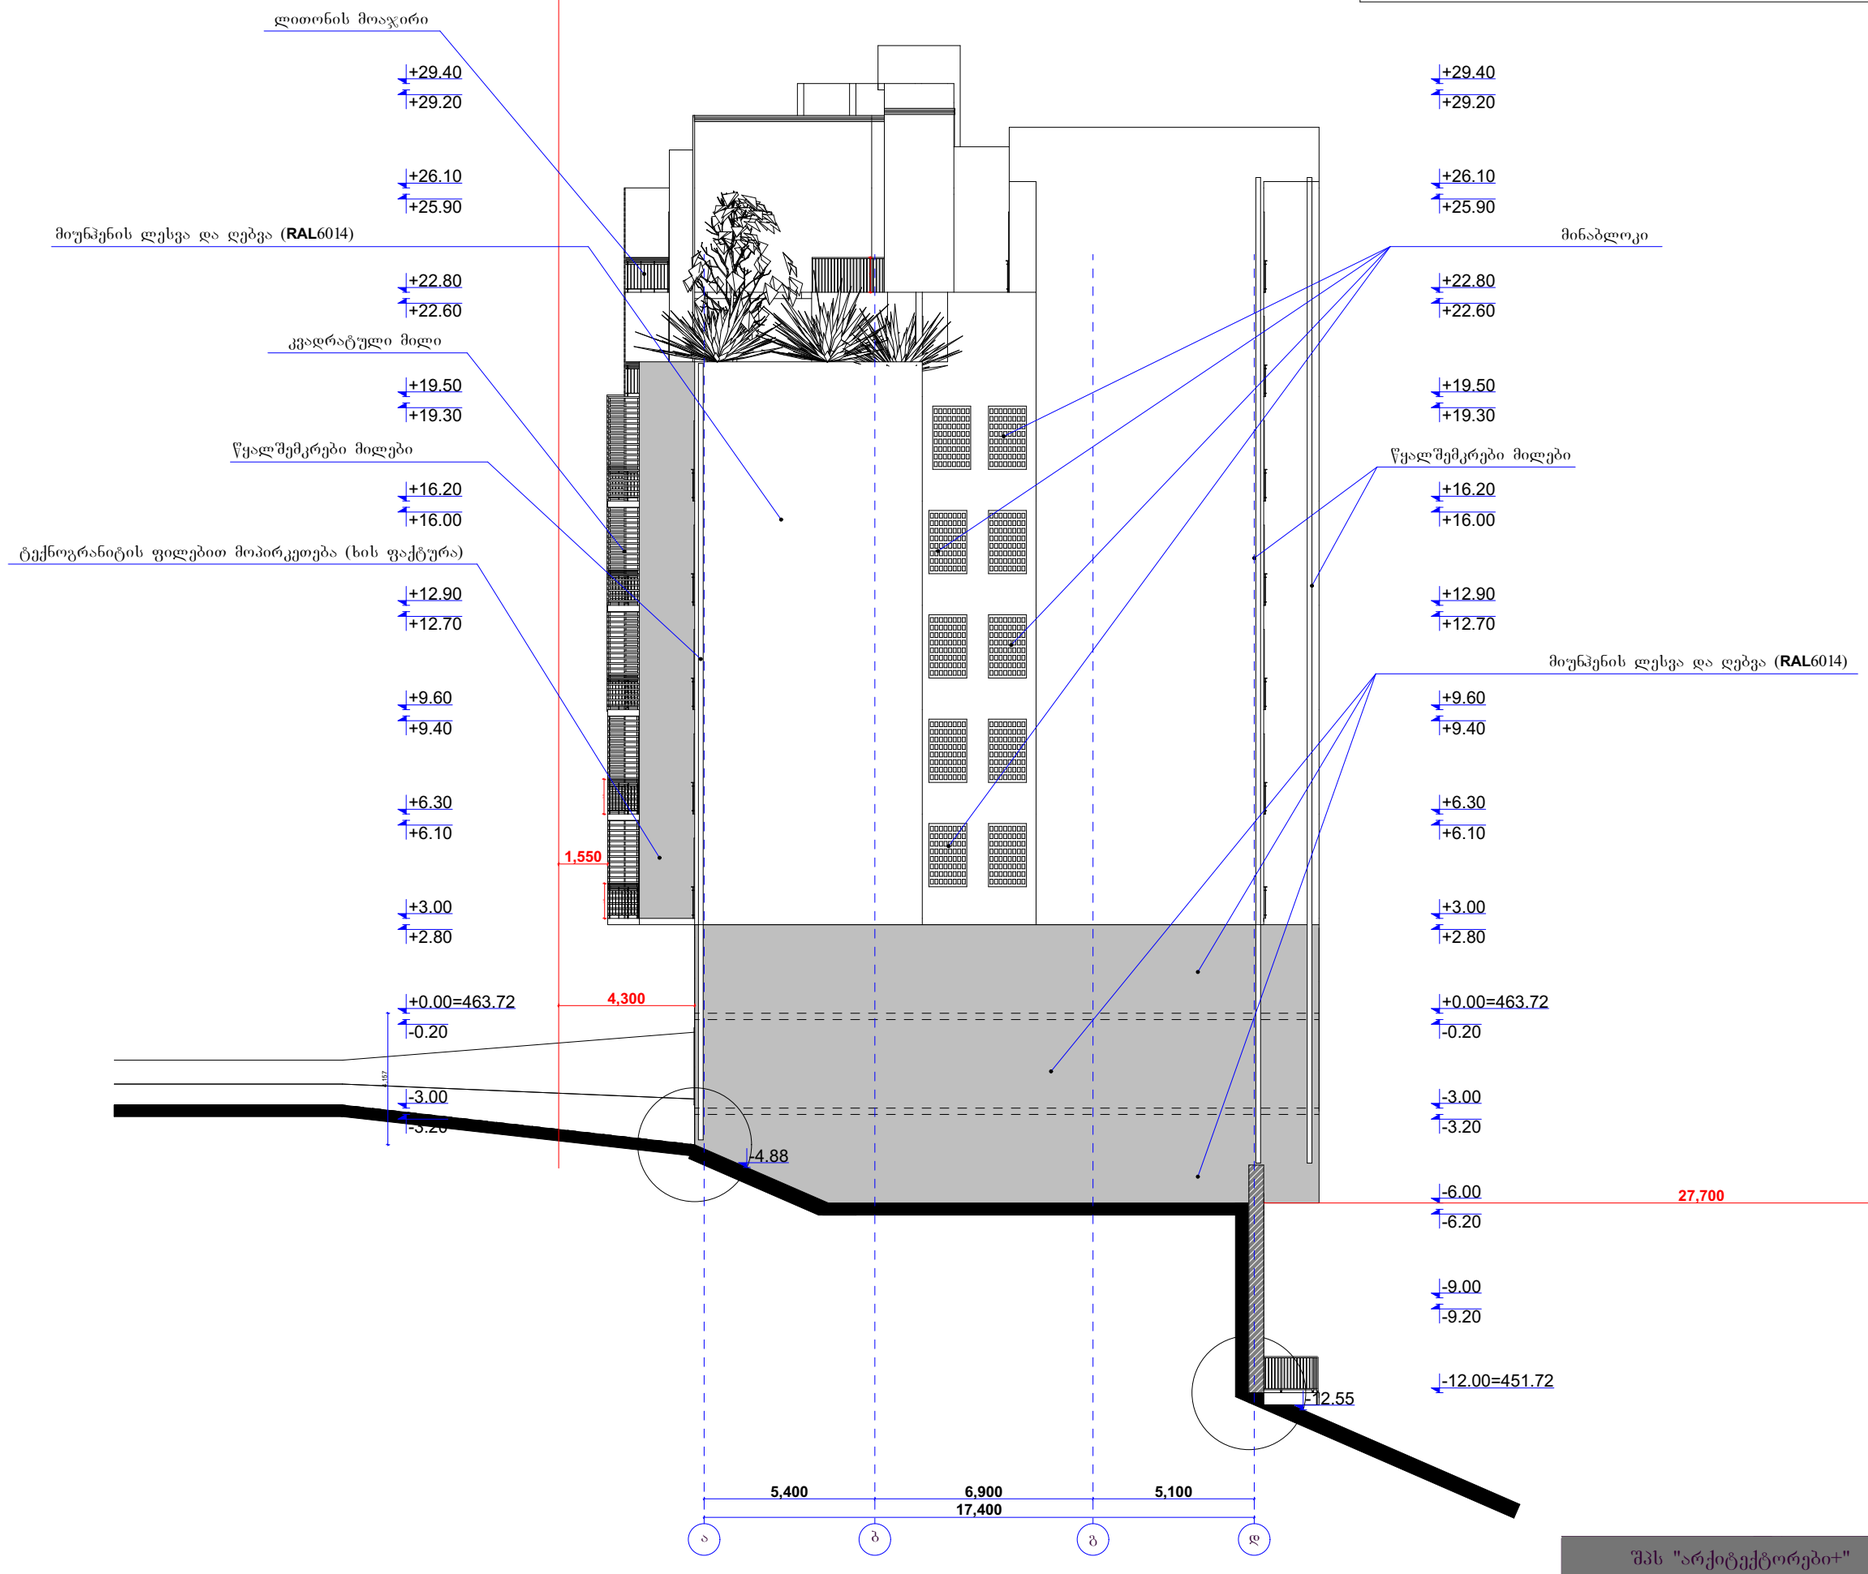

შპს "არქიტექტორები+"			მრავალბინიანი საცხოვრებელი სახლი
დირექტორი		ნ ფარცხალაძე	ფურც№
პრ მთ არქ		ნ. ფარცხალაძე	ფურცლ
შეასრულა		მ. გიორგაძე	მ. 1:100

ფასადი (დ-ა) ღერძების შორის მასშტაბი 1:100

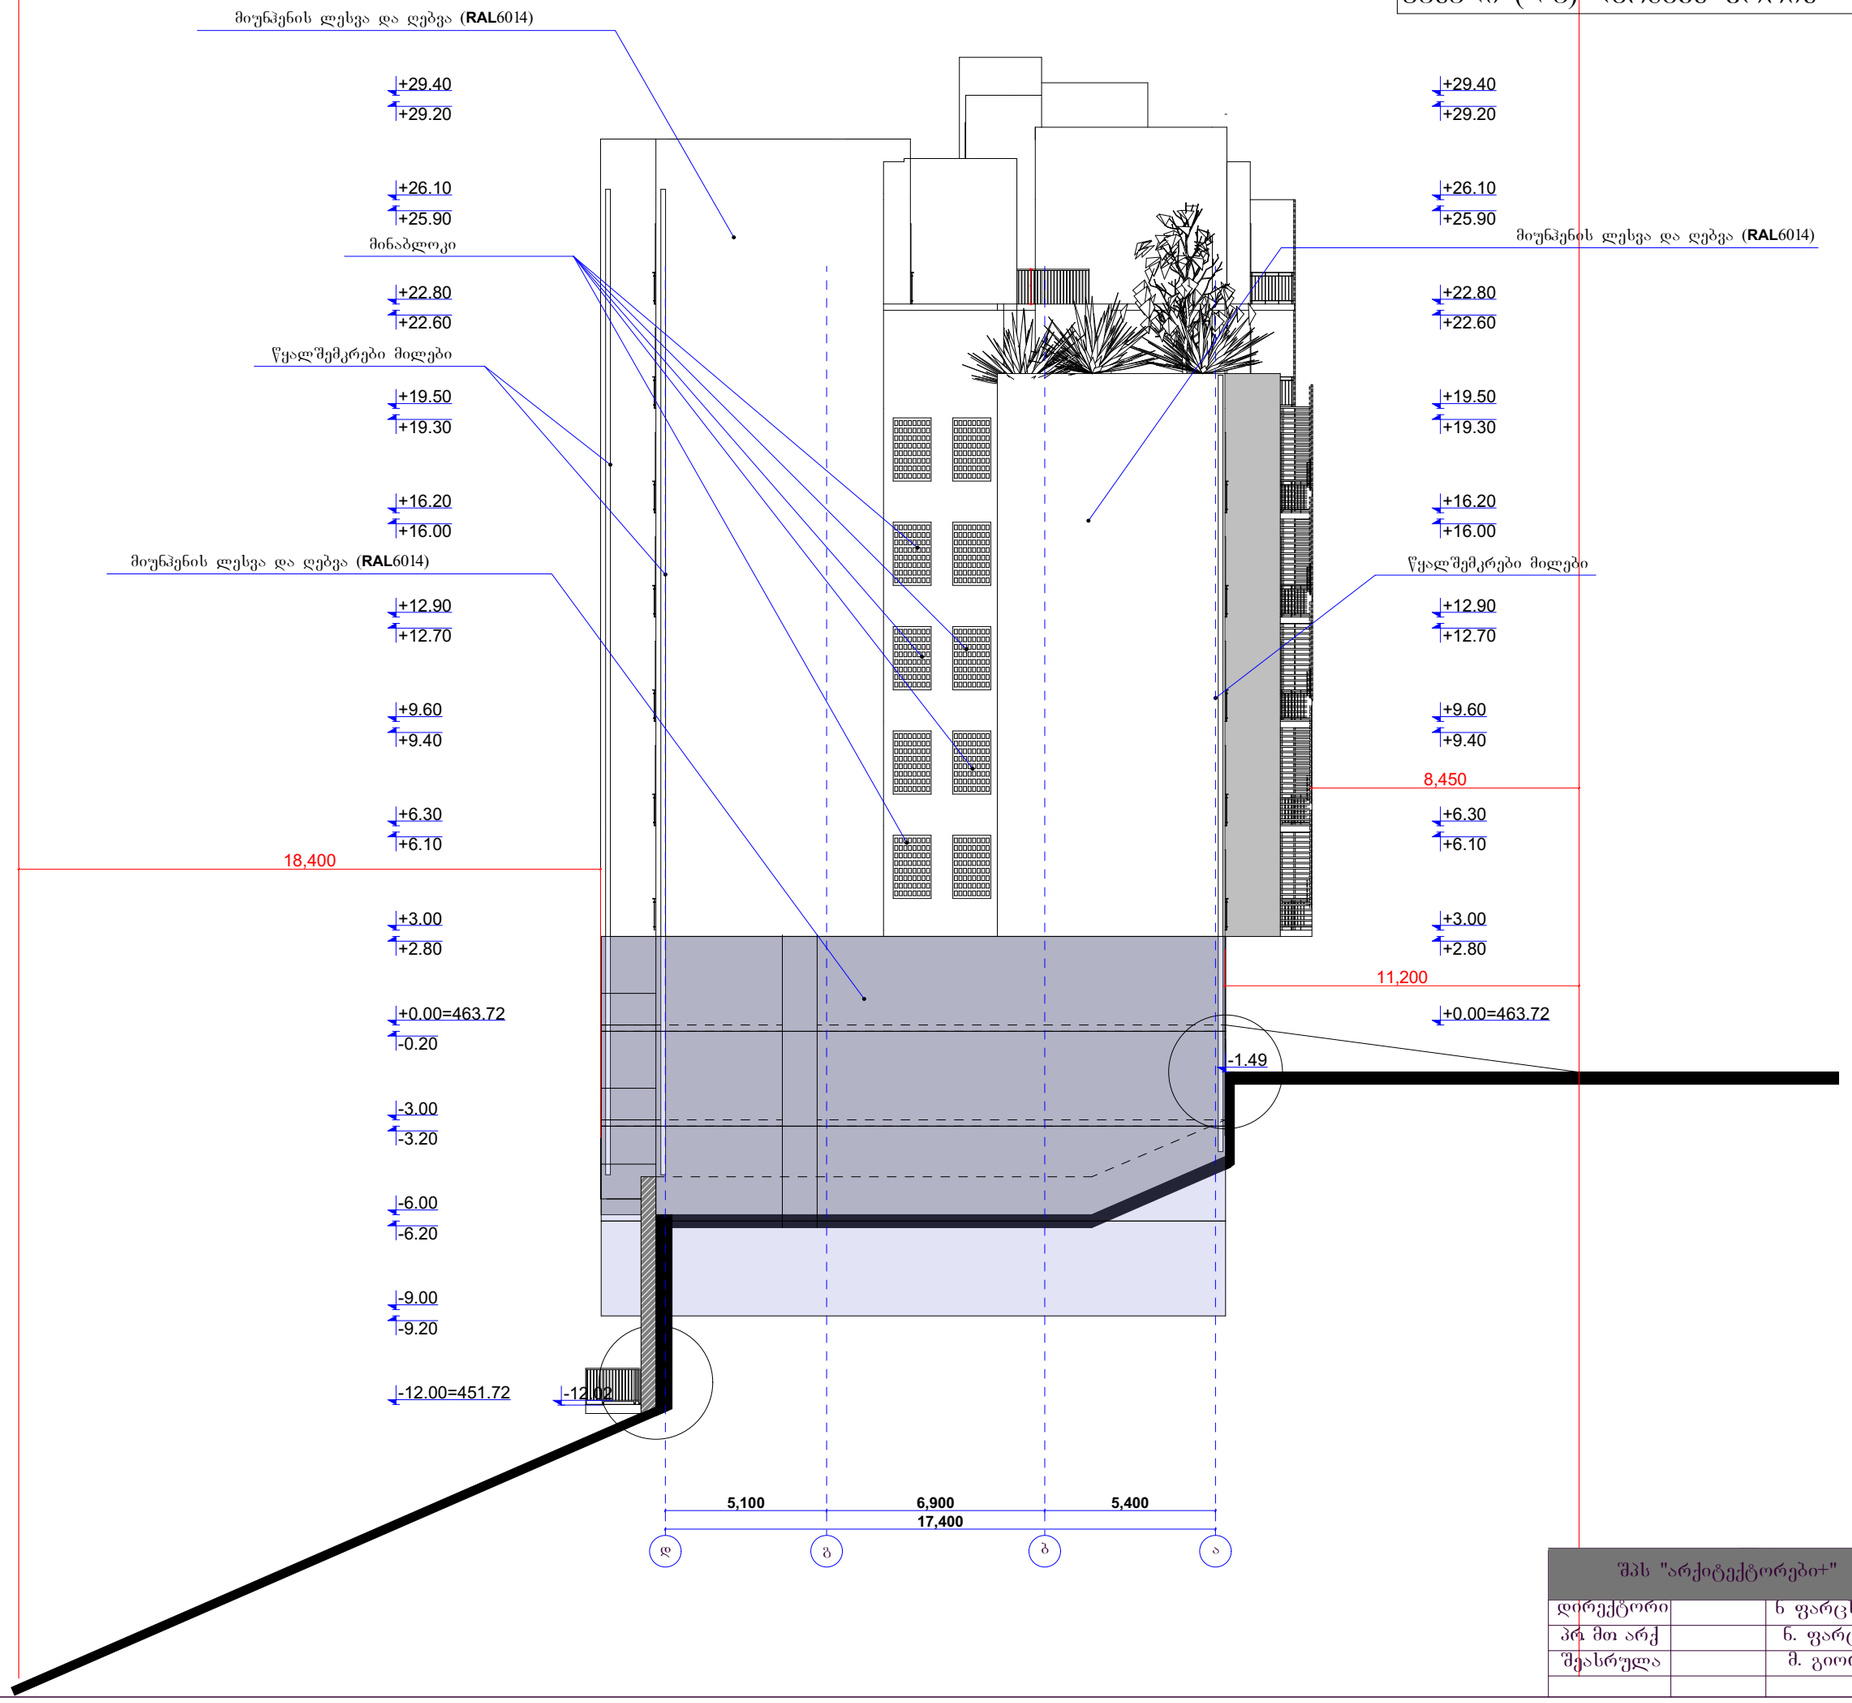

შპს "არქიტექტორები+"			მრავალბინიანი საცხოვრებელი სახლი
დირექტორი		ნ ფარცხალაძე	ფურც№
პრ მთ არქ		ნ. ფარცხალაძე	ფურცლ
შეასრულა		მ. გიორგაძე	მ. 1:100

ფასადი (1-6) ღერძებს შორის მასშტაბი 1:100

მიუნჯენის ლესვა და ღებვა (**RAL9010**)

მიუნჯენის ლესვა და ღებვა (**RAL1011**)

+29.40
+29.20
+26.10
+25.90
+22.80
+22.60
+19.50
+19.30
+16.20
+16.00
+12.90
+12.70
+9.60
+9.40
+6.30
+6.10
+3.00
+2.80
+0.00=463.72
-0.20
-3.00
-3.20
-6.00
-6.20
-9.00
-9.20
-12.00=451.72

ტექნოგრანიტის ფილებით მოპირკეთება (ხის ფაქტურა)

საყრდენი კედელი

მიუნჯენის ლესვა და ღებვა (**RAL1011**)

900
783
833
3,020
3,070
-12.20
-12.30

5,600 | 6,100 | 5,600 | 6,500 | 5,600
29,400

1 2 3 4 5 6

ტექნოგრანიტის ფილებით მოპირკეთება (ხის ფაქტურა)


მიუნჯენის ლესვა და ღებვა (**RAL9010**)

საყრდენი კედელი


შპს "არქიტექტორები+"			მრავალბინიანი საცხოვრებელი სახლი
დირექტორი		ნ ფარცხალაძე	ფურც№
პრ მთ არქ		ნ. ფარცხალაძე	ფურცლ
შესრულა		მ. გიორგაძე	მ. 1:100

კარ-ფანჯრის სპეციფიკაცია


ფასადი (6-1) ღერძებს შორის მასშტაბი 1:100

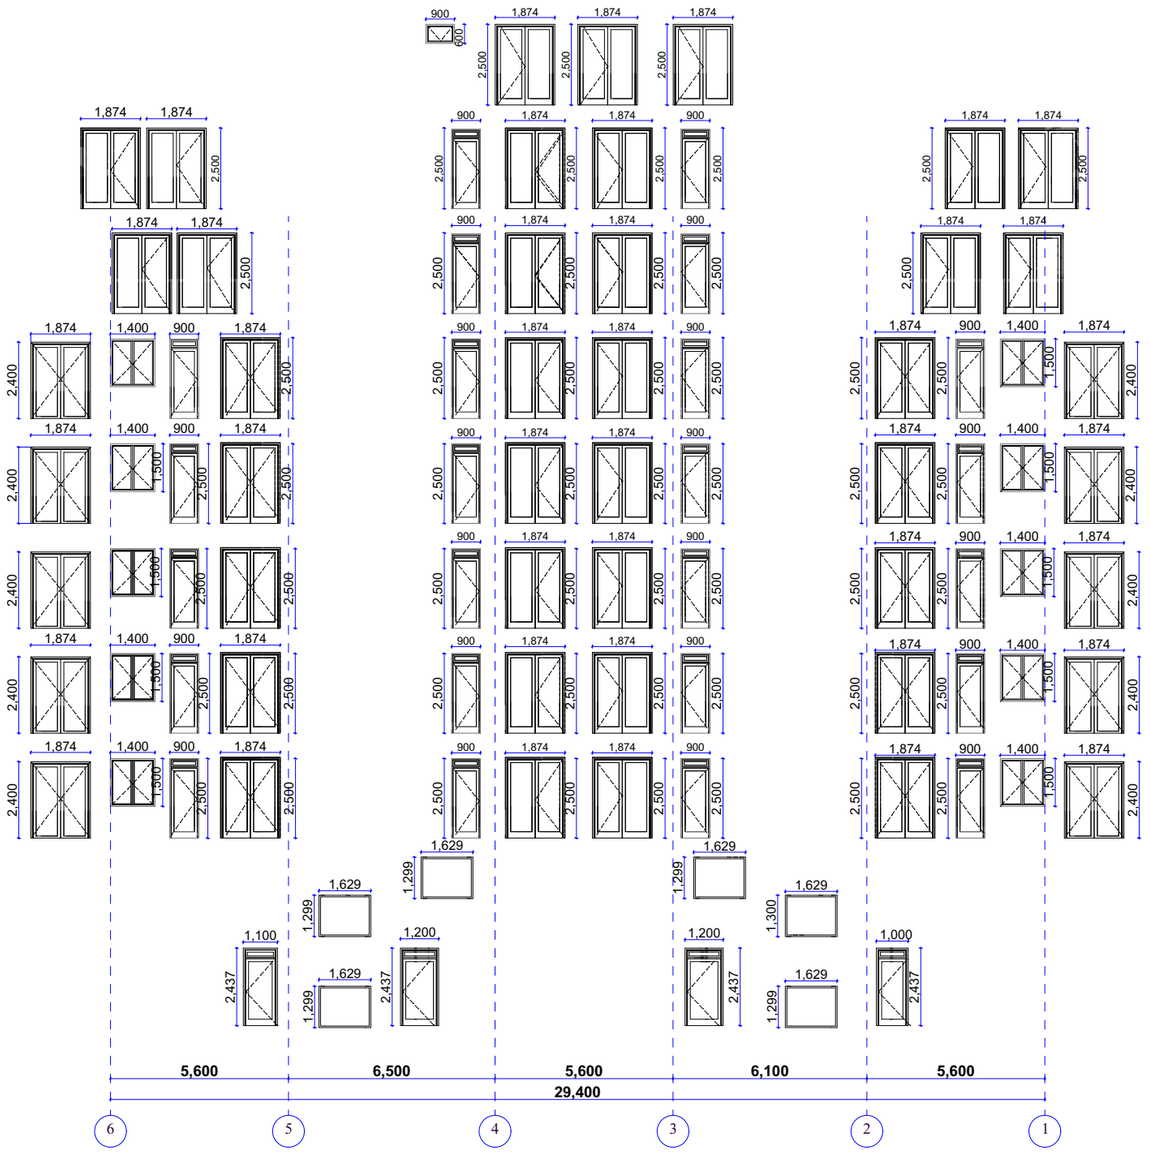

სახურავზე ამავალი მოსაცვლელსაფეხურებიანი კიბე

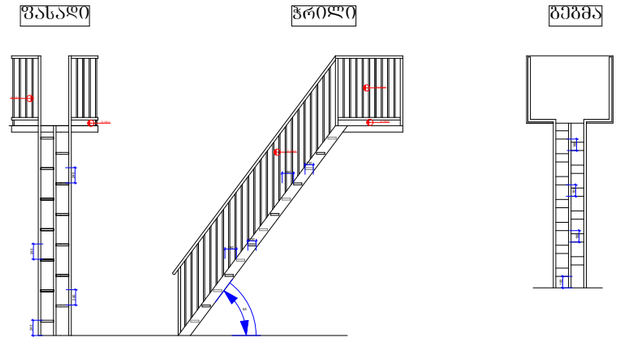


ფასადი (1-6) ღერძებს შორის მასშტაბი 1:100

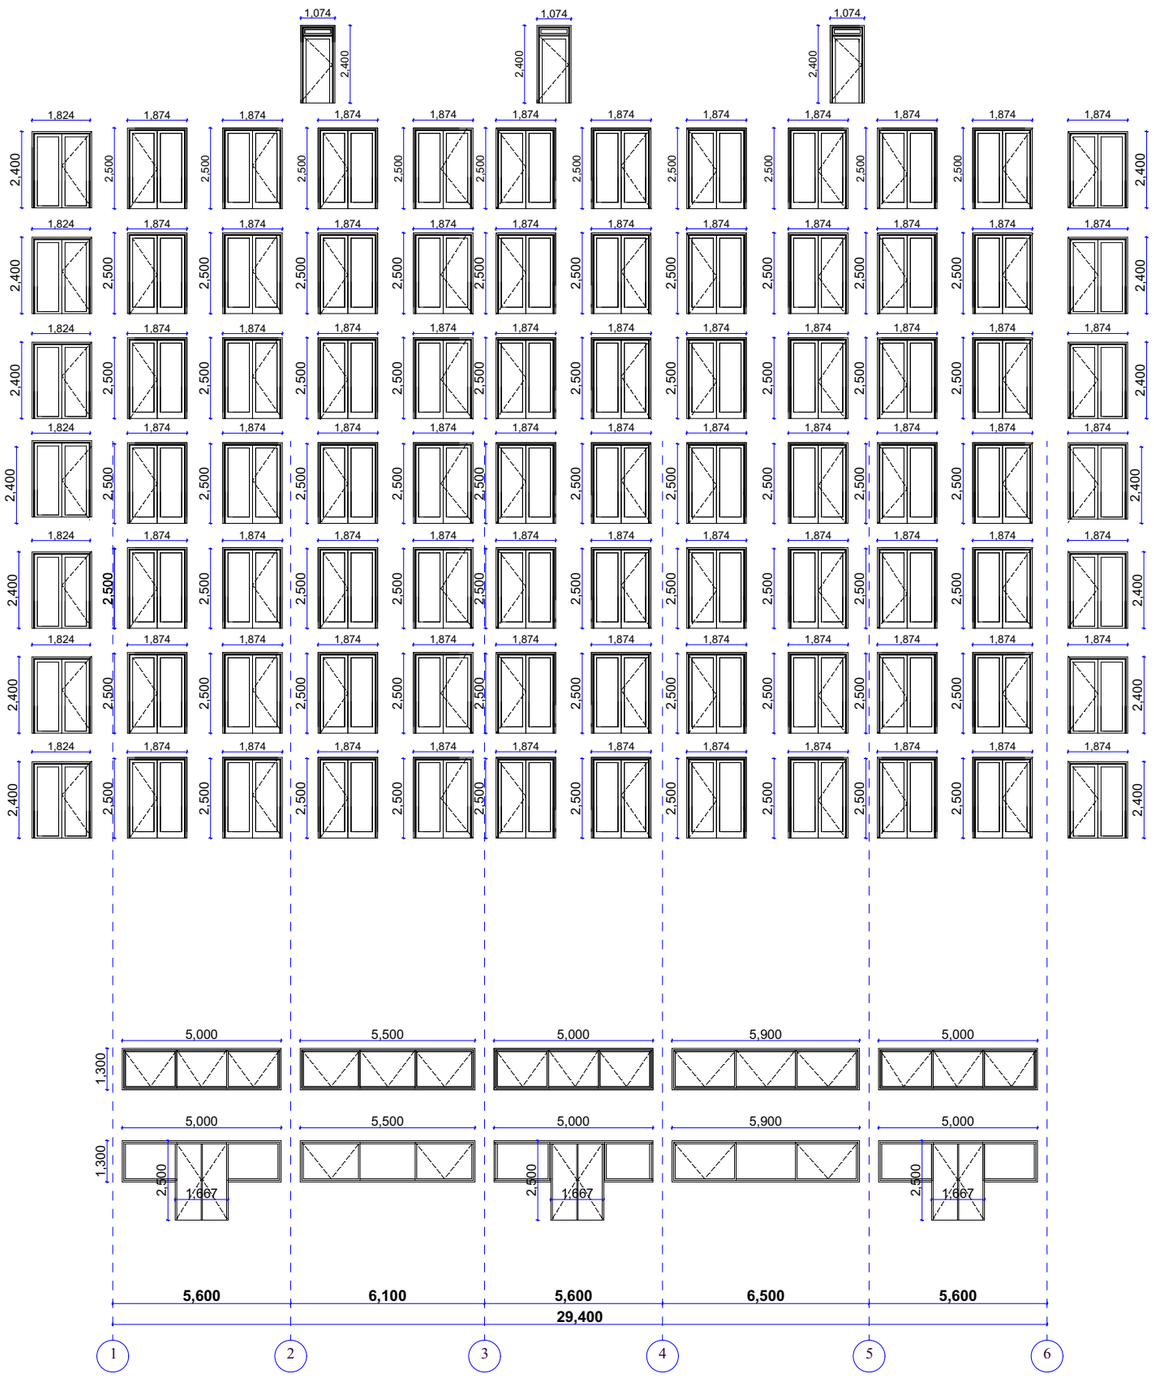


შპს "არქიტექტორები+"				
დირექტორი		ნ ფარცხალაძე		ფურც№
პრ მთ არქ		ნ. ფარცხალაძე		ფურცლ
შეასრულა		მ. გიორგაძე		მ. 1:100

კარ-ფანჯრის სპეციფიკაცია


ფასადი (ა-დ) ღერძებს შორის მასშტაბი 1:100

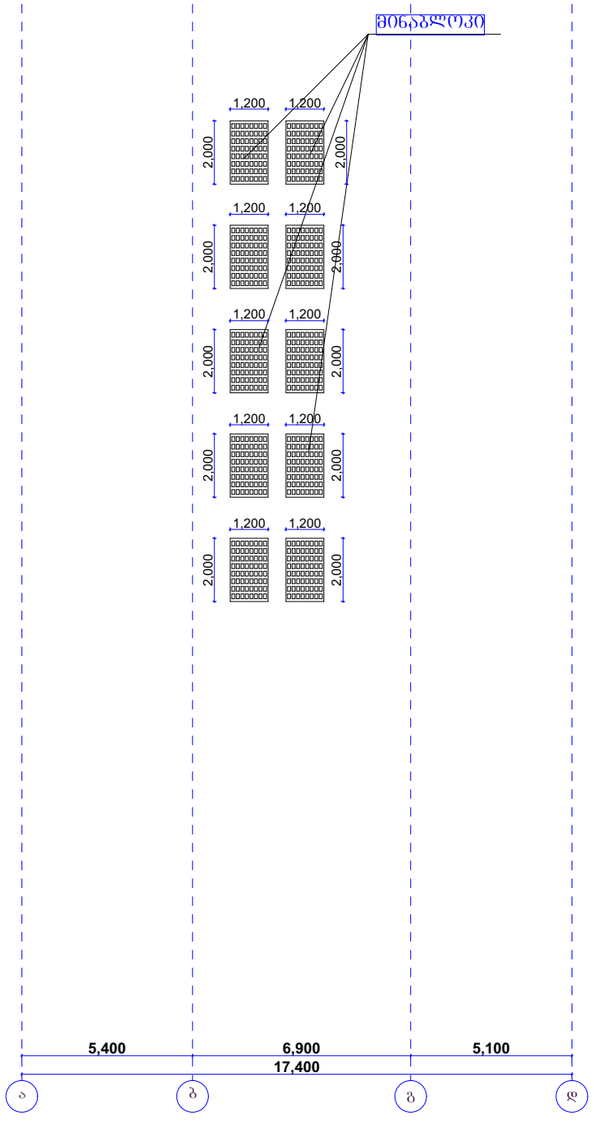


ფასადი (დ-ა) ღერძებს შორის მასშტაბი 1:100

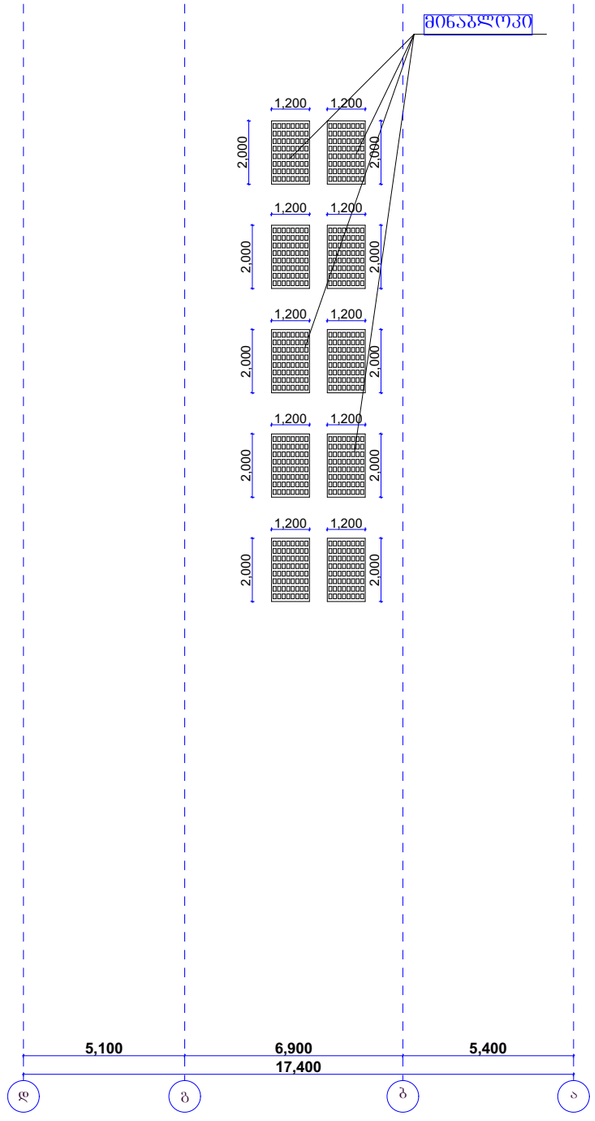


ფასადის და ბადახურვის დეტალური ნახაზი

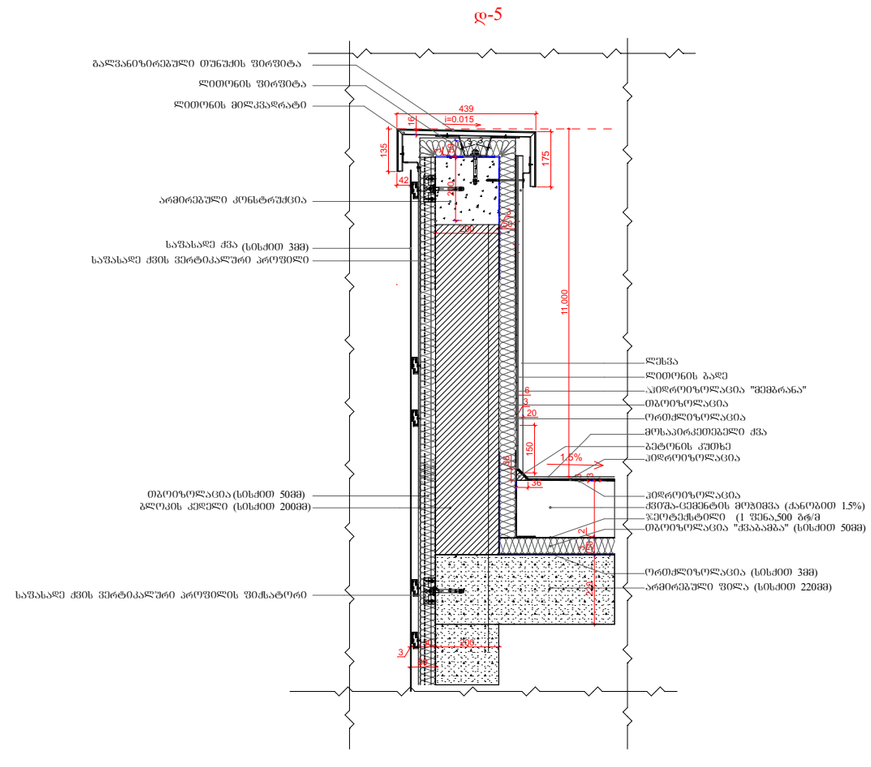

აივნის დეტალი

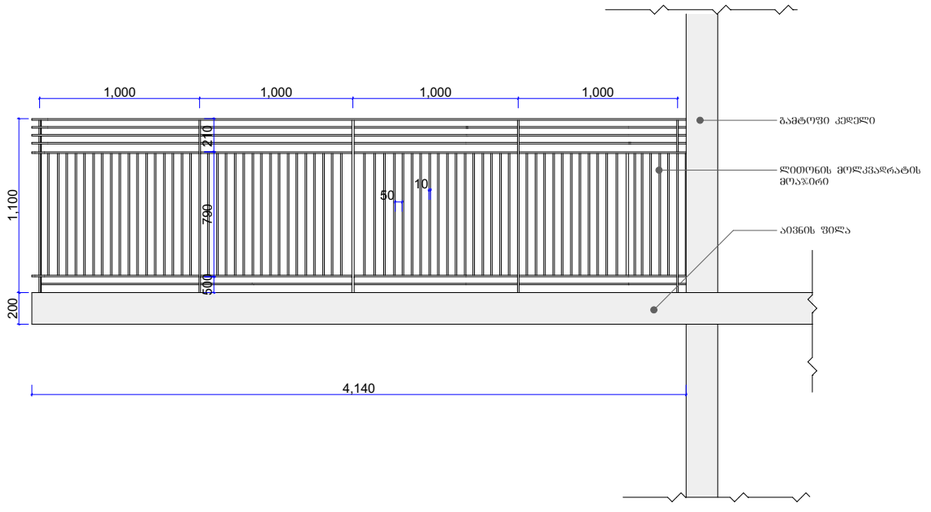

შპს "არქიტექტორები+"				
დირექტორი		ნ ფარცხალაძე		ფურც№
პრ მთ არქ		ნ. ფარცხალაძე		ფურცლ
შეასრულა		მ. გიორგაძე		მ. 1:100

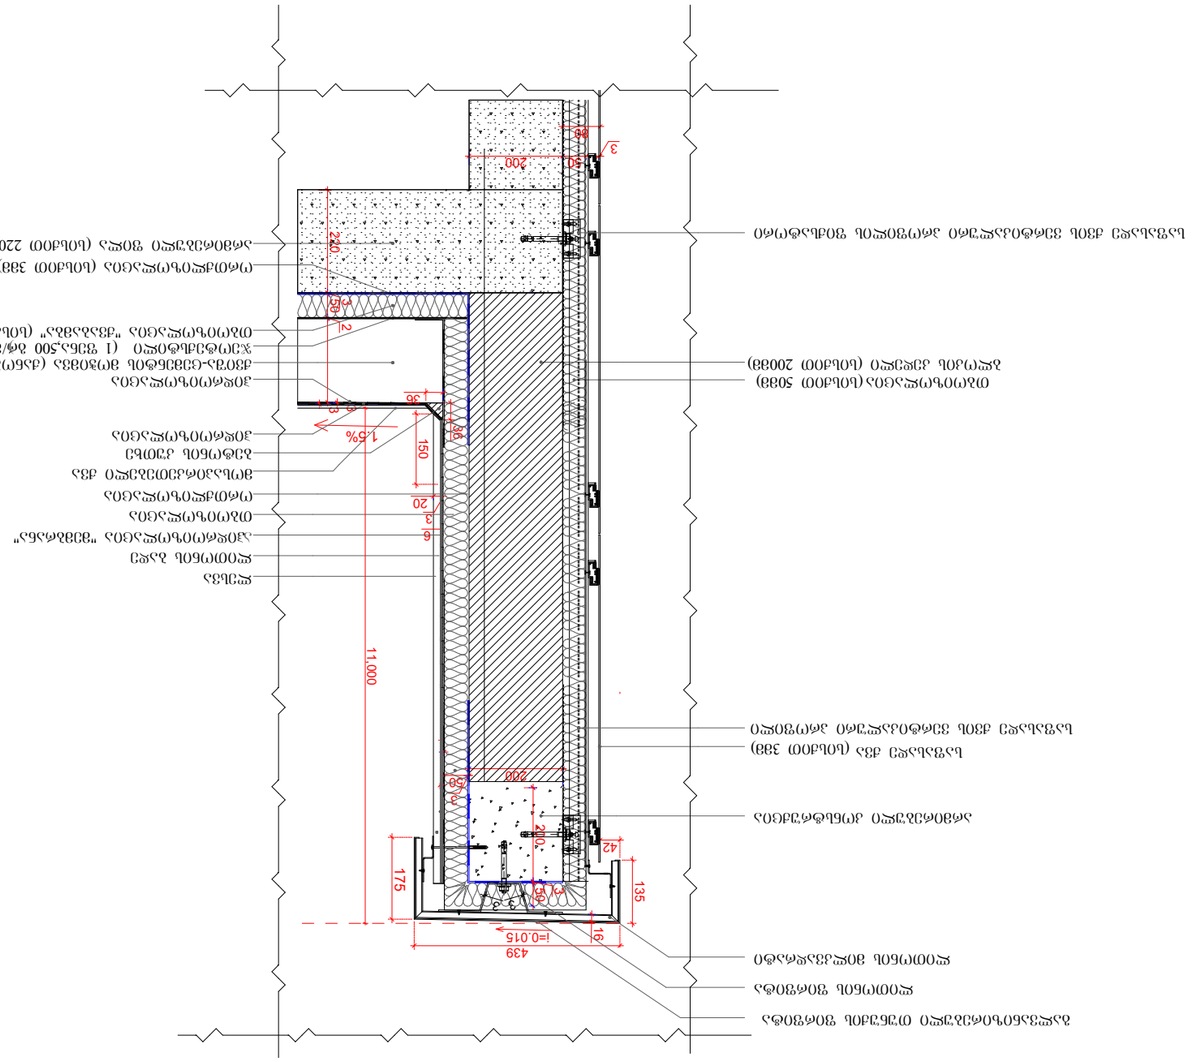

Узел "примыкание стены подземной части к плите перекрытия"			Армирование подземной части стены
Арматура		6 группа прочности	группа
Затирка		6. группа прочности	группа
Гидроизоляция		8. группа прочности	
			8. 1:100