დ ე ნ დ რ ო პ რ ო ე ქ ტ ი

მიწის ნაკვეთზე. საკადასტრო კოდით:

01.13.01.018.116

2021 წელი

სამუშაოთა მოცულობა

№	სამუშაოს დასახელება	განზომილება	რაოდენობა	შენიშვნა
1	ადგილების მომზადება ხეების დსარგავად 50% ნოყიერი მიწის ნაზავის დამატებით ორმოებში. (ორმოს ზომა 0.8X0.8X0.8)	ცალი	**9**	3.5 მ^3 მიწის ნაზავი
2	ფოთლოვანი / წიწვოვანი ხეების დარგვა	ცალი	**9**	
3	15 სმ სისქის ნოყიერი მიწის ნაზავის შეტანა და გაშლა ჩვეულებრივი ბაზონის მოსაწყობად 180.0 მ^2 ფართობზე	კუბური მეტრი	30	
4	ჩვეულებრივი ბაზონის მოწყობა	კვ. მეტრი	48.3	
6	საფეხმავლო ბილიკებზე გამწვანებული ქვაფენილის მოწყობა	კვ. მეტრი	131.7	
7	ახალადჩარგული ხეების ფორმირება (გაკრეჭა)	ცალი	**9**	
8	ხეების დამაგრება ქარისგან დასაცავად	ცალი	**9**	
9	ახალადჩარგული მცენარეების და გაზონის მორწყვა	მთელი გამწვანებული ტერიტორია		

პირობითი აღნიშვნები:

დამკვეთი:
შპს "გუდისა და სისხლძარღვთა კლინია"
ს/ნ 49001001909

შემსრულებელი:
დავით პაპიძე
პ/ნ 01023007335

ᲓᲔᲜᲓᲠᲝᲚᲝᲒᲘᲣᲠᲘ ᲞᲠᲝᲔᲥᲢᲘ ᲓᲘᲚᲝᲛᲨᲘ

თანამდებობა	გვარი	ხელმოწერა
არქიტექტორი	დ.პაპიძე	

სამუშაოთა მოცულობა

მასშტაბი	ფორმატი	ფურცელი	ფურცლები
	A- 3	1	8

მისამართი:
ქ. თბილისი, გ. ტერეველაძის ქ. 1 შესახვევი N4
ს/კ 01.13.01.018.116

სტადია	ნაწილი	ნაწილი N	თარიღი
			2021

არსებული და საპროექტო ხეების ექსპლიკაცია

საპროექტო			არსებული	
იფანი	ჰიმალაის კედარი	მინდვრის ნეკერჩხალი	შესანარჩუნებელი	მოსაჭრელი
			გადასარგავი	ხმობადი ხე-მცენარე
3	3	3	0	0
			0	0
9			0	
სულ			9	

შენიშვნა

1. ტერიტორიაზე არსებული ხე-ნარგავები არ არსებობს.

2. პროექტი ითვალისწინებს კ-3 კოეფიციენტის (ფართობის) შესაბამისად 180.0 კვ.მ. ათვისებას ხე-ნარგავებით: 180.0 / (20 - 25 კვ.მ.) = 9 ხე.

3. მცენარეთა ჩარგვისას დაცულ იქნას აგროტექნიკის ნორმები, მცენარეები ჩაირგას კომით, არასავეგეტაციო პერიოდებში.

4. უზრუნველყოფილ იქნას მცენარეების მორტყვა მთელი სავეგეტაციო პერიოდის განმავლობაში.

პირობითი აღნიშვნები:	დამკვეთი: შპს "გუღისა და სისხლძარღვთა კლინიკა" ს/ნ 49001001909	შემსრულებელი: დავით პაპიძე პ/ნ 01023007335

დენდროლოგიური პროექტი დიღომში							
თანამდებობა	გვარი	ხელმოწერა	არსებული და საპროექტო ხეების ექსპლიკაცია	მასშტაბი	ფორმატი	ფურცელი	ფურცლები
არქიტექტორი	დ.პაპიძე				A- 3	2	8
			მისამართი:	სტადია	ნაწილი	ნაწილი N	თარიღი
			ქ. თბილისი, გ. ტეხოვნკოს ქ. 1 შესახვევი N4 ს/კ 01.13.01.018.116				2021

საპროექტო ხეების ექვლიკაცია







დაწართი

ქალაქ თბილისის მუნიციპალიტეტის ლანდშაფტისა და კლიმატისათვის შესაბამისი ხე-მცენარეების სახეობების სია

1. პრიორიტეტული ხეების სია

12	მინდვრის ნეკერჩხალი **Acer campestre** 3 ცალი	14 სმ. დან	5 - 10 წ	3.5-5.5 მდე	გვალვაგამძლე სწრაფად მზარდი	
16	იფანი გრძელფოთოლა/Fraxinus angustifolia 3 ცალი	14 სმ. დან	5 - 10 წ	3.5-5.5 მდე	გვალვაგამძლე სწრაფად მზარდი	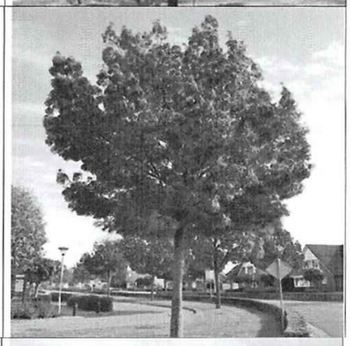
36	ჰიმალაის კედარი **Cedrus deodora** 3 ცალი	14 სმ. დან	5 - 10 წ	3.5-5.5 მდე	გვალვაგამძლე სწრაფად მზარდი	

პირობითი აღნიშვნები:	დამკვეთი: შპს "გუღისა და სისხლძარღვთა კლინიკა" ს/ნ 49001001909	შემსრულებელი: დავით პაპიძე ს/ნ 01023007335	ᲓᲔᲜᲓᲠᲝᲚᲝᲒᲘᲣᲠᲘ ᲞᲠᲝᲔᲥᲢᲘ ᲓᲘᲚᲝᲛᲨᲘ					
			თანამდებობა	გვარი	ხელმოწერა	საპროექტო ხეების ექსპლიკაცია	მასშტაბი	ფორმატი	ფურცელი	ფურცლები
			არქიტექტორი	დ.პაპიძე				A- 3	3	8
						მისამართი: ქ. თბილისი, გ. ტერეველკოს ქ. 1 შესახვევი N4 ს/კ 01.13.01.018.116	სტადია	ნაწილი	ნაწილი N	თარიღი
										2021

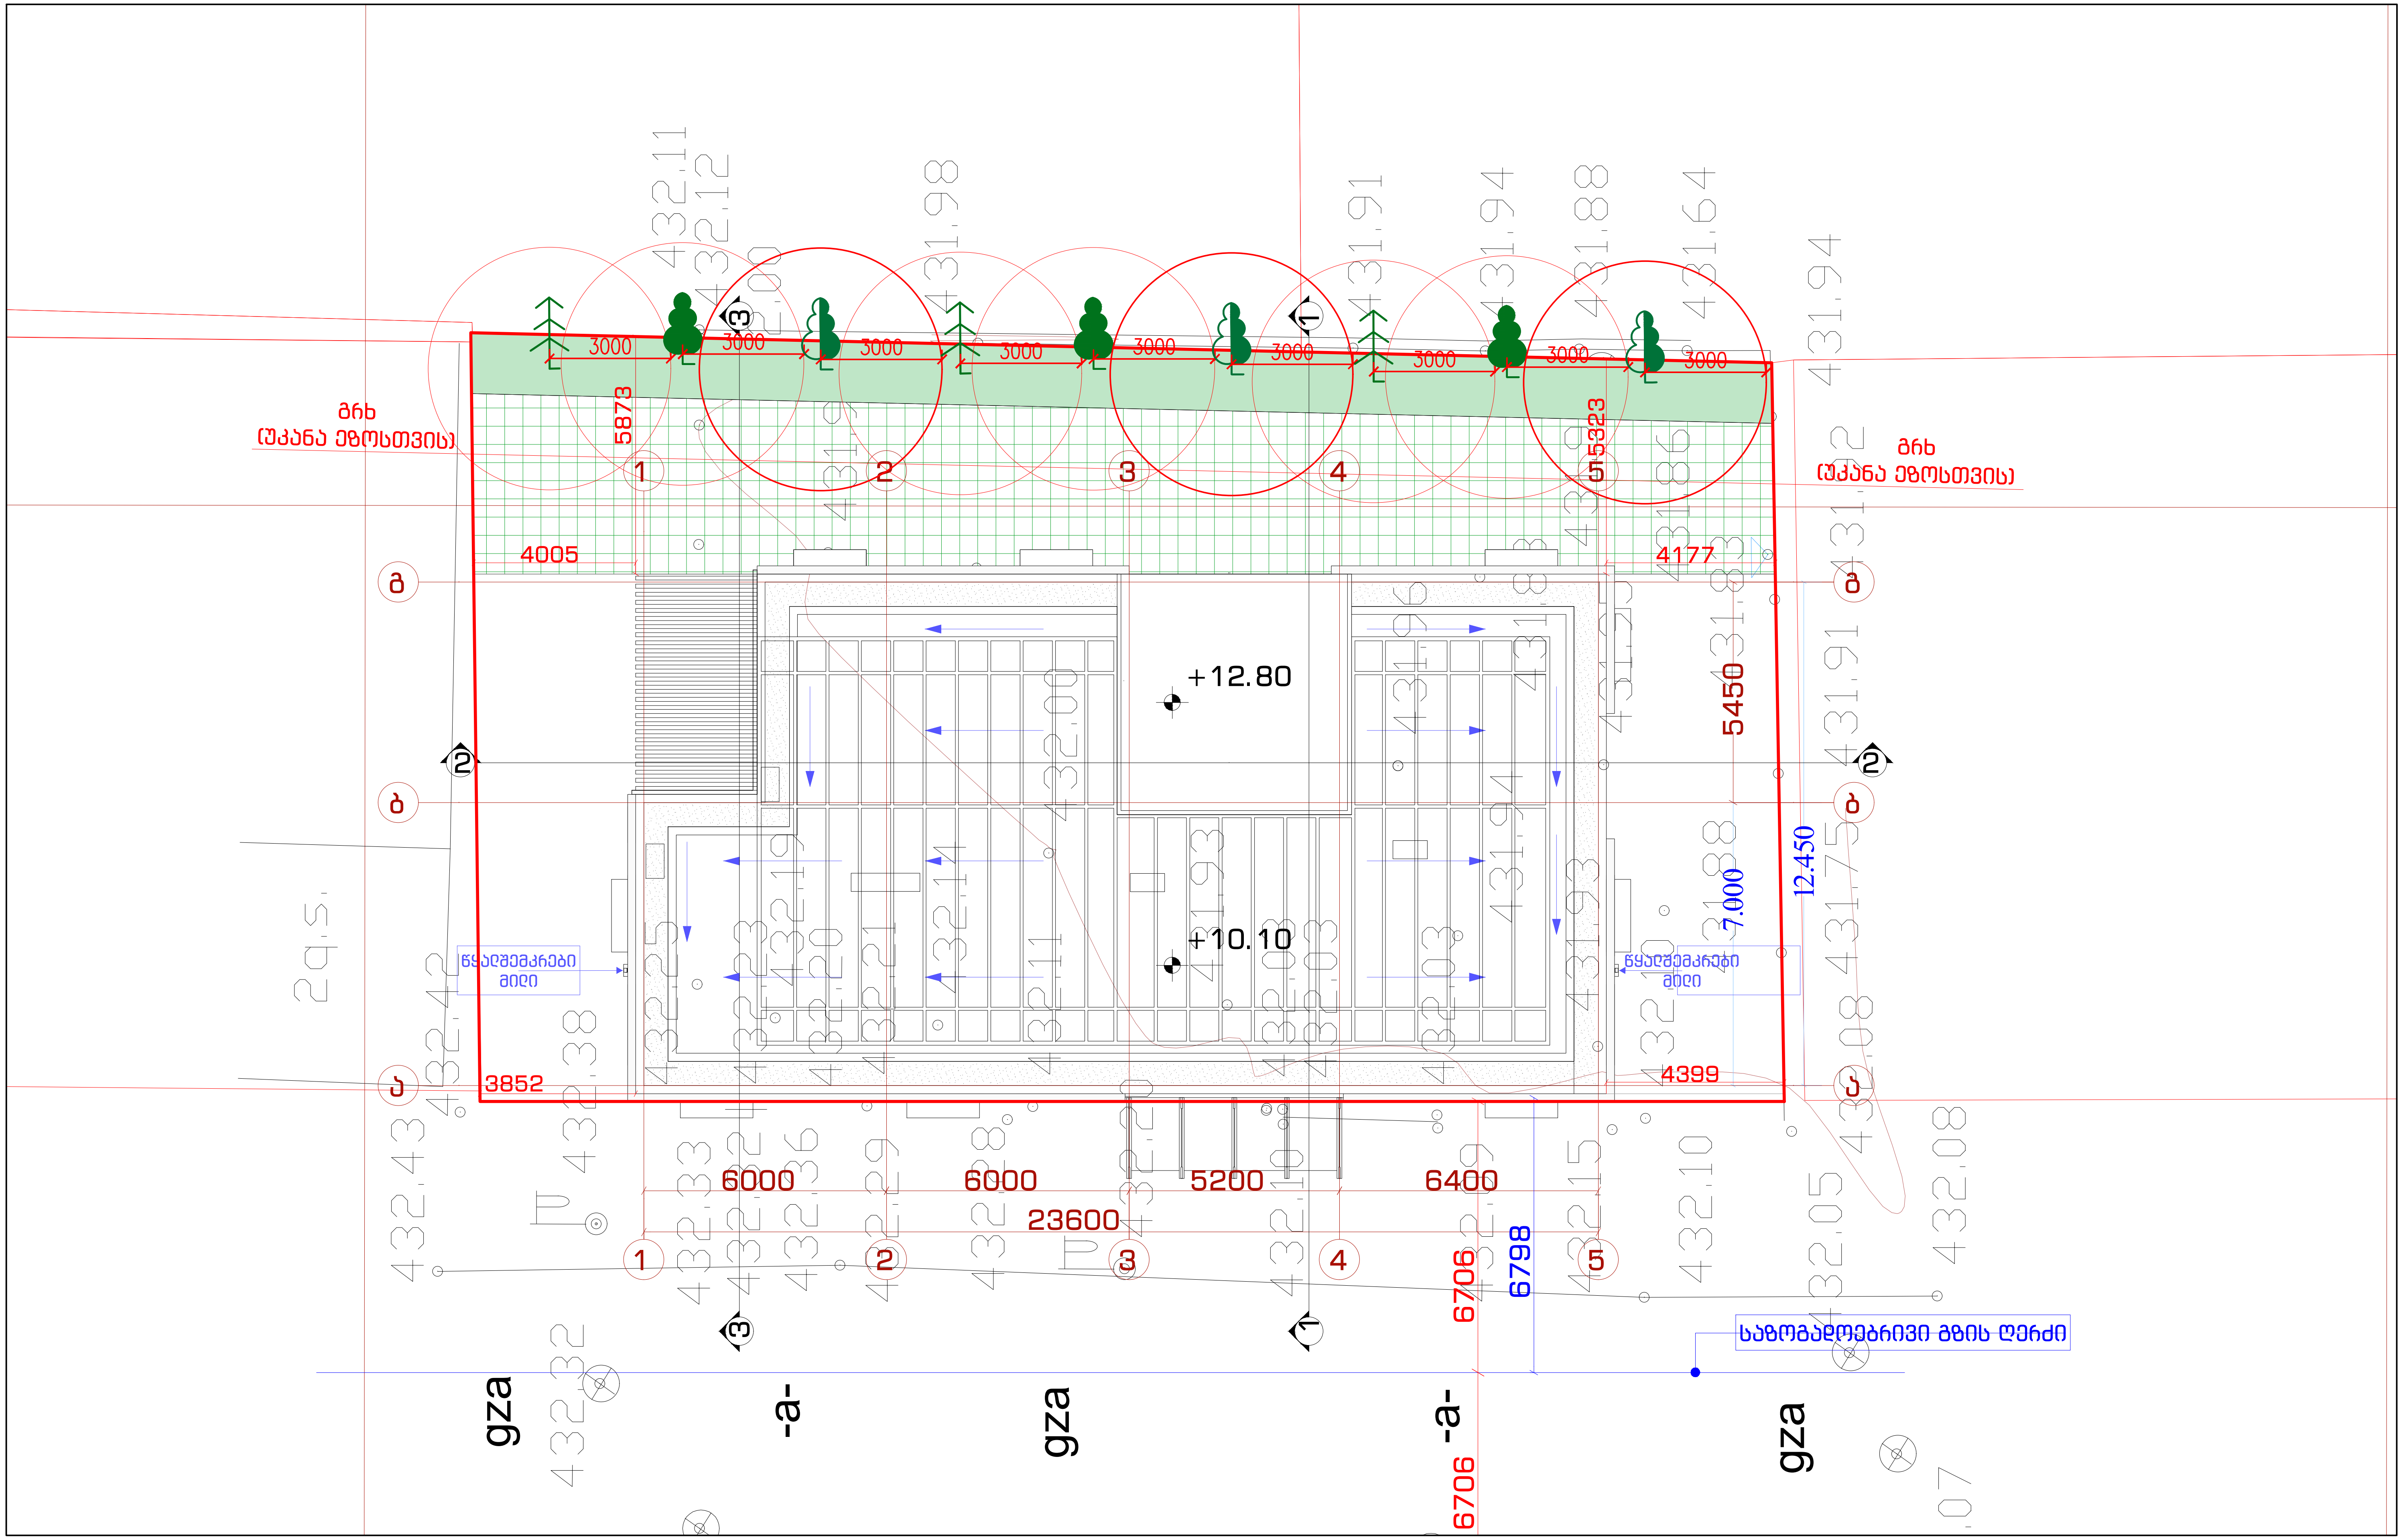

პირობითი აღნიშვნები:	საპროექტო წიწვოვანი ხე	გადასარგავი ხე
	საპროექტო ფოთლოვანი ხე	გადარგვის ადგილი
	საპროექტო ფოთლოვანი ხე	მოსაჭრელი ხე

დამკვეთი:
შპს "გულისა და სისხლძარღვთა კლინიკა"
ს/ნ 49001001909

შემსრულებელი:
დავით პაპიძე
პ/ნ 01023007335

დენდროლოგიური პროექტი დიღომში

თანამდებობა	გვარი	ხელმოწერა		მასშტაბი	ფორმატი	ფურცელი	ფურცლები
არქიტექტორი	დ.პაპიძე		განაშენიანების გეგმა	1:150	A- 3	4	8
			მისამართი: ქ. თბილისი, გ. ტერევენკოს ქ. 1 შესახვევი N4 ს/კ 01.13.01.018.116	სტადია	ნაწილი	ნაწილი N	თარიღი
							2021

Заглавие на проекта:	Възложител: Община "Западна Средна гора" ул.Опълченска" 3/б 4900100190	Проектанти: Проектант: Димитър Стоянов Димитров 3/б 0102300733				
Фаза:	Изпълнителни чертежи	Проектирал:	Димитър Стоянов			
Проектирал:	Димитър Стоянов	Проверил:	Димитър Стоянов			
Одобрил:	Димитър Стоянов	Съгласувал:				

ЗАМЕСТВАЩА ЗАСТРОЙКА ЗА ПРЕМАХВАНЕ НА ОТПАДЪЦИ

Мащаб:	1:150	Формат:	A-3	Чертеж №:	5	Версия: 8
Дата:	2021	Фаза:	N	Брой:		

Разположение на площадката:

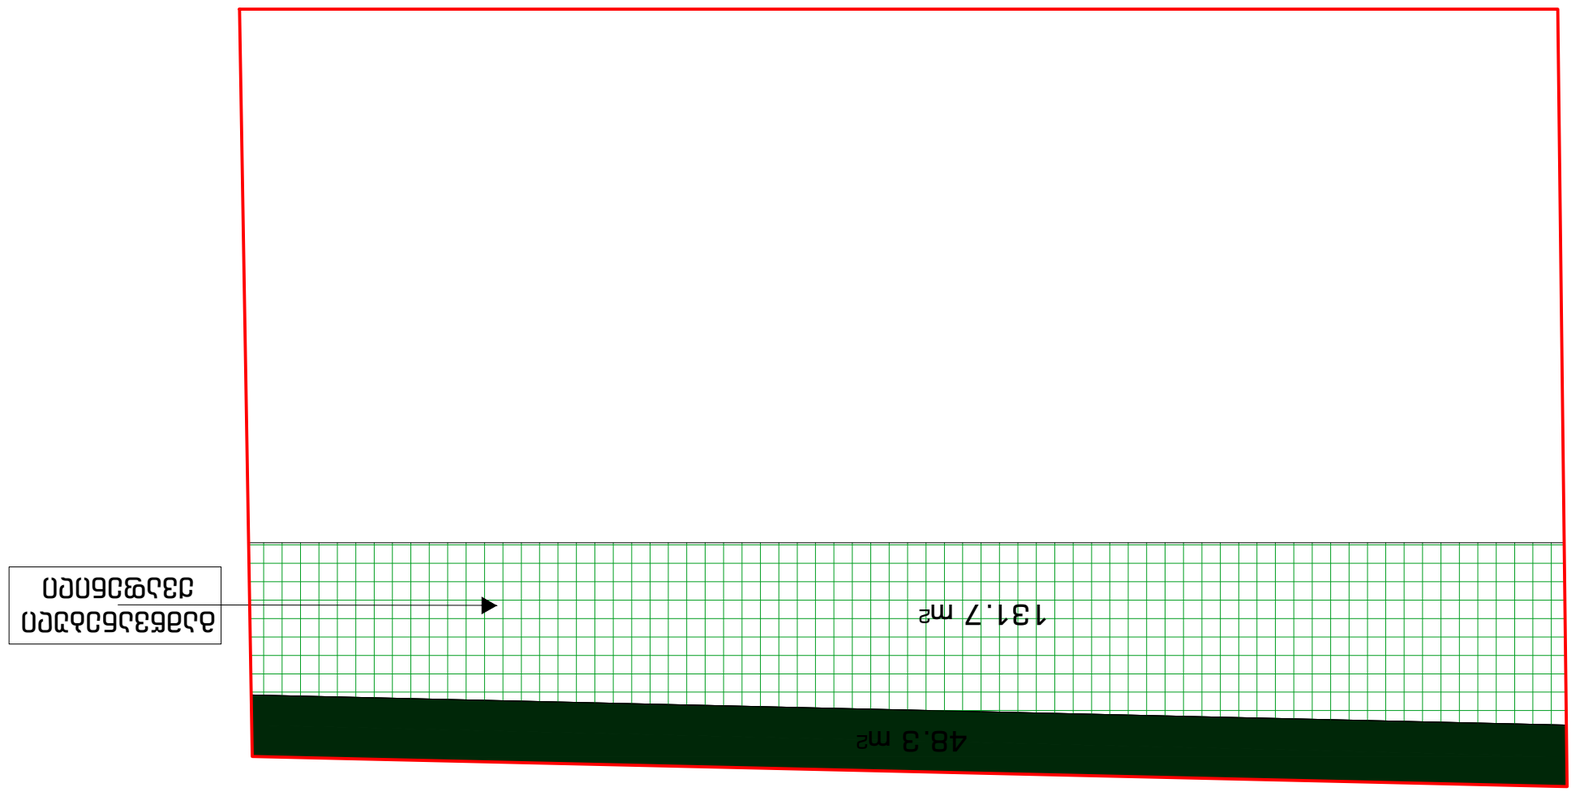

Ул 180.0 ул.в / 0.3



პირობითი აღნიშვნები:	დამკვეთი: შპს "გუდისა და სისხლძარღვთა კლინიკა" ს/ნ 49001001909	შემსრულებელი: დავით პაპიძე ს/ნ 01023007335

ᲓᲔᲜᲘᲠᲝᲚᲝᲒᲘᲣᲠᲘ ᲞᲠᲝᲔᲥᲢᲘ ᲓᲘᲚᲝᲛᲨᲘ

თანამდებობა	გვარი	ხელმოწერა		მასშტაბი	ფორმატი	ფურცელი	ფურცლები
არქიტექტორი	დ.პაპიძე		კ-3 საანგარიშო კროკი	1:150	A- 3	6	8
			მისამართი:	სტადია	ნაწილი	ნაწილი N	თარიღი
			ქ. თბილისი, გ. ტერეველაძის ქ. 1 შესახვევი N4 ს/კ 01.13.01.018.116				2021

პირობითი აღნიშვნები

- საპროექტო ფიჭვოვანი ხე
- საპროექტო ფოთლოვანი ხე
- საპროექტო ფოთლოვანი ხე
- ბაზონი ჩვეულებრივი

ვიზუალიზაცია

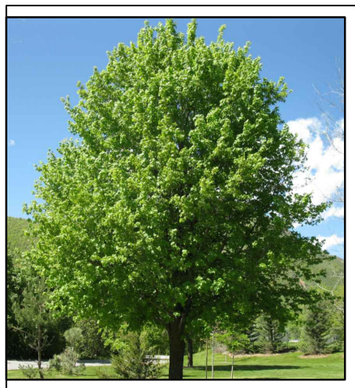







შენიშვნა

1. მცენარეები შერჩეულია კლიმატური, ნიადაგრობივი, დეკორატიული და ურბანული პირობების გათვალისწინებით.
2. მოცემული მცენარის შეცვლა შესაძლებელია პროექტის ავტორთან შეთანხმებით.
3. მცენარეთა ჩარგვისას დაცულ იქნას აგროტექნიკის ნორმები.
4. გამწვანების პროექტი დასრულდეს მშენებლობის დასრულებიდან ერთი წლის განმავლობაში.
5. ხე-ნარგავების მოვლაპატრონობაზე პასუხისმგებელი პირი ოთარ ლომაია.
6. გაშენებული ხე-ნარგავების მოვლაპატრონობის ხანგრძლივობა სამი წელი.

განაშენიანება

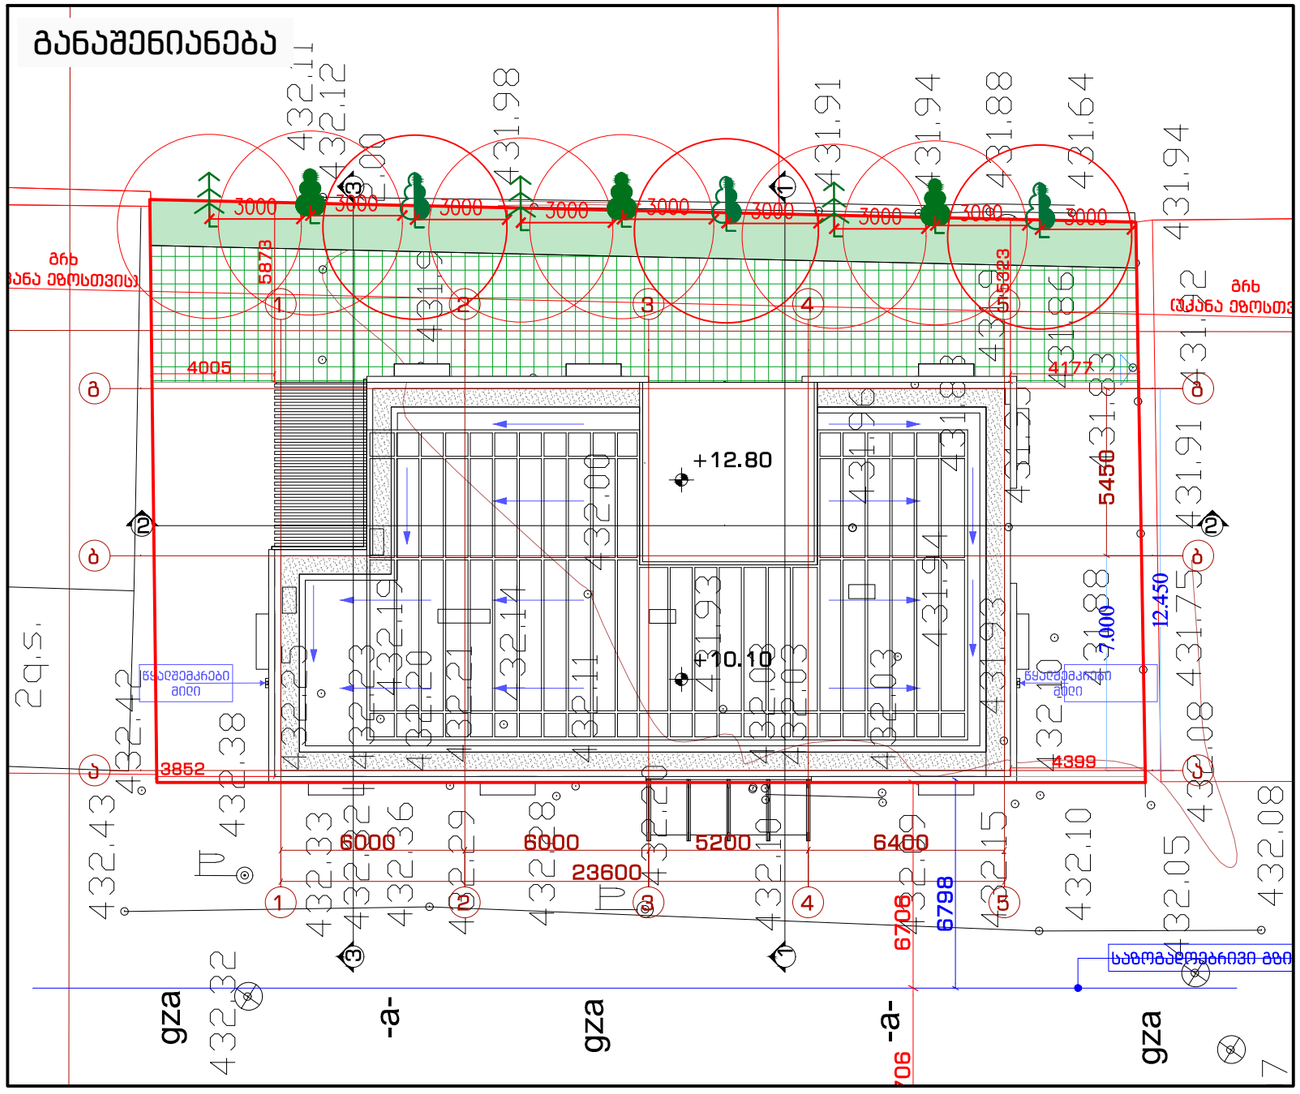

პირობითი აღნიშვნები:	დამკვეთი: შპს "გუდისა და სისხლძარღვთა კლინიკა" ს/ნ 49001001909	შემსრულებელი: გავით პაპიძე ს/ნ 01023007335	დენდროლოგიური პროექტი ღიღომში				
			თანამდებობა: არქიტექტორი	გვარი: ე.პაპიძე	ხელმოწერა	დენდროგეგმა	მასშტაბი: —
							ფორმატი: A-3
							ფურცელი: 7
							ფურცლები: 8
						მისამართი: ქ. თბილისი, გ. ტერეველაძის ქ. 1 შესახვევი N4 ს/კ 01.13.01.018.116	სტადია: —
							ნაწილი: —
							ნაწილი N: —
							თარიღი: 2021

დენდროლოგიური პროექტის საინფორმაციო დაფა

დამკვეთი: ირაკლი დვალი
პ/ნ 01008031561

საპროექტო ტერიტორია: 01.13.01.018.116
მისამართი: ქ. თბილისი, გ. ტერეშენკოს I შესახვევი №4

ნებართვის გამცემი ორგანო: ქ.თბილისის მუნიციპალიტეტის მერიის გარემოს დაცვის საქალაქო სამსახური

კ-3 გამწვანების კოეფიციენტი: 0.3 - 180.0 კვ.მ

დენდროლოგიური პროექტის შეთანხმების თარიღი:
2021 წელი.

დენდროლოგიური პროექტის დასრულების თარიღი:
2024 წელი

დასარგავი ხეების სახეობა:
3 ძირი - იფანი (სიმაღლე 3.5-5.5 მ. ხნოვანება 5-10წ. გარშემოწერილობა L=20სმ)
3 ძირი - მინდვრის ნეკერჩხალი (სიმაღლე 3.5-5.5 მ. ხნოვანება 5-10წ. გარშემოწერილობა L=20სმ)
3 ძირი - ჰიმალაის კედარი (სიმაღლე 3.5-5.5 მ. ხნოვანება 5-10წ. გარშემოწერილობა L=20სმ)

ახალდარგულ ხე-მცენარეების მოვლაზე პასუხისმგებელი პირი:
ირაკლი დვალი პ/ნ 01008031561

ახალდარგული ხე-მცენარეების მოვლის ხანგრძლივობა: 3 წელი

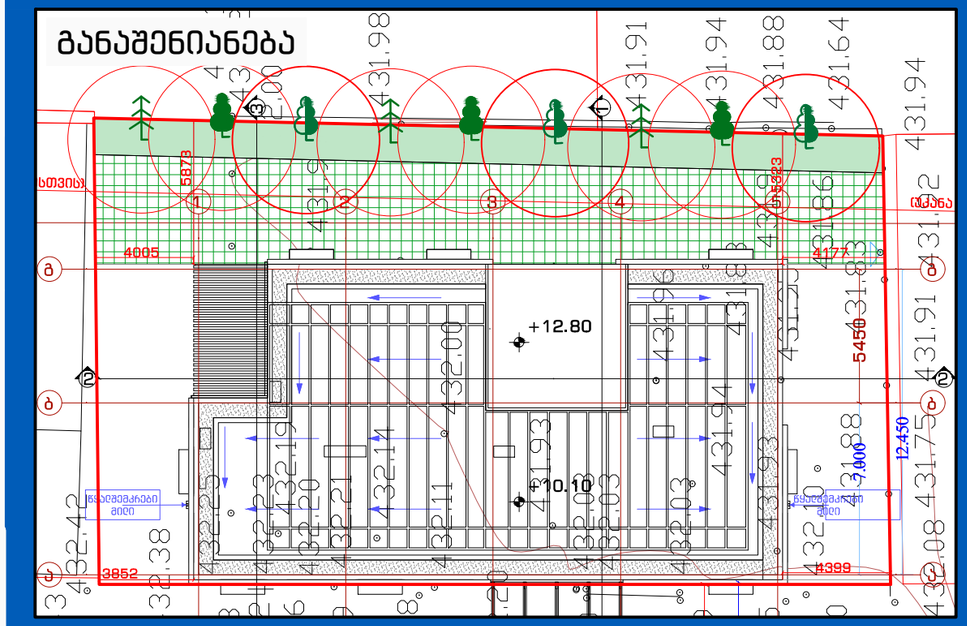

ვიზუალიზაცია

