საკადასტრო გეგმა

საჯარო რეესტრის ეროვნული სააგენტო

საკადასტრო კოდი: **01.13.07.019.027**
განცხადების ნომერი: **882019224287**
მომზადების თარიღი: **18/04/2019**

ნაკვეთის დანიშნულება: **არასასოფლო სამეურნეო**
ფართობი: **41962 კვ.მ (WGS 84 / UTM zone 38N)**

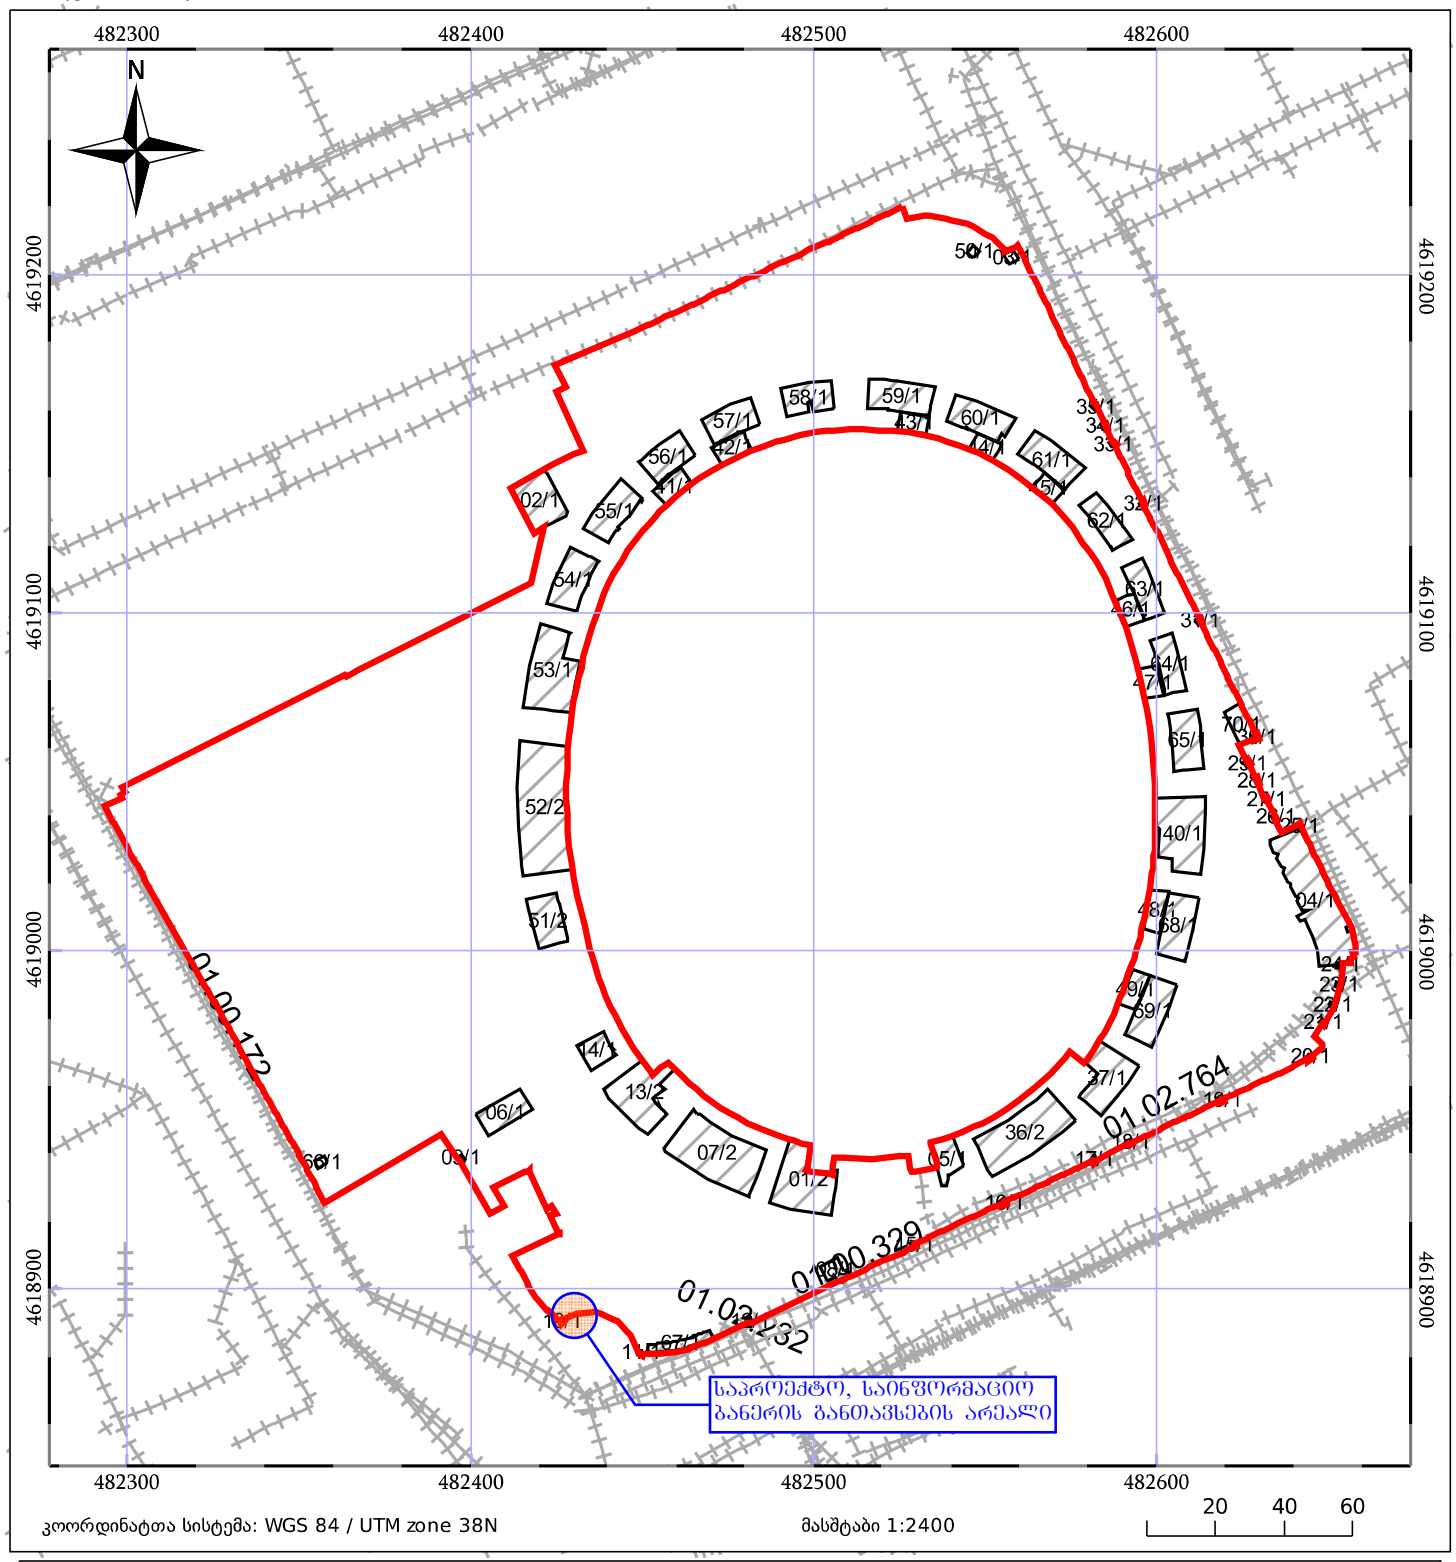

05/25 მშენებარე ნაგებობა
05/25 შენობა/ნაგებობა
ტყის ფონდი
ნაკვეთის საკადასტრო საზღვარი
ხაზობრივი ნაგებობა
ვალდებულება


01.13.07.017.005
01.00.594
01.13.07.017.019
01.13.07.017.009
01.13.07.017.017
01.13.07.019.037
01.13.07.019.012
01.13.07.019.049
01.13.07.019.027
01.13.07.019.028
01.13.07.019.028
01.13.07.019.027
01.13.07.019.020
01.13.07.018.018
01.01.453
01.00.172
01.00.329
01.13.07.023.007
01.13.07.023.063
01.01.834
01.00.329
01.01.921
01.00.741
01.02.413
01.02.413
01.01.916
01.13.07.020.038
01.13.07.020.038
01.00.118
საპროექტო, საინფორმაციო
ბანერის განთავსების არეალი