


სიტუაციური სქემა KEY PLAN

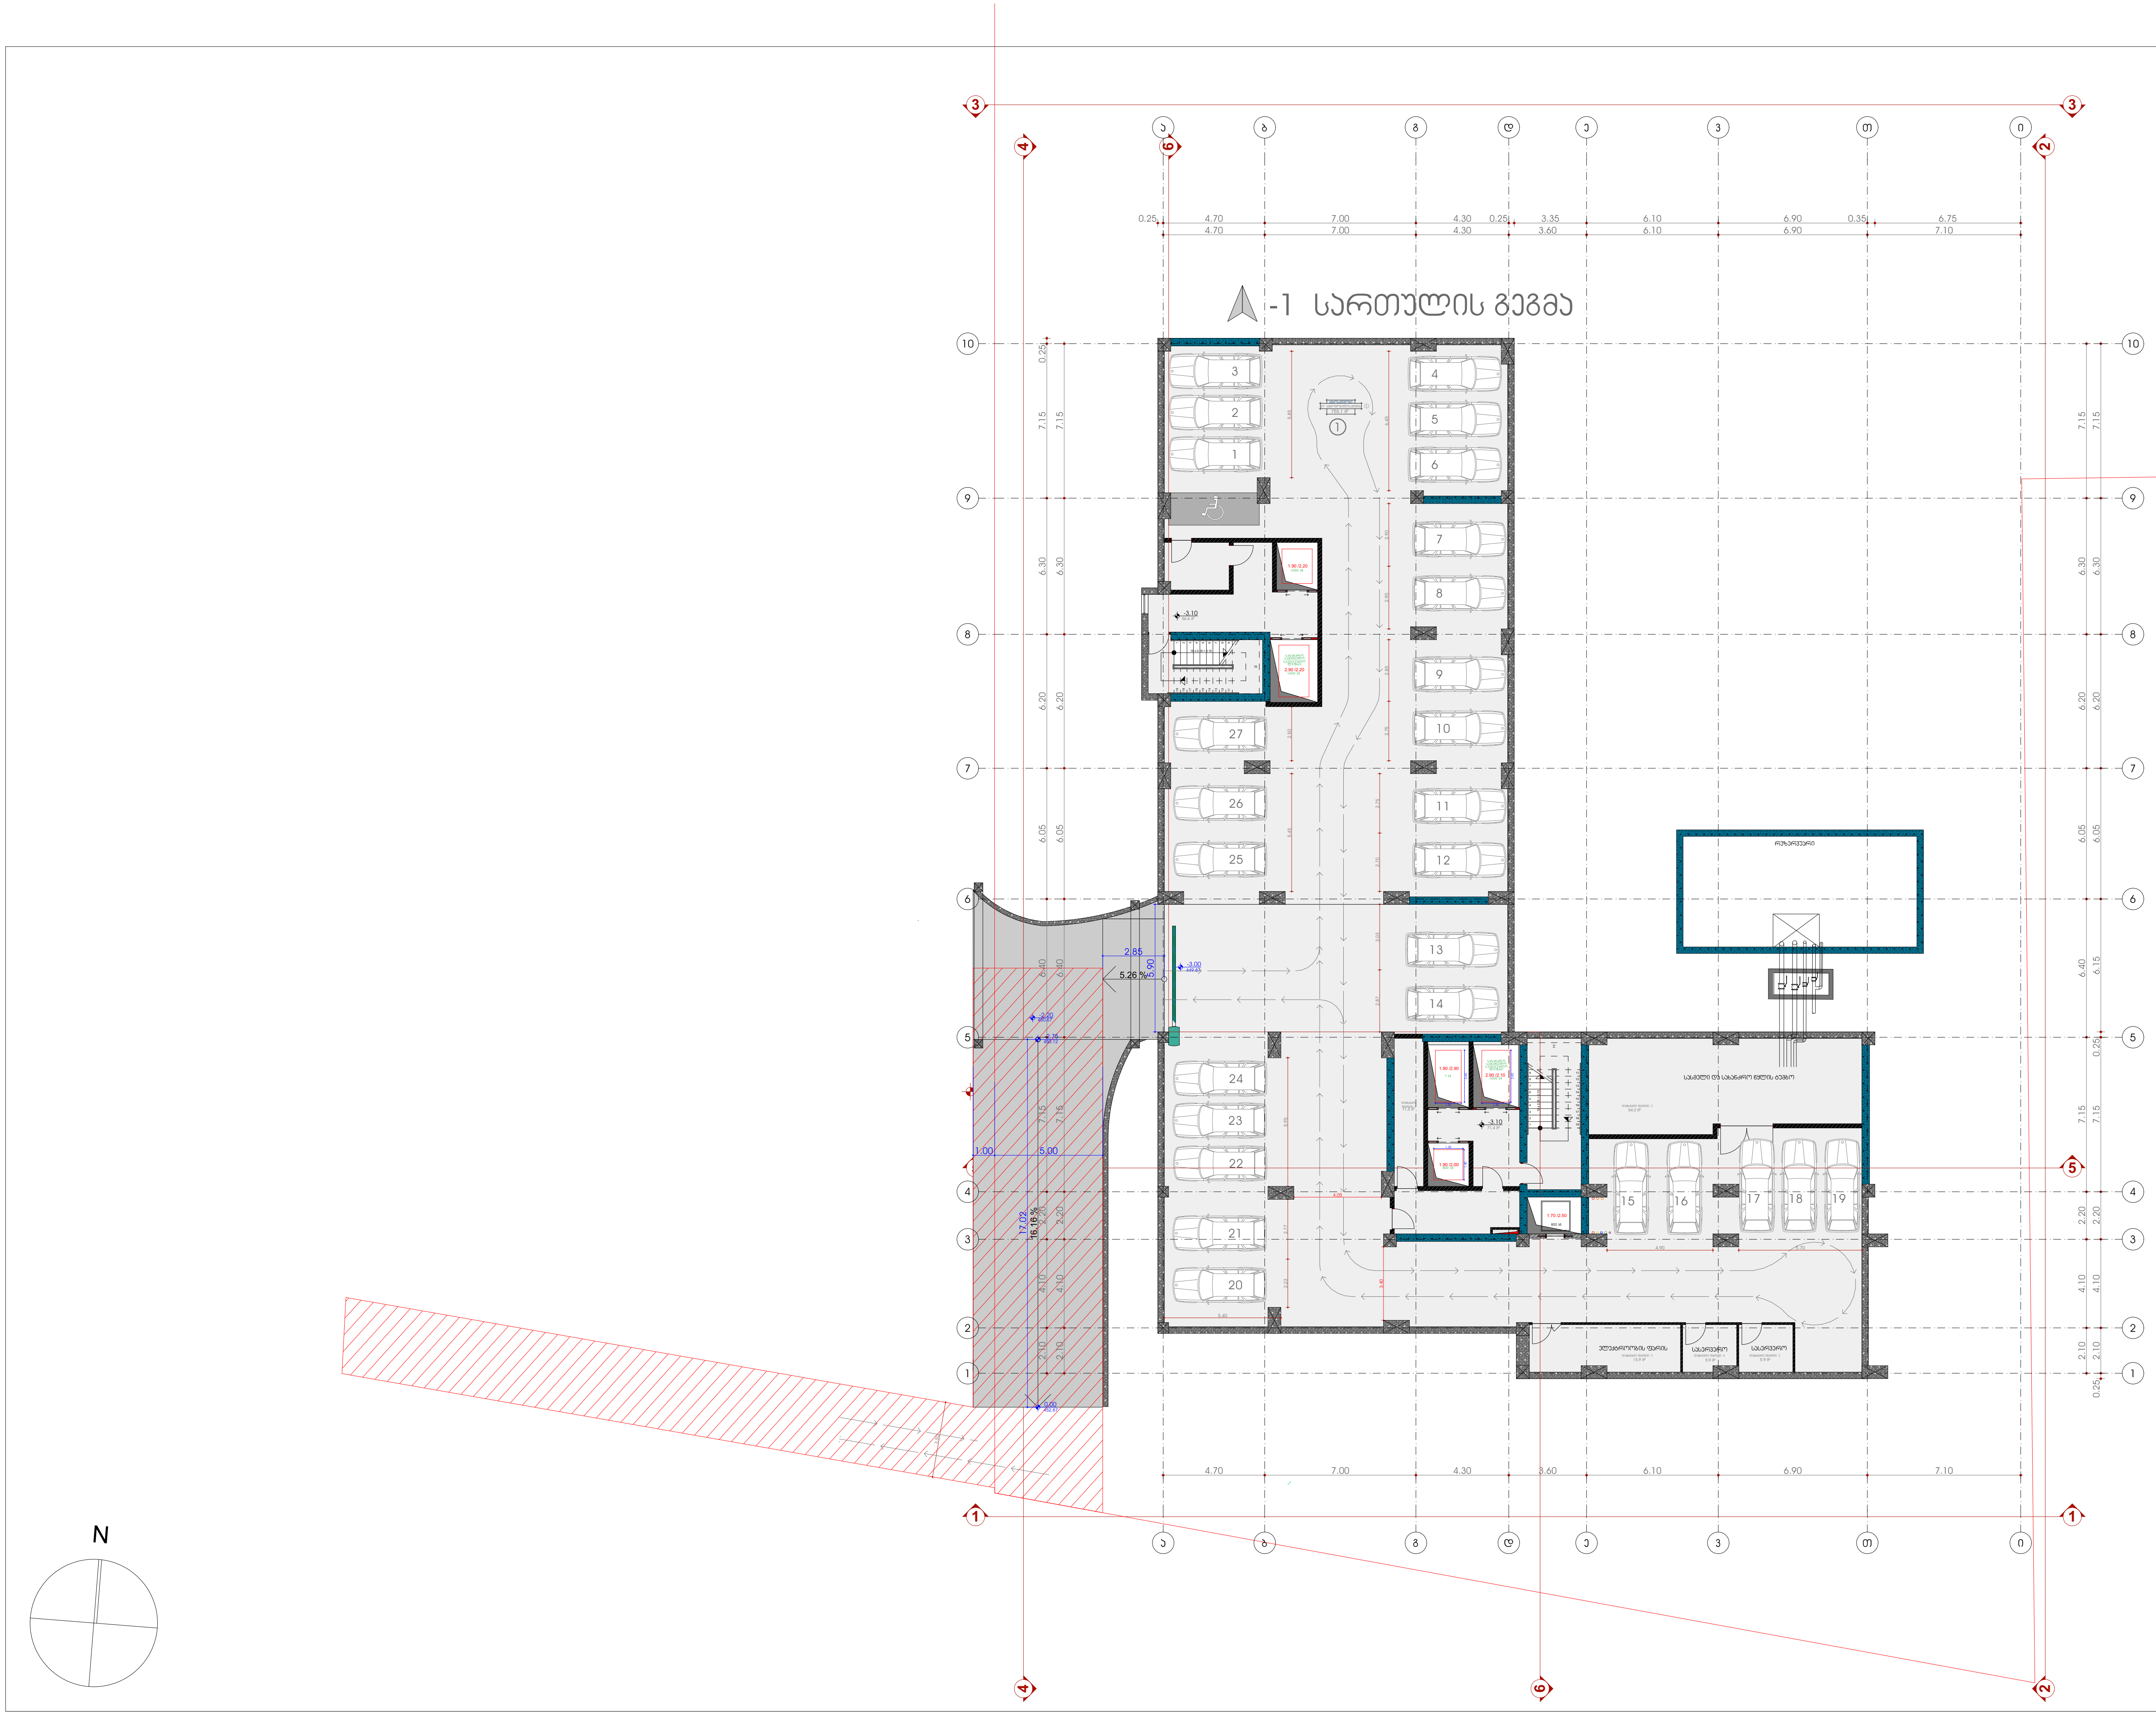

პირობითი აღნიშვნები LEGEND

- ჭრილის ხაზი
- ღერძის ხაზი
- ხის ტოპოგრაფიული ადგილმდებარეობა D-300 sm

ქ2 კოეფიციენტის საანგარიშო პოლიგონალური ხაზი(კონტური)

ტექნ.ეკონომიკური მაჩვენებლები

საცხოვრებელი ფართი	0.00 მ²
საზაფხულო ფართი	0.00 მ²
პარკინგის ფართი	755.1 მ²
დამხმარე ფართი 1	11.5 მ²
დამხმარე ფართი 2	54.2 მ²
დამხმარე ფართი 3	5.9 მ²
დამხმარე ფართი 4	5.9 მ²
დამხმარე ფართი 5	15.9 მ²
სადარბაზოს და კიბის უჯრედის ფართი	128.0 მ²

განაშენიანების ინტენსივობის კოეფიციენტი K2

პროექტში გათვალისწინებულია 125 ავტოსადგომი

ექსპლიკაცია

1. დახურული ავტოსადგომი
2. კომერციული ფართი
3. საცხოვრებელი სახლი
4. ღია ავტოსადგომი

შენიშვნები NOTES

* ნახაზი შესრულებულია სანტიმეტრებში.
* ნახაზზე მოცემულია არქიტექტურული ნიშნულები

დამკვეთი CLIENT

პროექტი PROJECT

მისამართი ADDRESS ქ. თბილისი, მიხეილ თამარაშვილის ქუჩა N 13 საკადასტრო კოდი N 01.10.16.004.154


თანამდებობა	გვარი	ხელმოწერა
მთ.არქიტექტორი	ს.აველიანი	
დამამუშავა	ს.აველიანი	
დამამუშავა		
კონსტრუქტორი	თ.მაცაბერიძე	

არქიტექტურული ნაწილი ARCHITECTURE


ნახაზი DRWG.	თარიღი DATE OF ISSUE	
	მასშტაბი SCALE	1:200
	სტადია STAGE	
	ფორმატი PAPER SIZE	A-2
	ფაილის სახელი FILE NAME	
	ფურცელი PAGES	


ბ-2 პოეფიციენტის საანგარიშო ფართობი (პროპი)

423.3 მ²

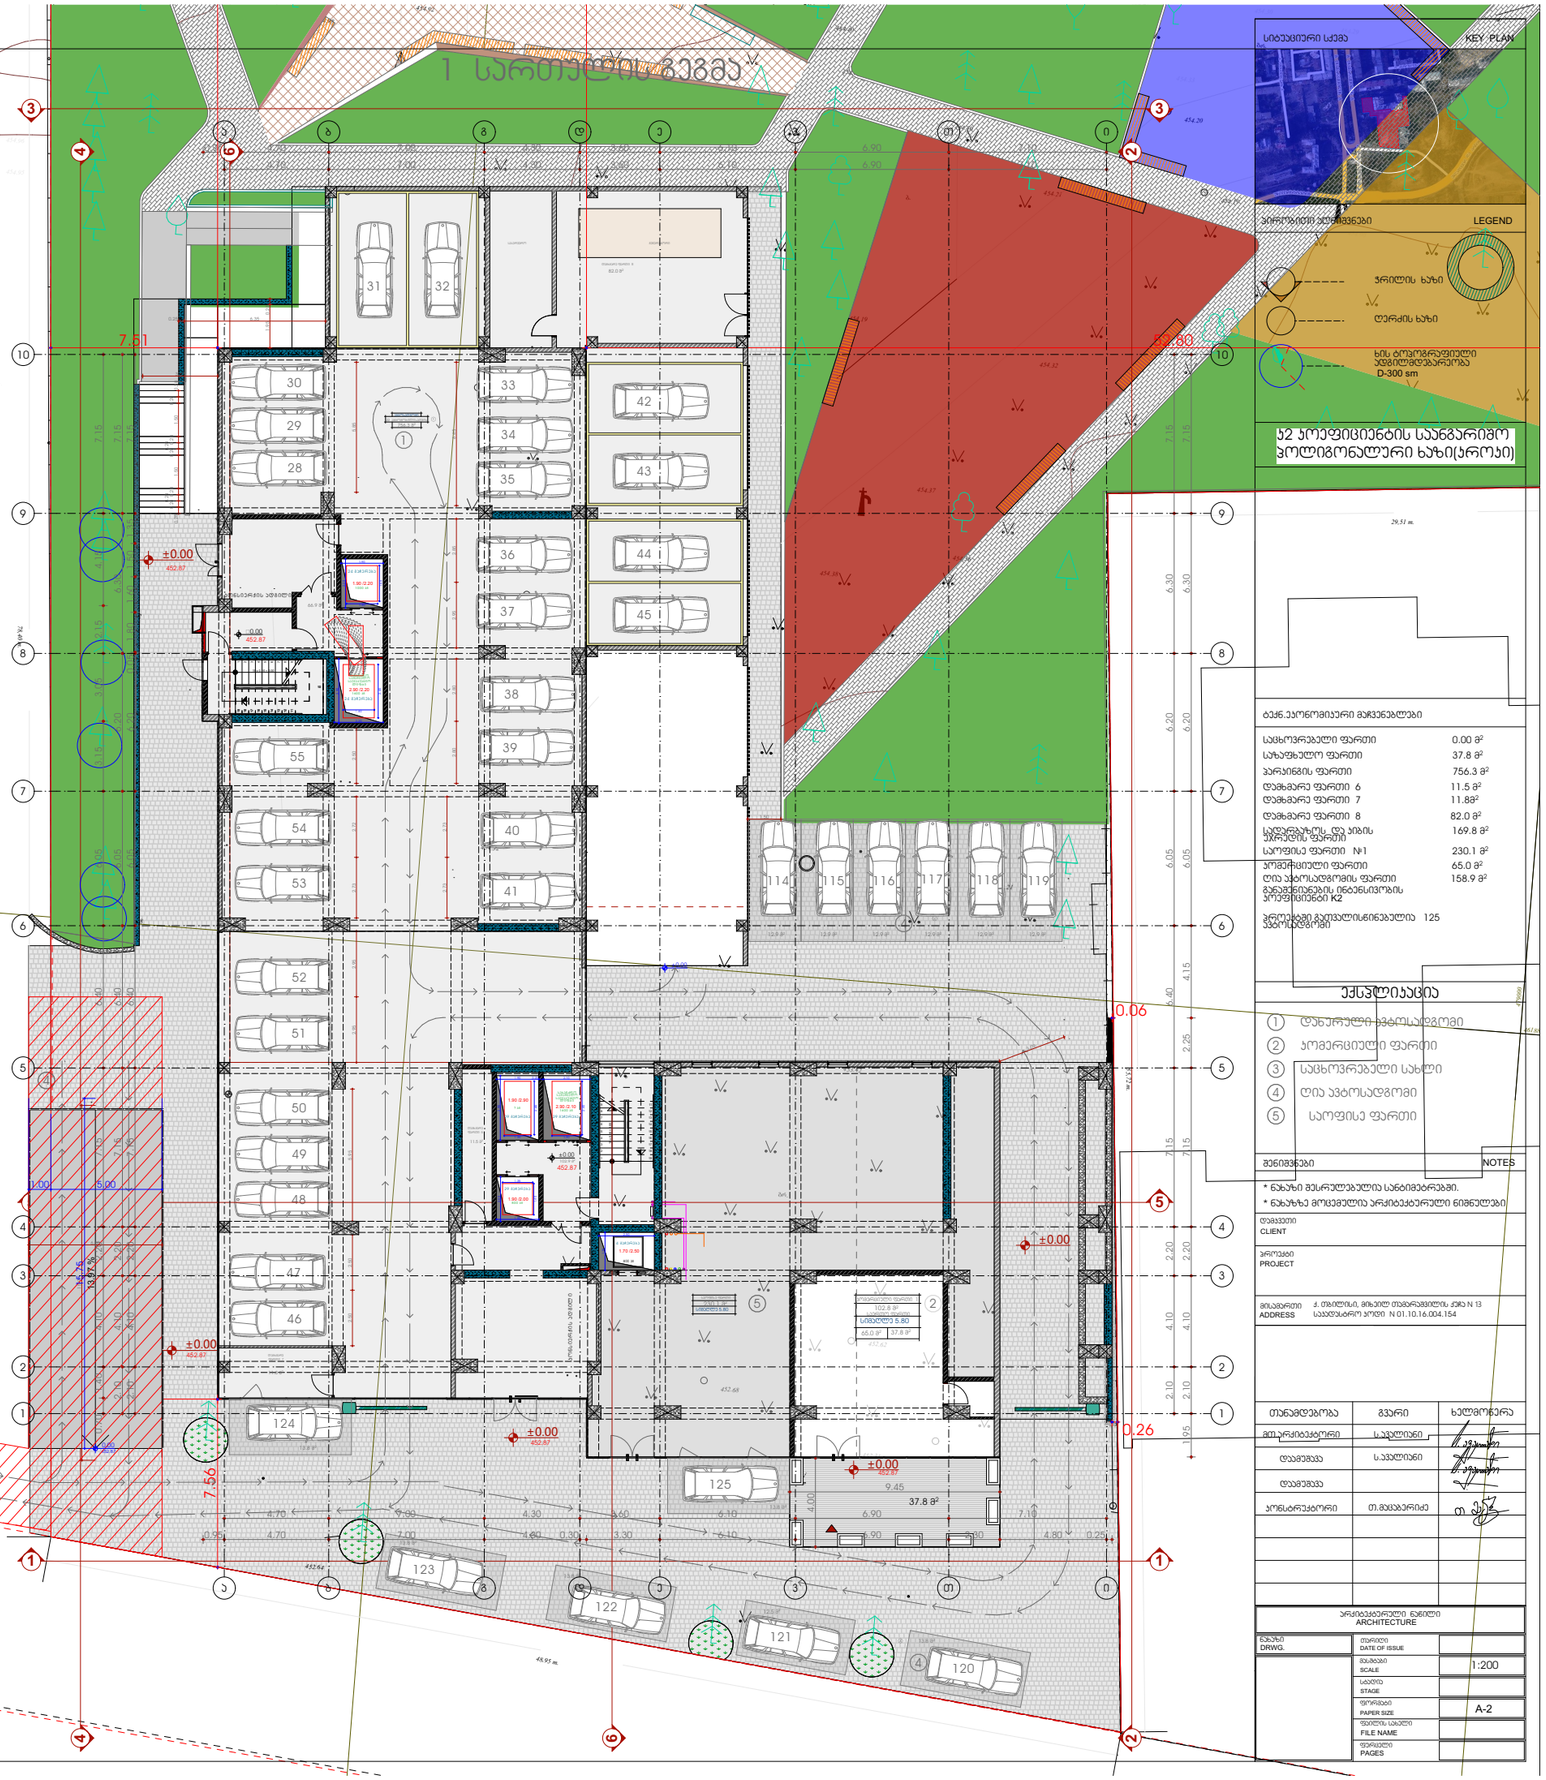

2 სართულის გეგმა

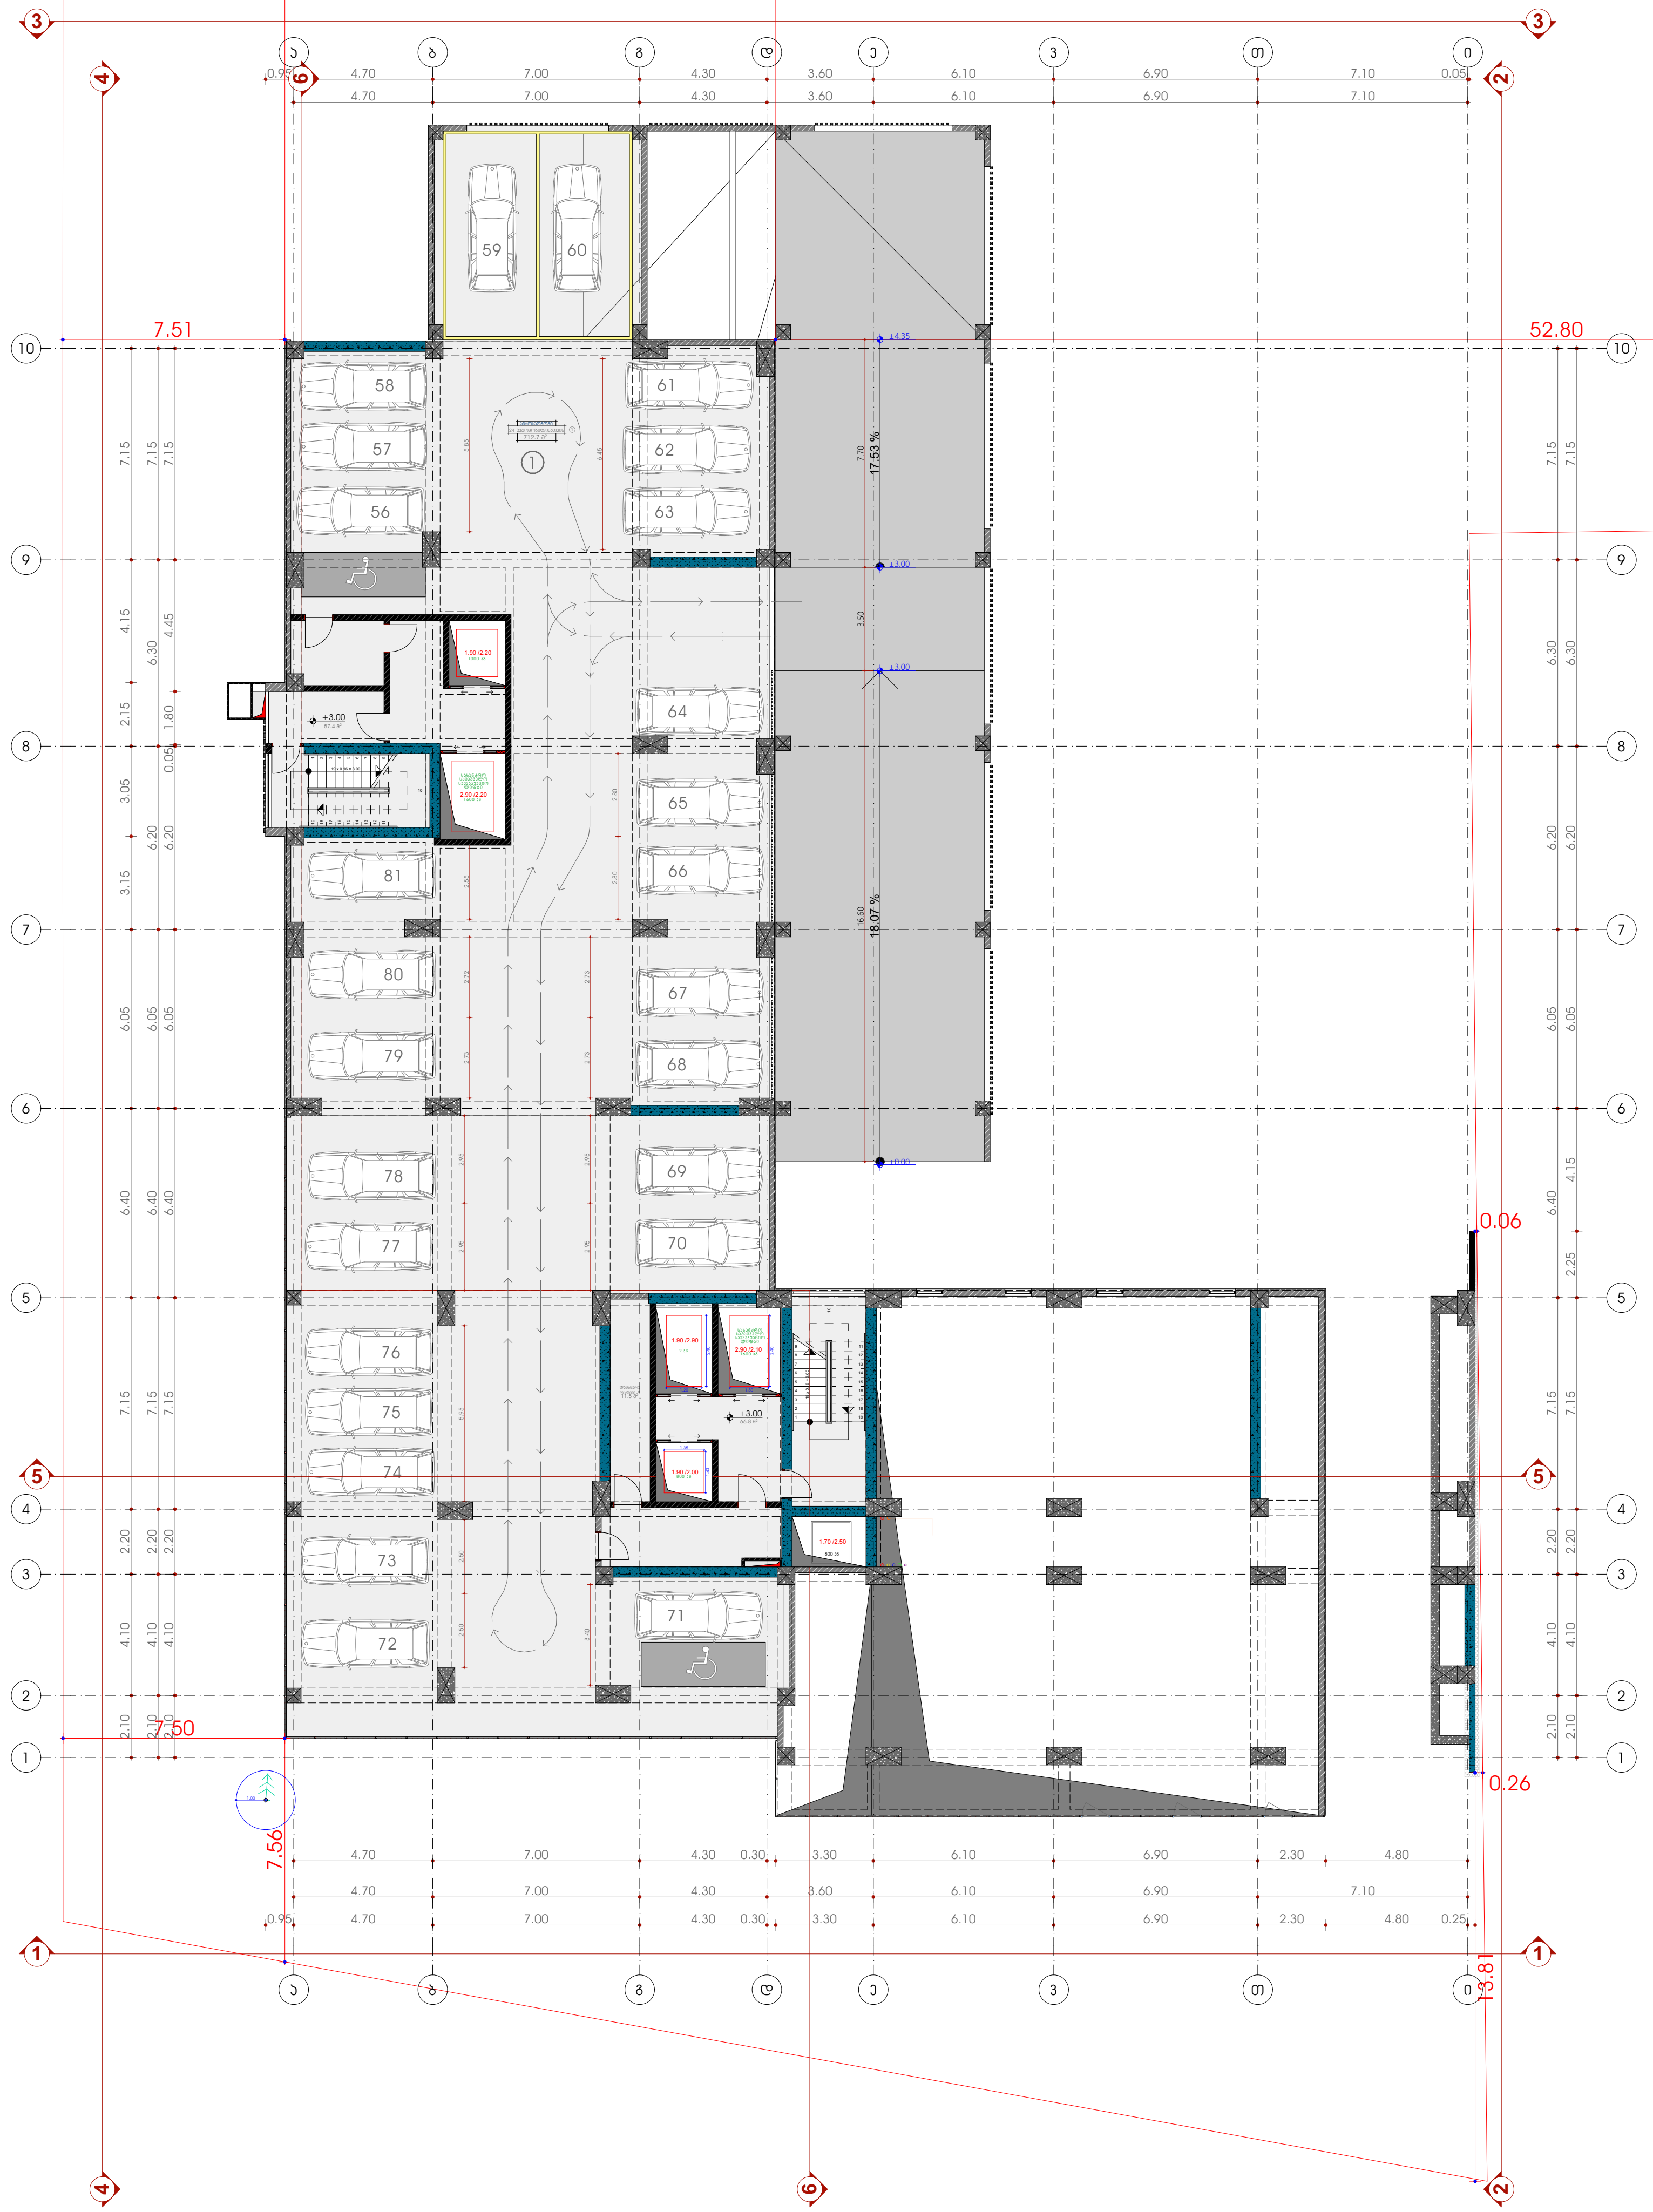

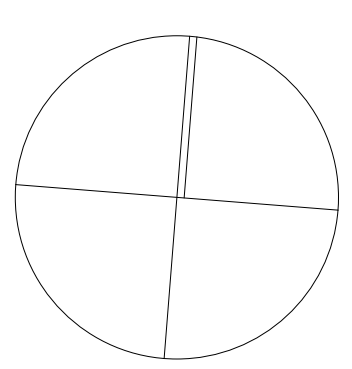

სიტუაციური სქემა KEY PLAN



პირობითი აღნიშვნები LEGEND

ჭრილის ხაზი

ღერძის ხაზი

ხის ტოპოგრაფიული ადგილმდებარეობა D-300 sm

კ2 კოეფიციენტის საანგარიშო პოლიგონალური ხაზი(კროკი)

ტექნ.ეკონომიკური მაჩვენებლები

საცხოვრებელი ფართი	0.00 მ²
საზაფხულო ფართი	0.00 მ²
პარკინგის ფართი	712.7 მ²
დამხმარე ფართი 9	11.5 მ²
სადარბაზოს და კიბის უჯრედის ფართი	124.2 მ²

განაშენიანების ინტენსივობის კოეფიციენტი K2

პროექტში გათვალისწინებულია 125 ავტოსადგომი

ექსპლიკაცია

1. დახურული ავტოსადგომი
2. კომერციული ფართი
3. საცხოვრებელი სახლი
4. ღია ავტოსადგომი

შენიშვნები NOTES

* ნახაზი შესრულებულია სანტიმეტრებში.
* ნახაზზე მოცემულია არქიტექტურული ნიშნულები

დამკვეთი CLIENT

პროექტი PROJECT


მისამართი ADDRESS ქ. თბილისი, მიხეილ თამარაშვილის ქუჩა N 13 საკადასტრო კოდი N 01.10.16.004.154


თანამდებობა	გვარი	ხელმოწერა
მთ.არქიტექტორი	ს.აკალიანი	
დამმუშავა	ს.აკალიანი	
დამმუშავა		
კონსტრუქტორი	თ.მაცაბერიძე	

არქიტექტურული ნაწილი ARCHITECTURE


ნახაზი DRWG.	თარიღი DATE OF ISSUE	
	მასშტაბი SCALE	1:200
	სტადია STAGE	
	ფორმატი PAPER SIZE	A-2
	ფაილის სახელი FILE NAME	
	ფურცელი PAGES	

ა-2 კოეფიციენტის საანგარიშო ფართობი (კროკი)

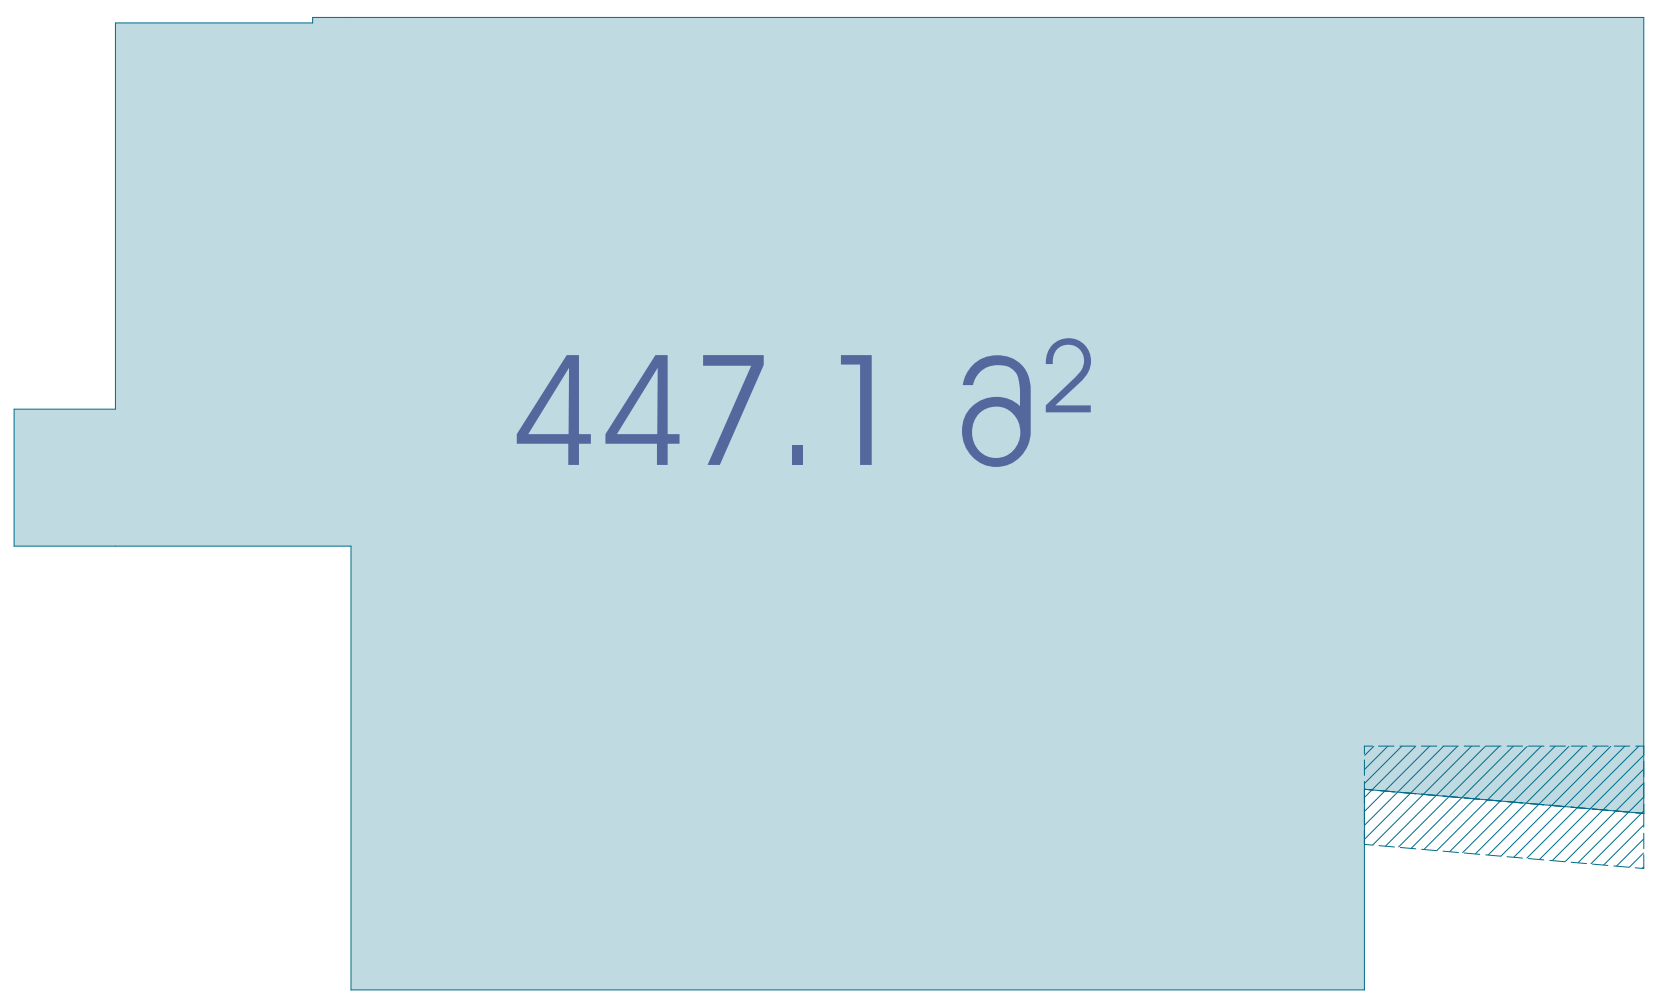

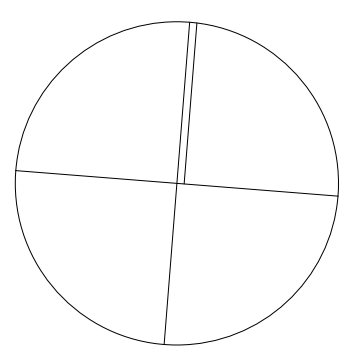

3 სართულის გეგმა

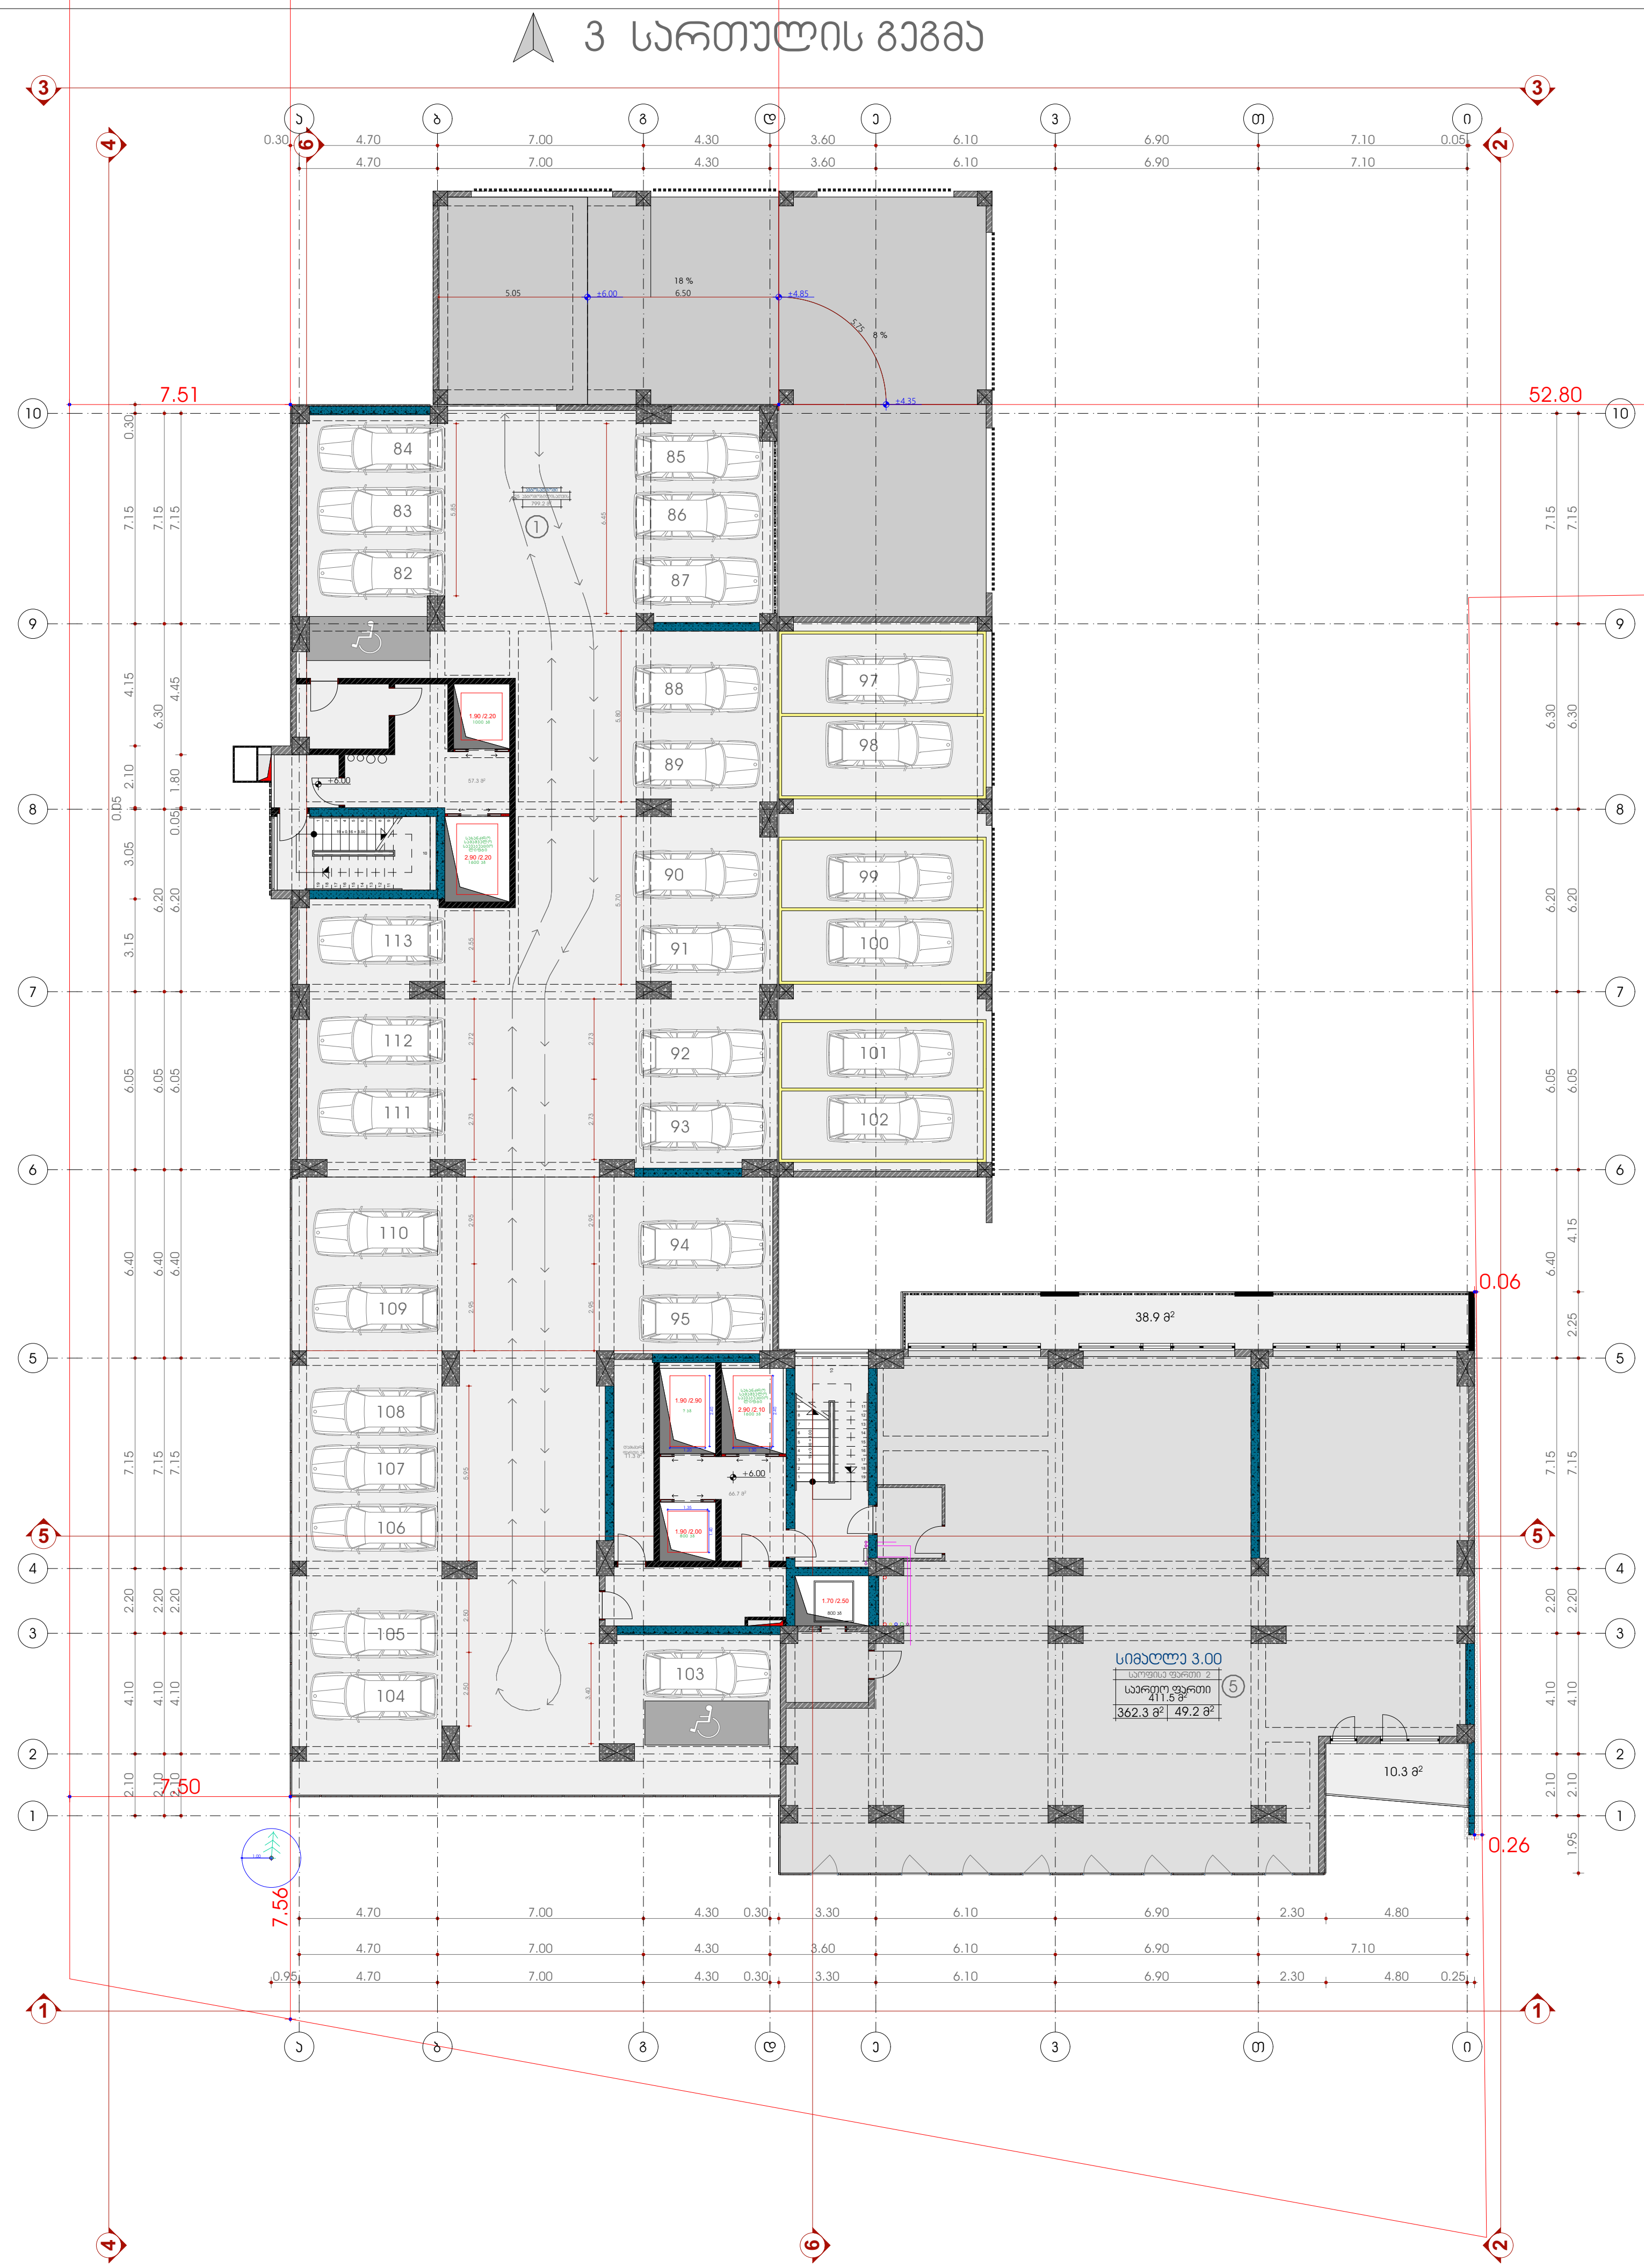

სიტუაციური სქემა	KEY PLAN



პირობითი აღნიშვნები	LEGEND
	ჭრილის ხაზი
	ღერძის ხაზი
	ხის ტოპოგრაფიული ადგილმდებარეობა D-300 sm

ჰ2 კოეფიციენტის საანგარიშო პოლიგონალური ხაზი(კროკი)

ტექნ.ეკონომიკური მაჩვენებლები

საცხოვრებელი ფართი	0.00 მ²
საზაფხულო ფართი	49.2 მ²
პარკინგის ფართი	799.2 მ²
დამხმარე ფართი 10	11.3 მ²
სადარბაზოს და კიბის უჯრედის ფართი	124.0 მ²
საოფისე ფართი №2	362.3 მ²
განაშენიანების ინტენსივობის კოეფიციენტი K2	
პროექტში გათვალისწინებულია ავტოსადგომი	125

ექსპლიკაცია

1. დახურული ავტოსადგომი
2. კომერციული ფართი
3. საცხოვრებელი სახლი
4. ღია ავტოსადგომი
5. საოფისე ფართი

შენიშვნები	NOTES

* ნახაზი შესრულებულია სანტიმეტრებში.
* ნახაზზე მოცემულია არქიტექტურული ნიშნულები

დამკვეთი
CLIENT

პროექტი
PROJECT


მისამართი ADDRESS: ქ. თბილისი, მიხეილ თამარაშვილის ქუჩა N 13
საკადასტრო კოდი N 01.10.16.004.154


თანამდებობა	გვარი	ხელმოწერა
მთ.არქიტექტორი	ს.აკალიანი	[signature]
დამუშავა	ს.აკალიანი	[signature]
დამუშავა		
კონსტრუქტორი	თ.მაცაბერიძე	[signature]

არქიტექტურული ნაწილი
ARCHITECTURE


ნახაზი DRWG.	თარიღი DATE OF ISSUE	
	მასშტაბი SCALE	1:200
	სტადია STAGE	
	ფორმატი PAPER SIZE	A-2
	ფაილის სახელი FILE NAME	
	ფურცელი PAGES	

ჯ-2 კოეფიციენტის საანგარიშო ფართობი (კროკი)

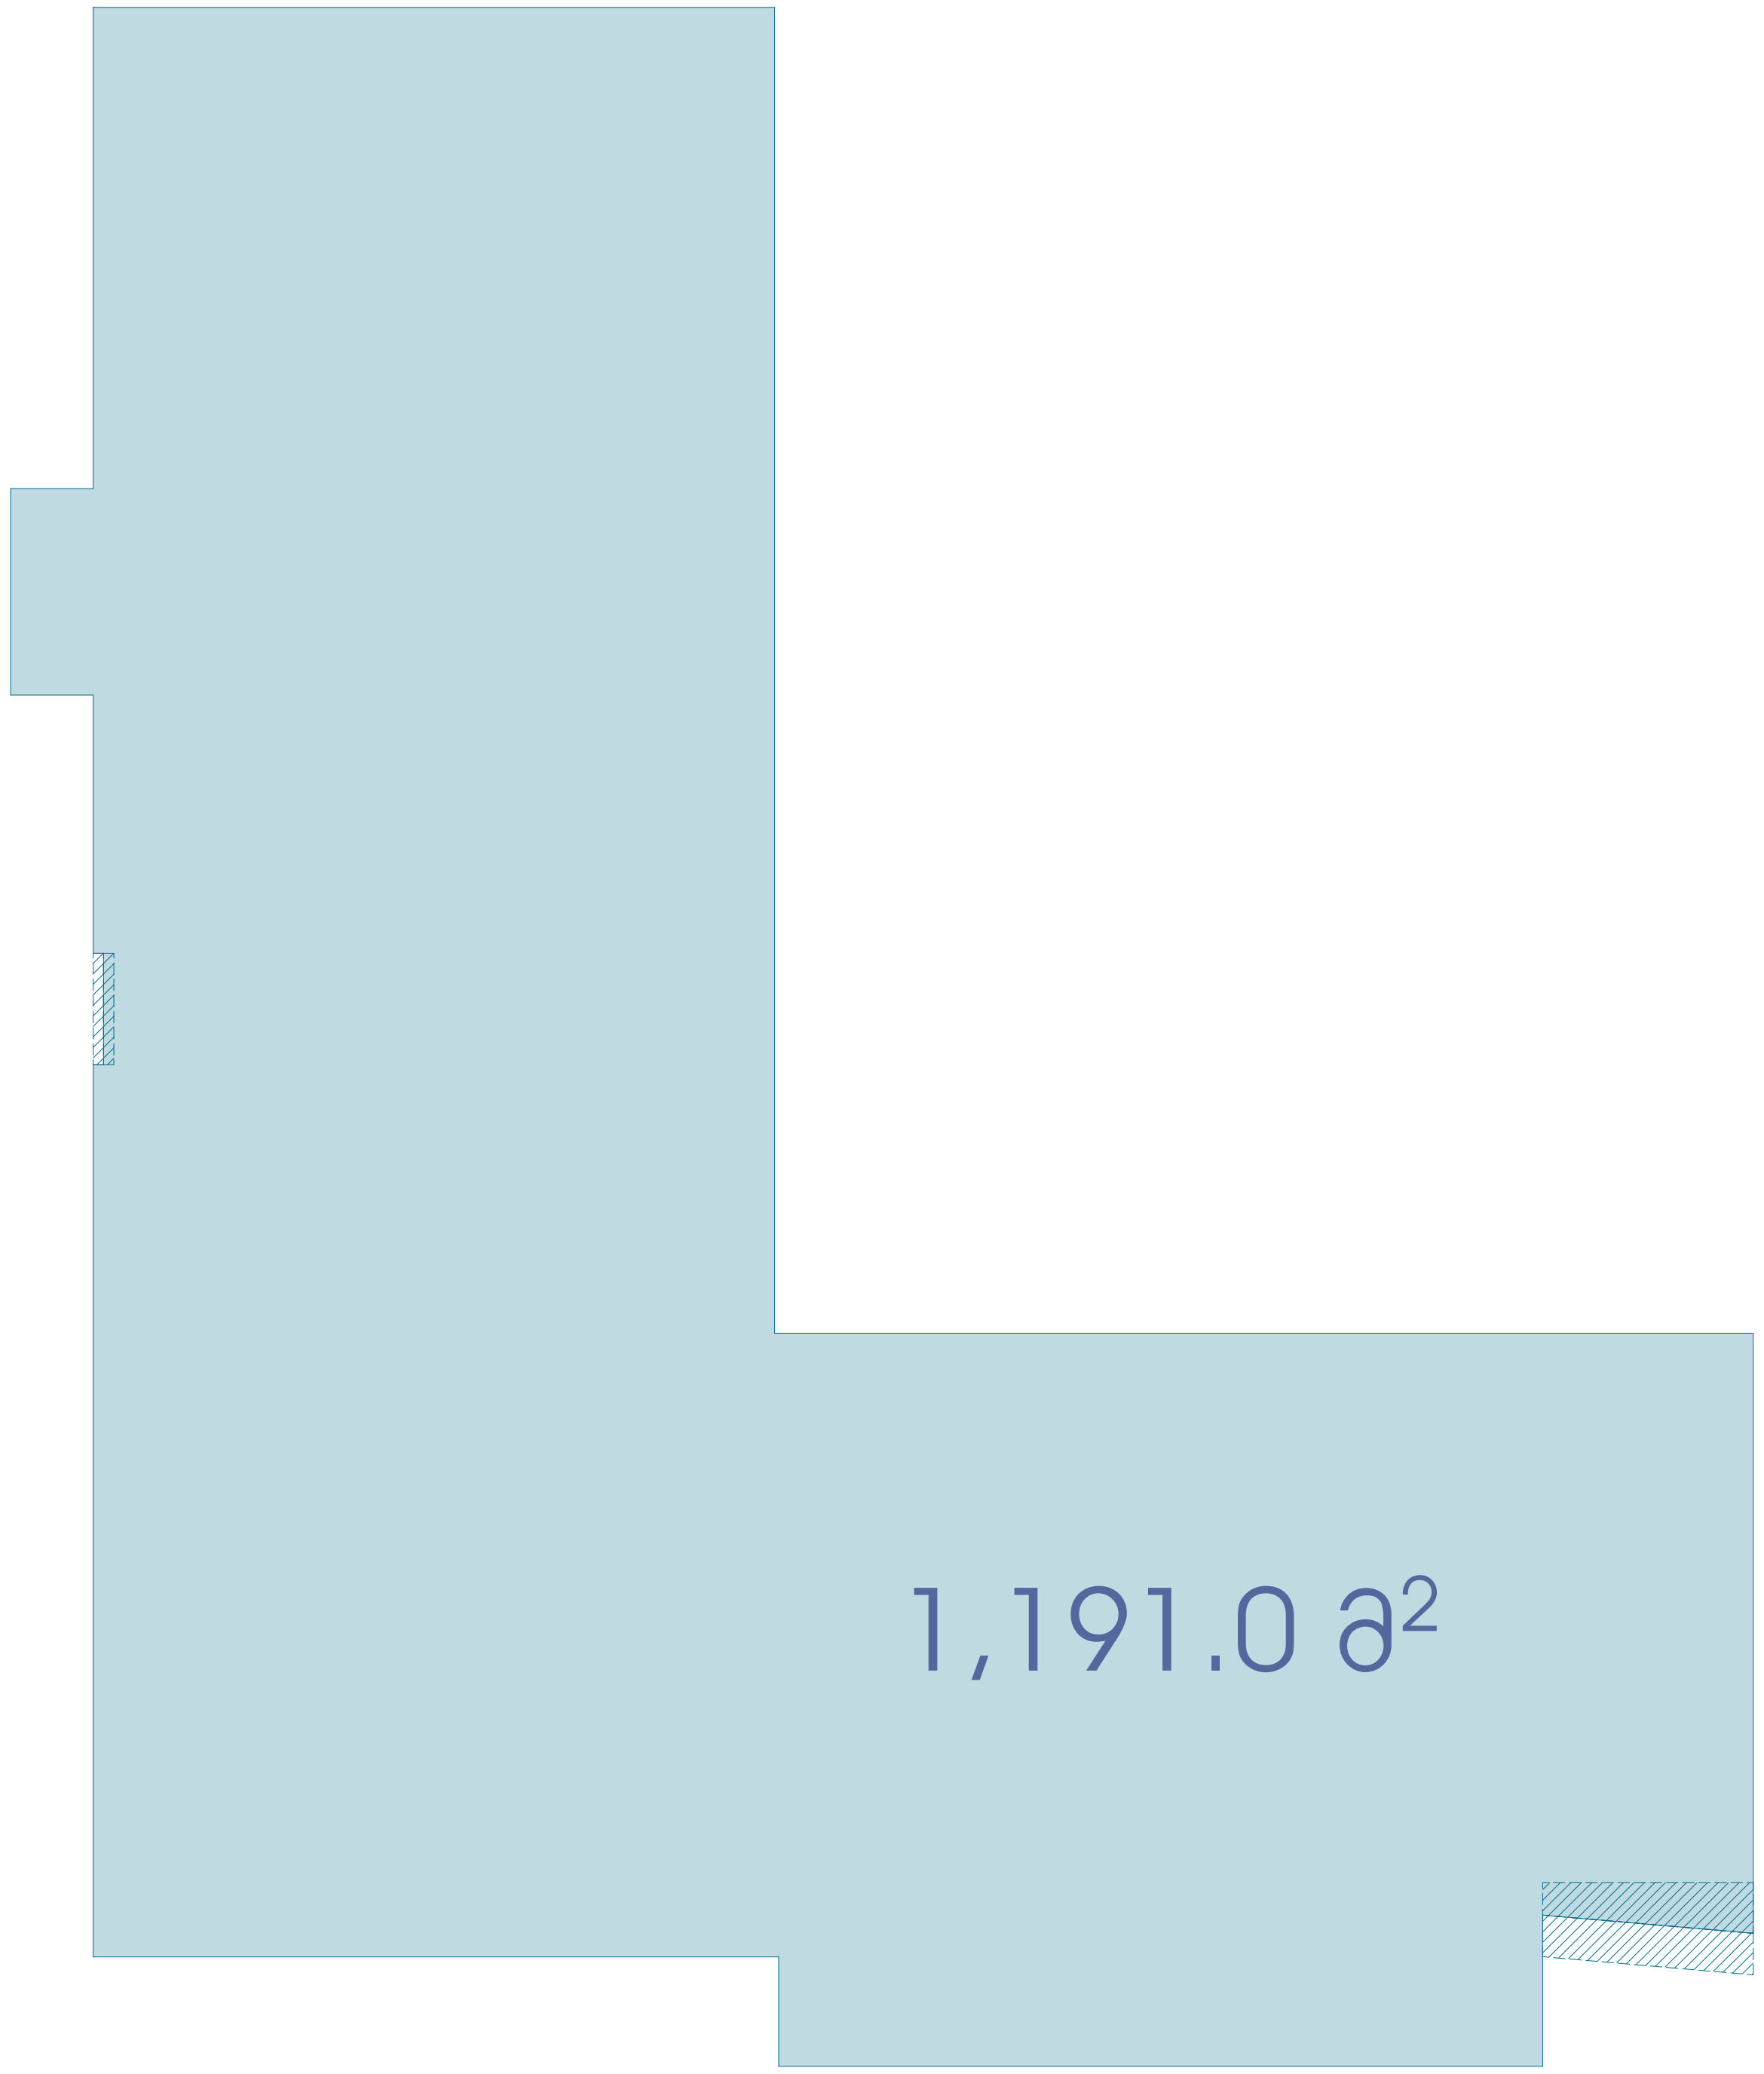

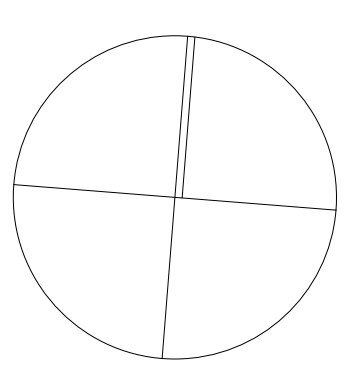


4 სართულის გეგმა

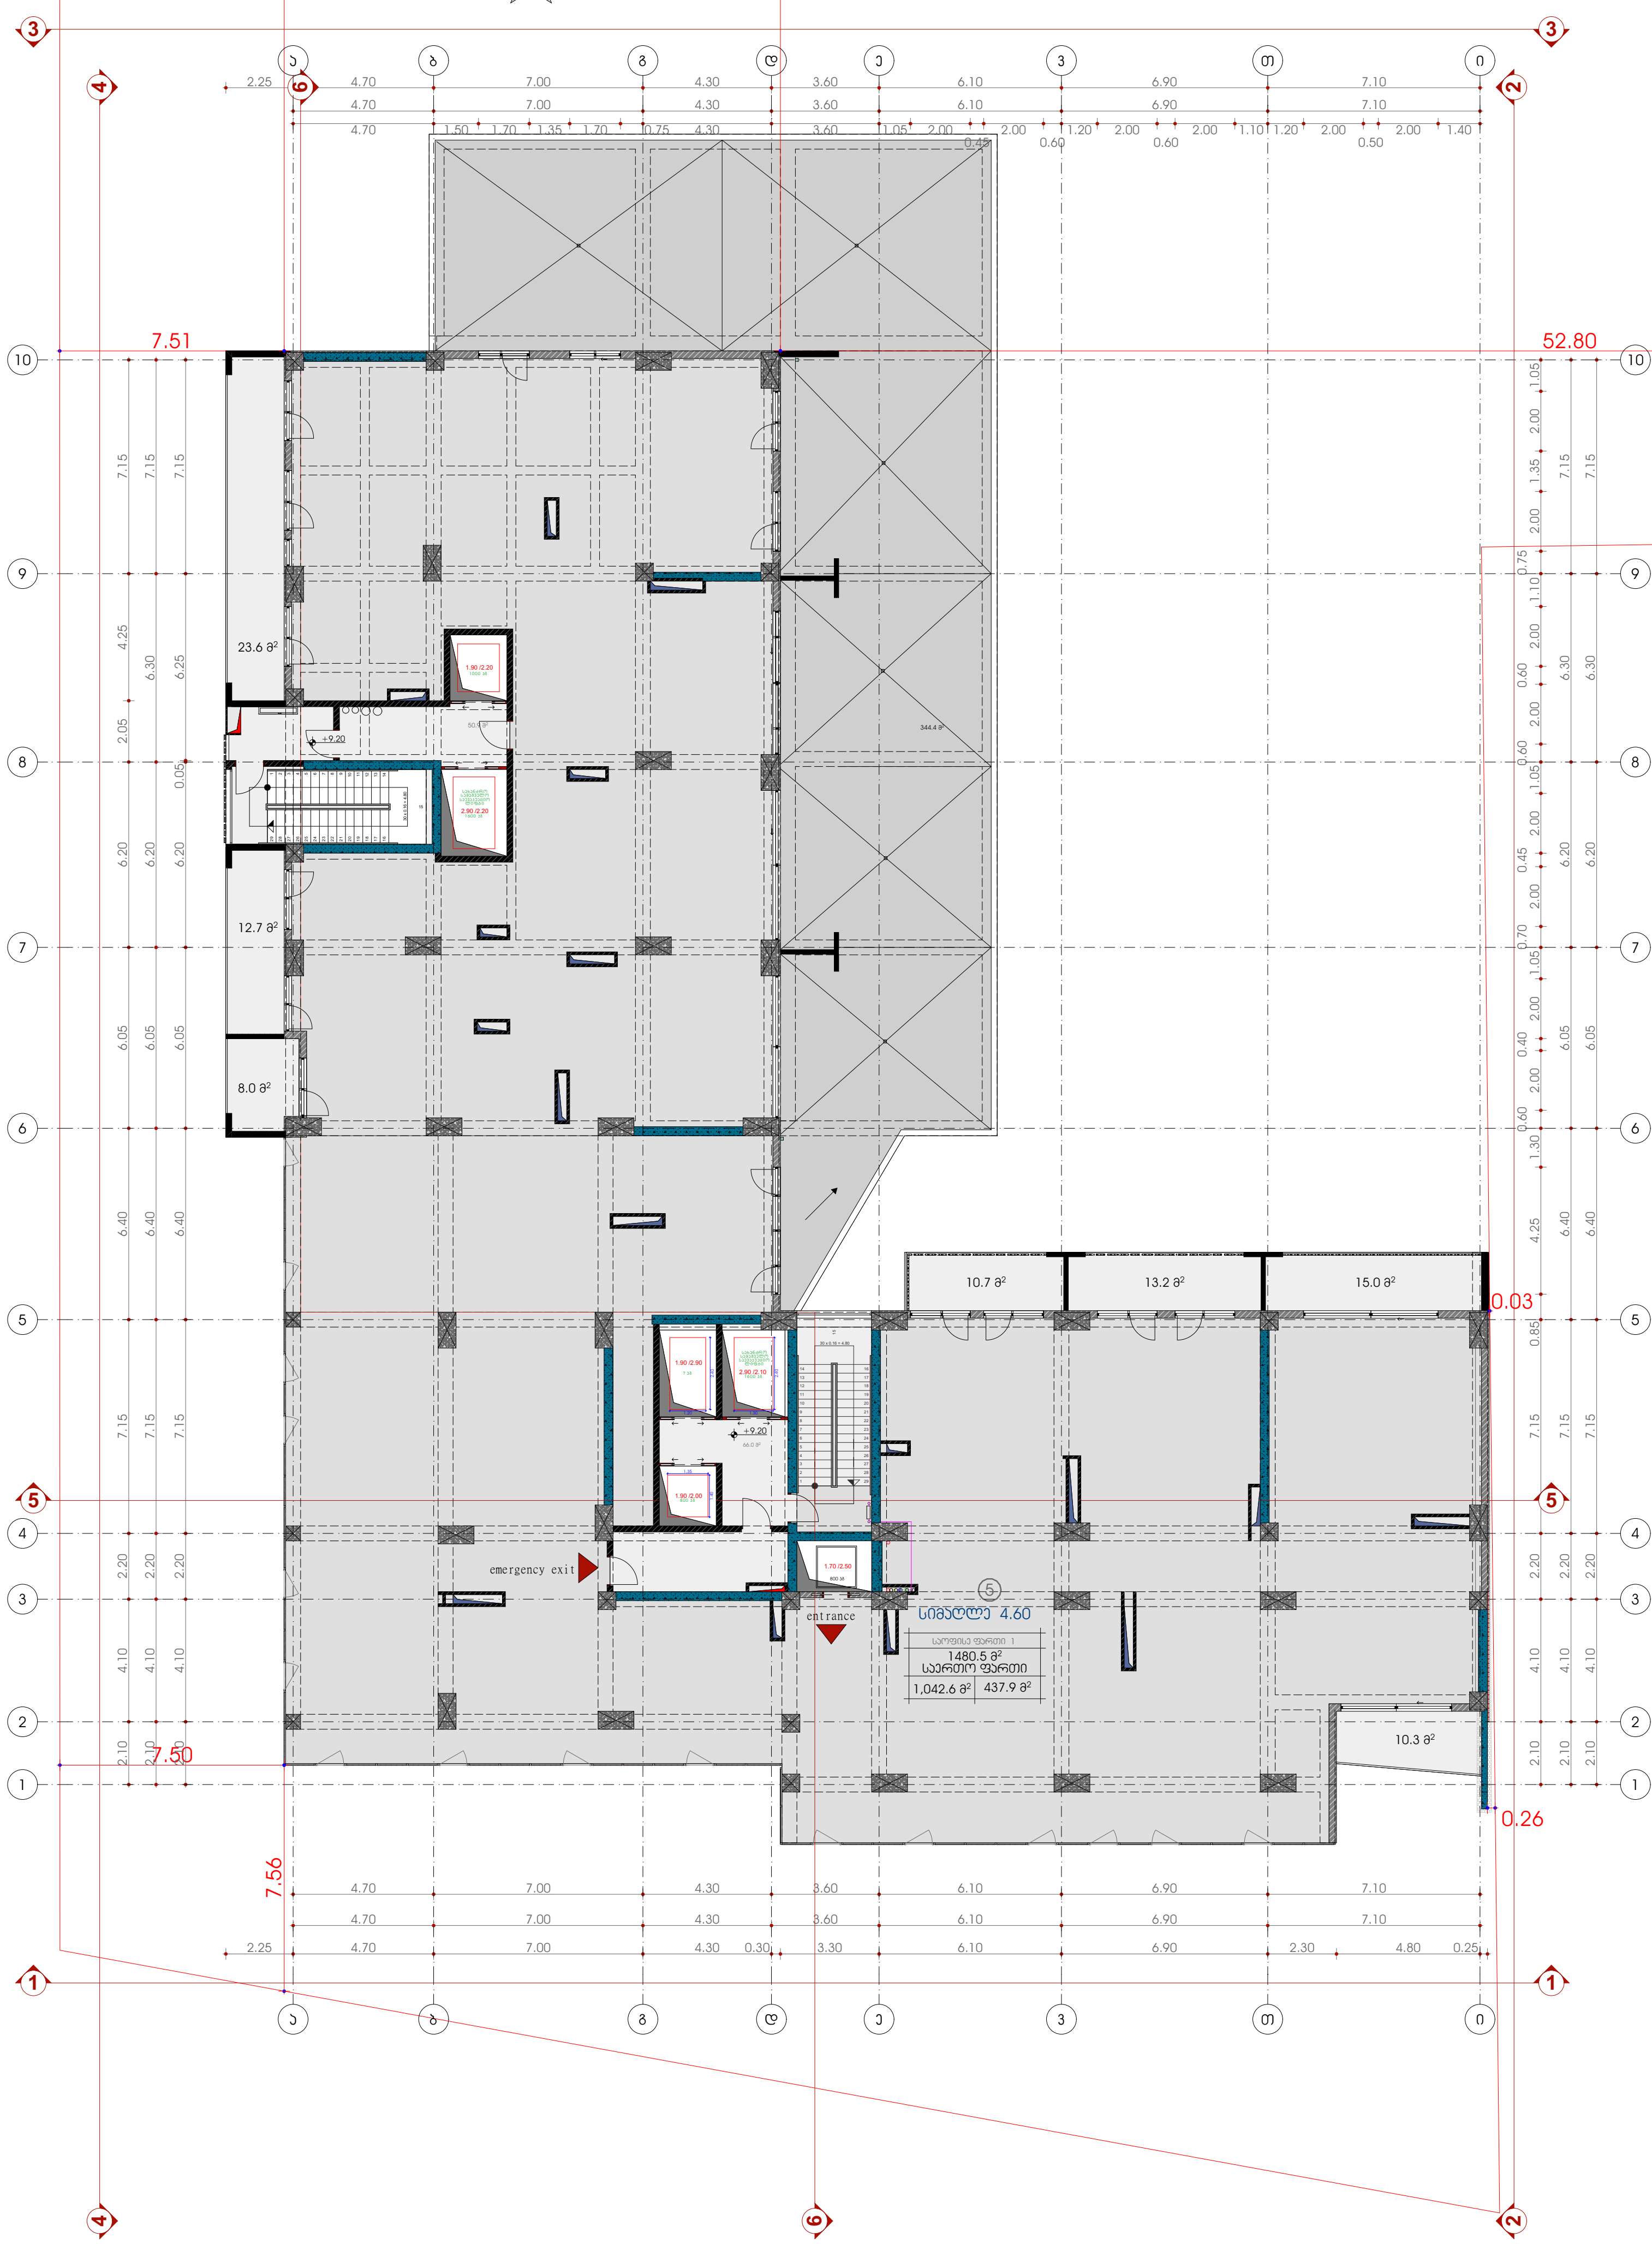

სიტუაციური სქემა	KEY PLAN



პირობითი აღნიშვნები	LEGEND

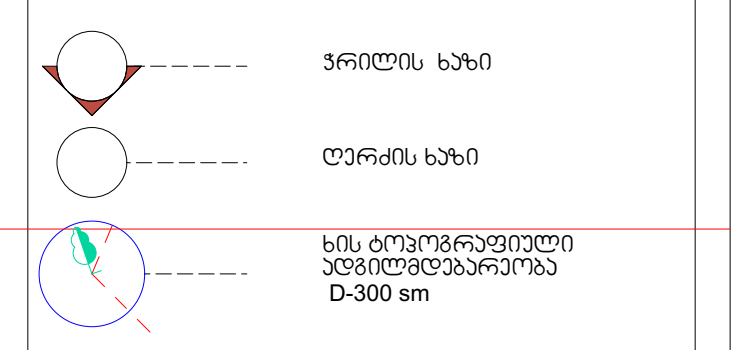

ჯ2 კოეფიციენტის საანგარიშო პოლიგონალური ხაზი(კროკი)

ტექნ.ეკონომიკური მაჩვენებლები

საცხოვრებელი ფართი	0.00 მ²
საზაფხულო ფართი	437.9 მ²
პარკინგის ფართი	0.00 მ²
დამხმარე ფართი	0.00 მ²
სადარბაზოს და კიბის უჯრედის ფართი	116.9 მ²
საოფისე ფართი №1	1042.6 მ²

განაშენიანების ინტენსივობის კოეფიციენტი K2

ექსპლიკაცია

1. დახურული ავტოსადგომი
2. კომერციული ფართი
3. საცხოვრებელი სახლი
4. ღია ავტოსადგომი
5. საოფისე ფართი

შენიშვნები	NOTES

* ნახაზი შესრულებულია სანტიმეტრებში.
* ნახაზზე მოცემულია არქიტექტურული ნიშნულები

დამკვეთი
CLIENT

პროექტი
PROJECT


მისამართი ADDRESS: ქ. თბილისი, მიხეილ თამარაშვილის ქუჩა N 13
საკადასტრო კოდი N 01.10.16.004.154

თანამდებობა	გვარი	ხელმოწერა
მთ.არქიტექტორი	ს.აკალიანი	
დამმუშავა	ს.აკალიანი	
დამმუშავა		
კონსტრუქტორი	თ.მაცაბერიძე	

არქიტექტურული ნაწილი
ARCHITECTURE

ნახაზი DRWG.	თარიღი DATE OF ISSUE	
	მასშტაბი SCALE	1:200
	სტადია STAGE	
	ფორმატი PAPER SIZE	A-2
	ფაილის სახელი FILE NAME	
	ფურცელი PAGES	

ს-2 კოეფიციენტის საანგარიშო ფართობი (პროპი)

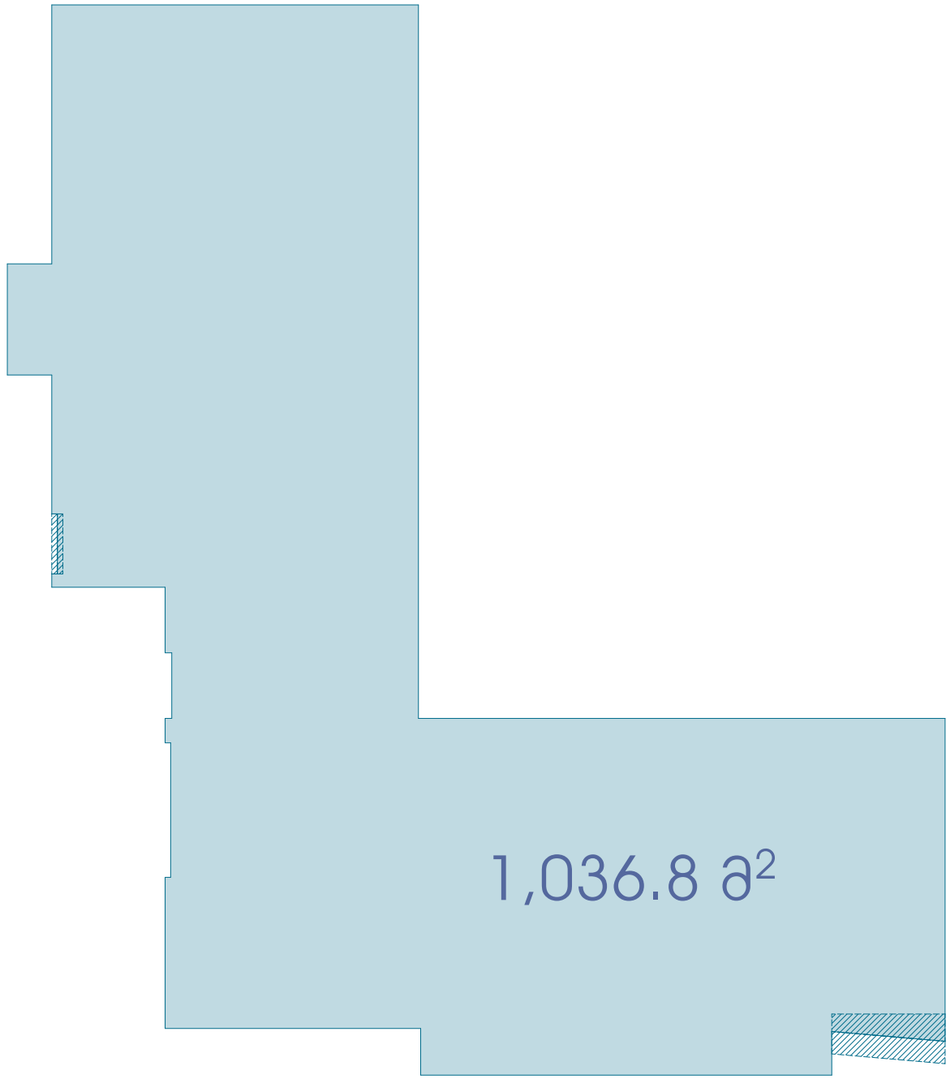



N

სიტუაციური სქემა KEY PLAN



პირობითი აღნიშვნები LEGEND

ჭრილის ხაზი

ღერძის ხაზი

ხის ტოპოგრაფიული აგეგმილოგეოდეზიური D-300 sm

ს2 კოეფიციენტის საანგარიშო პოლიგონალური ხაზი(პროპი)

ბქნ.ეკონომიური მაჩვენებლები

სამოვრებელი ფართი	816.6 მ²
სახლეზელო ფართი	322.9 მ²
პარკინგის ფართი	0.00 მ²
დამხმარე ფართი	0.00 მ²
სველწაზოლ. და პირის პრიალის ფართი	176.9 მ²

განაშენიანების ინტენსივობის კოეფიციენტი K2

ექსპლიკაცია

1. დახერული აგტოსადგომი
2. პომერციული ფართი
3. სამხოვრებელი სახლი
4. ღია აგტოსადგომი

შენიშვნები NOTES

* ნახაზი შესრულებულია სანიმებრებში.
* ნახაზზე მოცემულია არქიტექტურული ნიშნულები

დამკვეთი CLIENT

პროექტი PROJECT


მისამართი ADDRESS ქ. თბილისი, მიხეილ თბილისელის ქუჩა N 13 საკადასტრო კოდი N 01.10.16.004.154


თანამდებობა	გვარი	ხელმოწერა
მთავარიტექტორი	ს.პაპლიანი	
დამკვეთმა	ს.პაპლიანი	
დამკვეთმა		
კონსტრუქტორი	თ.მამუბარიძე	


არქიტექტურული ნაწილი ARCHITECTURE

ნახაზი DRWG.	თარიღი DATE OF ISSUE	
	მასშტაბი SCALE	1:200
	სტადია STAGE	
	ფორმატი PAPER SIZE	A-2
	ფაილის სახელი FILE NAME	
	ფურცელი PAGES	

ჯ-2 კოეფიციენტის საანგარიშო ფართობი (პროჯი)

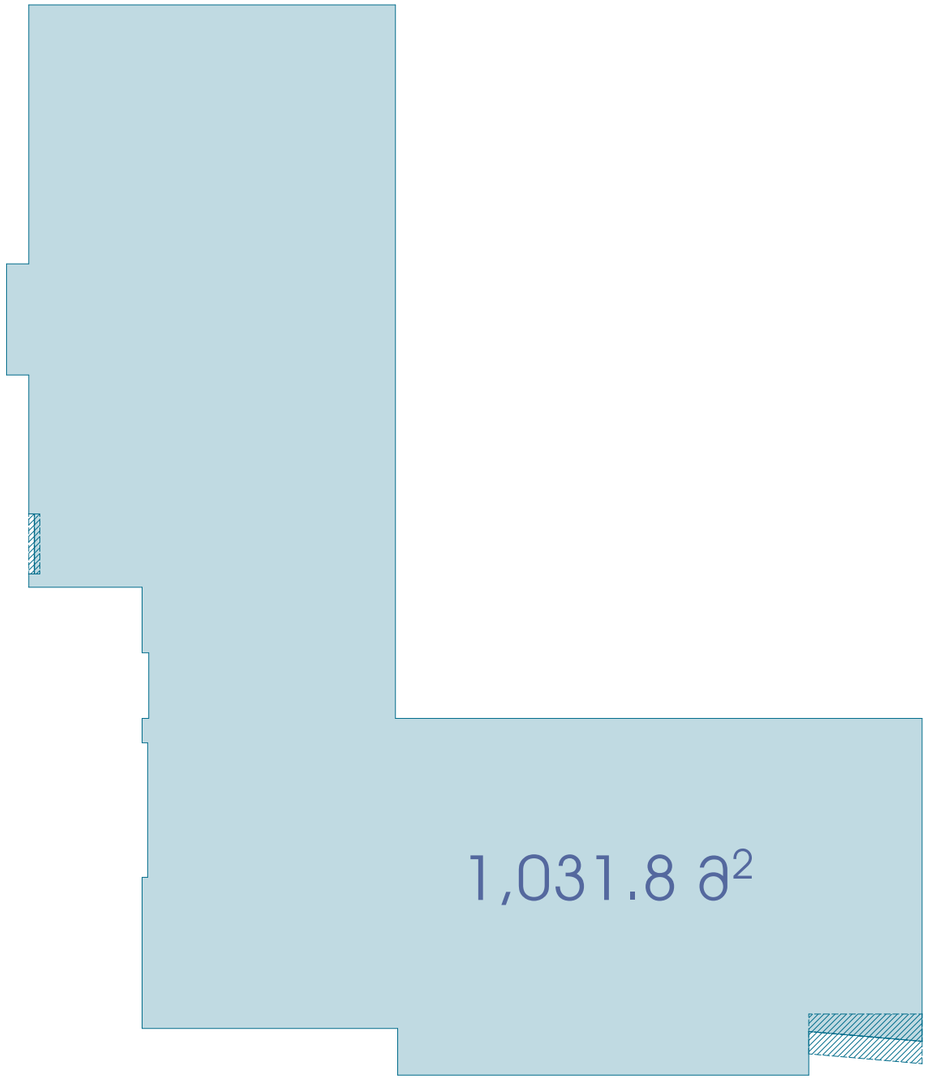

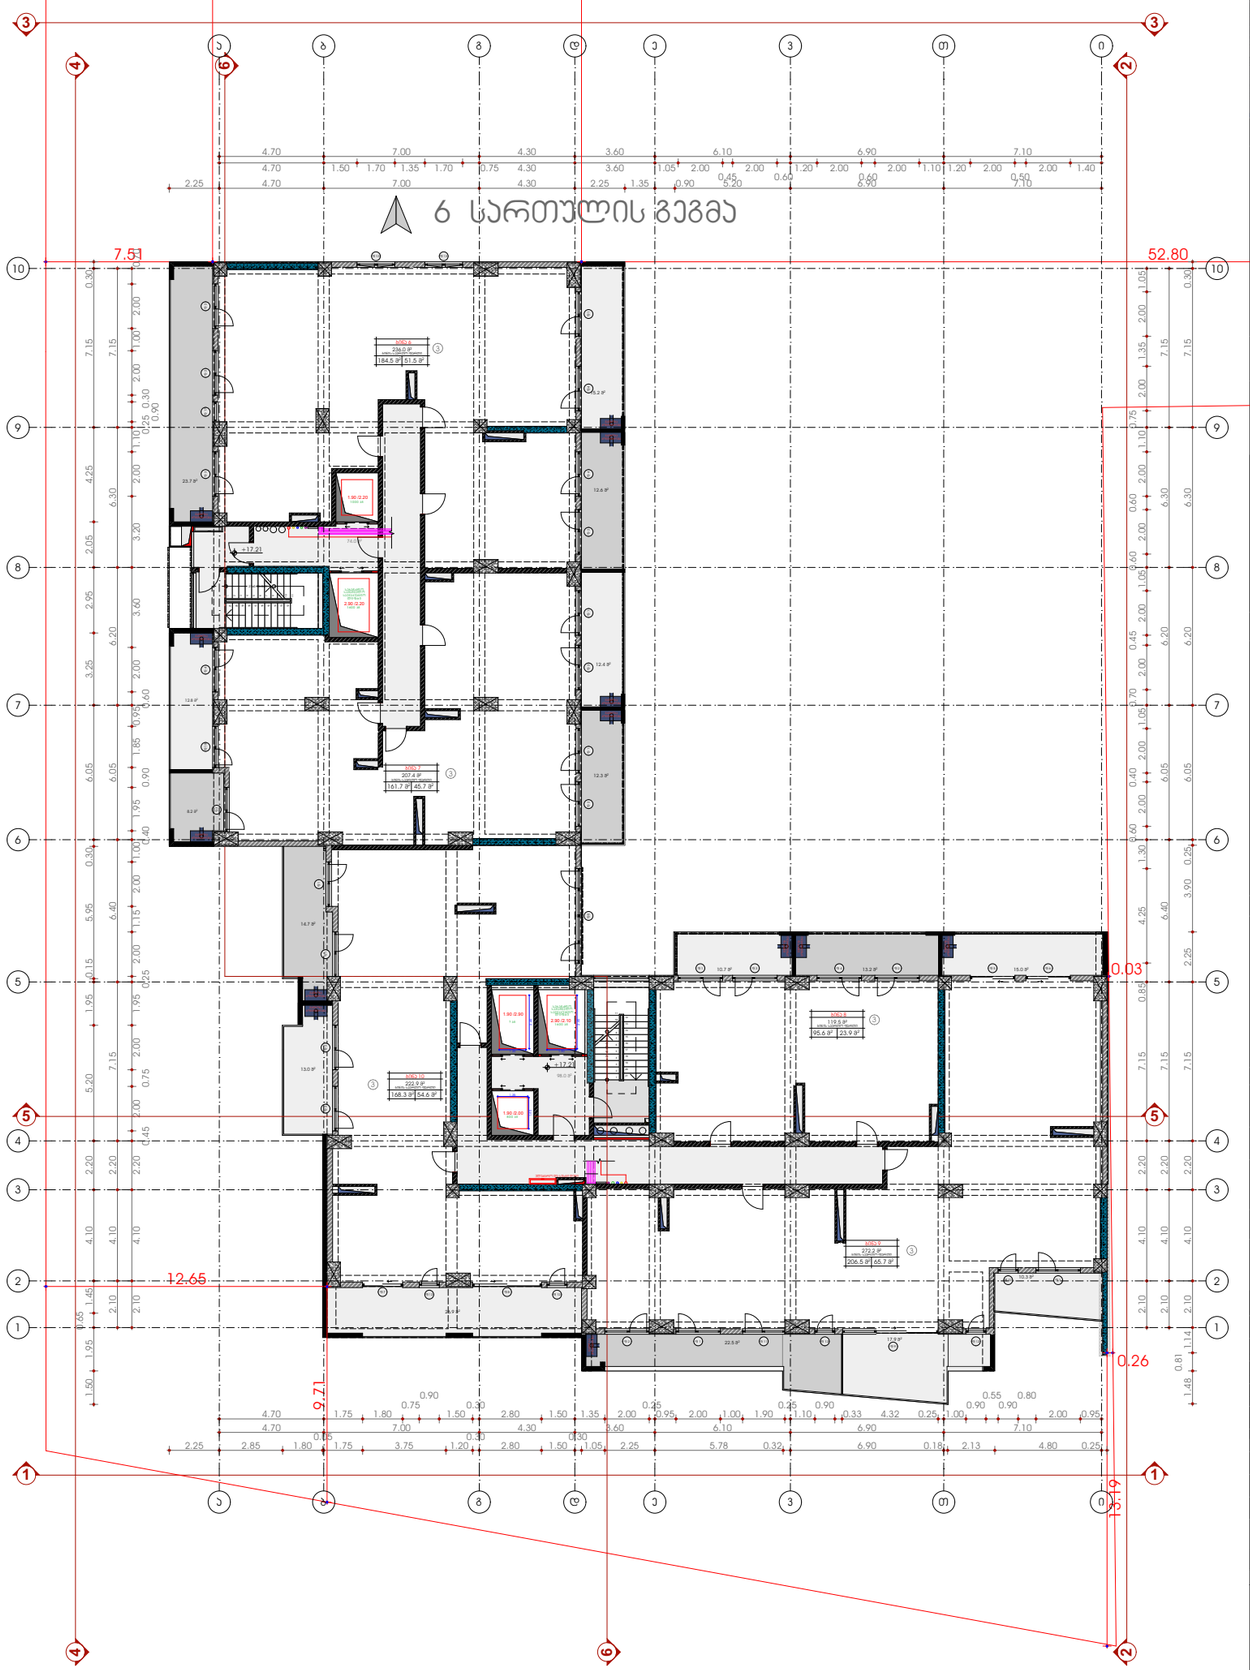

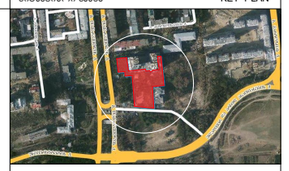

სიტუაციური სქემა KEY PLAN

პირობითი აღნიშვნები LEGEND

- ჭრილის ხაზი
- ღერძის ხაზი
- ხის ტოპოგრაფიული აგეგმილი/დეფაბრიკა D-300 sm

ჯ2 კოეფიციენტის საანგარიშო პოლიგონალური ხაზი(პროჯი)

ბქნ.ეკონომიური მაჩვენებლები

სამოვრებელი ფართი	816.6 მ²
სახურავიანი ფართი	241.4 მ²
პარკინგის ფართი	0.00 მ²
დამხმარე ფართი	0.00 მ²
სველწერტილ. და პირის პრივატის ფართი	172.0 მ²

განაშენიანების ინტენსივობის კოეფიციენტი K2

ექსპლიკაცია

1. დახურული აუზ-სადგომი
2. კომერციული ფართი
3. საცხოვრებელი სახლი
4. ღია აუზ-სადგომი

შენიშვნები NOTES

* ნახაზი მხედველობაშია სანიმებერებამი.
* ნახაზზე მოცემულია არქიტექტურული ნიშნულები

დამკვეთი CLIENT

პროექტი PROJECT

მისამართი ADDRESS ქ. თბილისი, მიხეილ თბილისელის ქუჩა N 13 საკადასტრო კოდი N 01.10.16.004.154


თანამდებობა	გვარი	ხელმოწერა
მთ.არქიტექტორი	ს.აპაზიანი	
დაამუშავა	ს.აპაზიანი	
დაამუშავა		
კონსტრუქტორი	თ.მაისაბერიძე	

არქიტექტურული ნაწილი ARCHITECTURE


ნახაზი DRWG.	თარიღი DATE OF ISSUE	
	მასშტაბი SCALE	1:200
	სტადია STAGE	
	ფორმატი PAPER SIZE	A-2
	ფაილის სახელი FILE NAME	
	ფურცლები PAGES	

N

ს-2 კოეფიციენტის საანგარიშო ფართობი (პროპი)

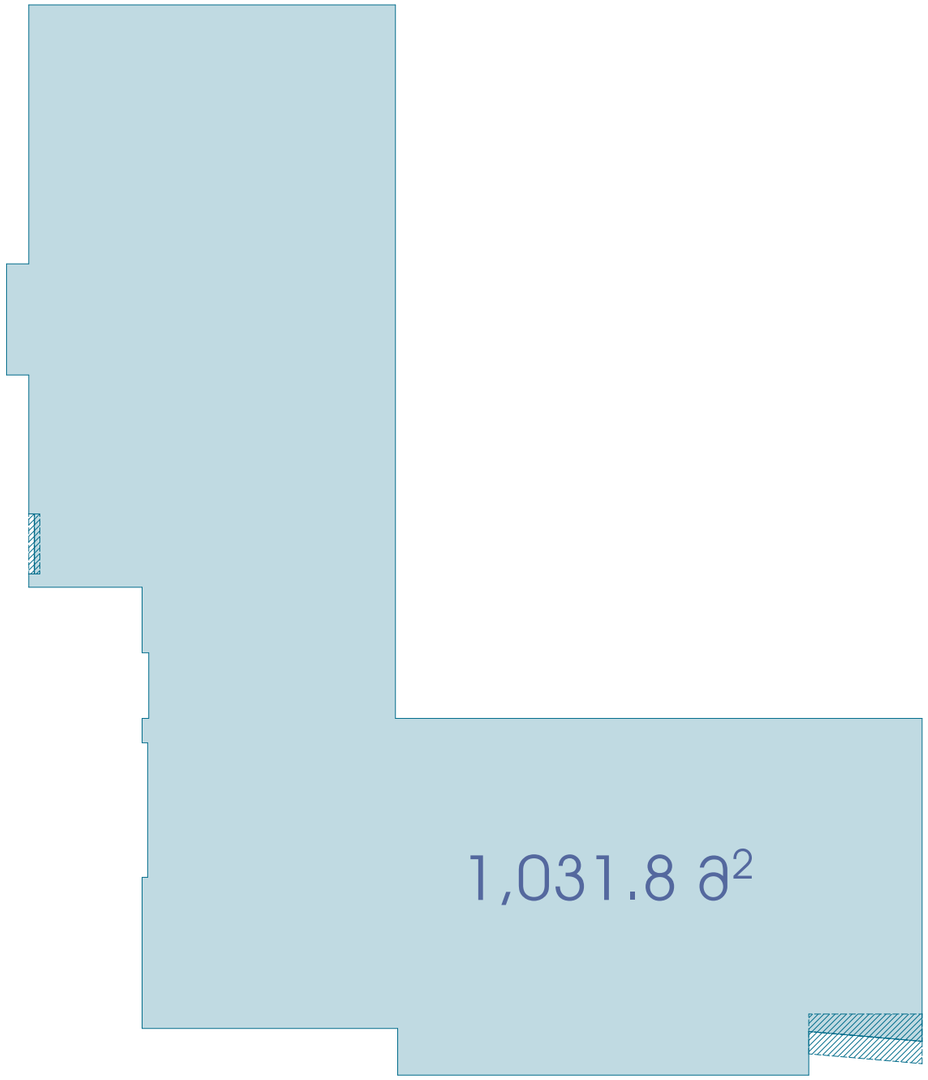



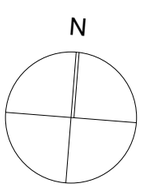

სიტუაციური სქემა KEY PLAN



პირობითი აღნიშვნები LEGEND

ჭრილის ხაზი

ღერძის ხაზი

ხის ტოპოგრაფიული აგდებულობა D-300 sm

ს2 კოეფიციენტის საანგარიშო პოლიგონალური ხაზი(პროპი)

ბქძ.პარამეტრული მაჩვენებლები

სამრეწველო ფართი	816.6 მ²
საზოგადოლო ფართი	241.7 მ²
პარკინგის ფართი	0.00 მ²
დამხმარე ფართი	0.00 მ²
სველწერტილ და პიბის პროპების ფართი	172.0 მ²

გაანგარიშებები, ინტენსივობის კოეფიციენტი k2

ექსპლიკაცია

1. დახურული აეროსადგომი
2. კომერციული ფართი
3. საცხოვრებელი სახლი
4. ღია აეროსადგომი

შენიშვნები NOTES

* ნახაზი მხოლოდ საინფორმაციოა.
* ნახაზზე მოცემული არქიტექტურული ნიშნულები

დამკვეთი CLIENT

პროექტი PROJECT


მისამართი ADDRESS ქ. თბილისი, მიხეილ თამარაშვილის ქუჩა N 13 საკადასტრო კოდი N 01.10.16.004.154


თანამდებობა	გვარი	ხელმოწერა
მთ.არქიტექტორი	ს.აჯალოვი	
დაამოწმა	ს.აჯალოვი	
დაამოწმა		
კონსტრუქტორი	თ.მაისაძრიძე	

არქიტექტურული ნაწილი ARCHITECTURE


ნახაზი DRWG.	თარიღი DATE OF ISSUE	
	მასშტაბი SCALE	1:200
	სტადია STAGE	
	ფორმატი PAPER SIZE	A-2
	ფაილის სახელი FILE NAME	
	ფურცლები PAGES	

კ-2 კოეფიციენტის საანგარიშო ფართობი (კროკი)

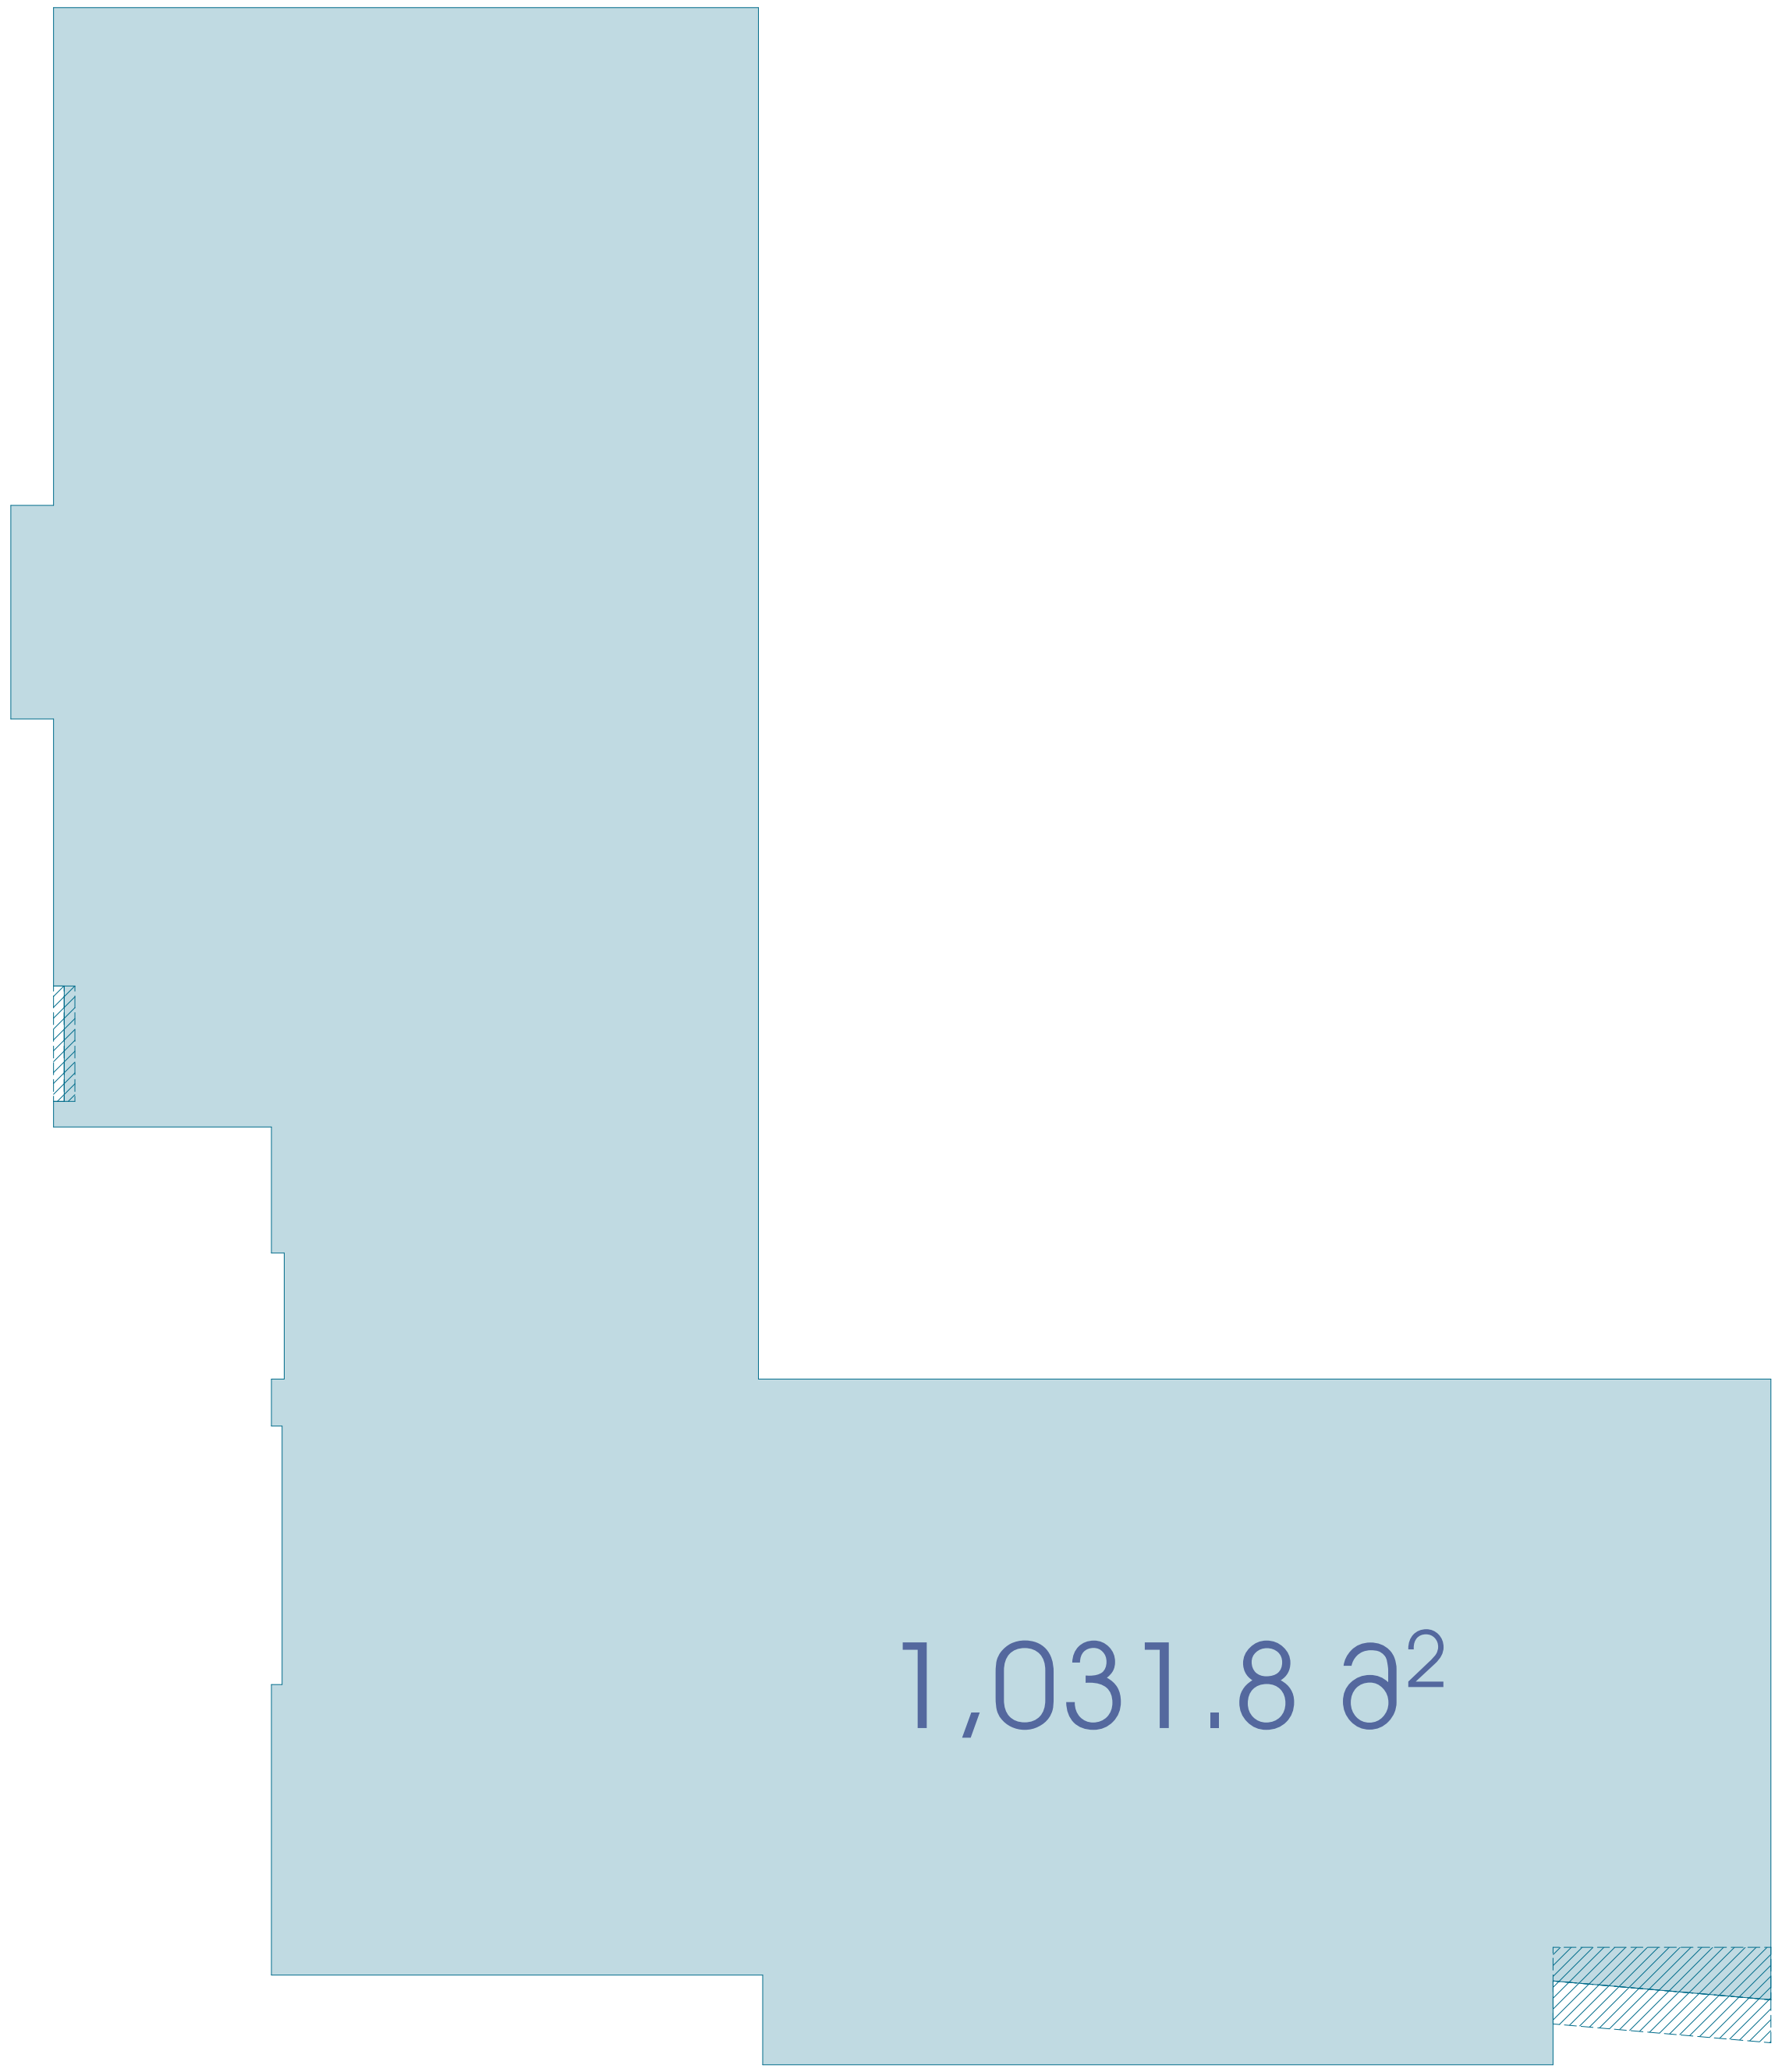

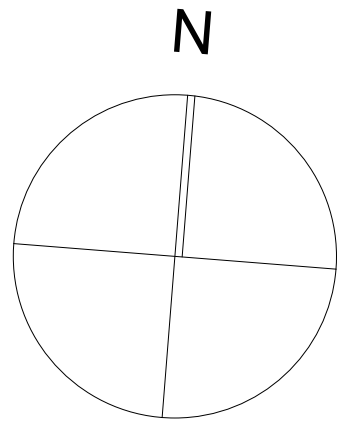

8 სართულის გეგმა

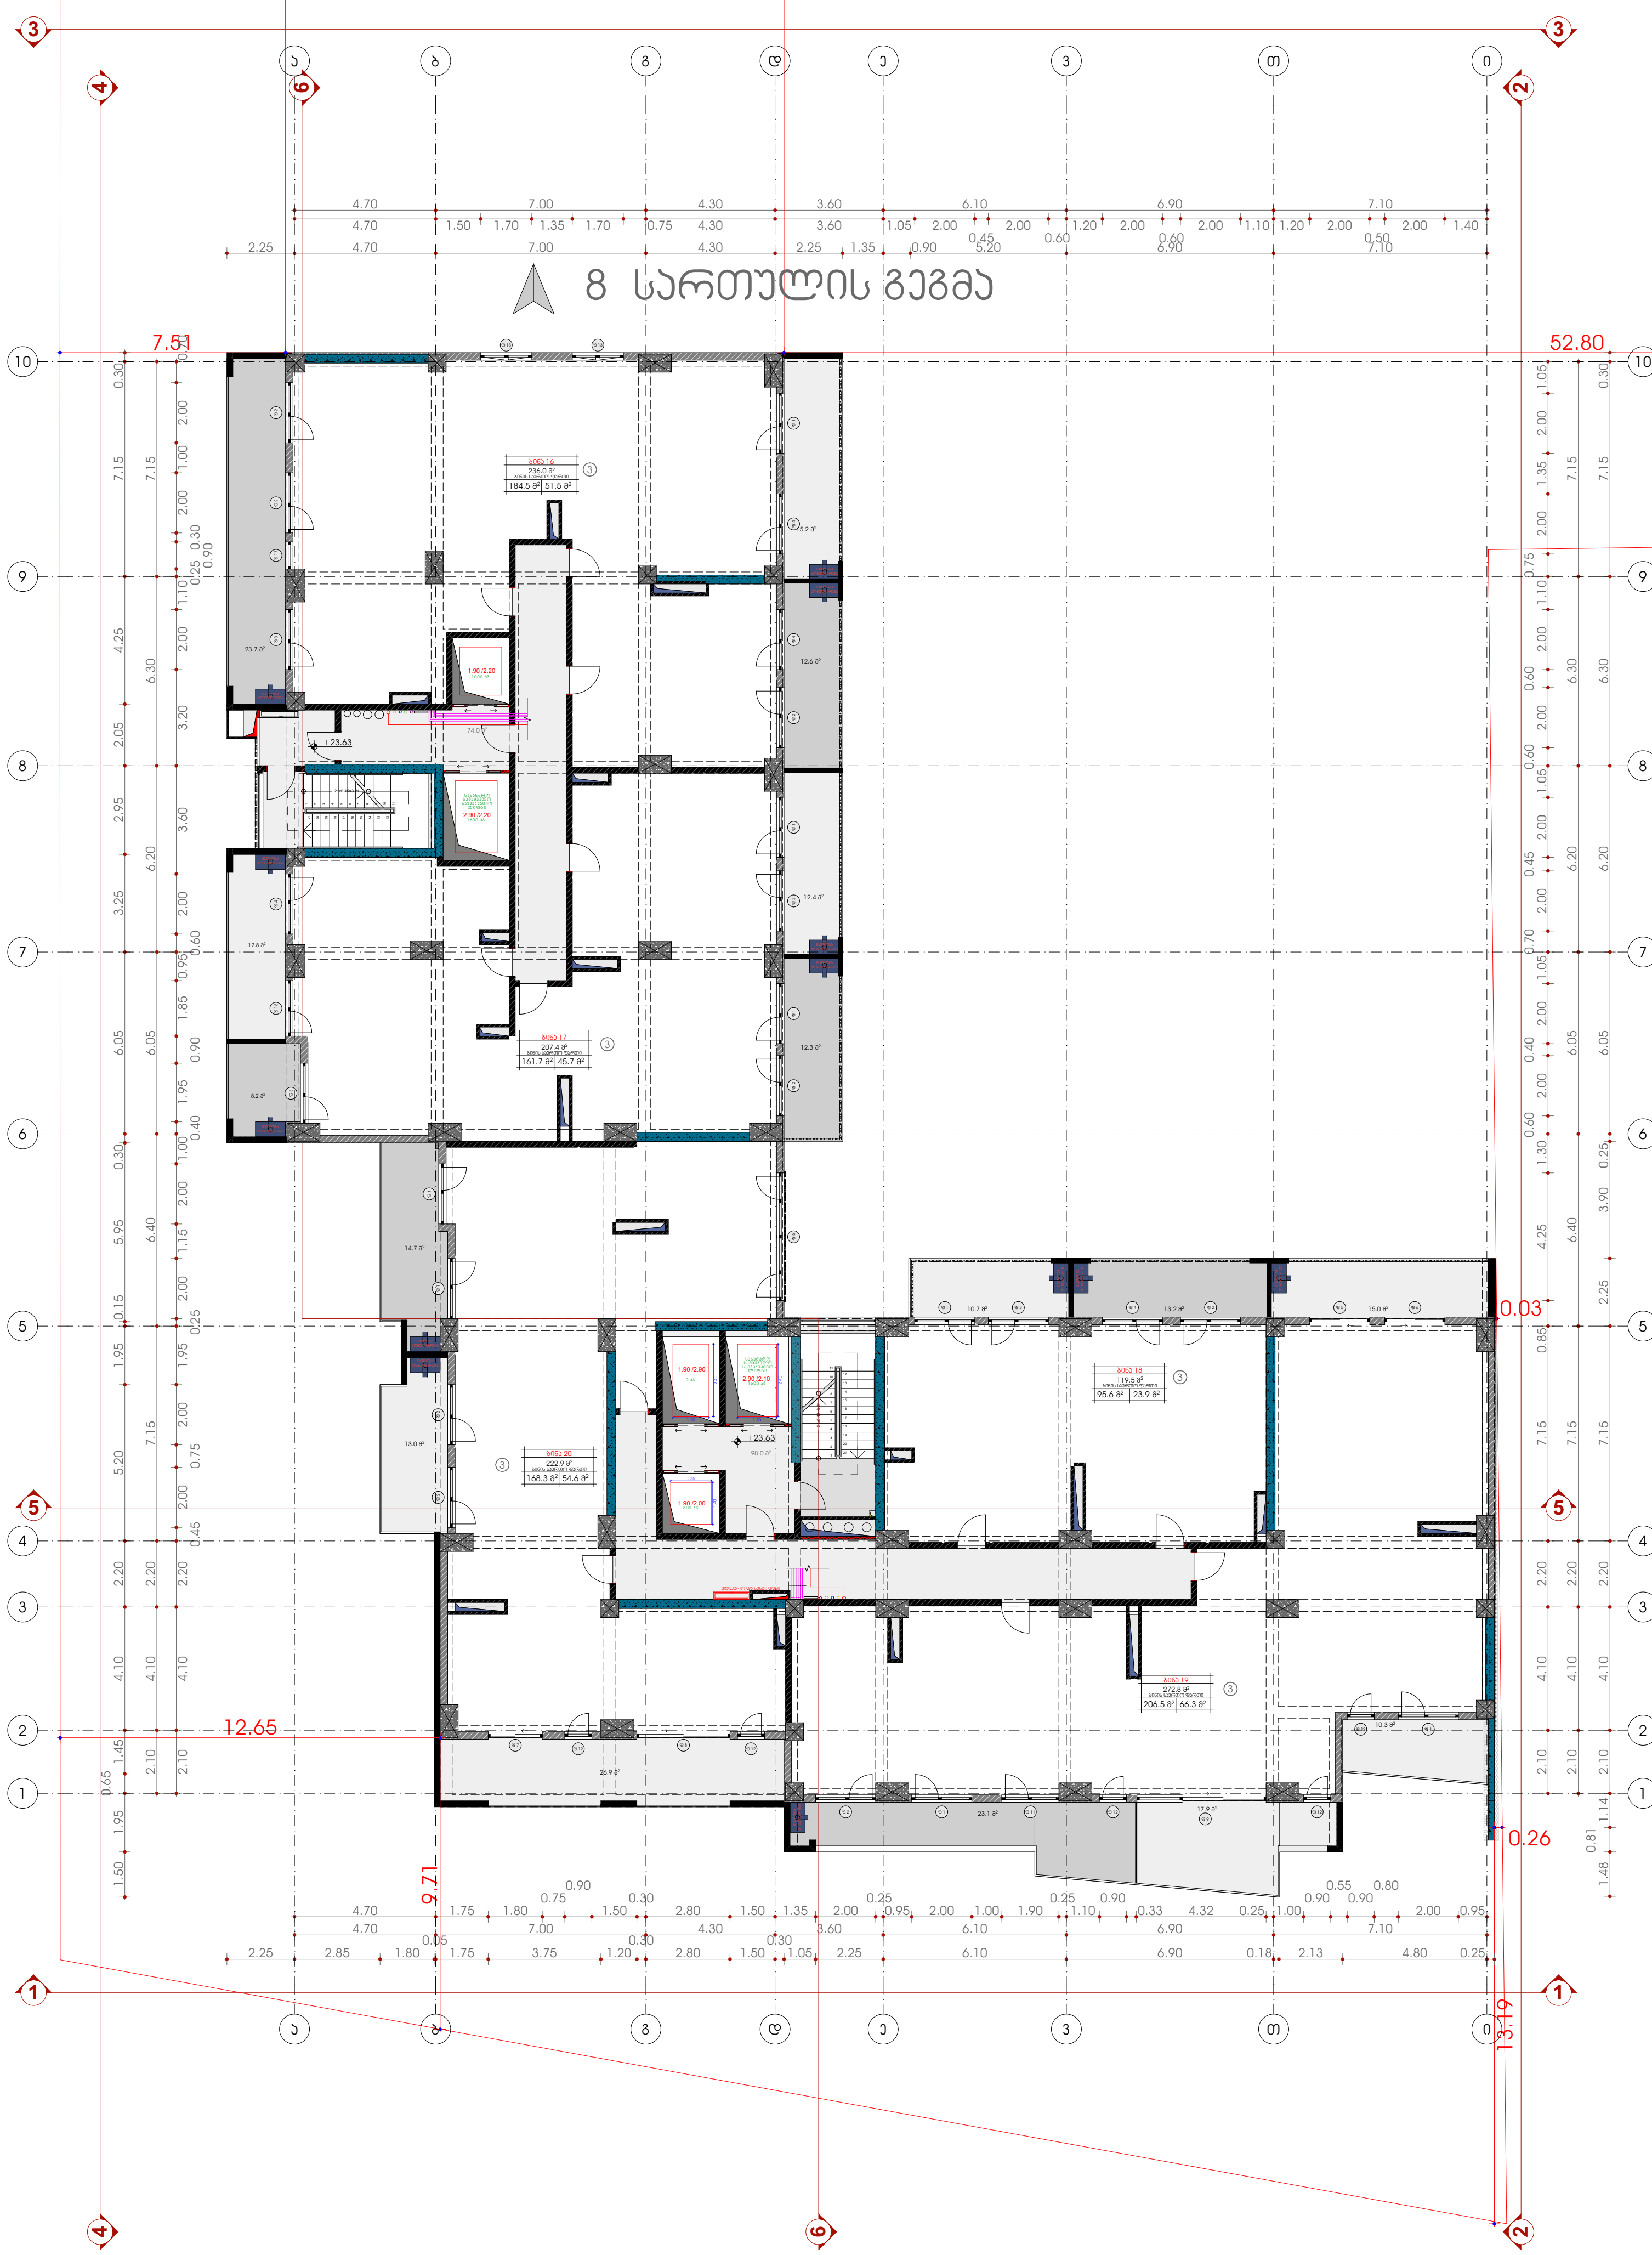

სიტუაციური სქემა — KEY PLAN



პირობითი აღნიშვნები — LEGEND

- ჭრილის ხაზი
- ღერძის ხაზი
- ხის ტოპოგრაფიული ადგილმდებარეობა D-300 sm

კ2 კოეფიციენტის საანგარიშო პოლიგონალური ხაზი(კროკი)

ტექნ.ეკონომიკური მაჩვენებლები

საცხოვრებელი ფართი	816.6 მ²
საზაფხულო ფართი	242.0 მ²
პარკინგის ფართი	0.00 მ²
დამხმარე ფართი	0.00 მ²
სადარბაზოს და კიბის უჯრედის ფართი	172.0 მ²

განაშენიანების ინტენსივობის კოეფიციენტი K2

ექსპლიკაცია

1. დახურული ავტოსადგომი
2. კომერციული ფართი
3. საცხოვრებელი სახლი
4. ღია ავტოსადგომი

შენიშვნები — NOTES

* ნახაზი შესრულებულია სანტიმეტრებში.
* ნახაზზე მოცემულია არქიტექტურული ნიშნულები

დამკვეთი CLIENT

პროექტი PROJECT


მისამართი ADDRESS — ქ. თბილისი, მიხეილ თამარაშვილის ქუჩა N 13; საკადასტრო კოდი N 01.10.16.004.154


თანამდებობა	გვარი	ხელმოწერა
მთ.არქიტექტორი	ს.აკალიანი	
დამუშავა	ს.აკალიანი	
დამუშავა		
კონსტრუქტორი	თ.მაცაბერიძე	

არქიტექტურული ნაწილი ARCHITECTURE


ნახაზი DRWG.	თარიღი DATE OF ISSUE	
	მასშტაბი SCALE	1:200
	სტადია STAGE	
	ფორმატი PAPER SIZE	A-2
	ფაილის სახელი FILE NAME	
	ფურცელი PAGES	

კ-2 კოეფიციენტის საანგარიშო ფართობი (კროკი)

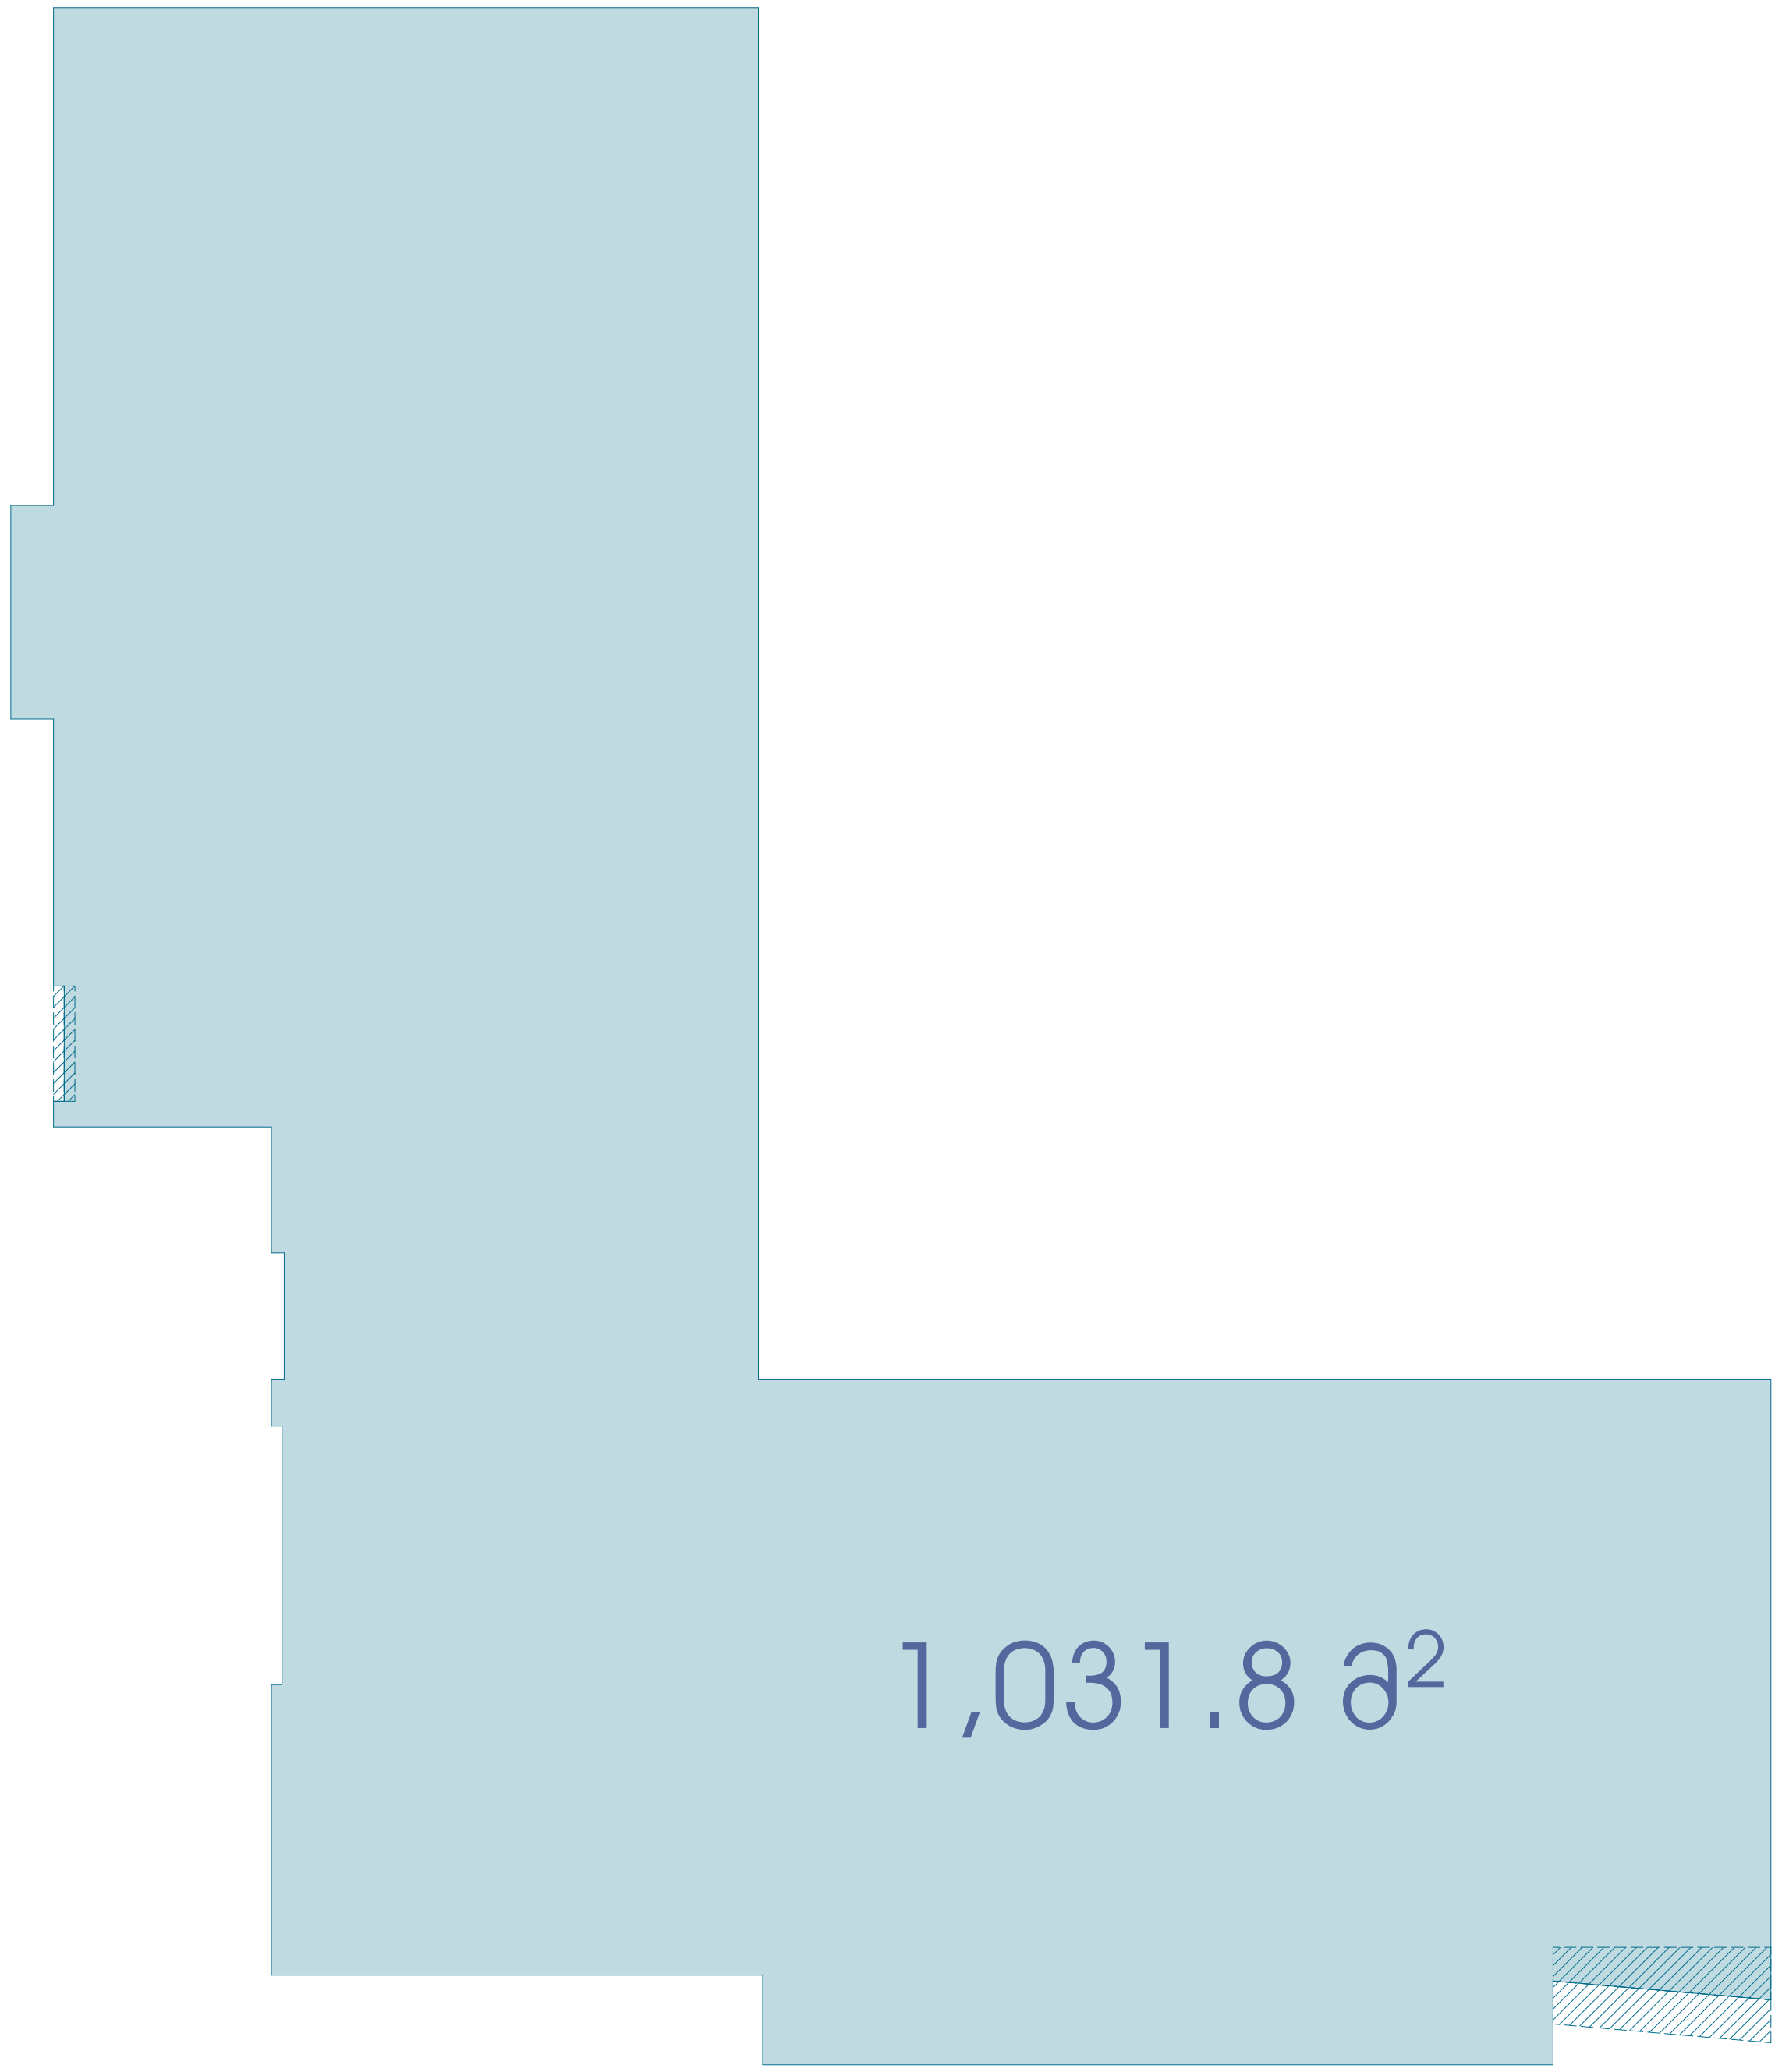

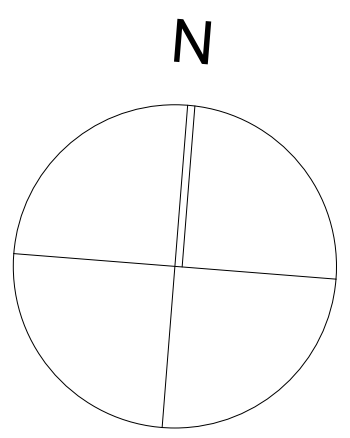

9 სართულის გეგმა

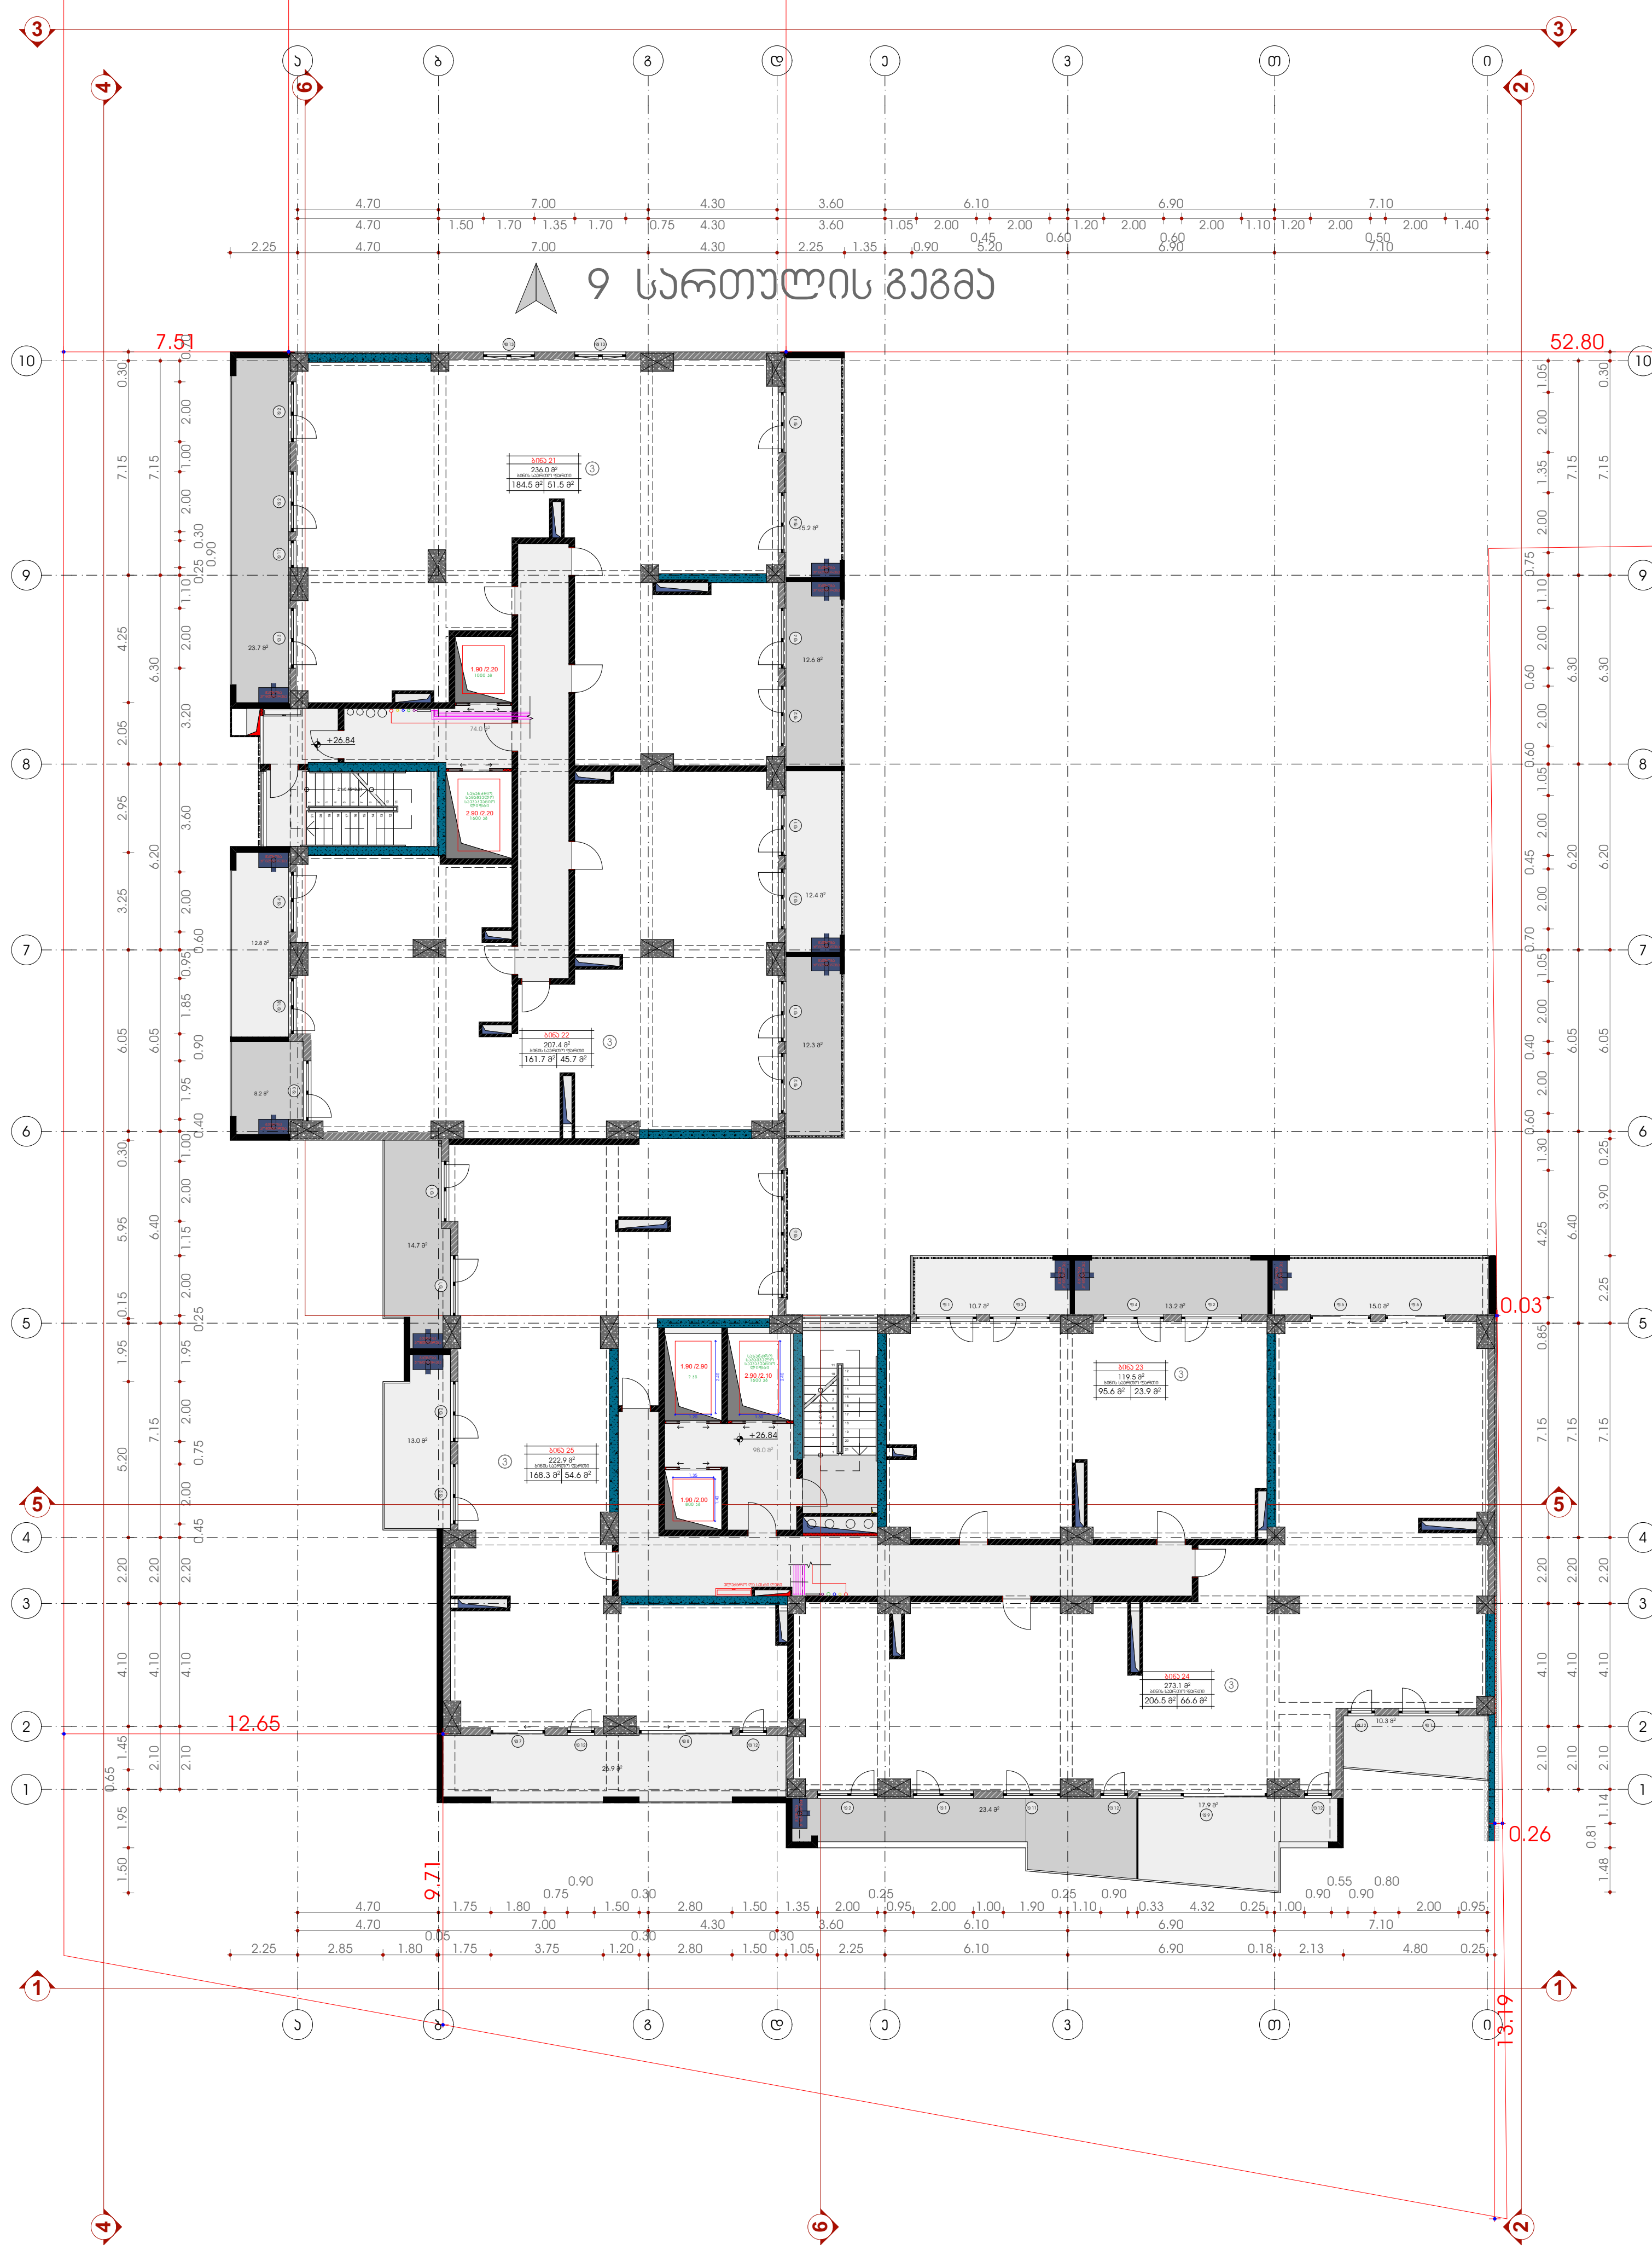

სიტუაციური სქემა | KEY PLAN



პირობითი აღნიშვნები | LEGEND

- ჭრილის ხაზი
- ღერძის ხაზი
- ხის ტოპოგრაფიული ადგილმდებარეობა D-300 sm

კ2 კოეფიციენტის საანგარიშო პოლიგონალური ხაზი(კროკი)

ტექნ.ეკონომიკური მაჩვენებლები

საცხოვრებელი ფართი	816.6 მ²
საზაფხულო ფართი	242.3 მ²
პარკინგის ფართი	0.00 მ²
დამხმარე ფართი	0.00 მ²
სადარბაზოს და კიბის უჯრედის ფართი	172.0 მ²

განაშენიანების ინტენსივობის კოეფიციენტი K2

ექსპლიკაცია

1. დახურული ავტოსადგომი
2. კომერციული ფართი
3. საცხოვრებელი სახლი
4. ღია ავტოსადგომი

შენიშვნები | NOTES

* ნახაზი შესრულებულია სანტიმეტრებში.
* ნახაზზე მოცემულია არქიტექტურული ნიშნულები

დამკვეთი CLIENT

პროექტი PROJECT


მისამართი ADDRESS ქ. თბილისი, მიხეილ თამარაშვილის ქუჩა N 13 საკადასტრო კოდი N 01.10.16.004.154

თანამდებობა	გვარი	ხელმოწერა
მთ.არქიტექტორი	ს.აკალიანი	
დაამუშავა	ს.აკალიანი	
დაამუშავა		
კონსტრუქტორი	თ.მაჭავარიძე	


არქიტექტურული ნაწილი ARCHITECTURE

ნახაზი DRWG.	თარიღი DATE OF ISSUE	
	მასშტაბი SCALE	1:200
	სტადია STAGE	
	ფორმატი PAPER SIZE	A-2
	ფაილის სახელი FILE NAME	
	ფურცელი PAGES	

ა-2 კოეფიციენტის საანგარიშო ფართობი (პროპი)

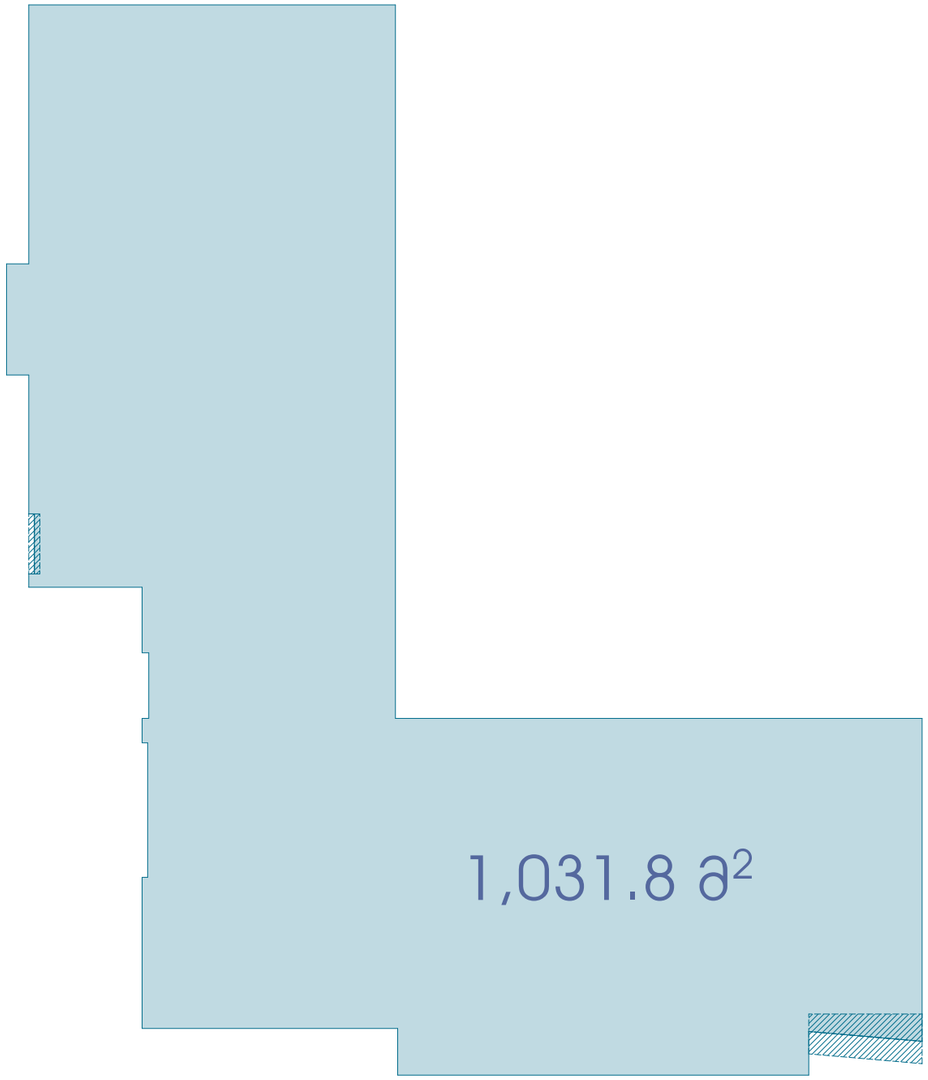



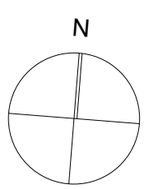

სიტუაციური სქემა KEY PLAN



პირობითი აღნიშვნები LEGEND

ჭრილის ხაზი

ღერძის ხაზი

ხის ტოპოგრაფიული აგდებულობა D-300 sm

ა2 კოეფიციენტის საანგარიშო პოლიგონალური ხაზი(პროპი)

ბქნ.პარამეტრული მაჩვენებლები

სამცხოვრებელი ფართი	816.6 მ²
საზოგადოლო ფართი	242.6 მ²
პარკინგის ფართი	0.00 მ²
დამხმარე ფართი	0.00 მ²
სველწერტილ. და პირის პრივატის ფართი	172.0 მ²

განაშენიანების ინტენსივობის კოეფიციენტი k2

ექსპლიკაცია

1. დახერული აგტოსადგომი
2. პომერციული ფართი
3. საცხოვრებელი სახლი
4. ღია აგტოსადგომი

შენიშვნები NOTES

* ნახაზი მხოლოდ საინფორმაციოა.
* ნახაზზე მოცემული არქიტექტურული ნიშნულები

დამკვეთი CLIENT

პროექტი PROJECT


მისამართი ADDRESS ქ. თბილისი, მიხეილ თბილისელის ქუჩა N 13 საკადასტრო კოდი N 01.10.16.004.154

თანამდებობა	გვარი	ხელმოწერა
მთ.არქიტექტორი	ს.პაპლიანი	
დაამოწმა	ს.პაპლიანი	
დაამოწმა		
კონსტრუქტორი	თ.მაისაძრიძე	


არქიტექტურული ნაწილი ARCHITECTURE

ნახაზის DRWG.	თარიღი DATE OF ISSUE	
	მასშტაბი SCALE	1:200
	სტადია STAGE	
	ფორმატი PAPER SIZE	A-2
	ფაილის სახელი FILE NAME	
	ფურცლები PAGES	

ჯ-2 კოეფიციენტის საანგარიშო ფართობი (პროჯი)

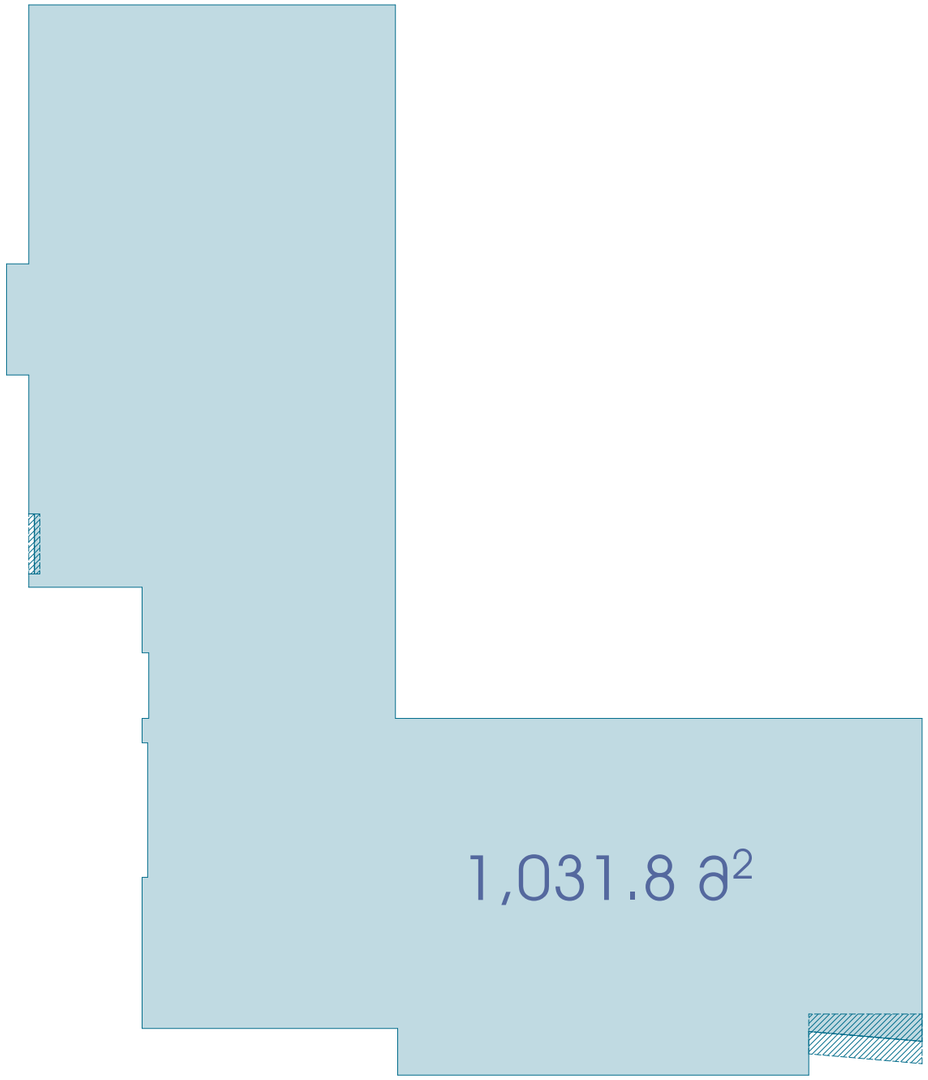



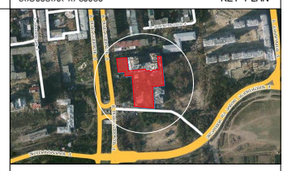

სიტუაციური სქემა KEY PLAN

პირობითი აღნიშვნები LEGEND

ჭრილის ხაზი

ღერძის ხაზი

ხის ტოპოგრაფიული აგდებულობა D-300 sm

ჯ2 კოეფიციენტის საანგარიშო პოლიგონალური ხაზი(პროჯი)

ბქნ.ეკონომიური მაჩვენებლები

სამცხოვრებელი ფართი	816.6 მ²
საზოგადოლო ფართი	242.8 მ²
პარკინგის ფართი	0.00 მ²
დამხმარე ფართი	0.00 მ²
სველწაზლის, დ.პ პანის პრიქტის ფართი	172.0 მ²

განაშენიანების ინტენსივობის კოეფიციენტი k2

ექსპლიკაცია

1. დახერული აგტოსადგომი
2. კომერციული ფართი
3. საცხოვრებელი სახლი
4. ღია აგტოსადგომი

შენიშვნები NOTES

* ნახაზი შესრულებულია სანიმუშოდ.
* ნახაზზე მოცემულია არქიტექტურული ნიშნულები

დამკვეთი CLIENT

პროექტი PROJECT

მისამართი ADDRESS ქ. თბილისი, მიხეილ თამარაშვილის ქუჩა N 13 საკადასტრო კოდი N 01.10.16.004.154


თანამდებობა	გვარი	ხელმოწერა
მთ.არქიტექტორი	ს.აჯალოვი	
დაამოწმა	ს.აჯალოვი	
დაამოწმა		
კონსტრუქტორი	თ.მაისაძრიძე	

არქიტექტურული ნაწილი ARCHITECTURE

ნახაზი DRWG.	თარიღი DATE OF ISSUE	
	მასშტაბი SCALE	1:200
	სტადია STAGE	
	ფორმატი PAPER SIZE	A-2
	ფაილის სახელი FILE NAME	
	ფურცლები PAGES	

N


ს-2 კოეფიციენტის საანგარიშო ფართობი (პროპი)

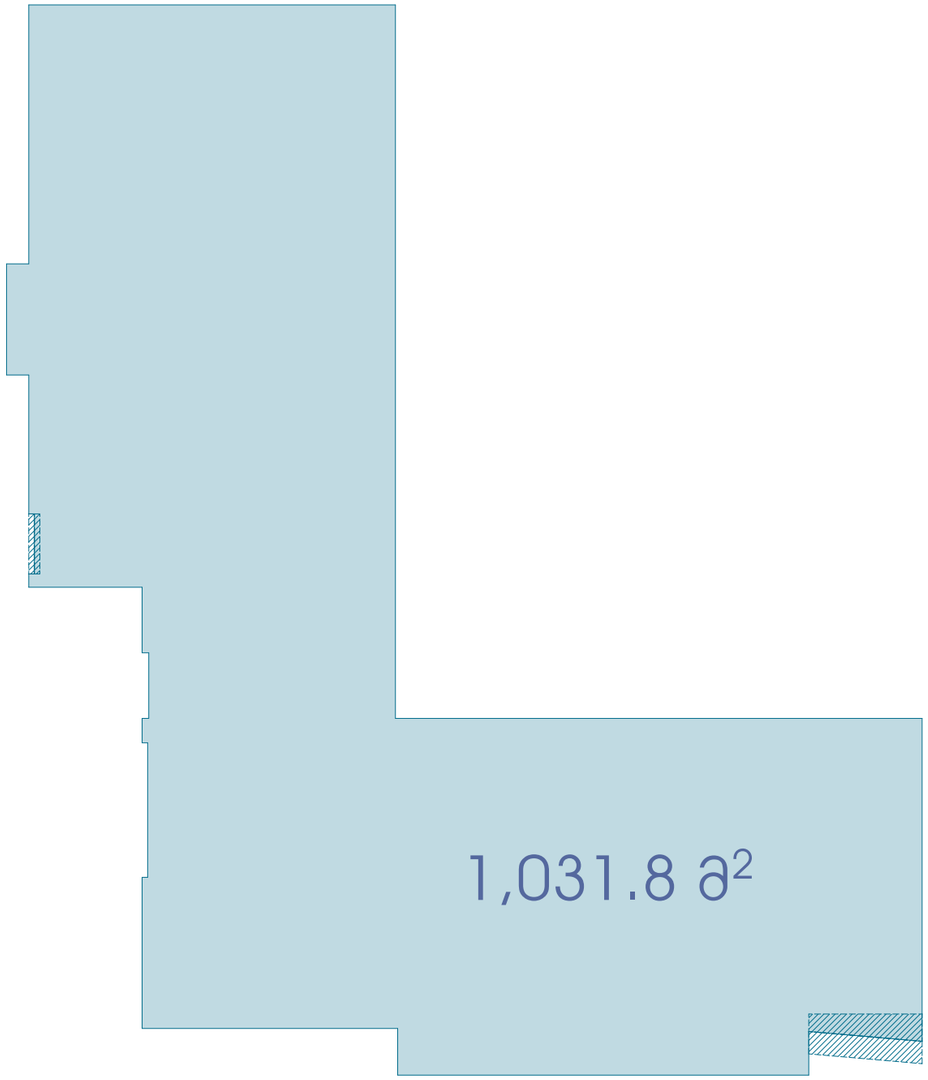



N

სიტუაციური სქემა KEY PLAN

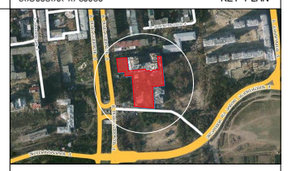

პირობითი აღნიშვნები LEGEND

ჭრილის ხაზი

ღერძის ხაზი

ხის ტოპოგრაფიული აგდებულობა D-300 sm

ს2 კოეფიციენტის საანგარიშო პოლიგონალური ხაზი(პროპი)

ბქნ.პარამეტრული მაჩვენებლები

სამრეწველო ფართი	816.9 მ²
საზოგადოლო ფართი	243.1 მ²
პარკინგის ფართი	0.00 მ²
დამხმარე ფართი	0.00 მ²
სველწერტილის და პანის პროექტის ფართი	172.0 მ²

განშენებინების ინტენსივობის კოეფიციენტი K2

ექსპლიკაცია

1. დახურული აეროსადგომი
2. კომერციული ფართი
3. საცხოვრებელი სახლი
4. ღია აეროსადგომი

შენიშვნები NOTES

* ნახაზი შესრულებულია სანიმებრებით.
* ნახაზზე მოცემულია არქიტექტურული ნიშნულები

დამკვეთი CLIENT

პროექტი PROJECT


მისამართი ADDRESS ქ. თბილისი, მიხეილ თამარაშვილის ქუჩა N 13 საკადასტრო კოდი N 01.10.16.004.154

თანამდებობა	გვარი	ხელმოწერა
მთ.არქიტექტორი	ს.აპაულიანი	
დაამოწმა	ს.აპაულიანი	
დაამოწმა		
კონსტრუქტორი	თ.მაისაბერიძე	


არქიტექტურული ნაწილი ARCHITECTURE

ნახაზი DRWG.	თარიღი DATE OF ISSUE	
	მასშტაბი SCALE	1:200
	სტადია STAGE	
	ფორმატი PAPER SIZE	A-2
	ფაილის სახელი FILE NAME	
	ფურცლები PAGES	


ს-2 კოეფიციენტის საანგარიშო ფართობი (პროპი)

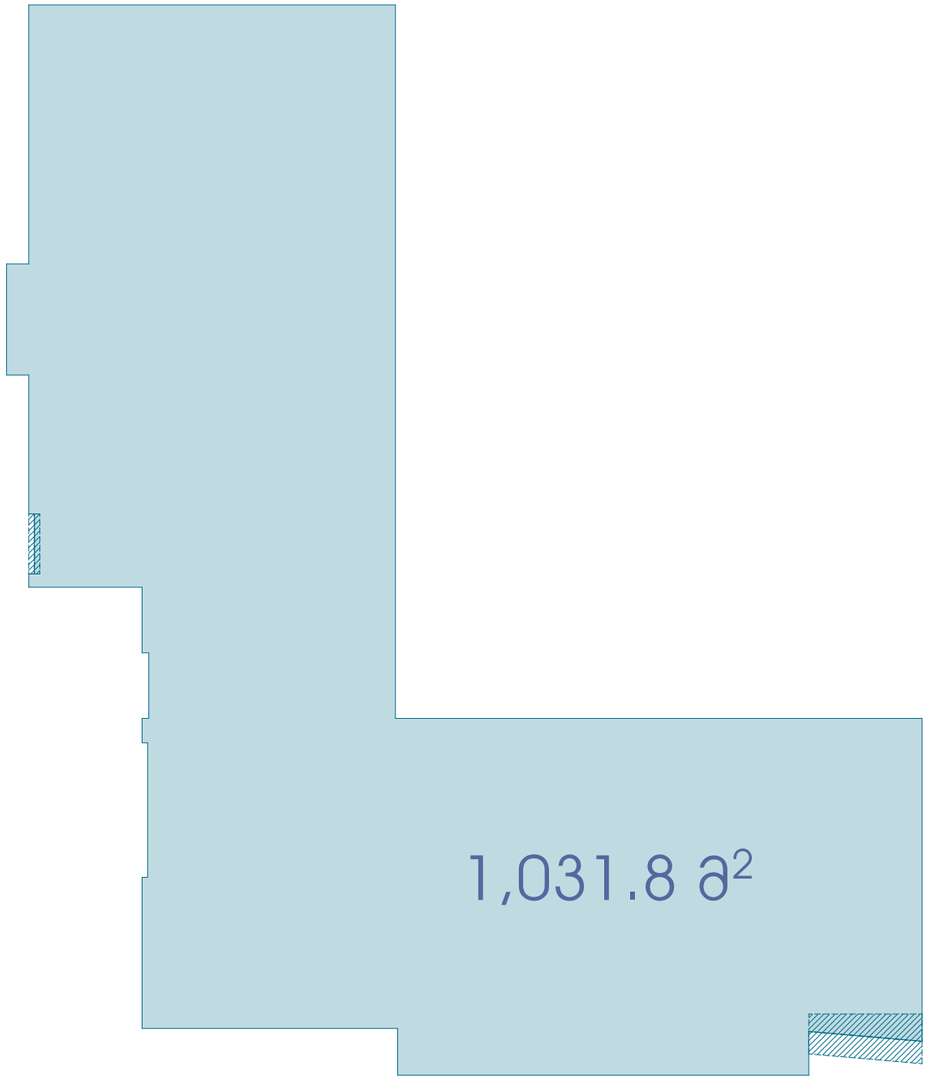

N

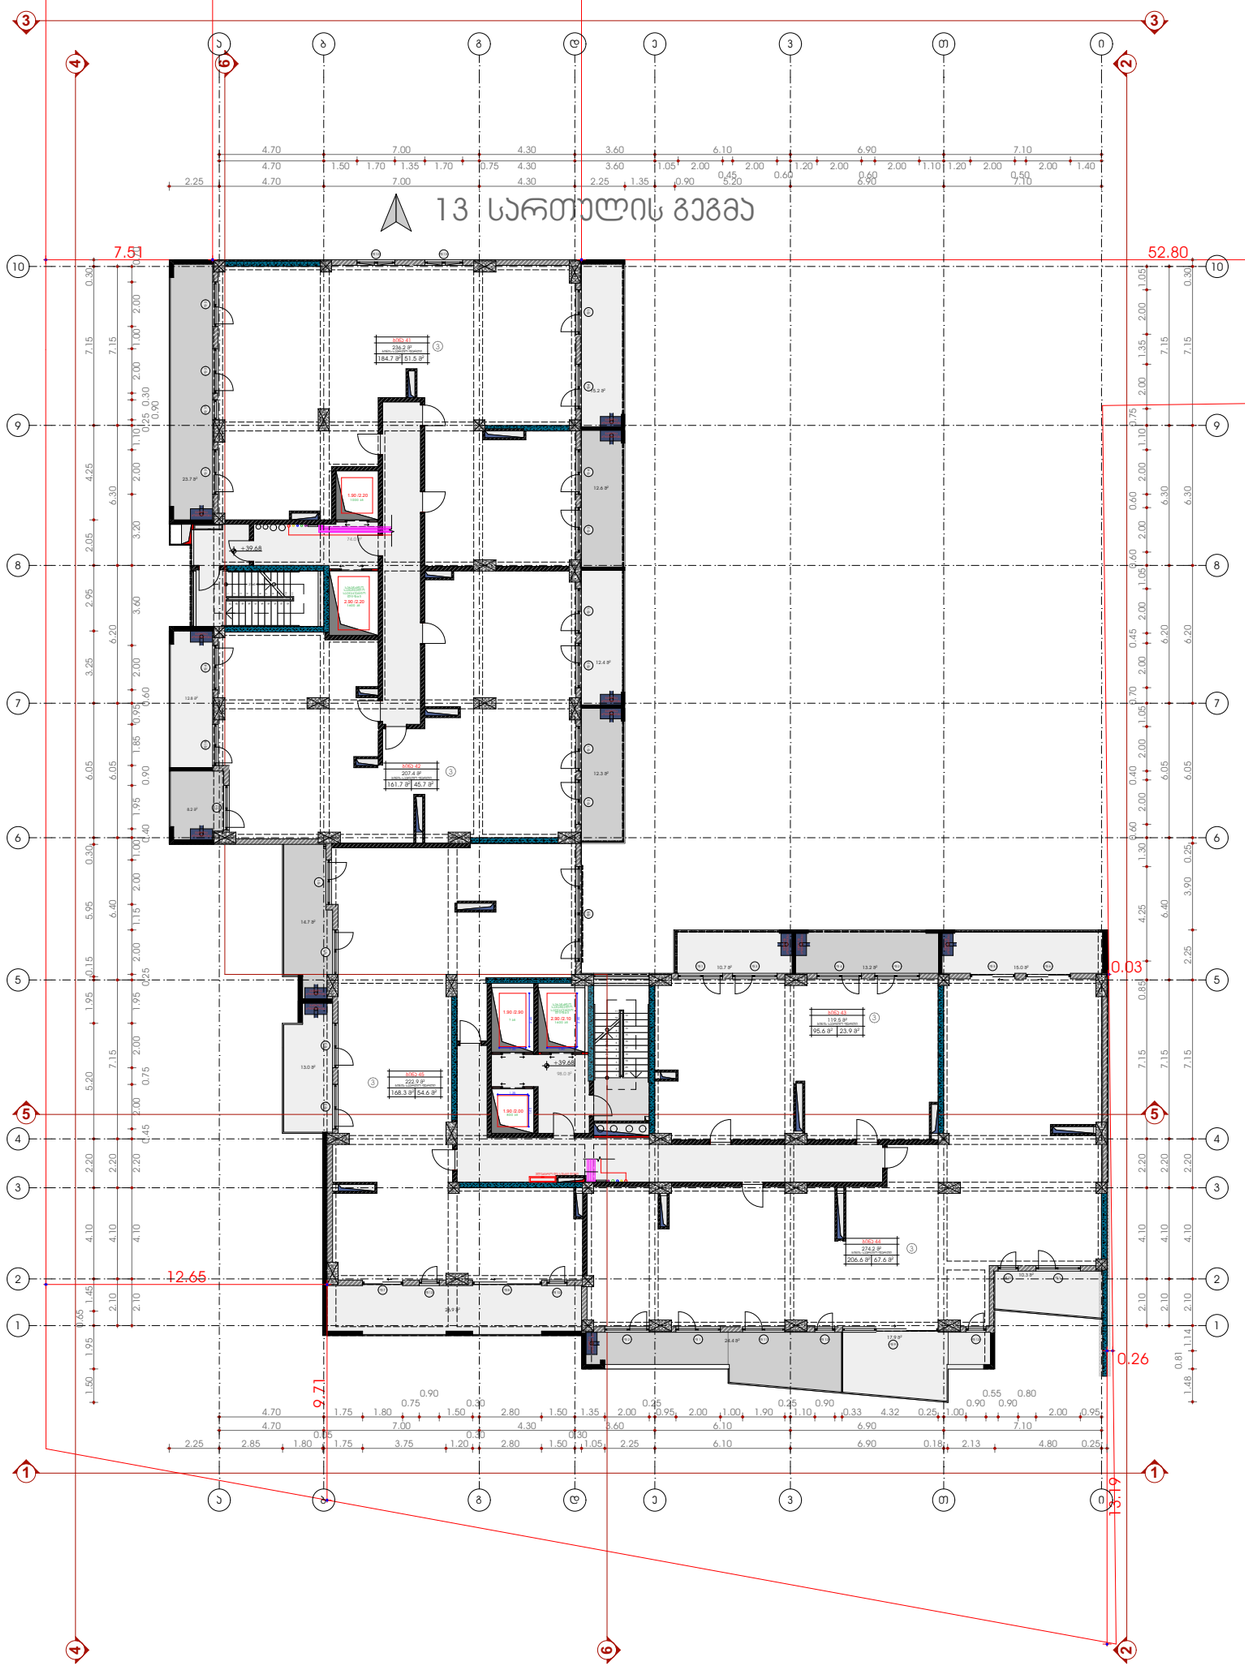

სიტუაციური სქემა KEY PLAN

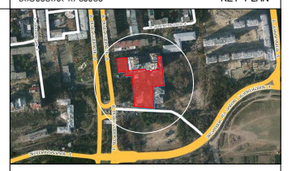

პირობითი აღნიშვნები LEGEND

ჭრილის ხაზი

ღერძის ხაზი

ხის ტოპოგრაფიული აგეგმილმდებარობა D-300 sm

ს2 კოეფიციენტის საანგარიშო პოლიგონალური ხაზი(პროპი)

ბქძ.პარამეტრული მაჩვენებლები

სამოვრებელი ფართი	816.9 მ²
სახურებელი ფართი	243.3 მ²
პარაპეტის ფართი	0.00 მ²
დამხმარე ფართი	0.00 მ²
სველწახნაგოს და პიბის პროექციის ფართი	172.0 მ²

გაანგარიშებების ინტენსივობის კოეფიციენტი k2

ექსპლიკაცია

1. დახურული აივანსადგომი
2. პომერციული ფართი
3. საცხოვრებელი სახლი
4. ღია აივანსადგომი

შენიშვნები NOTES

* ნახაზი მხედველობაშია სანიმებერებში.
* ნახაზზე მოცემულია არქიტექტურული ნიშნულები

დამკვეთი CLIENT

პროექტი PROJECT


მისამართი ADDRESS ქ. თბილისი, მიხეილ თამარაშვილის ქუჩა N 13 საკადასტრო კოდი N 01.10.16.004.154

თანამდებობა	გვარი	ხელმოწერა
მთ.არქიტექტორი	ს.პაპლიანი	
დაამუშავა	ს.პაპლიანი	
დაამუშავა		
კონსტრუქტორი	თ.მაისაძრიძე	

არქიტექტურული ნაწილი ARCHITECTURE

ნახაზი DRWG.	თარიღი DATE OF ISSUE	
	მასშტაბი SCALE	1:200
	სტადია STAGE	
	ფორმატი PAPER SIZE	A-2
	ფაილის სახელი FILE NAME	
	ფურცლები PAGES	

ს-2 კოეფიციენტის საანგარიშო ფართობი (პროპი)

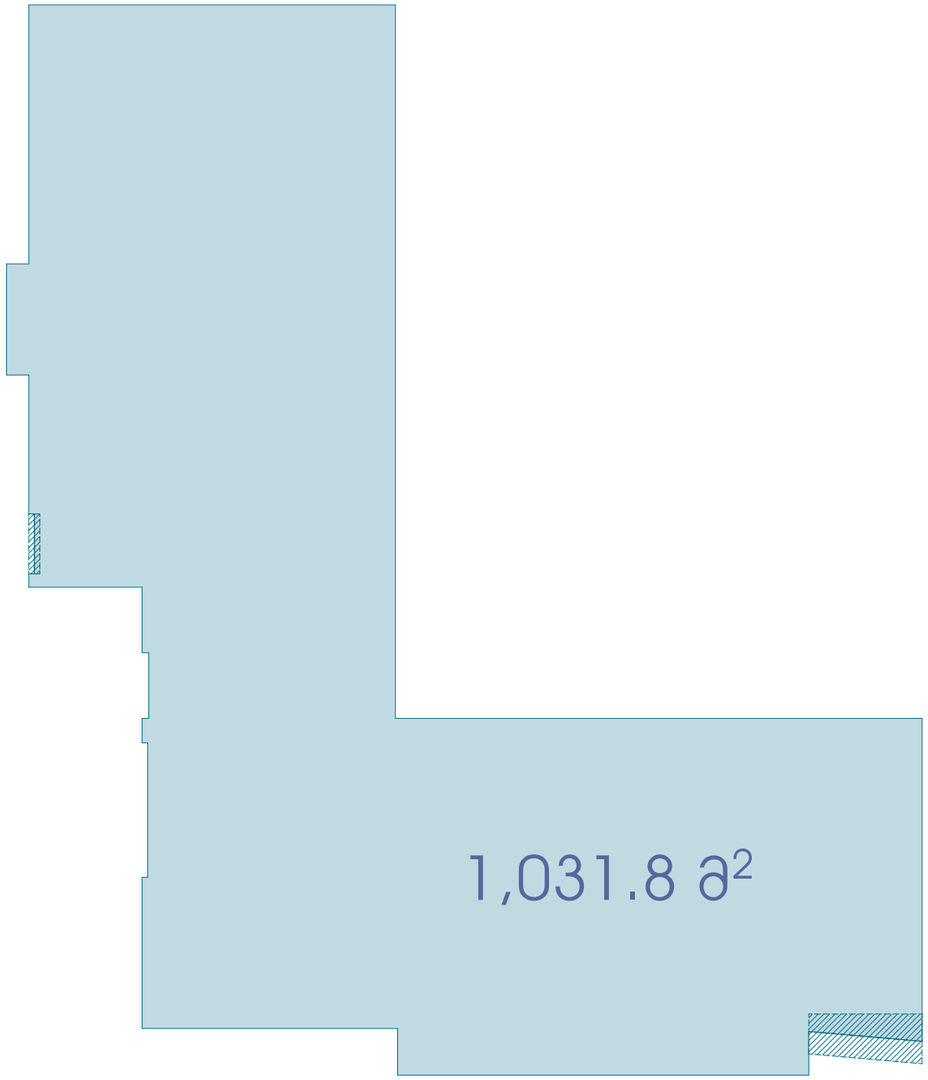

N





სიტუაციური სქემა KEY PLAN

პირობითი აღნიშვნები LEGEND

ჭრილის ხაზი

ღერძის ხაზი

ხის ტოპოგრაფიული აგდებულობა D-300 sm

ს2 კოეფიციენტის საანგარიშო პოლიგონალური ხაზი(პროპი)

ბქნ.ეკონომიური მაჩვენებლები

სამოვრებელი ფართი	816.9 მ²
სახელოსნო ფართი	243.5 მ²
პარკინგის ფართი	0.00 მ²
დამხმარე ფართი	0.00 მ²
სველწერტილის და პანის პრიქტის ფართი	172.0 მ²

გაანგარიშების ინტენსივობის კოეფიციენტი k2

ექსპლიკაცია

1. დახერული აგტოსადგომი
2. კომერციული ფართი
3. საცხოვრებელი სახლი
4. ღია აგტოსადგომი

შენიშვნები NOTES

* ნახაზი მხედველობაშია სანიმებრებამი.
* ნახაზზე მოცემულია არქიტექტურული ნიშნულები

დამკვეთი CLIENT

პროექტი PROJECT


მისამართი ADDRESS ქ. თბილისი, მიხეილ თბილელიშვილის ქუჩა N 13 საკადასტრო კოდი N 01.10.16.004.154

თანამდებობა	გვარი	ხელმოწერა
მთ.არქიტექტორი	ს.აფხაზიანი	
დაამოწმა	ს.აფხაზიანი	
დაამოწმა		
კონსტრუქტორი	თ.მაისაბერიძე	

არქიტექტურული ნაწილი ARCHITECTURE


ნახაზი DRWG.	თარიღი DATE OF ISSUE	
	მასშტაბი SCALE	1:200
	სტადია STAGE	
	ფორმატი PAPER SIZE	A-2
	ფაილის სახელი FILE NAME	
	ფურცლები PAGES	

ს-2 კოეფიციენტის საანგარიშო ფართობი (პროპი)

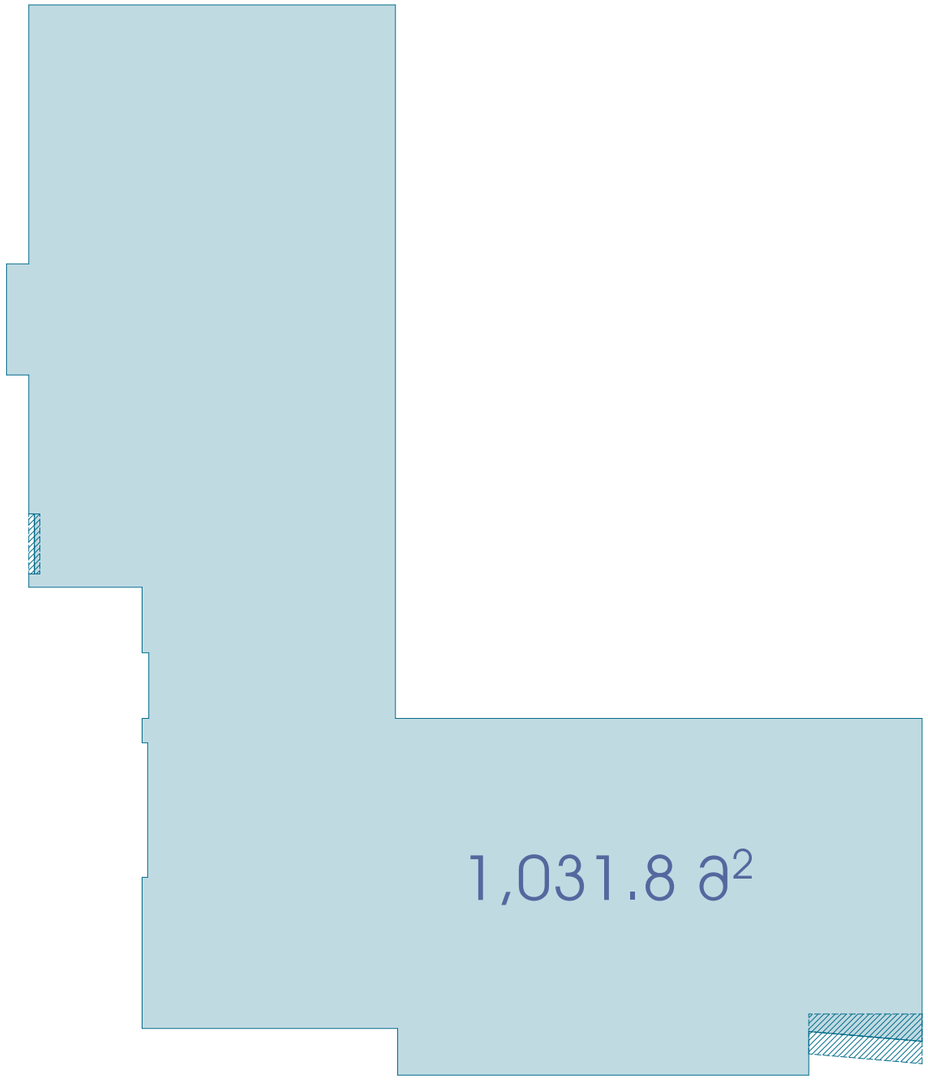



N

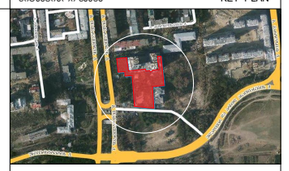

სიტუაციური სქემა KEY PLAN

პირობითი აღნიშვნები LEGEND

ჭრილის ხაზი

ღერძის ხაზი

ხის ტოპოგრაფიული აგდებულობა D-300 sm

ს2 კოეფიციენტის საანგარიშო პოლიგონალური ხაზი(პროპი)

ბქნ.ეკონომიური მაჩვენებლები

სამოვრებელი ფართი	816.9 მ²
სახელოსნო ფართი	243.7 მ²
პარკინგის ფართი	0.00 მ²
დამხმარე ფართი	0.00 მ²
სველწერტილის და პანის პრიქტის ფართი	172.0 მ²

გაანგარიშებული ინტენსივობის კოეფიციენტი k2

ექსპლიკაცია

1. დახერული აგტოსადგომი
2. პომერციული ფართი
3. საცხოვრებელი სახლი
4. ღია აგტოსადგომი

შენიშვნები NOTES

* ნახაზი შესრულებულია სანიმებრებში.
* ნახაზზე მოცემულია არქიტექტურული ნიშნულები

დამკვეთი CLIENT

პროექტი PROJECT


მისამართი ADDRESS ქ. თბილისი, მიხეილ თბილისელის ქუჩა N 13 საკადასტრო კოდი N 01.10.16.004.154

თანამდებობა	გვარი	ხელმოწერა
მთ.არქიტექტორი	ს.პაპლიანი	
დაკვეთა	ს.პაპლიანი	
დაკვეთა		
კონსტრუქტორი	თ.მაისაბერიძე	


არქიტექტურული ნაწილი ARCHITECTURE

ნახაზი DRWG.	თარიღი DATE OF ISSUE	
	მასშტაბი SCALE	1:200
	სტადია STAGE	
	ფორმატი PAPER SIZE	A-2
	ფაილის სახელი FILE NAME	
	ფურცლები PAGES	

ს-2 კოეფიციენტის საანგარიშო ფართობი (პროპი)

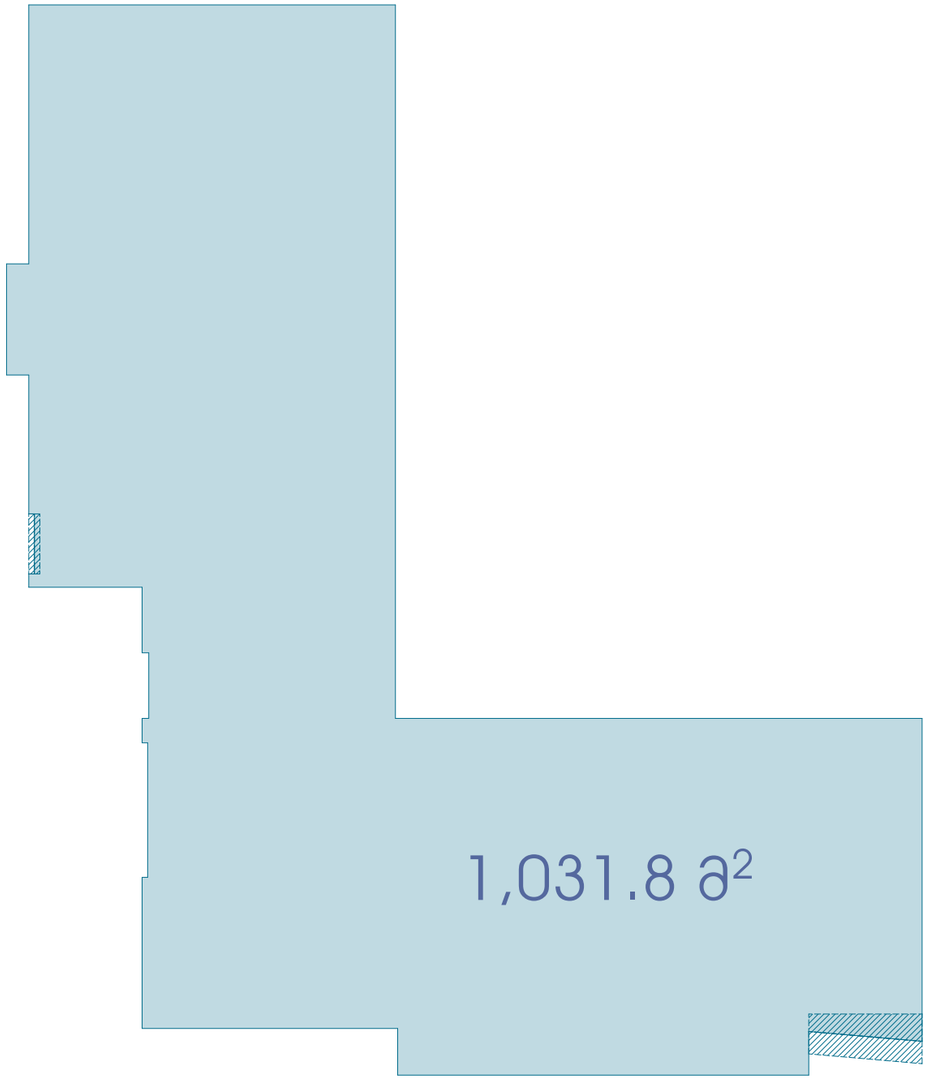



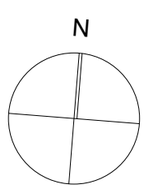

სიტუაციური სქემა KEY PLAN



პირობითი აღნიშვნები LEGEND

ჭრილის ხაზი

ღერძის ხაზი

ხის ტოპოგრაფიული აგეგმილი/დეკორატიული D-300 sm

ს2 კოეფიციენტის საანგარიშო პოლიგონალური ხაზი(პროპი)

ბქნ.პარამეტრული მაჩვენებლები

სამცხოვრებელი ფართი	816.9 მ²
საზოგადოლო ფართი	243.9 მ²
პარკინგის ფართი	0.00 მ²
დამხმარე ფართი	0.00 მ²
სველწერტილ. და პანის პროექტის ფართი	172.0 მ²

განაშენიანების ინტენსივობის კოეფიციენტი K2

ექსპლიკაცია

1. დახერული აგტოსადგომი
2. პომერციული ფართი
3. საცხოვრებელი სახლი
4. ღია აგტოსადგომი

შენიშვნები NOTES

* ნახაზი მხედველობაშია სანიმებერებში.
* ნახაზზე მოცემულია არქიტექტურული ნიშნულები

დამკვეთი CLIENT

პროექტი PROJECT


მისამართი ADDRESS ქ. თბილისი, მიხეილ თბილელიშვილის ქუჩა N 13 საკადასტრო კოდი N 01.10.16.004.154

თანამდებობა	გვარი	ხელმოწერა
მთ.არქიტექტორი	ს.პაპლიანი	
დაამეშვა	ს.პაპლიანი	
დაამეშვა		
კონსტრუქტორი	თ.მაისაბერიძე	


არქიტექტურული ნაწილი ARCHITECTURE

ნახაზი DRWG.	თარიღი DATE OF ISSUE	
	მასშტაბი SCALE	1:200
	სტადია STAGE	
	ფორმატი PAPER SIZE	A-2
	ფაილის სახელი FILE NAME	
	ფურცლები PAGES	

ს-2 კოეფიციენტის საანგარიშო ფართობი (პროპი)

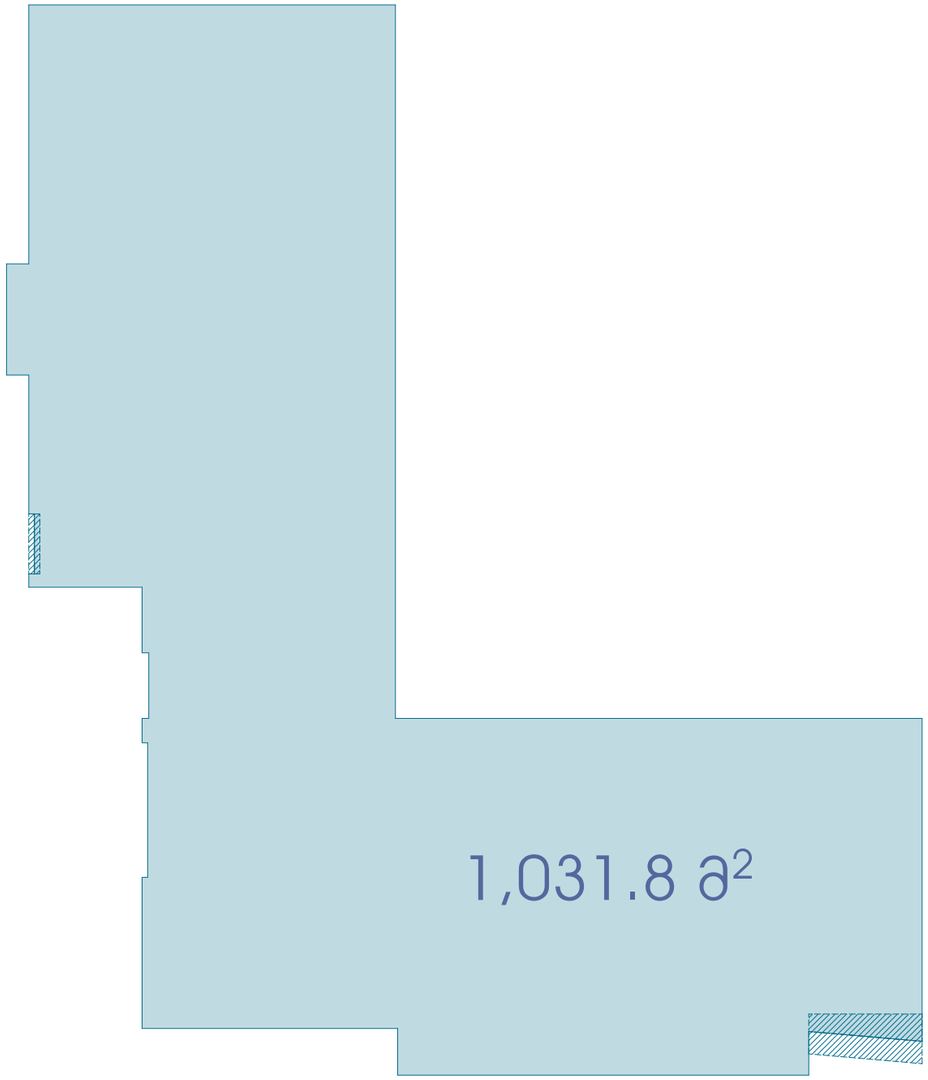



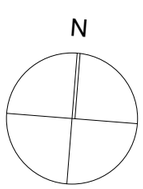

სიტუაციური სქემა KEY PLAN



პირობითი აღნიშვნები LEGEND

ჭრილის ხაზი

ღერძის ხაზი

ხის ტოპოგრაფიული აგდებულობდეგანრობა D-300 sm

ს2 კოეფიციენტის საანგარიშო პოლიგონალური ხაზი(პროპი)

ბქძ.ეკონომიური მაჩვენებლები

სამცხოვრებელი ფართი	823.4 მ²
საზოგადოლო ფართი	244.1 მ²
პარკინგის ფართი	0.00 მ²
დამხმარე ფართი	0.00 მ²
სველწყლიანობა და ჰიბის პრიველის ფართი	165.5 მ²

განაშენიანების ინტენსივობის კოეფიციენტი K2

ექსპლიკაცია

1. დახურული აგტოსადგომი
2. პომერციული ფართი
3. საცხოვრებელი სახლი
4. ღია აგტოსადგომი

შენიშვნები NOTES

* ნახაზი მხედველობაშია სანიმებრებამი.
* ნახაზზე მოცემულია არქიტექტურული ნიშნულები

დამკვეთი CLIENT

პროექტი PROJECT


მისამართი ADDRESS ქ. თბილისი, მიხეილ თბილელიშვილის ქუჩა N 13 საკადასტრო კოდი N 01.10.16.004.154

თანამდებობა	გვარი	ხელმოწერა
მთ.არქიტექტორი	ს.პაპლიანი	
დაამოწმა	ს.პაპლიანი	
დაამოწმა		
კონსტრუქტორი	თ.მაისაძრიძე	


არქიტექტურული ნაწილი ARCHITECTURE

ნახაზი DRWG.	თარიღი DATE OF ISSUE	
	მასშტაბი SCALE	1:200
	სტადია STAGE	
	ფორმატი PAPER SIZE	A-2
	ფაილის სახელი FILE NAME	
	ფურცლები PAGES	

ა-2 პოეფიციენტის საანგარიშო ფართობი (პროპი)

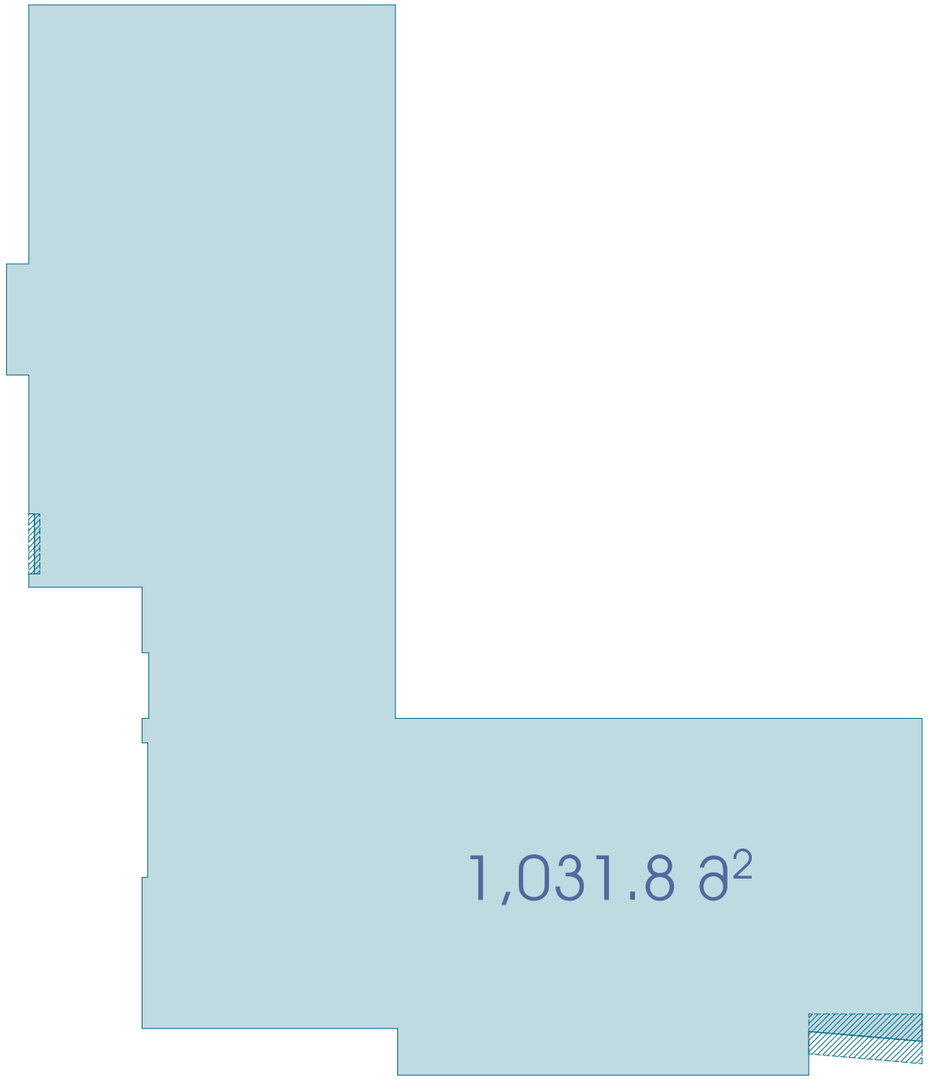



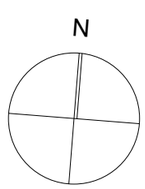

სიტუაციური სქემა KEY PLAN



პირობითი აღნიშვნები LEGEND

ჭრილის ხაზი

ღერძის ხაზი

ხის ტოპოგრაფიული აგდებულობა D-300 sm

ა2 პოეფიციენტის საანგარიშო პოლიგონალური ხაზი(პროპი)

ბქნ.პარამეტრული მაჩვენებლები

სამოვრებელი ფართი	823.6 მ²
სახურავის ფართი	244.3 მ²
პარკინგის ფართი	0.00 მ²
დამხმარე ფართი	0.00 მ²
სველწერტილ. და პანის პროექტის ფართი	165.3 მ²

განშენებინების ინტენსივობის პოეფიციენტი k2

ექსპლიკაცია

1. დახურული აეროსადგომი
2. პრომენადული ფართი
3. საცხოვრებელი სახლი
4. ღია აეროსადგომი

შენიშვნები NOTES

* ნახაზი მხოლოდ ელექტრონულ სანიმუშო ვერსიაში.
* ნახაზზე მოცემულია არქიტექტურული ნიშნულები

დამკვეთი CLIENT

პროექტი PROJECT


მისამართი ADDRESS ქ. თბილისი, მიხეილ თამარაშვილის ქუჩა N 13 საკადასტრო კოდი N 01.10.16.004.154

თანამდებობა	გვარი	ხელმოწერა
მთ.არქიტექტორი	ს.აფხაზიანი	
დიზაინერი	ს.აფხაზიანი	
დიზაინერი		
კონსტრუქტორი	თ.მაისაძრიძე	

არქიტექტურული ნაწილი ARCHITECTURE

ნახაზის DRWG.	თარიღი DATE OF ISSUE	
	მასშტაბი SCALE	1:200
	სტადია STAGE	
	ფორმატი PAPER SIZE	A-2
	ფაილის სახელი FILE NAME	
	ფურცლები PAGES	


ა-2 პოეფიციენტის საანგარიშო ფართობი (პროპი)

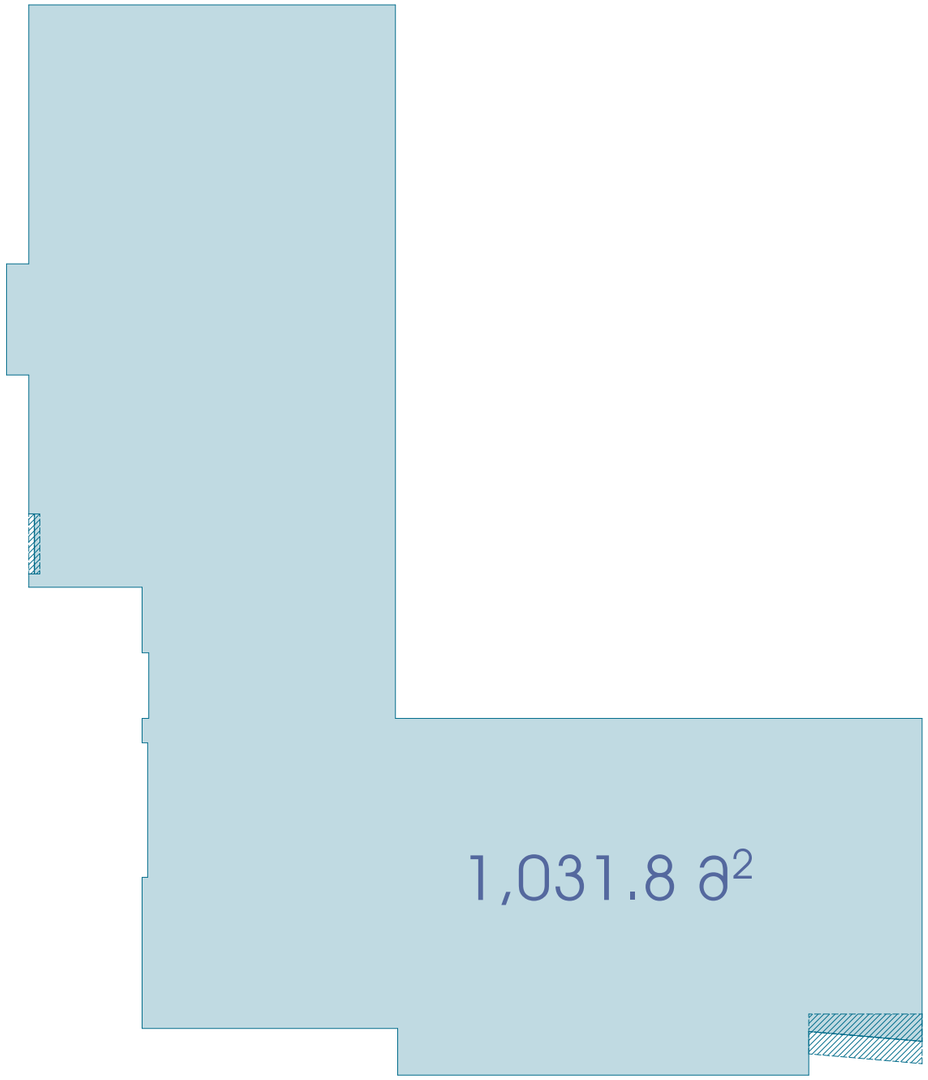

N



სიტუაციური სქემა KEY PLAN

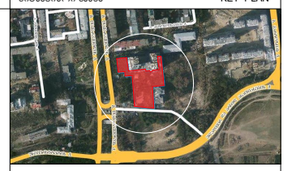

პირობითი აღნიშვნები LEGEND

ჭრილის ხაზი

ღერძის ხაზი

ხის ტოპოგრაფიული აგდებულობა D-300 sm

ა2 პოეფიციენტის საანგარიშო პოლიგონალური ხაზი(პროპი)

ბქნ.პარამეტრული მაჩვენებლები

სამოვრებელი ფართი	816.9 მ²
სახურავის ფართი	244.5 მ²
პარკინგის ფართი	0.00 მ²
დამხმარე ფართი	0.00 მ²
სველწერტილ. და პანის პრიქტის ფართი	172.0 მ²

განშენებინების ინტენსივობის პოეფიციენტი k2

ექსპლიკაცია

1. დახერული აგტოსადგომი
2. პომერციული ფართი
3. საცხოვრებელი სახლი
4. ღია აგტოსადგომი

შენიშვნები NOTES

* ნახაზი მხოლოდ ელექტრონულია სანიმებრებლად.
* ნახაზზე მოცემულია არქიტექტურული ნიშნულები

დამკვეთი CLIENT

პროექტი PROJECT


მისამართი ADDRESS ქ. თბილისი, მიხეილ თბილისელის ქუჩა N 13 საკადასტრო კოდი N 01.10.16.004.154

თანამდებობა	გვარი	ხელმოწერა
მთ.არქიტექტორი	ს.პაპულიანი	
დაამუშა	ს.პაპულიანი	
დაამუშა		
კონსტრუქტორი	თ.მაისაბერიძე	


არქიტექტურული ნაწილი ARCHITECTURE

ნახაზის DRWG.	თარიღი DATE OF ISSUE	
	მასშტაბი SCALE	1:200
	სტადია STAGE	
	ფორმატი PAPER SIZE	A-2
	ფაილის სახელი FILE NAME	
	ფურცლები PAGES	


ს-2 კოეფიციენტის საანგარიშო ფართობი (პროპი)

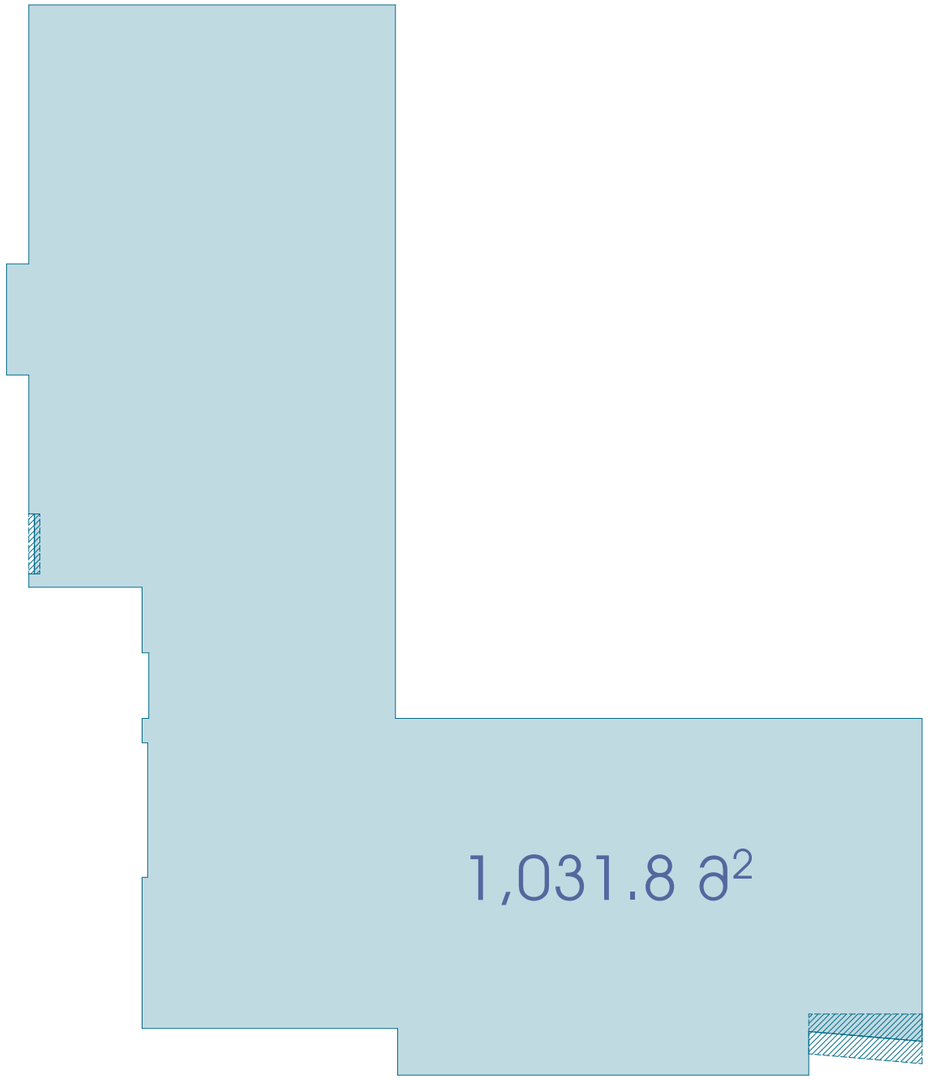



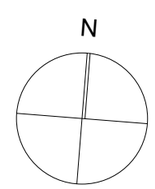

სიტუაციური სქემა KEY PLAN

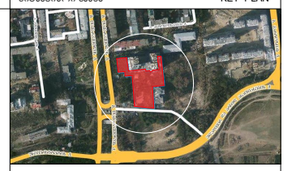

პირობითი აღნიშვნები LEGEND

ჭრილის ხაზი

ღერძის ხაზი

ხის ტოპოგრაფიული აგდებულობა D-300 sm

ს2 კოეფიციენტის საანგარიშო პოლიგონალური ხაზი(პროპი)

ბქძ.ეკონომიური მაჩვენებლები

სამცოვრებელი ფართი	822.6 მ²
საზოგადო ფართი	244.6 მ²
პარკინგის ფართი	0.00 მ²
დამხმარე ფართი	0.00 მ²
სველწერტილ. და კიბის პროექტის ფართი	166.3 მ²

განაშენიანების ინტენსივობის კოეფიციენტი K2

ექსპლიკაცია

1. დახერული აგტოსადგომი
2. კომერციული ფართი
3. საცხოვრებელი სახლი
4. ღია აგტოსადგომი

შენიშვნები NOTES

* ნახაზი მხედველობაშია სანიმებერებამ.
* ნახაზზე მოცემულია არქიტექტურული ნიშნულები

დამკვეთი CLIENT

პროექტი PROJECT


მისამართი ADDRESS ქ. თბილისი, მიხეილ თბილელიშვილის ქუჩა N 13 საკადასტრო კოდი N 01.10.16.004.154

თანამდებობა	გვარი	ხელმოწერა
მთ.არქიტექტორი	ს.აპაკიძიანი	
დაამუშავა	ს.აპაკიძიანი	
დაამუშავა		
კონსტრუქტორი	თ.მაისაბერიძე	

არქიტექტურული ნაწილი ARCHITECTURE


ნახაზი DRWG.	თარიღი DATE OF ISSUE	
	მასშტაბი SCALE	1:200
	სტადია STAGE	
	ფორმატი PAPER SIZE	A-2
	ფაილის სახელი FILE NAME	
	ფურცლები PAGES	

ს-2 კოეფიციენტის საანგარიშო ფართობი (პროპი)

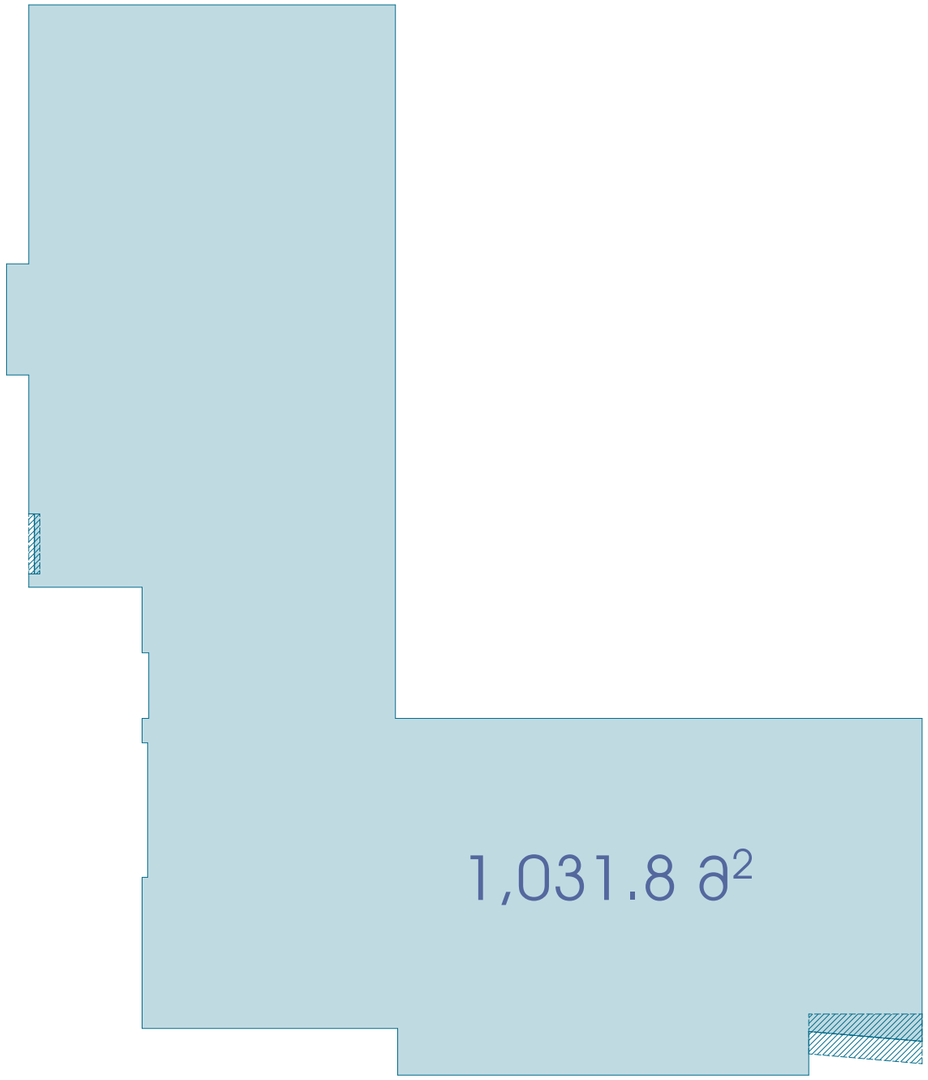



N

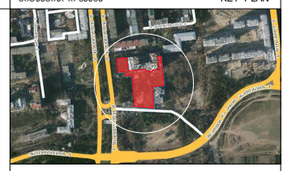

სიტუაციური სქემა KEY PLAN

ჰორიზონტი აღნიშვნები LEGEND

ჭრილის ხაზი

ღერძის ხაზი

ხის ტოპოგრაფიული აგდებულობა D-300 sm

ს2 კოეფიციენტის საანგარიშო პოლიგონალური ხაზი(პროპი)

ბქნ.პარამეტრული მაჩვენებლები

სამცოვრებელი ფართი	816.9 მ²
საზოგადო ფართი	244.8 მ²
პარკინგის ფართი	0.00 მ²
დამხმარე ფართი	0.00 მ²
სველწერტილ. და პანის პრიქტის ფართი	172.0 მ²

განათვენიანები. ინტენსივობის კოეფიციენტი k2

ექსპლიკაცია

1. დახურული აგტოსადგომი
2. პომერციული ფართი
3. საცხოვრებელი სახლი
4. ღია აგტოსადგომი

შენიშვნები NOTES

* ნახაზი მხოლოდ ინფორმაციულია სანიმებრებლად.
* ნახაზზე მოცემულია არქიტექტურული ნიშნულები

დამკვეთი CLIENT

პროექტი PROJECT


მისამართი ADDRESS ქ. თბილისი, მიხეილ თბილისელის ქუჩა N 13 საკადასტრო კოდი N 01.10.16.004.154

თანამდებობა	გვარი	ხელმოწერა
მთ.არქიტექტორი	ს.აპაკიძიანი	
დაამუშა	ს.აპაკიძიანი	
დაამუშა		
კონსტრუქტორი	თ.მაისაბერიძე	


არქიტექტურული ნაწილი ARCHITECTURE

ნახაზი DRWG.	თარიღი DATE OF ISSUE	
	მასშტაბი SCALE	1:200
	სტადია STAGE	
	ფორმატი PAPER SIZE	A-2
	ფაილის სახელი FILE NAME	
	ფურცლები PAGES	

ს-2 კოეფიციენტის საანგარიშო ფართობი (პროპი)

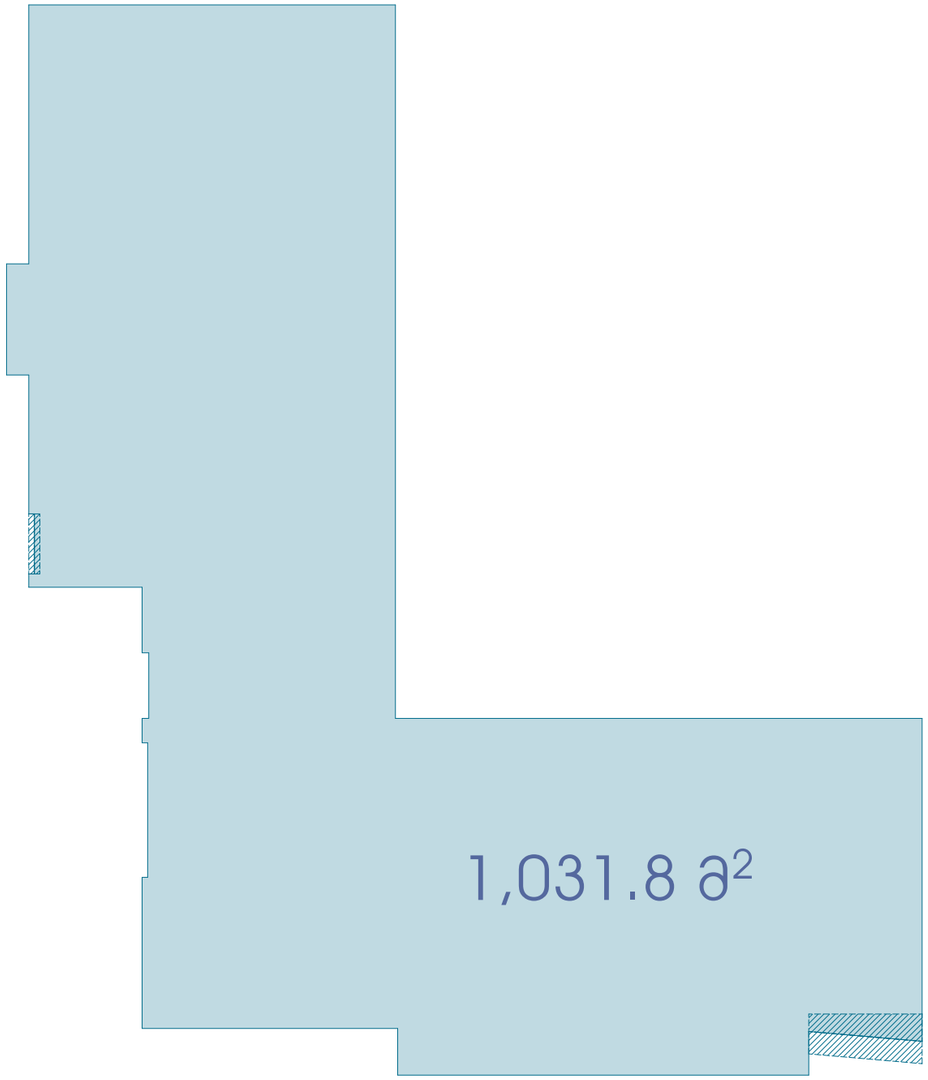



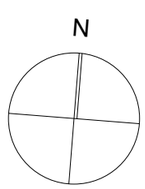

სიტუაციური სქემა KEY PLAN



პირობითი აღნიშვნები LEGEND

ჭრილის ხაზი

ღერძის ხაზი

ხის ტოპოგრაფიული აგდებულობა D-300 sm

ს2 კოეფიციენტის საანგარიშო პოლიგონალური ხაზი(პროპი)

ბქძ.ეკონომიური მაჩვენებლები

სამცოვრებელი ფართი	816.9 მ²
საზოგადოლო ფართი	244.9 მ²
პარკინგის ფართი	0.00 მ²
დამხმარე ფართი	0.00 მ²
სველწაზრეს და პიბის პრიქტის ფართი	172.0 მ²

განაშენიანების ინტენსივობის კოეფიციენტი K2

ექსპლიკაცია

1. დახერული აგტოსადგომი
2. პომერციული ფართი
3. საცხოვრებელი სახლი
4. ღია აგტოსადგომი

შენიშვნები NOTES

* ნახაზი შესრულებულია სანიმუშოდ.
* ნახაზზე მოცემულია არქიტექტურული ნიშნულები

დამკვეთი CLIENT

პროექტი PROJECT


მისამართი ADDRESS ქ. თბილისი, მიხეილ თამარაშვილის ქუჩა N 13 საკადასტრო კოდი N 01.10.16.004.154

თანამდებობა	გვარი	ხელმოწერა
მთ.არქიტექტორი	ს.აფხაზიანი	
დაამუშა	ს.აფხაზიანი	
დაამუშა		
კონსტრუქტორი	თ.მგალობლიშვილი	

არქიტექტურული ნაწილი ARCHITECTURE

ნახაზის DRWG.	თარიღი DATE OF ISSUE	
	მასშტაბი SCALE	1:200
	სტადია STAGE	
	ფორმატი PAPER SIZE	A-2
	ფაილის სახელი FILE NAME	
	ფურცლები PAGES	

ჯ-2 კოეფიციენტის საანგარიშო ფართობი (პროჯი)

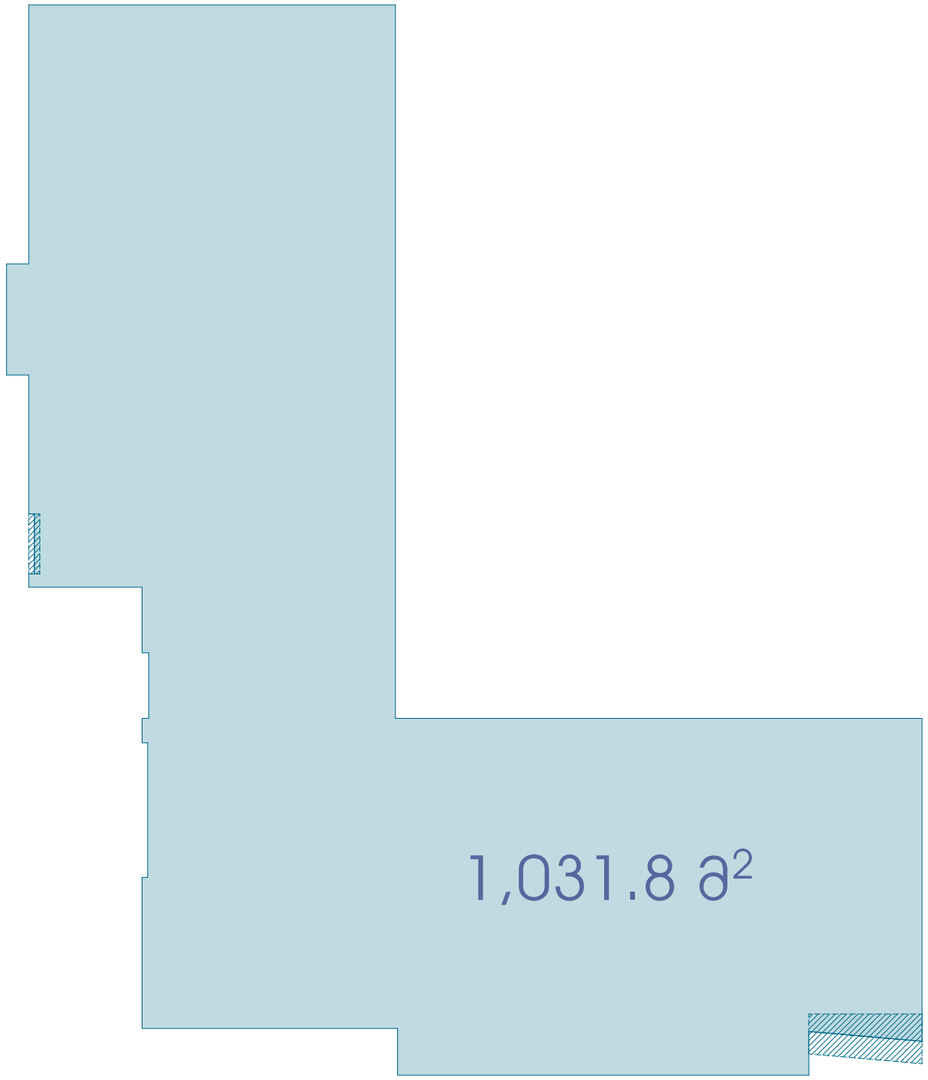





სიტუაციური სქემა KEY PLAN

პირობითი აღნიშვნები LEGEND

ჭრილის ხაზი

ღერძის ხაზი

ხის ტოპოგრაფიული აგდებულობა D-300 sm

ჯ2 კოეფიციენტის საანგარიშო პოლიგონალური ხაზი(პროჯი)

ბქნ.პარამეტრული მაჩვენებლები

სამცოვრებელი ფართი	816.9 მ²
საზოგადო ფართი	245.0 მ²
პარკინგის ფართი	0.00 მ²
დამხმარე ფართი	0.00 მ²
სველწერტილ. და პანის პრჯექტის ფართი	172.0 მ²

განაშენიანების ინტენსივობის კოეფიციენტი K2

ექსპლიკაცია

1. დახერული აეტოსადგომი
2. პრემერციული ფართი
3. საცხოვრებელი სახლი
4. ღია აეტოსადგომი

შენიშვნები NOTES

* ნახაზი მხოლოდ საინფორმაციოა.
* ნახაზზე მოცემული არქიტექტურული ნიშნები

დამკვეთი CLIENT

პროექტი PROJECT

მისამართი ADDRESS ქ. თბილისი, მიხეილ თბილისელის ქუჩა N 13 საკადასტრო კოდი N 01.10.16.004.154


თანამდებობა	გვარი	ხელმოწერა
მთ.არქიტექტორი	ს.აფხაზიანი	
დაამოწმა	ს.აფხაზიანი	
დაამოწმა		
კონსტრუქტორი	თ.მაისაძრიძე	

არქიტექტურული ნაწილი ARCHITECTURE

ნახაზი DRWG.	თარიღი DATE OF ISSUE	
	მასშტაბი SCALE	1:200
	სადიზ STAGE	
	ფორმატი PAPER SIZE	A-2
	ფაილის სახელი FILE NAME	
	ფურცლები PAGES	

N


ა-2 პოეფიციენტის საანგარიშო ფართობი (პროპი)

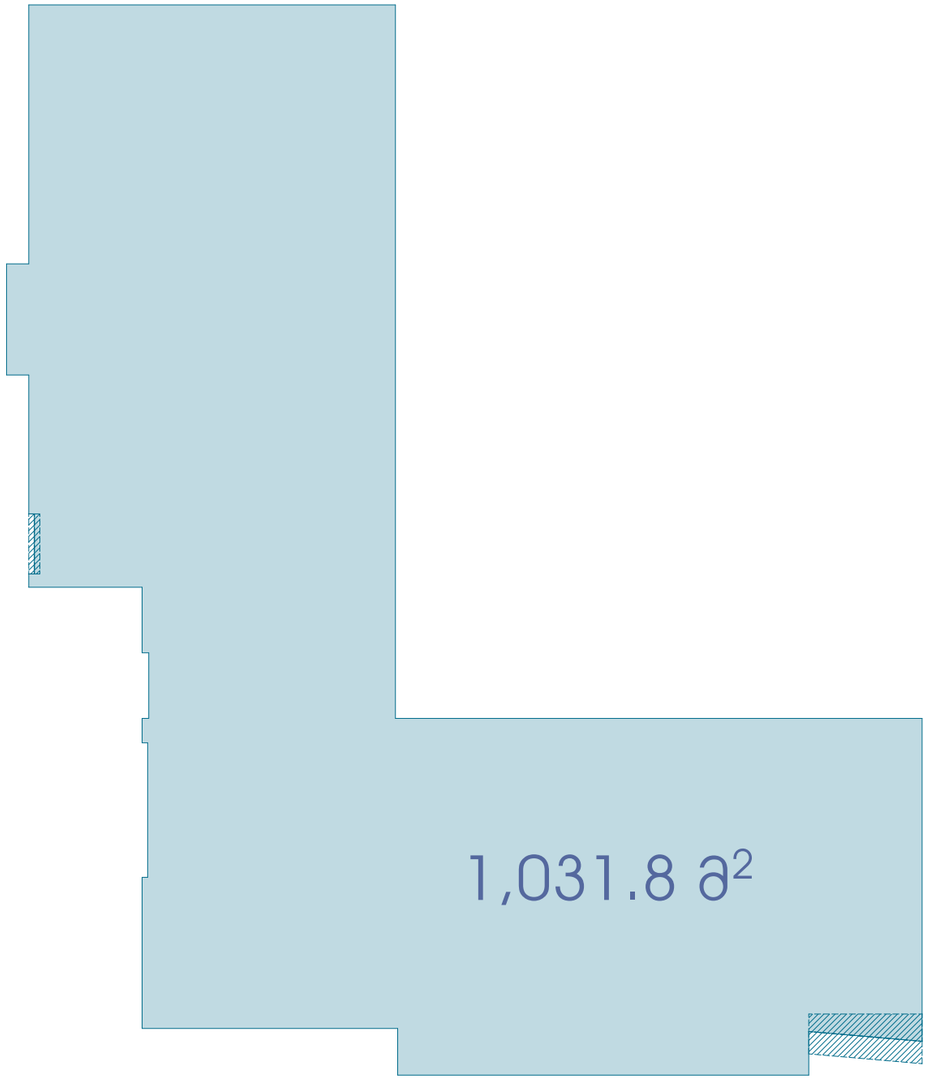



N

სიტუაციური სქემა KEY PLAN

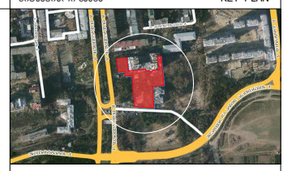

პირობითი აღნიშვნები LEGEND

ჭრილის ხაზი

ღერძის ხაზი

ხის ტოპოგრაფიული აგდებულობა D-300 sm

ა2 პოეფიციენტის საანგარიშო პოლიგონალური ხაზი(პროპი)

ბქნ.პარამეტრული მაჩვენებლები

სამოვრებელი ფართი	816.9 მ²
სახურავის ფართი	245.1 მ²
პარაპეტის ფართი	0.00 მ²
დამხმარე ფართი	0.00 მ²
სველწერტილის და პანის პრიქტის ფართი	172.0 მ²

განაშენიანების ინტენსივობის პოეფიციენტი K2

ექსპლიკაცია

1. დახურული აეროსადგომი
2. პომერციული ფართი
3. საცხოვრებელი სახლი
4. ღია აეროსადგომი

შენიშვნები NOTES

* ნახაზი მხედველობაში საანიმებრებებს.
* ნახაზზე მოცემულია არქიტექტურული ნიშნულები

დამკვეთი CLIENT

პროექტი PROJECT


მისამართი ADDRESS ქ. თბილისი, მიხეილ თამარაშვილის ქუჩა N 13 საკადასტრო კოდი N 01.10.16.004.154

თანამდებობა	გვარი	ხელმოწერა
მთ.არქიტექტორი	ს.აფხაზიანი	
დაამოწმა	ს.აფხაზიანი	
დაამოწმა		
პროექტორი	თ.მაისაძარიძე	

არქიტექტურული ნაწილი ARCHITECTURE


ნახაზი DRWG.	თარიღი DATE OF ISSUE	
	მასშტაბი SCALE	1:200
	სტადია STAGE	
	ფორმატი PAPER SIZE	A-2
	ფაილის სახელი FILE NAME	
	ფურცლები PAGES	

ჯ-2 კოეფიციენტის საანგარიშო ფართობი (პროჯი)

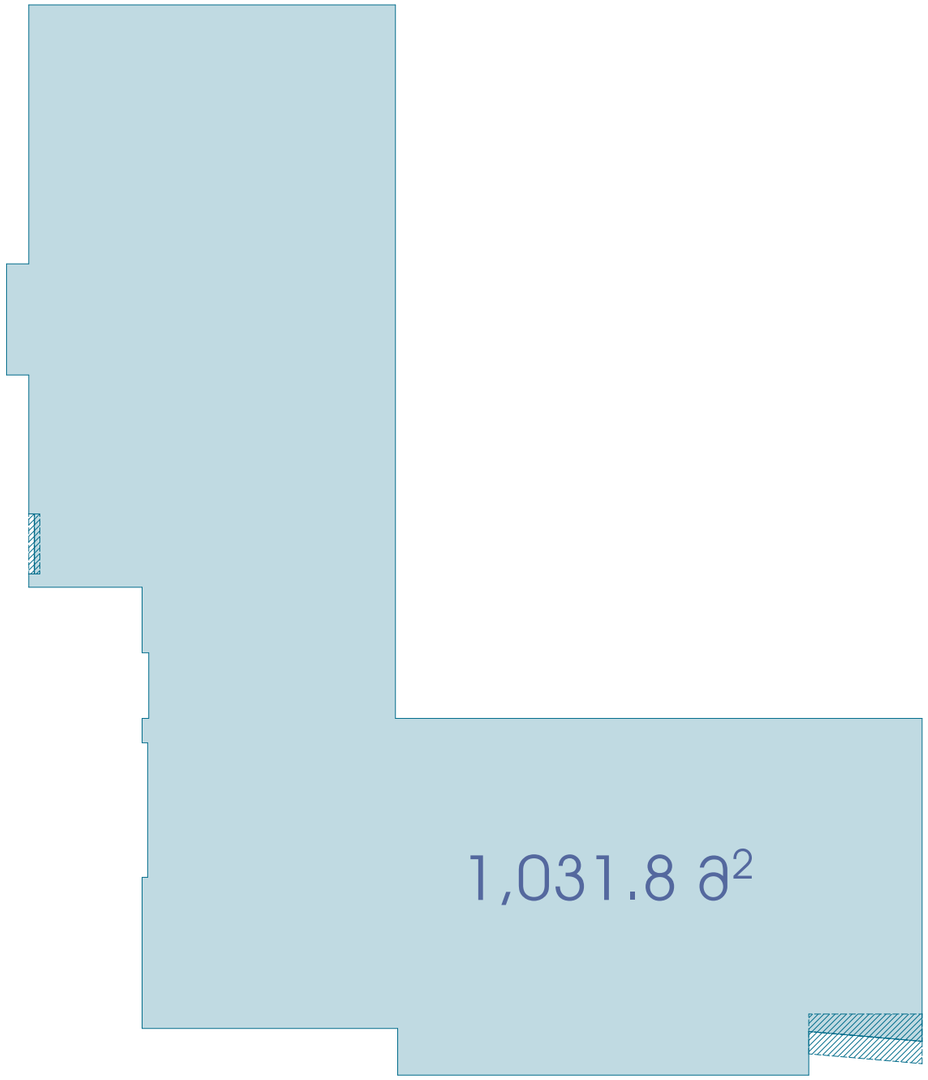



სიტუაციური სქემა KEY PLAN

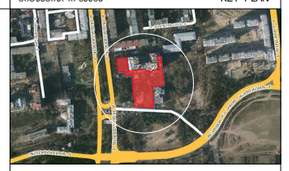

პირობითი აღნიშვნები LEGEND

ჭრილის ხაზი

ღერძის ხაზი

ხის ტოპოგრაფიული აგეგმილმდებარეობა D-300 sm

ჯ2 კოეფიციენტის საანგარიშო პოლიგონალური ხაზი(პროჯი)

ბქნ.ეკონომიური მაჩვენებლები

სამცოვრებელი ფართი	825.3 მ²
საზოგადოლო ფართი	245.3 მ²
პარკინგის ფართი	0.00 მ²
დამხმარე ფართი	0.00 მ²
სველწერტილ. და პირის პროექტის ფართი	163.6 მ²

განაშენიანების ინტენსივობის კოეფიციენტი K2

ექსპლიკაცია

1. დახერული აგტოსადგომი
2. პომერციული ფართი
3. საცხოვრებელი სახლი
4. ღია აგტოსადგომი

შენიშვნები NOTES

* ნახაზი მხოლოდ ელექტრონულია სანიმუშოდ.
* ნახაზზე მოცემულია არქიტექტურული ნიშნულები

დამკვეთი CLIENT

პროექტი PROJECT


მისამართი ADDRESS ქ. თბილისი, მიხეილ თბილელის ქუჩა N 13 საკადასტრო კოდი N 01.10.16.004.154


თანამდებობა	გვარი	ხელმოწერა
მთ.არქიტექტორი	ს.პაპლიანი	
დაკვეთა	ს.პაპლიანი	
დაკვეთა		
პროექტირებული	თ.მაისაძე	

არქიტექტურული ნაწილი ARCHITECTURE

ნახაზი DRWG.	თარიღი DATE OF ISSUE	
	მასშტაბი SCALE	1:200
	სტადია STAGE	
	ფორმატი PAPER SIZE	A-2
	ფაილის სახელი FILE NAME	
	ფურცლები PAGES	

ს-2 პოეფიციენტის საანგარიშო ფართობი (პროპი)

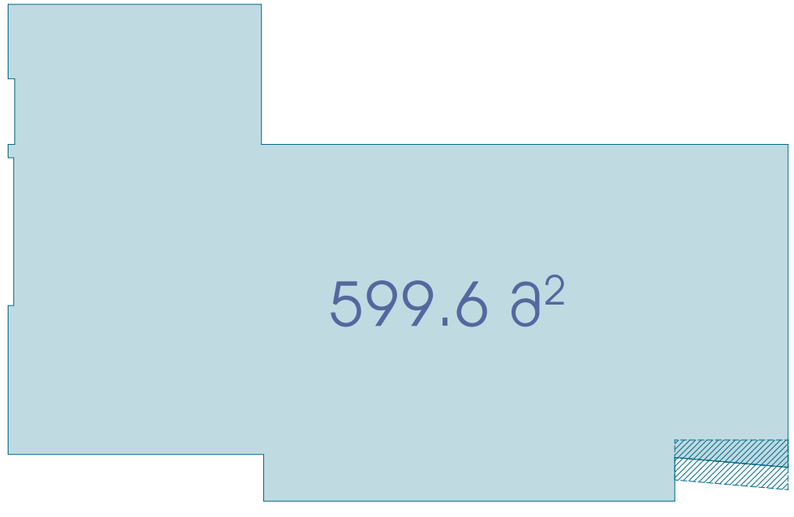

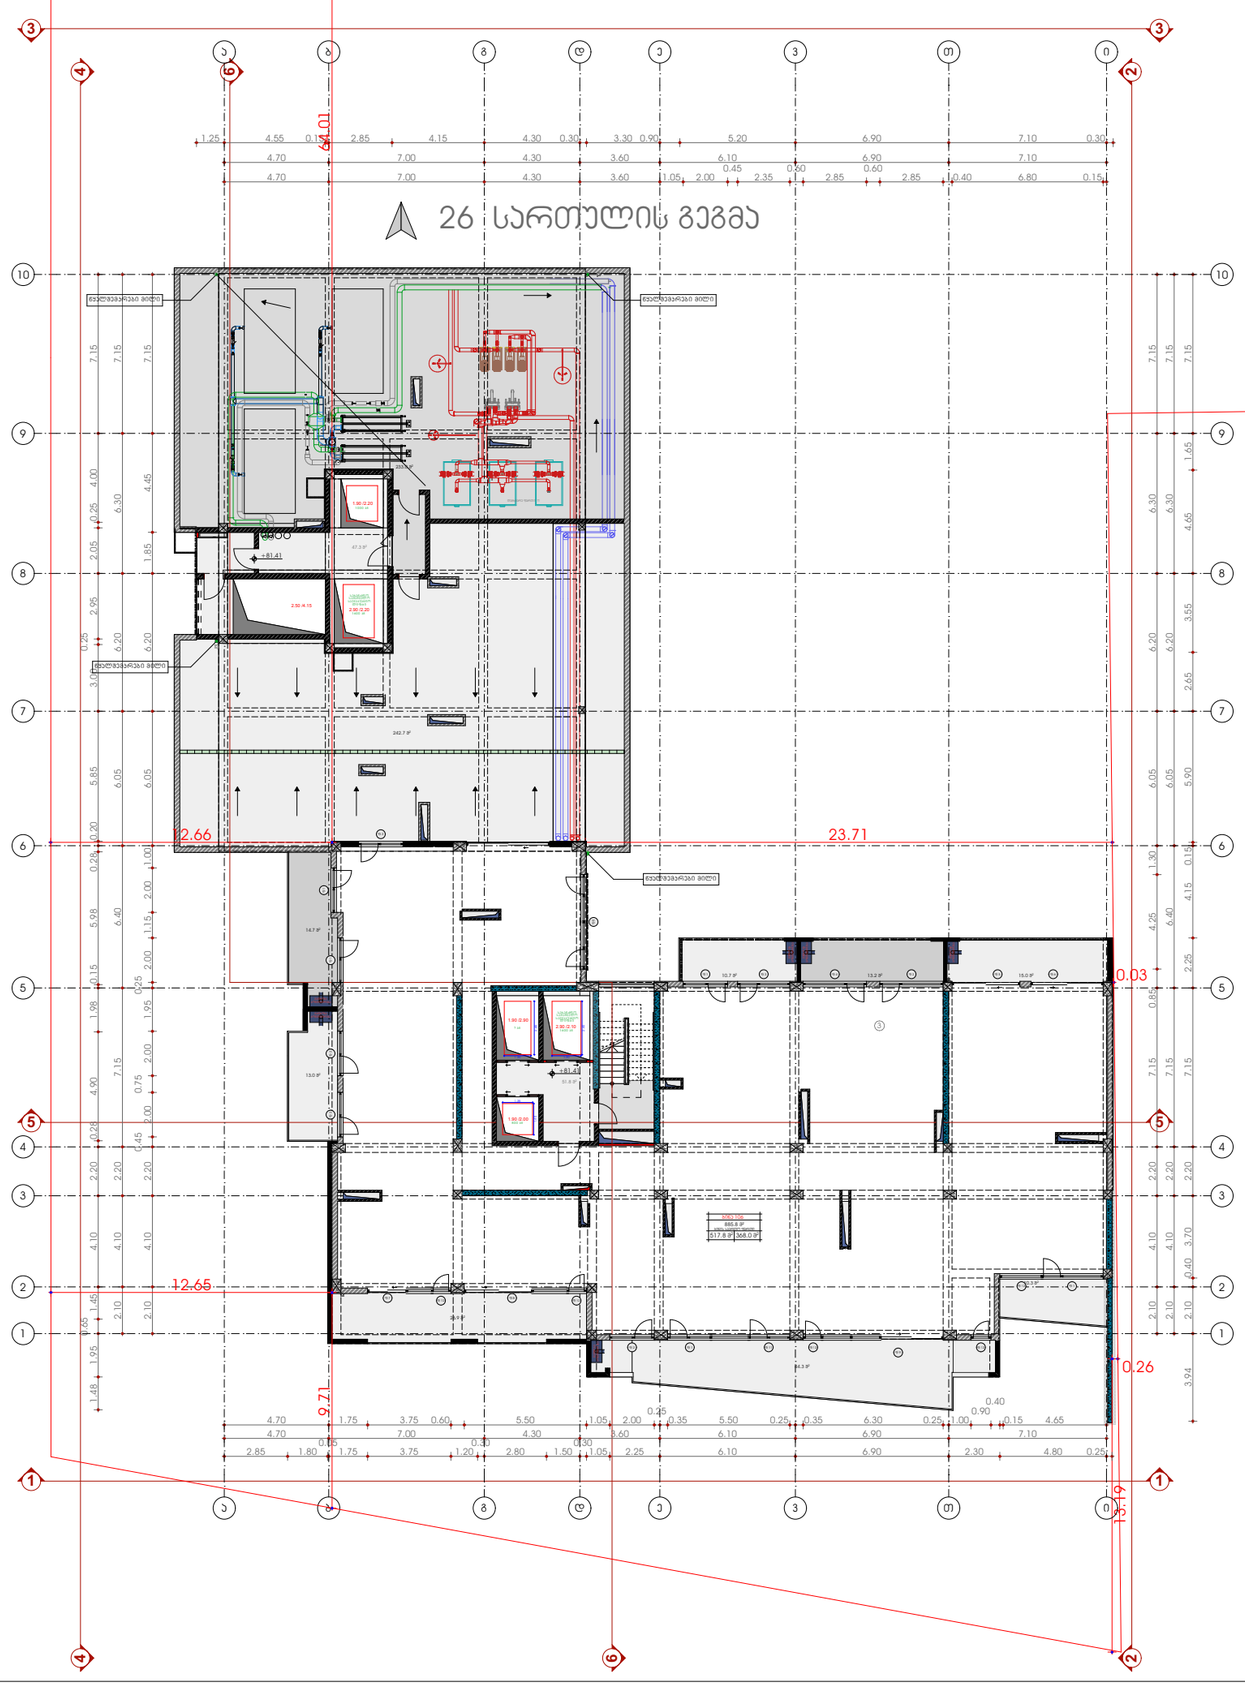



სიტუაციური სქემა KEY PLAN

პირობითი აღნიშვნები LEGEND

ჭრილის ხაზი

ღერძის ხაზი

ხის ტოპოგრაფიული აგდმოდგენარეობა D-300 sm

ს2 პოეფიციენტის საანგარიშო პოლიგონალური ხაზი(პროპი)

ბქძ.ეკონომიური მაჩვენებლები

სამოვრებელი ფართი	517.8 მ²
სახელოსნო ფართი	390.8 მ²
პარკინგის ფართი	0.00 მ²
დამხმარე ფართი 11	233.0 მ²
სალტარაზრის და ჯიხის პროექტის ფართი	99.1 მ²

განაშენიანების ინტენსივობის პოეფიციენტი K2

ექსპლიკაცია

1. დახურული ავტოსადგომი
2. პრომრციული ფართი
3. საცხოვრებელი სახლი
4. ღია ავტოსადგომი

შენიშვნები NOTES

* ნახაზის მასტრებელია სანიმებერებამ.
* ნახაზზე მოცემულია არქიტექტორული ნიშნულები

დამკვეთი CLIENT


პროექტი PROJECT

მისამართი ADDRESS ქ. თბილისი, მიხეილ თამარაშვილის ქუჩა N 13 სამეურნეო კოდი N 01.10.16.004.154

თანამდებობა	გვარი	ხელმოწერა
მთარმებელი	ს.პაპლიანი	
დამკვეთი	ს.პაპლიანი	
დამკვეთი		
კონსტრუქტორი	თ.მდივანიძე	


არქიტექტურული ნაწილი ARCHITECTURE

ნახაზი DRWG.	თარიღი DATE OF ISSUE	
	მასშტაბი SCALE	1:200
	სტადია STAGE	
	ფორმატი PAPER SIZE	A-2
	ფაილის სახელი FILE NAME	
	ფურცელი PAGES	

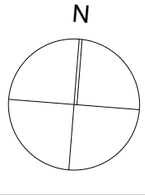

ს-2 კოეფიციენტის საანგარიშო ფართობი (პროექტი)

342.4 მ²

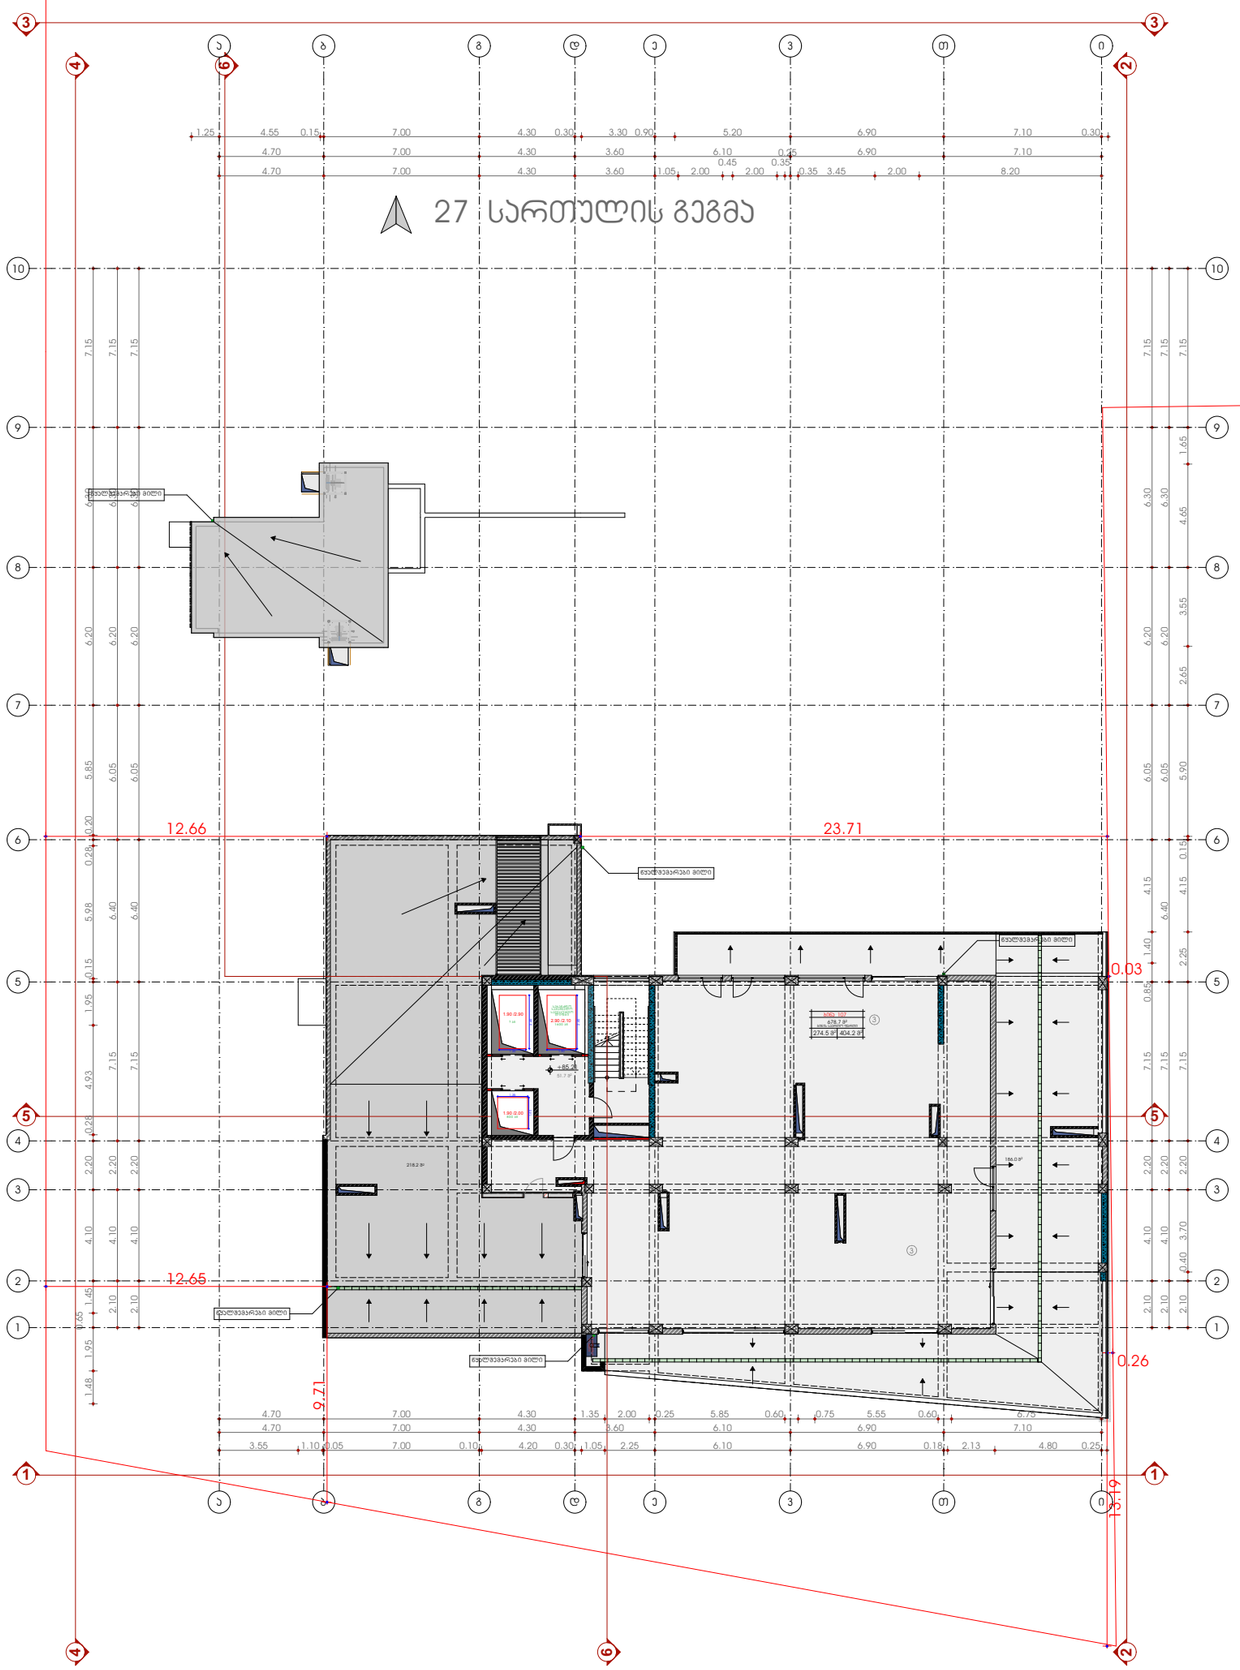

N

სიტუაციური სქემა KEY PLAN



პირობითი აღნიშვნები LEGEND

ჭრილის ხაზი

ღერძის ხაზი

ხის ტოპოგრაფიული აგდილმდებარეობა D-300 sm

ს2 კოეფიციენტის საანგარიშო პოლიგონალური ხაზი(პროექტი)

ბქნ.პარონომიული მაჩვენებლები

სამცხოვრებელი ფართი	274.5 მ²
სახელოსნო ფართი	404.2 მ²
პარკინგის ფართი	0.00 მ²
დამხმარე ფართი	0.00 მ²
სველწერტილის და ჰიბის პროექტის ფართი	51.7 მ²

განათვნიანების, ინტენსივობის კოეფიციენტი k2

ექსპლიკაცია

1. დახერული აგტოსადგომი
2. კომერციული ფართი
3. საცხოვრებელი სახლი
4. ღია აგტოსადგომი

შენიშვნები NOTES

* ნახაზი მხოლოდ საინფორმაციოდ.
* ნახაზზე მოცემულია არქიტექტურული ნიშნულები

დამკვეთი CLIENT

პროექტი PROJECT


მისამართი ADDRESS ქ. თბილისი, მიხეილ თამარაშვილის ქუჩა N 13 საკადასტრო კოდი N 01.10.16.004.154


თანამდებობა	გვარი	ხელმოწერა
მთ.არქიტექტორი	ს.აფხაზიანი	
დამკვეთი	ს.აფხაზიანი	
დამკვეთი		
კონსტრუქტორი	თ.მგებრიშვილი	

არქიტექტორული ნაწილი ARCHITECTURE


ნახაზის DRWG.	თარიღი DATE OF ISSUE	
	მასშტაბი SCALE	1:200
	ეტაპი STAGE	
	ფორმატი PAPER SIZE	A-2
	ფაილის სახელი FILE NAME	
	ფურცლები PAGES	

ჯ-2 კოეფიციენტის საანგარიშო ფართობი (კროკი)

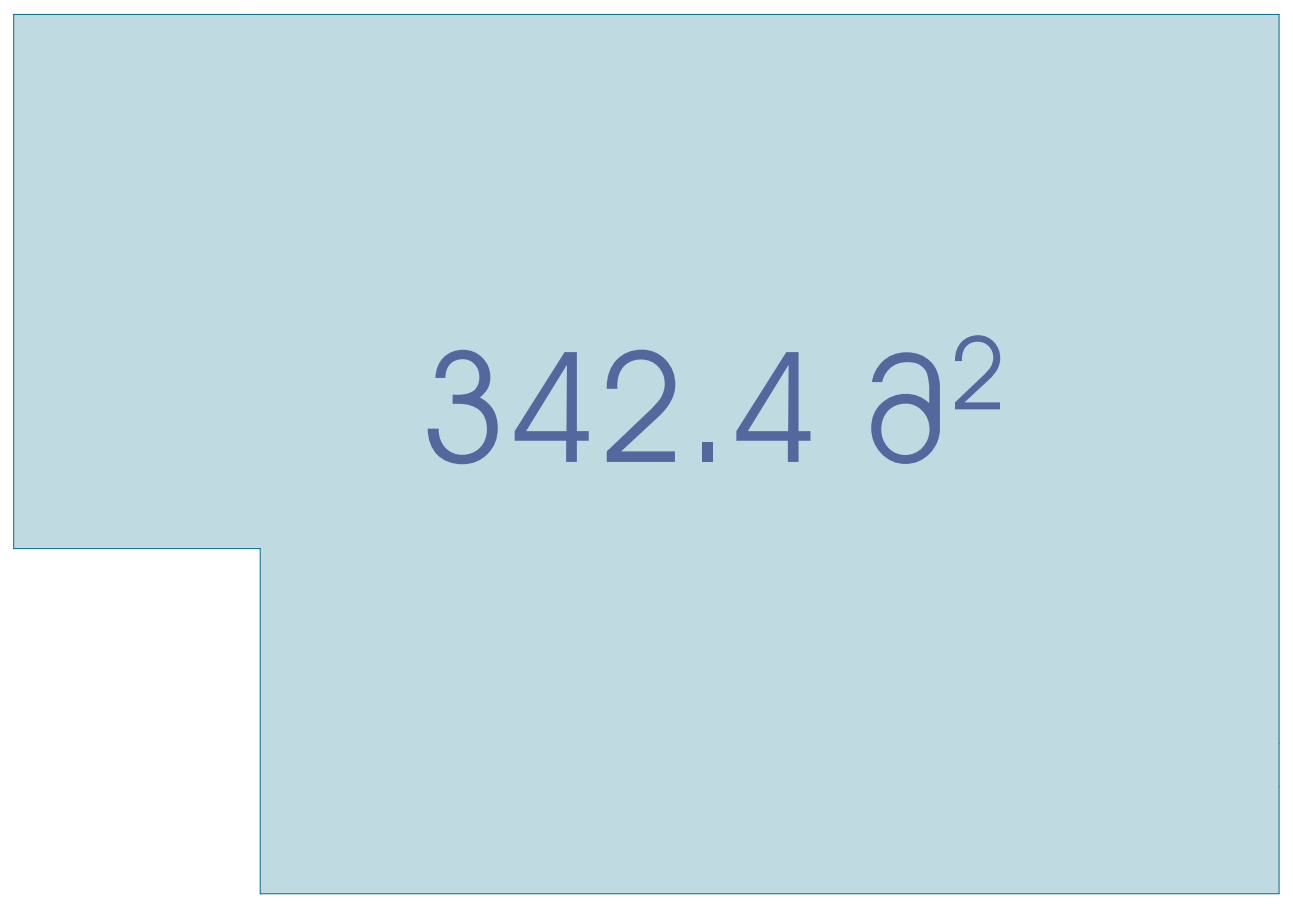

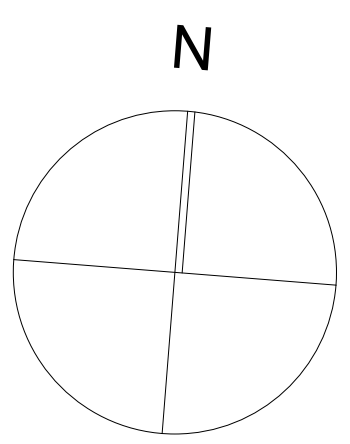

28 სართულის გეგმა

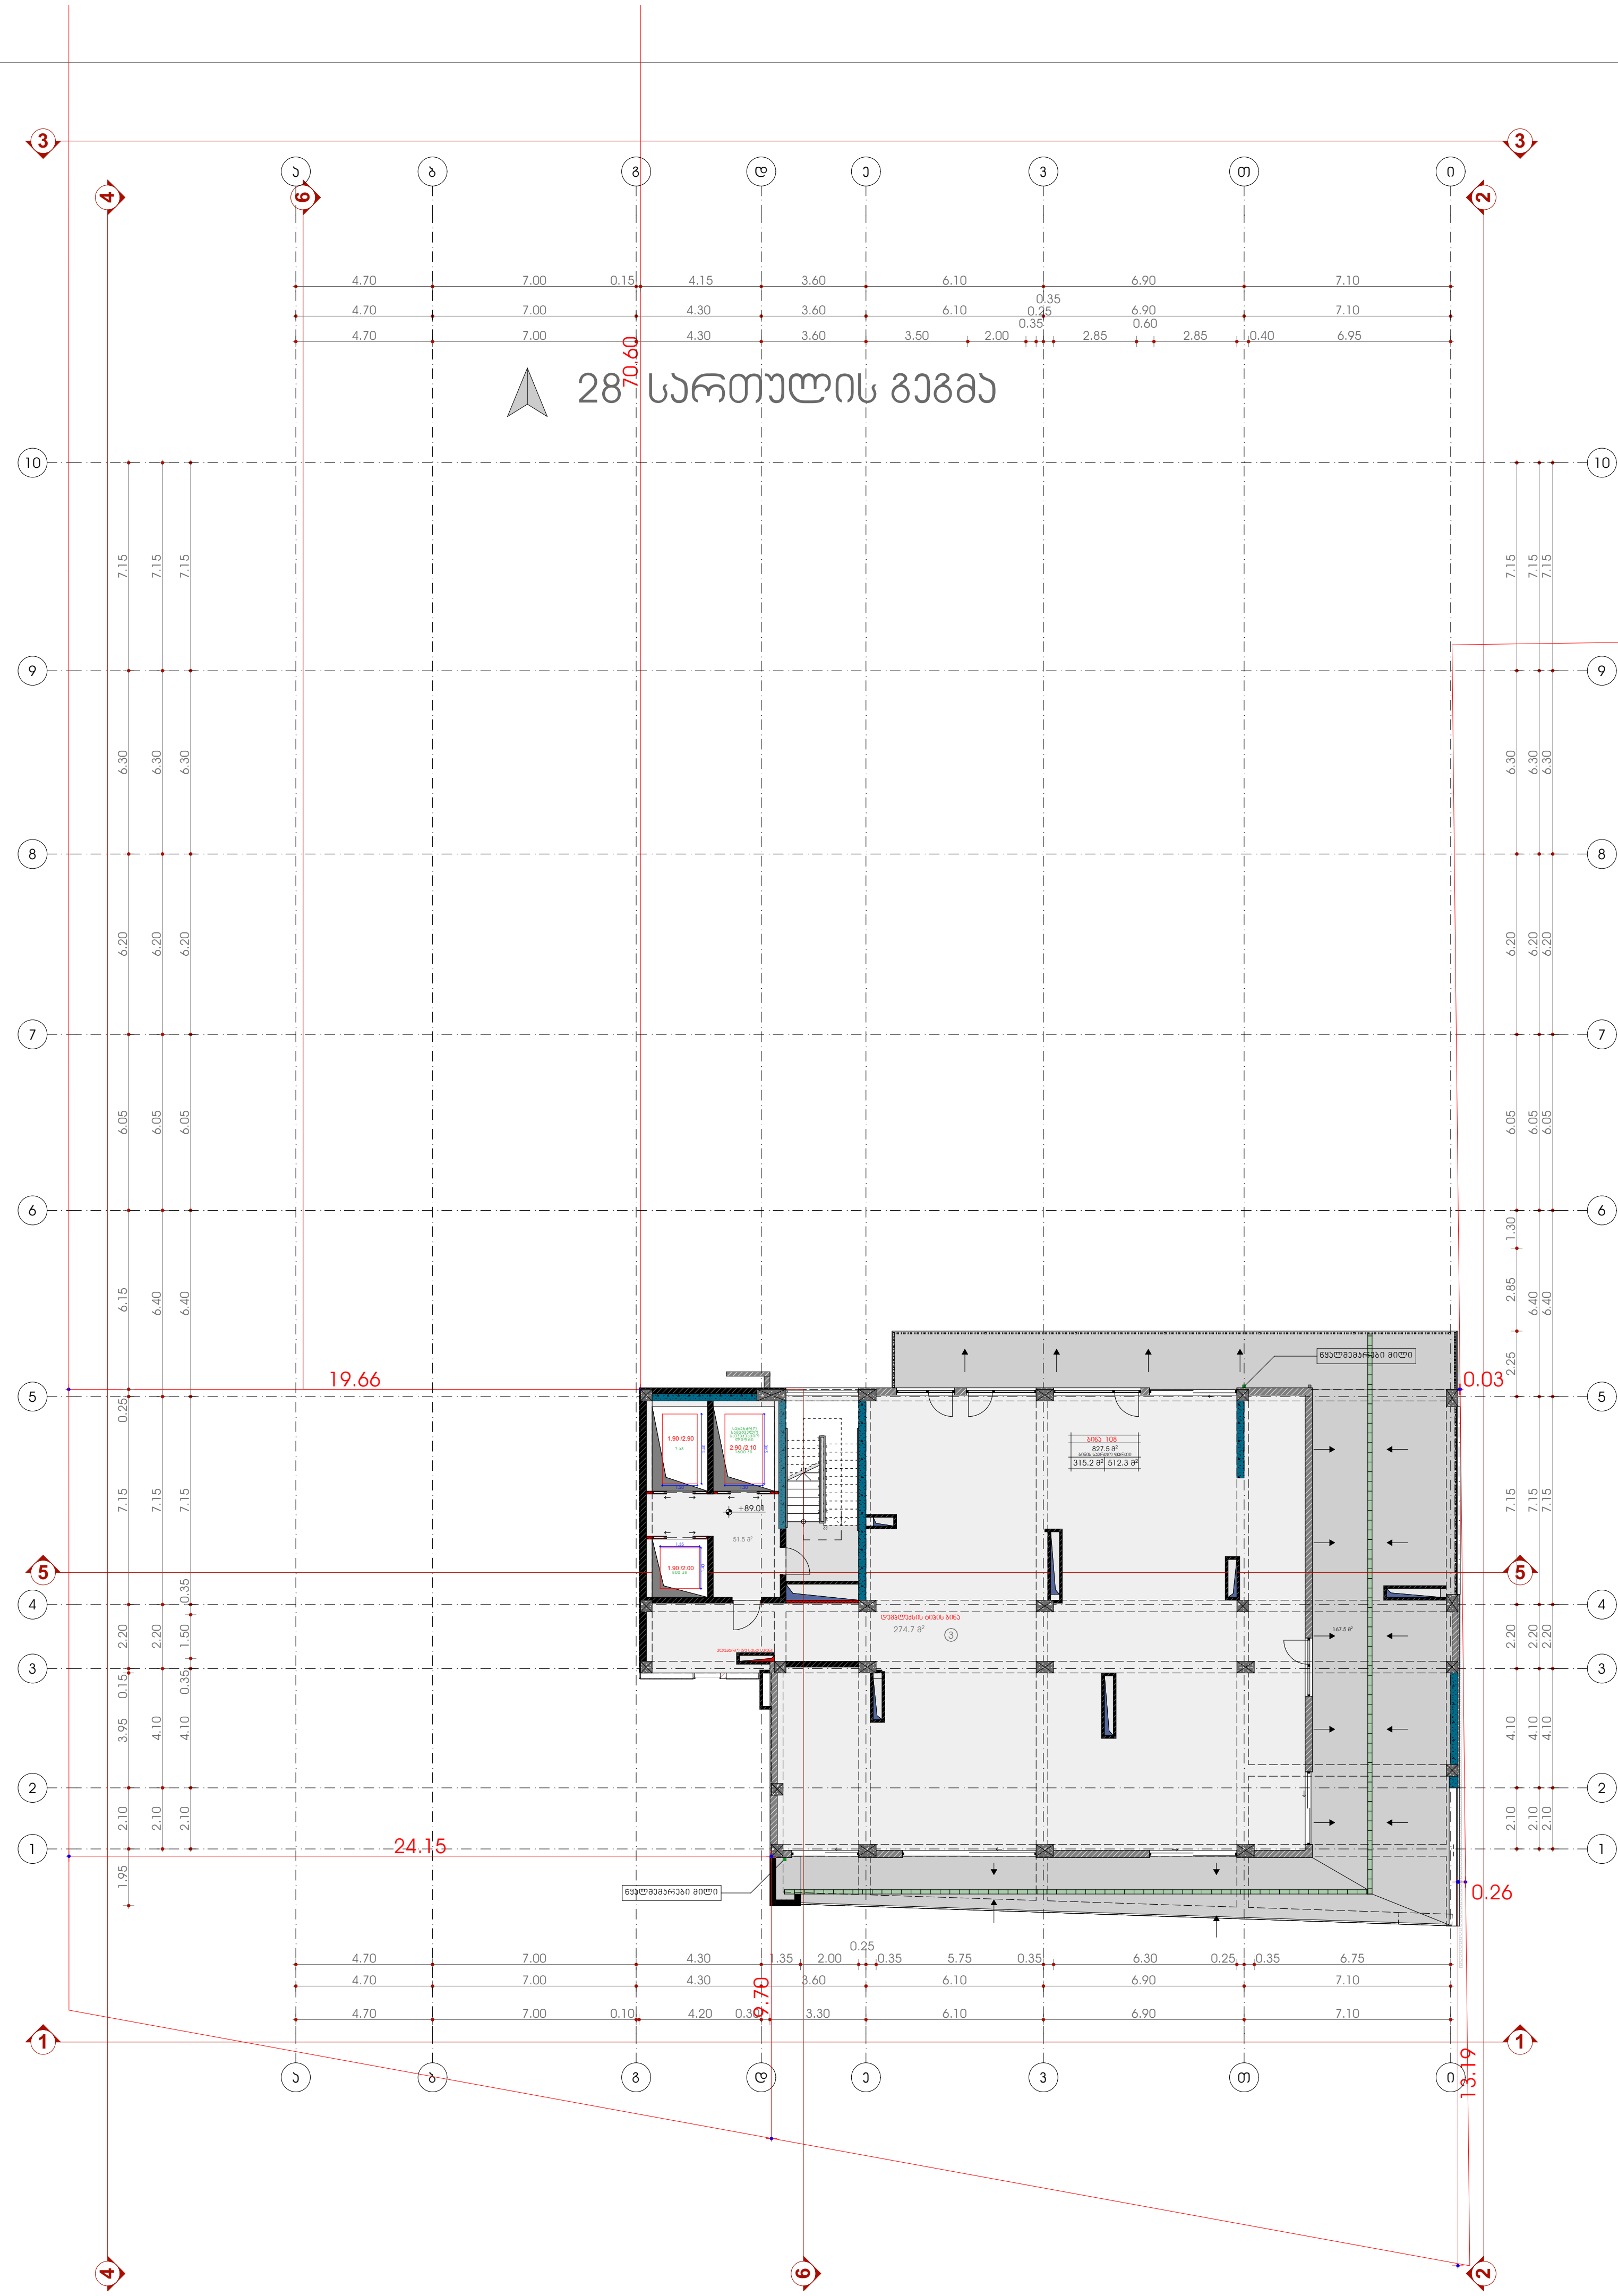

სიტუაციური სქემა | KEY PLAN



პირობითი აღნიშვნები | LEGEND

- ჭრილის ხაზი
- ღერძის ხაზი
- ხის ტოპოგრაფიული ადგილმდებარეობა D-300 sm

ჯ2 კოეფიციენტის საანგარიშო პოლიგონალური ხაზი(კროკი)

ტექნ.ეკონომიკური მაჩვენებლები

საცხოვრებელი ფართი	274.7 მ²
საზაფხულო ფართი	167.5 მ²
პარკინგის ფართი	0.00 მ²
დამხმარე ფართი	0.00 მ²
სადარბაზოს და კიბის უჯრედის ფართი	51.5 მ²

განაშენიანების ინტენსივობის კოეფიციენტი K2

ექსპლიკაცია

1. დახურული ავტოსადგომი
2. კომერციული ფართი
3. საცხოვრებელი სახლი
4. ღია ავტოსადგომი

შენიშვნები | NOTES

* ნახაზი შესრულებულია სანტიმეტრებში.
* ნახაზზე მოცემულია არქიტექტურული ნიშნულები

დამკვეთი CLIENT

პროექტი PROJECT


მისამართი ADDRESS: ქ. თბილისი, მიხეილ თამარაშვილის ქუჩა N 13, საკადასტრო კოდი N 01.10.16.004.154

თანამდებობა	გვარი	ხელმოწერა
მთ.არქიტექტორი	ს.აკალიანი	
დამუშავა	ს.აკალიანი	
დამუშავა		
კონსტრუქტორი	თ.მაცაბერიძე	


არქიტექტურული ნაწილი ARCHITECTURE

ნახაზი DRWG.	თარიღი DATE OF ISSUE	
	მასშტაბი SCALE	1:200
	სტადია STAGE	
	ფორმატი PAPER SIZE	A-2
	ფაილის სახელი FILE NAME	
	ფურცელი PAGES	


ქ-2 კოეფიციენტის საანგარიშო ფართობი (კროკი)

 

26.0 მ²

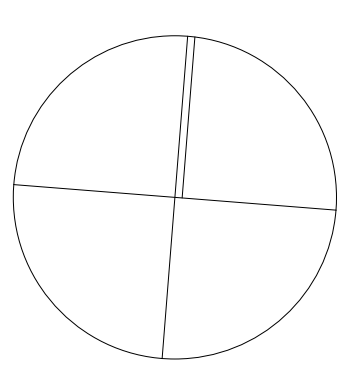

29 სართულის გეგმა

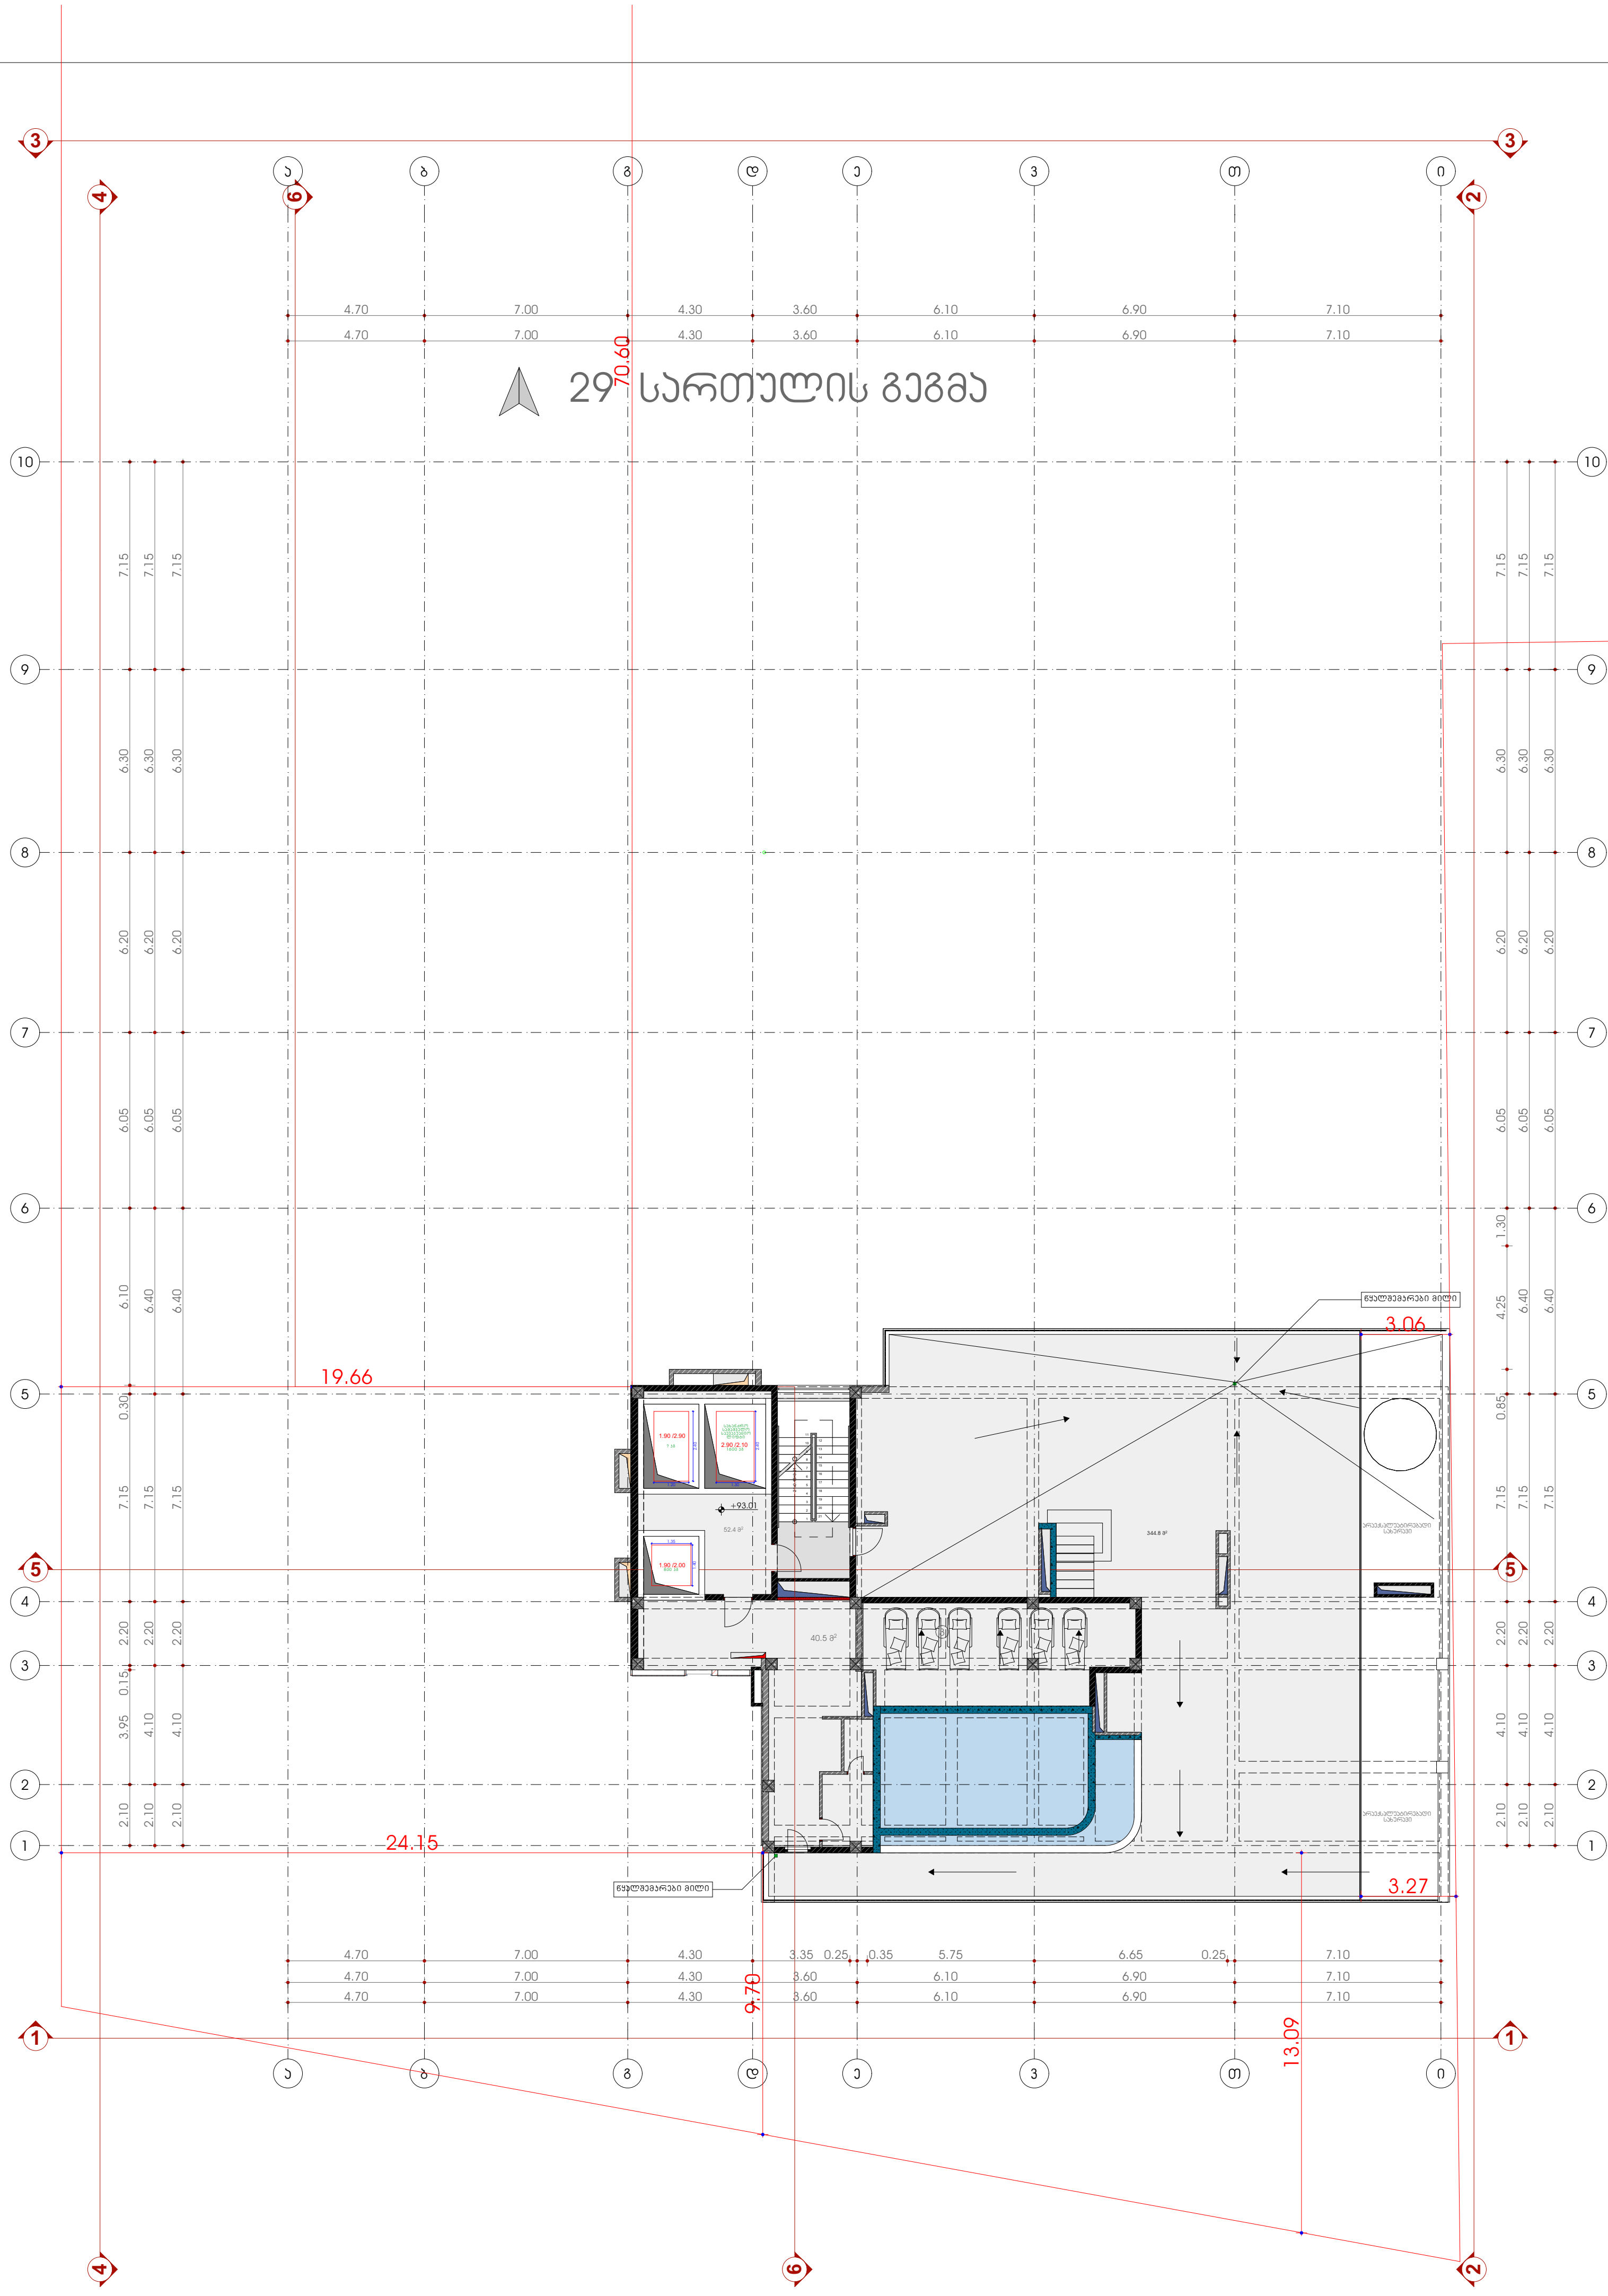

სიტუაციური სქემა KEY PLAN



პირობითი აღნიშვნები LEGEND

- ჭრილის ხაზი
- ღერძის ხაზი
- ხის ტოპოგრაფიული ადგილმდებარეობა D-300 sm

კ2 კოეფიციენტის საანგარიშო პოლიგონალური ხაზი(კროკი)

ტექნ.ეკონომიკური მაჩვენებლები

საცხოვრებელი ფართი	40.5 მ²
საზაფხულო ფართი	344.8 მ²
პარკინგის ფართი	0.00 მ²
დამხმარე ფართი	0.00 მ²
სადარბაზოს და კიბის უჯრედის ფართი	52.4 მ²

განაშენიანების ინტენსივობის კოეფიციენტი K2

ექსპლიკაცია

1. დახურული ავტოსადგომი
2. კომერციული ფართი
3. საცხოვრებელი სახლი
4. ღია ავტოსადგომი

შენიშვნები NOTES

* ნახაზი შესრულებულია სანტიმეტრებში.
* ნახაზზე მოცემულია არქიტექტურული ნიშნულები

დამკვეთი CLIENT

პროექტი PROJECT


მისამართი ADDRESS ქ. თბილისი, მიხეილ თამარაშვილის ქუჩა N 13
საკადასტრო კოდი N 01.10.16.004.154


თანამდებობა	გვარი	ხელმოწერა
მთ.არქიტექტორი	ს.აკალიანი	
დამუშავა	ს.აკალიანი	
დამუშავა		
კონსტრუქტორი	თ.მაცაბერიძე	

არქიტექტურული ნაწილი ARCHITECTURE

ნახაზი DRWG.	თარიღი DATE OF ISSUE	
	მასშტაბი SCALE	1:200
	სტადია STAGE	
	ფორმატი PAPER SIZE	A-2
	ფაილის სახელი FILE NAME	
	ფურცელი PAGES	

კ-2 კოეფიციენტის საანგარიშო ფართობი (კროკი)

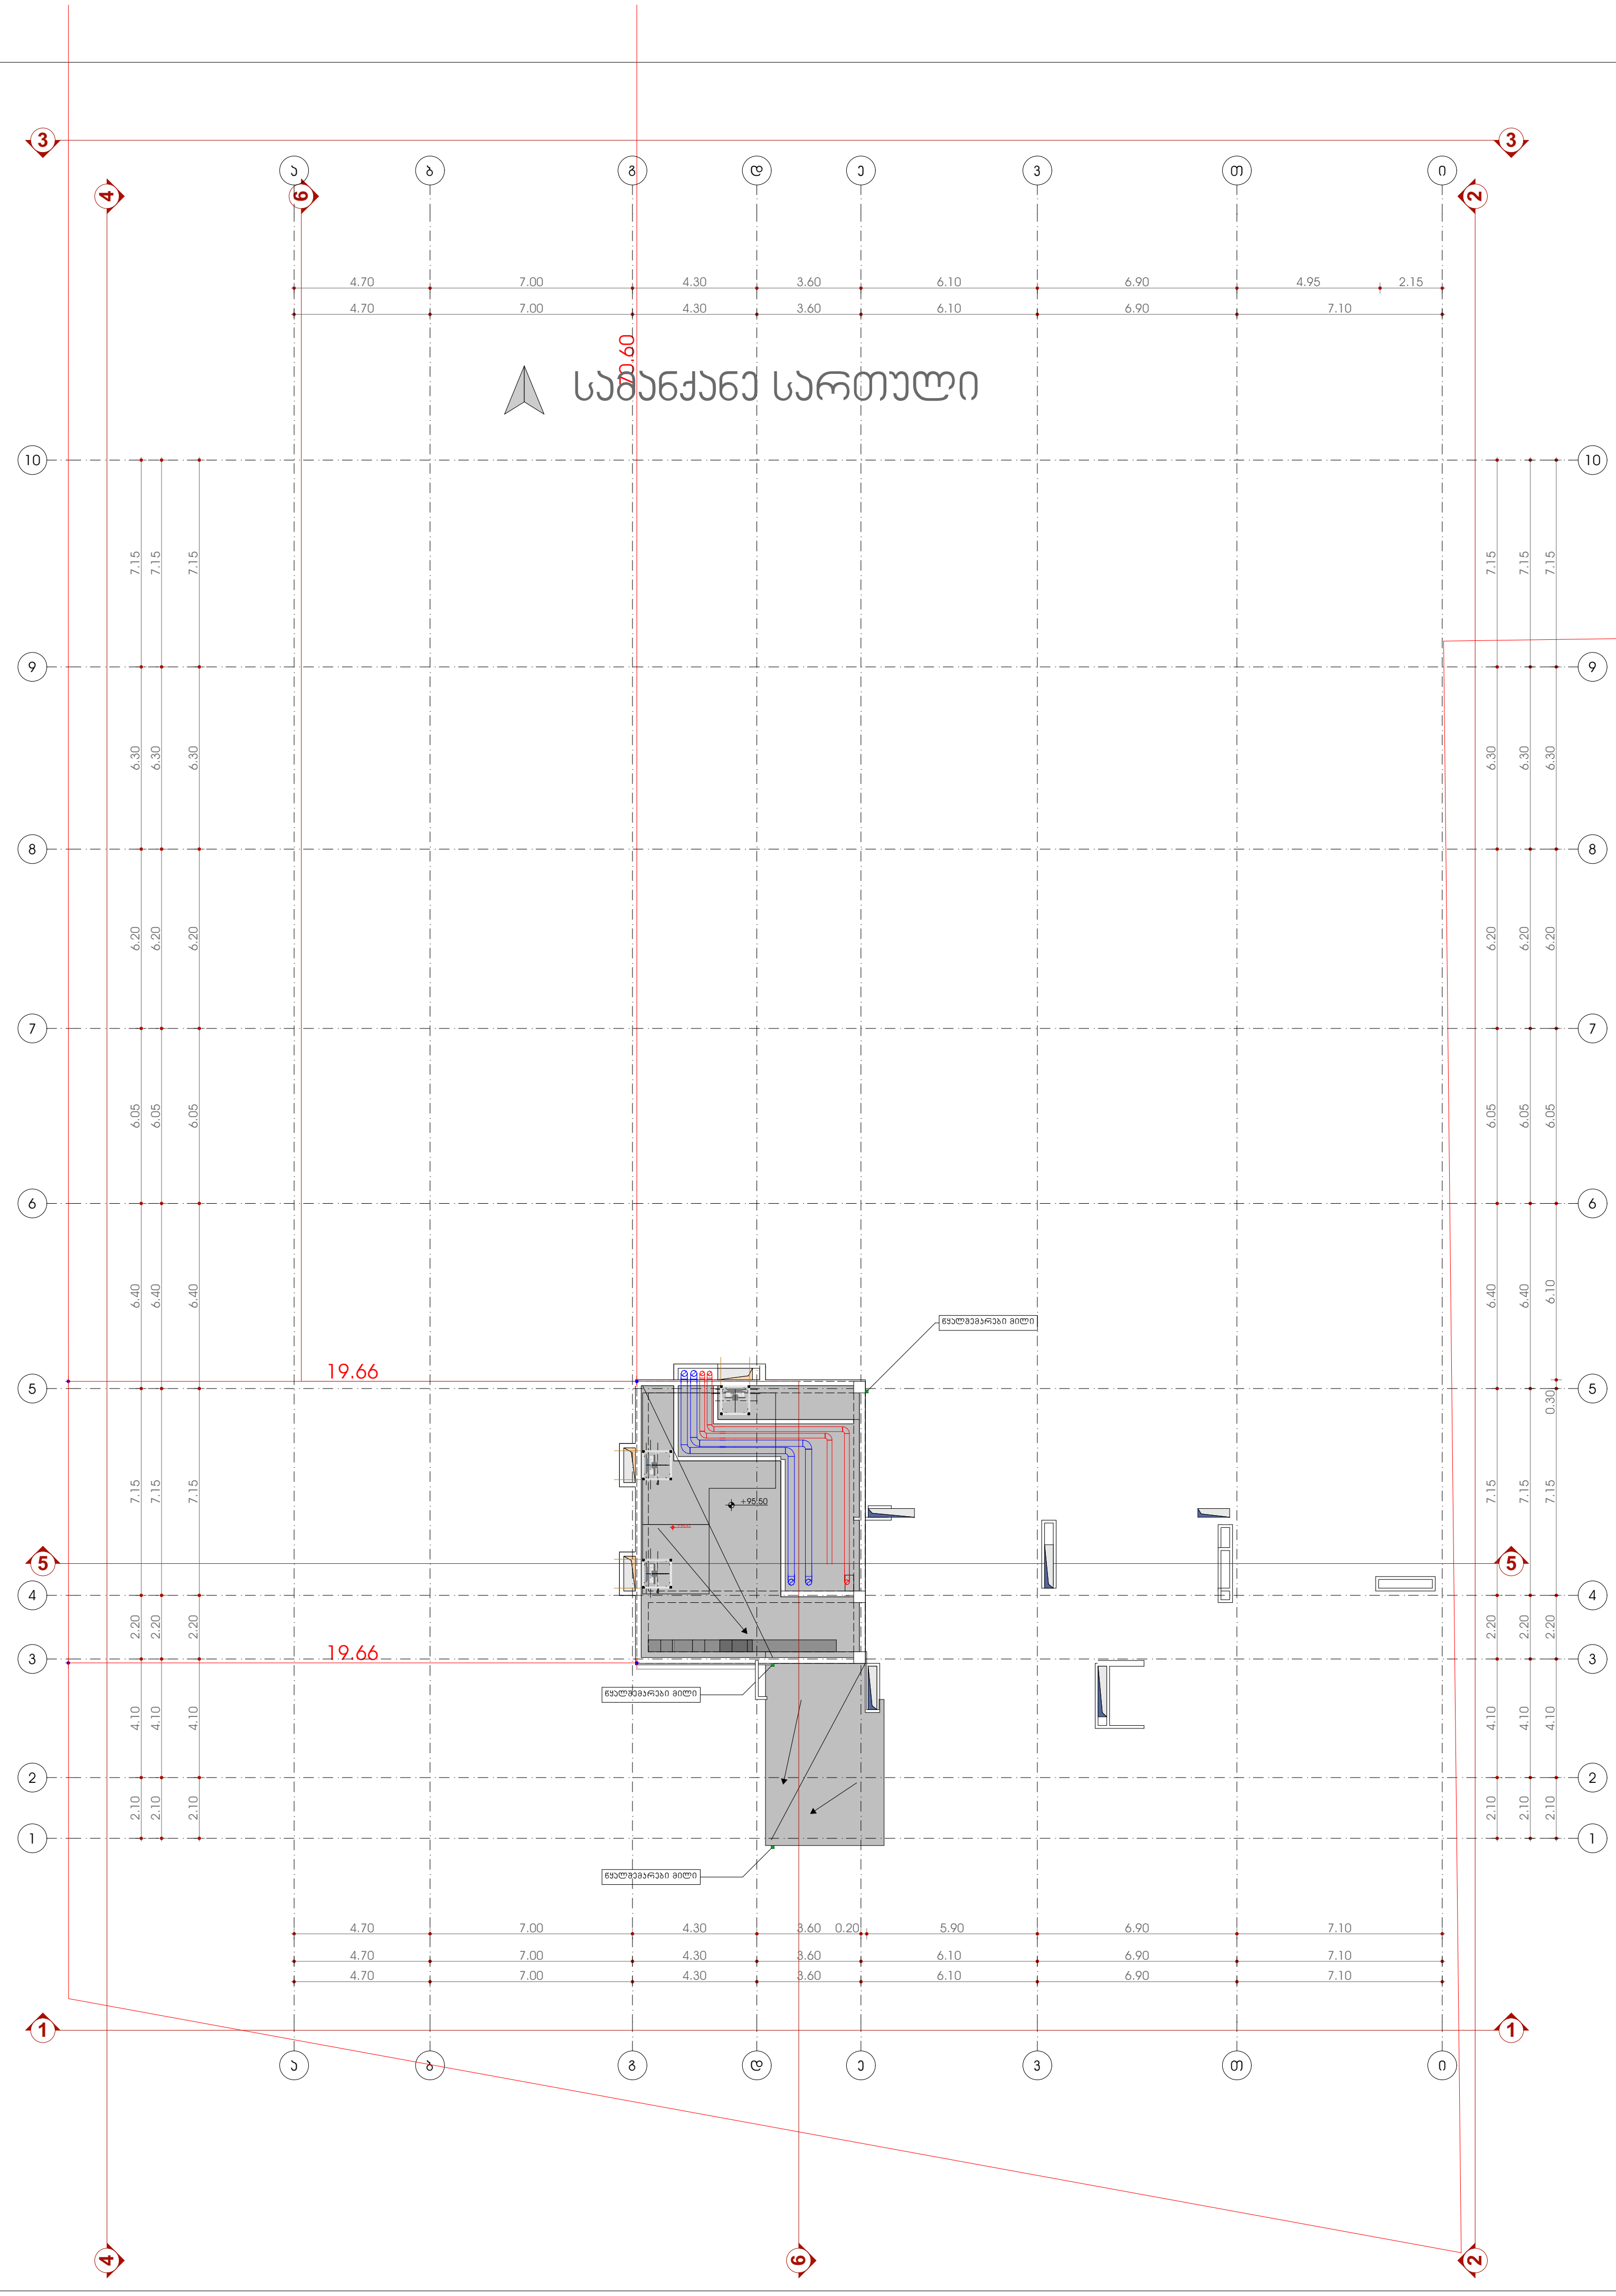

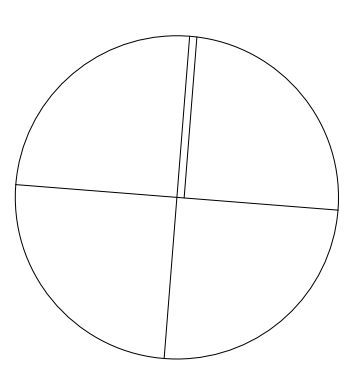

სიტუაციური სქემა KEY PLAN



პირობითი აღნიშვნები LEGEND

ჭრილის ხაზი

ღერძის ხაზი

ხის ტოპოგრაფიული ადგილმდებარეობა D-300 sm

კ2 კოეფიციენტის საანგარიშო პოლიგონალური ხაზი(კროკი)

ტექნ.ეკონომიკური მაჩვენებლები

საცხოვრებელი ფართი	0.00 მ²
საზაფხულო ფართი	0.00 მ²
პარკინგის ფართი	0.00 მ²
დამხმარე ფართი	0.00 მ²
სადარბაზოს და კიბის უჯრედის ფართი	69.7 მ²

განაშენიანების ინტენსივობის კოეფიციენტი K2

ექსპლიკაცია

1. დახურული ავტოსადგომი
2. კომერციული ფართი
3. საცხოვრებელი სახლი
4. ღია ავტოსადგომი

შენიშვნები NOTES

* ნახაზი შესრულებულია სანტიმეტრებში.
* ნახაზზე მოცემულია არქიტექტურული ნიშნულები

დამკვეთი CLIENT


პროექტი PROJECT


მისამართი ADDRESS ქ. თბილისი, მიხეილ თამარაშვილის ქუჩა N 13 საკადასტრო კოდი N 01.10.16.004.154

თანამდებობა	გვარი	ხელმოწერა
მთ.არქიტექტორი	ს.აკალიანი	
დამუშავა	ს.აკალიანი	
დამუშავა		
კონსტრუქტორი	თ.მაცაბერიძე	

არქიტექტურული ნაწილი ARCHITECTURE

ნახაზი DRWG.	თარიღი DATE OF ISSUE	
	მასშტაბი SCALE	1:200
	სტადია STAGE	
	ფორმატი PAPER SIZE	A-2
	ფაილის სახელი FILE NAME	
	ფურცელი PAGES	

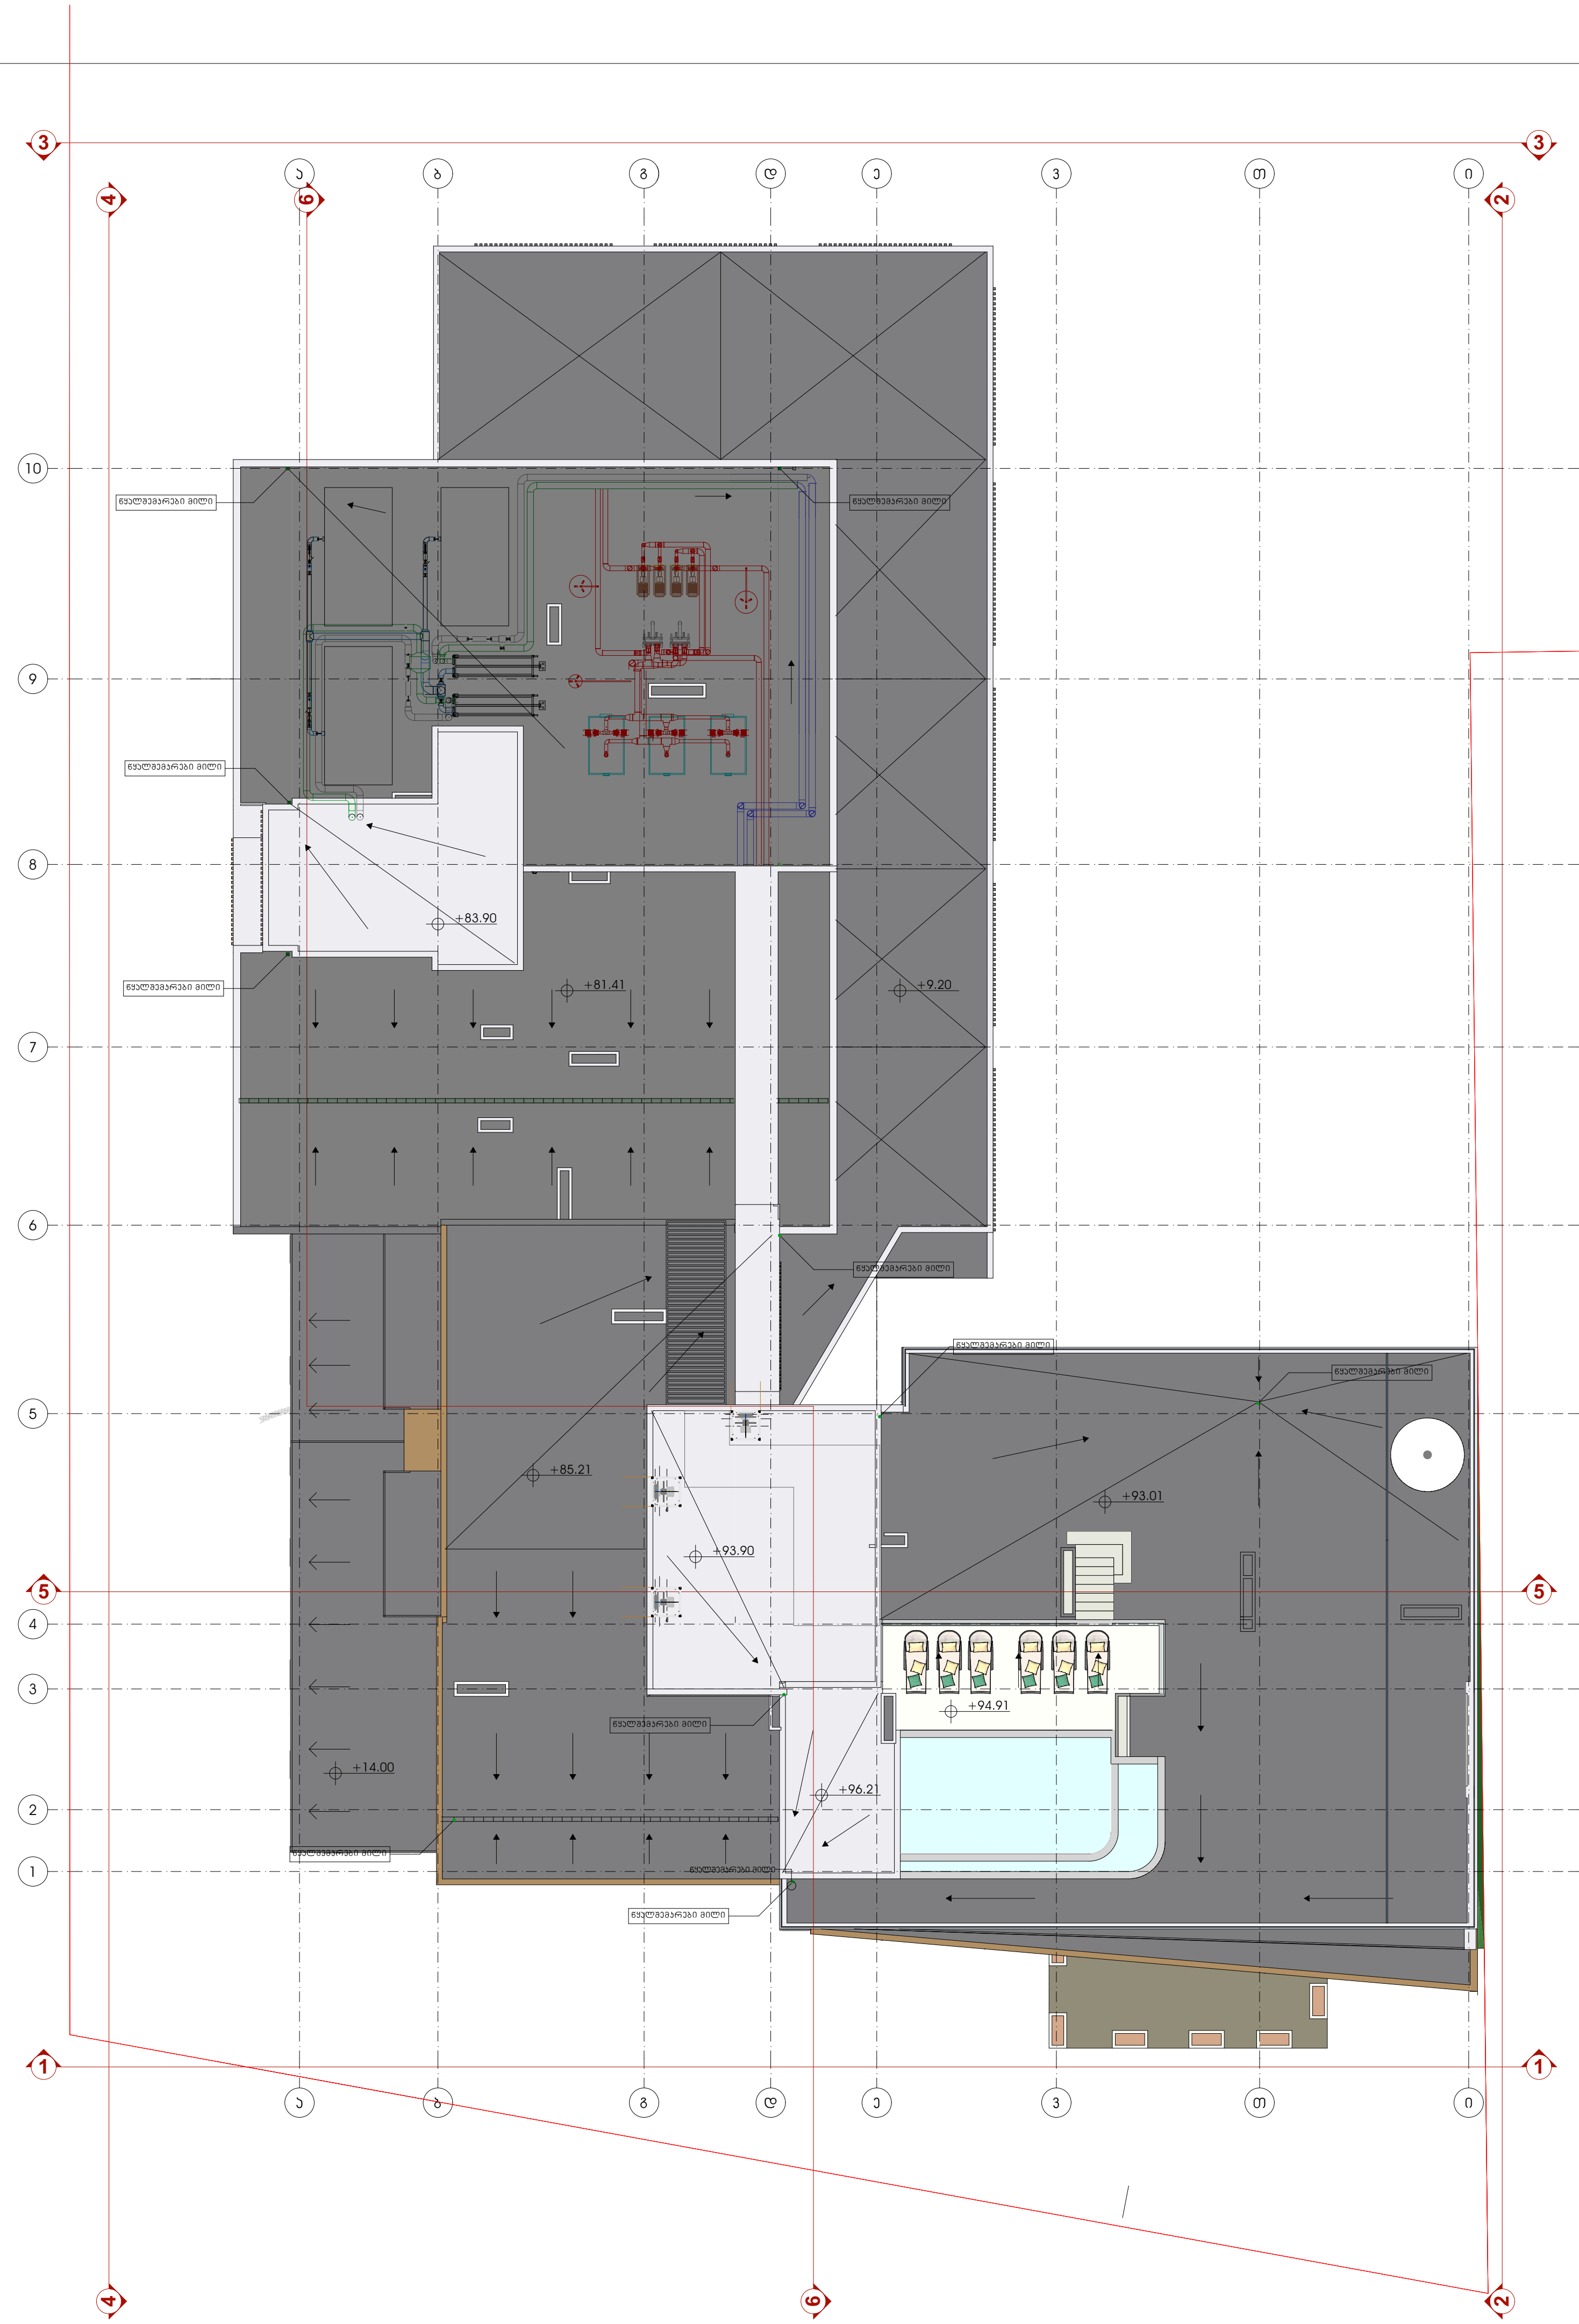

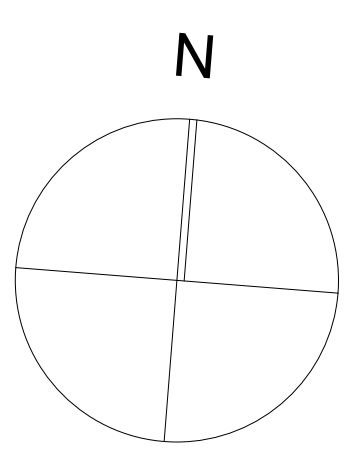

სიტუაციური სქემა KEY PLAN



პირობითი აღნიშვნები LEGEND

ჭრილის ხაზი

ღერძის ხაზი

ხის ტოპოგრაფიული ადგილმდებარეობა D-300 sm

კ2 კოეფიციენტის საანგარიშო პოლიგონალური ხაზი(კონტური)

ტექნ.ეკონომიკური მაჩვენებლები

საცხოვრებელი ფართი	0.00 მ²
სახაფხულო ფართი	0.00 მ²
პარკინგის ფართი	0.00 მ²
დამხმარე ფართი	0.00 მ²
სადარბაზოს და კიბის უჯრედის ფართი	0.00 მ²

განაშენიანების ინტენსივობის კოეფიციენტი K2

ექსპლიკაცია

1. დახურული ავტოსადგომი
2. კომერციული ფართი
3. საცხოვრებელი სახლი
4. ღია ავტოსადგომი

შენიშვნები NOTES

* ნახაზი შესრულებულია სანტიმეტრებში.
* ნახაზზე მოცემულია არქიტექტურული ნიშნულები

დამკვეთი CLIENT

პროექტი PROJECT

მისამართი ADDRESS ქ. თბილისი, მიხეილ თამარაშვილის ქუჩა N 13 საკადასტრო კოდი N 01.10.16.004.154

თანამდებობა	გვარი	ხელმოწერა
მთ.არქიტექტორი	ს.აკალიანი	
დამუშავა	ს.აკალიანი	
დამუშავა		
კონსტრუქტორი	თ.მაცაბერიძე	

არქიტექტურული ნაწილი ARCHITECTURE

ნახაზი DRWG.	თარიღი DATE OF ISSUE	
	მასშტაბი SCALE	1:200
	სტადია STAGE	
	ფორმატი PAPER SIZE	A-2
	ფაილის სახელი FILE NAME	
	ფურცელი PAGES	