განმარტებითი ბარათი

დაგეგმარების საფუძვლების და მიზნის აღწერა:

მოცემულ მიწის ნაკვეთზე 13/03/2019 წელს გაიცა ბრძანება № 4411472, რომლის მიხედვით დადგინდა იმ დროისთვის რეგისტრირებულ ს/კ: 01.17.10.012.146 მიწის ნაკვეთის (3878 კვ.მ.) სამშენებლოდ გამოყენების პირობები. 2020 წლის 1 მაისის N№01.01201221 ქ.თბილისის მუნიციპალიტეტის მერის ბრძანებით გაიცა სპეციალური ზონალური შეთანხმება მრავალბინიანი საცხოვრებელი სახლის, როგორც მრავალფუნქციური კომპლექსის ერთ-ერთი შემადგენელი ნაწილის, არაუმეტეს შენობის საერთო ფართობის 60%-ის განთავსების მიზნით. 2020 წელს ზემოთ აღნიშნულ მიწის ნაკვეთს გაემიჯნა 384 კვ.მ მიწის ნაკვეთი, რის გამოც შეიცვალა მიწის ნაკვეთის ს/კ 01.17.10.008.155 და ფართი გახდა 3494 კვ.მ. 11/09/2020 წელს გაიცა თბილისის მუნიციპალიტეტის მერის ახალი ბრძანება: №01.01202552 და მიწის ნაკვეთის სამშენებლოდ გამოყენების პირობები (ბრძანება № 5196980, გაცემის თარიღი: 24/11/2020) მრავალფუნქციური კომპლექსი/შენობის განთავსების მიზნით. დანიშნულება: საცხოვრებელი და საოფისე.

19.11.2020 წ. მიწის ნაკვეთის ნაწილი დაიტვირთა სერვიტუტით ს/კ 01.17.10.008.153 სასარგებლოდ.

საპროექტო მიწის ნაკვეთზე მიწათსარგებლობის გენერალური გეგმის მიხედვით ვრცელდება საზოგადოებრივ-საქმიანი ზონა 1 (სსზ-1) და პერიფერიული ტერიტორიულ-სტრუქტურული ზონა (პზ).

მიწის ნაკვეთის მდებარეობის აღწერა:

საპროექტო ტერიტორია მდებარეობს ქ. თბილისში, წულუკიძის ქუჩა №6 (ს/კ:01.17.10.008.155). ნაკვეთის ფართობია 3494 კვ.მეტრი.

პროექტის შინაარსობრივი აღწერა:

საპროექტო შენობა მიწის დონის ზემოთ 15 და მიწის ქვემოთ 1 სართულიანია. შენობის მიწისქვეშა სართულზე მოეწყობა 18 ავტოსადგომი, ხოლო შენობის ეზოში 31 გარე ავტოსადგომი. მიწისქვეშა ავტოსადგომის დონეზე, გათვალისწინებულია 1 ადგილი შეზღუდული შესაძლებლობის მქონე პირთათვის, ხოლო გარე ავტოსადგომზე კიდევ 2 ადგილი. მიწისქვეშა სართულზე მოეწყობა სახანძრო ტუმბოების და წყლის რეზერვუარის ოთახები. ავტოსადგომი გარაჟი უზრუნველყოფილია მექანიკური განიავების/კვამლის მექანიკური გაწოვის სისტემით. შენობის პირველი სართულიდან მეექვსე სართულის

ჩათვლით გათვალისწინებულია საოფისე სივრცეები, მეექვსედან მეთექვსმეტე სართულის ჩათვლით კი საცხოვრებელი ბინები. შენობის ფუნქციები ისე არის განაწილებული რომ არცერთი ფუნქცია არ აღემატება 60%-ს.

შენობის ორი შესასვლელიდან ერთი (მთავარი) შესასვლელი არის მისაწვდომი. ამ შესასვლელში შშმ პირთა შესვლა-გამოსვლა, შესაძლებელია შშმპ პანდუსის მეშვეობით.

შენობაში მოწყობილია ორი გზა-კიბე, რომლებსაც გააჩნია დაწნევის სისტემა. ამ კიბის უჯრედებს გააჩნიათ ვესტიბიულები, რომლებიც ასევე დაწნევადია. ორივე გზა-კიბე არის მისაწვდომი.

შენობაში არის 2 ლიფტი, რომლის კაბინის ზომები არის მისაწვდომი, შესაბამისად საპროექტო შენობის ყველა სართული მისაწვდომია და გააჩნია ორი მისაწვდომი სვლაგეზი. ეს ლიფტები ამავე დროს არის სახანძრო-სამაშველო დანაყოფისთვის მისადგომი ლიფტები, მათ გააჩნიათ საერთო ფოიე, რომელიც არის დაწნევადი. ლიფტის შახტა ასევე დაწნევადია. ორივე ლიფტში შესაძლებელი იქნება 2,15x0,60 საკაცის განთავსება. დერეფნებში მოწყობილია საჰაერო შახტები, რომელიც შესაბამის მოწყობილობებთან ერთად უზრუნველყოფს მექანიკურ განიავებას/კვამლის მექანიკურ გაწოვას და ჰაერის მიწოდებას.

საპროექტო შენობა აღჭურვილი იქნება სახანძრო უსაფრთხოების სისტემით, რომელიც მოთხოვნილია №41 დადგენილებით, კერძოდ: 1) ავტოსაშხეფი სისტემა გათვალისწინებულია შემდეგ ადგილებში: მიწისქვეშა/შემოზღუდულ ავტოსადგომში, საოფისე ფართობებში, საცხოვრებელი და საოფისე სართულების დერეფნებში; 2) შენობის ყველა სართულზე გათვალისწინებულია სახანძრო მილდგარების სისტემის მოწყობა. 3) შენობაში ასევე გათვალისწინებულია სახანძრო განგაშისა და ცეცხლაღმომჩენი სისტემები - დამონტაჟდება ხელით სამართავი კოლოფები; საცხოვრებელი ერთეულების საძინებლებში დამონტაჟდება კვამლზე მორეაგირე მაუწყებელის მოწყობილობები; კვამლის ავტომატური აღმომჩენები განთავსდება სახანძრო ტუმბოს ოთახში, ლიფტის ფოიეებში, ლიფტის სამანქანოში, ავტოსადგომ გარაჟში, საოფისე ფართობებში, ბინის ჰოლებში და დერეფნებში; აგრეთვე, დერეფნებში და ავტოსადგომ გარაჟში მოეწყობა სახანძრო სიგნალიზაციის სისტემა; საგანგებო ხმოვანი განგაშის სისტემა; მიწისქვეშა სართულზე მოეწყობა ხანძრის მართვის ცენტრი, რომელიც დაუკავშირდება ლიფტებს, ლიფტების ფოიეებს, სახანძრო ტუმბოების ოთახს და შემოზღუდული გასასვლელის გზა-კიბეებს. 4) შენობაში გათვალისწინებულია კვამლის კონტროლის სისტემა, კერძოდ: კიბის უჯრედები და კიბის ვესტიბიულები არის დაწნევადი; ლიფტის შახტები და ლიფტის ფოიეები დაწნევადია. დერეფნები და მიწისქვეშა, შემოზღუდული ავტოსადგომი გარაჟი აღჭურვილია მექანიკური კვამლგამწოვი სისტემებით 5) ყველგან, გარდა სც-2 ჯგუფის დაკავებულობებისა, გათვალისწინებულია ხელის ცეცხლმაქრების

განთავსება; 6) შენობას გააჩნია სახანძრო-სამაშველო სამსახურის მიერ გამოსაყენებელი მისაერთებელი.

ყველა ხანძრისგან დაცვის სისტემების მოწყობას და შემდგომ ზედამხედველობას უზრუნველყოფს შესაბამისი სამსახური და სახანძრო სისტემების სპეციალისტები.

შენობის იერსახე წარმოდგენილია სხვადასხვა მოსაპირკეთებელი მასალით და ფაქტურული ლესვით. გათვალისწინებულია ფუნქციური დაყოფა და საოფისე სართულები მოპირეთებულია ტრავერტინის ფილით და ხის ფაქტურიანი კომპოზიტური პანელით. საცხოვრებელი სართულების აივნები ასევე მოპირეთებულია კომპოზიტური პანელით, გარე კედლები კი შელესილია ტრავერტინის ფაქტურული ლესვით. ღიობები ფასადებზე მოეწყობა შავი მეტალოპლასტმასის მინაპაკეტით.

პროექტის ძირითადი სტრუქტურული სისტემის აღწერა:

კონსტრუქციული თვალსაზრისით ორივე ბლოკი მონოლითური რკინაბეტონის ჩარჩო-კავშირებიან სისტემას წარმოადგენს. სახანძრო უსაფრთხოების წესების მიხედვით კონსტრუქციულ ტიპად განსაზღვრულია I-A ტიპი.

შენობის დაგეგმარებისას გამოყენებული კანონმდებლობის აღწერა:

"ქალაქ თბილისის ტერიტორიის გამოყენებისა და განაშენიანების რეგულირების წესების დამტკიცების შესახებ" ქალაქთბილისის საკრებულოს 2016 წლის 24 მაისის №14-39 დადგენილება.

საქართველოს მთავრობის 2016 წლის 28 იანვრის №41 დადგენილება ტექნიკური რეგლამენტის „შენობა-ნაგებობისუსაფრთხოებისწესების“ დამტკიცების თაობაზე.

შენობა-ნაგებობის უსაფრთხოების წესებთან შესაბამისობის ანალიზი

გამოყენებული წესები - **„შენობა-ნაგებობის უსაფრთხოების წესები“**

ჩამოთვალეთ შენობის დაკავებულებები და აღწერეთ თითოეული გამოყენება
1. სასაწყობო ჯგუფი სწ-2 (შემოზღუდული ავტოსადგომი გარაჟი -3.00 ნიშნულზე)
2. დამხმარე ჯგუფი დს (სახანძრო ტუმბოს ოთახი -3.00 ნიშნულზე);
3. საქმიანი ჯგუფი სქ (საოფისე ფართები ±0.00 ნიშნულიდან +16.00 ნიშნულის ჩათვლით)
4. საცხოვრებელი ჯგუფი სც-2 (საცხოვრებელი ბინები +19.20 ნიშნულიდან + 44.80 ნიშნულის ჩათვლით)

კონსტრუქციის ტიპი:	
განსაზღვრეთ კონსტრუქციის არსებული შენობისთვის: მაგალითი: I-A, II-B, V-A, V-B	
განსაზღვრეთ კონსტრუქციის ტიპი ახალი შენობისთვის: მაგალითი: I-A, II-B, V-A, V-B	**I-A მიწის ქვემოთ 1 სართული** **I-A მიწის ზემოთ 15 სართული**
შერეული კონსტრუქციის შემთხვევაში მიუთითეთ ტიპები, რომელიც გამოყენებული იქნება, განსაზღვრეთ ტიპები და მათი მდებარეობა:	

სიმაღლის შეზღუდვები ცხრილი 503 -ის მიხედვით		
დაკავებულობები	**დასაშვები სართულიანობა**	**შემოთავაზებული სართულიანობა**
1. სასაწყობო ჯგუფი სწ-2	**შეუზღუდავი**	**1 სართული (მიწისქვეშ)**
2.დამხმარეჯგუფი დს	**შეუზღუდავი**	**1 სართული (მიწისქვეშ)**
3. საქმიანი ჯგუფი სქ	**შეუზღუდავი**	**6 სართული**
4. საცხოვრებელი ჯგუფი სც-2	**შეუზღუდავი**	**9 სართული**
	დასაშვები სიმაღლე	**შემოთავაზებული სიმაღლე**
შენობის საერთო სიმაღლე =	**შეუზღუდავი**	**50.65**
მიწის ზემოთ სართულის რაოდენობა =		**15**
მიწის დონის ქვედა სართულის რაოდენობა =		**1**

შენიშვნა: 503 ცხრილის მიხედვით შენობის სიმაღლის და სართულიანობის შეზღუდვები ნაჩვენებია სართულებით მიწის დონის ზემოთ.

ფართობის შეზღუდვები ცხრილი 503 -ის მიხედვით			
დაკავებულობები		**დასაშვები ფართობი კვ.მ.**	**შემოთავაზებული ფართობი კვ.მ.**
1. სასაწყობო ჯგუფი სწ-2 (შემოზღუდული ავტოსადგომი)	**- 3.00**	**შეუზღუდავი**	**574.1**
2. დამხმარე ჯგუფი დს (სახანძრო ტუმბოს ოთახი)		**შეუზღუდავი**	**14.6**
3. საქმიანი ჯგუფი სქ (საოფისე ფართები)	**±0.00**	**შეუზღუდავი**	**620.9**
4. საქმიანი ჯგუფი სქ (საოფისე ფართები)	**+3.20**	**შეუზღუდავი**	**674.9**
5. საქმიანი ჯგუფი სქ (საოფისე ფართები)	**+6.40**	**შეუზღუდავი**	**680.5**
6. საქმიანი ჯგუფი სქ (საოფისე ფართები)	**+9.60**	**შეუზღუდავი**	**680.5**
7. საქმიანი ჯგუფი სქ (საოფისე ფართები)	**+12.80**	**შეუზღუდავი**	**674.9**
8. საქმიანი ჯგუფი სქ (საოფისე ფართები)	**+16.00**	**შეუზღუდავი**	**680.5**
9. საცხოვრებელი ჯგუფი სც-2 (ბინები)	**+19.20**	**შეუზღუდავი**	**625.3**
10. საცხოვრებელი ჯგუფი სც-2 (ბინები)	**+22.40**	**შეუზღუდავი**	**602.2**
11. საცხოვრებელი ჯგუფი სც-2 (ბინები)	**+25.60**	**შეუზღუდავი**	**602.2**
12. საცხოვრებელი ჯგუფი სც-2 (ბინები)	**+28.80**	**შეუზღუდავი**	**602.2**
13. საცხოვრებელი ჯგუფი სც-2 (ბინები)	**+32.00**	**შეუზღუდავი**	**602.2**
14. საცხოვრებელი ჯგუფი სც-2 (ბინები)	**+35.20**	**შეუზღუდავი**	**602.2**
15. საცხოვრებელი ჯგუფი სც-2 (ბინები)	**+38.40**	**შეუზღუდავი**	**602.2**
16. საცხოვრებელი ჯგუფი სც-2 (ბინები)	**+41.60**	**შეუზღუდავი**	**602.2**
17. საცხოვრებელი ჯგუფი სც-2 (ბინები)	**+44.80**	**შეუზღუდავი**	**602.2**
იატაკის საერთო ფართობი =		**10043.8**	
იატაკების რაოდენობა =		**მიწის დონის ქვედა 1 + მიწის დონის ზედა 15**	
შენობის საერთო ფართობი =		**10043.8 + 109.9 (-3.00 ნიშ) + 130.8 (±0.00 ნიშნ) + 125.7 (+3.20 ნიშნ) + 120.8 (+6.40 ნიშნ) + 120.8 (+9.60 ნიშნ) + 125.7 (+12.80 ნიშნ) + 120.8 (+16.00 ნიშნ) + 120.1 (+19.20 ნიშნ) + 120.0 (+22.40 ნიშნ) + 120.0 (+25.60 ნიშნ) + 120.0 (+28.80 ნიშნ) + 120.0 (+32.00 ნიშნ) + 120.0 (+35.20 ნიშნ) + 120.0 (+38.40 ნიშნ) + 120.0 (+41.60 ნიშნ) + 120.0 (+44.80 ნიშნ) + 703.2 (+48.25 ნიშნ) = 12681.6**	

გარე კედლის ცეცხლმედეგობისა და ღიობისადმი მოთხოვნები ცხრილების 602-ის და 705.8 -ის მიხედვით									
გარე კედელი	ხანძარსაწინააღმდეგო მანძილი (მეტრი)	ცეცხლმედეგობის ხარისხი (საათი)		კედლის ღიობების ფართობი					
		მოთხოვნილი	გათვალისწინებული	დასაშვები			გათვალისწინებული		
				დაცული	დაუცველი საშხეფებით	დაუცველი	დაცული	დაუცველი საშხეფებით	დაუცველი
“1-8” ღერძებში	9-ზე მეტი	0	0	შეუზღუდავია	შეუზღუდავია	შეუზღუდავია	-	-	აკმაყოფილებს
“ა-დ” ღერძებში	9-ზე მეტი	0	2	შეუზღუდავია	შეუზღუდავია	შეუზღუდავია	-	-	0
“8-1” ღერძებში	9-ზე მეტი	0	0	შეუზღუდავია	შეუზღუდავია	შეუზღუდავია	-	-	აკმაყოფილებს
“დ-ა” ღერძებში	6.05 (მინიმალური)	1	2	შეუზღუდავია	შეუზღუდავია	45%	-	-	0

ხანძრისაგან დაცვის სისტემებისადმი მოთხოვნები									
დაკავებულობები/სივრცეები/გასასვლელი საშუალებები	ავტოს აშხეფი სისტემა	ალტერნატიული ავტომატური ცეცხლსაქრობი სისტემა	სახანძრო განგაშისა და ცეცხლაღმომჩენი სისტემები	სახან ძრო მილდ გარებ ის სისტ მები	კვამლის საკონტროლო სისტემები	ხელის ცეცხლმაქრები	საავარიო განგაშის სისტემები	ხანძრის მართვის ცენტრი	სახანძრო-სამაშველო სამსახურის მიერ გამოსაყენებელი მისაერთებელი
სასაწყობო ჯგუფი სწ-2 (ავტოსადგომი)	კი	-	1.კვამლის ავტომატური აღმომჩენი 2. საგანგებო ხმოვანი განგაშის საკომუნიკაციო სისტემა 3. სახანძრო განგაშის ხელით სამართავი კოლოფები 4. სახანძრო სიგნალიზაცია	კი	კვამლის მექანიკური გაწოვა	კი	_	კი (-3.00 ნიშნულზე)	კი
დამხმარე ჯგუფი დს (სახანძრო ტუმბო)	-	-	1.სახანძრო განყოფ. კავშირის სისტემა 2.კვამლის ავტომატური აღმომჩენი	-	-	-	_		
საქმიანი ჯგუფი სქ (ოფისები)	კი	-	კვამლის ავტომატური აღმომჩენი	-	-	კი	_		
საცხოვრებელი ჯგუფი სც-2 (ბინები)	-	_	1.სახანძრო სიგნალიზაცია 2.კვამლის ავტომატური აღმომჩენი	-	-	-	_		

კიბის უჯრედები	-	_	1.სახანძრო განყოფ. კავშირის სისტემა 2.საგანგებო ხმოვანი განგაშის საკომუნიკაციო სისტემა	-	დაწნევის სისტემა	-	_		
კიბის ვესტიბიულები	-	-	-	-	დაწნევის სისტემა	-	_		
დერეფნები	კი	-	1.საგანგებო ხმოვანი განგაშის საკომუნიკაციო სისტემა 2. სახანძრო განგაშის ხელით სამართავი კოლოფები 3.კვამლის ავტომატური აღმომჩენი 4. სახანძრო სიგნალიზაცია	კი	კვამლის მექანიკური გაწოვა	კი (სქ)	-		
ლიფტის შახტა	-	_	-	-	დაწნევის სისტემა	-	_		
ლიფტები	-	-	სახანძრო განყოფილებას თან კავშირის სისტემა	-	-	-	-		
სახანძრო ლიფტების ფოიე	-	-	1.საგანგებო ხმოვანი განგაშის საკომუნიკაციო სისტემა 2. სახანძრო განყოფ. კავშირის სისტემა	-	დაწნევის სისტემა	-	-		

			3.კვამლის ავტომატური აღმომჩენი						
ლიფტების სამანქანო	-	-	კვამლის ავტომატური აღმომჩენი	-	-	-	-		

განიავებისადმი მოთხოვნები		
დაკავებულობები/სივრცეები/გასასვლელი საშუალებები	ბუნებრივი განიავება	ხელოვნური განიავება
სასაწყობო ჯგუფი სწ-2	-	კი/კვამლის მექანიკური გაწოვა
დამხმარე ჯგუფი დს	-	კი
საქმიანი ჯგუფი სქ	კი	-
საცხოვრებელი ჯგუფი სც-2 (საცხოვრებელი ბინები)	კი	-
კიბის უჯრედები	-	კი/დაწნევის სისტემა
კიბის ვესტიბიულები	-	კი/დაწნევის სისტემა
სახანძრო ლიფტების ფოიე	-	კი/დაწნევის სისტემა
ლიფტის შახტა	კი	კი/დაწნევის სისტემა
დერეფანი	-	კი/კვამლის მექანიკური გაწოვა

თითოეული სართულიდან და სივრციდან გასასვლელი საშუალება									
სართულები	დაკავებულობა და დაკავებულობის დატვირთვის ჯამური მაჩვენებელი	მოთხოვნილი გასასვლელების/გასასვლელთან მისადგომის რაოდენობა	გათვალისწინებული გასასვლელების/გასასვლელთან მისადგომის რაოდენობა და ტიპი	გასასვლელი საშუალებების სიგანე (მეტრი)					
				გზა-კიბეები		დერაფანი,		გასასვლელის გზა-კარი	
				მოთხოვნილი	გათვალისწინებული	მოთხოვნილი	გათვალისწინებული	მოთხოვნილი	გათვალისწინებული (თავისუფალი)
-3.00 ნიშნულზე	სასაწყობო ჯგუფი სწ-2 (ავტოსადგომი) დ.დ. 31	2	2 (გზა-კარი)	-	-	-	-	0.82	0.88
	დამხმარე ჯგუფი დს (სახანძრო ტუმბო) დ.დ. 1	2	2 (გზა-კარი)	-	-	-	-	0.82	0.88
-3.00 ნიშნულზე სართულს დ.დ. 32		2	2 (გზა-კიბე)	1.10	1.36 1.36	-	-	0.82	0.88
±0.00 ნიშნულზე	საქმიანი ჯგუფი სქ (ოფისები) ს.დ.დ. 66	1 (თითოეულს)	1 (გზა-კარი) (თითოეულს)	-	-	-	-	0.82	0.88
±0.00 ნიშნულზე სართულს ს.დ.დ. 66		2	2 (გზა-კარი)	1.10	1.36 1.36	1.20	1.60	0.82	0.88
+3.20 ნიშნულზე	საქმიანი ჯგუფი სქ (ოფისები) ს.დ.დ. 72	1 (თითოეულს)	1 (გზა-კარი) (თითოეულს)	-	-	-	-	0.82	0.88
+3.20 ნიშნულზე სართულს ს.დ.დ. 72		2	2 (გზა-კიბე)	1.10	1.36 1.36	1.20	1.60	0.82	0.88
+6.40 ნიშნულზე	საქმიანი ჯგუფი სქ (ოფისები) ს.დ.დ. 73	1 (თითოეულს)	1 (გზა-კარი) (თითოეულს)	-	-	-	-	0.82	0.88
+6.40 ნიშნულზე სართულს ს.დ.დ. 73		2	2 (გზა-კიბე)	1.10	1.36 1.36	1.20	1.60	0.82	0.88

+9.60 ნიშნულზე	საქმიანი ჯგუფი სქ (ოფისები) ს.დ.დ. 73	1 (თითოეულს)	1 (გზა-კარი) (თითოეულს)	-	-	-	-	0.82	0.88
+9.60 ნიშნულზე სართულს ს.დ.დ. 73		2	2 (გზა-კიბე)	1.10	1.36 1.36	1.20	1.60	0.82	0.88
+12.80 ნიშნულზე	საქმიანი ჯგუფი სქ (ოფისები) ს.დ.დ. 72	1 (თითოეულს)	1 (გზა-კარი) (თითოეულს)	-	-	-	-	0.82	0.88
+12.80 ნიშნულზე სართულს ს.დ.დ. 72		2	2 (გზა-კიბე)	1.10	1.36 1.36	1.20	1.60	0.82	0.88
+16.00 ნიშნულზე	საქმიანი ჯგუფი სქ (ოფისები) ს.დ.დ. 73	1 (თითოეულს)	1 (გზა-კარი) (თითოეულს)	-	-	-	-	0.82	0.88
+16.00 ნიშნულზე სართულს ს.დ.დ. 73		2	2 (გზა-კიბე)	1.10	1.36 1.36	1.20	1.60	0.82	0.88
+19.20 ნიშნულზე	საცხოვრებელი ჯგუფი სც-2 (ბინები)	1 (თითოეულს)	1 (გზა-კარი) (თითოეულს)	-	-	-	-	0.82	0.88
+19.20 ნიშნულზე სართულს ს.დ.დ. 31		2	2 (გზა-კიბე)	1.10	1.36 1.36	1.20	1.60	0.82	0.88
+22.40 ნიშნულზე	საცხოვრებელი ჯგუფი სც-2 (ბინები)	1 (თითოეულს)	1 (გზა-კარი) (თითოეულს)	-	-	-	-	0.82	0.88
+22.40 ნიშნულზე სართულს ს.დ.დ. 31		2	2 (გზა-კიბე)	1.10	1.36 1.36	1.20	1.60	0.82	0.88
+25.60 ნიშნულზე	საცხოვრებელი ჯგუფი სც-2 (ბინები)	1 (თითოეულს)	1 (გზა-კარი) (თითოეულს)	-	-	-	-	0.82	0.88
+25.60 ნიშნულზე სართულს ს.დ.დ. 31		2	2 (გზა-კიბე)	1.10	1.36 1.36	1.20	1.60	0.82	0.88

+28.80 ნიშნულზე	საცხოვრებელი ჯგუფი სც-2 (ბინები)	1 (თითოეულს)	1 (გზა-კარი) (თითოეულს)	-	-	-	-	0.82	0.88
+28.80 ნიშნულზე სართულს ს.დ.დ. 31		2	2 (გზა-კიბე)	1.10	1.36 1.36	1.20	1.60	0.82	0.88
+32.00 ნიშნულზე	საცხოვრებელი ჯგუფი სც-2 (ბინები)	1 (თითოეულს)	1 (გზა-კარი) (თითოეულს)	-	-	-	-	0.82	0.88
+32.00 ნიშნულზე სართულს ს.დ.დ. 31		2	2 (გზა-კიბე)	1.10	1.36 1.36	1.20	1.60	0.82	0.88
+35.20 ნიშნულზე	საცხოვრებელი ჯგუფი სც-2 (ბინები)	1 (თითოეულს)	1 (გზა-კარი) (თითოეულს)	-	-	-	-	0.82	0.88
+35.20 ნიშნულზე სართულს ს.დ.დ. 31		2	2 (გზა-კიბე)	1.10	1.36 1.36	1.20	1.60	0.82	0.88
+38.40 ნიშნულზე	საცხოვრებელი ჯგუფი სც-2 (ბინები)	1 (თითოეულს)	1 (გზა-კარი) (თითოეულს)	-	-	-	-	0.82	0.88
+38.40 ნიშნულზე სართულს ს.დ.დ. 31		2	2 (გზა-კიბე)	1.10	1.36 1.36	1.20	1.60	0.82	0.88
+41.60 ნიშნულზე	საცხოვრებელი ჯგუფი სც-2 (ბინები)	1 (თითოეულს)	1 (გზა-კარი) (თითოეულს)	-	-	-	-	0.82	0.88
+41.60 ნიშნულზე სართულს ს.დ.დ. 31		2	2 (გზა-კიბე)	1.10	1.36 1.36	1.20	1.60	0.82	0.88
+44.80 ნიშნულზე	საცხოვრებელი ჯგუფი სც-2 (ბინები)	1 (თითოეულს)	1 (გზა-კარი) (თითოეულს)	-	-	-	-	0.82	0.88
+44.80 ნიშნულზე სართულს ს.დ.დ. 31		2	2 (გზა-კიბე)	1.10	1.36 1.36	1.20	1.60	0.82	0.88

სართულები	დაკავებულობა და დაკავებულობის დატვირთვის ჯამური მაჩვენებელი	ფიქსირებული მოწყობილობები (ცალი)											
		უნიტაზი		ტუალეტის ხელსაბანები		აბაზანა/შხაპი		სასმელი წყლის აპარატი		სამომსახურო ნიჟარა		სამზარეულოს ნიჟარა	
		მოთხოვნილი	გათვალისწინებული	მოთხოვნილი	გათვალისწინებული	მოთხოვნილი	გათვალისწინებული	მოთხოვნილი	გათვალისწინებული	მოთხოვნილი	გათვალისწინებული	მოთხოვნილი	გათვალისწინებული
-3.00 ნიშნულზე	**სწ-2** (შემოზღუდული ავტოსადგომი) **დ.დ. 31**	-	-	-	-	-	-	-	-	-	-	-	-
	დს (სახანძრო ტუმბო) **დ.დ. 1**	-	-	-	-	-	-	-	-	-	-	-	-
±0.00 ნიშნულზე	სქ (ოფისები) ს.დ.დ. 66	1	1 თითოეულ ფართში; 1 შშმ +3.20 ნიშნულზე	1	1 თითოეულ ფართში; 1 შშმ +3.20 ნიშნულზე	-	-	1	1	1	1 თითოეულ ფართში	-	-
+3.20 ნიშნულზე	სქ (ოფისები) ს.დ.დ. 72	1	1 თითოეულ ფართში	1	1 თითოეულ ფართში	-	-	1	1	1	1 თითოეულ ფართში	-	-
+6.40 ნიშნულზე	სქ (ოფისები) ს.დ.დ. 73	1	1 თითოეულ ფართში	1	1 თითოეულ ფართში	-	-	1	1	1	1 თითოეულ ფართში	-	-

+9.60 ნიშნულზე	სქ (ოფისები) ს.დ.დ. 73	1	1 თითოეულ ფართში	1 შშპ +12.80 ნიშნულზე	1	1 თითოეულ ფართში	1 შშპ +12.80 ნიშნულზე	-	-	1	1	1	1 თითოეულ ფართში	-	-
+12.80 ნიშნულზე	სქ (ოფისები) ს.დ.დ. 72	1	1 თითოეულ ფართში		1	1 თითოეულ ფართში		-	-	1	1	1	1 თითოეულ ფართში	-	-
+16.00 ნიშნულზე	სქ (ოფისები) ს.დ.დ. 73	1	1 თითოეულ ფართში		1	1 თითოეულ ფართში		-	-	1	1	1	1 თითოეულ ფართში	-	-

წყალსადენი სისტემის ფიქსირებული მოწყობილობების რაოდენობა-საცხოვრებელი ჯგუფი **სც-2 ქვეჯგუფი** ცხრილი 1602.1-ის მიხედვით											
სართულე ბი	საცხოვრებელი ერთეულები	**ფიქსირებული მოწყობილობები**									
		უნიტაზი (ერთ საცხოვრებ ელ ერთეულზე)		ტუალეტის ხელსაბანები (ერთ საცხოვრებელ ერთეულზე)		აბაზანა/შხაპი (ერთ საცხოვრებელ ერთეულზე)		სამზარეულოს ნიჟარა (ერთ საცხოვრებელ ერთეულზე)		ავტომატური სარეცხი მანქანის მისაერთებელი	
		მოთხოვნილი	გათვალისწ.	მოთხოვნილი	გათვალისწ.	მოთხოვნილი	გათვალისწ.	მოთხოვნილი	გათვალისწ.	მოთხოვნილი (20 საცხ. ერთეულზე)	გათვალისწ. (თითო საცხ. ერთეულზე)
+19.20 ნიშნულზე	ბინები №57; №58; №59; №60; №61; №62; №63; №64; №65; №66; №67;	1	1	1	1	1	1	1	1	1	1

+22.40 ნიშნულზე	ბინები №68; №69; №70; №71; №72; №73; №74; №75; №76; №77; №78;	1	1	1	1	1	1	1	1	1	1
+25.60 ნიშნულზე	სც-2 ბინები №79; №80; №81; №82; №83; №84; №85; №86; №87; №88; №89;	1	1	1	1	1	1	1	1	1	1
+28.80 ნიშნულზე	სც-2 ბინები №90; №91; №92; №93; №94; №95; №96; №97; №98; №99; №100;	1	1	1	1	1	1	1	1	1	1
+32.00 ნიშნულზე	სც-2 ბინები №101; №102; №103; №104; №105; №106; №107; №108; №109; №110; №111;	1	1	1	1	1	1	1	1	1	1
+35.20 ნიშნულზე	სც-2 ბინები №112; №113; №114; №115; №116; №117; №118; №119; №120; №121; №122;	1	1	1	1	1	1	1	1	1	1
+38.40 ნიშნულზე	სც-2 ბინები №123; №124; №125; №126; №127; №128; №129; №130; №131; №132; №133;	1	1	1	1	1	1	1	1	1	1
+41.60 ნიშნულზე	სც-2 ბინები №134; №135; №136; №137; №138; №139; №140; №141; №142; №143; №144;	1	1	1	1	1	1	1	1	1	1
+44.80 ნიშნულზე	სც-2 ბინები №145; №146; №147; №148; №149; №150; №151; №152; №153; №154; №155;	1	1	1	1	1	1	1	1	1	1

ვამოცნობის პირობითი ნიშნები

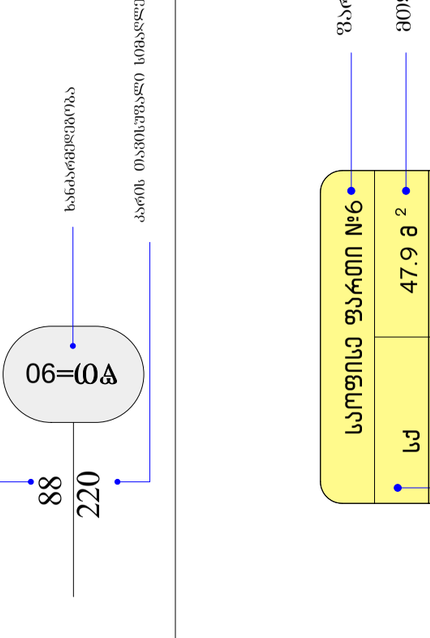

№	დასახელება
1	სახანძრო ფიქსატორი
2	სახანძრო-სატექნიკური საინჟინრო ობიექტების ადგილმდებარეობის მაჩვენებელი
3	სახანძრო ავზაქრობის ტუმბო
4	ხემრუნა ცეცხლსაწინააღმდეგო
5	ქარქაშა ანტიპირენებით დამუშავებული
6	ანტენა-ასპირაციული
7	სახანძრო მოწყობილობის ავტომატიკის
8	სახანძრო ავზაქრობის ტუმბოების ავტომატიკის სამართავი
9	სახანძრო ავზაქრობის ტუმბოების ავტომატიკის სამართავი

სართული სართული №6	
სქ	47.9 მ 2
ფ. ფ. ფ	9.3
ფ. ფ.	5

სართულის №
მთლიანი ფართი
დაკავებული ოფისის
დაკავებული ფართის ჯამური (ძმებური)

	შენიშვნა:
დამკვეთი CLIENT	შ.პ.ს. "ზებრი ჯგუფი"
პროექტი PROJECT	მრავალფუნქციური კომპლექსი "ლ" ბლოკი
მისამართი ADDRESS	ქ. თბილისი, პიონერ ხიდზე №8 ა.
ანტიტერორისტული ღონისძიებები	
მასშტაბი SCALE	თარიღი DATE OF ISSUE
1:250	ნახაზი DRVG.
	პროექტის ანტიტერორისტული
ხანგრძლივობა STAGE	ფურც. PAGES
	ALL
	ანტ. ღონისძიებები

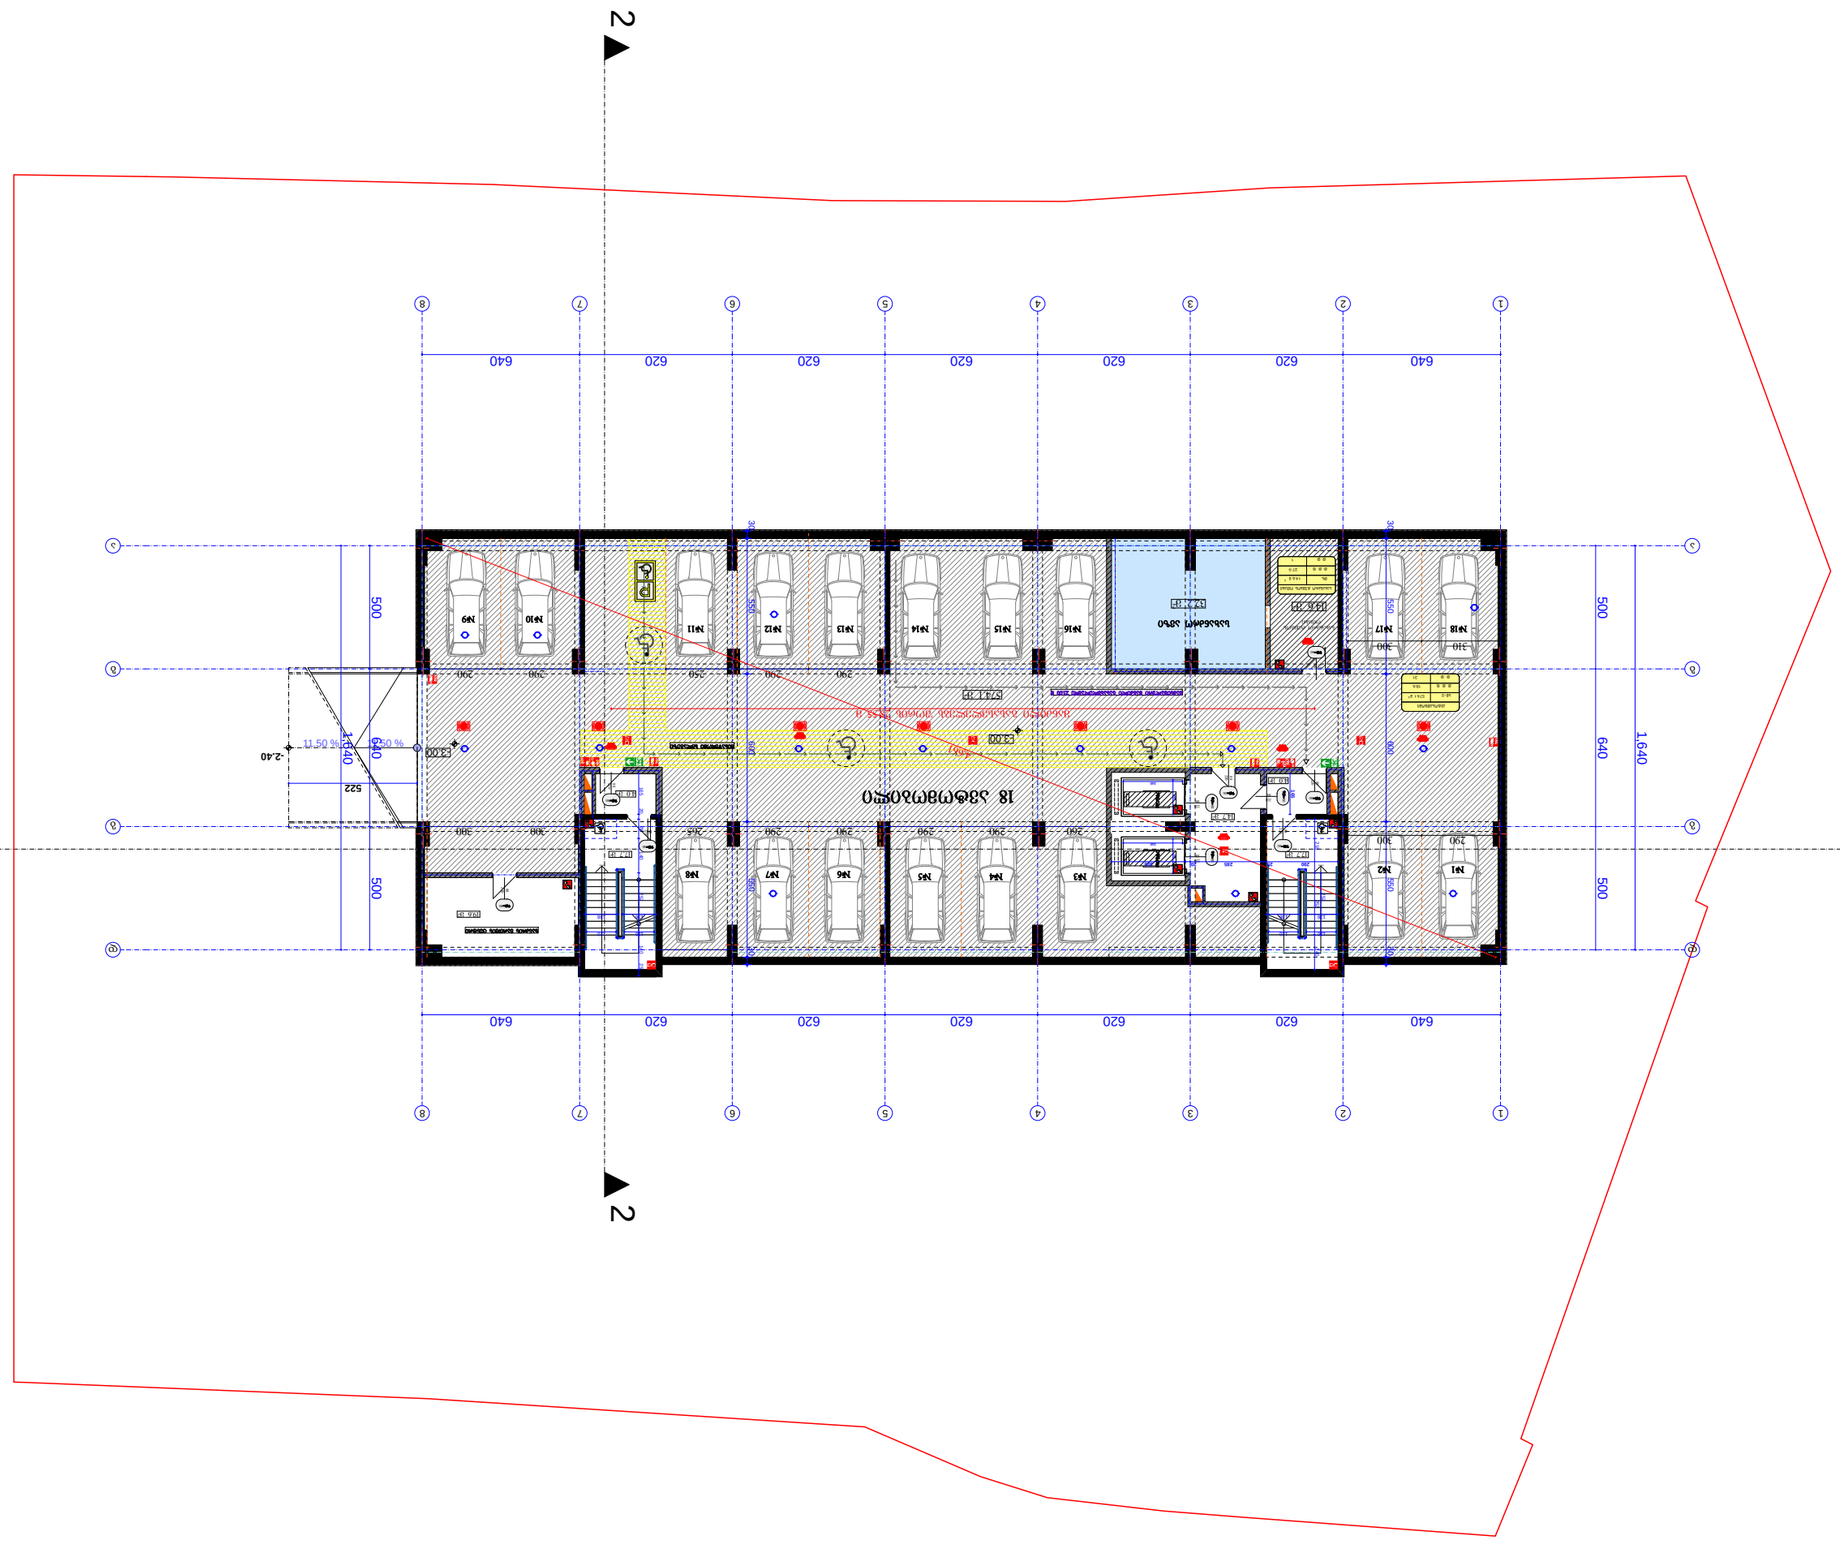

ზომა PAPER SIZE	ვერსია № PROJECT #
A - 1	

ქალაქმშენებლობითი ნორმატიული აქტების მოთხოვნათა დაცვით შესრულებულია პროექტის ავტორთა პასუხისმგებლობა

±0.00=455.5















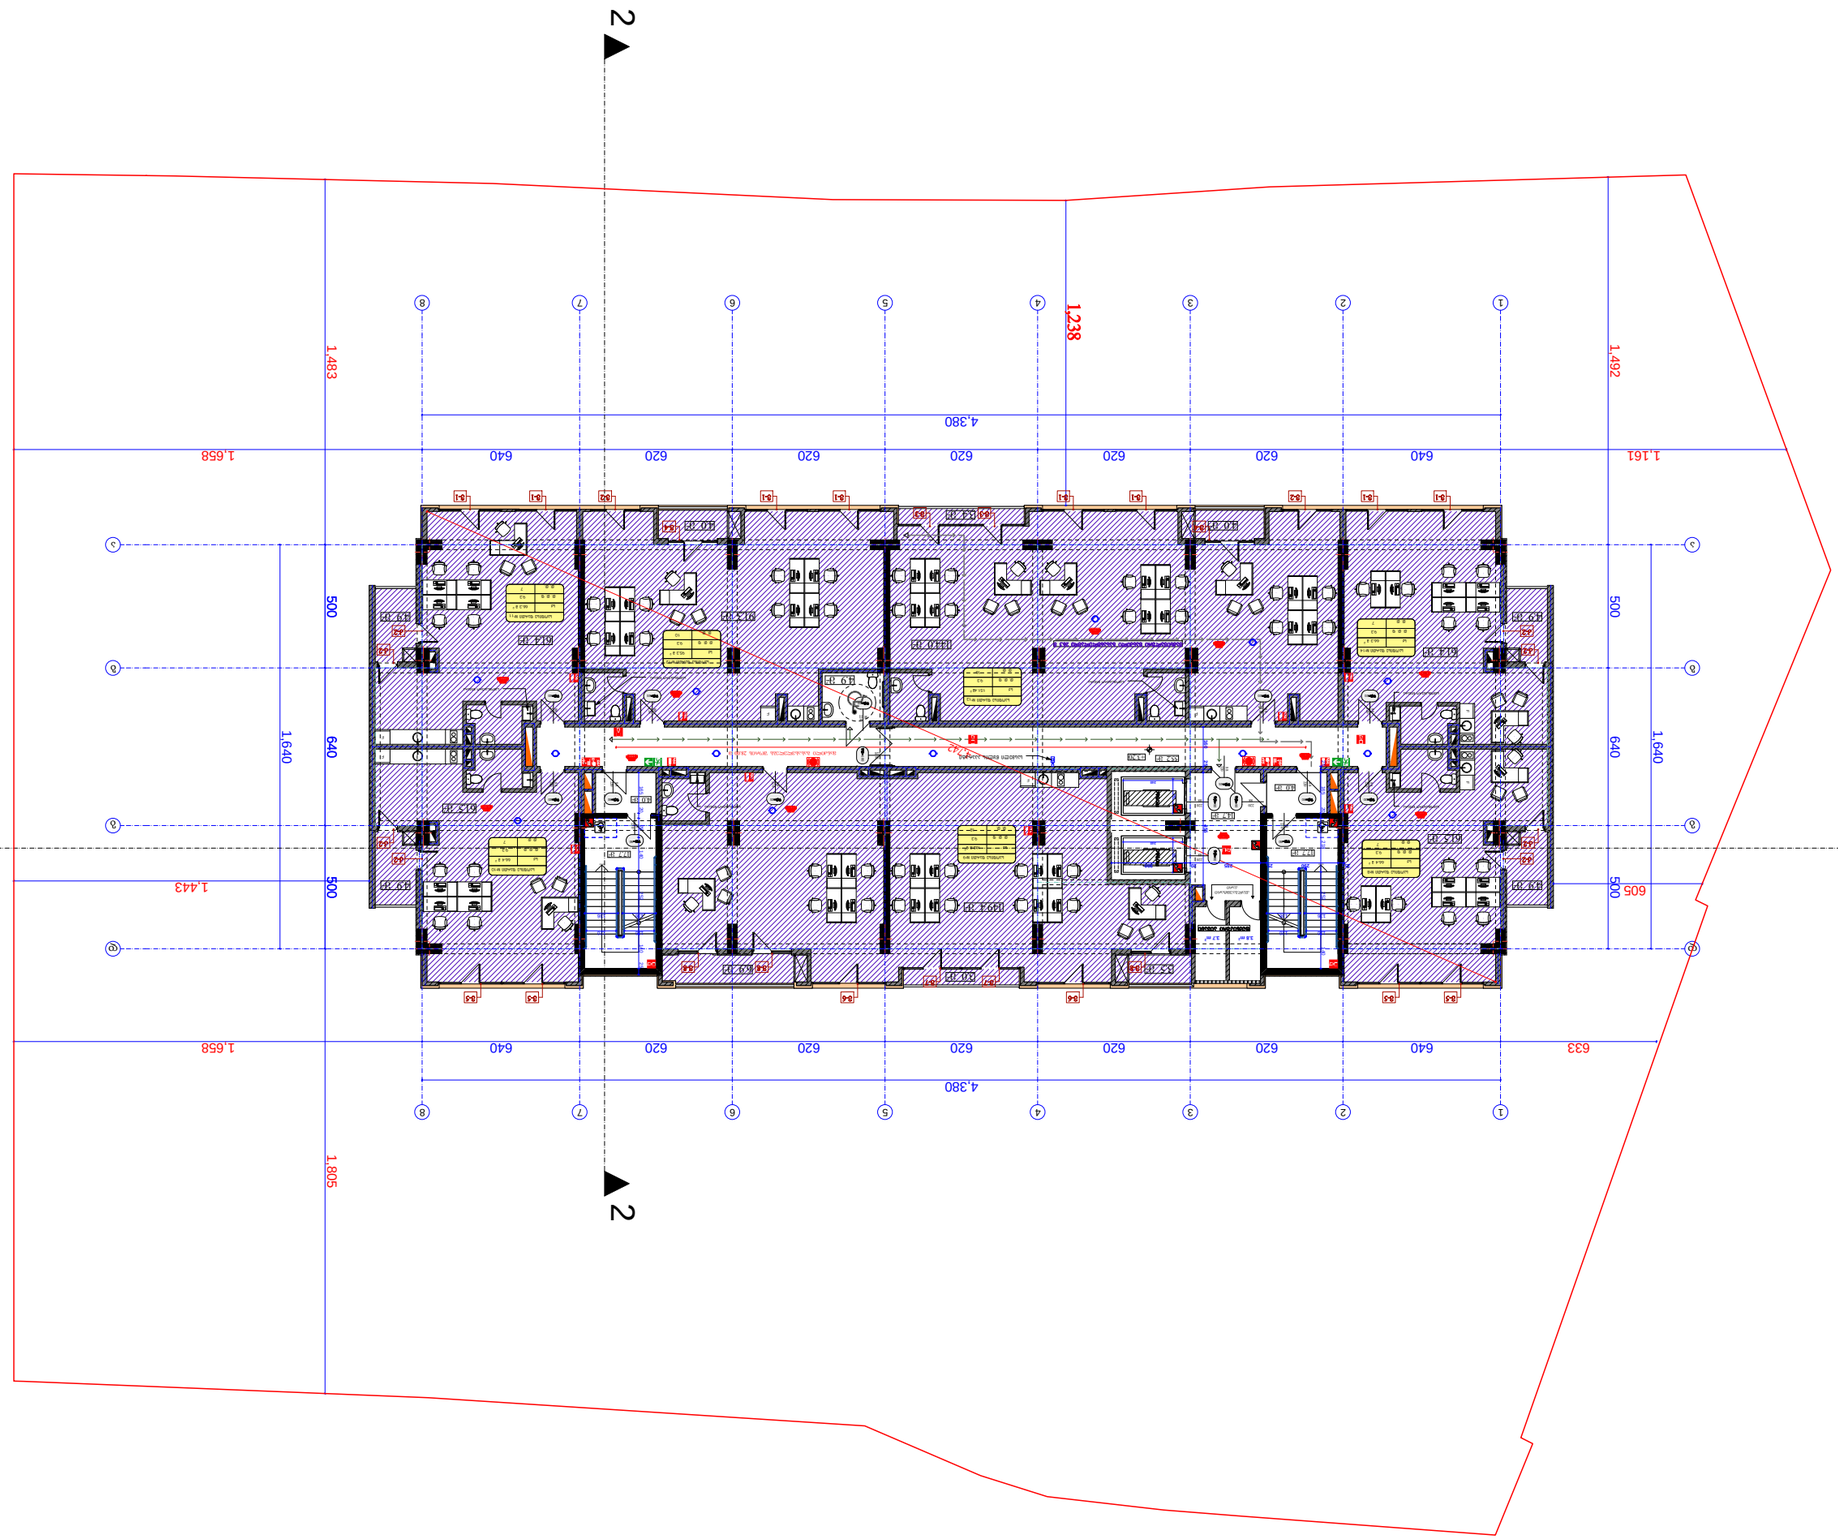

ფორმატი PAPER SIZE	პროექტის № PROJECT #
A - 1	

ნახატის დასახელება

ექსპლიკაციის ფრაგმენტების განლაგების სქემა

არსებული ხაზები

ახალი ხაზები

პროექტის დასახელება	
ნახატის დასახელება	
შესრულების თარიღი DATE OF ISSUE	
მასშტაბი SCALE	1:250
	ნახატის ნომერი +3.20
ფურცელი STAGE	ფურცლების რაოდენობა PAGES
	ALL



















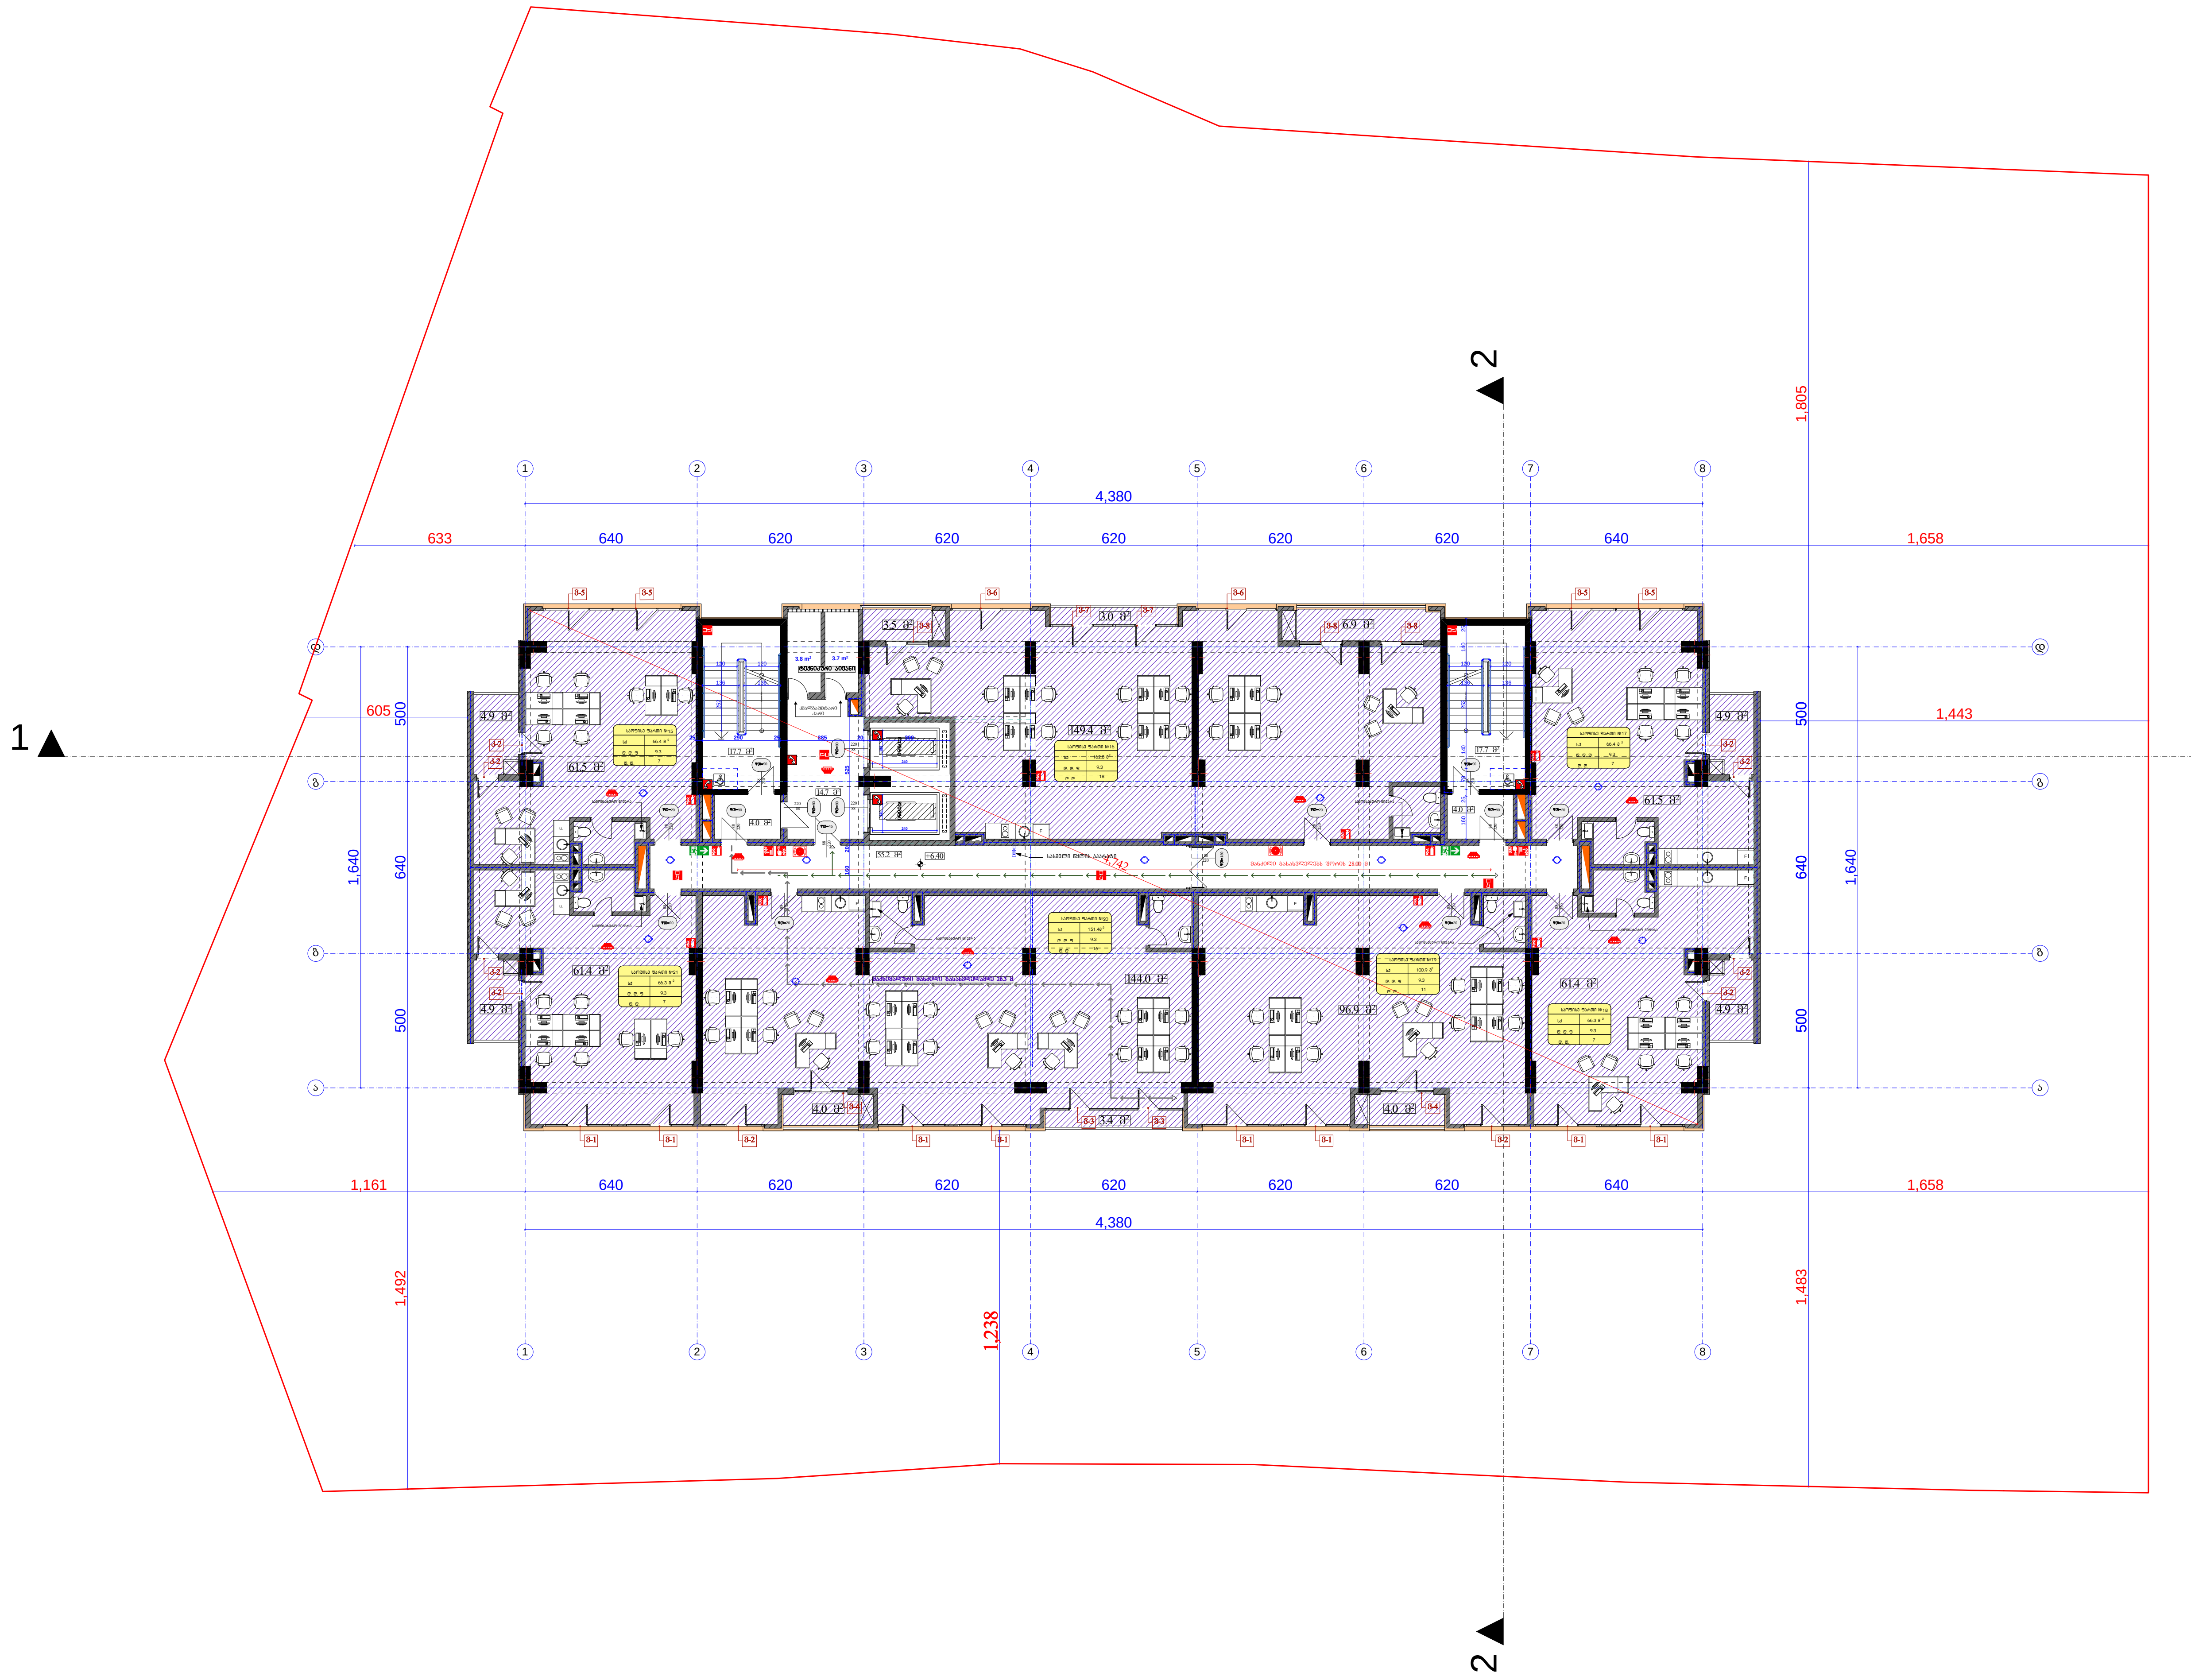

ფორმატი PAPER SIZE		პროექტის № PROJECT #
A - 1		

პირობითი ნიშნები

- საპროექტო ტერიტორიის საზღვარი
- ღერძის ხაზი
- ჭრილის ხაზი

ტექნიკური მაჩვენებლები

საოფისე ფართი: 636.1 კვ.მ

კიბის უჯრედის და სადარბაზოს ფართი: 58.2 კვ.მ

საზაფხულო ფართი: 52.2 კვ.მ

დამხმარე ფართი: 55.2 კვ.მ

საერთო ფართი 801.7 კვ.მ

შენიშვნა:

საპროექტო ნული შეესაბამება აბსოლუტურ ნიშნულს **±0.00=455.5**

დამკვეთი CLIENT	შ.პ.ს. "ტიბინი ჯგუფი"	
პროექტი PROJECT	მრავალფუნქციური შენობა	
მისამართი ADDRESS	ქ. თბილისი, წულუკიძის ქ. №6	
თანამდებობა	გვარი	ხელმოწერა
დირექტორი	ზ.ახალაია	
პრ. ავტორი	ა.მიქუჩაძე	
დაამუშავა	ა.მიქუჩაძე	
	შ.პ.ს. "ტიბინი ჯგუფი"	

არქიტექტურული პროექტი

მასშტაბი SCALE	თარიღი DATE OF ISSUE	
1:250	ნახაზი DRVG. გეგმა ნიშნულზე +6.40	
სტადია STAGE	ფურც. PAGES	სულ ALL
არქ. პროექტი		

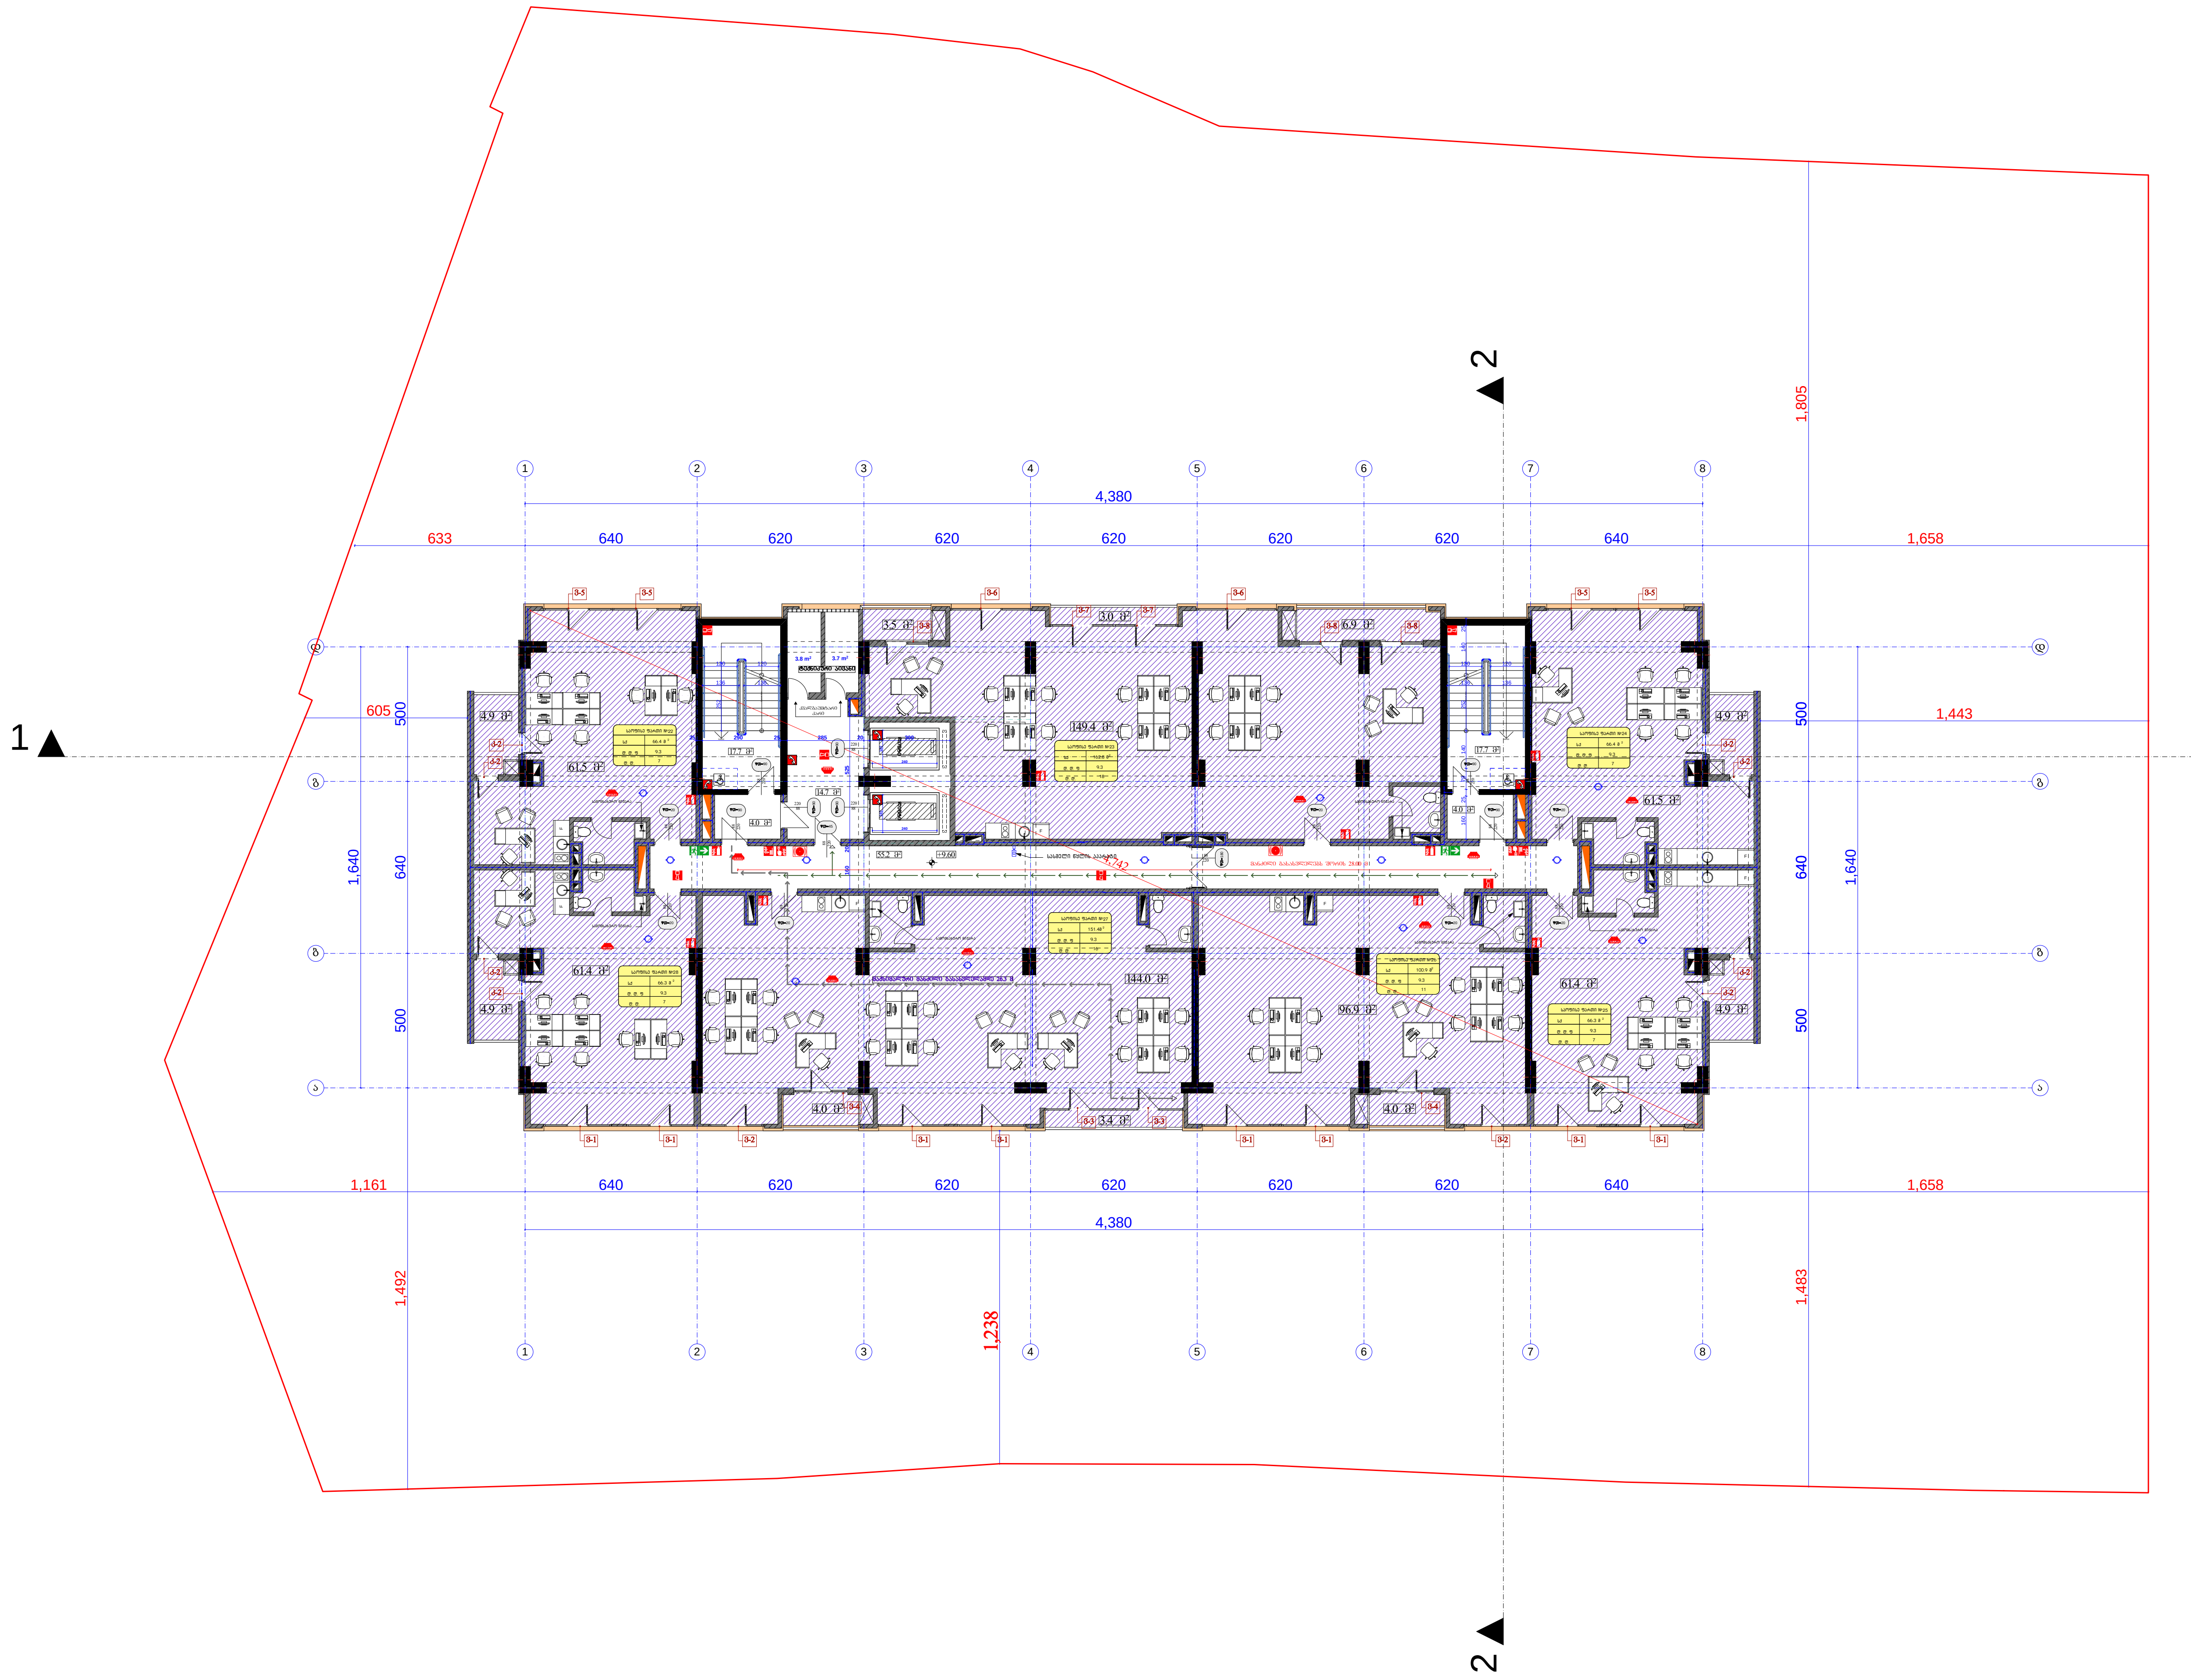

ფორმატი PAPER SIZE		პროექტის № PROJECT #
A - 1		

პირობითი ნიშნები

საპროექტო ტერიტორიის საზღვარი

ღერძის ხაზი

ჭრილის ხაზი

ტექნიკური მაჩვენებლები

საოფისე ფართი: 636.1 კვ.მ

კიბის უჯრედის და სადარბაზოს ფართი: 58.2 კვ.მ

საზაფხულო ფართი: 52.2 კვ.მ

დამხმარე ფართი: 55.2 კვ.მ

საერთო ფართი 801.7 კვ.მ

შენიშვნა:

საპროექტო ნული შეესაბამება აბსოლუტურ ნიშნულს **±0.00=455.5**

დამკვეთი CLIENT	შ.პ.ს. "ტიბინი ჯგუფი"	
პროექტი PROJECT	მრავალფუნქციური შენობა	
მისამართი ADDRESS	ქ. თბილისი, წულუკიძის ქ. №6	
თანამდებობა	გვარი	ხელმოწერა
დირექტორი	ზ.ახალაია	
პრ. ავტორი	ა.მიქუჩაძე	
დაამუშავა	ა.მიქუჩაძე	

შ.პ.ს. "ტიბინი ჯგუფი"

არქიტექტურული პროექტი

მასშტაბი SCALE	თარიღი DATE OF ISSUE		
1:250	ნახაზი DRVG. გეგმა ნიშნულზე +9.60		
სტადია STAGE	ფურც. PAGES	სულ ALL	
არქ. პროექტი			

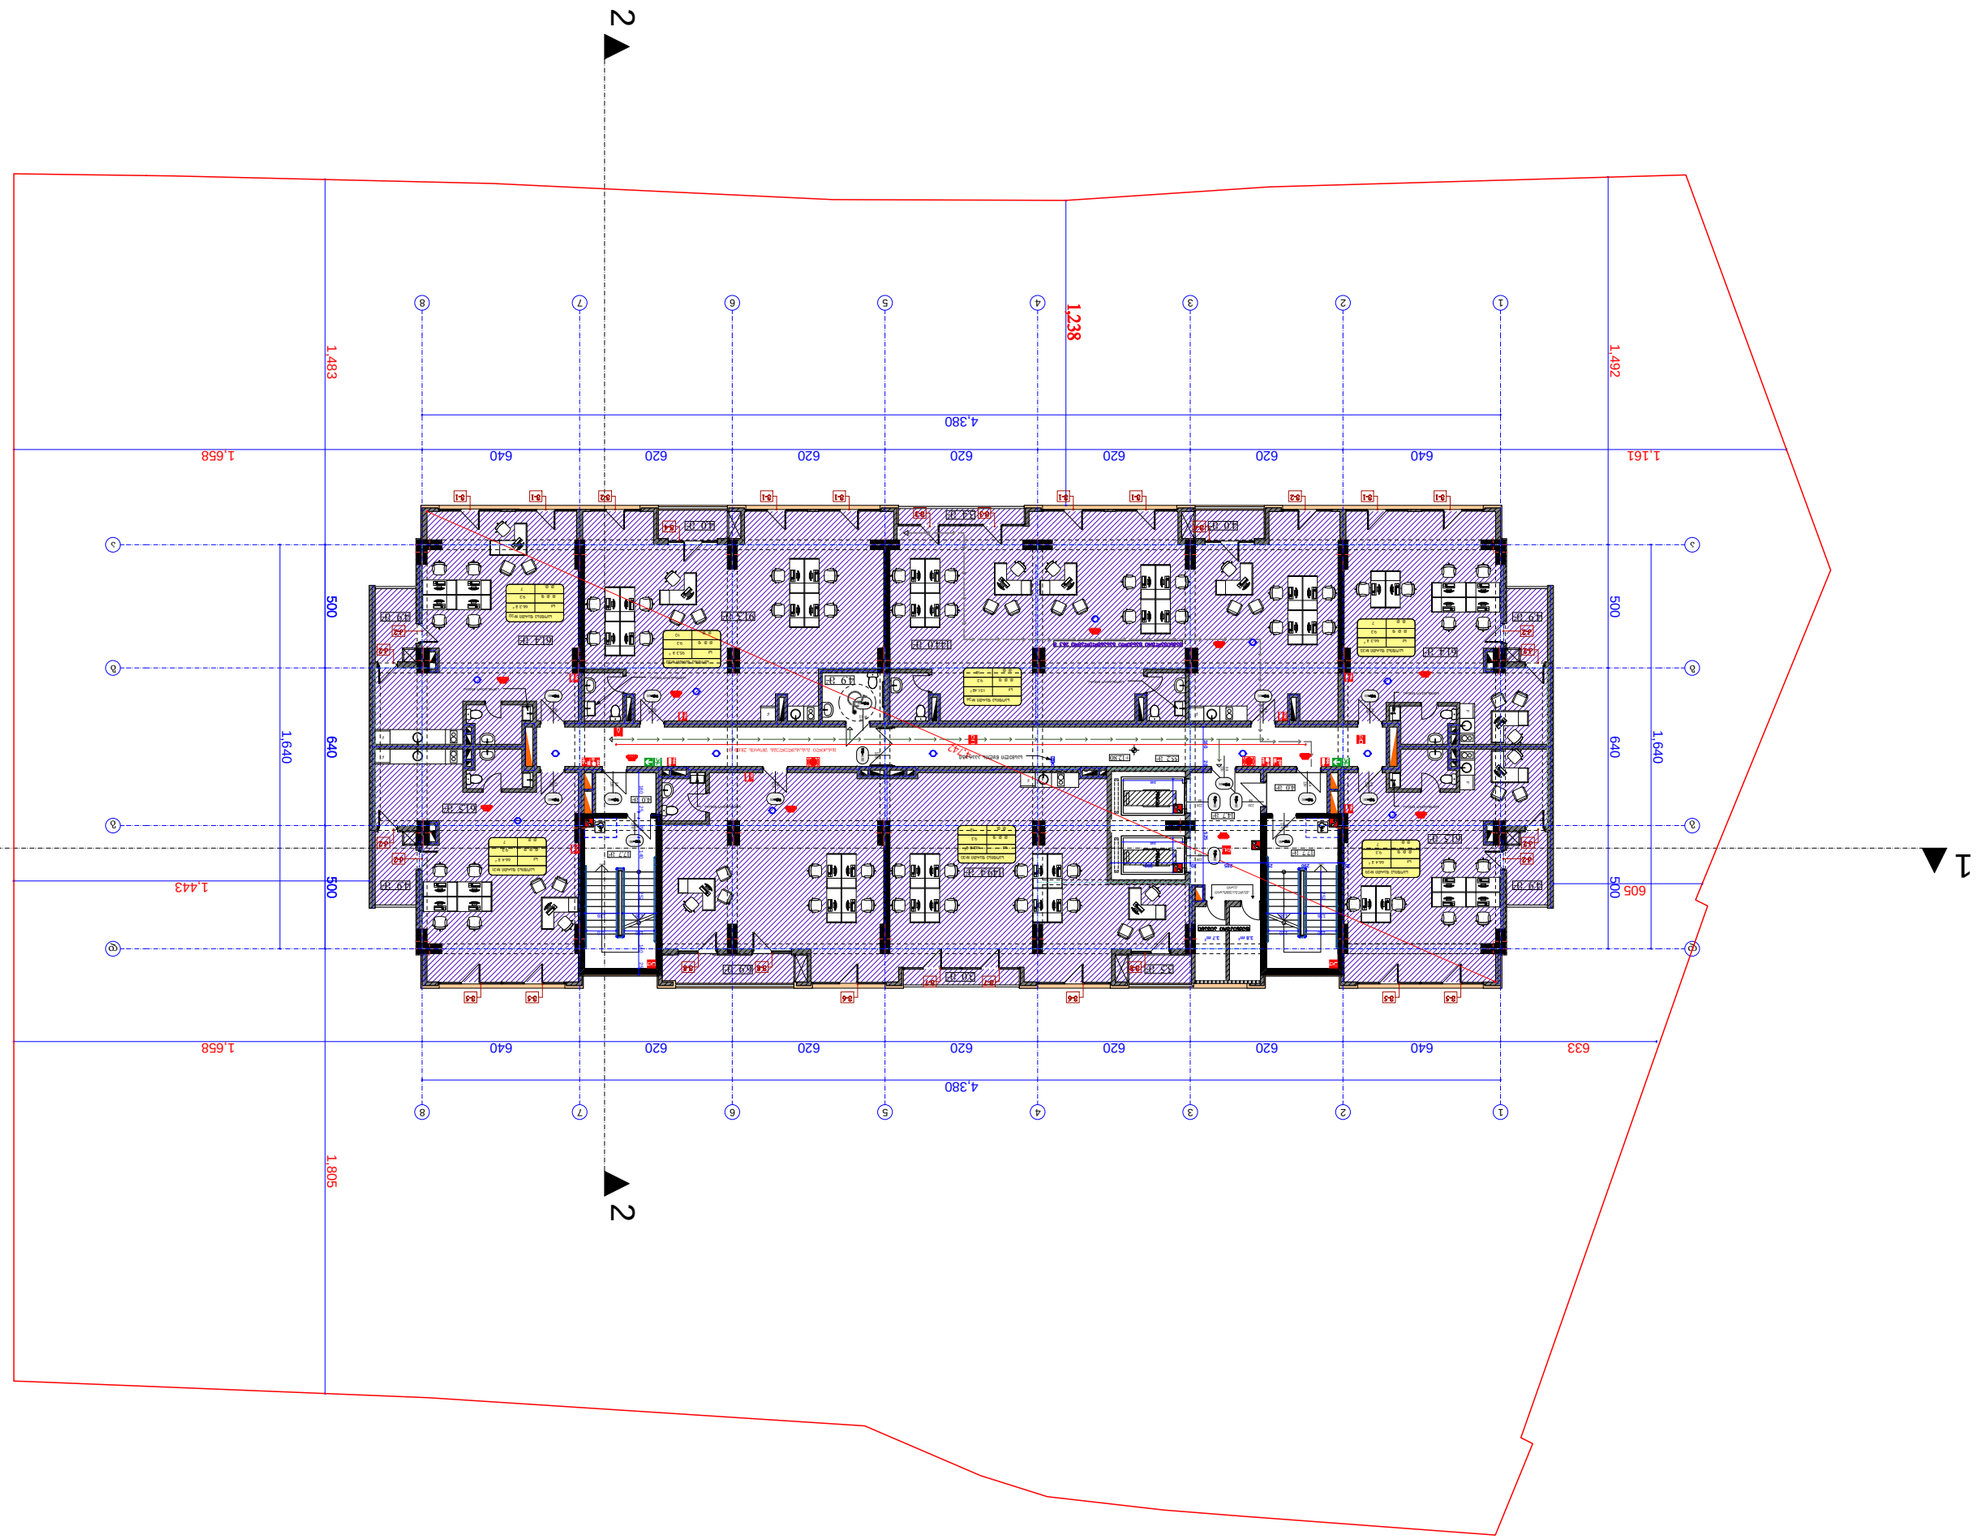

ფორმატი PAPER SIZE	A - 1
პროექტის № PROJECT #	








ფორმატი PAPER SIZE	A - 1
პროექტის № PROJECT #

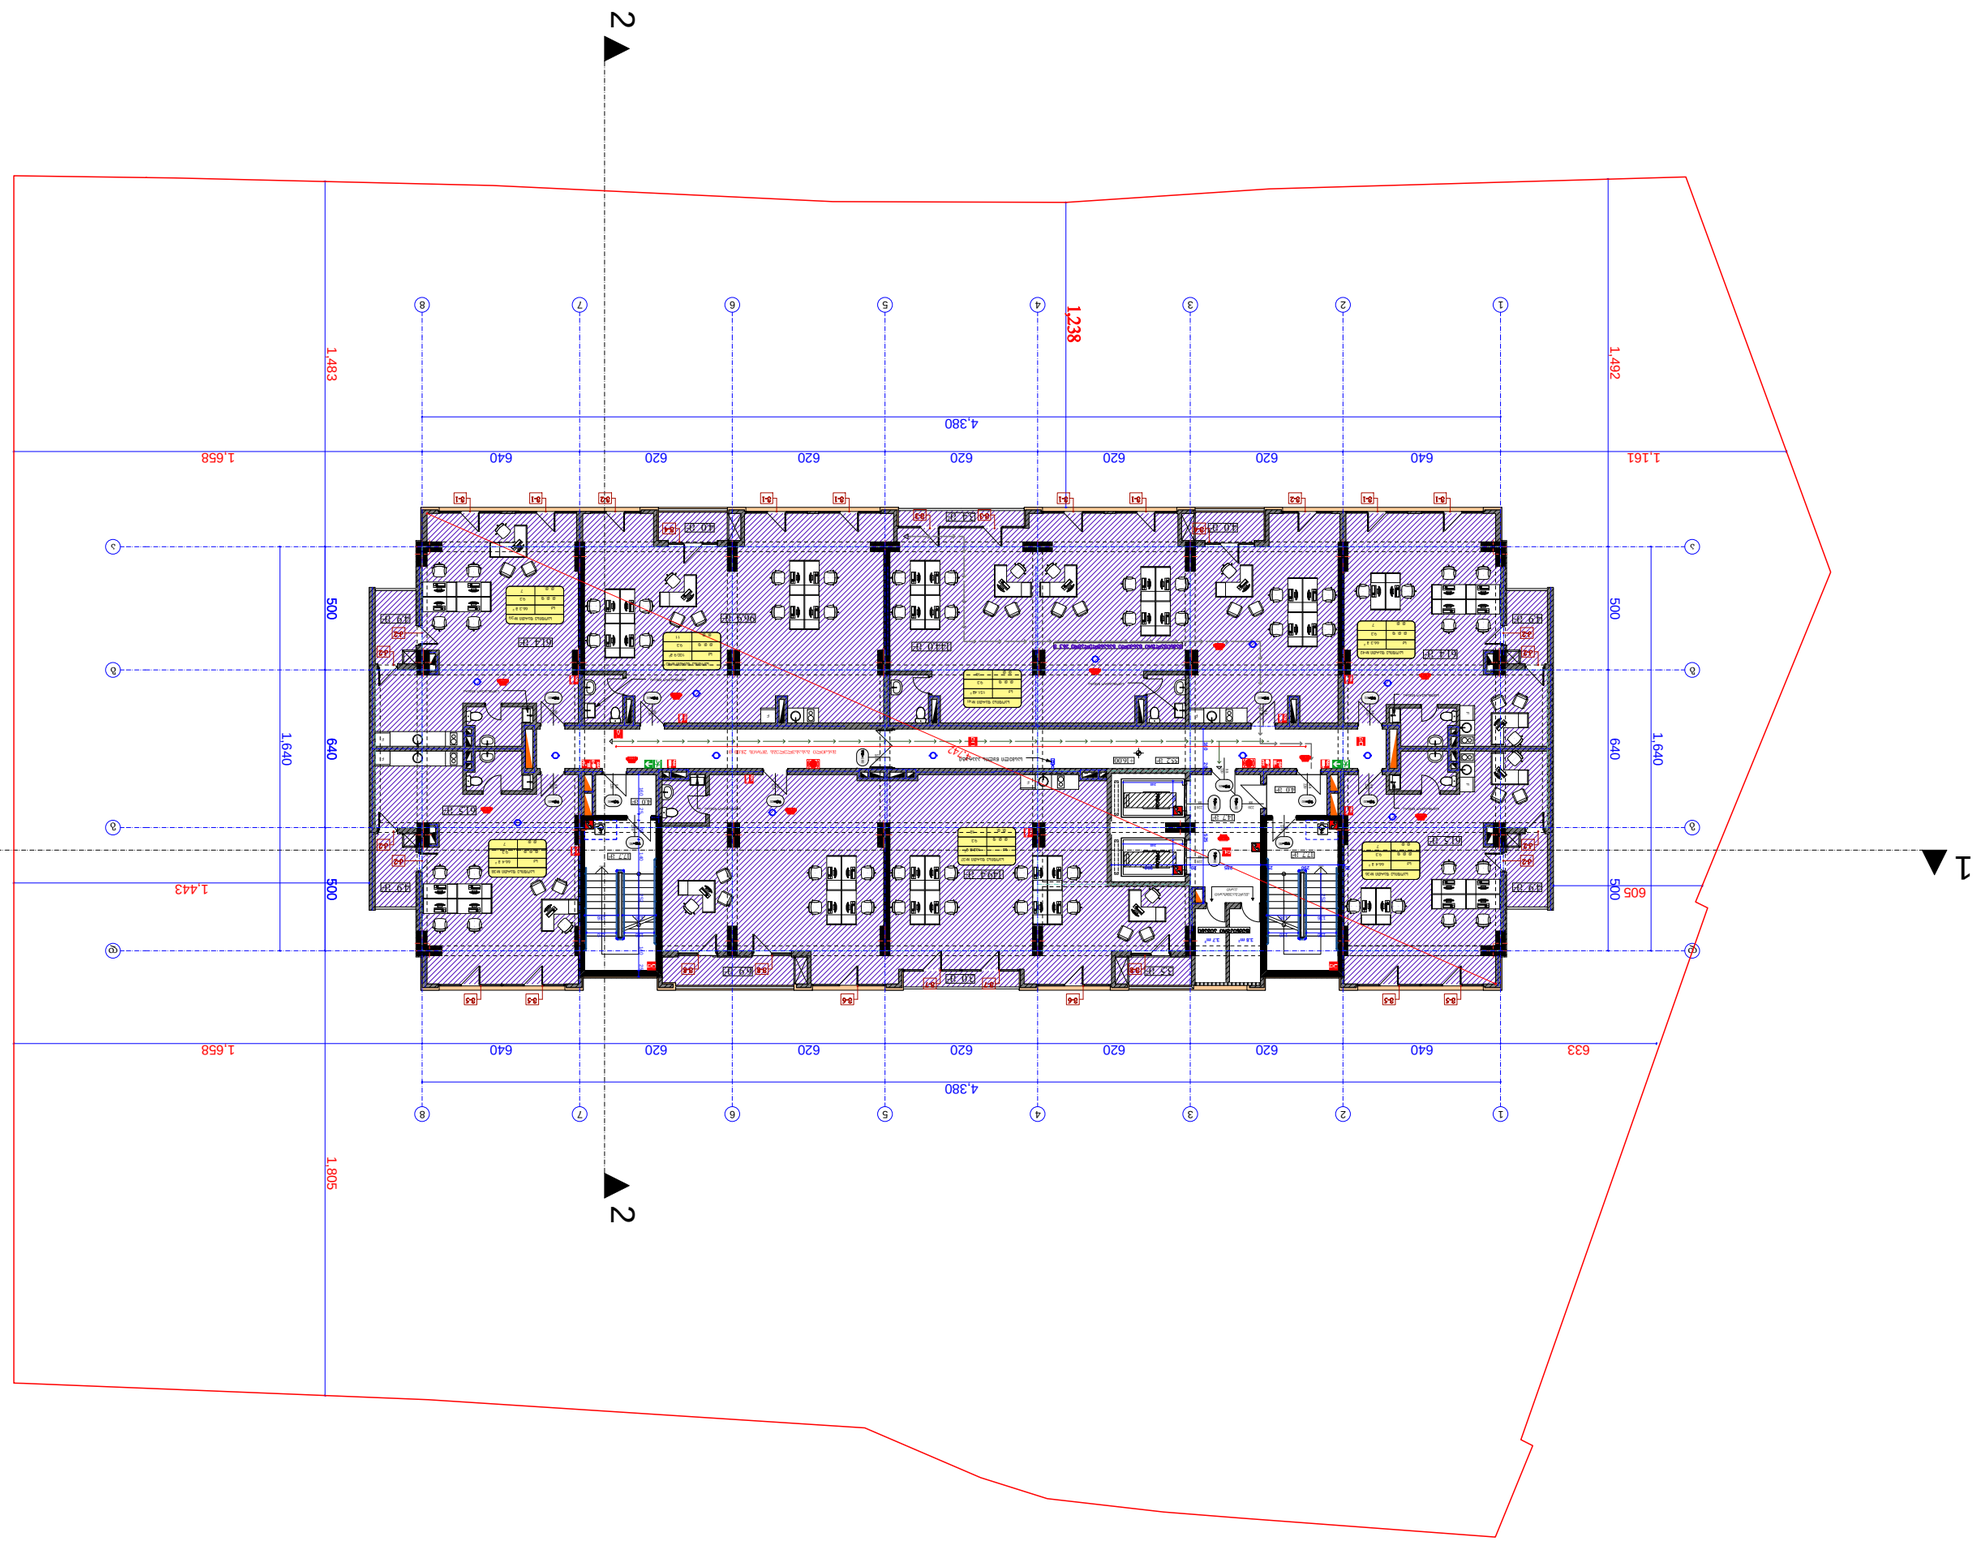

ფაილის № FILE #	პროექტის № PROJECT #
ფორმატი PAPER SIZE	
A - 1	










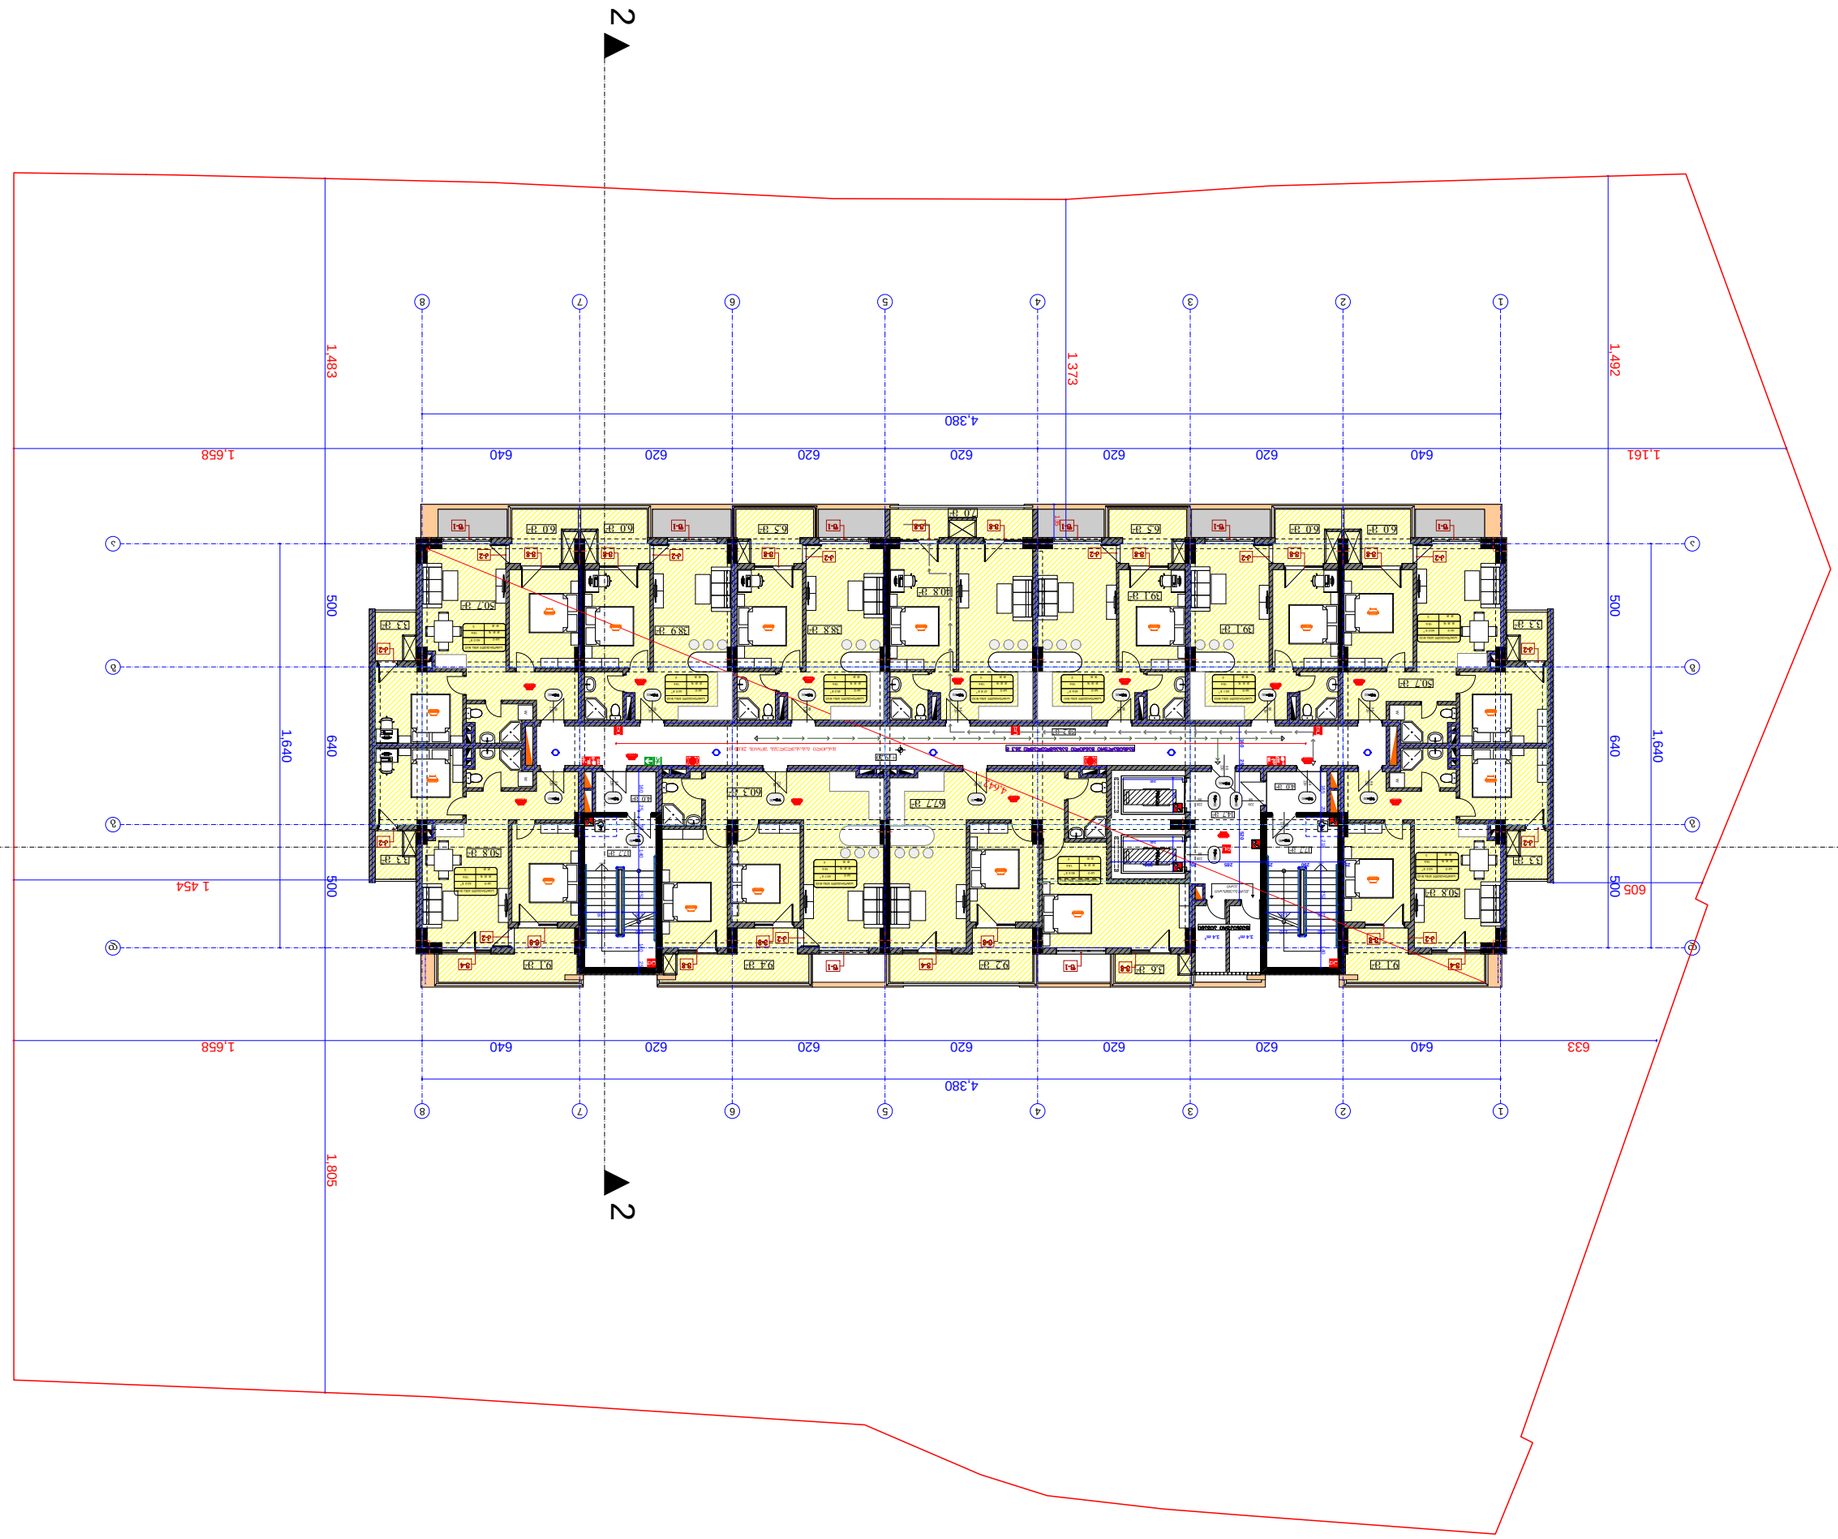

PAPER SIZE	A - 1
PROJECT #	












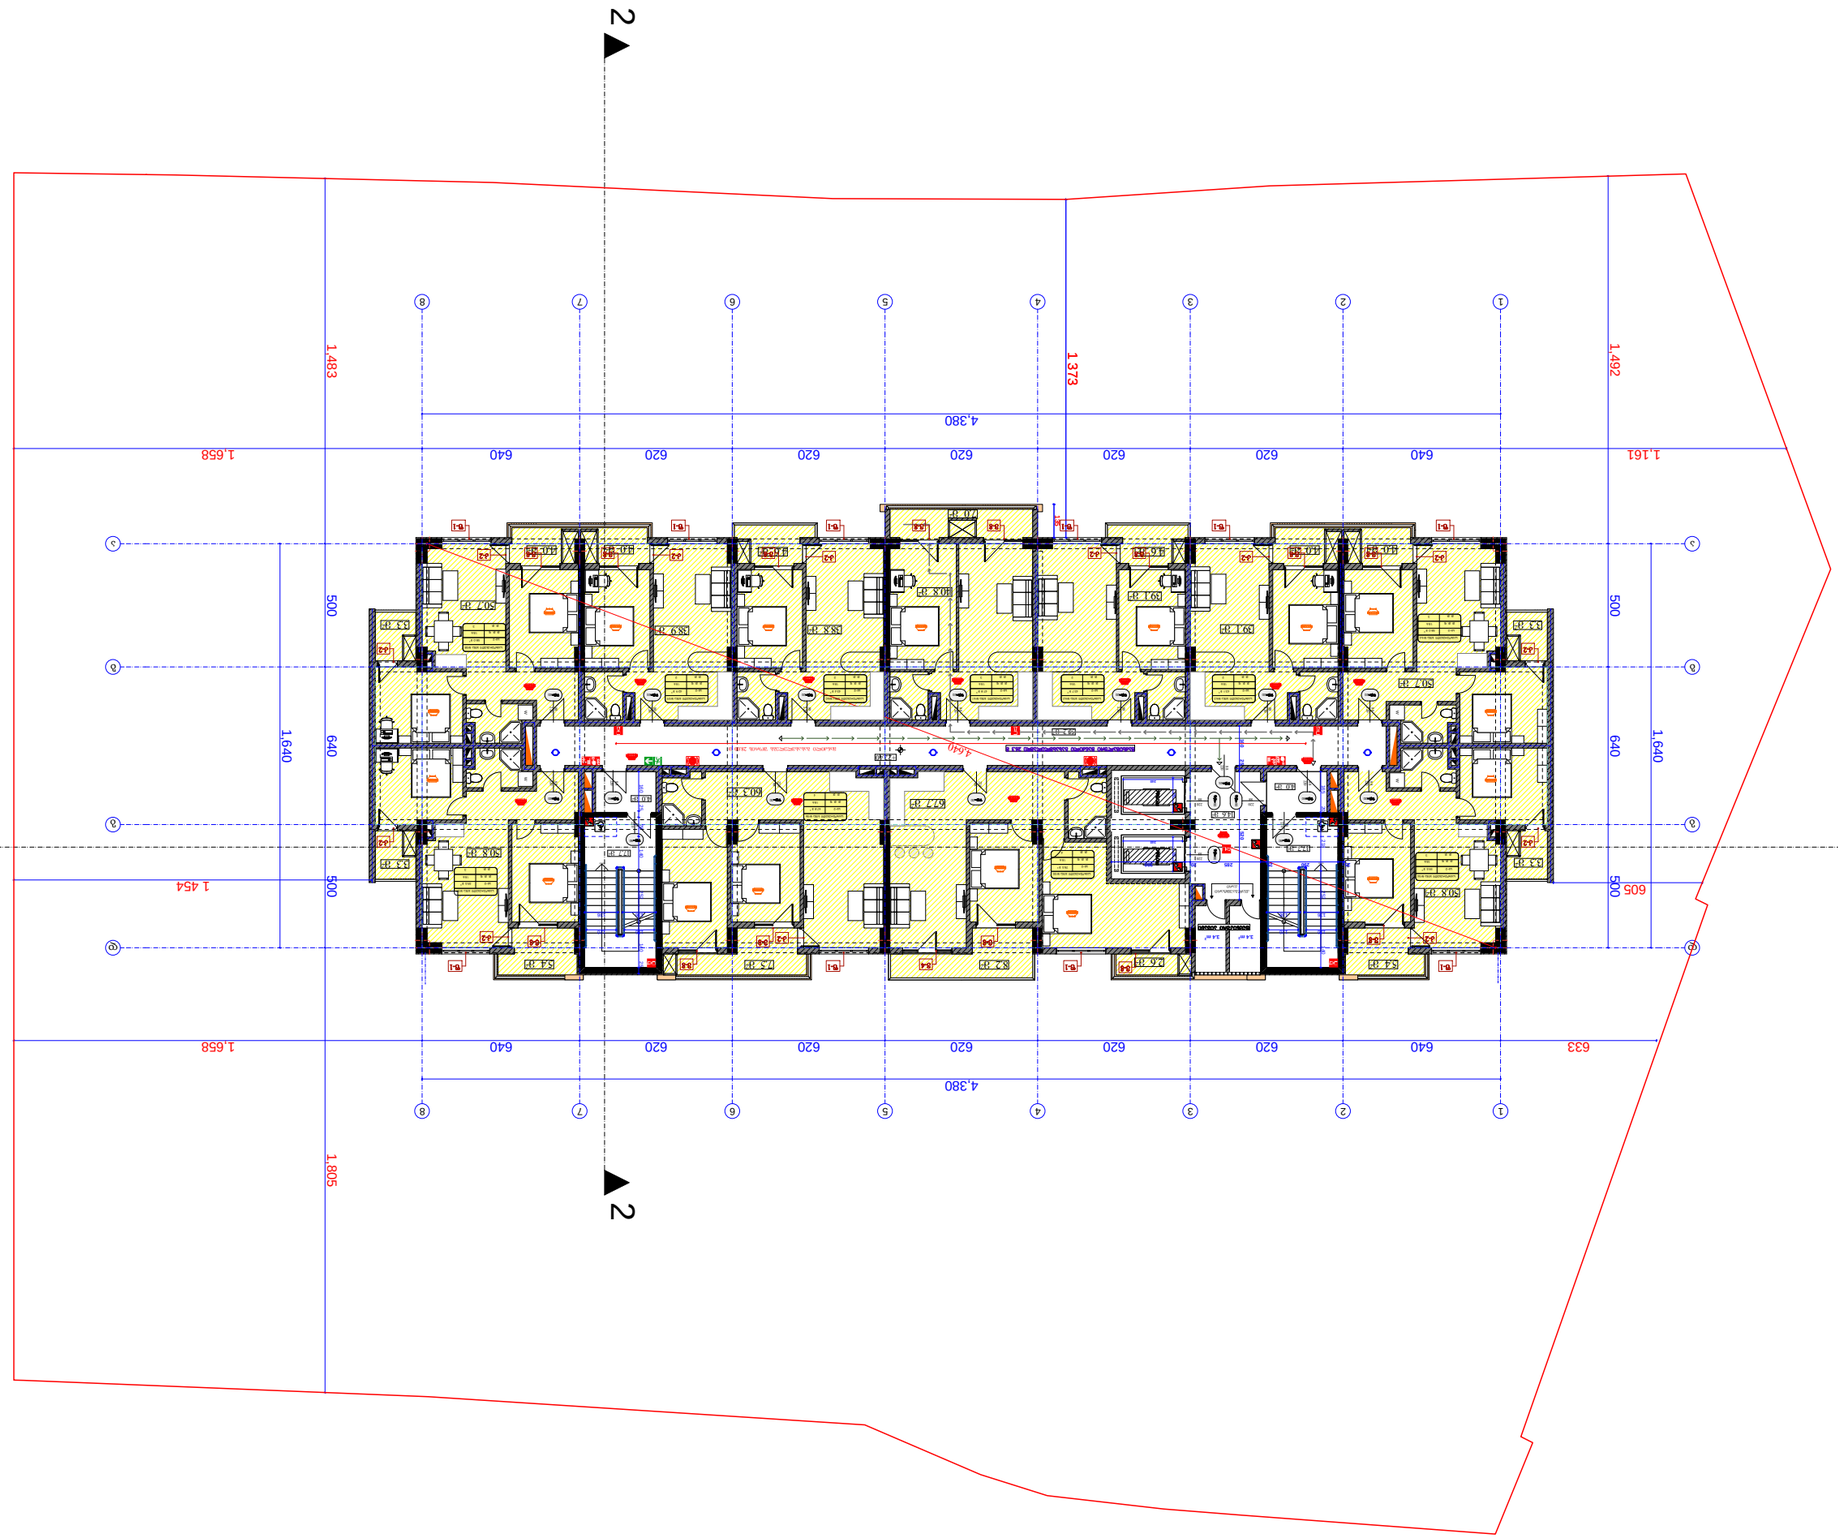

ფურცლის PAPER SIZE	A - 1
პროექტის # PROJECT	




ავტორი:	
შემსრულებელი:	
ხელმძღვანელი:	
კონტროლი:	
ინსპექტირება:	
ექსპერტიზა:	



ნახ. ტიპი		

ნაკვეთის საზღვარი

±0.00=455.5

ნიშნული ზღვის დონიდან

ნახაზის ნომერი

ნახაზის დასახელება

ნაკვეთის საზღვარი

ნაკვეთის საზღვარი

**ნაკვეთის საზღვარი

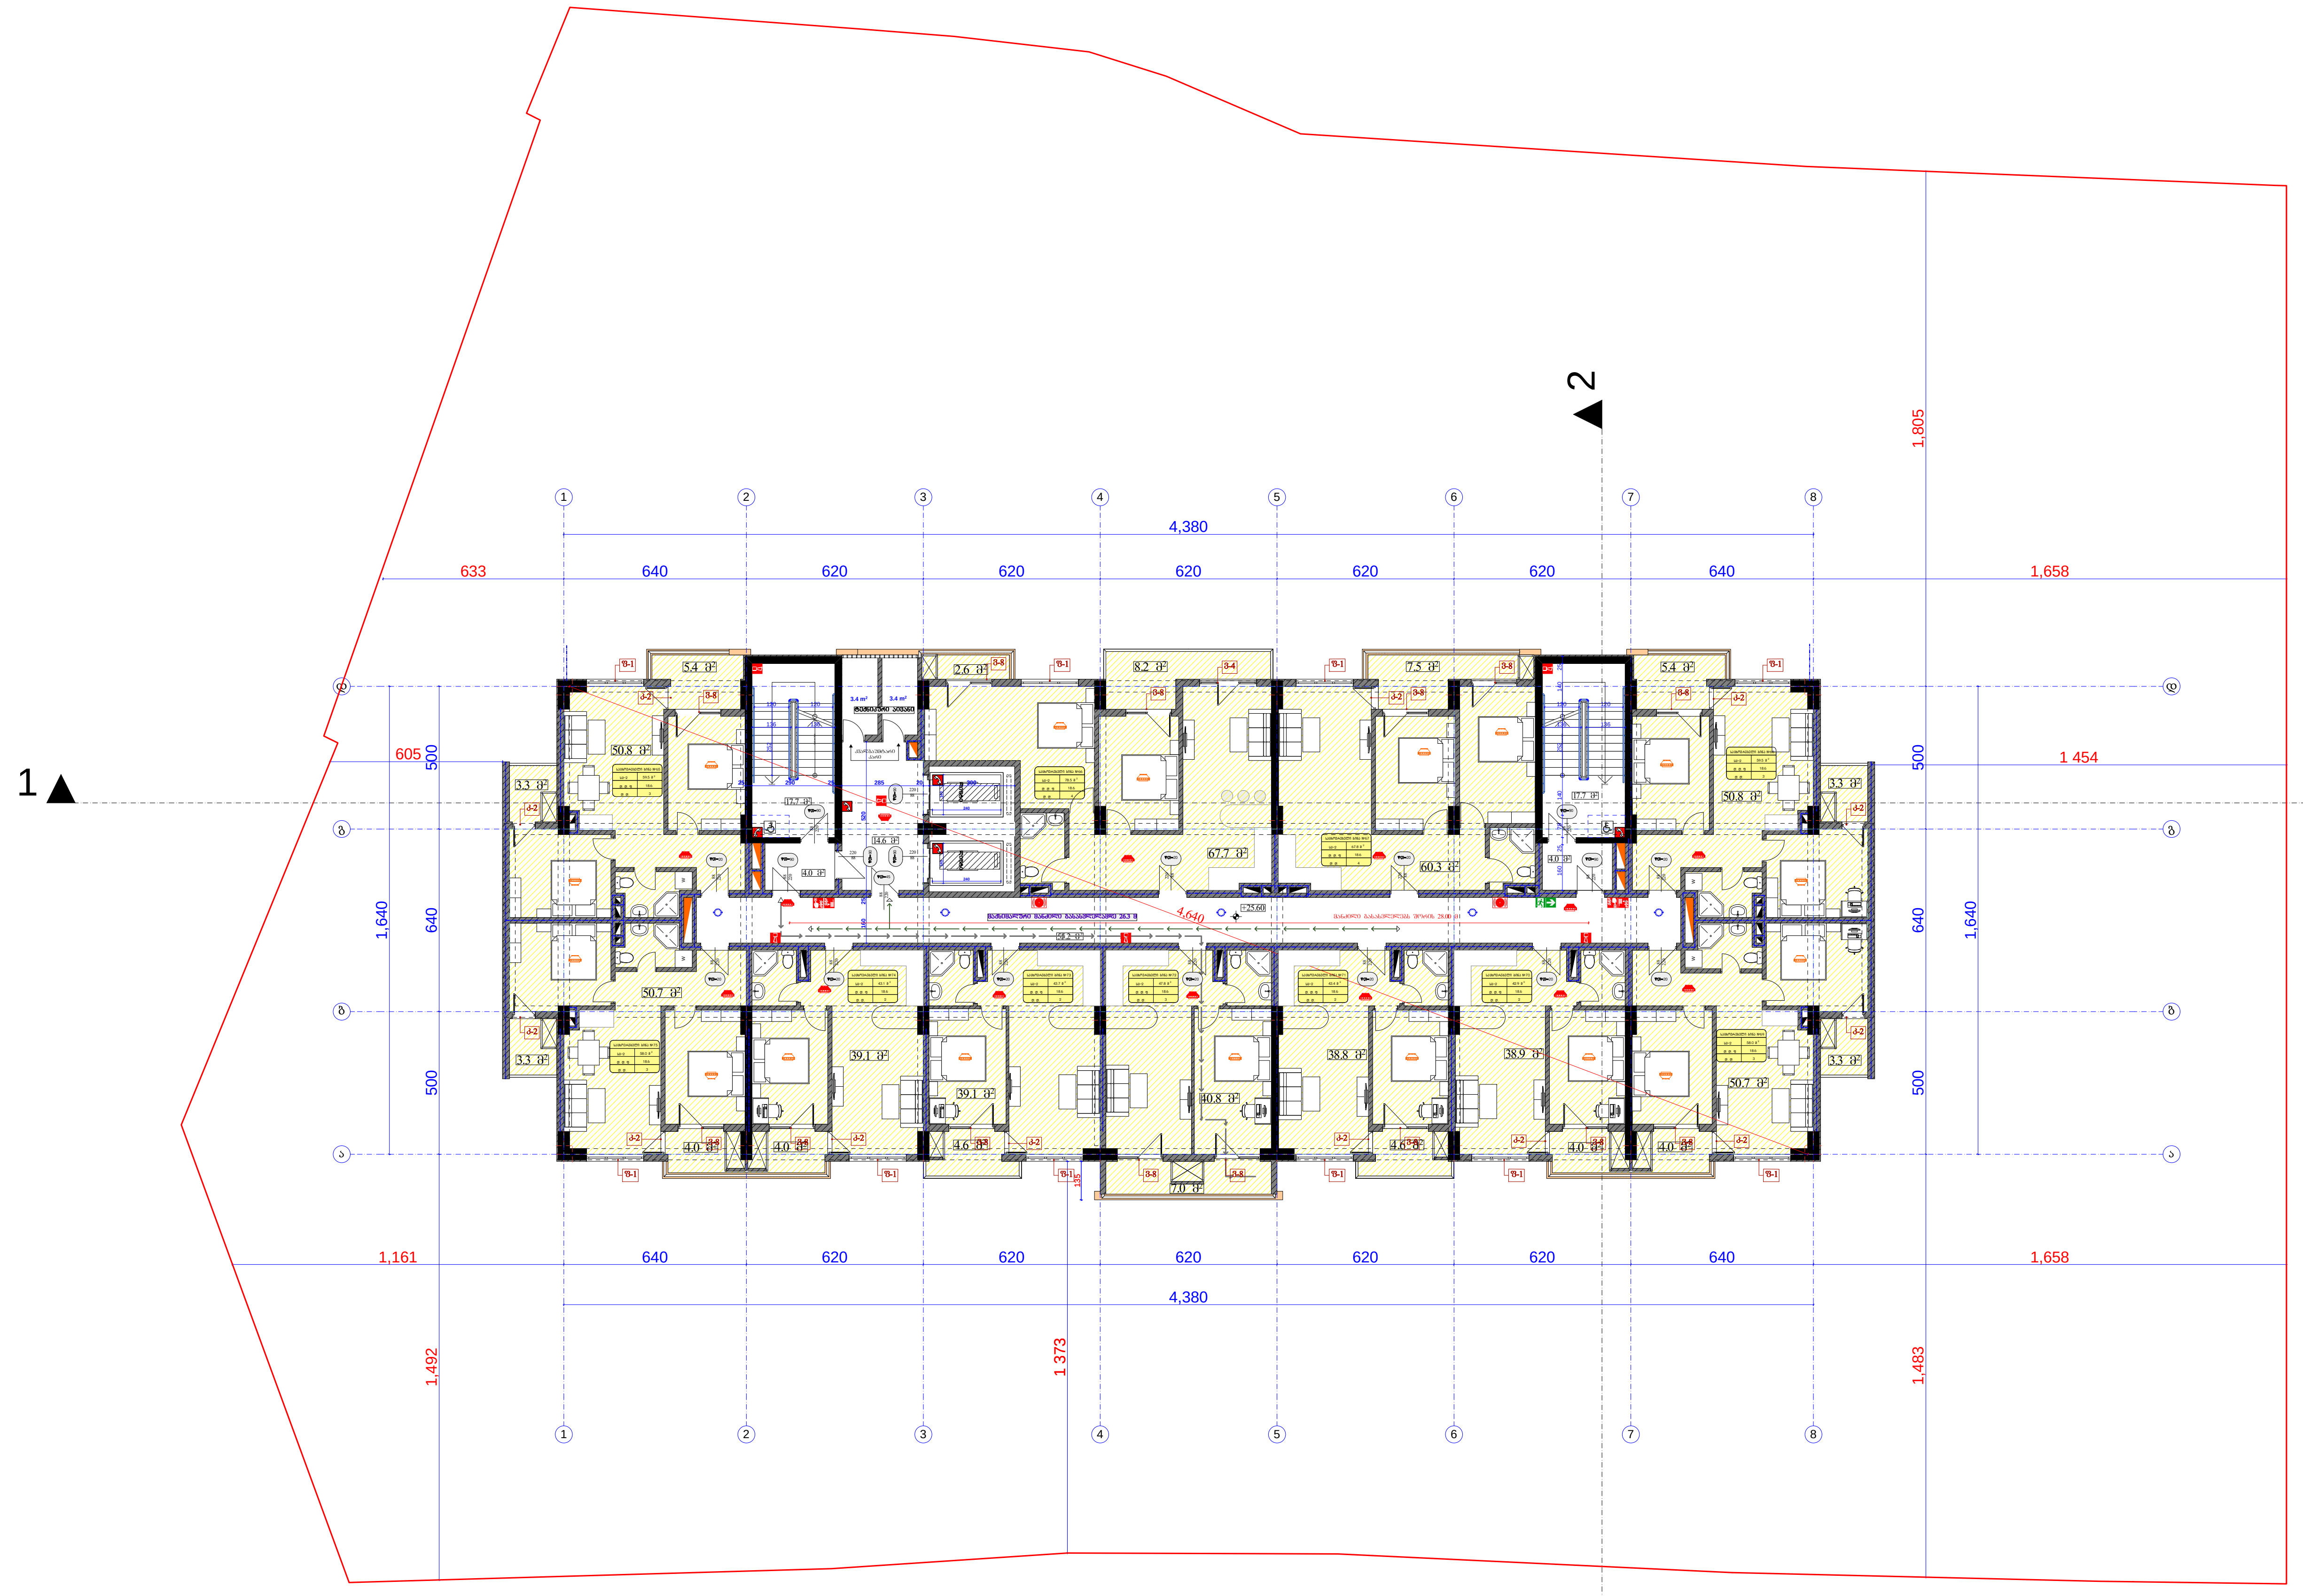

ფორმატი PAPER SIZE		პროექტის № PROJECT #
A - 1		

პირობითი ნიშნები

საპროექტო ტერიტორიის საზღვარი

ღერძის ხაზი

ჭრილის ხაზი

ტექნიკური მაჩვენებლები

საცხოვრებელი ფართი: 527.4 კვ.მ

კიბის უჯრედის და სადარბაზოს ფართი: 58.2 კვ.მ

საზაფხულო ფართი: 81.1 კვ.მ

დამხმარე ფართი: 55.2 კვ.მ

საერთო ფართი 721.9 კვ.მ

შენიშვნა:

საპროექტო ნული შეესაბამება აბსოლუტურ ნიშნულს **±0.00=455.5**

დამკვეთი CLIENT	შ.პ.ს. "ტიბინი ჯგუფი"
პროექტი PROJECT	მრავალფუნქციური შენობა
მისამართი ADDRESS	ქ. თბილისი, წულუკიძის ქ. №6

თანამდებობა	გვარი	ხელმოწერა
დირექტორი	ზ.ახალაია	
პრ. ავტორი	ა.მიქუჩაძე	
დაამუშავა	ა.მიქუჩაძე	

შ.პ.ს. "ტიბინი ჯგუფი"

არქიტექტურული პროექტი

მასშტაბი SCALE	თარიღი DATE OF ISSUE	
1:250	ნახაზი DRVG. გეგმა ნიშნულზე +25.60	
სტადია STAGE	ფურც. PAGES	სულ ALL
არქ. პროექტი		

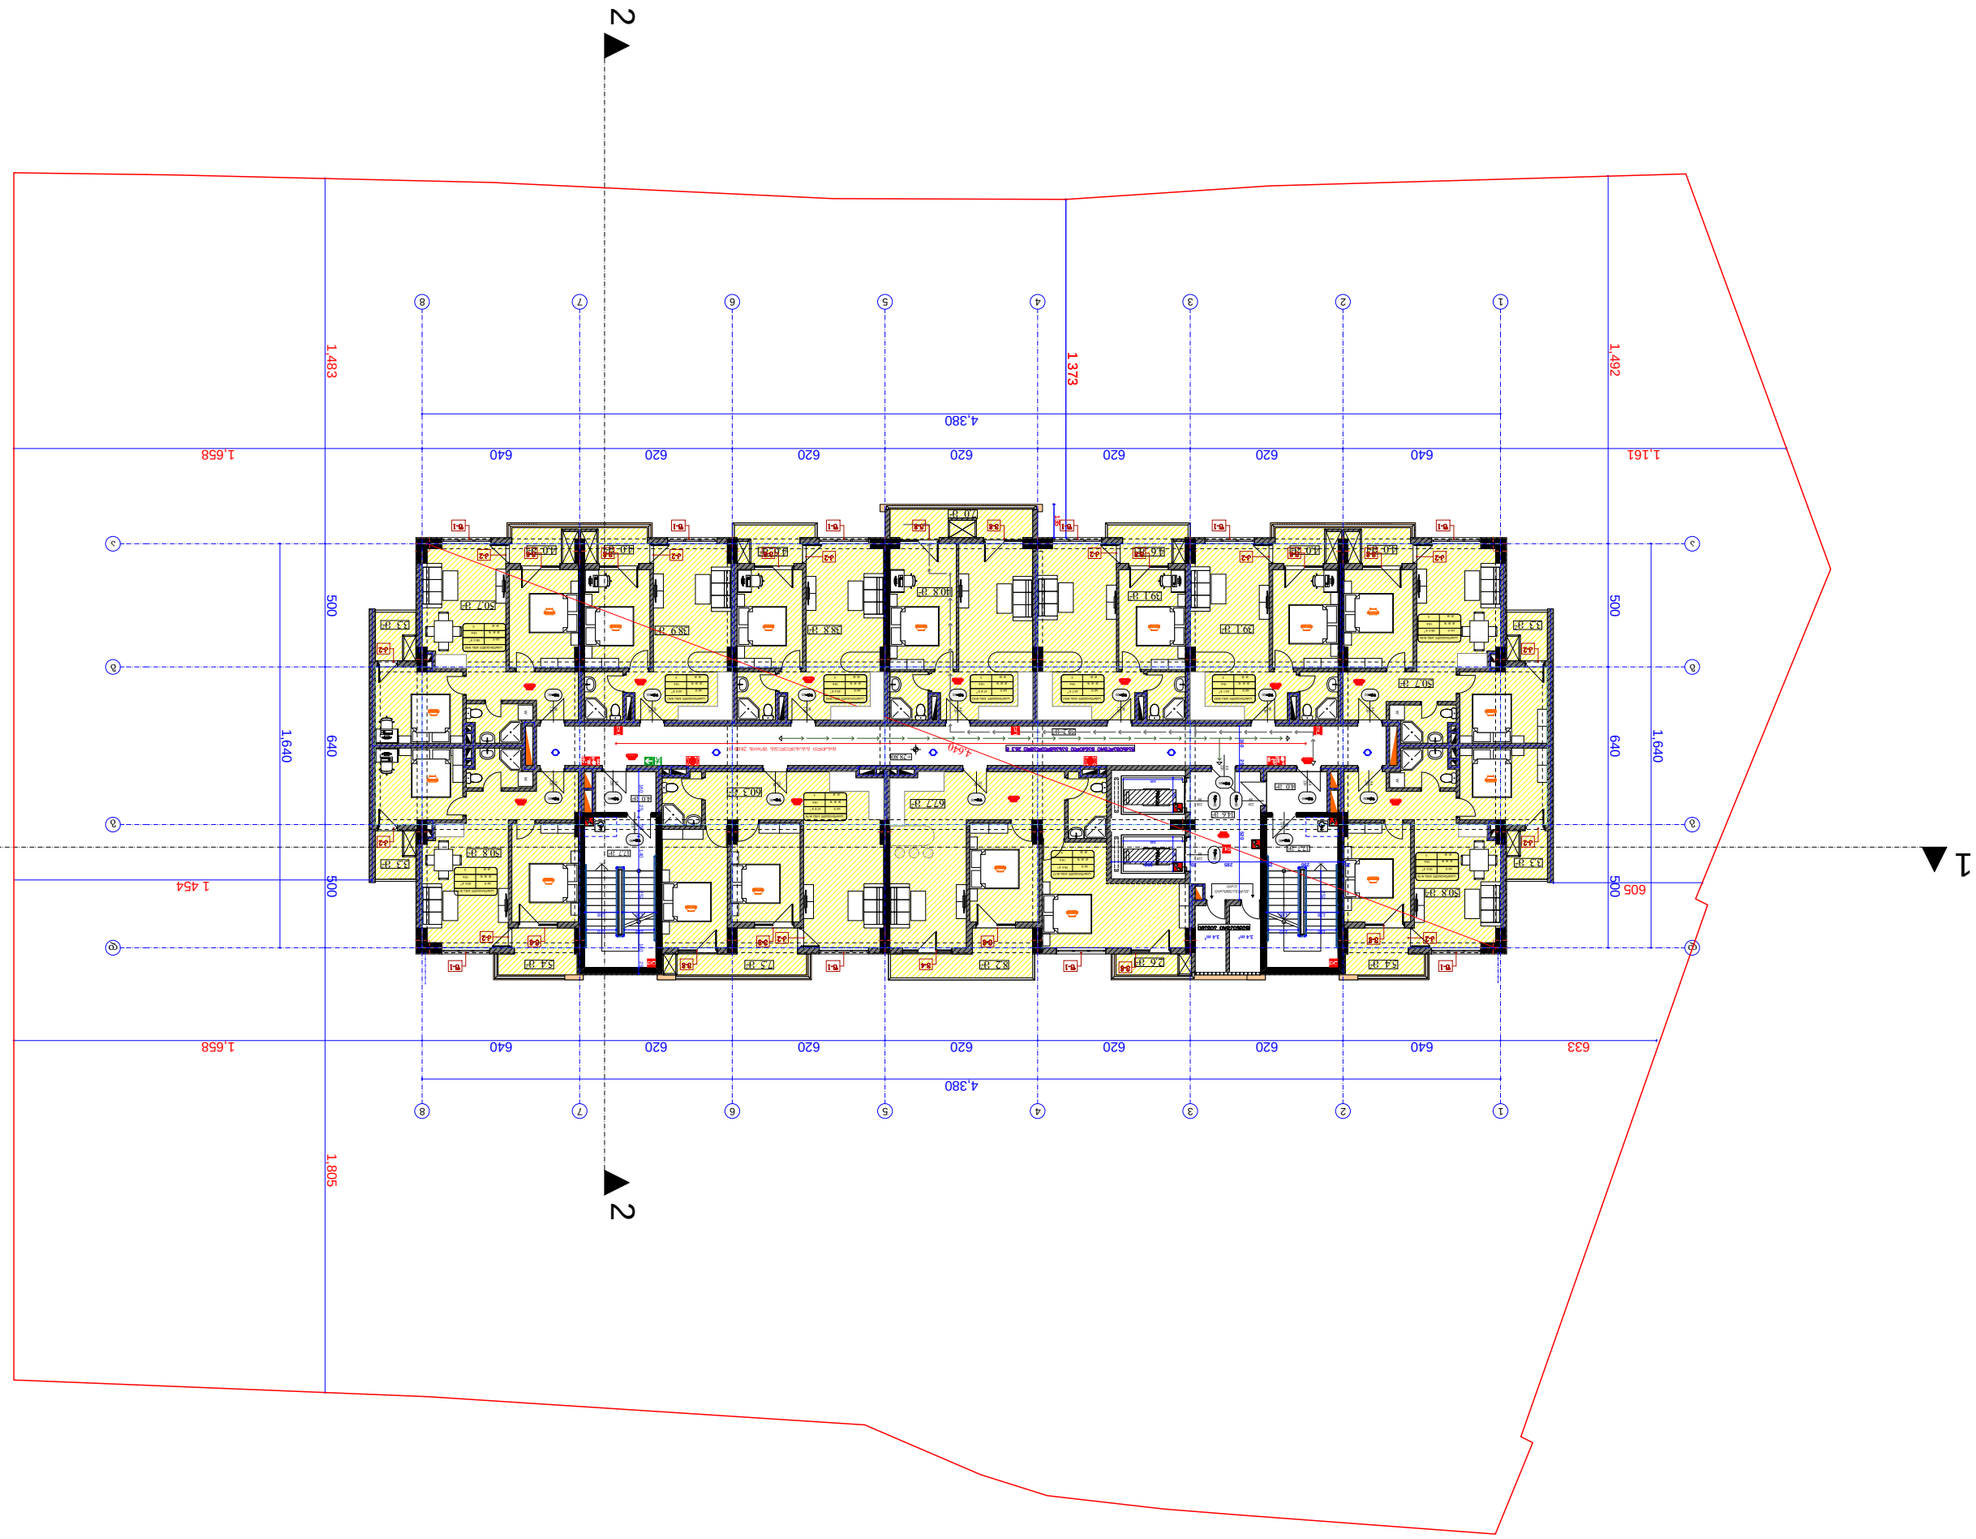


















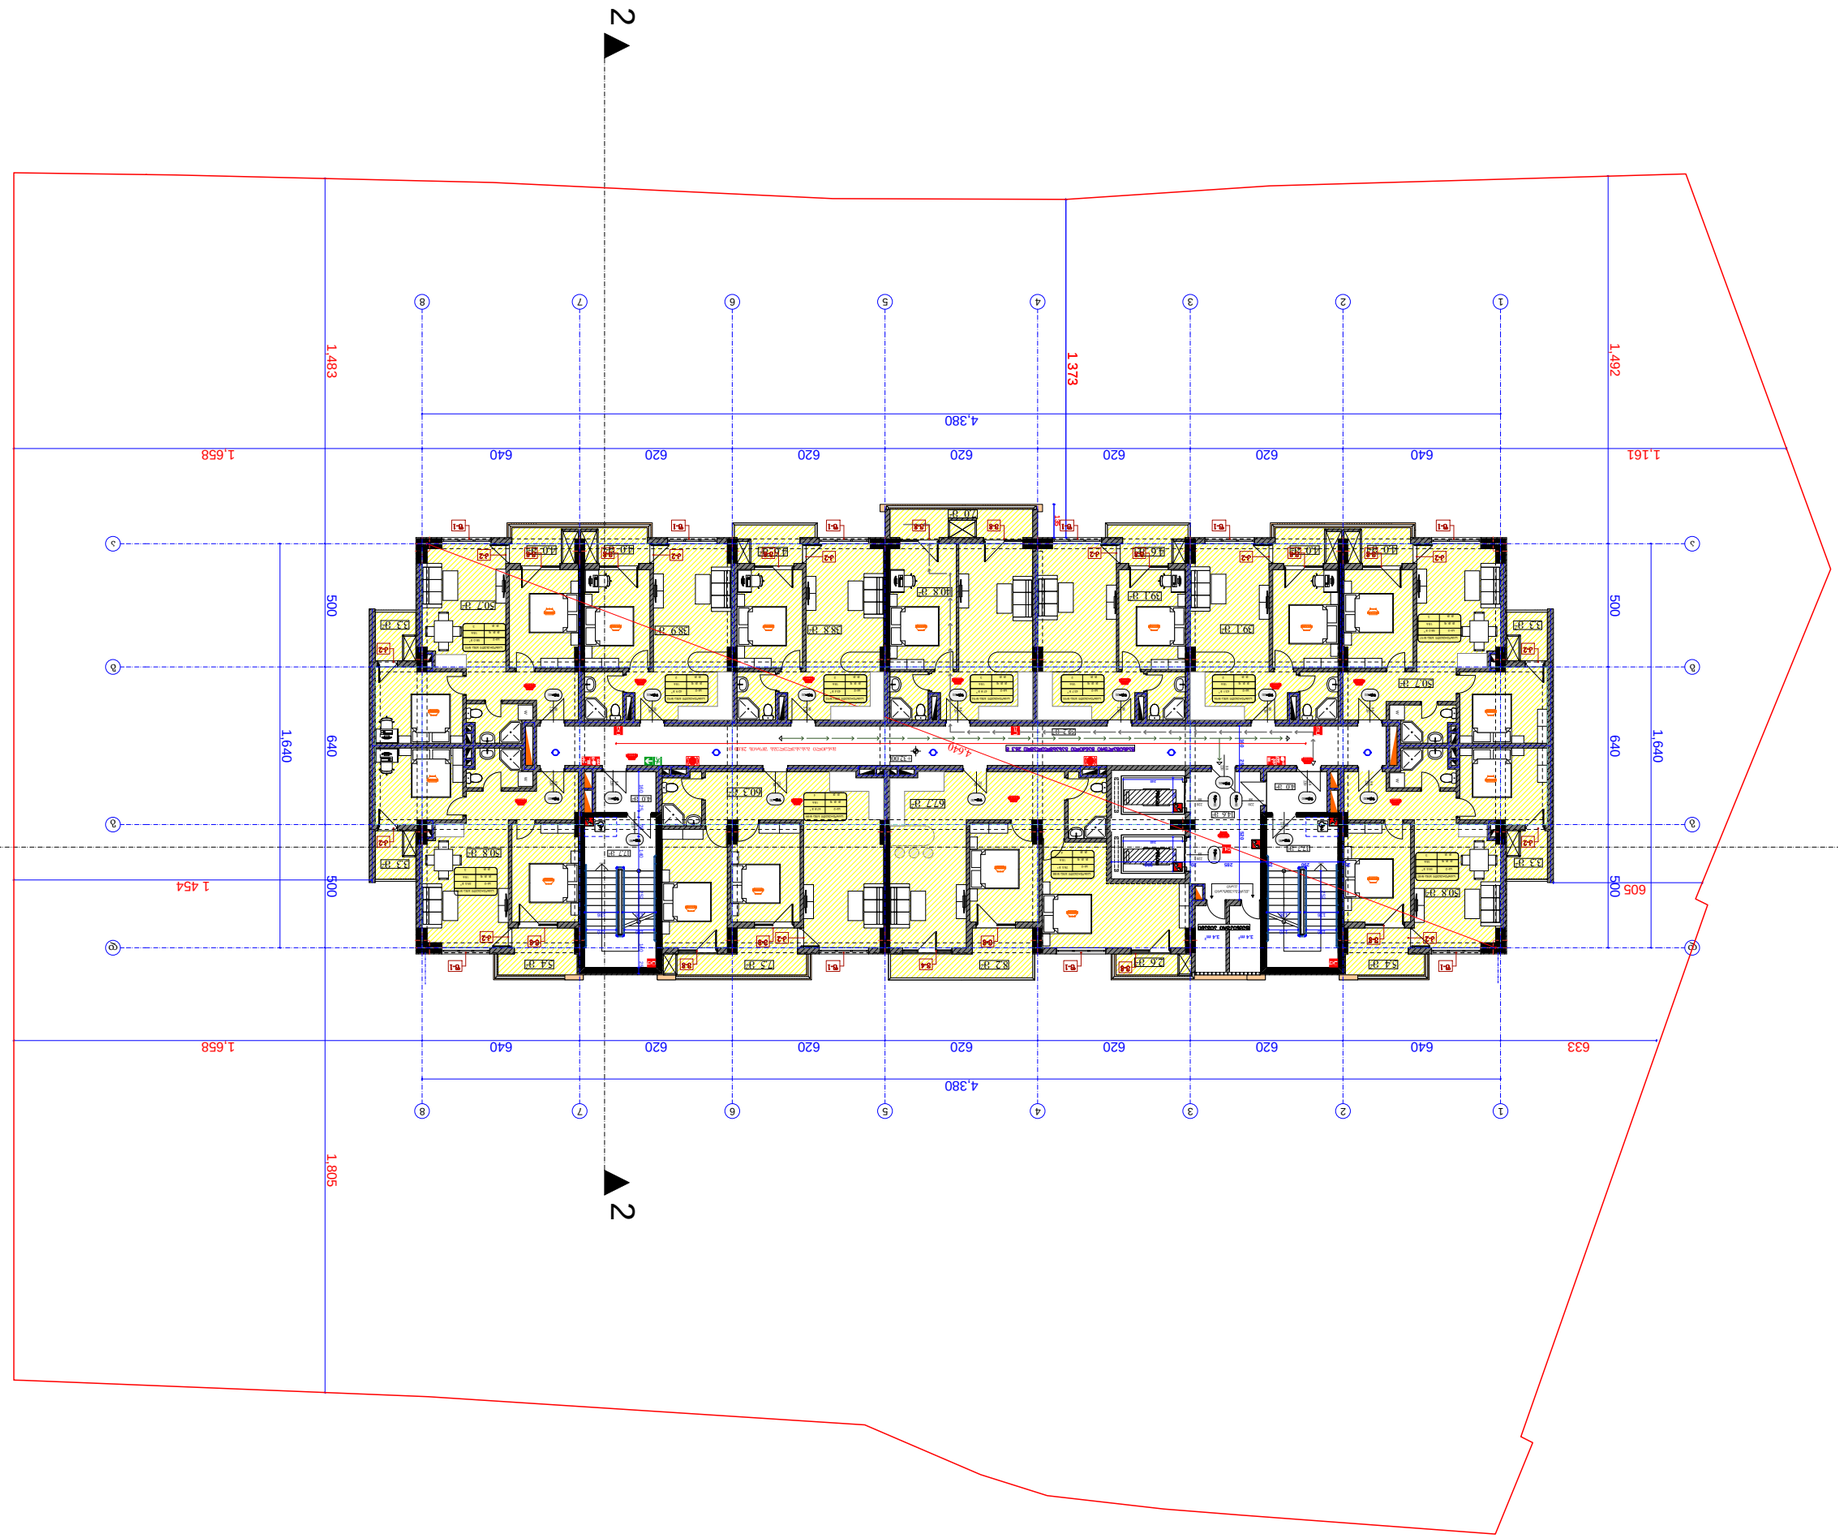









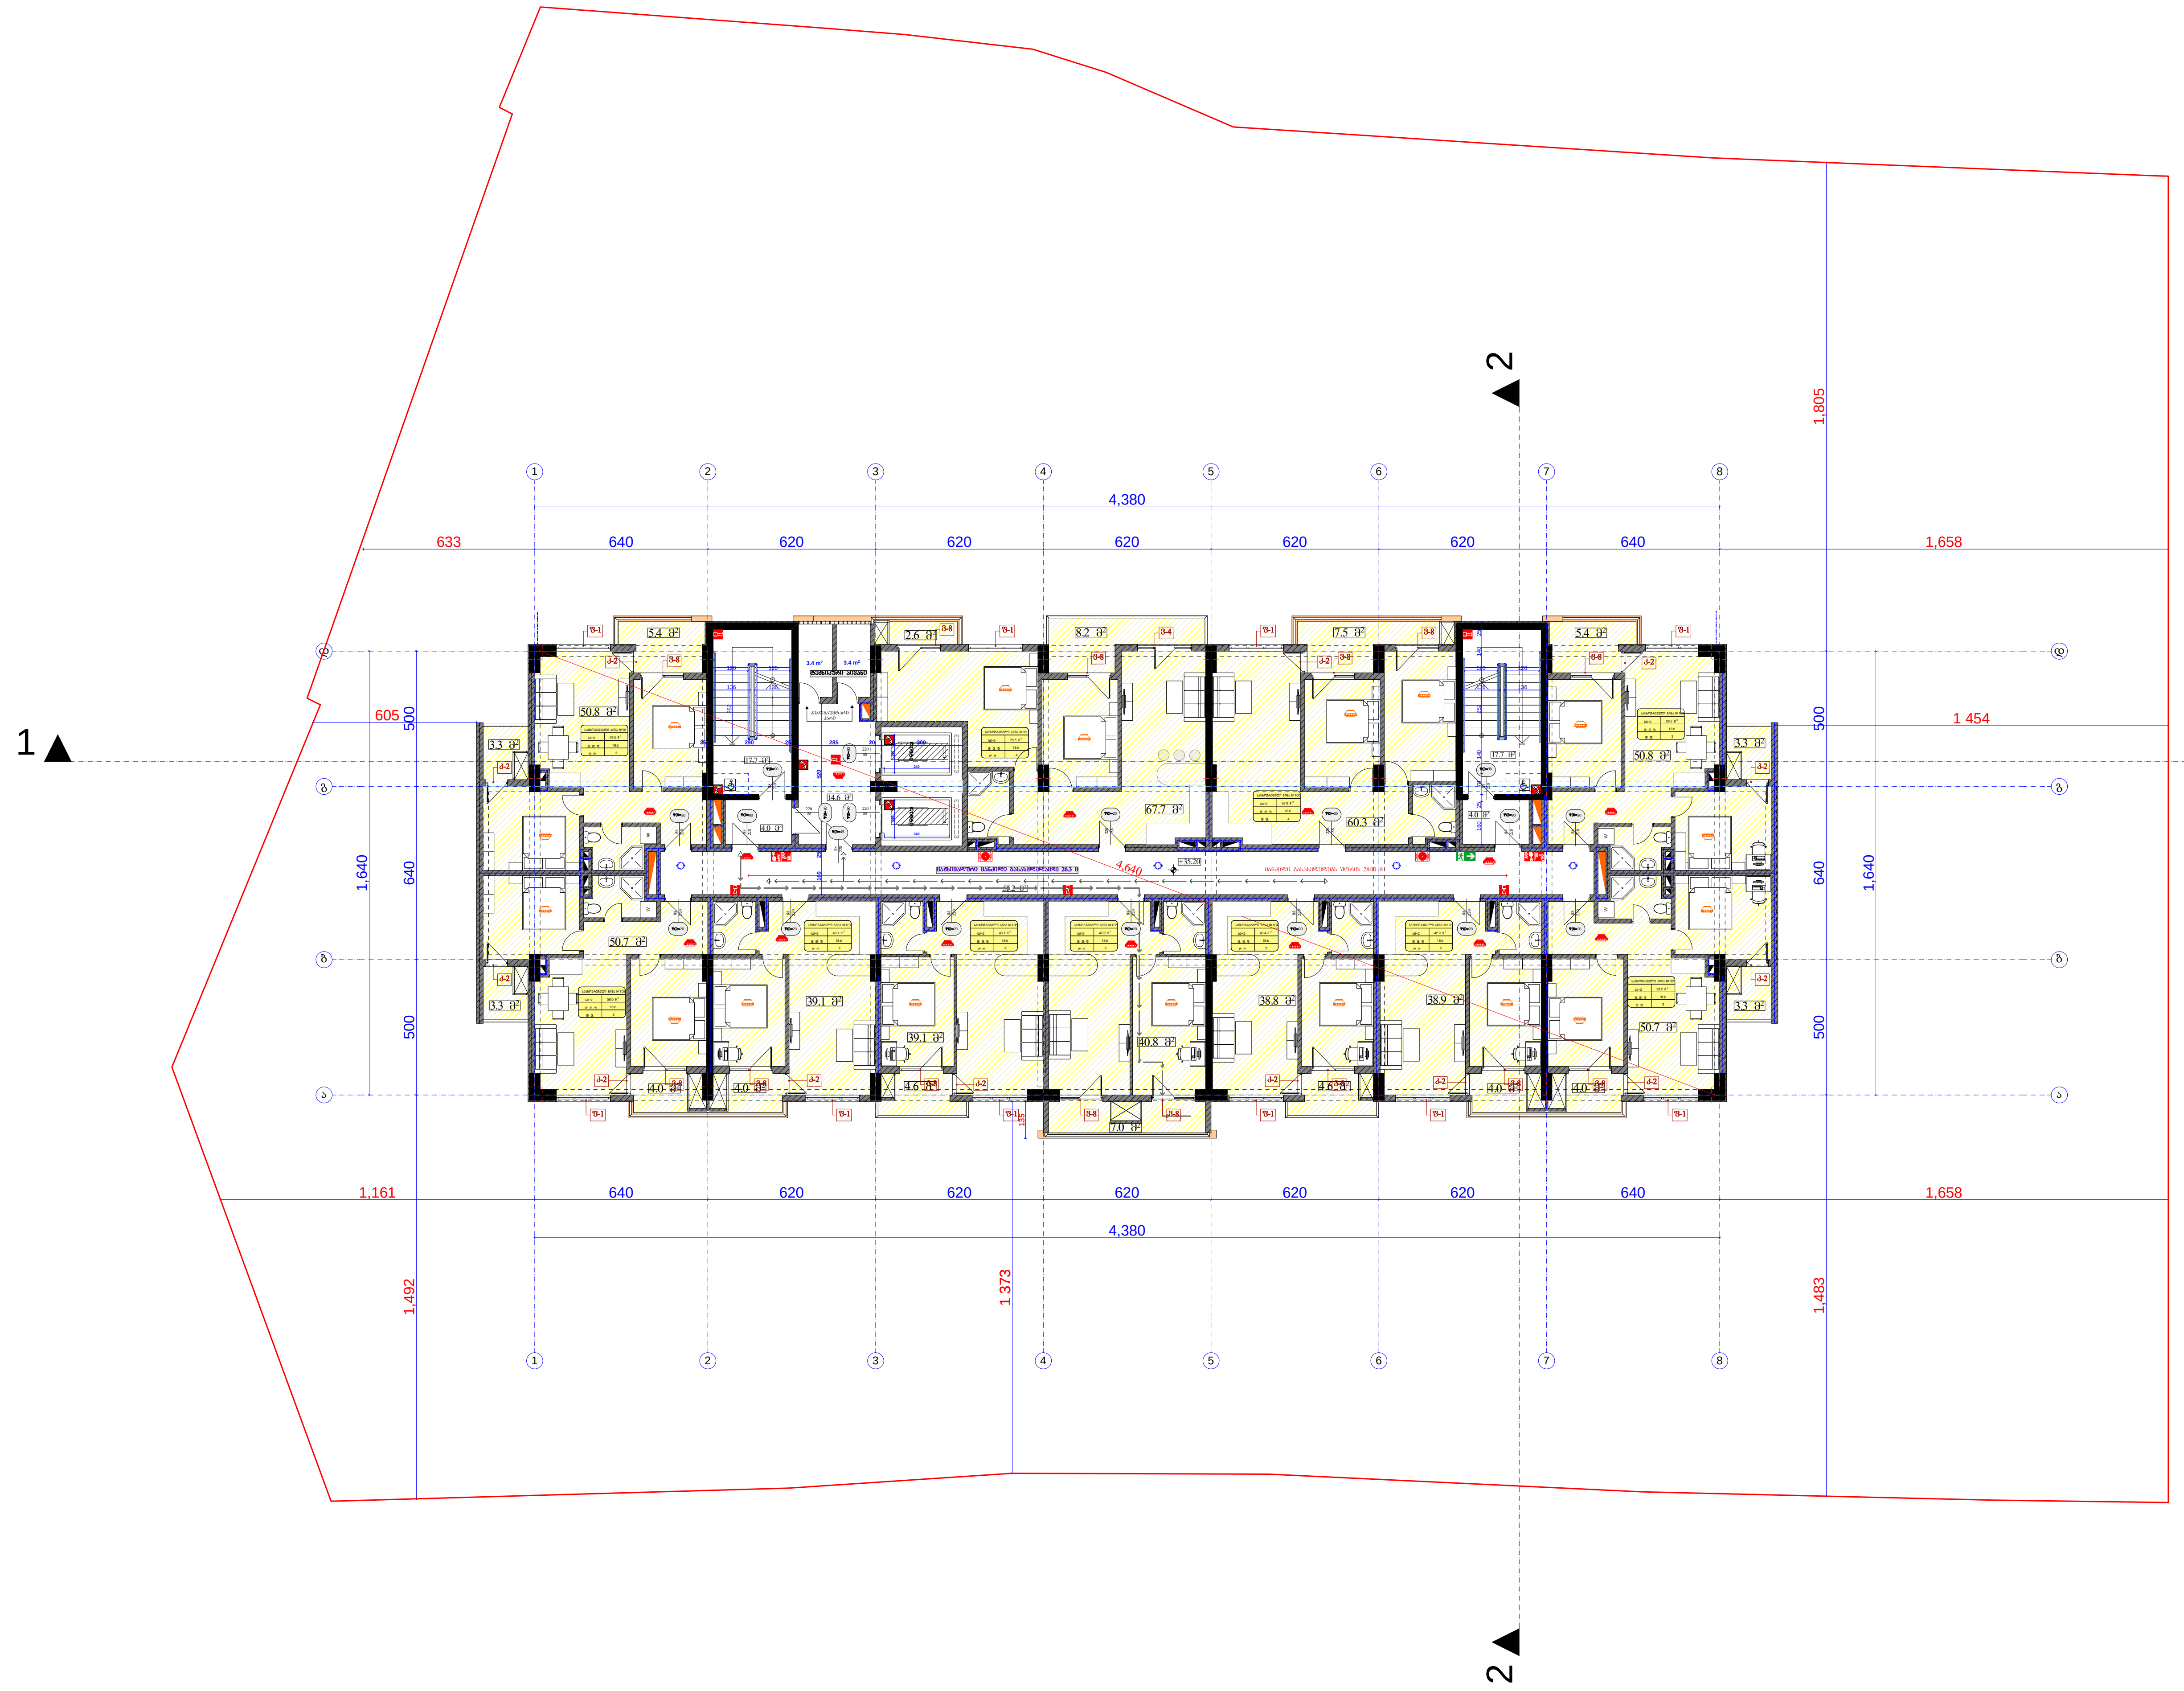

ფორმატი PAPER SIZE		პროექტის № PROJECT #
A - 1		

პირობითი ნიშნები

საპროექტო ტერიტორიის საზღვარი

ღერძის ხაზი

ჭრილის ხაზი

ტექნიკური მაჩვენებლები

საცხოვრებელი ფართი: 527.4 კვ.მ

კიბის უჯრედის და
სადარბაზოს ფართი: 58.2 კვ.მ

საზაფხულო ფართი: 81.1 კვ.მ

დამხმარე ფართი: 55.2 კვ.მ

საერთო ფართი 721.9 კვ.მ

შენიშვნა:

საპროექტო ნული შეესაბამება
აბსოლუტურ ნიშნულს **±0.00=455.5**

დამკვეთი CLIENT	შ.პ.ს. "ტიბინი ჯგუფი"
პროექტი PROJECT	მრავალფუნქციური შენობა
მისამართი ADDRESS	ქ. თბილისი, წულუკიძის ქ. №6

თანამდებობა	გვარი	ხელმოწერა
დირექტორი	ზ.ახალაია	
პრ. ავტორი	ა.მიქუჩაძე	
დაამუშავა	ა.მიქუჩაძე	

შ.პ.ს. "ტიბინი ჯგუფი"

არქიტექტურული პროექტი

მასშტაბი SCALE	თარიღი DATE OF ISSUE	
1:250	ნახაზი DRVG. გეგმა ნიშნულზე +35.20	
სტადია STAGE	ფურც. PAGES	სულ ALL
არქ. პროექტი		

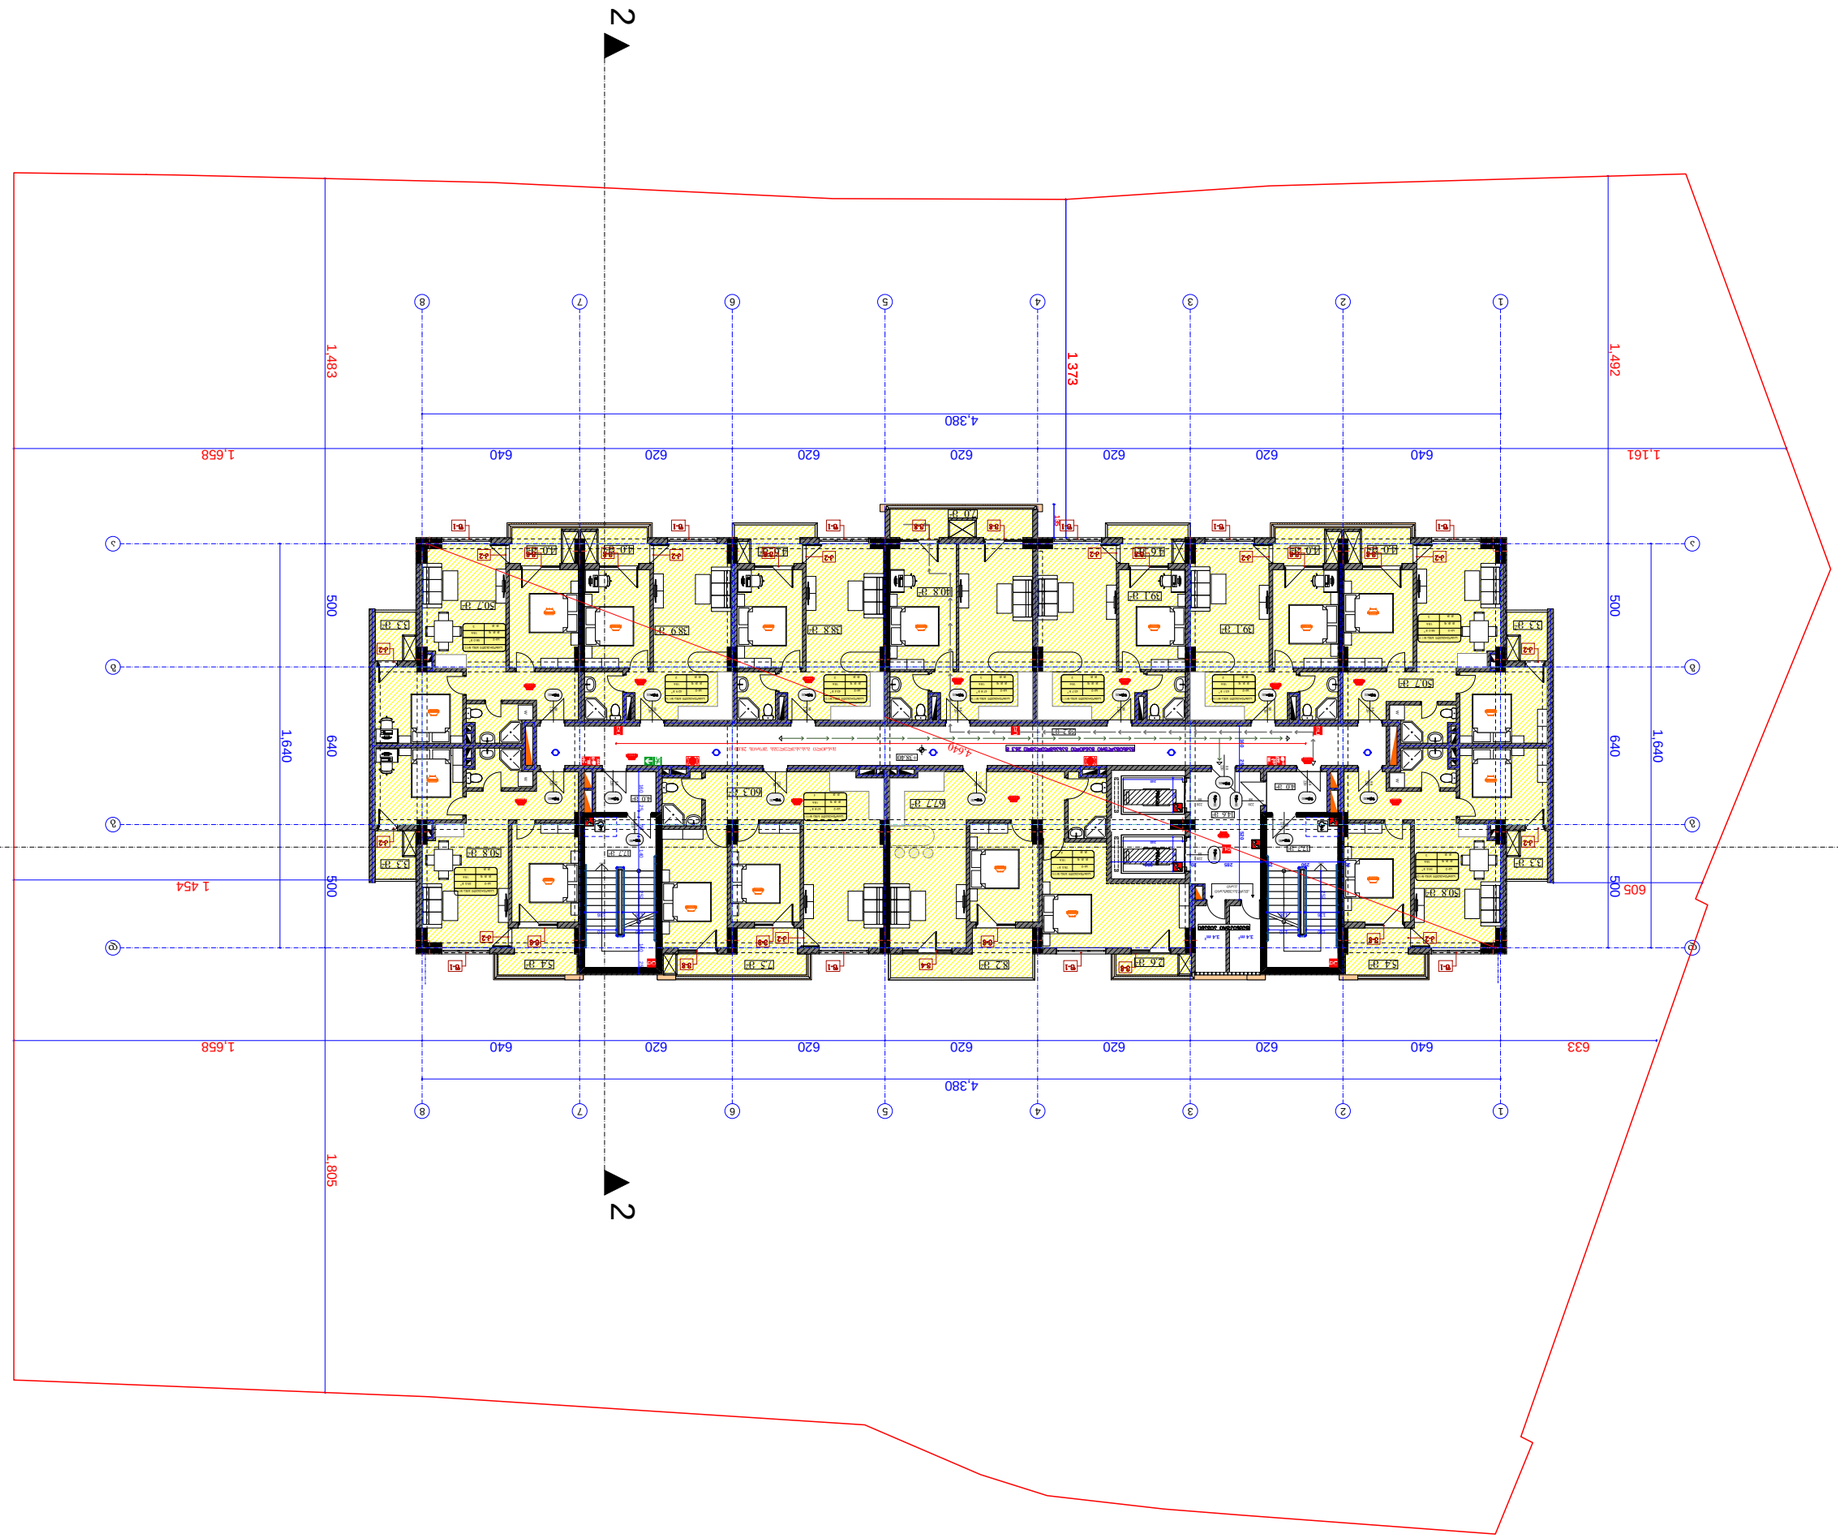

ფურცლის ზომა PAPER SIZE	A - 1
პროექტის № PROJECT #	

პირველადი ნახაზის ასლი COPY OF ORIGINAL

ნახაზის დასახელება და ტიპი

ნახაზის ნომერი

ფურცლების რაოდენობა

ნახაზის ტიპი

**ნახაზის დასახელება

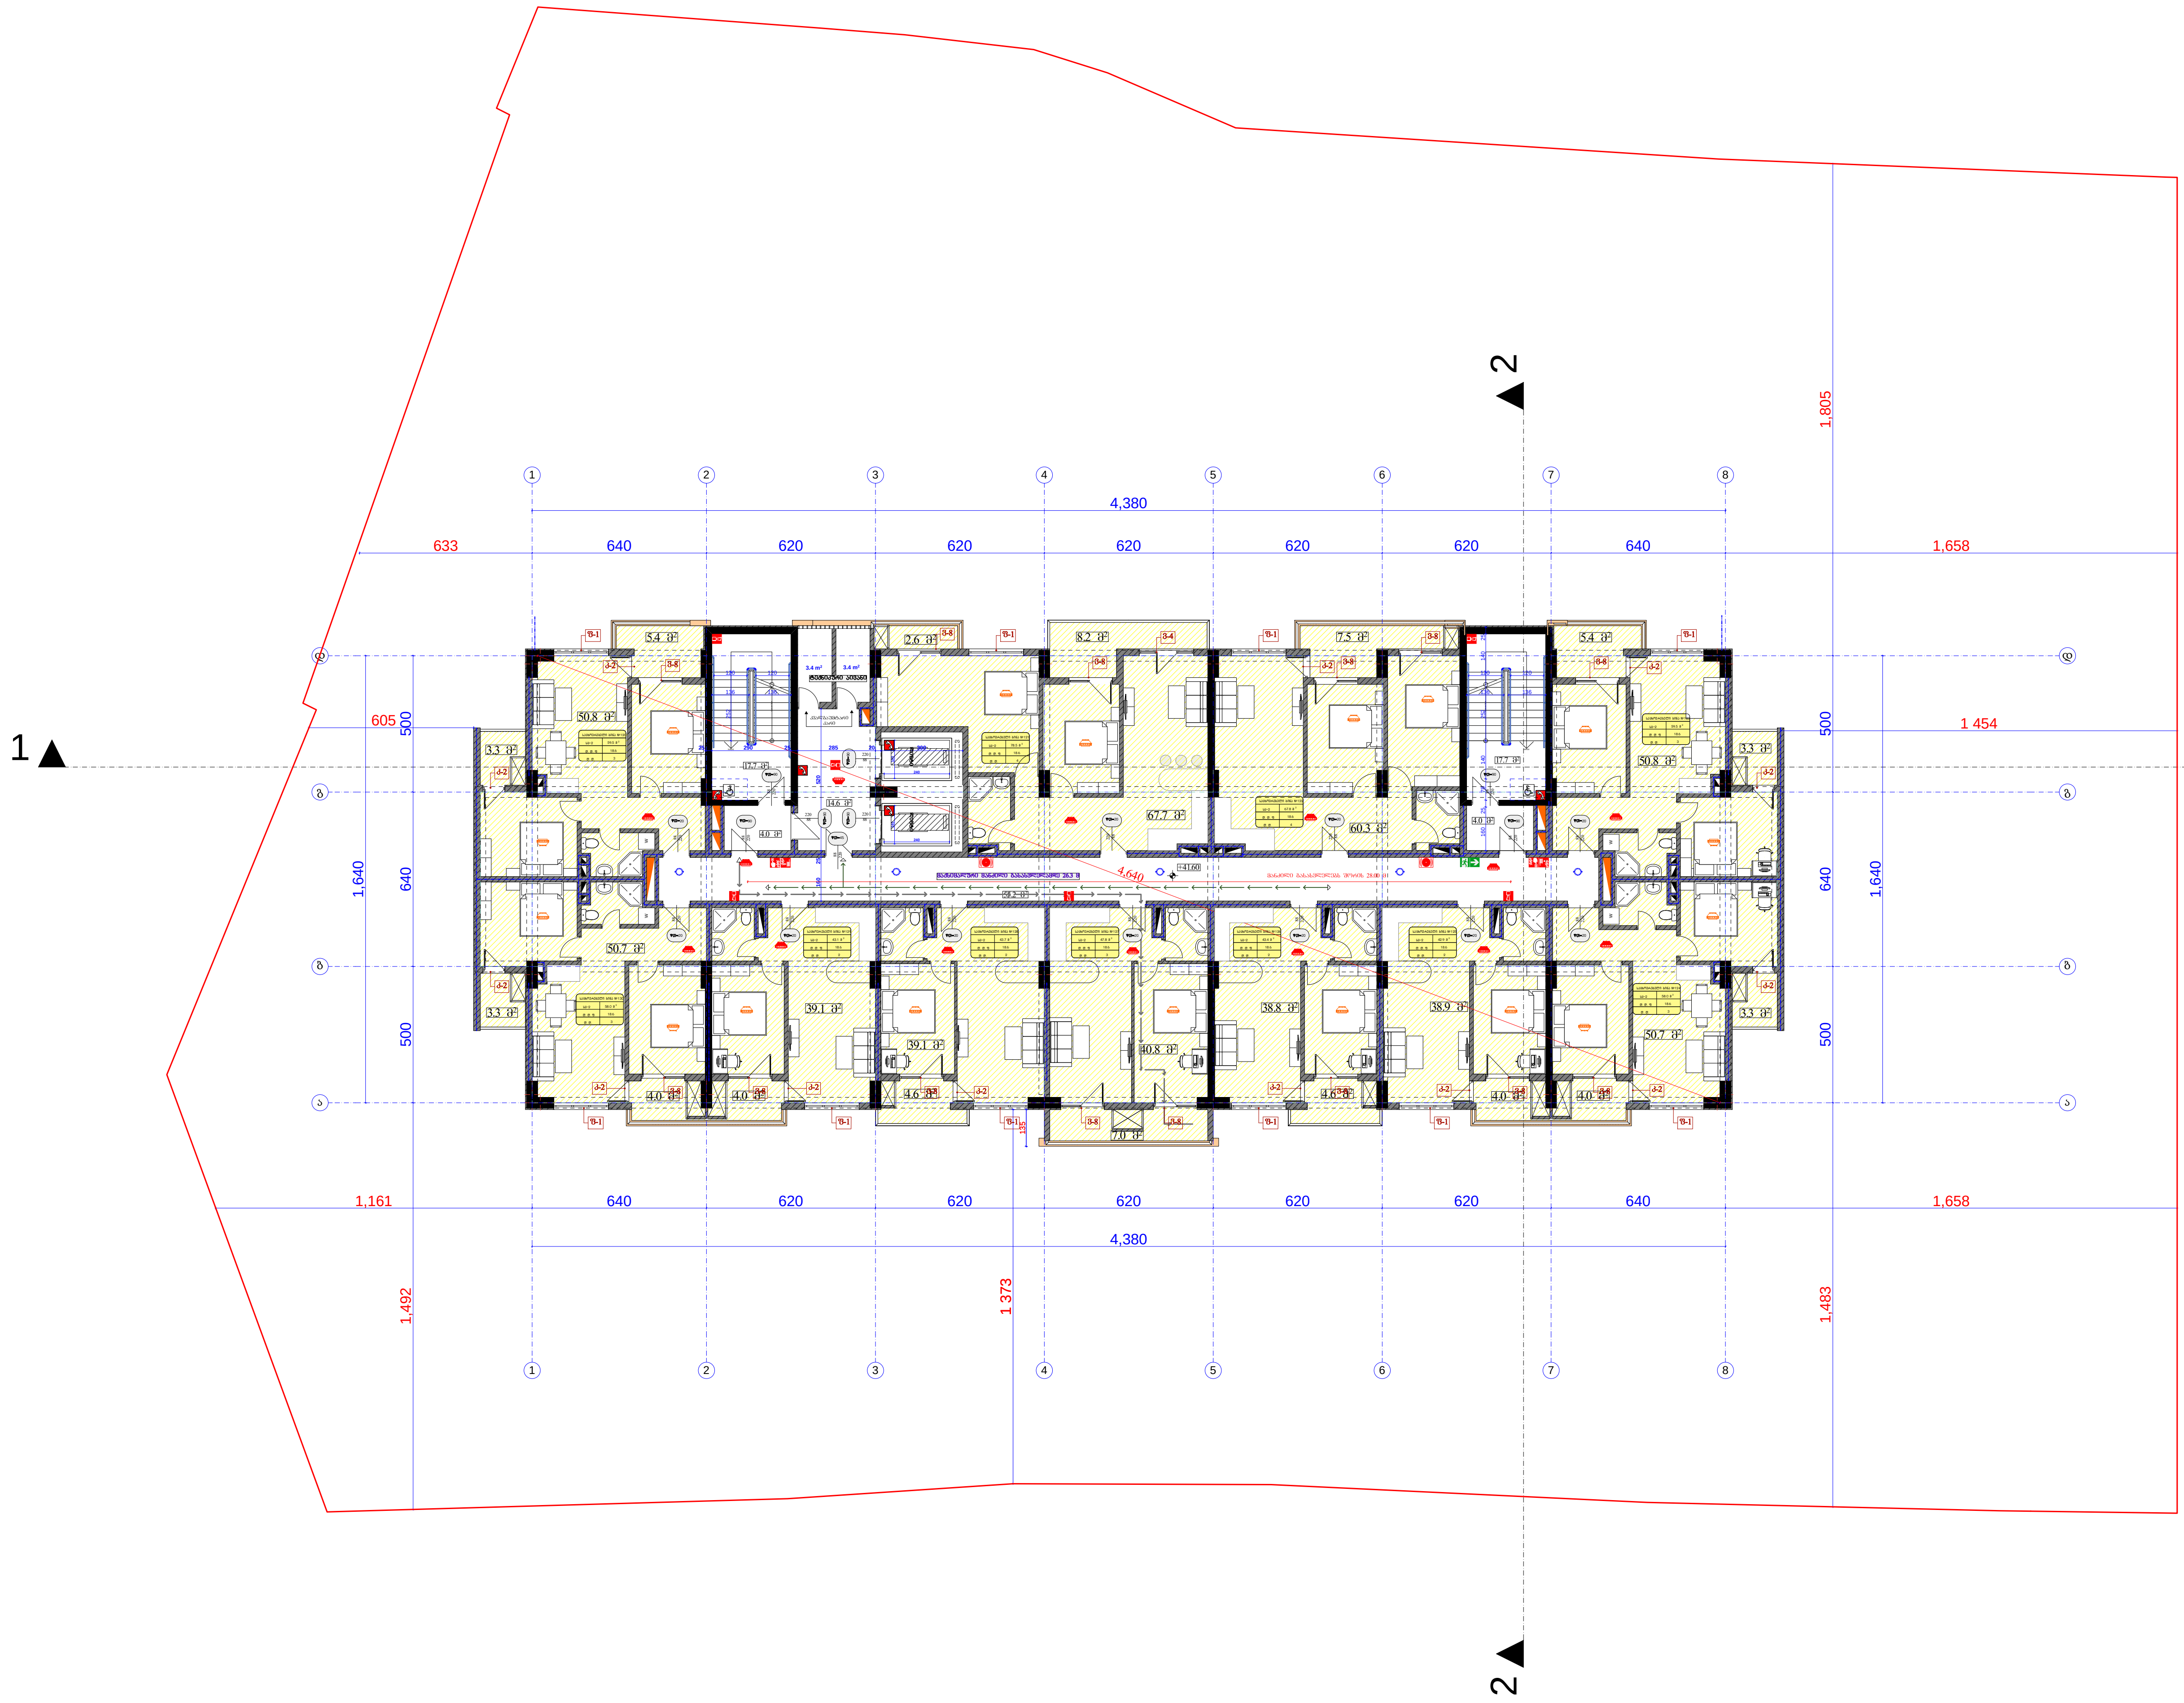

ფორმატი PAPER SIZE		პროექტის № PROJECT #
A - 1		

პირობითი ნიშნები

საპროექტო ტერიტორიის საზღვარი

ღერძის ხაზი

ჭრილის ხაზი

ტექნიკური მაჩვენებლები

საცხოვრებელი ფართი: 527.4 კვ.მ

კიბის უჯრედის და სადარბაზოს ფართი: 58.2 კვ.მ

საზაფხულო ფართი: 81.1 კვ.მ

დამხმარე ფართი: 55.2 კვ.მ

საერთო ფართი 721.9 კვ.მ

შენიშვნა:

საპროექტო ნული შეესაბამება აბსოლუტურ ნიშნულს ±0.00=455.5

დამკვეთი CLIENT	შ.პ.ს. "ტიბინი ჯგუფი"
პროექტი PROJECT	მრავალფუნქციური შენობა
მისამართი ADDRESS	ქ. თბილისი, წულუკიძის ქ. №6

თანამდებობა	გვარი	ხელმოწერა
დირექტორი	ზ.ახალაია	
პრ. ავტორი	ა.მიქუჩაძე	
დაამუშავა	ა.მიქუჩაძე	

შ.პ.ს. "ტიბინი ჯგუფი"

არქიტექტურული პროექტი

მასშტაბი SCALE	თარიღი DATE OF ISSUE
1:250	ნახაზი DRVG.
	გეგმა ნიშნულზე +41.60

სტადია STAGE	ფურც. PAGES	სულ ALL
არქ. პროექტი		

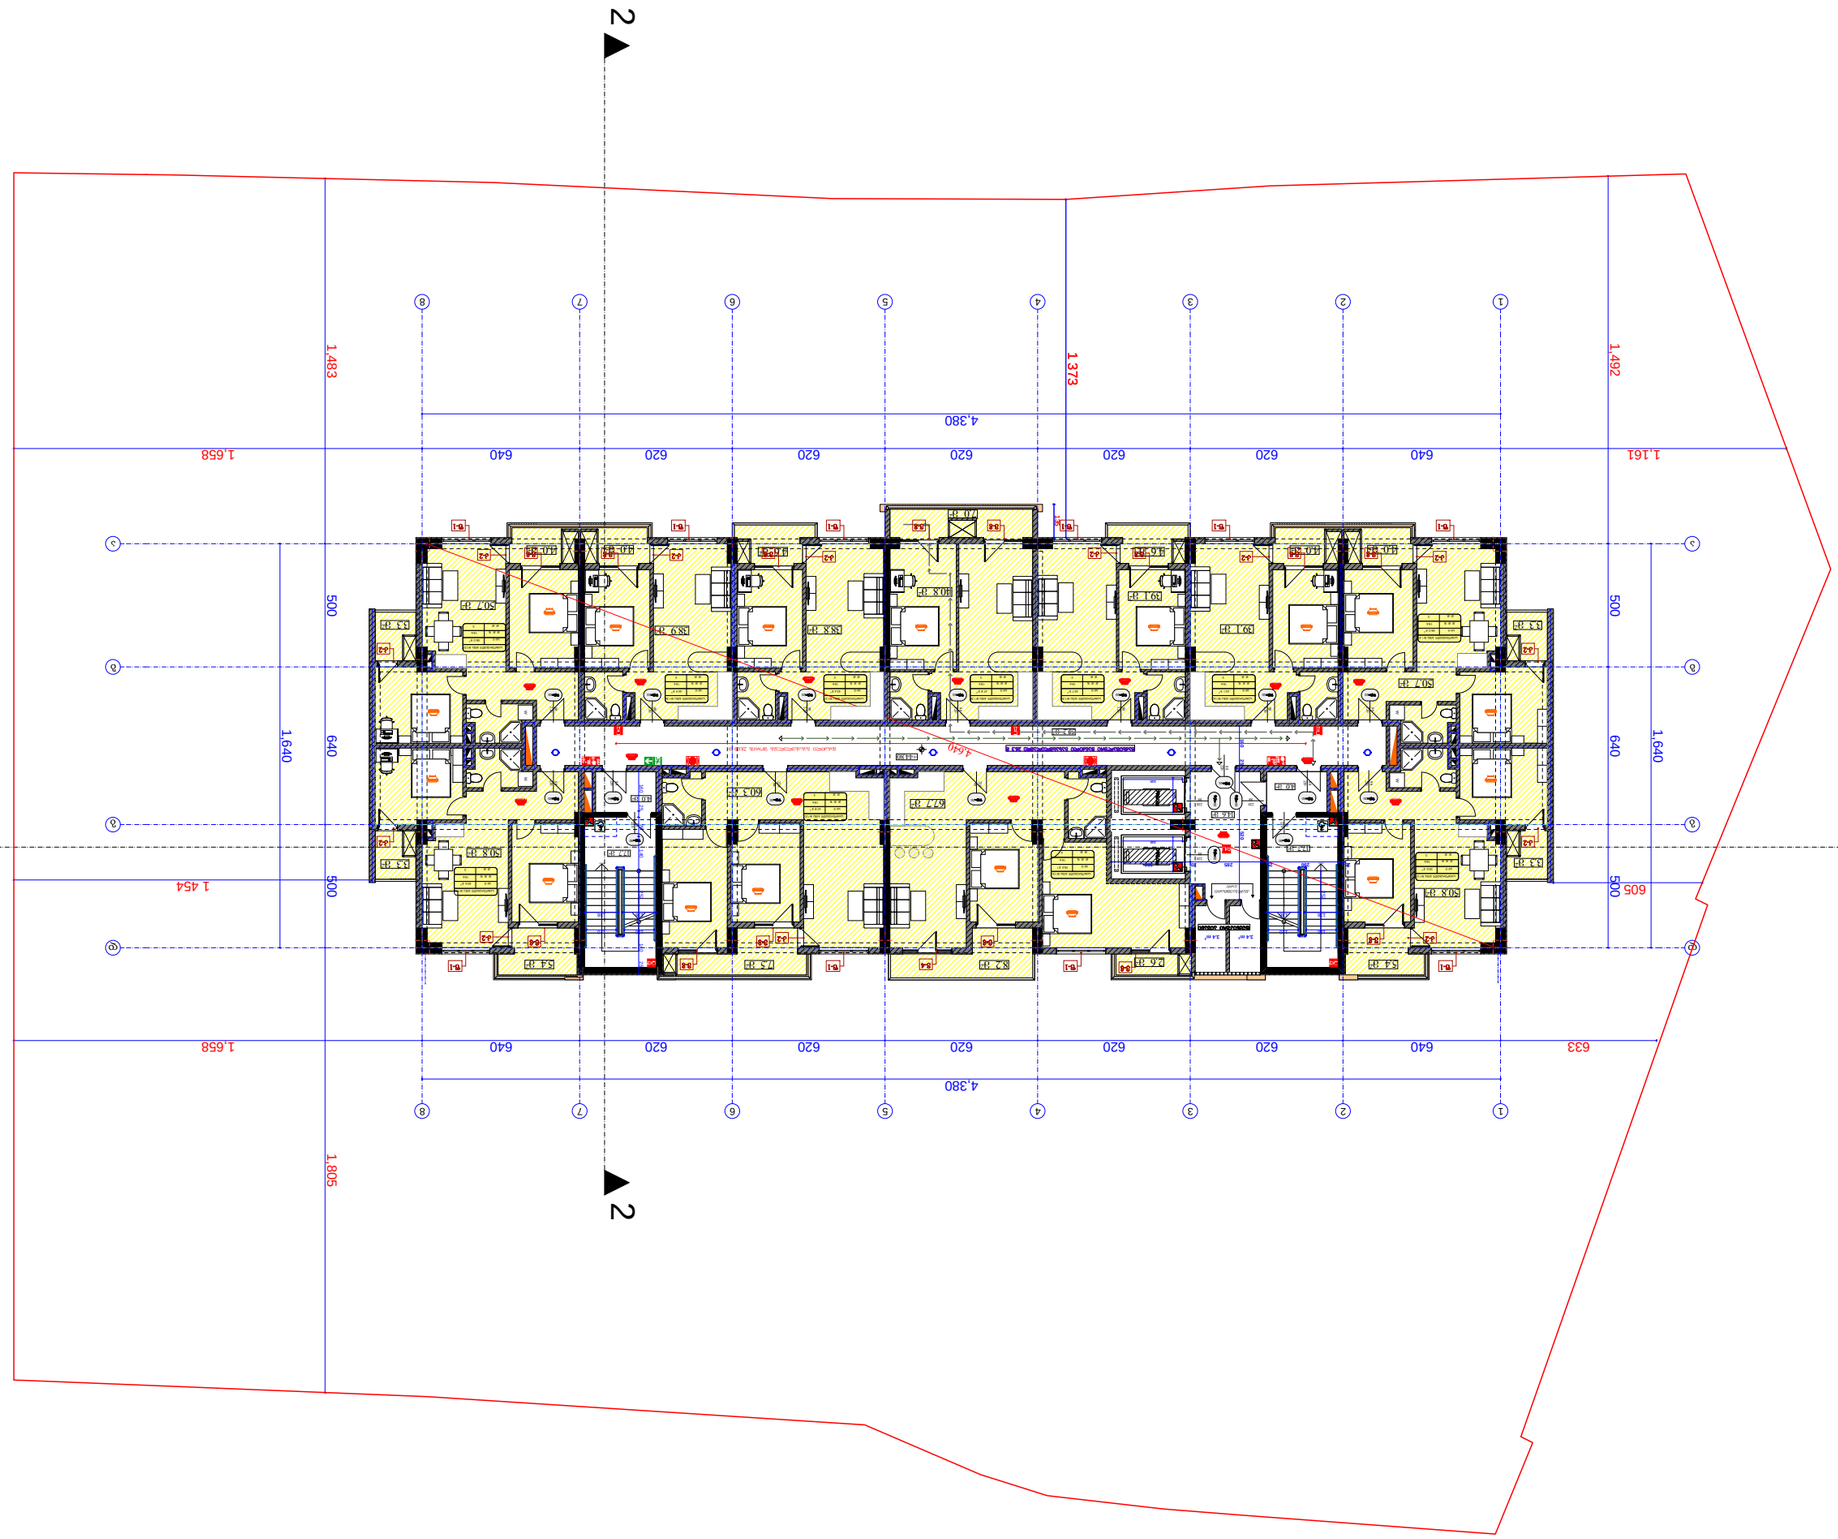



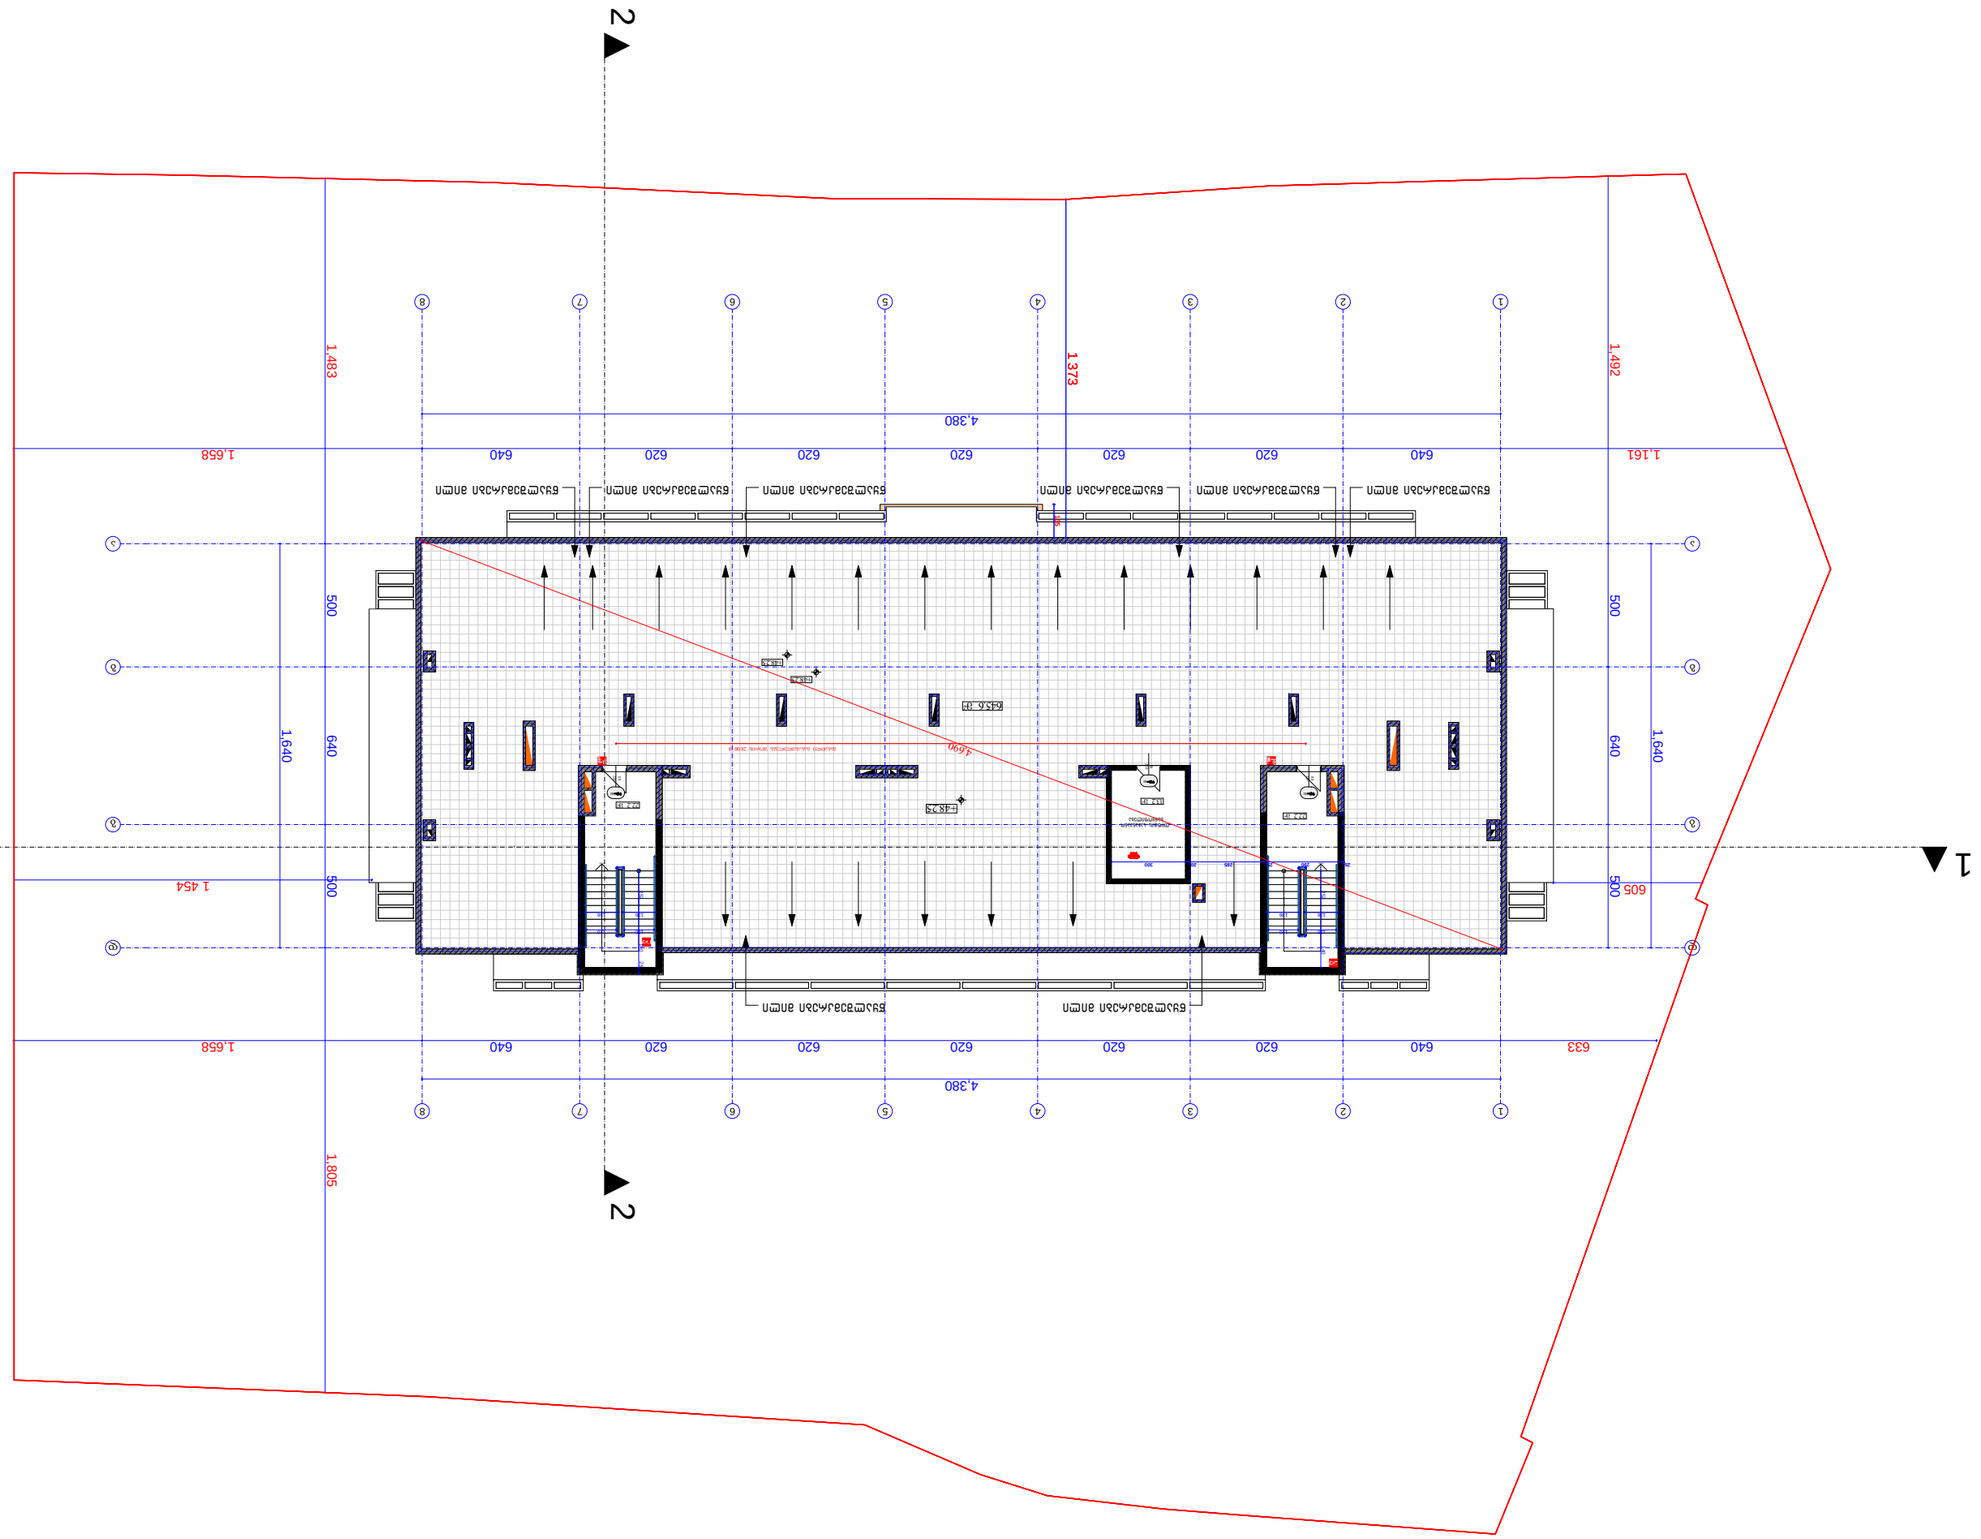



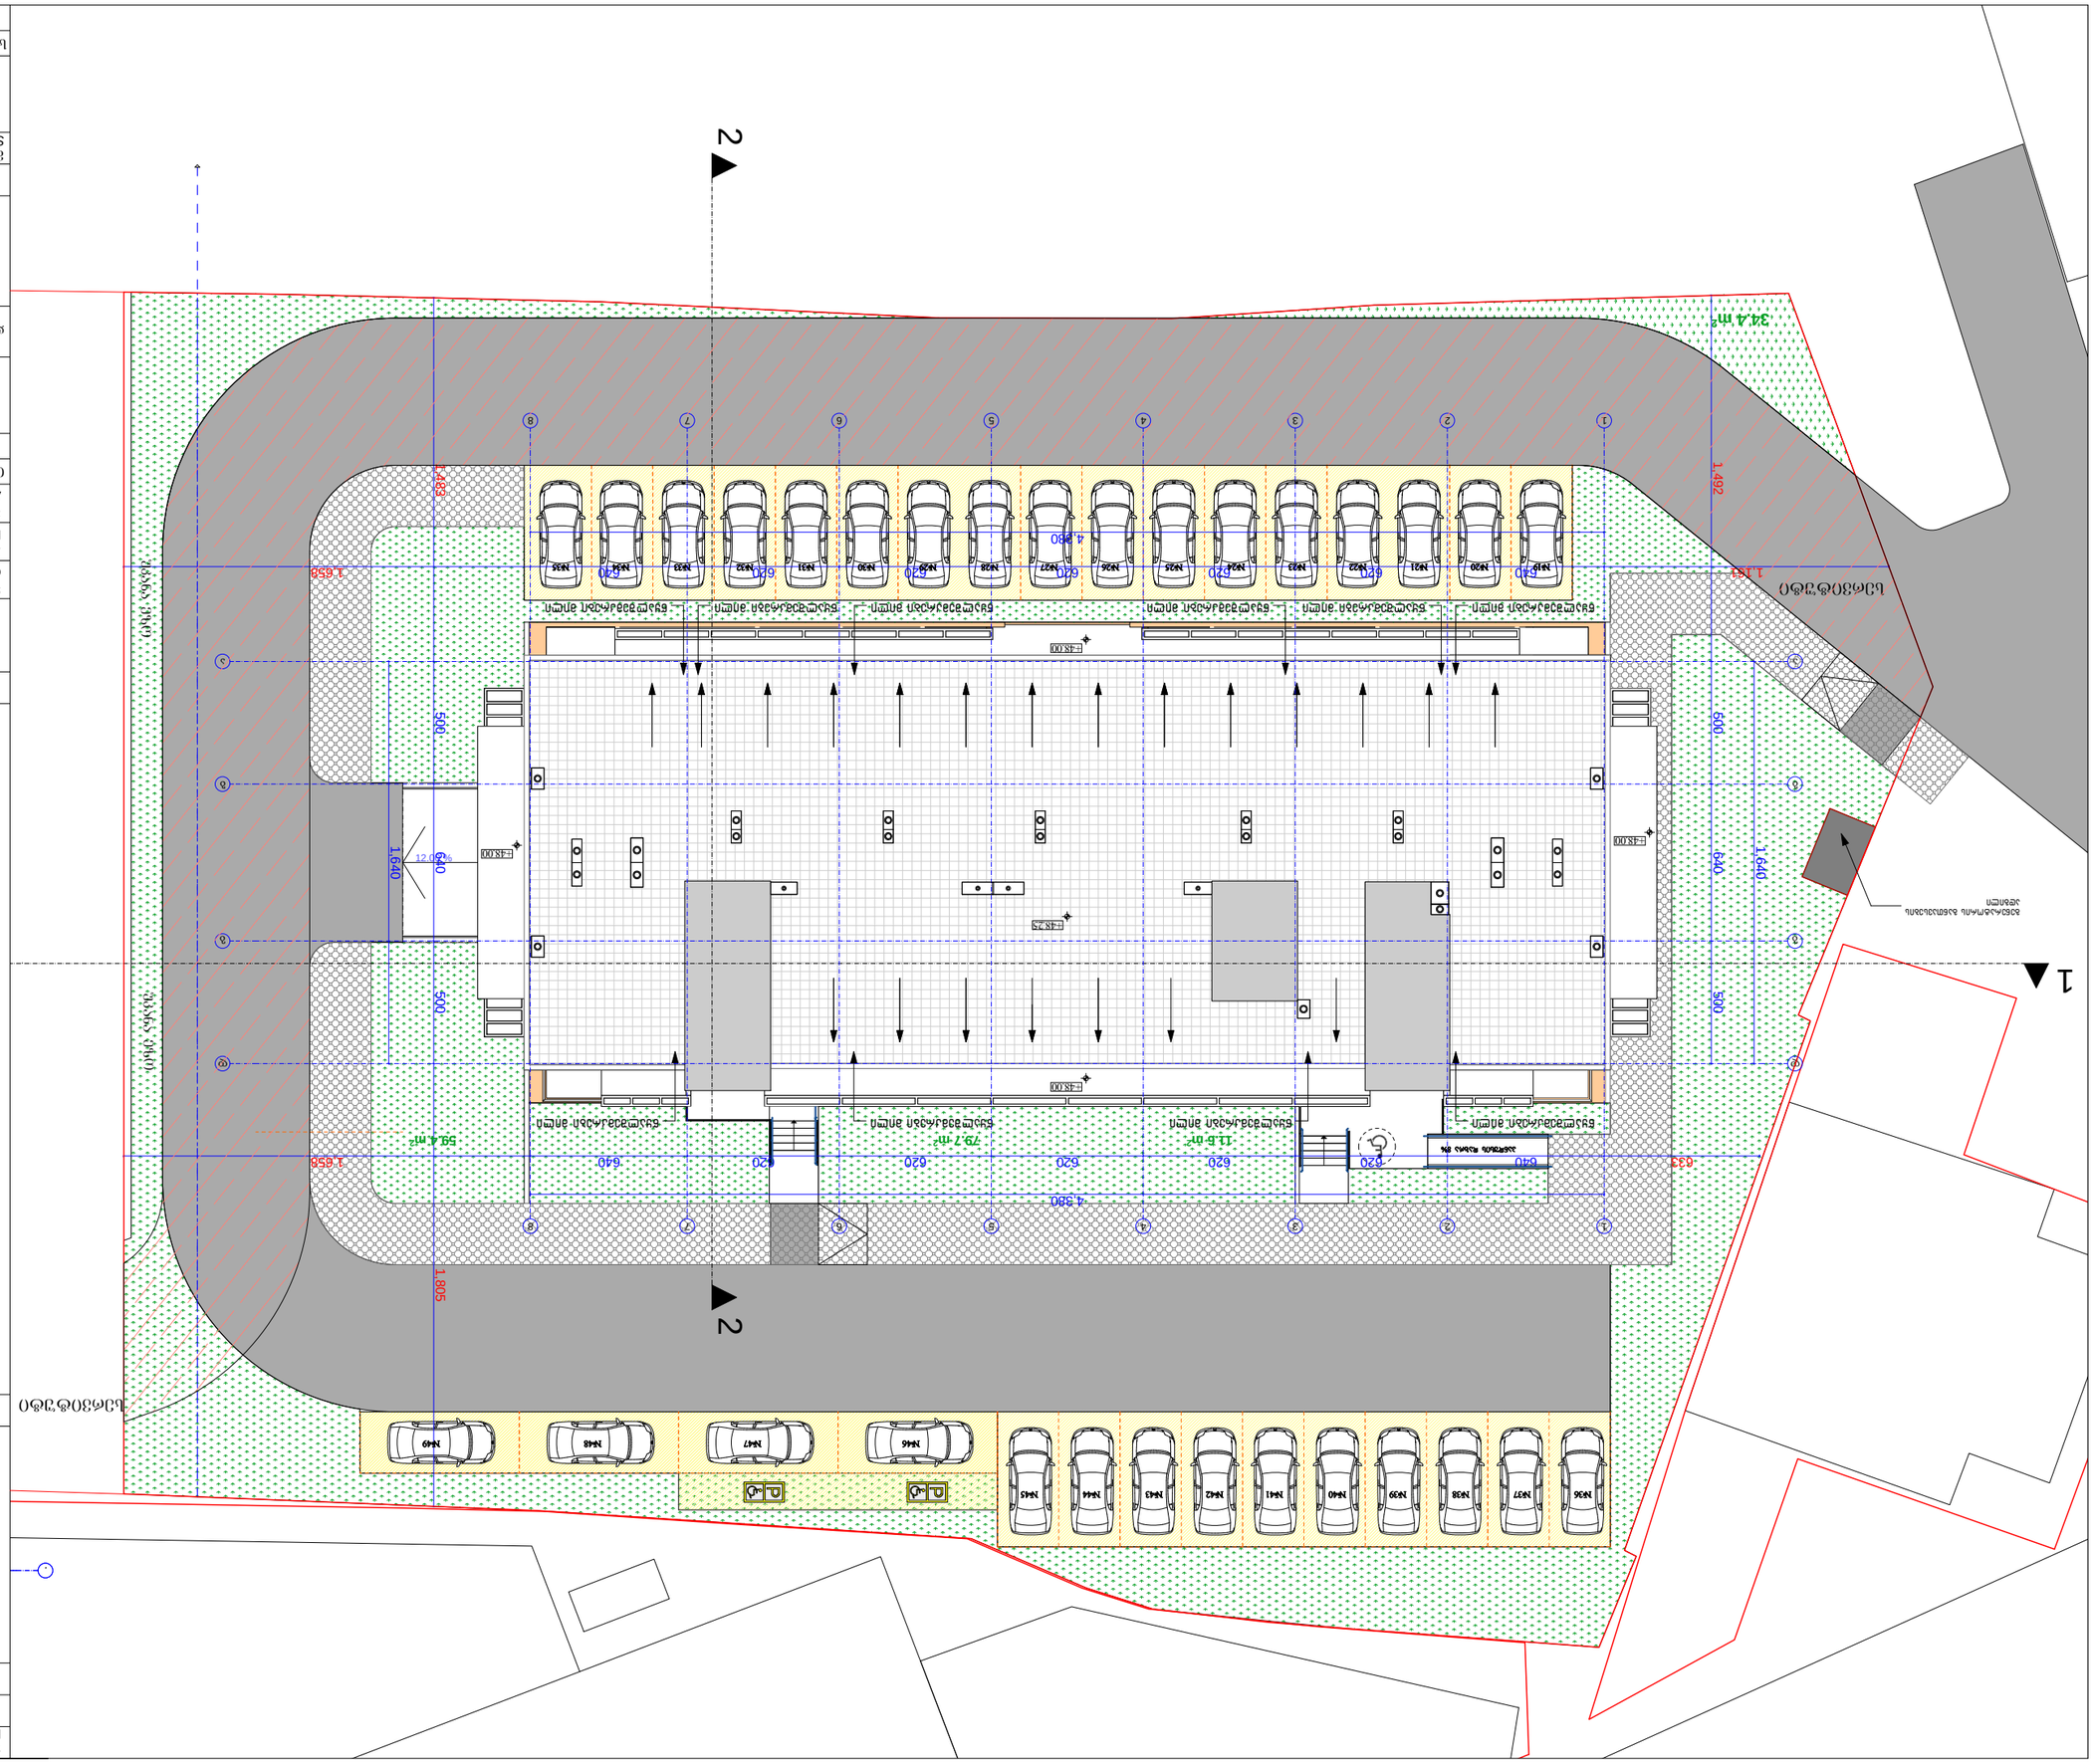


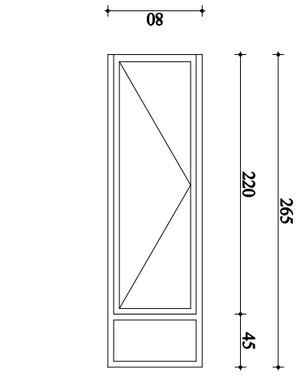

3-2 (157G)

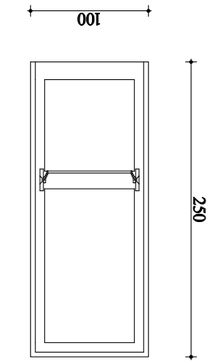

3-1 (10G)

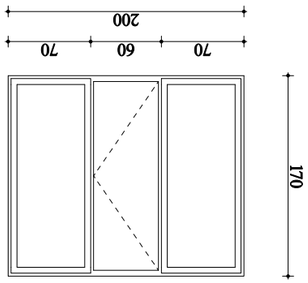

3-1 (88G)

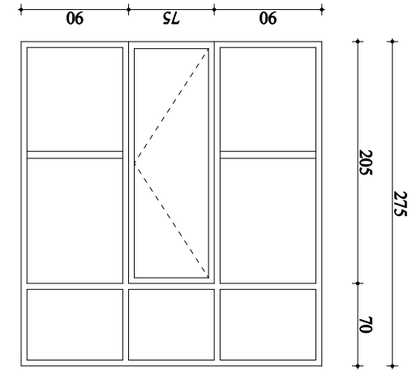

3-5 (24G)

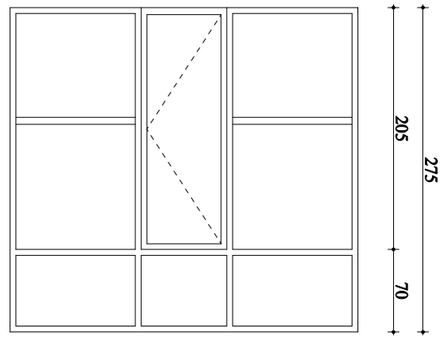

3-6 (12G)

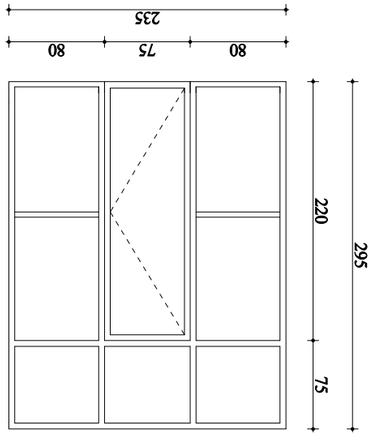

3-7 (12G)

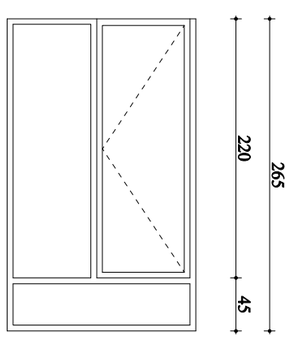

3-8 (144G)

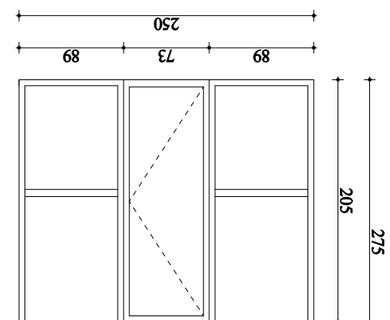

3-1 (48G)

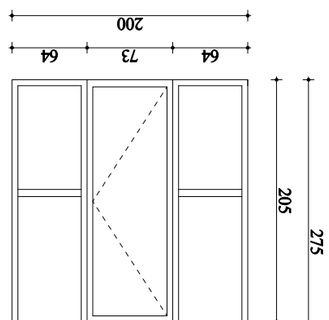

3-2 (12G)

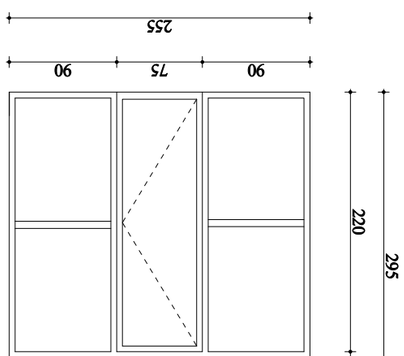

3-3 (12G)

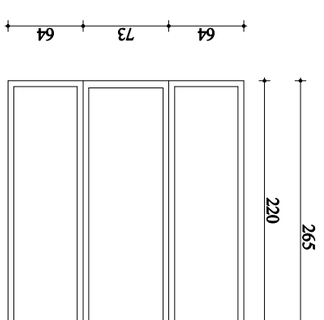

3-4 (23G)

ფანჯრის N PROJECT #	
ფორმატი PAPER SIZE	A - 1

პროექტის დასახელება

დამკვეთი CLIENT	შ.პ.ს. "ფიზიკა ჯორჯია"
პროექტი PROJECT	ბინა-ვაჭრობის ობიექტის ფასადის ალუმინის კონსტრუქციები
ობიექტის მისამართი ADDRESS	ქ. ბათუმი, ჯუმლაქიძის ქ. N6
ტიპიზაციის ეტაპი ფაზა	ტექნიკური პროექტი
ფილიალი ფილიალის ხელმძღვანელი	შპს "ფიზიკა ჯორჯია"
პროექტის ხელმძღვანელი პროექტის მთავარი ინჟინერი პროექტის ინჟინერი პროექტის არქიტექტორი პროექტის დიზაინერი პროექტის ტექნიკოსი პროექტის ოპერატორი	
	ნახატის დასახელება ფანჯრების ტიპები
მასშტაბი SCALE	1:50
გამოშვების თარიღი DATE OF ISSUE	
ნახატის N DRWG.	
ფურცლის N PAGE	
ფურცლების რაოდენობა PAGES	
სტადია STAGE	
ლიტერატურა ALL	
შენიშვნა	

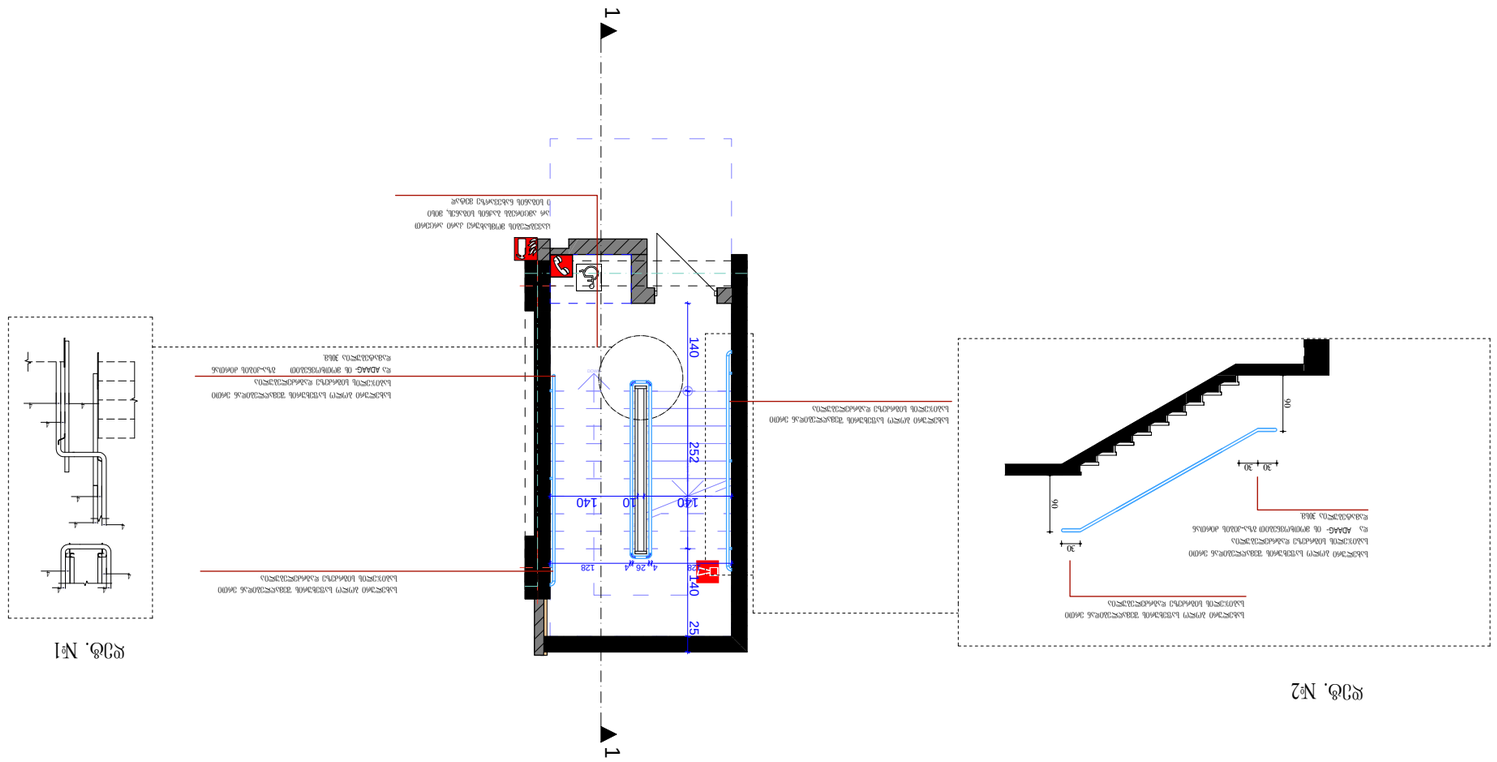
1
1
140
252
140
10
140
128
4
26
4
140
25

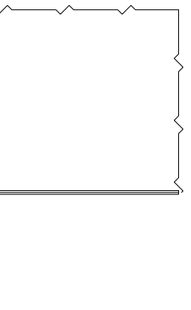

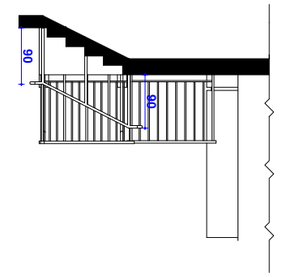

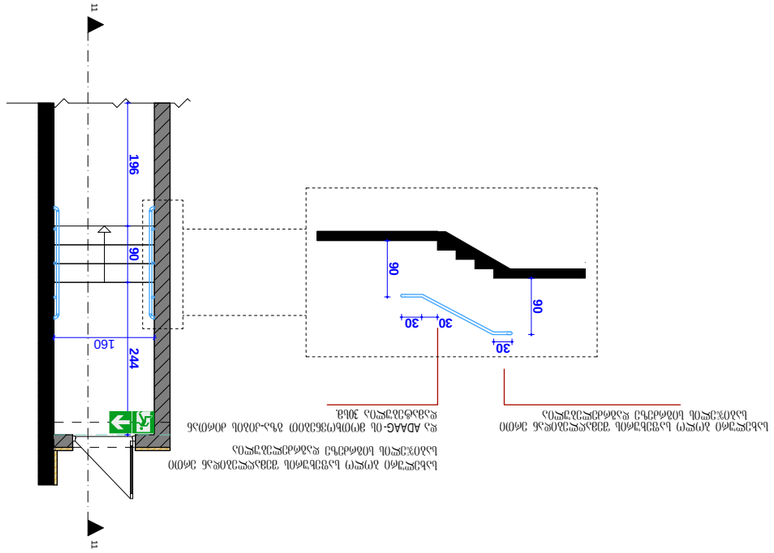

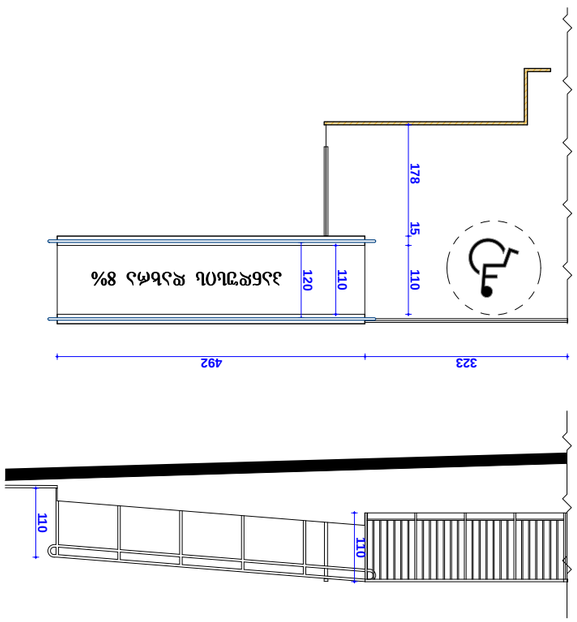

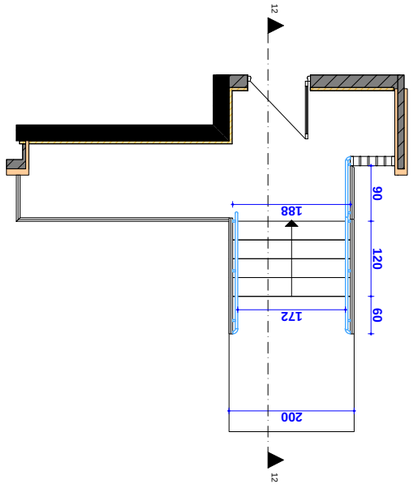

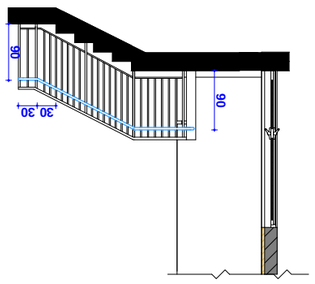



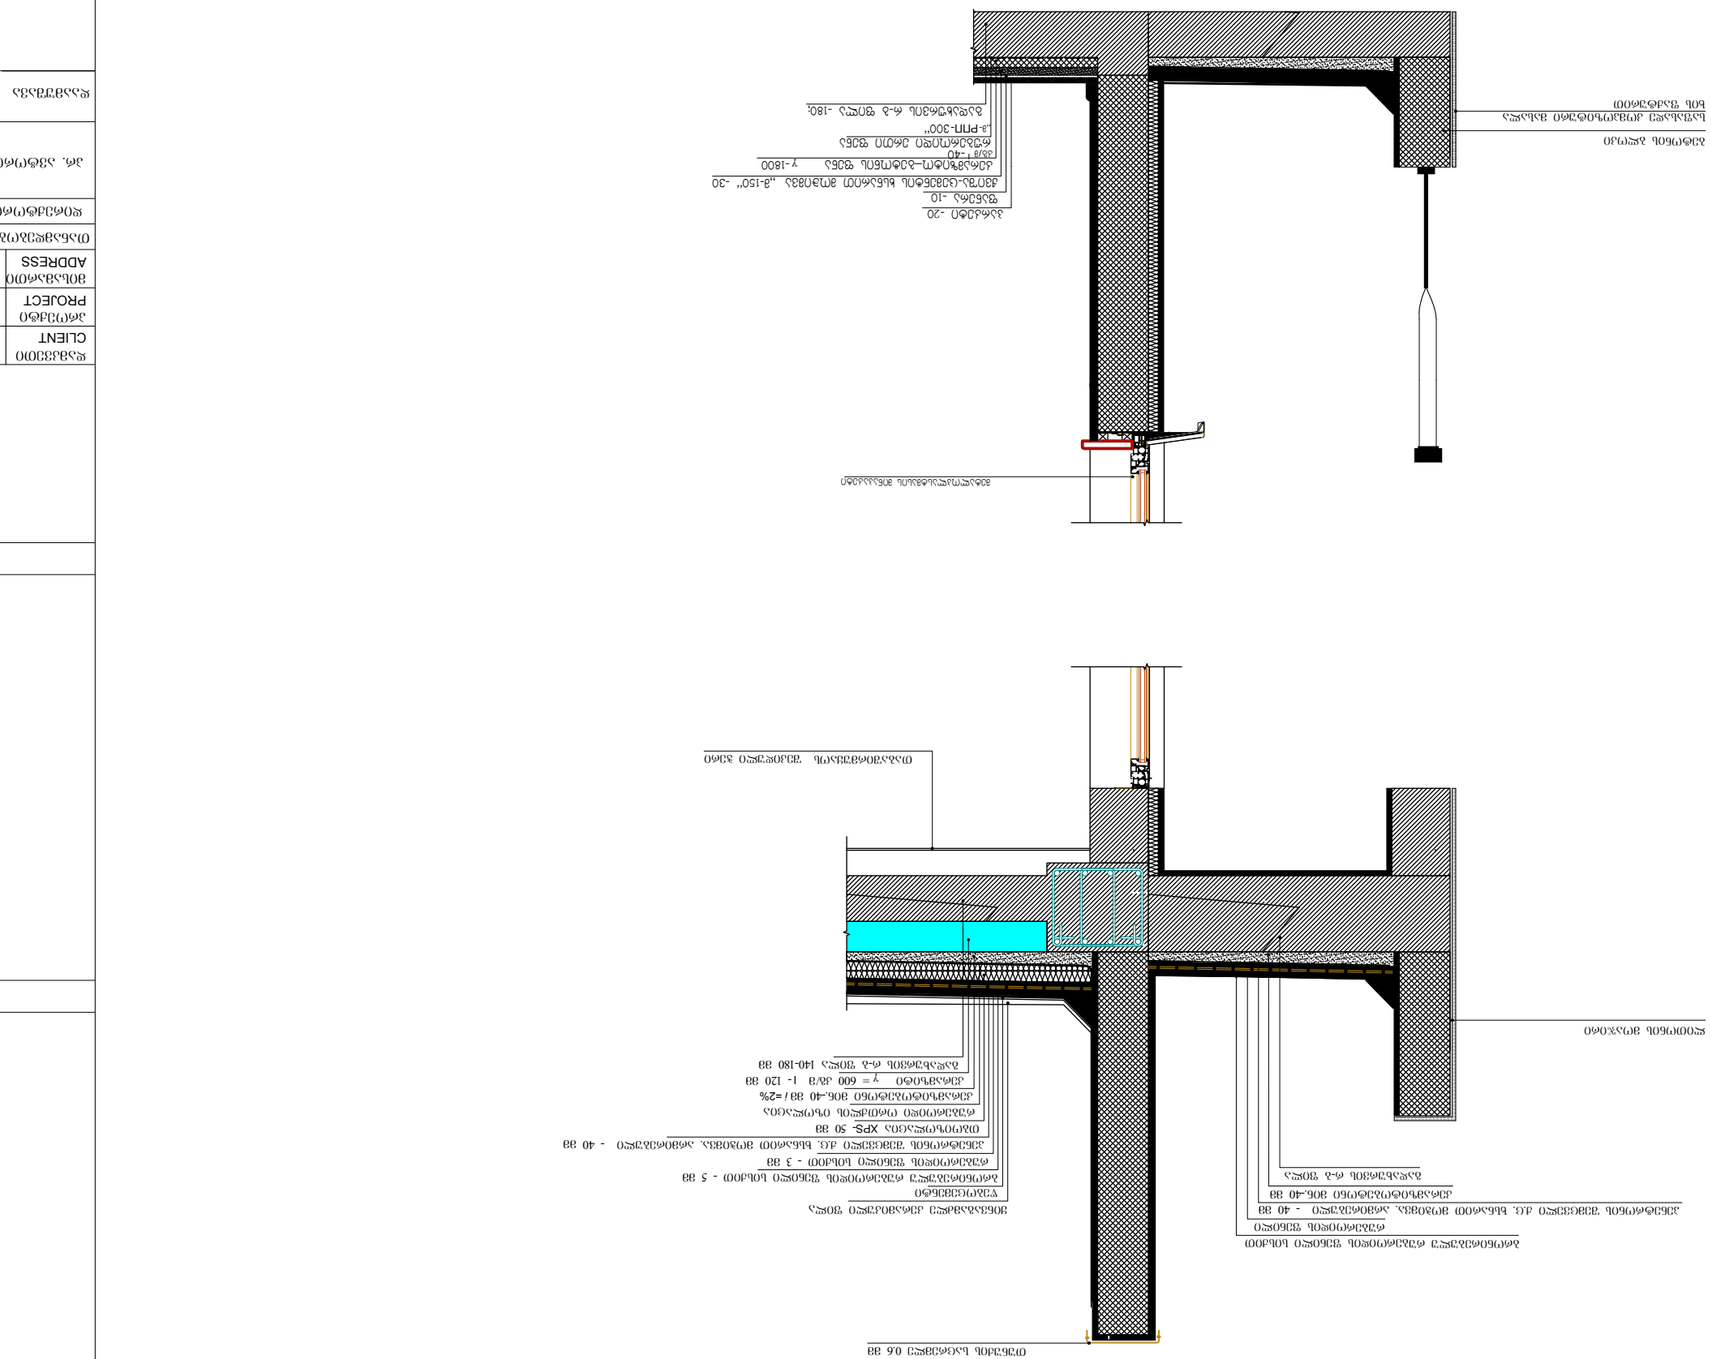
