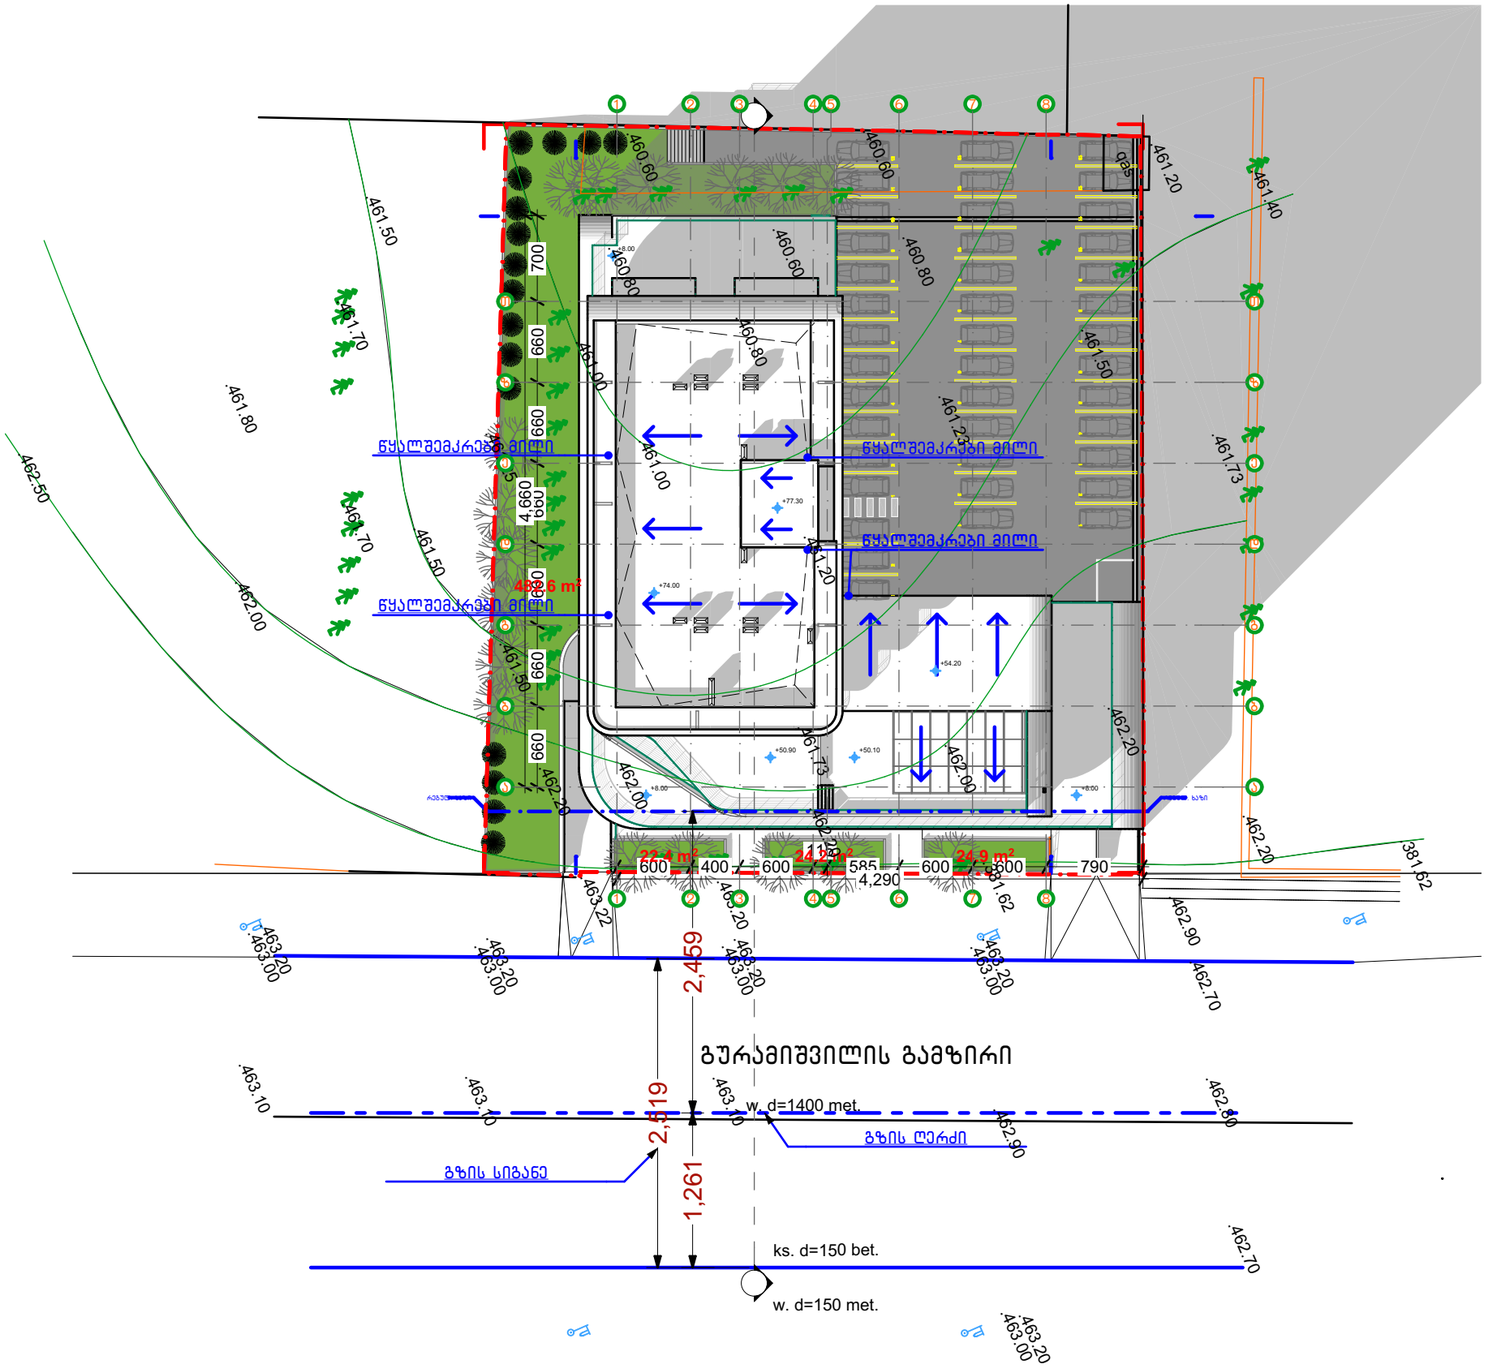

პირობითი აღნიშვნები:	დამკვეთი:	საპროექტო: GeorgianHouse Architrcture Design Contruction ქუჩა: ალ.ყაზბეგის12ა. Adress:Al. Kazbegi ave. 12a ქალაქი: თბილისი City:Tbilisi ქვეყანა: საქართველო Country:Georgia საფოსტო კოდი: 0160 Postcode:0160	პროექტის სტატუსი: არქიტექტურული ნაწილი შემსრულებლები: პროექტის ავტორები: თ.დვალი_____ ნ.მაისურაძე_____ ბ.დვალი_____	პროექტის დასახელება: მრავალფუნქციური კომპლექსი ქ. თბილისი,გურამიშვილის გამზირი №64 ნაკვეთი ს/კ 01.12.01.005.100 ნახაზის დასახელება: გენგეგმა	მასშტაბი: 1:500 ფურცელი /Layout ID : .1 A3

PRODUCED BY AN AUTODESK EDUCATIONAL PRODUCT


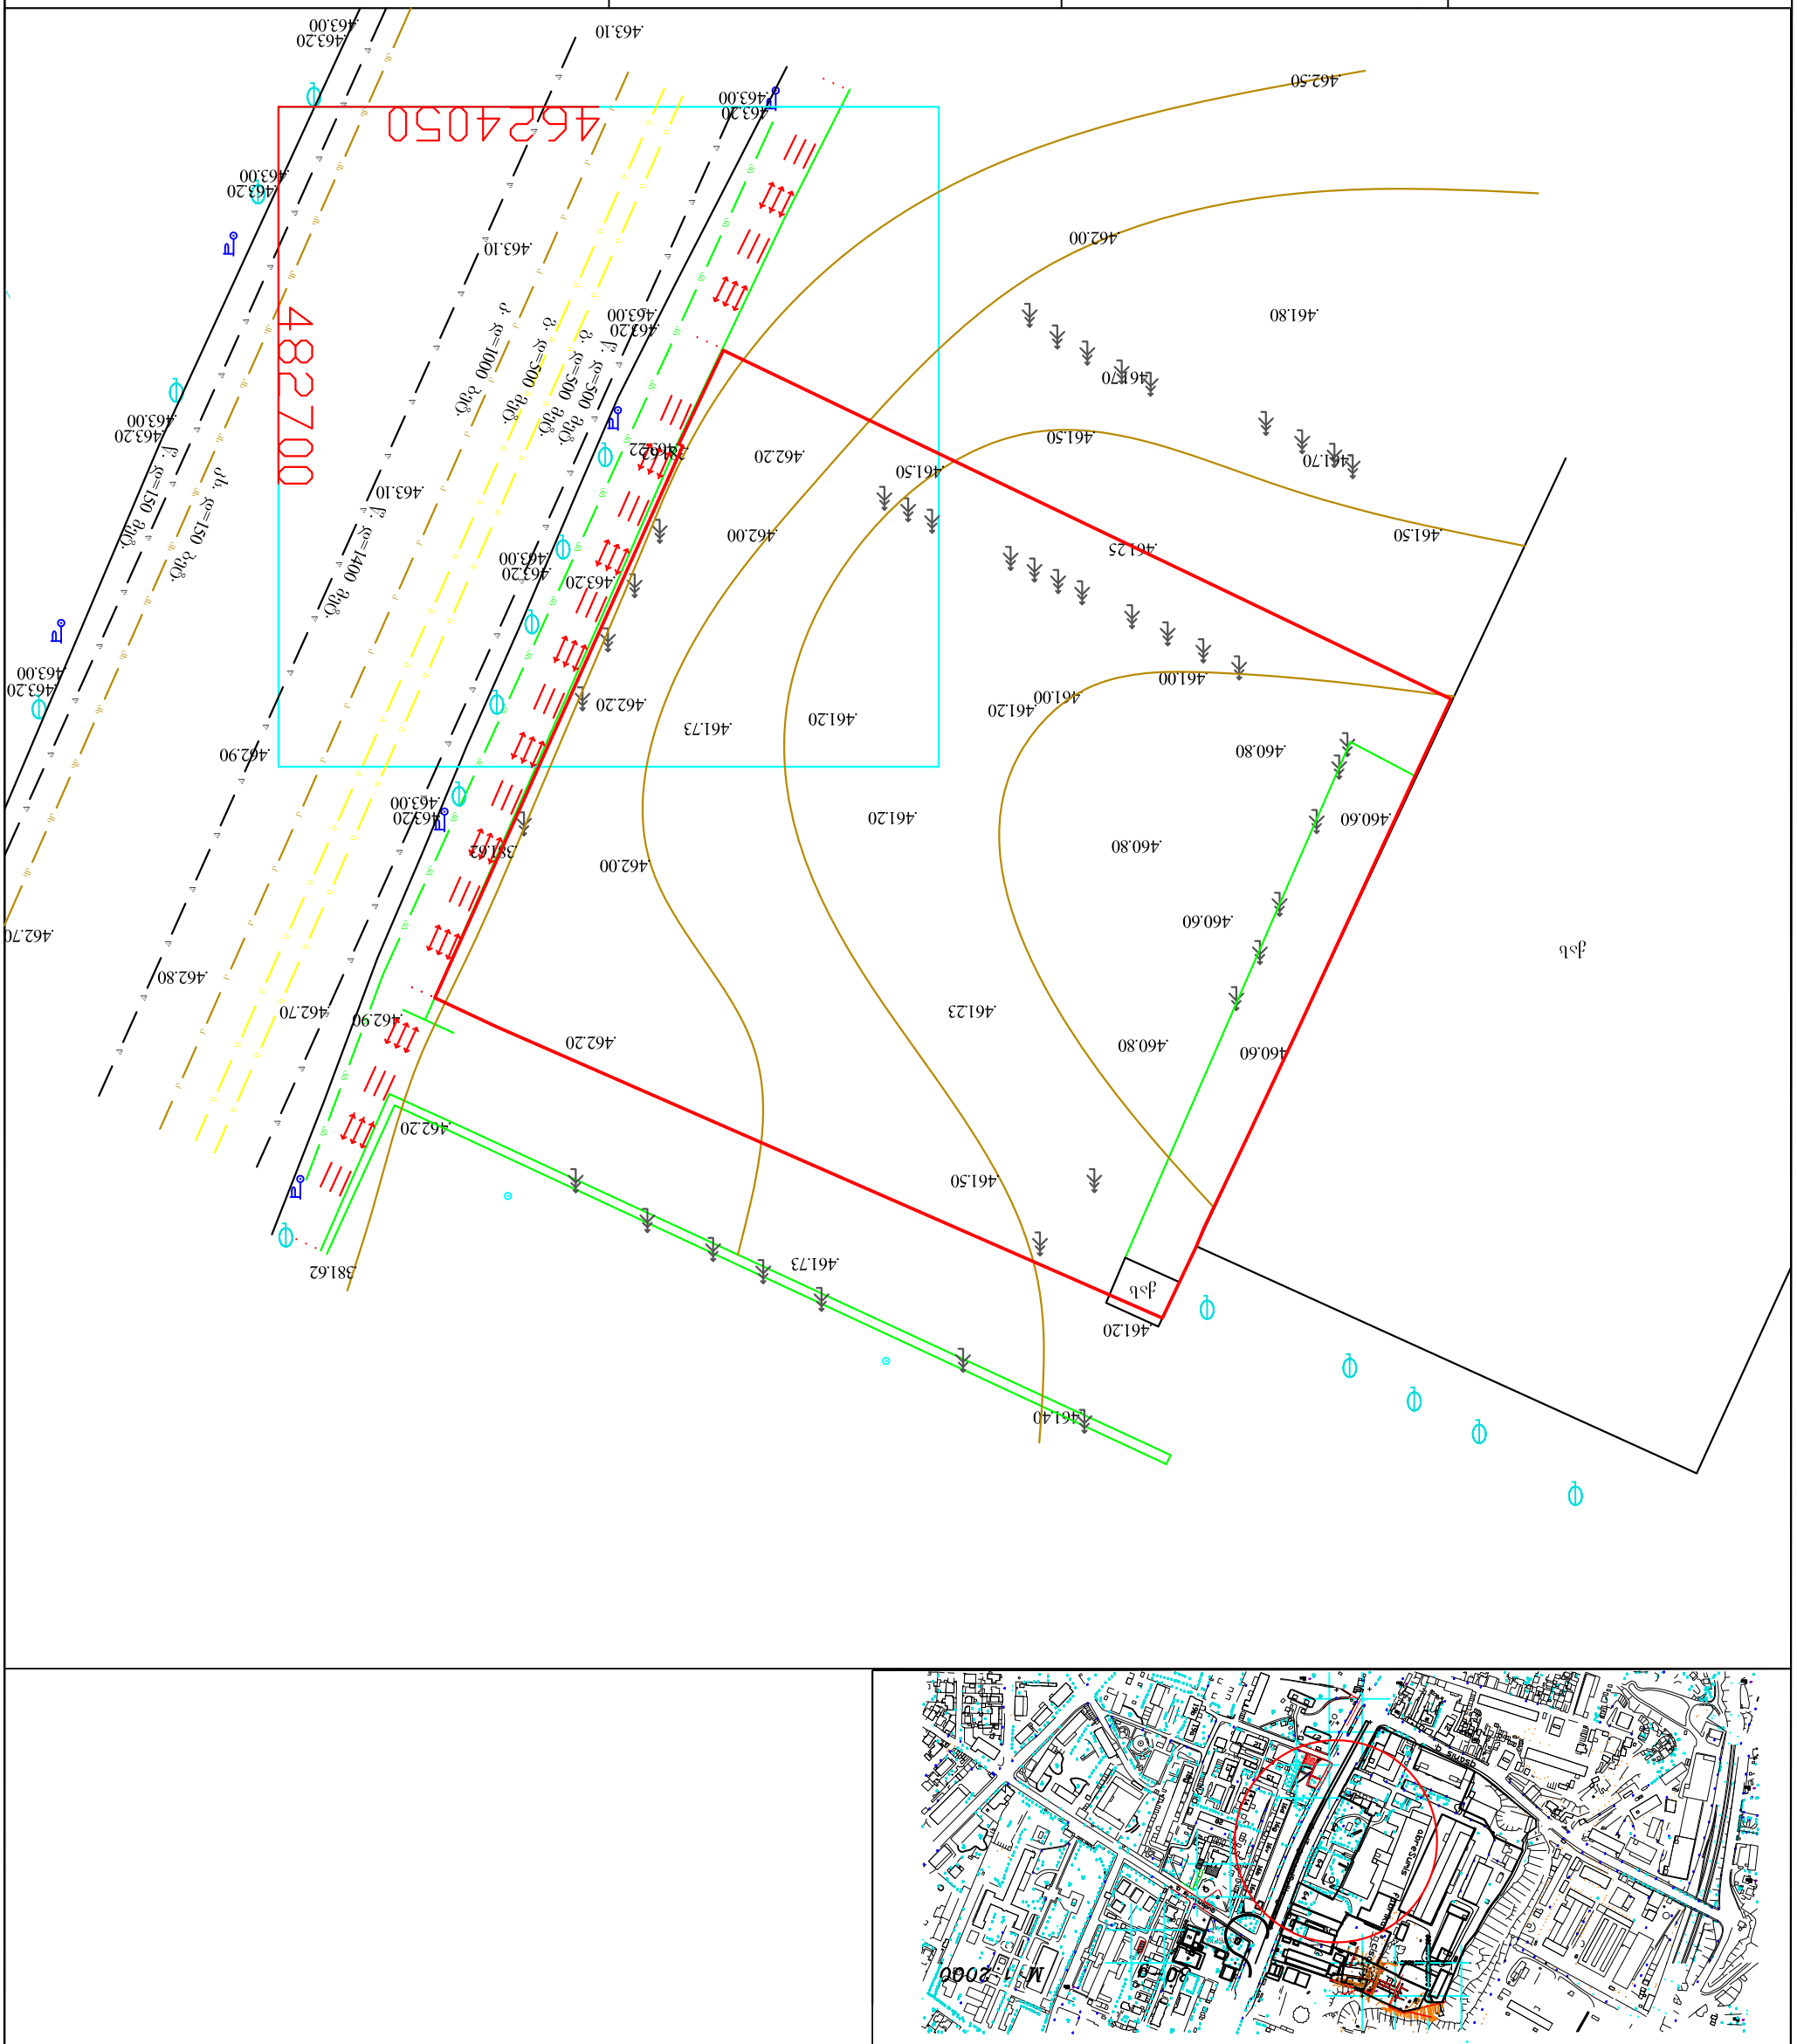

PRODUCED BY AN AUTODESK EDUCATIONAL PRODUCT

PRODUCED BY AN AUTODESK EDUCATIONAL PRODUCT