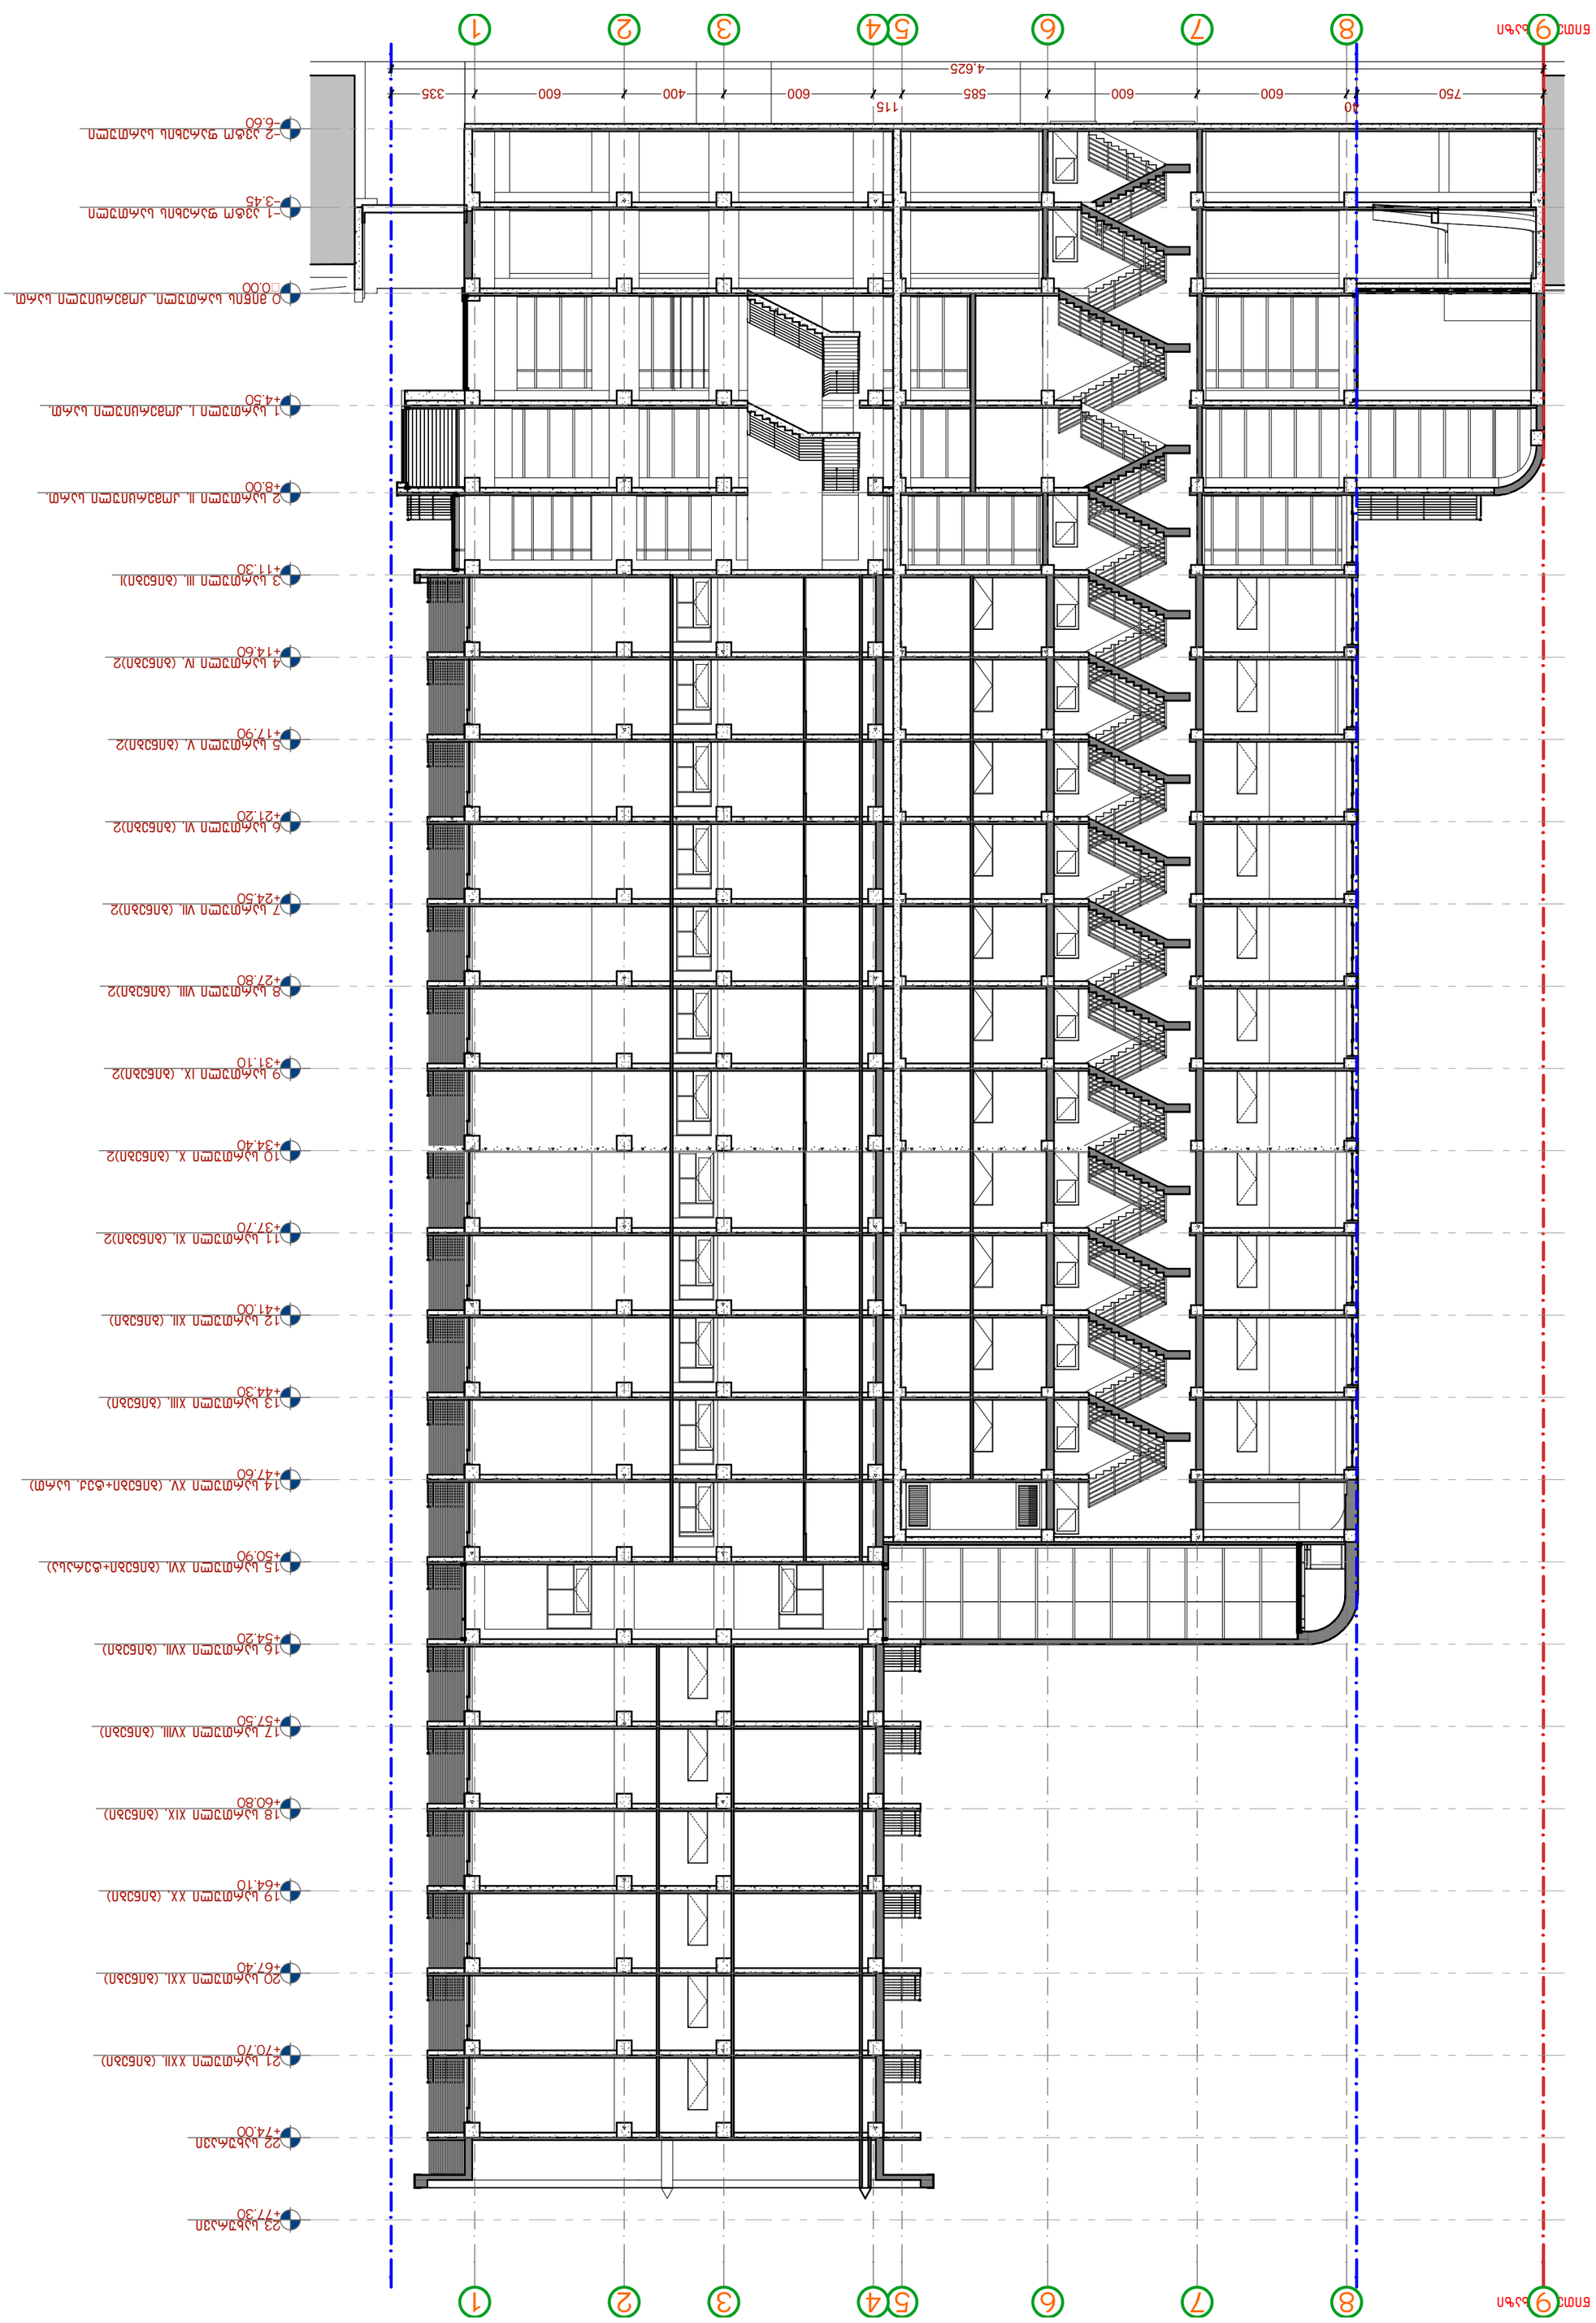

GSPublisherEngine 0.0.100.100

შემსრულებლები: მასშტაბი:

არქიტექტურული ნაწილი

პროექტის სტატუსი:

პროექტის ავტორები:

T.dvali_____________________

ნ.მაისურაძე_____________

b.dvali_____________

1:200

ჭრილი

ფურცელი

/Layout ID :

. 1

ნახაზის დსახელება:

პროექტის დსახელება:

ქუჩა: ალ.ყაზბეგის12ა.

ქალაქი: თბილისი

ქვეყანა: საქართველო

საფოსტო კოდი: 0160

ჭრილი

Adress:Al. Kazbegi ave. 12a

ჩიტყ:თბილისი

Country:Georgia

Postcode:0160

პირობითი აღნიშვნები:

GeorgianHouse
Architrcture Design Contruction

დამკვეთი: საპროექტო:

A3

სასტუმრო

ქ. თბილისი, დასახლება ლისის ტბასა დაზემო ვეძისის
ქუჩას შორის nakveTI ს/კ 011018011020

წითელი ხაზი

წითელი ხაზი

9

9

8

8

7

7

6

6

5

5

4

4

3

3

2

2

1

1

4,625

750

40

600 600 585

115

600 400 600 335

-2 ავტო ფარეხის სართული
-6.60

- 1 ავტო ფარეხის სართული
-3.45

0 მიწის სართული, კომერციული სართ.
B0.00

1 სართული I, კომერციული სართ.
+4.50

2 სართული II, კომერციული სართ.
+8.00

3 სართული III, (ბინები)I
+11.30

4 სართული IV, (ბინები)2
+14.60

5 სართული V, (ბინები)2
+17.90

6 სართული VI, (ბინები)2
+21.20

7 სართული VII, (ბინები)2
+24.50

8 სართული VIII, (ბინები)2
+27.80

9 სართული IX, (ბინები)2
+31.10

10 სართული X, (ბინები)2
+34.40

11 სართული XI, (ბინები)2
+37.70

12 სართული XII, (ბინები)
+41.00

13 სართული XIII, (ბინები)
+44.30

14 სართული XV, (ბინები+ტექ. სართ)
+47.60

15 სართული XVI, (ბინები+ტერასა)
+50.90

16 სართული XVII, (ბინები)
+54.20

17 სართული XVIII, (ბინები)
+57.50

18 სართული XIX, (ბინები)
+60.80

19 სართული XX, (ბინები)
+64.10

20 სართული XXI, (ბინები)
+67.40

21 სართული XXII, (ბინები)
+70.70

22 სახურავი
+74.00

23 სახურავი
+77.30

ჭრილი

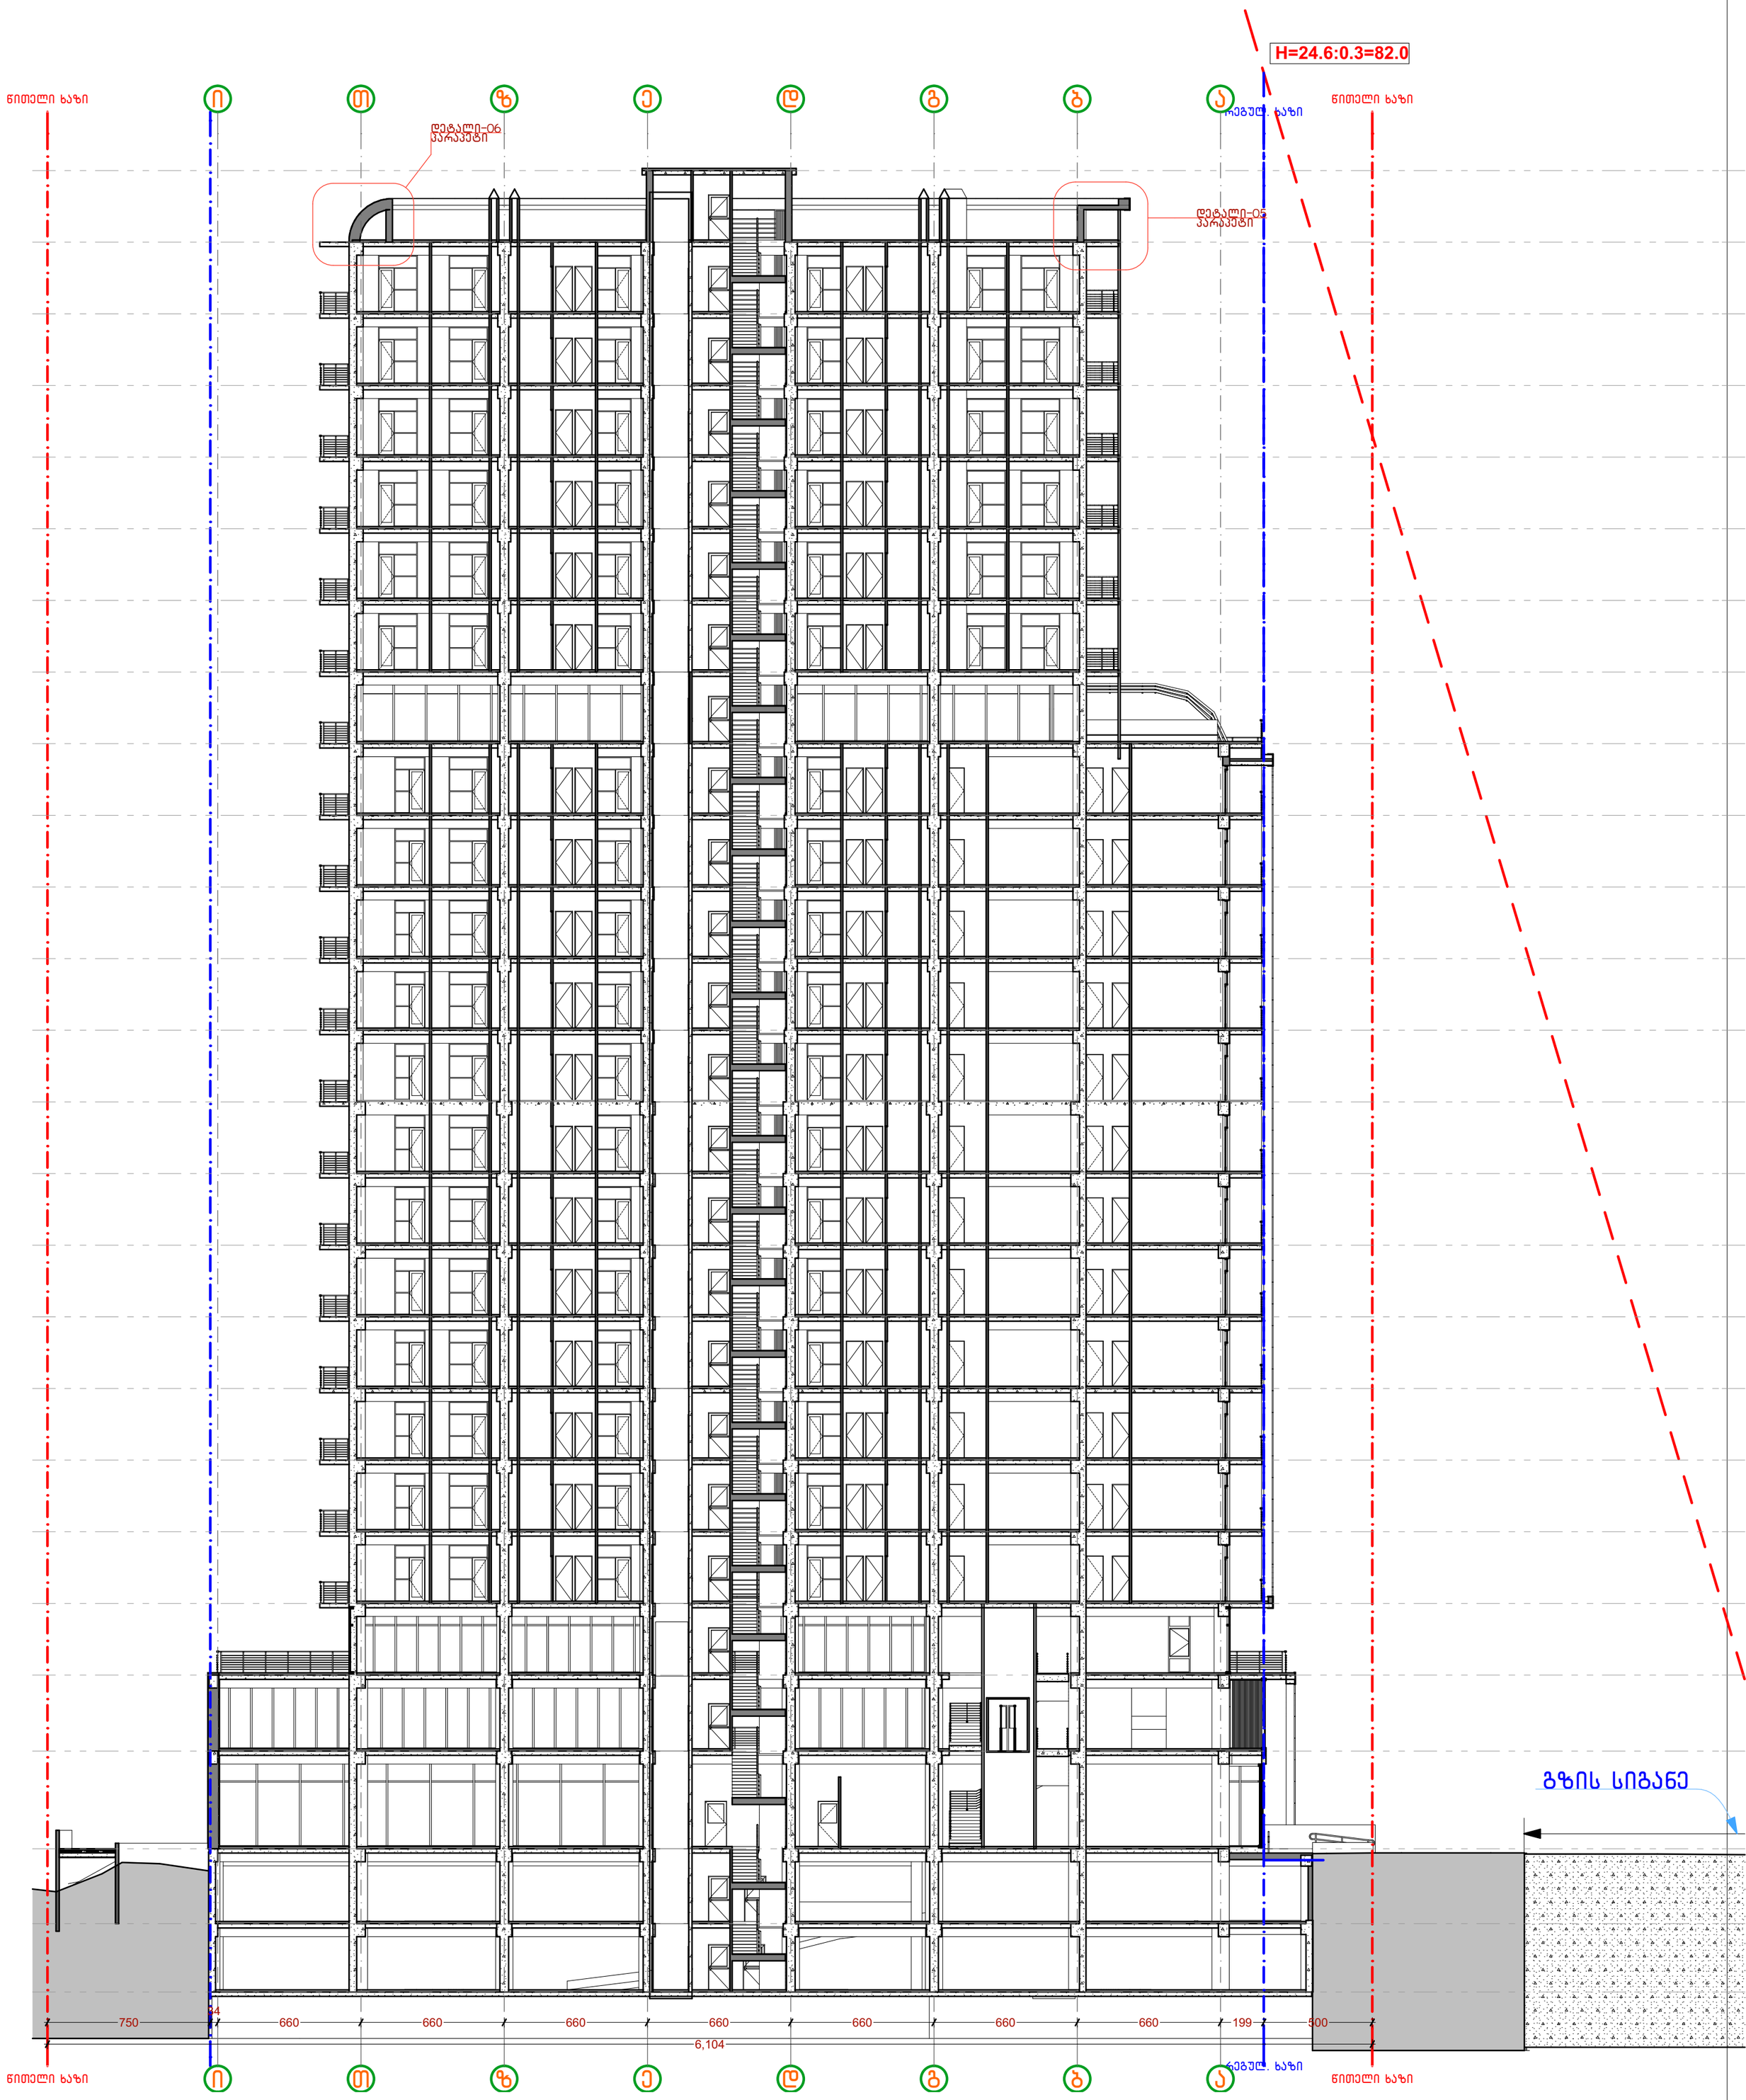

პირობითი აღნიშვნები:

დამკვეთი:

საპროექტო:
GeorgianHouse
Architrcture Design Contruction
ქუჩა: ალ.ყაზბეგის12ა. Adress:Al. Kazbegi ave. 12a
ქალაქი: თბილისი City:Tbilisi
ქვეყანა: საქართველო Country:Georgia
საფოსტო კოდი: 0160 Postcode:0160

პროექტის სტატუსი:
არქიტექტურული ნაწილი

შემსრულებლები:
პროექტის ავტორები:
თ.დვალი_____
ნ.მაისურაძე_____
ბ.დვალი_____

პროექტის დასახელება:
სასტუმრო
ქ. თბილისი, დასახლება ლისის ტბასა და ზემო ვეძისის ქუჩას შორის ნაკვეთი ს/კ 01101801102O

ნახაზის დასახელება:
ჭრილი

მასშტაბი:
1:200

ფურცელი /Layout ID :
.2

A3

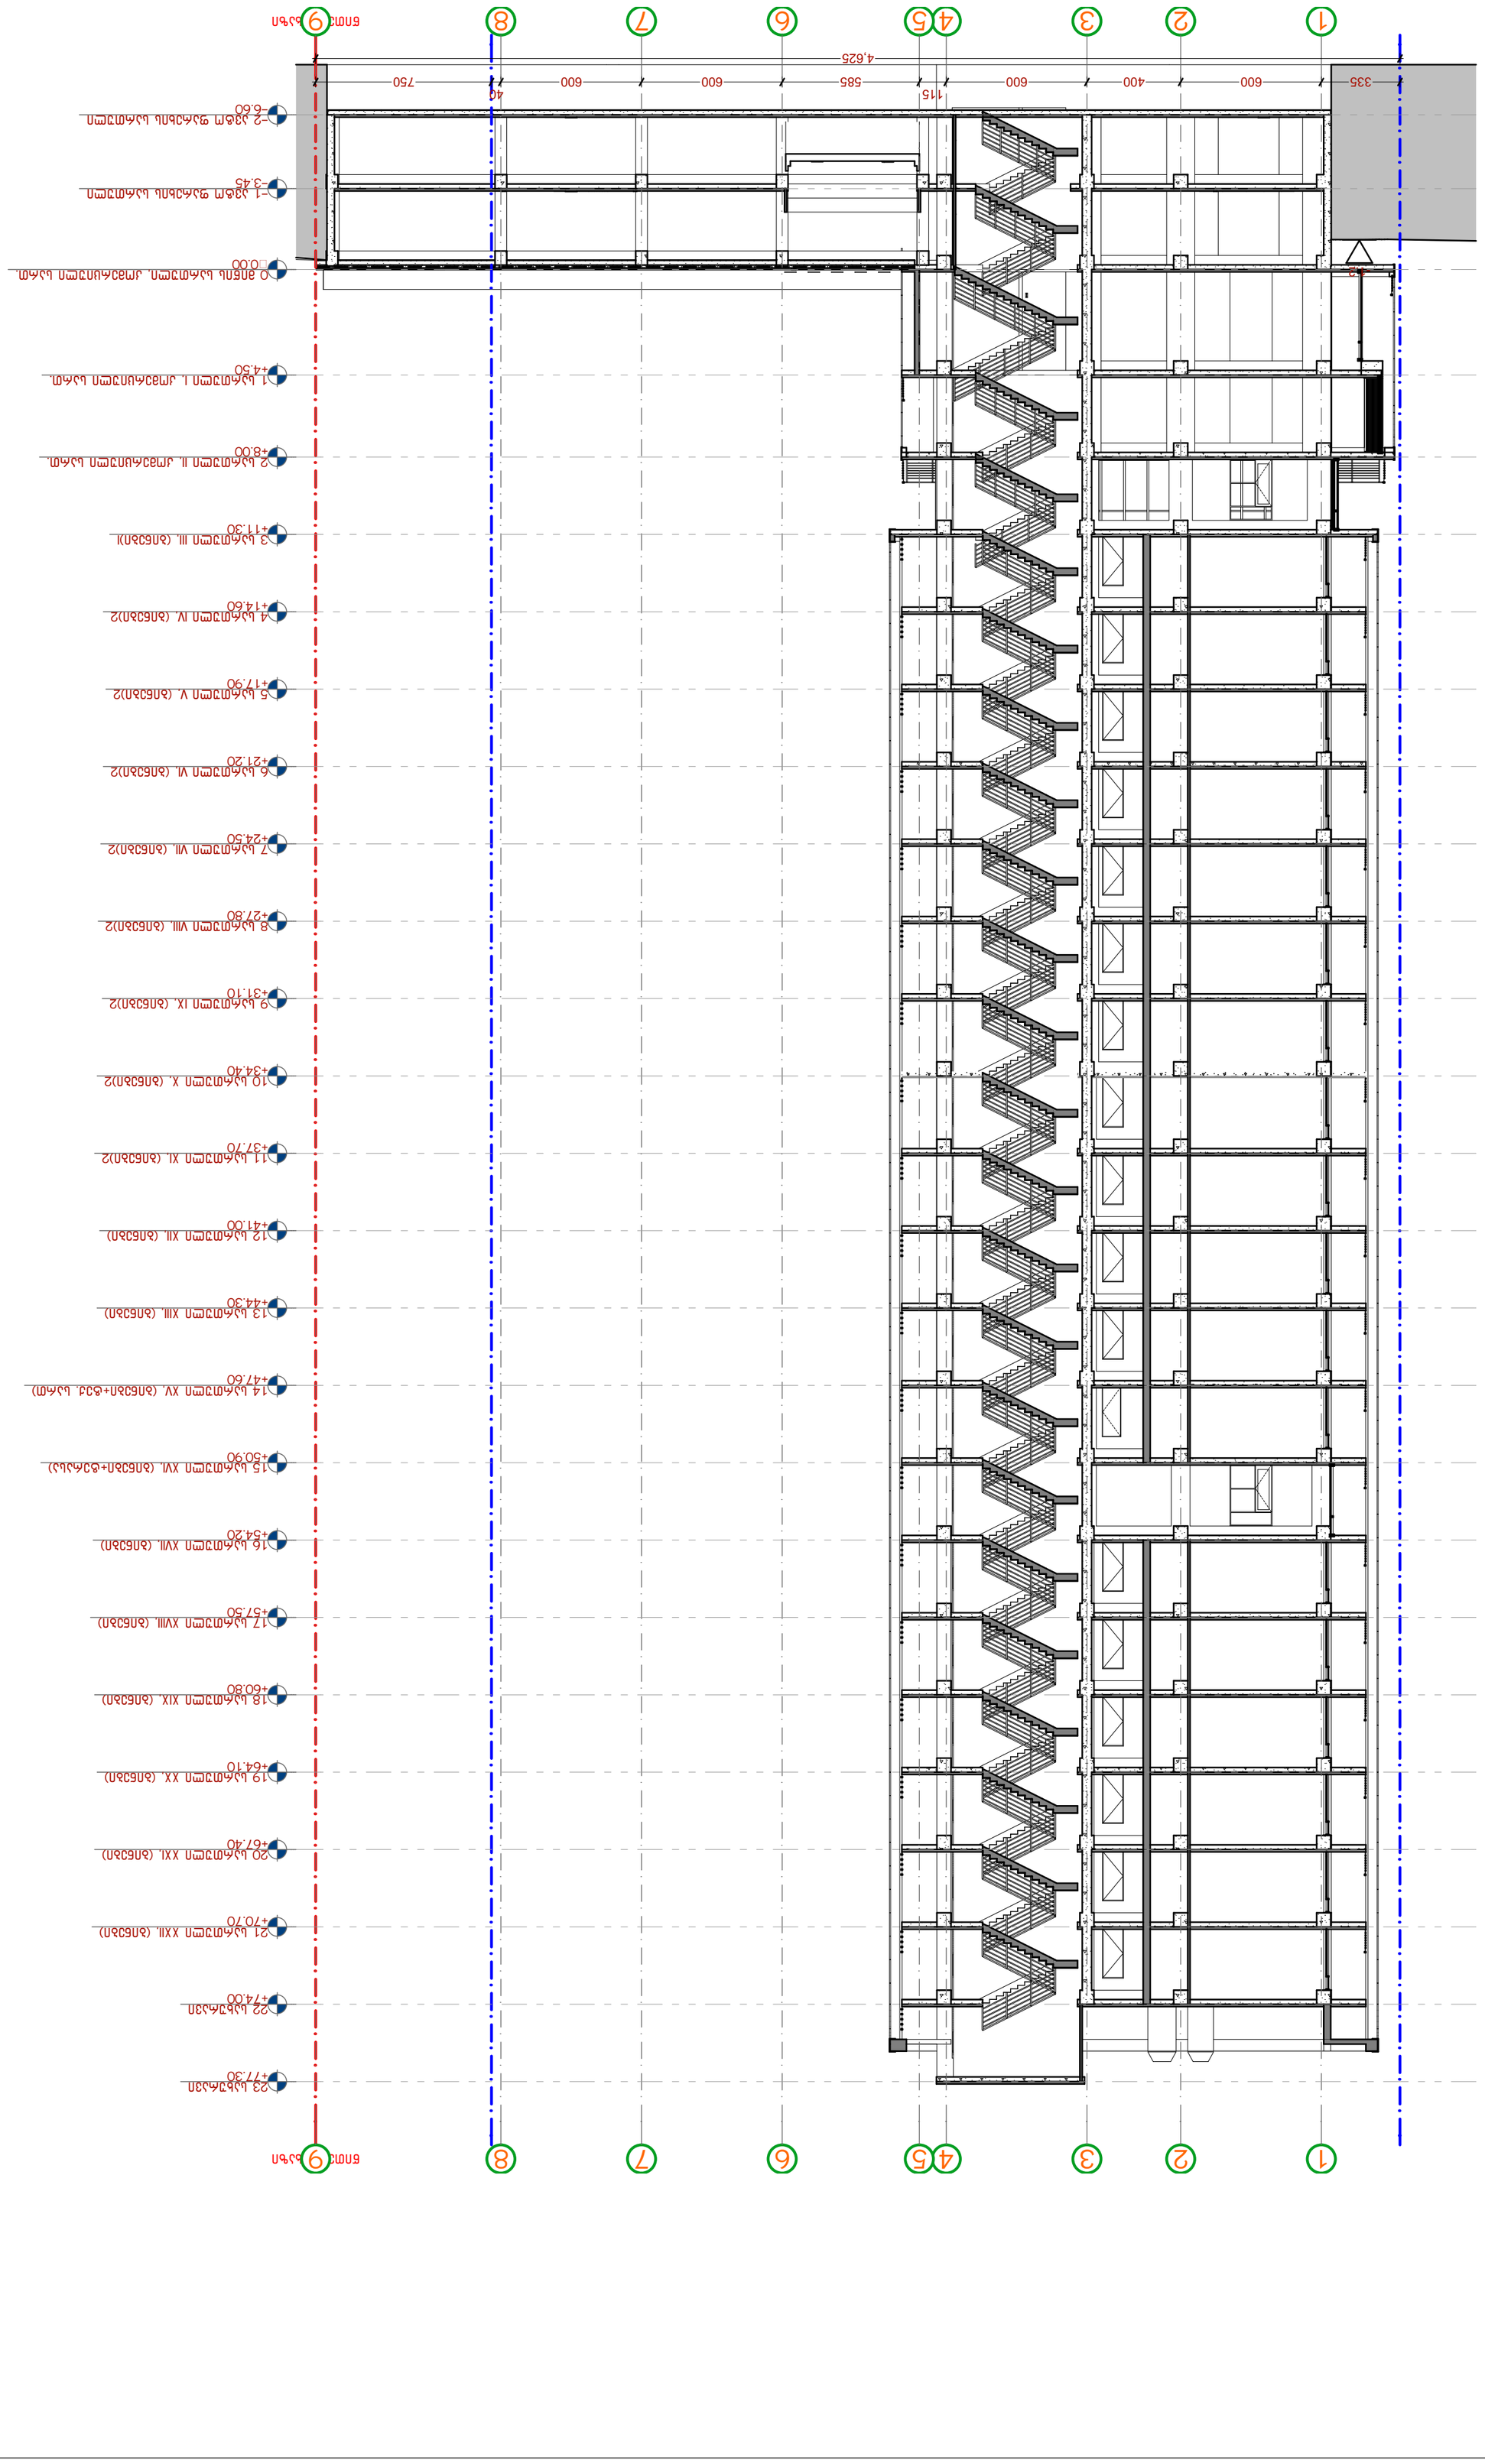

GSPublisherEngine 0.0.100.100

შემსრულებლები: მასშტაბი:

არქიტექტურული ნაწილი

პროექტის სტატუსი:

პროექტის ავტორები:

T.dvali_____________________

ნ.მაისურაძე_____________

b.dvali_____________

1:200

ჭრილი

ფურცელი

/Layout ID :

.3

ნახაზის დსახელება:

პროექტის დსახელება:

ქუჩა: ალ.ყაზბეგის12ა.

ქალაქი: თბილისი

ქვეყანა: საქართველო

საფოსტო კოდი: 0160

ჭრილი

Adress:Al. Kazbegi ave. 12a

ჩიტყ:თბილისი

Country:Georgia

Postcode:0160

პირობითი აღნიშვნები:

GeorgianHouse
Architrcture Design Contruction

დამკვეთი: საპროექტო:

A3

სასტუმრო

ქ. თბილისი, დასახლება ლისის ტბასა დაზემო ვეძისის
ქუჩას შორის nakveTI ს/კ 011018011020

წითელი ხაზი

წითელი ხაზი

1

1

2

2

3

3

4

4

5

5

6

6

7

7

8

8

9

9

4,625

335 600 400 600

115

585 600 600

40

750

- 1.2

-2 ავტო ფარეხის სართული
-6.60

- 1 ავტო ფარეხის სართული
-3.45

0 მიწის სართული, კომერციული სართ.
B0.00

1 სართული I, კომერციული სართ.
+4.50

2 სართული II, კომერციული სართ.
+8.00

3 სართული III, (ბინები)I
+11.30

4 სართული IV, (ბინები)2
+14.60

5 სართული V, (ბინები)2
+17.90

6 სართული VI, (ბინები)2
+21.20

7 სართული VII, (ბინები)2
+24.50

8 სართული VIII, (ბინები)2
+27.80

9 სართული IX, (ბინები)2
+31.10

10 სართული X, (ბინები)2
+34.40

11 სართული XI, (ბინები)2
+37.70

12 სართული XII, (ბინები)
+41.00

13 სართული XIII, (ბინები)
+44.30

14 სართული XV, (ბინები+ტექ. სართ)
+47.60

15 სართული XVI, (ბინები+ტერასა)
+50.90

16 სართული XVII, (ბინები)
+54.20

17 სართული XVIII, (ბინები)
+57.50

18 სართული XIX, (ბინები)
+60.80

19 სართული XX, (ბინები)
+64.10

20 სართული XXI, (ბინები)
+67.40

21 სართული XXII, (ბინები)
+70.70

22 სახურავი
+74.00

23 სახურავი
+77.30