შპს " კ.მ.გ ბრუპი "
ქ. თბილისი, მტკვრის ქუჩა №6
ტელ: +995 577 60 17 98

ტოპო გეგმა

მისამართი
ქ. თბილისი, ქიზიყის ქუჩა №23 (ნაკვეთი 04/005)
(ს/კ 01.19.24.004.005)

პირობითი აღნიშვნები

მიწისქვეშა კომუნიკაციები
- კანალიზაცია
- დენის კაბელი
- გაზის მილი
- წყლის მილი
- კავშირგაბმულობა

- ნაკვეთის საზღვარი
- შენობა
- არკა
- ფარდული
- კიბე
- ფოთლოვანი ხე
- წიწვოვანი ხე
- ვაზი
- პალმა

- ბუჩქი
- გაზონი
- სამოთვალყურეო ჭები
- ძეგლი
- შადრევანი
- ონკანი
- წყარო ან ჭა
- ბენზინგასამართი სადგური
- მაღალი ძაბვის გადამცემი

- ცოცხალი ღობე
- ხეების რიგი
- ტრანსფორმატორი
- რადიო ან ტელე ანძა
- ლამპიონები
- დენის ბოძი
- რკინიგზა
- იზოპიფსი
- რკინის ღობე

- სეტკის ღობე
- ბორდიური
- ბეტონი
- კედელი
- საყრდენი კედელი
- ჭიშკარი
- გზის კონტური
- ფლატე
- UTM (საერთაშორისო) სისტემის კოორდ.

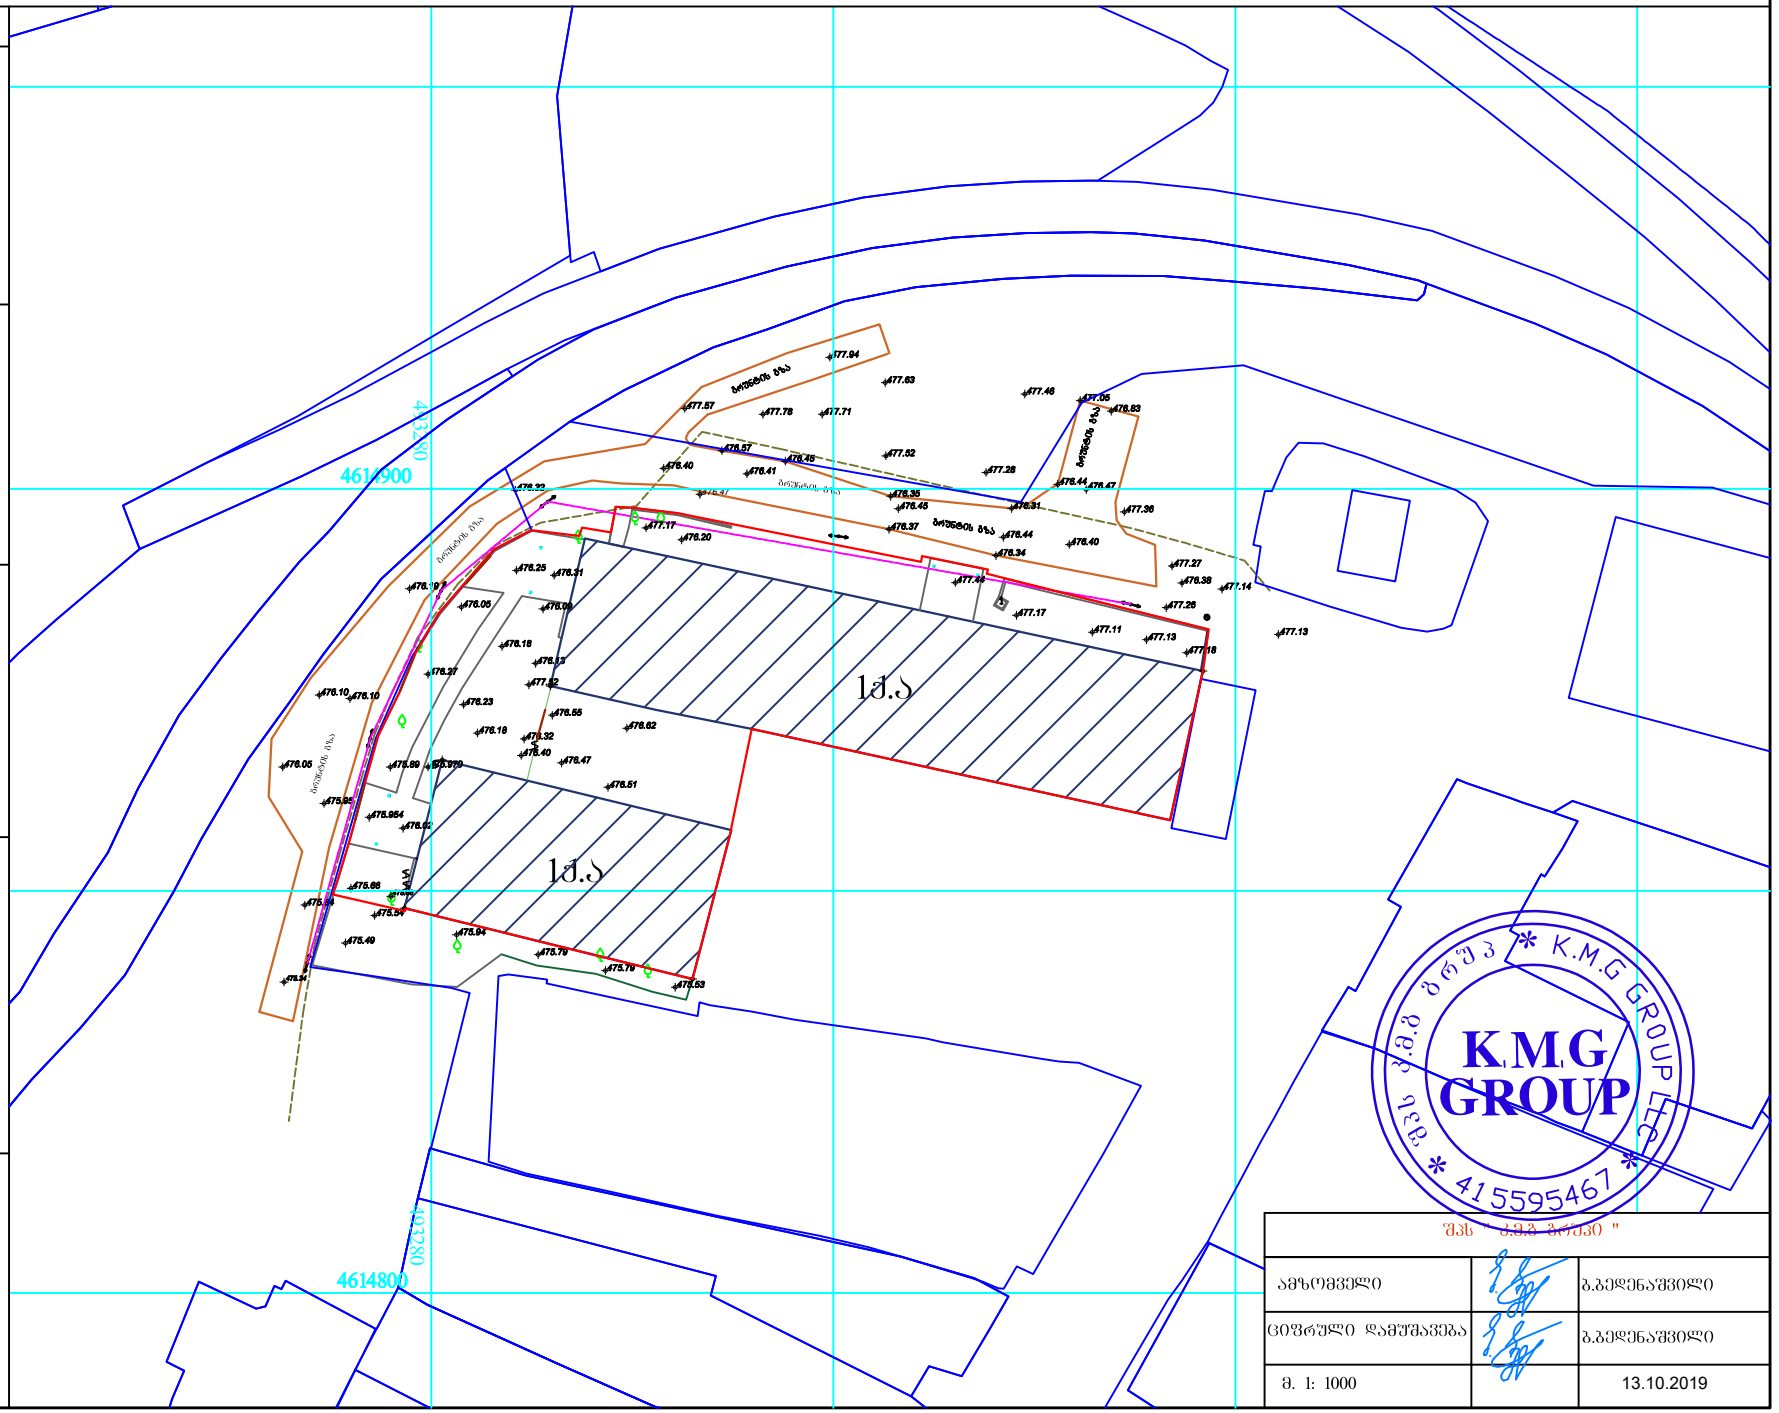

შპს " კ.მ.გ ბრუპი "

ამზომველი		გ.გელენაშვილი
ციფრული დამუშავება		გ.გელენაშვილი
მ. 1: 1000		13.10.2019