



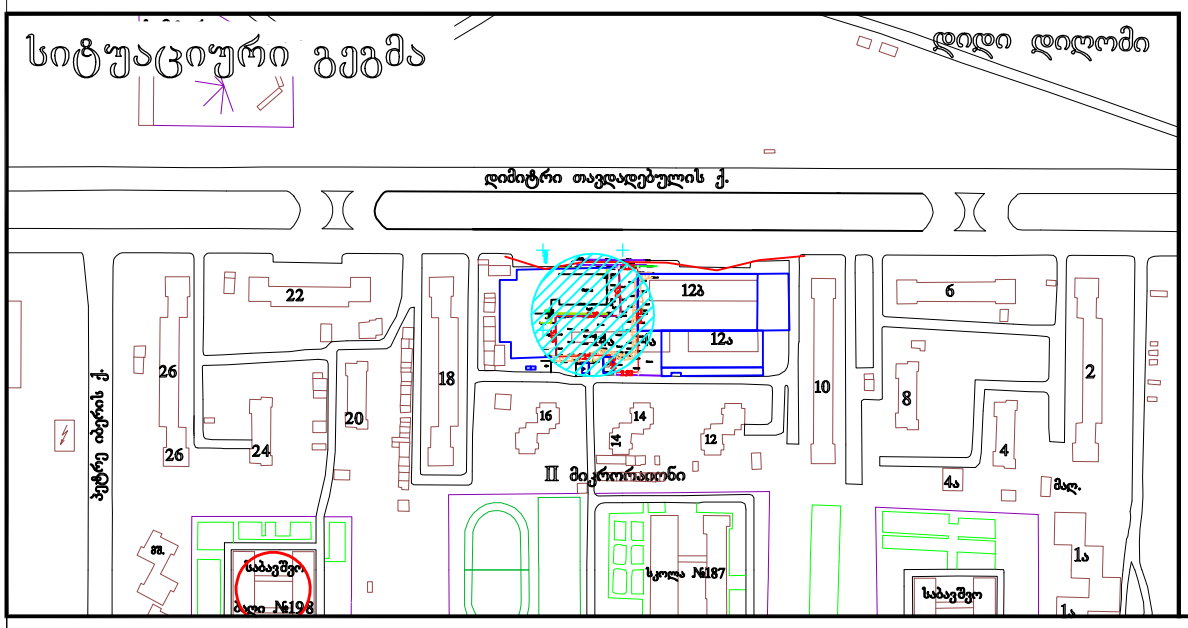

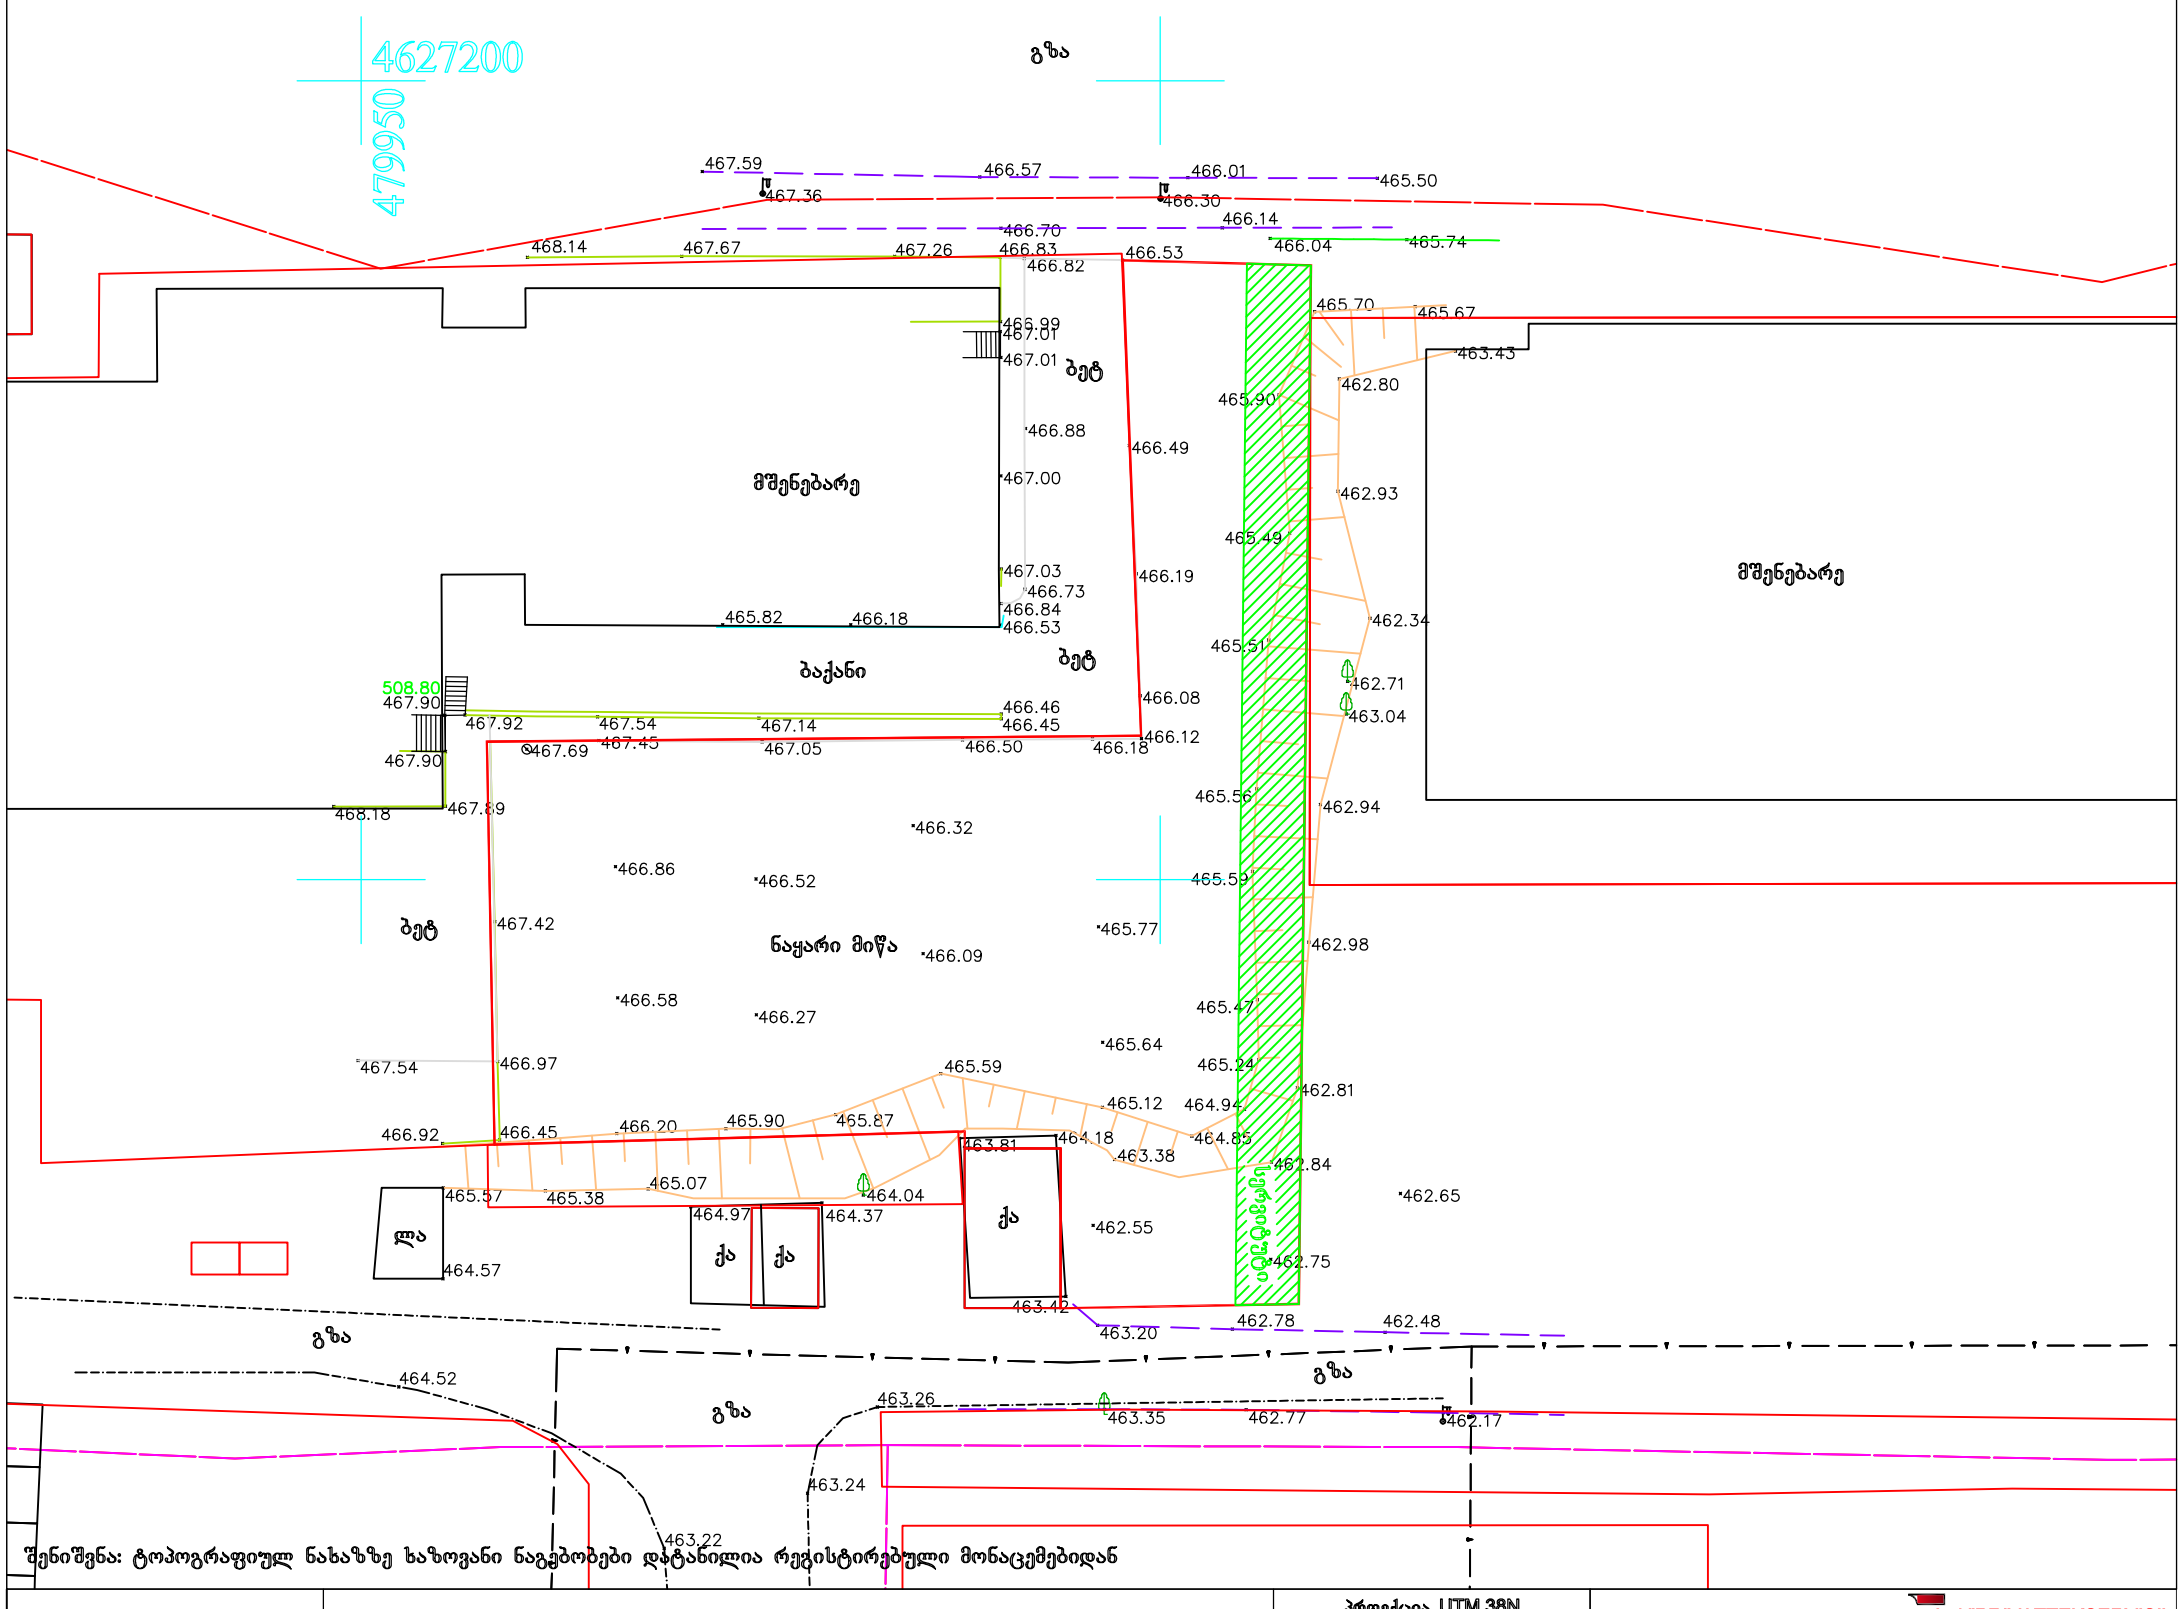

შენიშვნა: ტოპოგრაფიულ ნახაზზე საზოვანი ნაგებობები დატანილია რეგისტრირებული მონაცემებიდან

პირობითი აღნიშვნები	შენიშვნა: მიწის სამუშაოები შეათანხმეთ შესაბამის კომუნიკაციის წარმომადგენლებთან			პროექცია UTM 38N საკოორდინატო სისტემა WGS 84
მიწისქვეშა კომუნიკაციები	ნაკვეთის საზღვარი	ბუჩქი	ცოცხალი ღობე	ღობე
	შენობა	გაზონი	ხეების რიგი	ბორდიური
კანალიზაცია	არკა	სამეთვალყურეო ჭები	ტრანსფორმატორი	ბეტონი
დენის კაბელი	ფარდული	ძეგლი	რადიო ან ტელე ანძა	კედელი
გაზის მილი	კიბე	შადრევანი	ლამპიონები	საყრდენი კედელი
წყლის მილი	ფოთლოვანი ხე	ონკანი	ელექტრო ბოძი	ბილიკი
კავშირგაბმულობა	წიწვოვანი ხე	წყარო ან ჭა	რკინიგზა	გზის კონტური
	ხეხილის ხე	ბენზინგასამართი სადგური	იზოჰიფსი	ფლატე
	პალმა	მადალი ძაბვის გადამცემი	მთავარი იზოჰიფსი	წყლის კონტური

Ltd "PRIVATTEKSERVISI"
მობ: +995 514-44-11-41.
E-mail: zviadiw@gmail.com

ზ. წიკლაური

ზ. წიკლაური

ლ. ჩიტაიშვილი

მაშტაბი 1:500	04.06.2020

გენგეგმა მ 1:500

4627200

479950

gza

bet

mSenebare

baqani

bet

la

qa

gza

±0,000=467.80

სერვიტუტით განსაზღვრული არეალი

ნაგებობის გაპობილებით მიღებული გაპობილული ნაგებობის საზღვარი

ქუჩის ღერძიდან ხაზი

6.000 6.000 6.000 6.000 6.000 6.000 6.000 3.000

45.000

1 2 3 4 5 6 7 8 9

ტექნიკურ-ეკონომიკური მაჩვენებლები:

ფორმატი A-3

შენიშვნები:

1.ნახაზზე ზომები მოცემულია მეტრებში.

2.ნახაზის ცვლილება მშენებლობისას შეთანხმებული უნდა იქნეს პროექტის ავტორთან.

პირობითი ნიშნები:

- 1-1 – პროფილის ხაზი
- E – ღერძის ხაზი
- საკადასტრო საზღვარი
- დაშრობამდა
- ქვიშელი
- ტბისარი
- ღრიბელი
- ქვიღონა

დამკვეთი

შპს "პი-ემ-ეს გეზი"

მისამართი

ქ. თბილისში, ქუჩა დემეტრე თავდადებულის, #16ა-ს მიმდებარედ (ს/კ01.10.06.006.234)

პროექტის სახელწოდება:

მრავალბინიანი საცხოვრებელი სახლი

თანამდებობა	სახელი, გვარი	ხელმოწერა	თარიღი
ავტორი			

გენგეგმა

მასშტაბი	1:500	ნახაზის:
თარიღი	14.06.20	

სტადია | პროექტის შეთანხმება