
ფასადი ა-ე 1:100

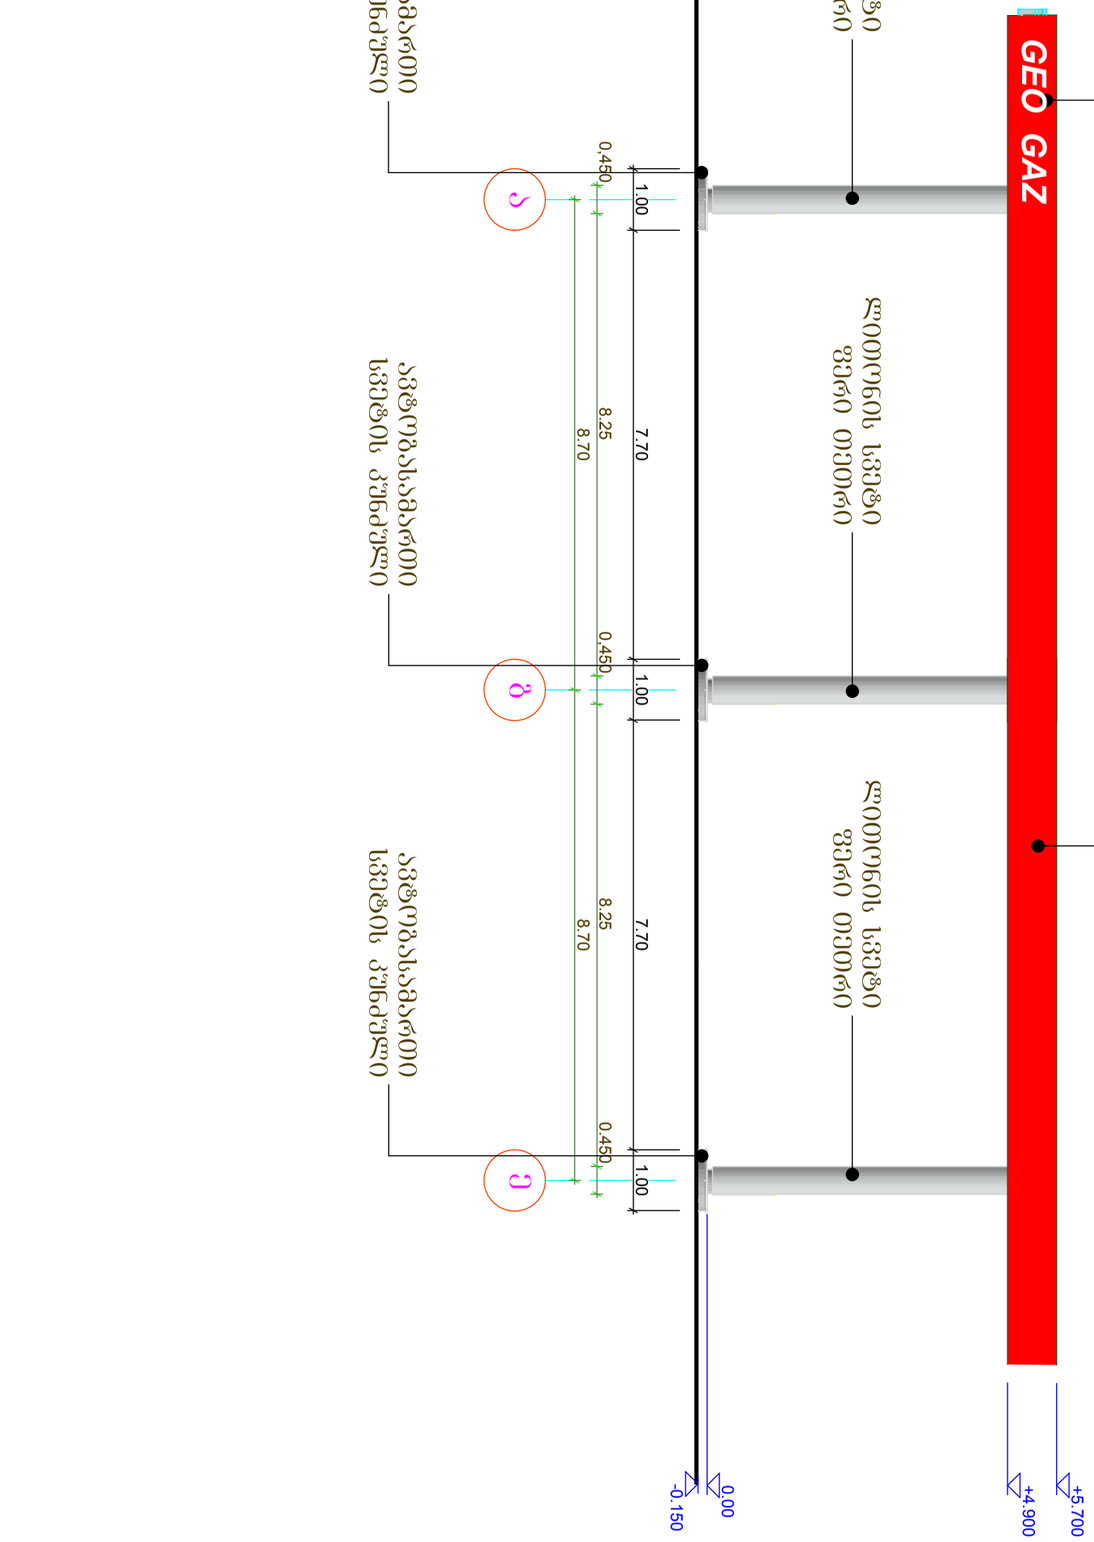

		ფურ. A 3	ფაკულტეტი
		პროექტის დასახელება:	
		შენობის ფასადის ნაწილი	
		შემსრულებელი:	

ფორ. A 3 | დაკვეთა

ე ქ ს პ ლ ი კ ა ც ი ა

ავტოგასამართი ფარდული

ფასადი ე-ა მ 1:100

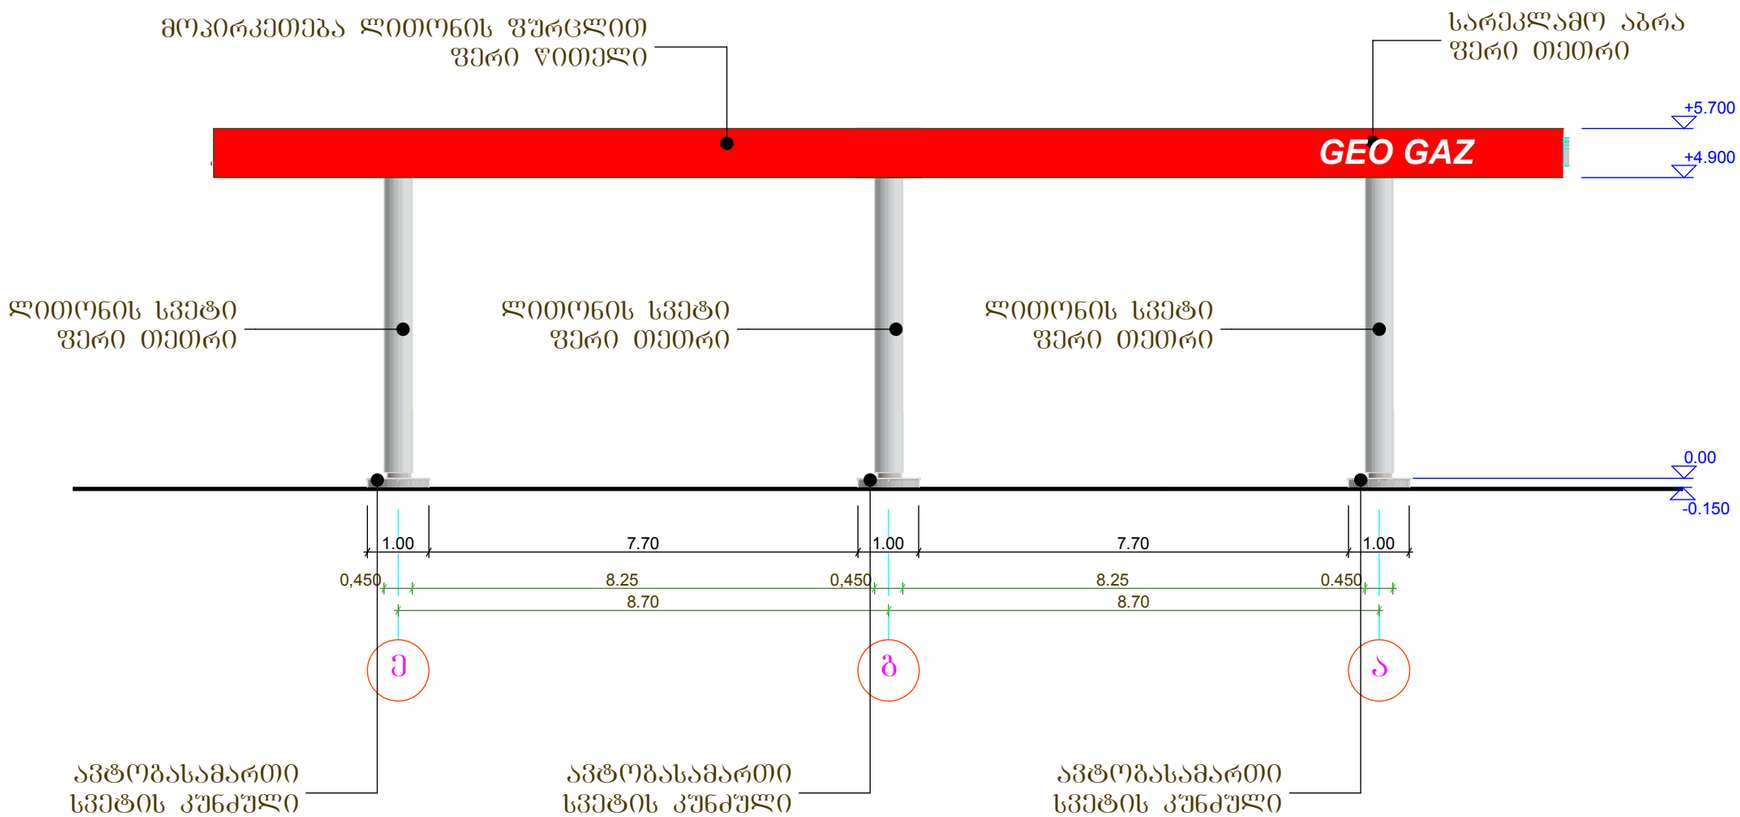

პირობითი ნიშნები

შენიშვნები:

დამკვეთი	შპს "გეოგაზი"		
მისამართი	ქ. თბილისი, შანდორ-პეტეფის ქუჩაზე, ვახისუბნის დასახლება კორპ. №13-ის მიმდებარედ		
პროექტის სახელწოდება	შპს „გეოგაზი"-ს ავტოგასამართი სადგურის პროექტის კორექტირება ავტოგასამართი კომპლექსის მშენებლობის მიზნით		
თანამდებობა	ბჭარი	ხელმოწერა	თარიღი
დირექტორი	ზ. კაპანაძე		
არქიტექტორი	ზ. კუხალაშვილი		

შპს "თი ენდ ბი" მშენებლობა და კონსალტინგი

არქიტექტურული ნაწილი

მასშტაბი	
თარიღი	

ავტოგასამართი ფარდული ფასადი ე-ა

სტადია	ფურცელი	ფურცლები
მპ	5	25

ავტოგასამართი ფარდული

ფასადი 3-4 მ 1:100

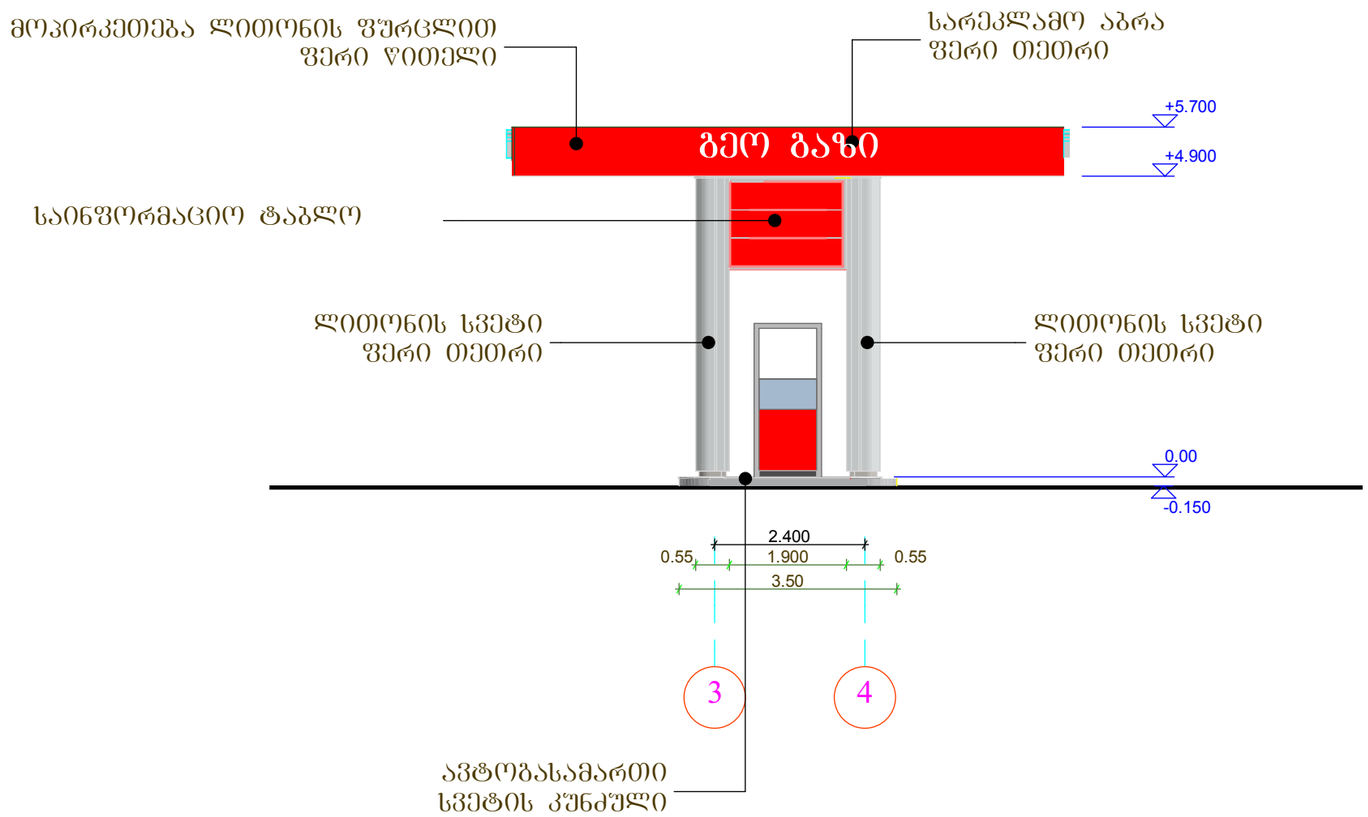

ფორ. A 3	დაკვეთა		

ე ქ ს პ ლ ი კ ა ც ი ა

პირობითი ნიშნები

შენიშვნები:

დამკვეთი	შპს "გეოგაზი"		
მისამართი	ქ. თბილისი, შანდორ-პეტეფის ქუჩაზე, ვახისუბნის დასახლება კორპ. №13-ის მიმდებარედ		
პროექტის სახელწოდება	შპს „გეოგაზი"-ს ავტოგასამართი სადგურის პროექტის კორექტირება ავტოგასამართი კომპლექსის მშენებლობის მიზნით		
თანამდებობა	გვარი	ხელმოწერა	თარიღი
დირექტორი	ზ. კაპანაძე		
არქიტექტორი	ზ. კუხალაშვილი		

შპს "თი ენდ ბი" მშენებლობა და კონსალტინგი

არქიტექტურული ნაწილი

მასშტაბი		ავტოგასამართი ფარდული ფასადი 3-4
თარიღი		

სტადია	ფურცელი	ფურცლები
მპ	6	25

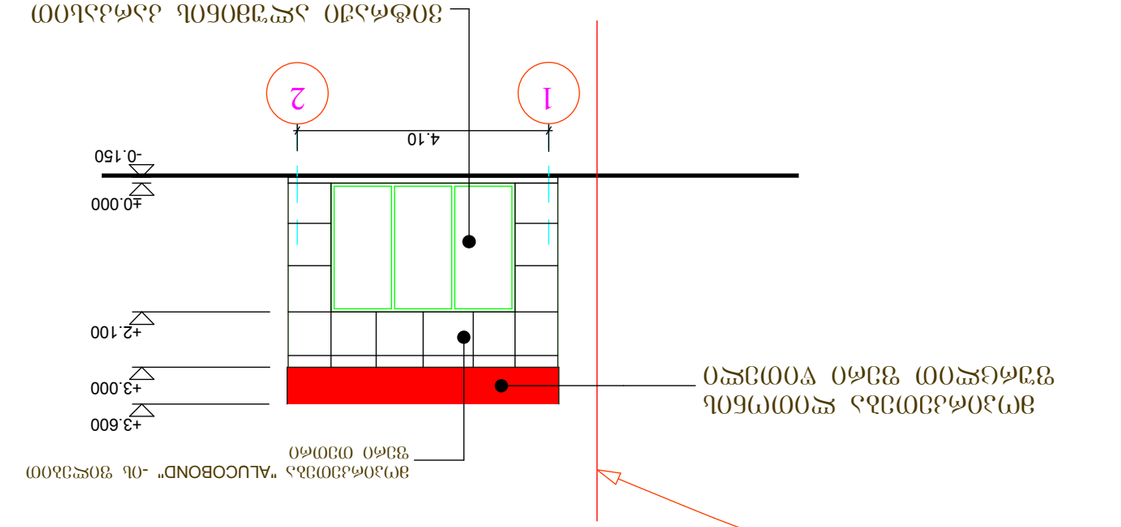





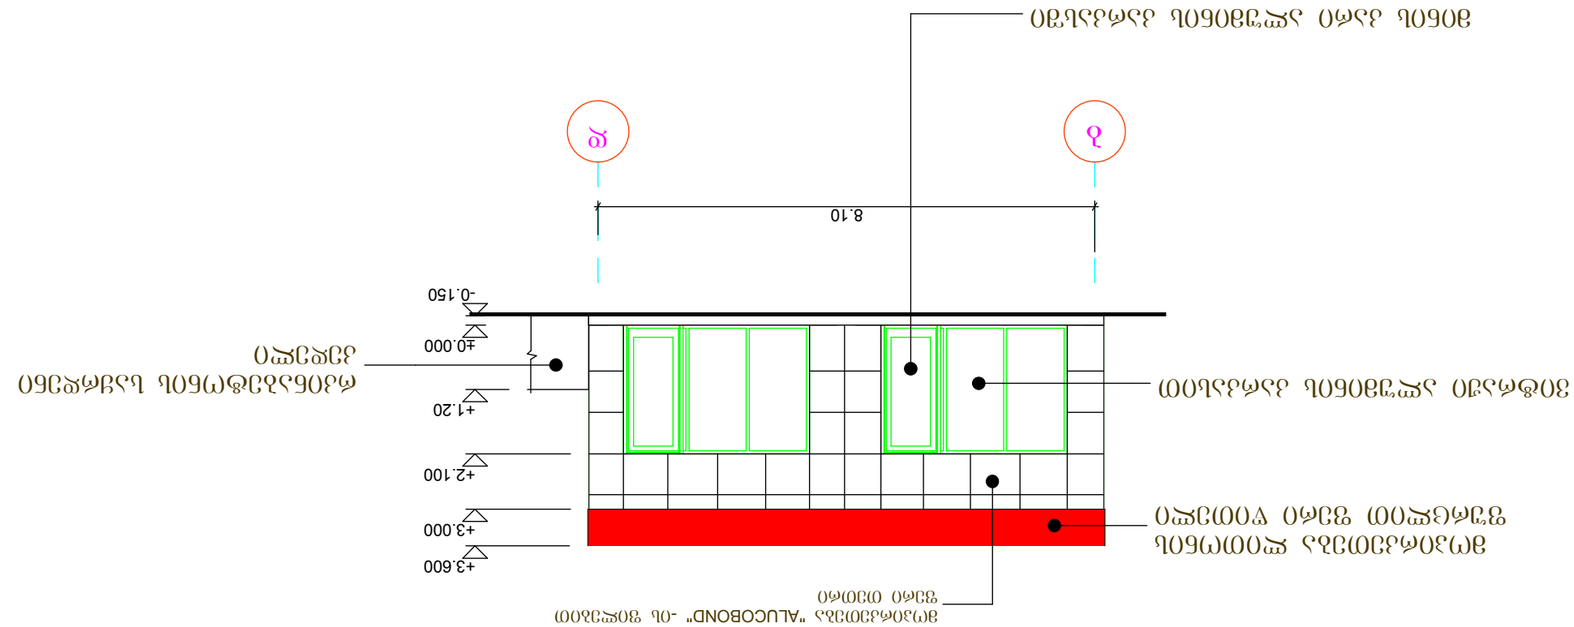









საოპერატორო, მოსაცდელი

ფასადი დ-ბ მ 1:100

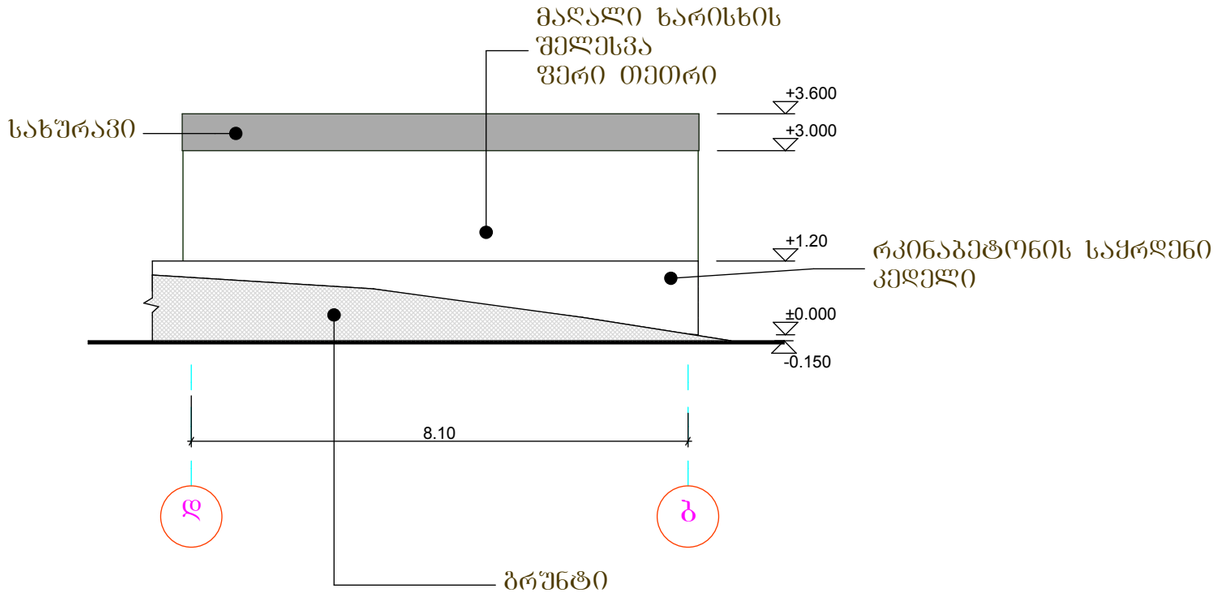

შპს "ბეოგაზი"

პირობითი ნიშნები

შენიშვნები:

დამკვეთი	შპს "ბეოგაზი"		
მისამართი	ქ. თბილისი, შანდორ-პეტეფის ქუჩაზე, ვაზისუბნის დასახლება კორპ. №13-ის მიმდებარედ		
პროექტის სახელწოდება	შპს „ბეოგაზი"-ს ავტომასამართი სადგურის პროექტის კორექტირება ავტომასამართი კომპლექსის მშენებლობის მიზნით		
თანამდებობა	გვარი	ხელმოწერა	თარიღი
დირექტორი	ზ. კაპანაძე		
არქიტექტორი	ზ. კუხალაშვილი		

შპს "თი ენდ ბი" მშენებლობა და კონსალტინგი

არქიტექტურული ნაწილი

მასშტაბი		ფასადი დ-ბ
თარიღი		

სტადია	ფურცელი	ფურცლები
მპ	11	25

შორ. A 3 | დაკვეთა

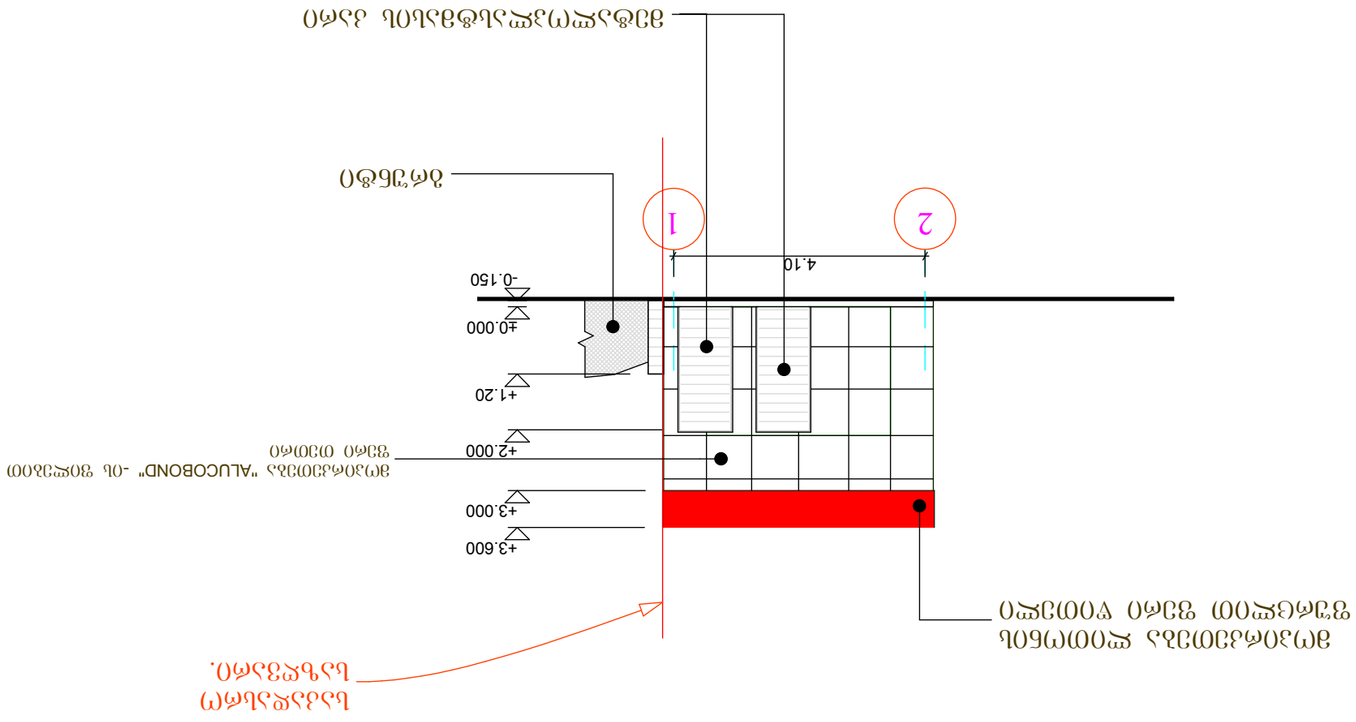


ფასადი 2-1 ზ 1:100





ფორმ. A3	ფაილის	
პროექტის ნომერი		

საკომპრესოროს და დამხმარე სათავსოს შენობა

ფასადი ვ-ზ მ 1:100

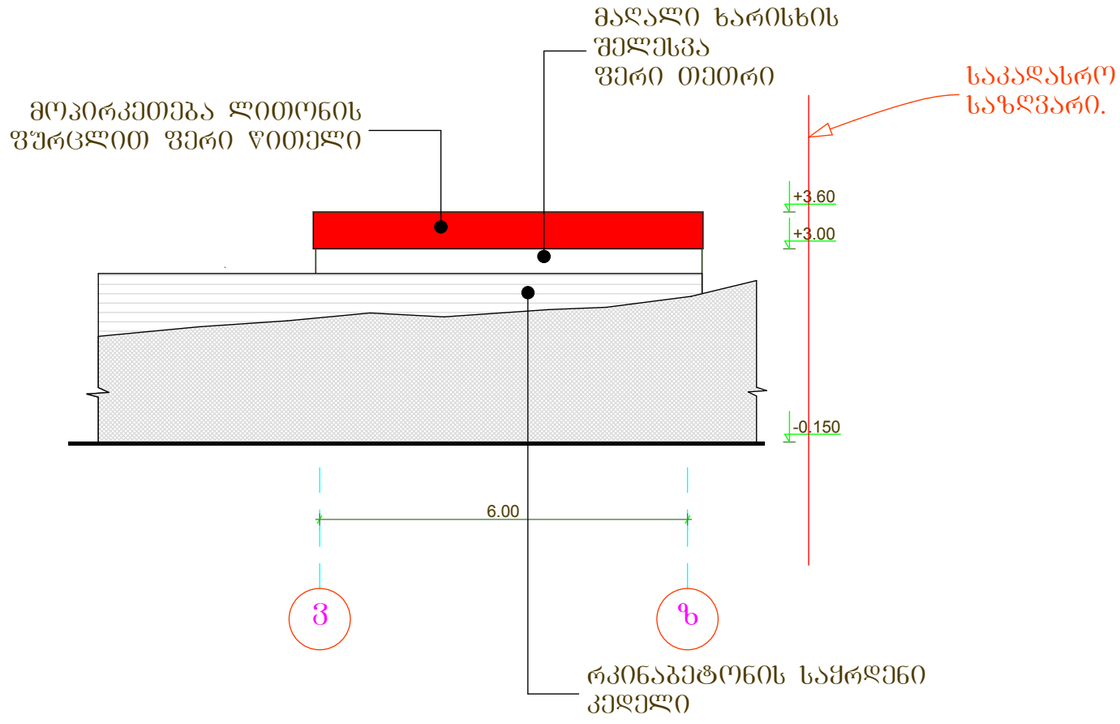

ფორ. A3 | დაკვეთა

ე ქ ს პ ლ ი კ ა ც ი ა

პირობითი ნიშნები

შენიშვნები:

დამკვეთი	შპს "გეოგაზი"
მისამართი	ქ. თბილისი, შანდორ-პეტეფის ქუჩაზე, ვახიშვანის დასახლება კორპ. №13-ის მიმდებარედ
პროექტის სახელწოდება	შპს „გეოგაზი"-ს ავტომასამართი სადგურის პროექტის კორექტირება ავტომასამართი კომპლექსის მშენებლობის მიზნით

თანამდებობა	გვარი	ხელმოწერა	თარიღი
დირექტორი	ზ. კაპანაძე		
არქიტექტორი	ზ. კუხალაშვილი		

შპს "თი ენდ ბი" მშენებლობა და კონსალტინგი

არქიტექტურული ნაწილი

მასშტაბი	ფასადი ვ-ზ
თარიღი	

სტადია	ფურცელი	ფურცლები
მპ	17	25

საკომპრესორის და დამხმარე სათავსის შენობა

ფასადი ზ-ვ მ 1:100

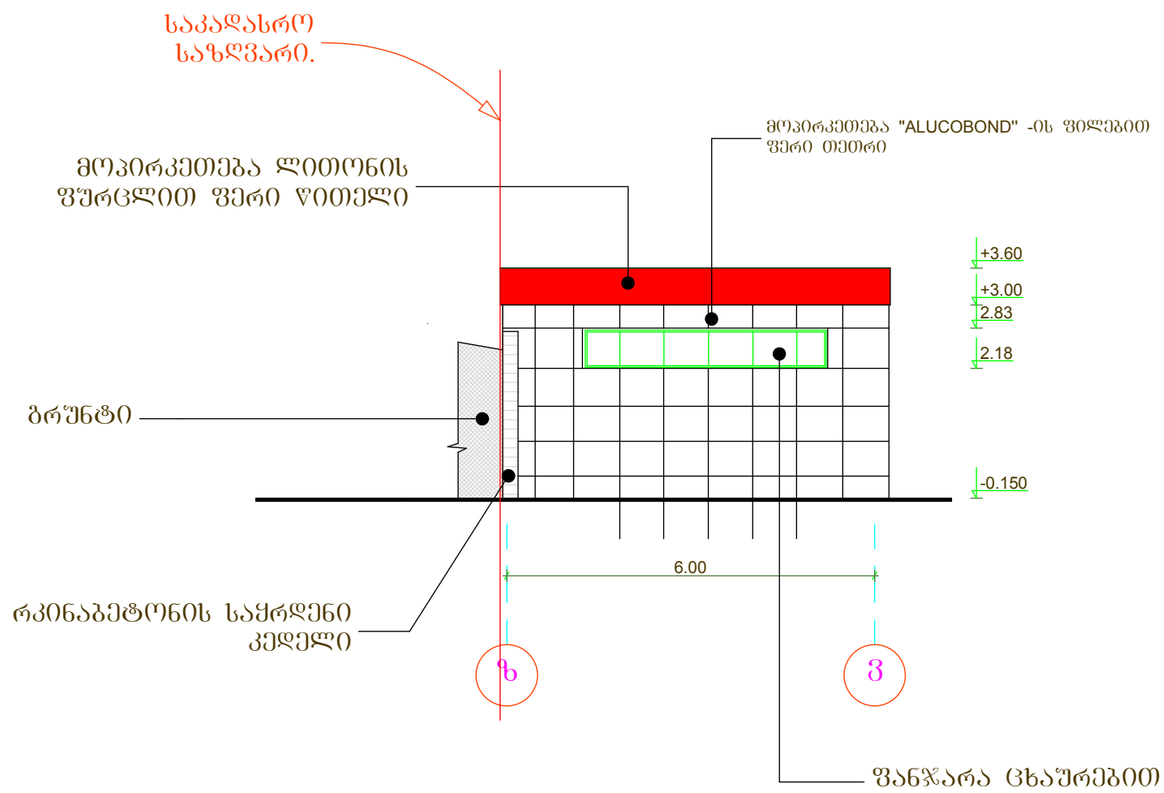

ფორ. A3	დაკვეთა		

ე ქ ს პ ლ ი კ ა ც ი ა

პირობითი ნიშნები

შენიშვნები:

დამკვეთი	შპს "გეოგაზი"		
მისამართი	ქ. თბილისი, შანდორ-პეტეფის ქუჩაზე, ვაზისუბნის დასახლება კორპ. №13-ის მიმდებარედ		
პროექტის სახელწოდება	შპს „გეოგაზი"-ს ავტოგასამართი სადგურის პროექტის კორექტირება ავტოგასამართი კომპლექსის მშენებლობის მიზნით		
თანამდებობა	გვარი	ხელმოწერა	თარიღი
დირექტორი	ზ. კაპანაძე		
არქიტექტორი	ზ. კუხალაშვილი		

შპს "თი ენდ ბი" მშენებლობა და კონსალტინგი

		არქიტექტურული ნაწილი	
მასშტაბი		ფასადი ზ-ვ	
თარიღი			
სტადია	ფურცელი	ფურცლები	
მპ	18	25	

საკომპრესორის და დამხმარე სათავსის შენობა

ფასადი 7-5 მ 1:100

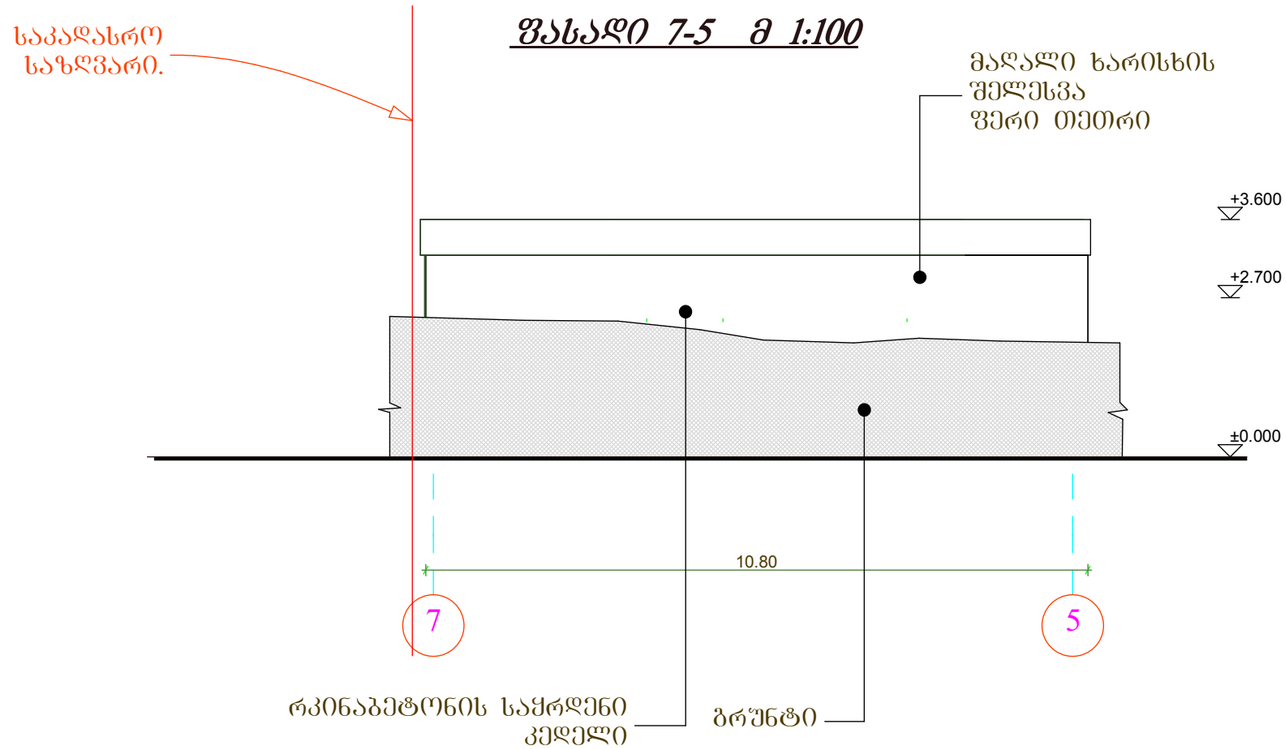

ფორ. A3	დაკვეთა		

ე ქ ს პ ლ ი კ ა ც ი ა

პირობითი ნიშნები

შენიშვნები:

დამკვეთი	შპს "გეოგაზი"		
მისამართი	ქ. თბილისი, შანდორ-პეტეფის ქუჩაზე, ვაზისუბნის დასახლება კორპ. №13-ის მიმდებარედ		
პროექტის სახელწოდება	შპს „გეოგაზი"-ს ავტოგასამართი სადგურის პროექტის კორექტირება ავტოგასამართი კომპლექსის მშენებლობის მიზნით		
თანამდებობა	გვარი	ხელმოწერა	თარიღი
დირექტორი	ზ. კაპანაძე		
არქიტექტორი	ზ. კუხალაშვილი		

შპს "თი ენდ ბი" მშენებლობა და კონსალტინგი

		არქიტექტურული ნაწილი	
მასშტაბი		ფასადი 7-5	
თარიღი			
სტადია	ფურცელი	ფურცლები	
მპ	19	25	