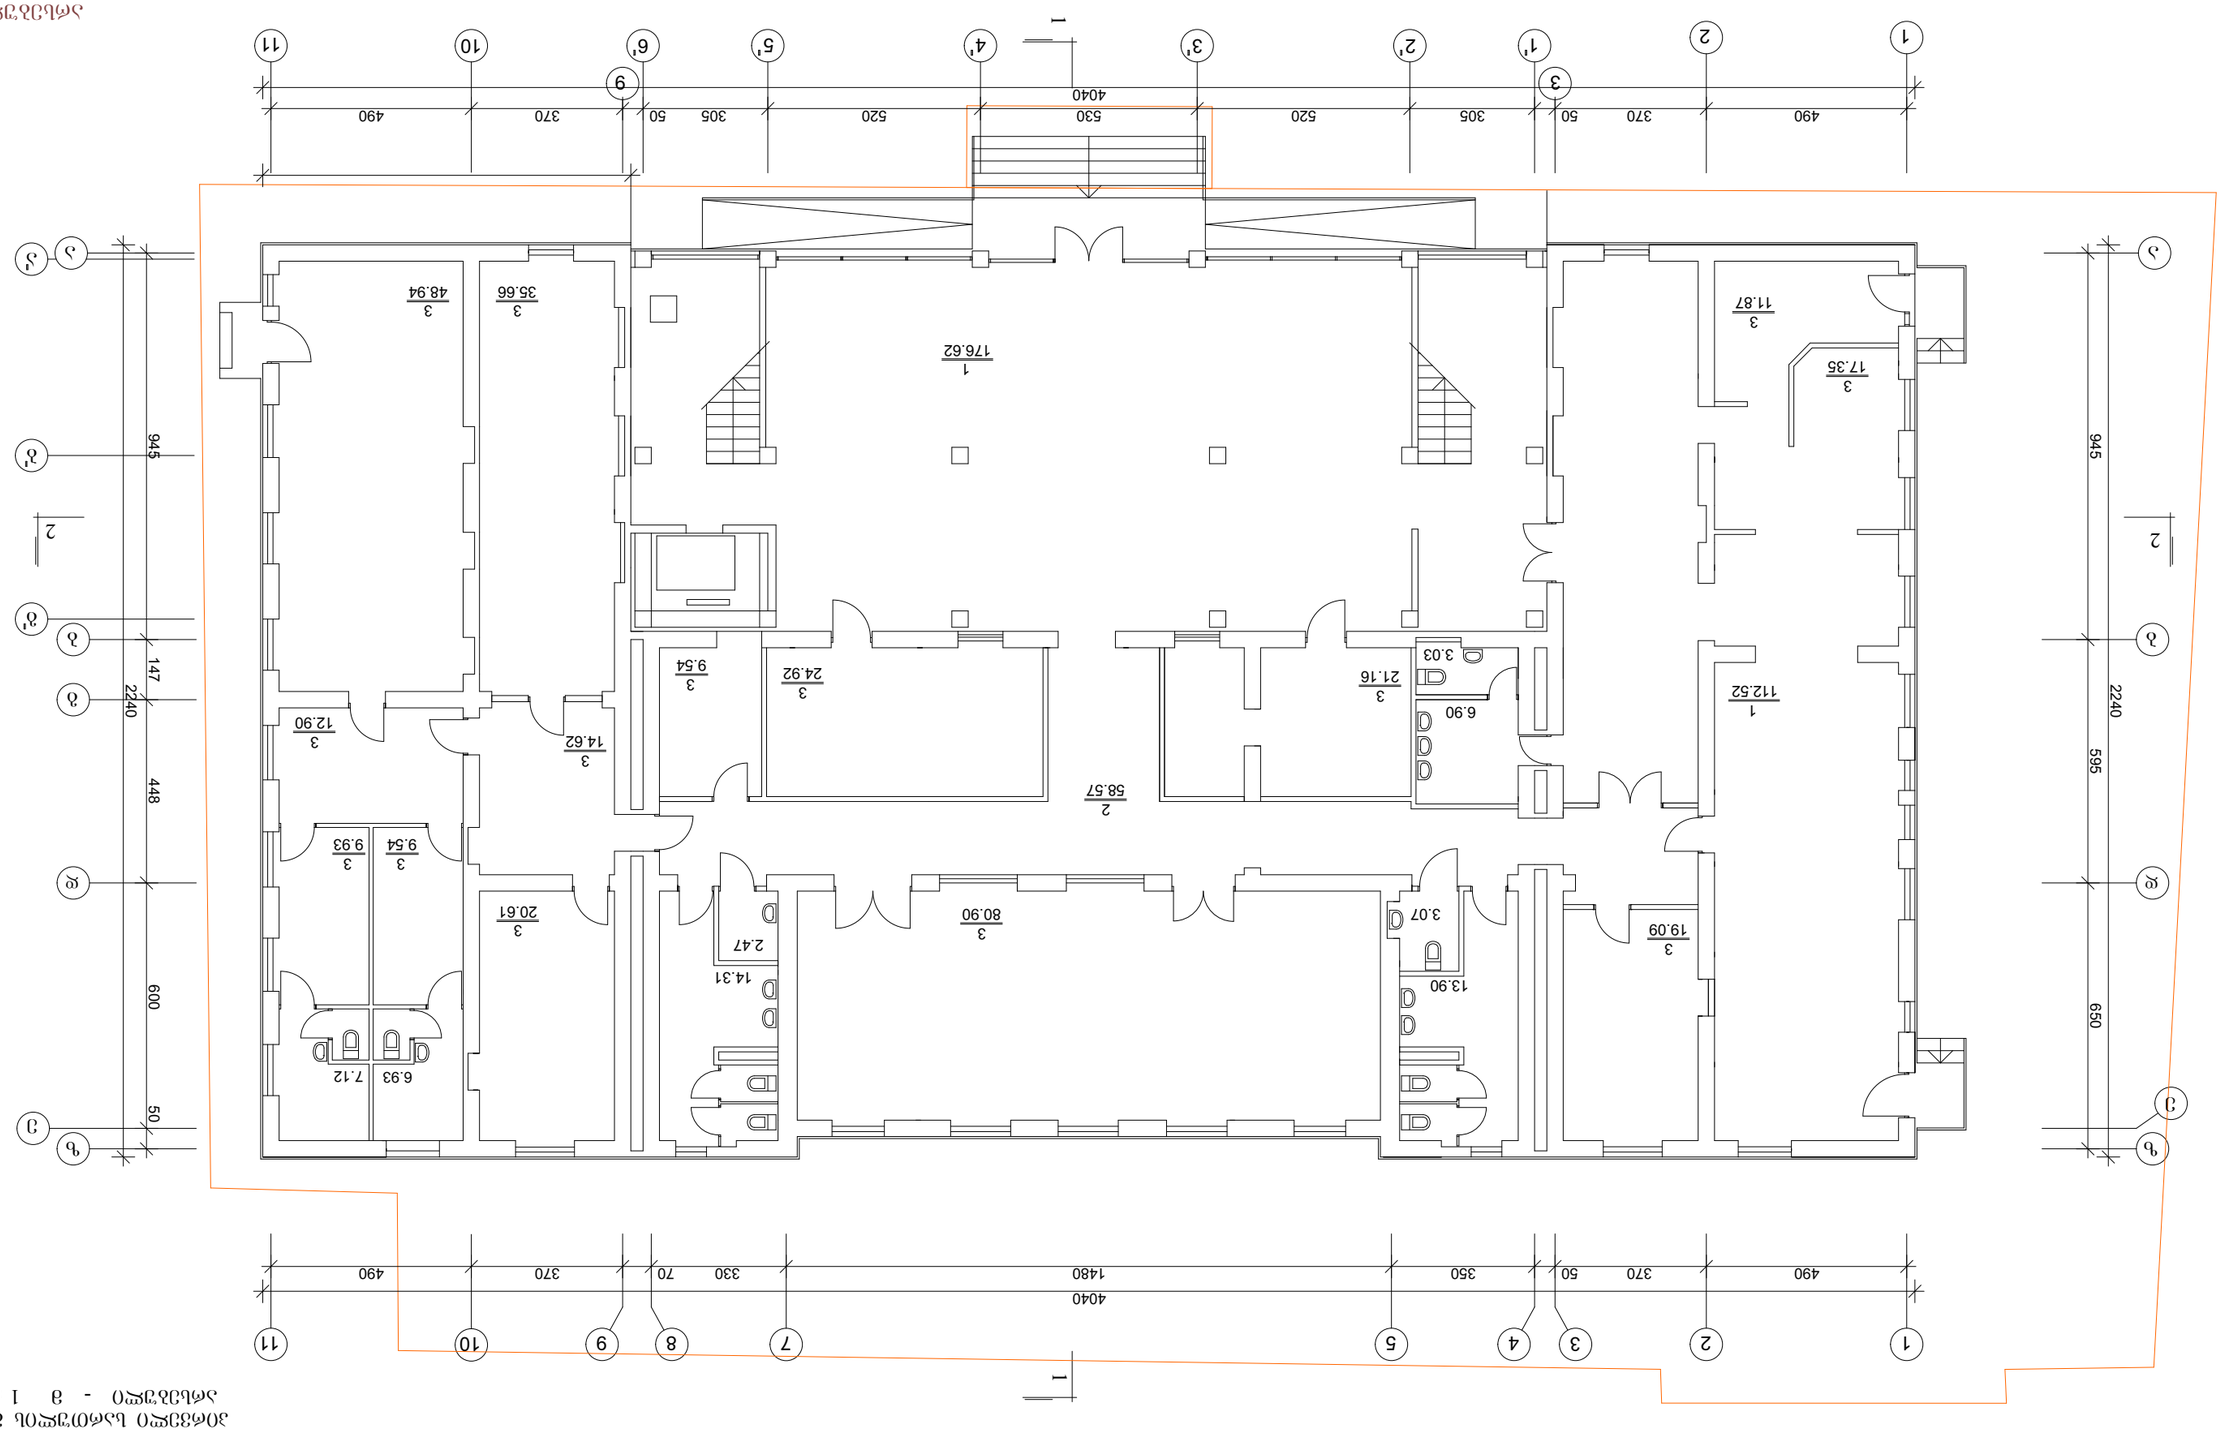









მეორე სართულის გეგმა
არსებული - მ 1 : 100

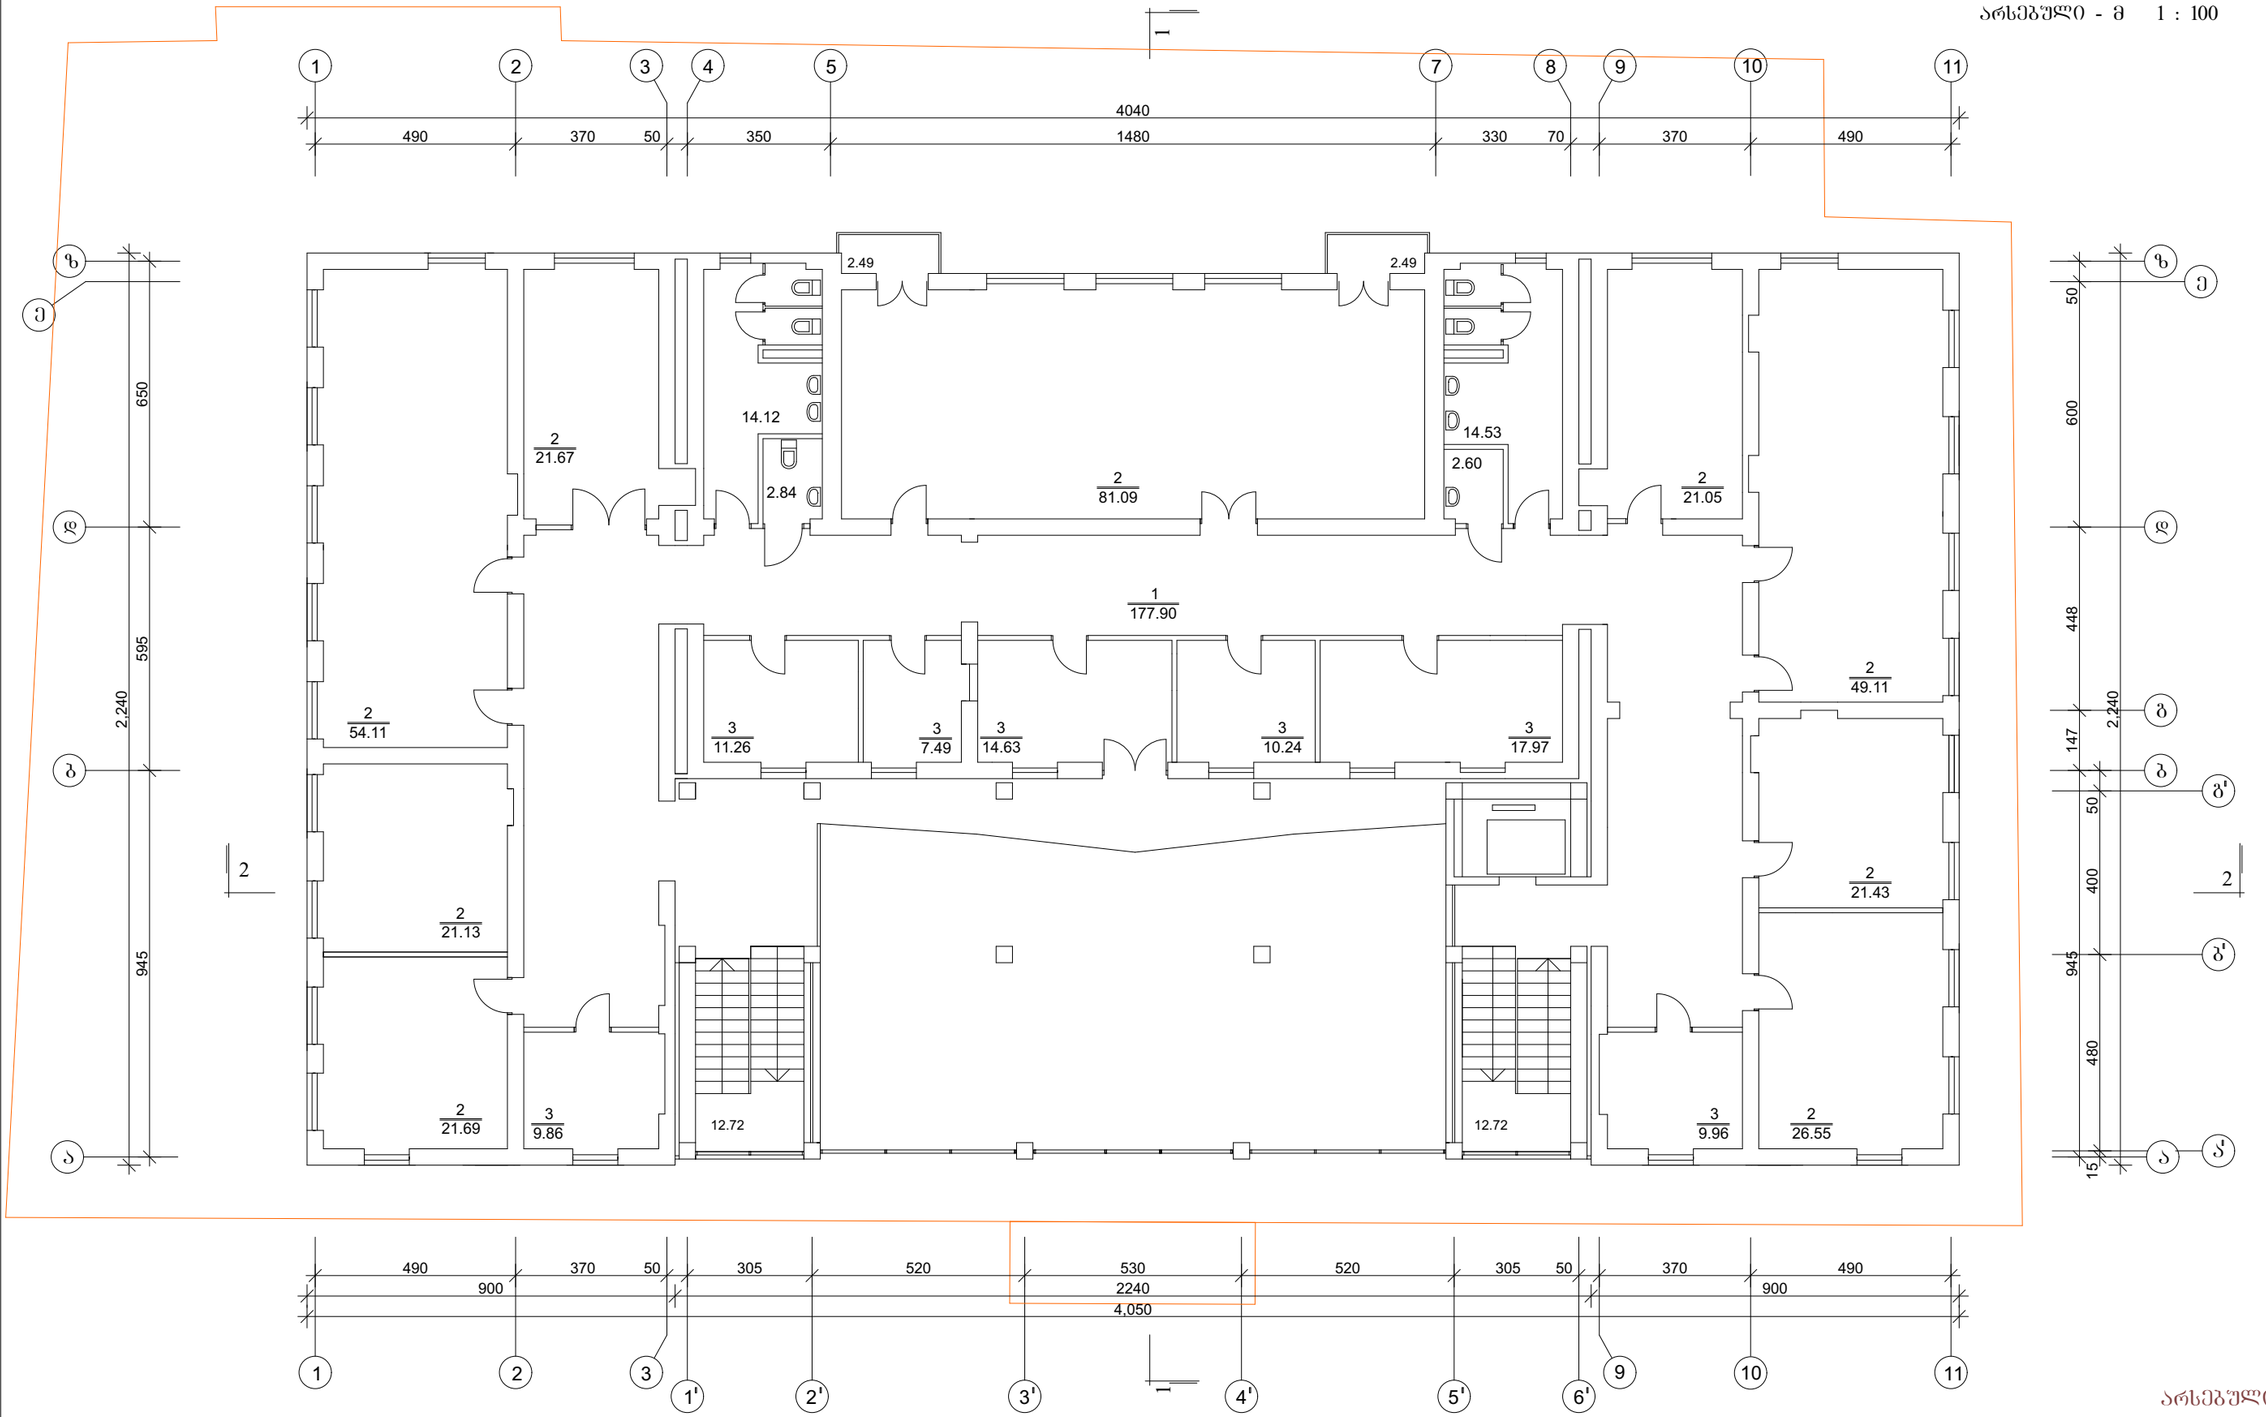

არსებული

სართულის მოშენების ფართი	- 901.50 კვ. მ
სართულის საერთო ფართი	- 642.97 კვ. მ
მათ შორის:	
- სასარგებლო ფართი	- 319.61 კვ. მ
- დამხმარე სათავსების ფართი	- 292.94 კვ. მ
- კიბის უჯრედი	- 25.44 კვ. მ
- აივნების ფართი	- 4.98 კვ. მ
სამშენებლო მოცულობა	- 3245.45 კუბ. მ
საანგარიშო ფართი გარე პერიმეტრზე	- 896.70 კვ. მ

ექსპლიკაცია:

1. დერეფანი
2. სალექციო ოთახები
3. ადმინისტრაციული ოთახები

თანამდებობა	გვარი	ხელმოწ.	ქუთათელაძის ქ. № 3-ში ლათინ-კათოლიკთა შენობის რეკონსტრუქციის პროექტი - სულხან-საბას სახელობის უნივერსიტეტი
დირექტორი			
არქიტექტორი	ნ.ბოკუჩავა		არქიტექტურულ-სამშენებლო ნაწილი
დაამუშავეს			მეორე სართულის გეგმა - არსებული

დაკვეთა №3/16			
მასშტაბი 1 : 100	სტადია	ფურც.	რაოდ.
	მ. პრ.	ას-3	

მესამე სართულის გეგმა
არსებული - მ 1 : 100

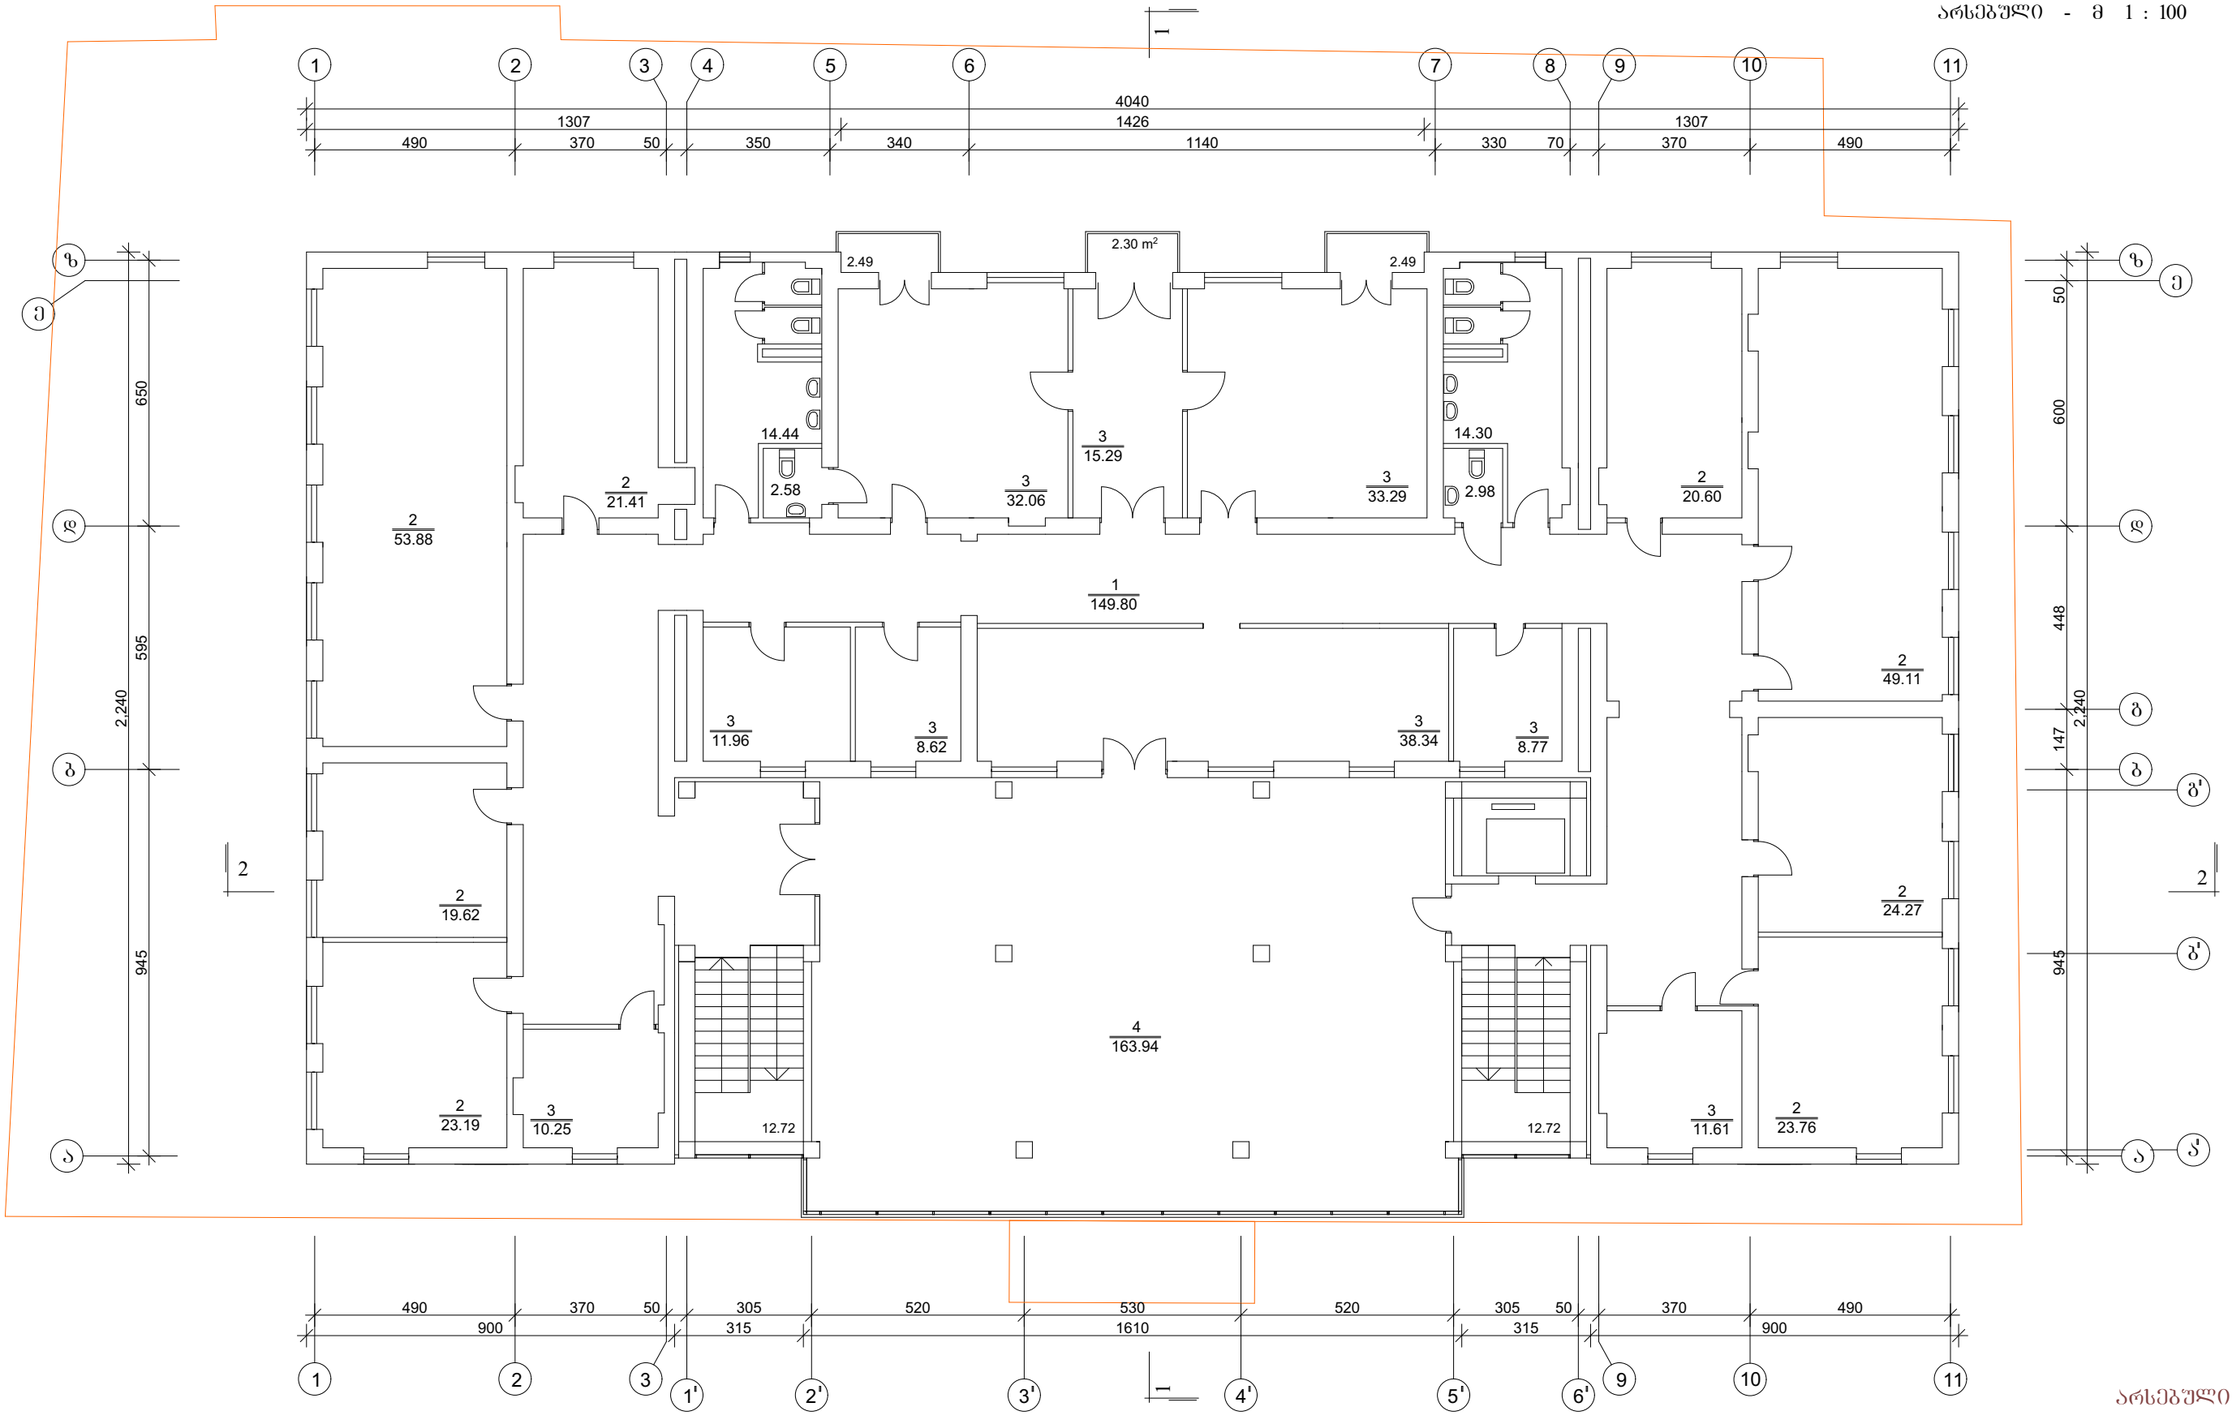

არსებული

სართულის მოშენების ფართი	- 918.88 კვ. მ
სართულის საერთო ფართი	- 775.81 კვ. მ
მათ შორის:	
- სასარგებლო ფართი	- 469.30 კვ. მ
- დამხმარე სათავსების ფართი	- 273.71 კვ. მ
- კიბის უჯრედი	- 25.44 კვ. მ
- აივნების ფართი	- 7.36 კვ. მ
სამშენებლო მოცულობა	- 3289.85 კუბ. მ
საანგარიშო ფართი გარე კედლებზე	- 918.92 კვ. მ

ექსპლიკაცია:

1. დერეფანი
2. სალექციო ოთახები
3. ადმინისტრაციული ოთახები
4. ბიბლიოთეკა

თანამდებობა	გვარი	ხელმოწ	ქუთაისის ა. № 3-ში ლათინ-კათოლიკთა შენობის რეკონსტრუქციის პროექტი - სულხან-საბას სახელობის უნივერსიტეტი				
დირექტორი							
არქიტექტორი	ნ.ბოკუჩავა		არქიტექტურულ-სამშენებლო ნაწილი				
დაამუშავეს			მესამე სართულის გეგმა - არსებული	დაკვეთა №3/16			
				მასშტაბი 1 : 100	სტადია	ფურც.	რაოდ.
					მ. პრ.	ას-4	

მანსარდის სართულის გეგმა
არსებული - მ 1 : 100

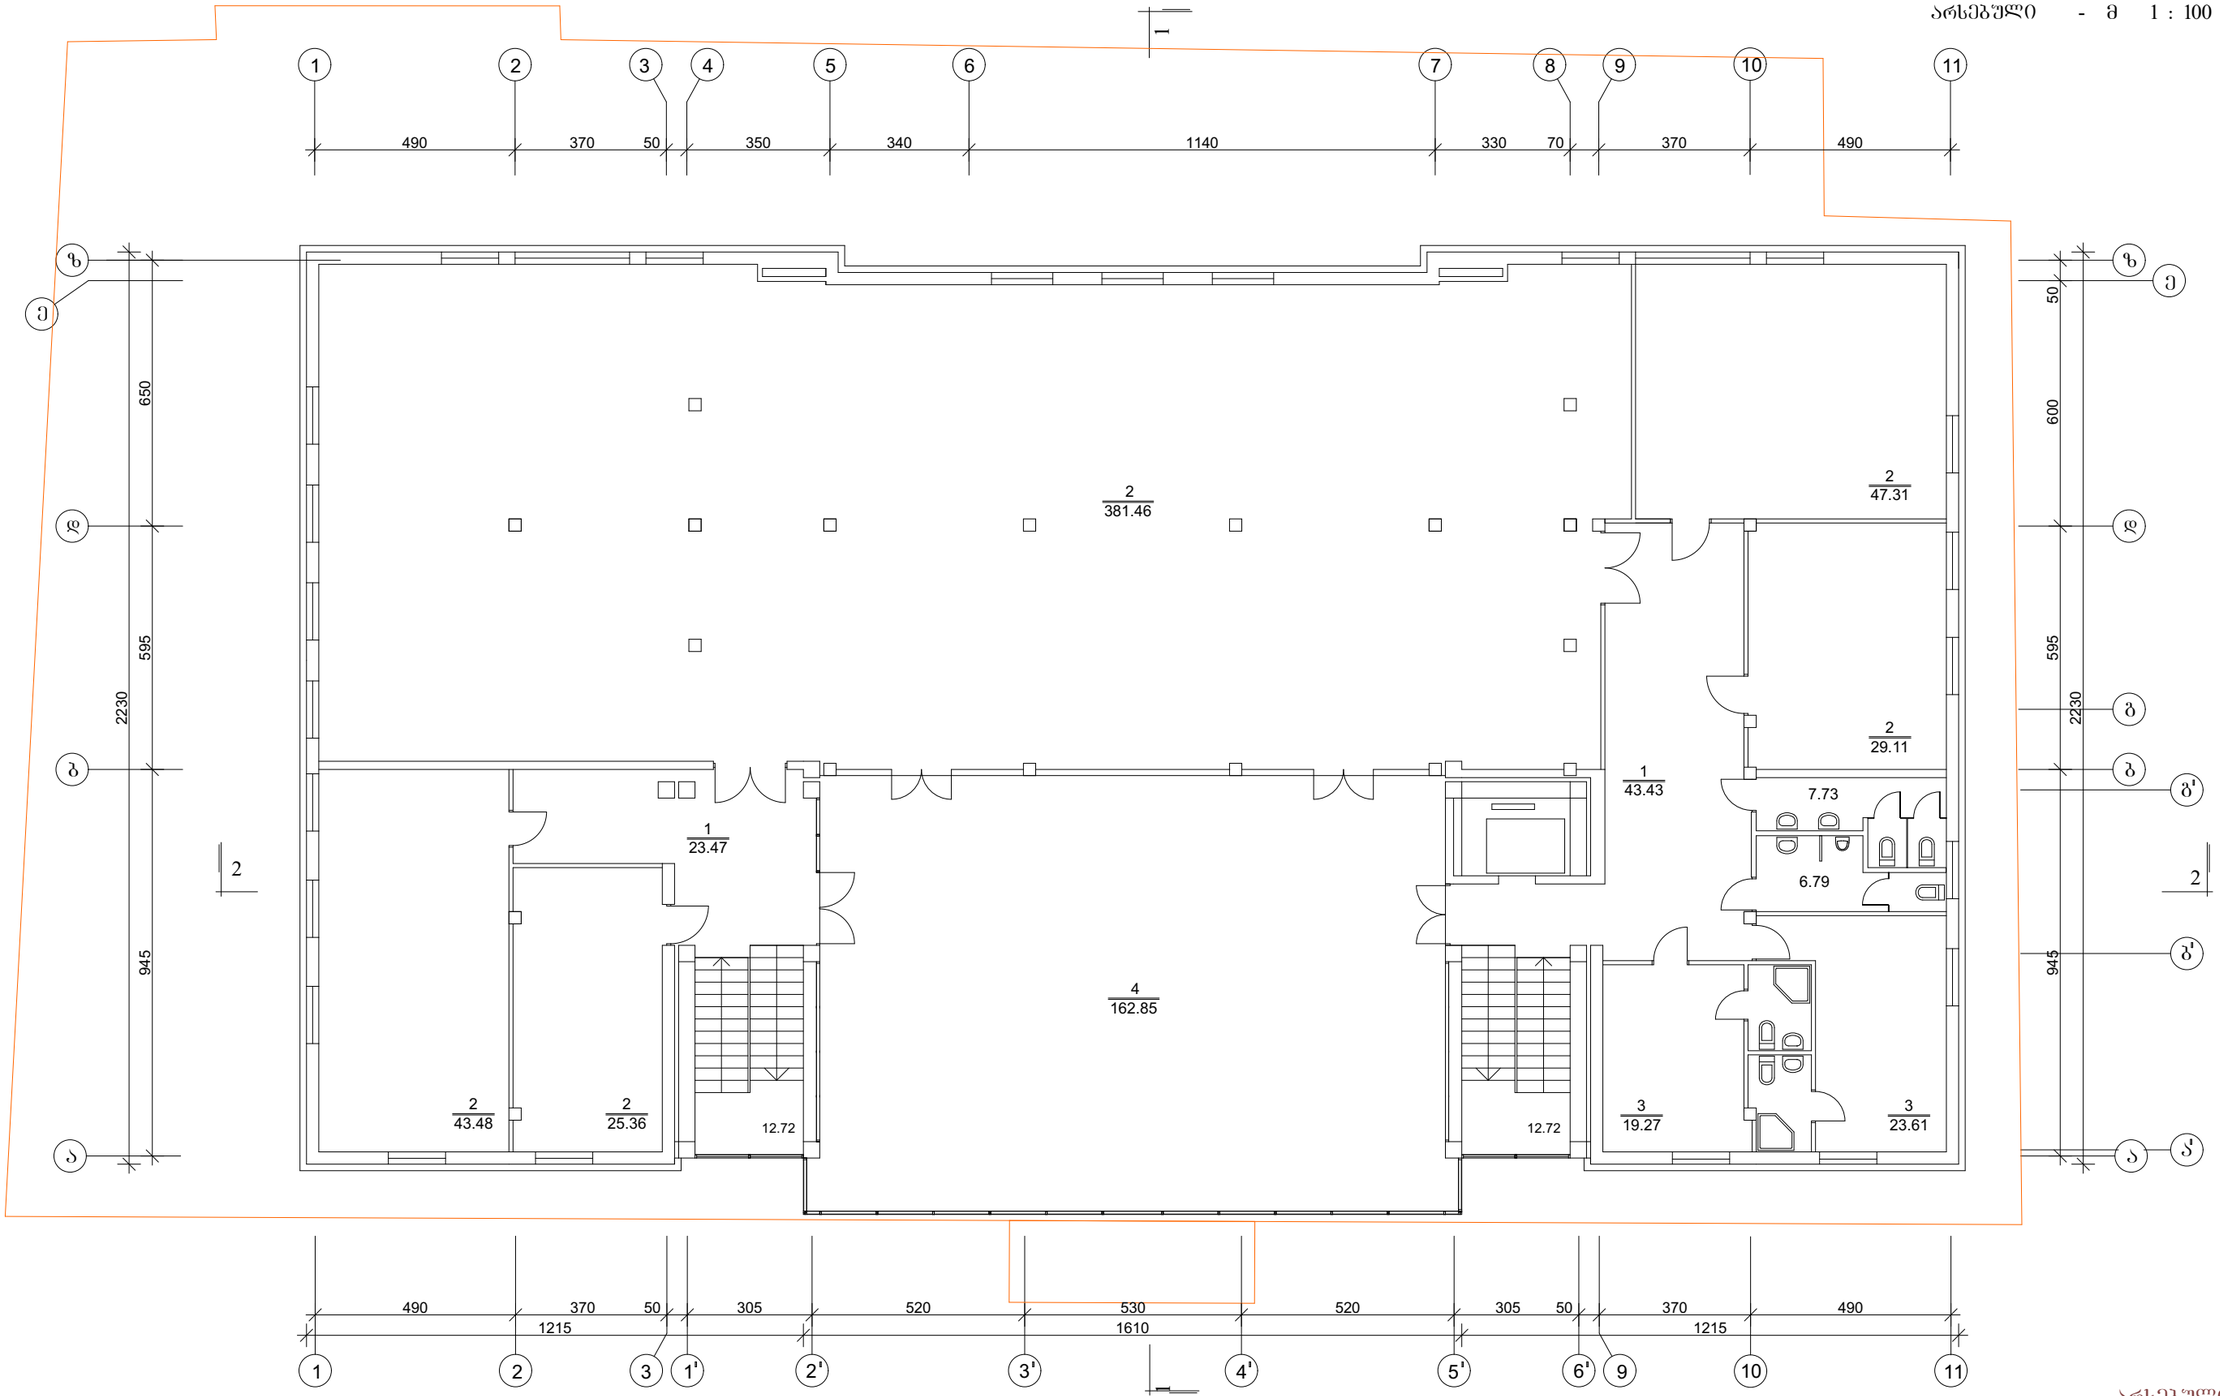

არსებული

სართულის მოშენების ფართი	- 753.48.58 კვ. მ
სართულის საერთო ფართი	- 839.32 კვ. მ
მათ შორის:	
- მანსარდა	- 630.75 კვ. მ
- დამხმარე ფართი	- 20.28 კვ. მ
- ტერასის ფართი	- 162.85 კვ. მ
- კიბის უჯრედი	- 25.44 კვ. მ
საშენებლო მოცულობა	- 2833.60 კუბ. მ
საანგარიშო ფართი	
ბარე პერიმეტრზე	- 409.76 კვ. მ

ექსპლიკაცია:

1. დერეფანი
2. საცხოვრებელი ოთახები
3. სასტუმრო ოთახები
4. ტერასა

თანამდებობა	გვარი	ხელმოწ.	ქუთათელაძის ქ. № 3-ში ლათინ-კათოლიკთა შენობის რეკონსტრუქციის პროექტი - სულხან-საბას სახელობის უნივერსიტეტი
დირექტორი			
არქიტექტორი	ნ.ბოკუჩავა		არქიტექტურულ-სამშენებლო ნაწილი
დაამუშავეს			მანსარდის სართულის გეგმა - არსებული
			დაკვეთა №3/16
			მასშტაბი 1 : 100
			სტადია: მ. პრ.
			ფურც.: ას-5
			რაოდ.

სახურავის გეგმა
არსებული მ 1 : 100

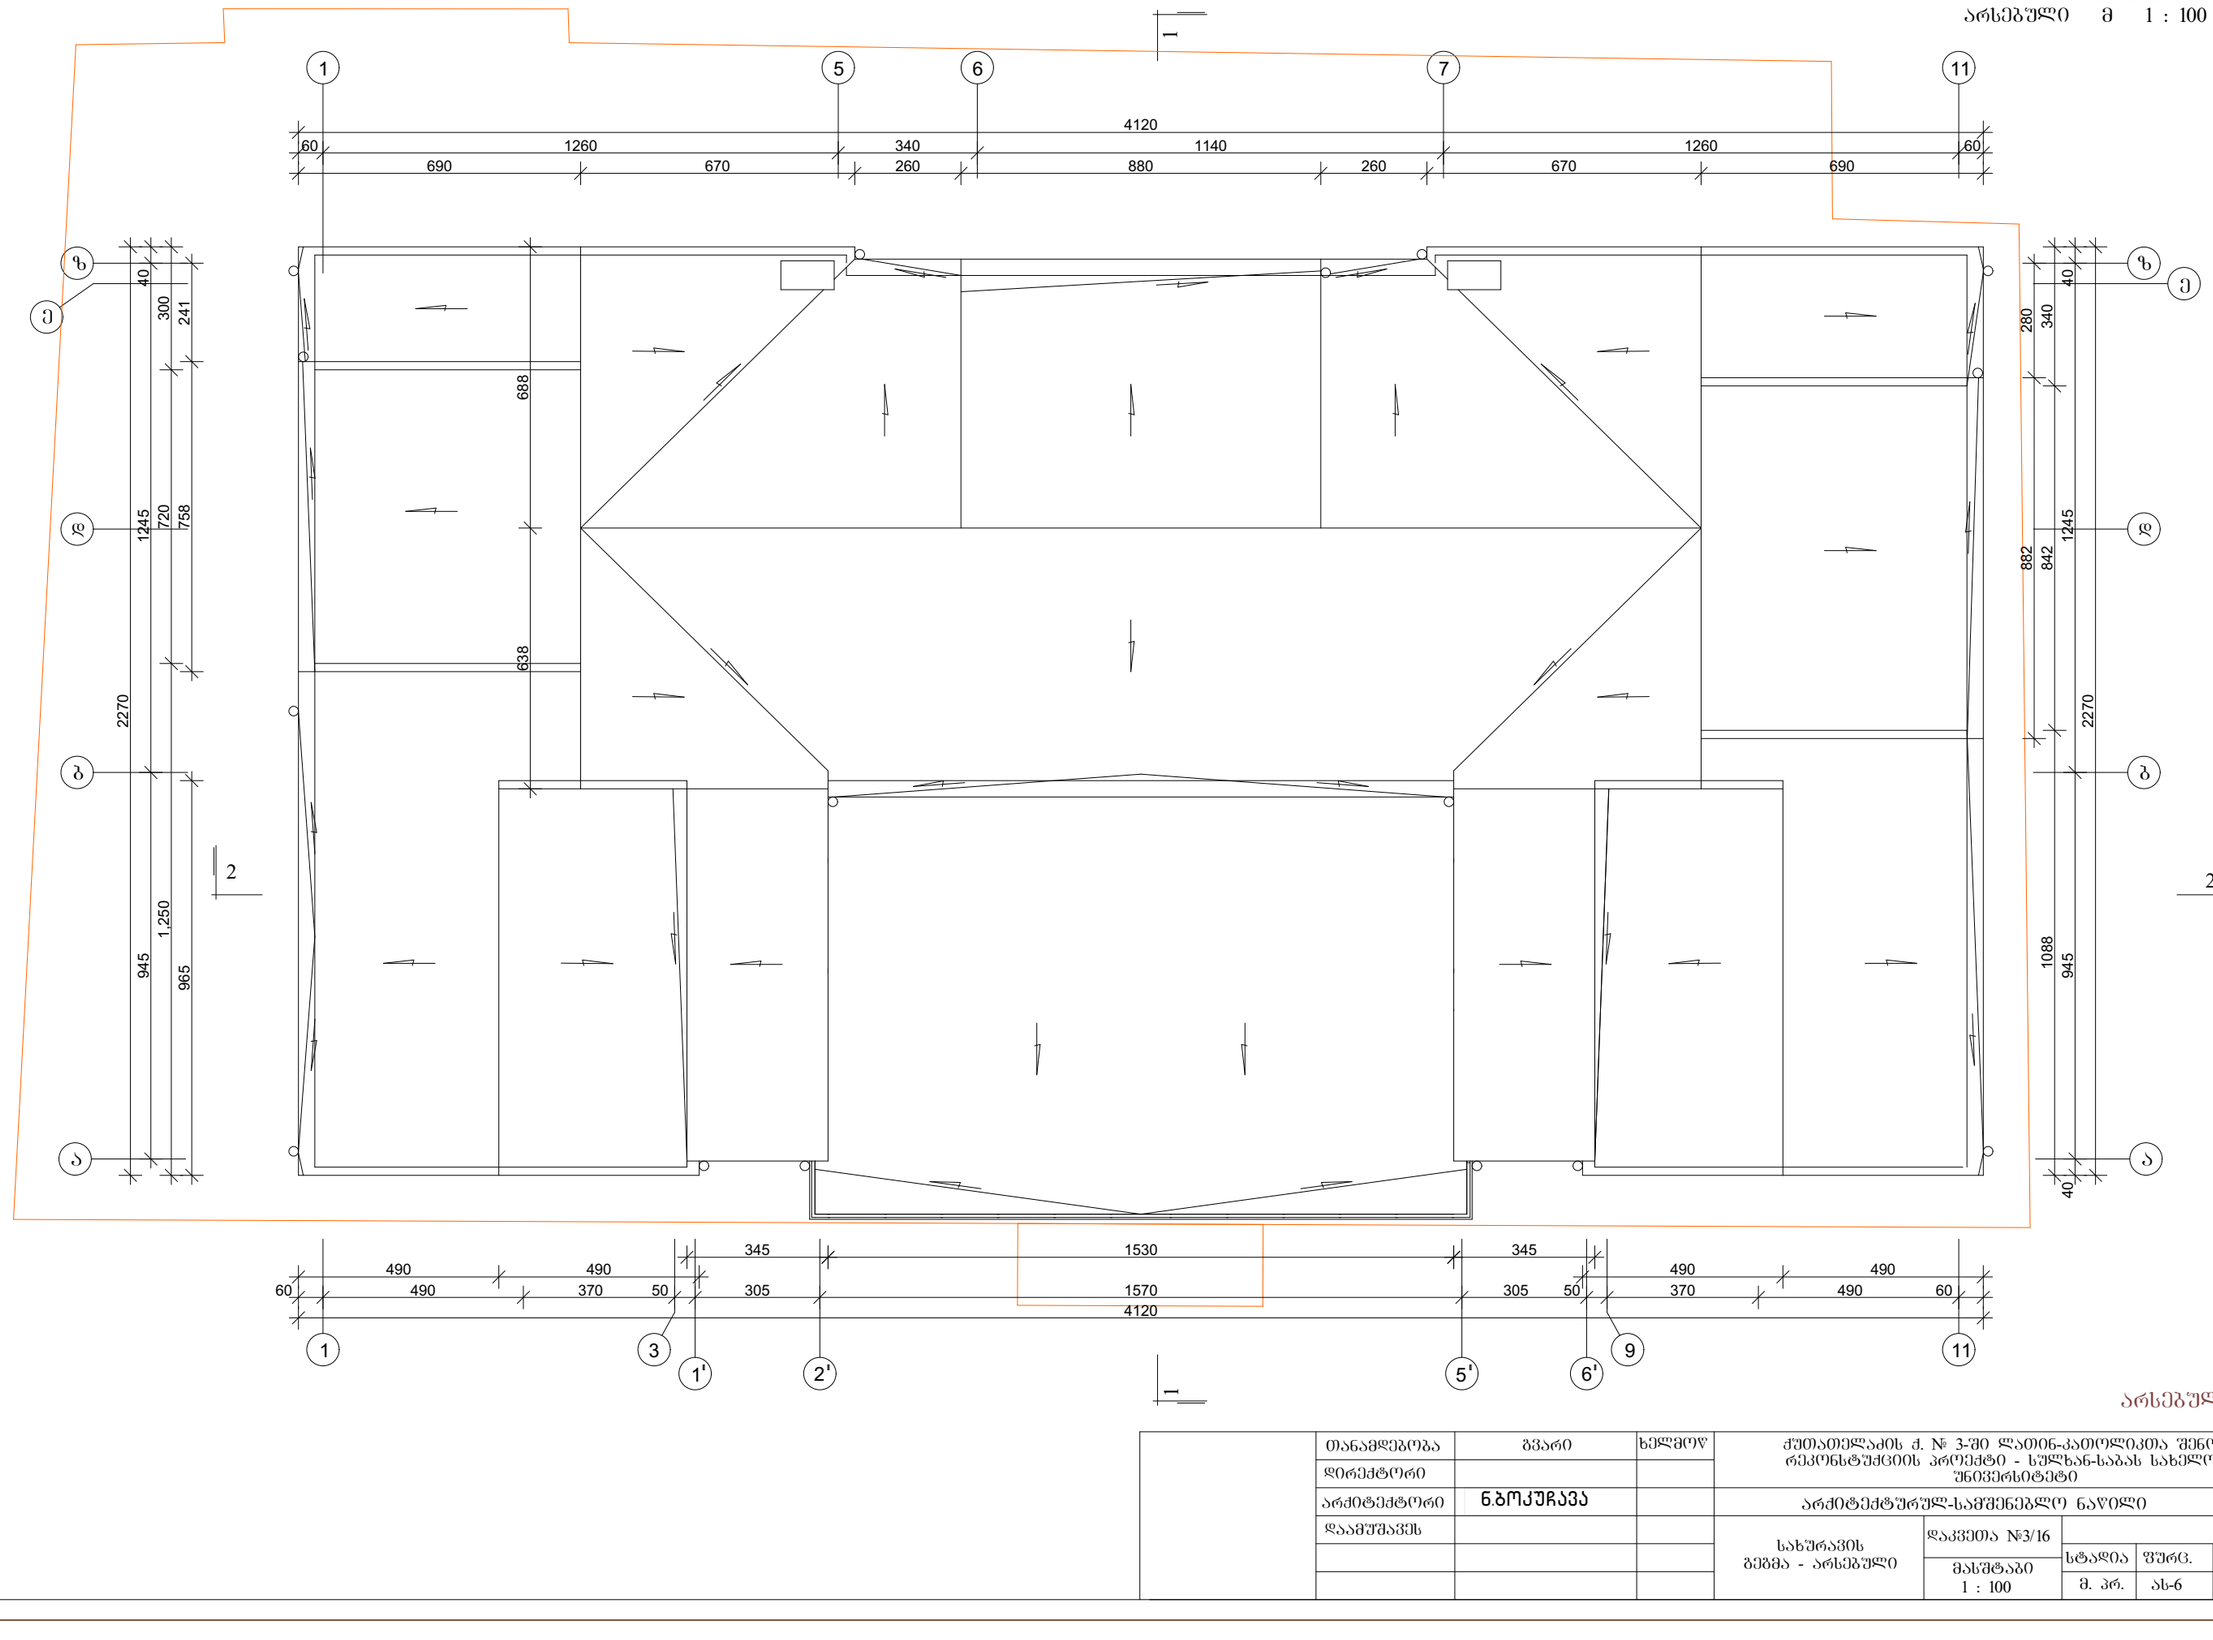

არსებული

თანამდებობა	გვარი	ხელმოწ	ჟუთათელაძის ქ. № 3-ში ლათინ-კათოლიკთა შენობის რეკონსტრუქციის პროექტი - სულხან-საბას სახელობის უნივერსიტეტი
დირექტორი			
არქიტექტორი	ნ.ბოკუჩავა		არქიტექტურულ-სამშენებლო ნაწილი
დაამუშავეს			სახურავის გეგმა - არსებული
			დაკვეთა №3/16
			მასშტაბი 1 : 100
			სტადია: მ. პრ. / შურც.: ას-6 / რაოდ.


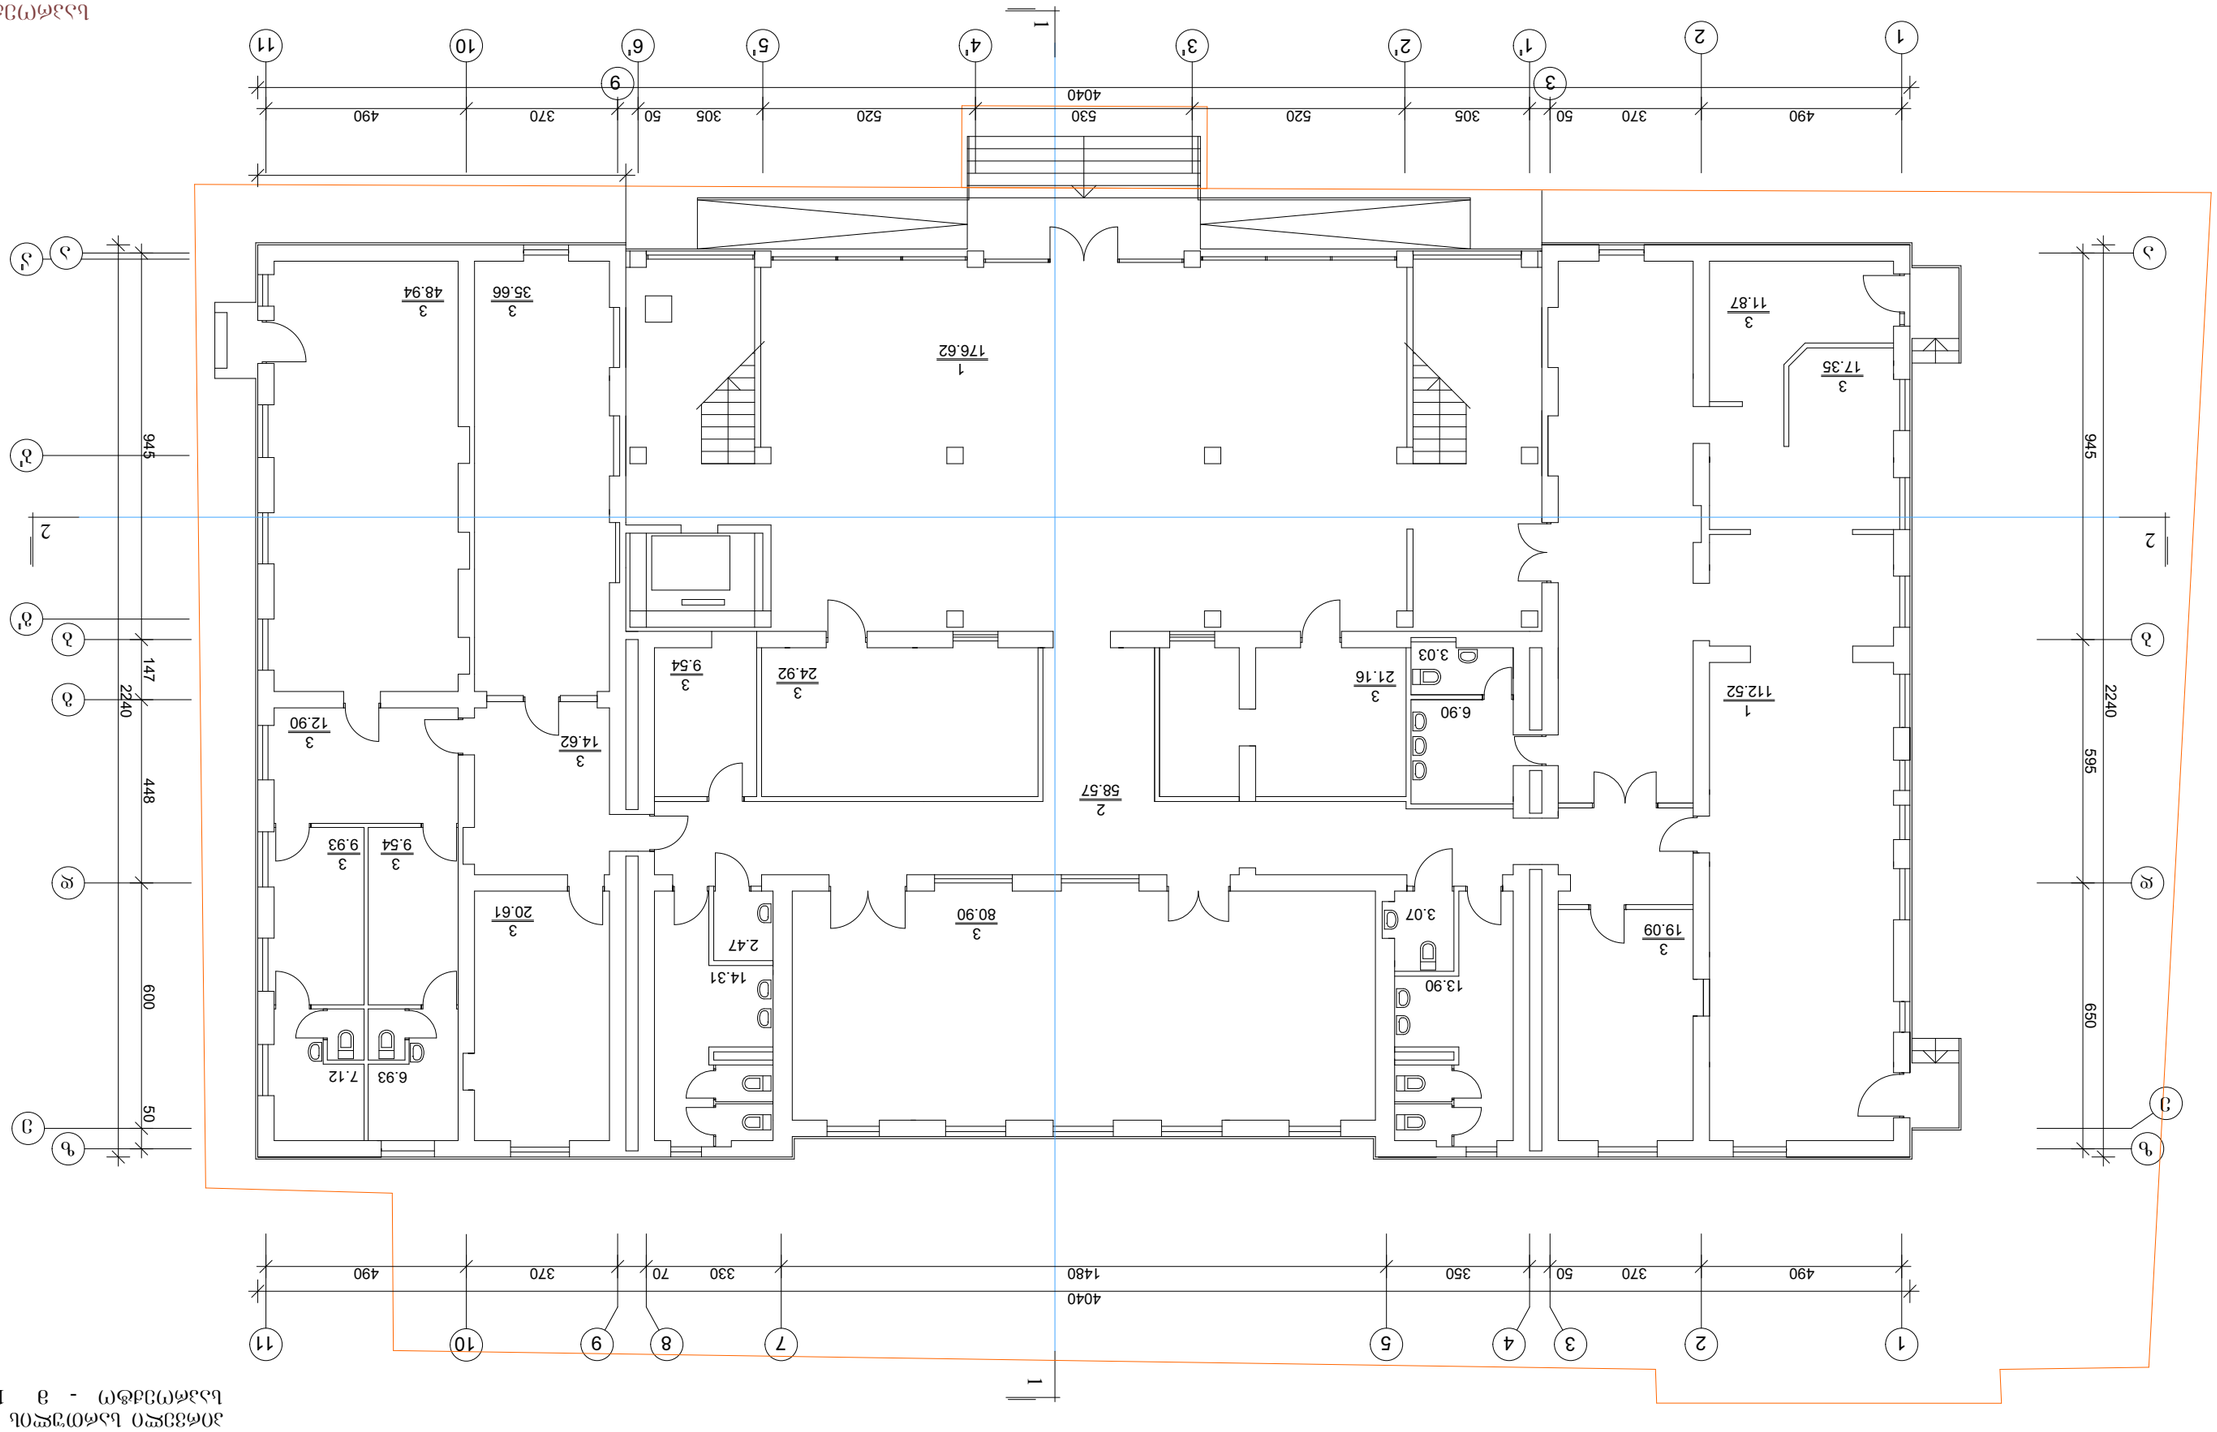




მეორე სართულის გეგმა
საპროექტო - მ 1 : 100

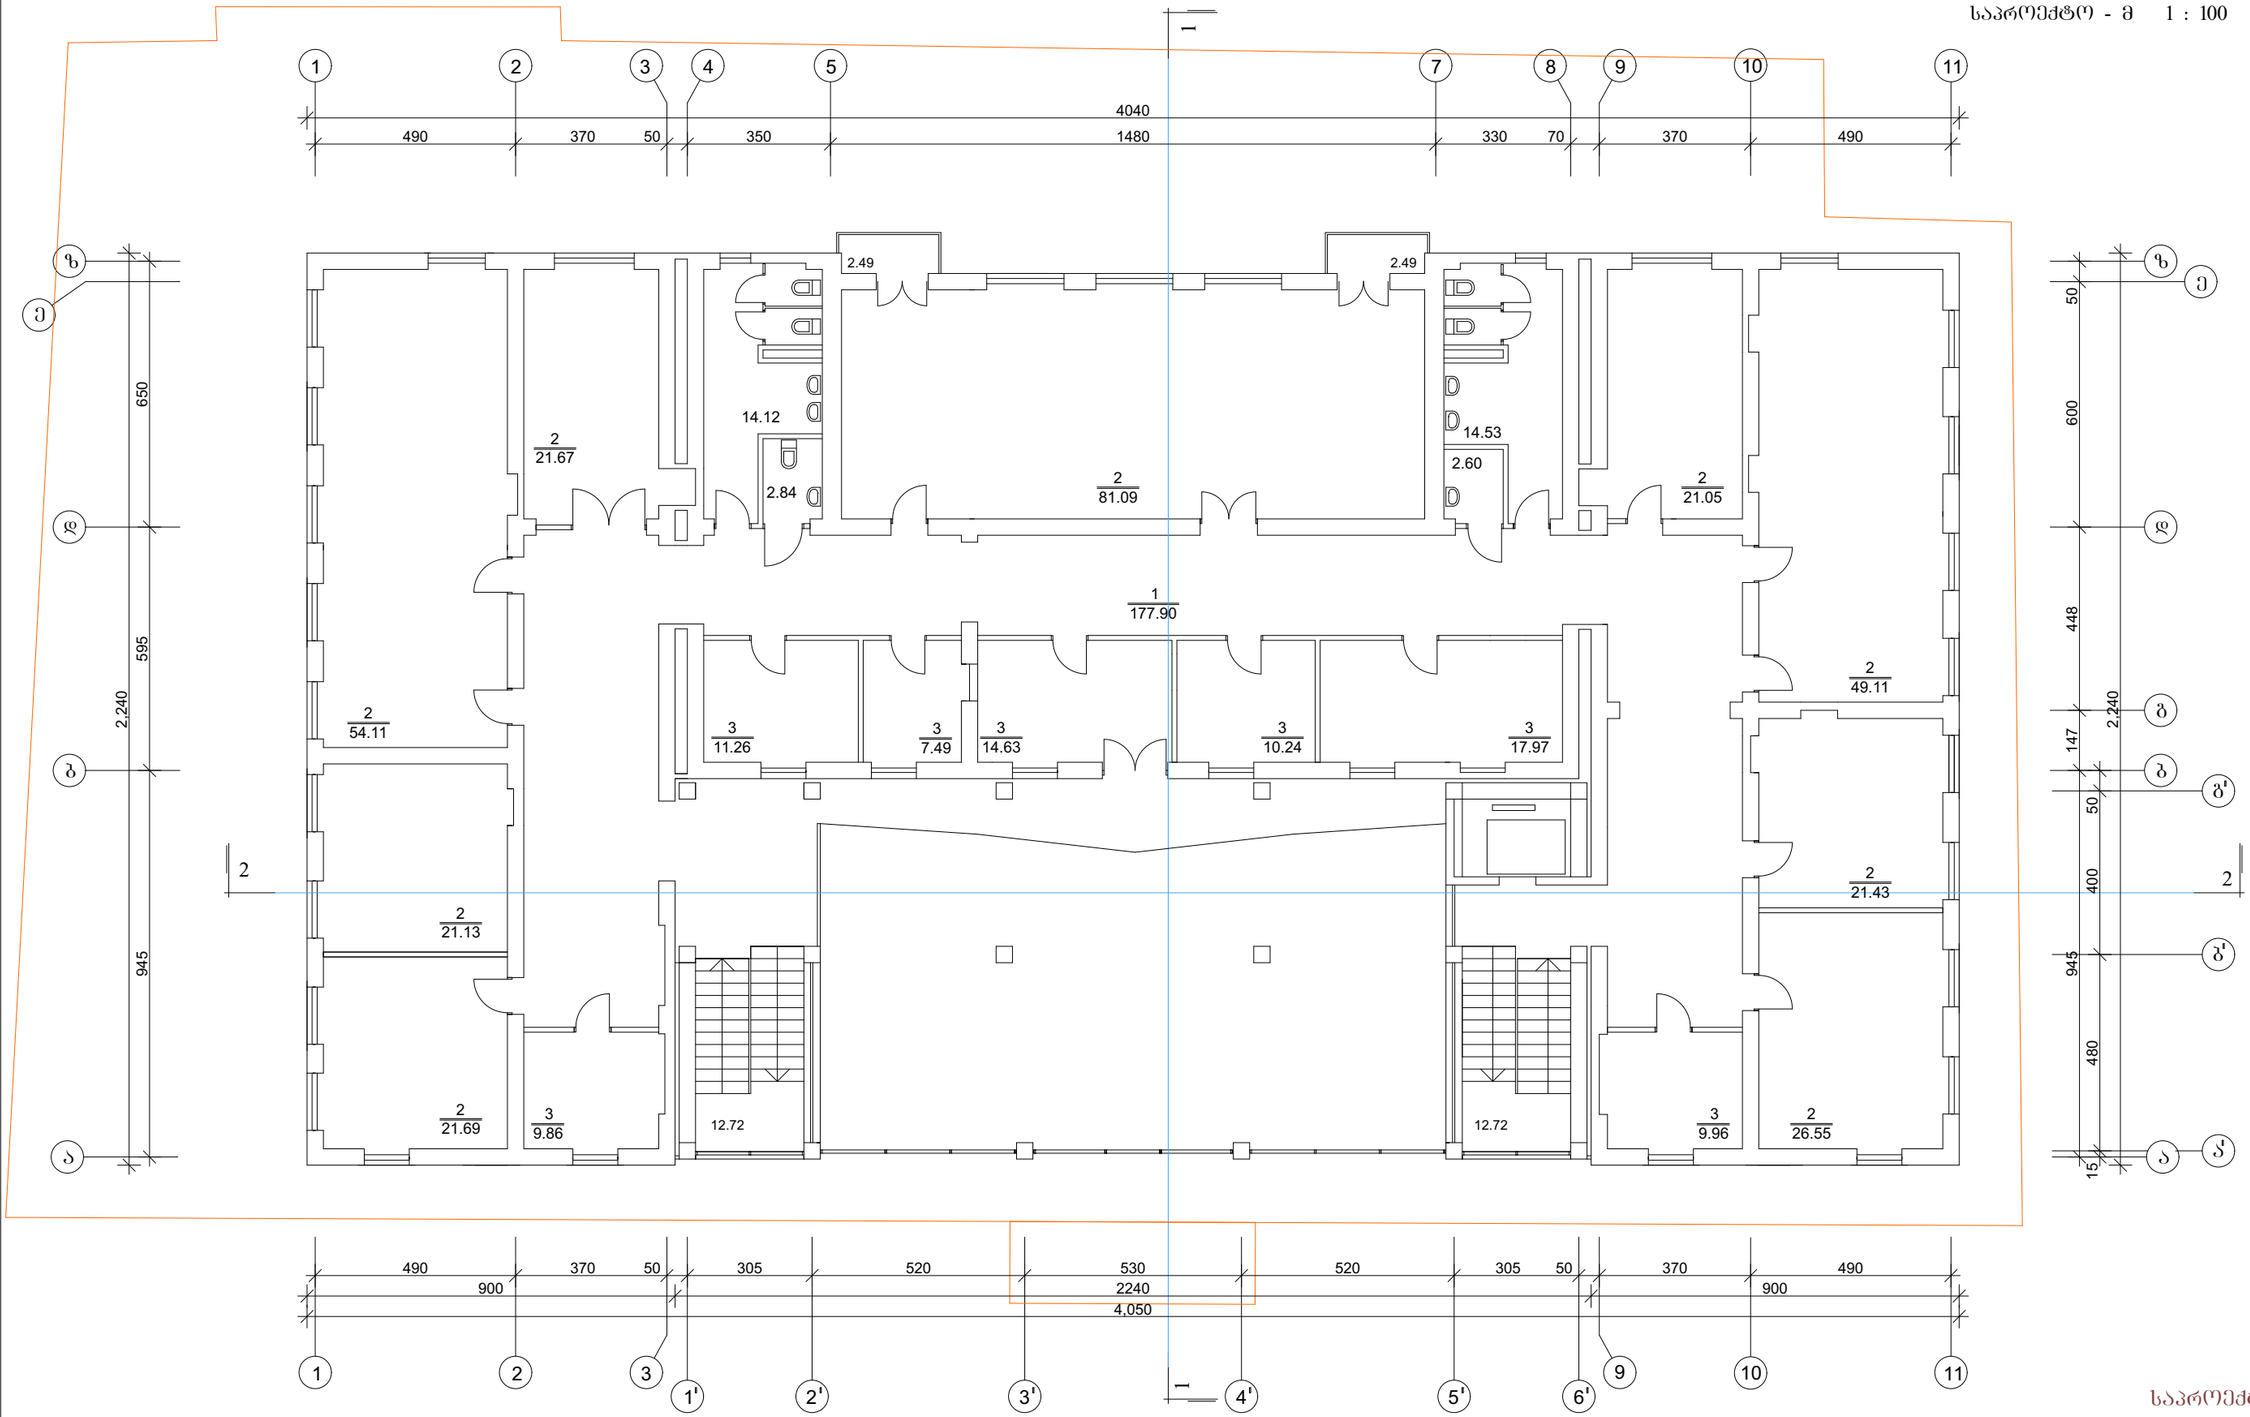

საპროექტო

სართულის მოშენების ფართი	- 901.50 კვ. მ
სართულის საერთო ფართი	- 642.97 კვ. მ
მათ შორის:	
- სასარგებლო ფართი	- 319.61 კვ. მ
- დამხმარე სათავსების ფართი	- 292.94 კვ. მ
- კიბის უჯრედი	- 25.44 კვ. მ
- აივნების ფართი	- 4.98 კვ. მ
სამშენებლო მოცულობა	- 3245.45 კუბ. მ
საანგარიშო ფართი გარე პერიმეტრზე	- 896.70 კვ. მ

ექსპლიკაცია:

1. დერეფანი
2. სალექციო ოთახები
3. ადმინისტრაციული ოთახები

თანამდებობა	გვარი	ხელმოწ.	ქუთათელაძის ქ. № 3-ში ლათინ-კათოლიკთა შენობის რეკონსტრუქციის პროექტი - სულხან-საბას სახელობის უნივერსიტეტი
დირექტორი			
არქიტექტორი	ნ.ბოკუჩავა		არქიტექტურულ-სამშენებლო ნაწილი
დაამუშავეს			
			მეორე სართულის გეგმა - საპროექტო

დაკვეთა №3/16			
მასშტაბი 1 : 100	სტადია	ფურც.	რაოდ.
	მ. პრ.	ას-14	


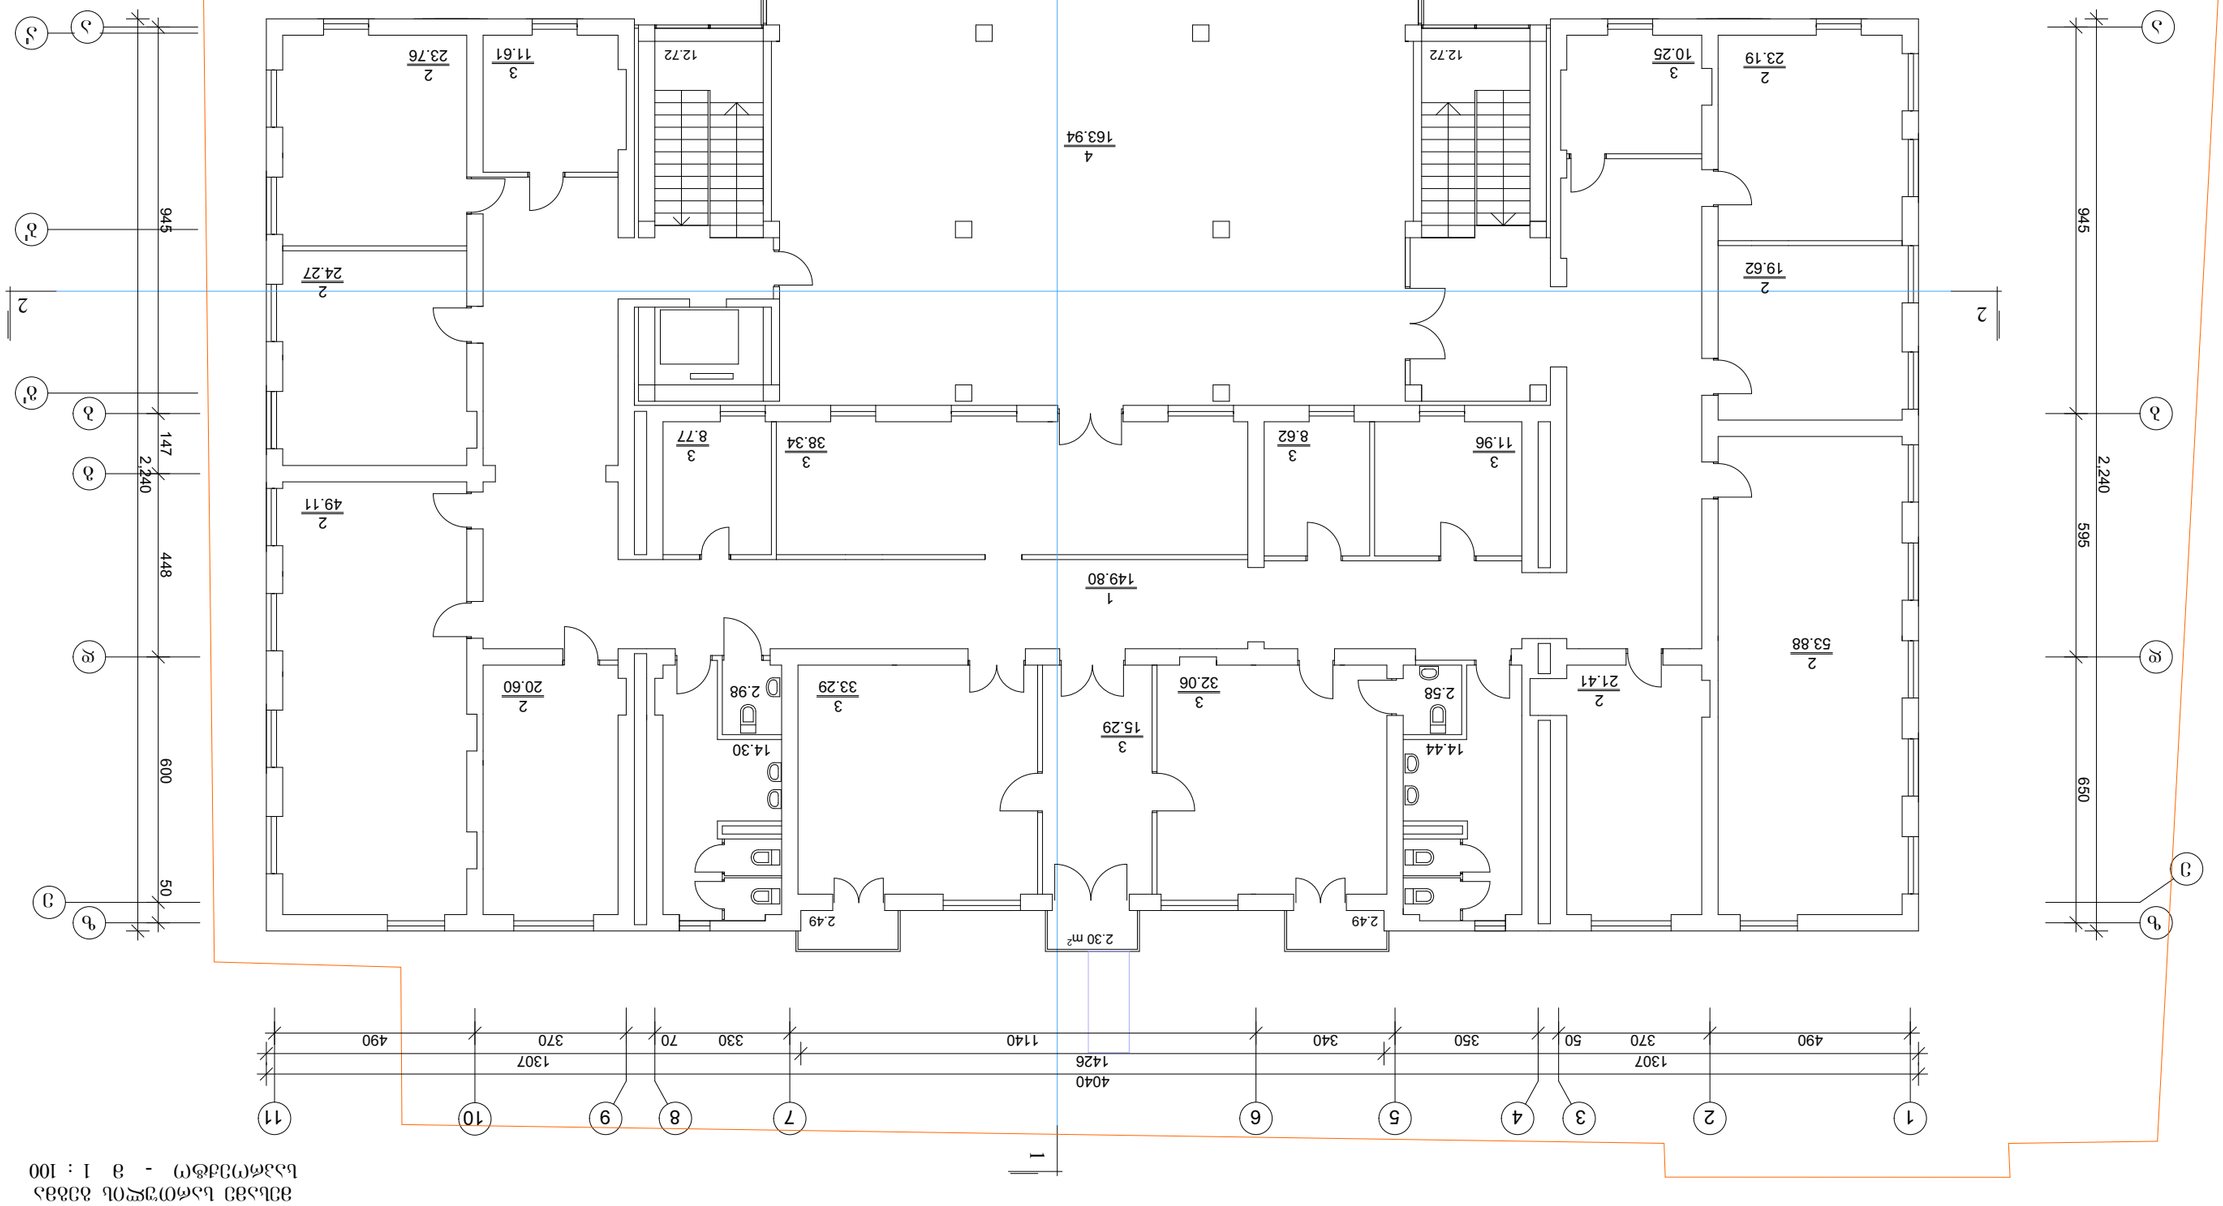
1 2 3 4 5 6 7 8 9 10 11
1 2 3 4 5 6 7 8 9 10 11
1
1
1

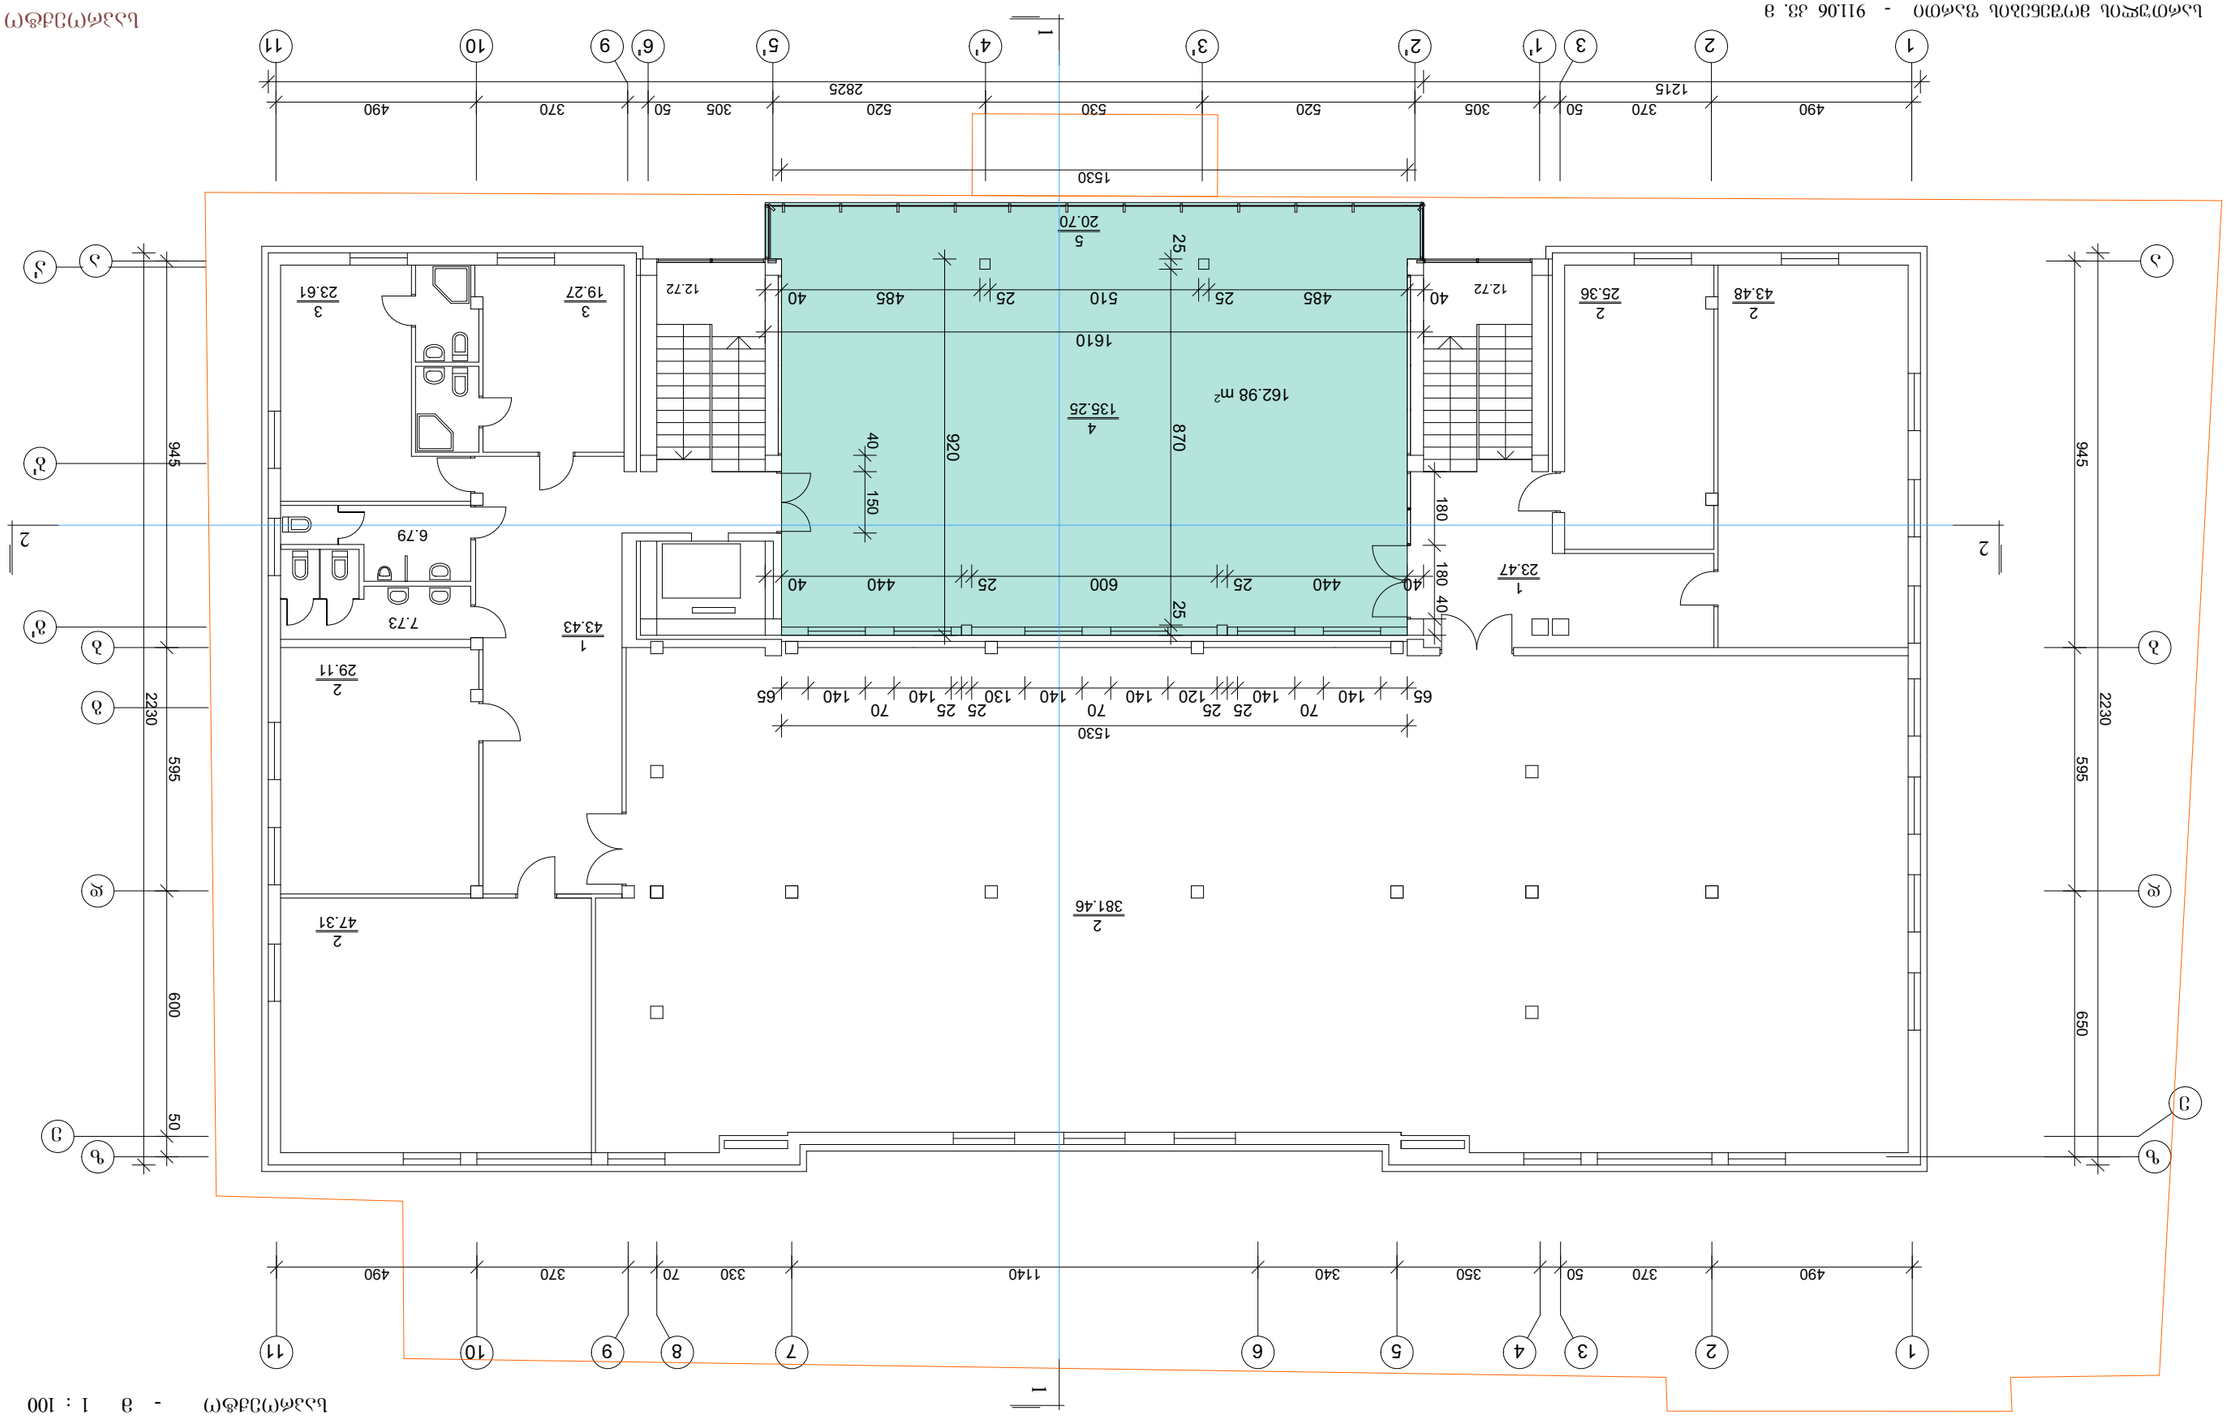


