ქ. თბილისი. ჩაჩავას ქუჩაზე №3 ში მდებარე ნაკვეთზე

საკადასტრო კოდი: 01.13.02.007.018

საავადმყოფოს კორექტირებული პროექტი

არქიტექტურული ნაწილი

პროექტი დამუშავებულია საქართველოს მთავრობის დადგენილება №41, ტექნიკური რეგლამენტი "შენობა-ნაგებობის უსაფრთხოების წესები"



დამკვეთი: შ.პ.ს "აკადემიკოს ნოდარ ყიფშიძის თერაპიის ეროვნული ცენტრი"
ს/ნ 404882294

შემსრულებელი: შ.პ.ს. "ბიჯი"

TEL:
595 55-35-74; 599 75-28-88

BIJI ARCHITECTURE

ვერტიკალური გეგმარების ნიშნები

ნიშნის ტიპი	ნიშნის აღწერა	გამოყენების ადგილი
ნიშანი 1	ნიშნის აღწერა 1	გამოყენების ადგილი 1
ნიშანი 2	ნიშნის აღწერა 2	გამოყენების ადგილი 2
ნიშანი 3	ნიშნის აღწერა 3	გამოყენების ადგილი 3
ნიშანი 4	ნიშნის აღწერა 4	გამოყენების ადგილი 4
ნიშანი 5	ნიშნის აღწერა 5	გამოყენების ადგილი 5
ნიშანი 6	ნიშნის აღწერა 6	გამოყენების ადგილი 6
ნიშანი 7	ნიშნის აღწერა 7	გამოყენების ადგილი 7
ნიშანი 8	ნიშნის აღწერა 8	გამოყენების ადგილი 8
ნიშანი 9	ნიშნის აღწერა 9	გამოყენების ადგილი 9
ნიშანი 10	ნიშნის აღწერა 10	გამოყენების ადგილი 10

-100 სანიშნე ნიშნების ტიპი

#	ნიშნის ტიპი	ნიშნის აღწერა	მასშტაბი
11	-101	ნიშანი 11	1:100
12	-102	ნიშანი 12	1:100
13	-103	ნიშანი 13	1:100
14	-104	ნიშანი 14	1:100
15	-105	ნიშანი 15	1:100

#	ნიშნის ტიპი	ნიშნის აღწერა	მასშტაბი
19	-201	ნიშანი 19	1:200
20	-202	ნიშანი 20	1:200
21	-203	ნიშანი 21	1:200

#	ნიშნის ტიპი	ნიშნის აღწერა	მასშტაბი
22	-301	ნიშანი 22	1:200
23	-302	ნიშანი 23	1:200
24	-303	ნიშანი 24	1:200
25	-304	ნიშანი 25	1:200

#	ნიშნის ტიპი	ნიშნის აღწერა	მასშტაბი
8	-008	ნიშანი 8	1:1000
9	-009	ნიშანი 9	1:500
10	-010	ნიშანი 10	1:500

#	ნიშნის ტიპი	ნიშნის აღწერა	მასშტაბი
1	-001	ნიშანი 1	
2	-002	ნიშანი 2	
3	-003	ნიშანი 3	
4	-004	ნიშანი 4	
5	-005	ნიშანი 5	
6	-006	ნიშანი 6	
7	-007	ნიშანი 7	

#	ნიშნის ტიპი	ნიშნის აღწერა	მასშტაბი
26	-401	ნიშანი 26	1:100
27	-402	ნიშანი 27	1:100
28	-403	ნიშანი 28	1:100

#	ნიშნის ტიპი	ნიშნის აღწერა	მასშტაბი
29	-501	ნიშანი 29	1:100
30	-502	ნიშანი 30	1:100
31	-503	ნიშანი 31	1:100
32	-504	ნიშანი 32	1:100
33	-505	ნიშანი 33	1:100
34	-506	ნიშანი 34	1:100

#	ნიშნის ტიპი	ნიშნის აღწერა	მასშტაბი
36	-703	ნიშანი 36	
35	-703	ნიშანი 35	
34	-702	ნიშანი 34	
33	-701	ნიშანი 33	

#	ნიშნის ტიპი	ნიშნის აღწერა	მასშტაბი
37	-801	ნიშანი 37	
38	-802	ნიშანი 38	
39	-803	ნიშანი 39	
40	-804	ნიშანი 40	

#	ნიშნის ტიპი	ნიშნის აღწერა	მასშტაბი
32	-607	ნიშანი 32	1:100
31	-606	ნიშანი 31	1:100
30	-605	ნიშანი 30	1:100
29	-604	ნიშანი 29	1:100
28	-603	ნიშანი 28	1:100
27	-602	ნიშანი 27	1:100
26	-601	ნიშანი 26	1:100

#	ნიშნის ტიპი	ნიშნის აღწერა	მასშტაბი
16	-106	ნიშანი 16	1:100
17	-107	ნიშანი 17	1:200
18	-108	ნიშანი 18	1:200

#	ნიშნის ტიპი	ნიშნის აღწერა	მასშტაბი
14	-104	ნიშანი 14	1:100
15	-105	ნიშანი 15	1:100

#	ნიშნის ტიპი	ნიშნის აღწერა	მასშტაბი
40	-804	ნიშანი 40	

#	ნიშნის ტიპი	ნიშნის აღწერა	მასშტაბი
32	-607	ნიშანი 32	1:100

#	ნიშნის ტიპი	ნიშნის აღწერა	მასშტაბი
26	-401	ნიშანი 26	1:100
27	-402	ნიშანი 27	1:100
28	-403	ნიშანი 28	1:100

#	ნიშნის ტიპი	ნიშნის აღწერა	მასშტაბი
29	-501	ნიშანი 29	1:100
30	-502	ნიშანი 30	1:100
31	-503	ნიშანი 31	1:100
32	-504	ნიშანი 32	1:100
33	-505	ნიშანი 33	1:100
34	-506	ნიშანი 34	1:100

#	ნიშნის ტიპი	ნიშნის აღწერა	მასშტაბი
36	-703	ნიშანი 36	
35	-703	ნიშანი 35	
34	-702	ნიშანი 34	
33	-701	ნიშანი 33	

#	ნიშნის ტიპი	ნიშნის აღწერა	მასშტაბი
37	-801	ნიშანი 37	
38	-802	ნიშანი 38	
39	-803	ნიშანი 39	

პირობითი აღნიშვნები

	მიწის ნაკვეთის საკადასტრო საზღვარი
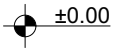	სართულის ნიშნულის აღმნიშვნელი
	ჭრილის ხაზის აღმნიშვნელი
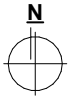	ჩრდილოეთის აღმნიშვნელი
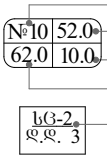	ფართობის ნუმერაცია ფართობი აივნის ფართობი საერთო ფართობი დაკავებულობის დატვირთვა
	ბლოკის კედელი
	რკ.ბეტონის კედელი;ფილა
	ღიობი ფილაში
	კედლის ცეცხლმედეგობა 2სთ (ორ საათიანი)
	გასასვლელთან მისადგომი მაძ. სავალი მანძილი
	მისაწვდომი სვლაბეზი
	ავარიული გასასვლელი მარჯვნივ/მარცხნივ
	ავარიული გასასვლელი
	მიმმართავი ავარიული გასასვლელისაკენ
	მიმმართავი ავარიული გასასვლელი გზა კიბეებზე ზემოთ/ქვემოთ
	ხელის ცეცხლმაქრი
	სახანძრო მილდგარი
	სახანძრო განგაშის სისტემა
	ავტოსაშხეფი სისტემა
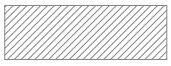	სასაწყობე დაკავებულობა სწ-1
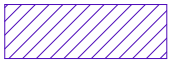	საძმიანი დაკავებულობა სძ
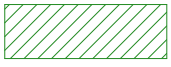	თავშეყრის დაკავებულობა თშ-3
	სამრეწველო დაკავებულობა სმ-1
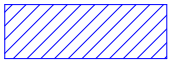	დაწესებულებითი ჯგუფი დწ-2.

BIJI ARCHITECTURE	მისამართი	ქ.თბილისი, ჩაჩავას ქუჩა №3		შენიშვნა	სტადია	ფორმატი	ფურცელი №
	ა.შავთველის ქუჩა №1ა	სტადია	პროექტი		არქიტექტურული პროექტი	A-4	A-002
		ფურცელი	ფურცელი				
		მასშტაბი	1:50	ხელმოწერა	ფურცლის დასახელება		
		დირექტორი	ბიორგი ბენდელიანი				
		არქიტექტორი	ირაკლი ბობოხია		პირობითი აღნიშვნები		
		არქიტექტორი	დავით კოშახიძე				
		კონსტრუქტორი					

დაბებმარების საფუძველი და მიზნის აღწერა:

საპროექტო შენობის დაბებმარების საფუძველს წარმოადგენ, ქ.თბილისის არქიტექტურის სამსახურის მიერ გაცემული №3673579; 16/11/2017 (ცვლილება №.....; ../../....). წლის მიწის ნაკვეთის გამყენების პირობები. პროექტის კორექტირების მიზანია თანამედროვე გებმარებითი პრინციპების მიხედვით სამედიცინო დაწესებულების დაბებმარება მოქმედი კანონმდებლობის დაცვით, თანამედროვე გებმარების პრინციპების და შენობა–ნაბებობების უსაფრთხოების ნორმების გამოყენებით. ხდება პროექტის კორექტირება რაც გამოწვეულია ფუნქციის გამართული მუშაობისთვის საჭირო დამატებითი ტექნიკური თუ დამხ.ოთახების დამატების აუცილებლობა.

მიწის ნაკვეთის მდებარეობა, აღწერა:

საპროექტო მიწის ნაკვეთი (6267 მ2) მდებარეობს ქ. თბილისი ჩაჩავას №3, ძუჩა საკ.კოდი: 01.13.02.007.018. აღნიშნულ ტერიტორიაზე 2017 წელს შეთანხმებული იქნა საავადმყოფოს პროექტი და აღებულ იქნა მშენებლობის ნებართვა, მიმდინარეობს მშენებლობა და დაბებმილია შეთნახმებული პროექტის კორექტირება. ნაკვეთს ჩრდილოეთის მხრიდან ესაზღვრება მთ. მისასვლელი გზა ჩაჩავას ძუჩა, დასავლეთიდან, სამხრეთიდან და აღმოსავლეთიდან ტერიტორიას ესაზღვრება კერძო საკუთრებაში არსებული განაშენიანებული მიწის ნაკვეთები, მიწის ნაკვეთზე აბსოლიტური ნიშნულები მერყეობენ 422.0-423.0 მ. ტერიტორიაზე ასევე გხვდება ხე-ნარგავები, რომელსაც მაქსიმალურად ვინარჩუნებთ. დაბებმილია რტერიტორიაზე არსებული ზეხმელი და ხმობადი ხეების მოჭრა და ორი ძირი ხე-ნარგავის №122 და №123 (ტუია)-ის გადარგვა ჩვენსავე ტერიტორიაზე და დამატებით ახალი ხე-ნარგავების დარგვა დენდროლოგიური პროექტის შესაბამისად. (იხ.დენდროლოგიური პრეოქტი).

პროექტის კონცეფცია, იდეა:

პროექტის კონცეფცია სივრცით-მოცულობითი გადაწყვეტისას განპირობებულია შენობა-ნაბებობის ფუნქციური თავისებურებიდან გამომდინარე, სართულებზე ჰორიზონტალური და ვერტიკალური კავშირების გათვალისწინებით.

პროექტის შინაარსობრივი აღწერა:

საპროექტო შენობა წარმოადგენს სამედიცინო დაწესებულებას კერძოდ საავადმყოფოს. შენობის მთლიანი სიმაღლე 27.5 მ-ია. შენობა 5 სართულიანია, რომლის 1 სართული წარმოადგენს მიწისძეშა სართულს -4.50 ნიშნული, I სართულზე სამედიცინო კაბინეტები, სარეაბილიტაციო საცურაო აუზი და სარეაბილიტაციო დარბაზი. II სართულზე ასევე განთავსებულია ამბულატორიული სამედიცინო ტიპის კაბინეტები და სარეაბილიტაციო სატრენაჟორო დარბაზი. III განთავსებულია საოპერაციო ბლოკი და სამკურნალო ინტენსიური პალატები. IV სართულზე განათავსებულია დახმარე ტექნიკური ოთახები, მცირე კაფე და სასტერილიზაციო. შენობას გააჩნია სამი კიბის უჯრედი და ხუთი ლიფტის შახტა, სადაც სახანძრო-სამაშველო და სასწრაფო დახმარების ბრიგადებს შეეძლებათ საკაცის განთავსება. შენობის გარე კედლები დამუშავებულია სხვადასხვა ფერის ფაქტურიანი ფითხითა (RGB- R251;G251;B251); (RGB-R74;G74;B74); და შენობის ფასადის ძირითადი ნაწილი მოპირკეთებულია მოსაპირკეთებელი კომპაქტ ლამინატის საფასადე მოსაპირკეთები ფილებით, ხოლო გარე კარ-ფანჯარები და ვიტრაჟები გადაწყვეტილია ალუმინის შავი ფერის ენერგოეფექტური მინებით. ლითორის ფურცლისგანაა წყალშემკრები მილები, პრეოქტი ითვალისწინებს შმმპ -თვის 5 პანდუსს, დამოუკიდებელ ავტოსადგომებს. ტერიტორია კეთილმოწყობა, გამწვანდება. ავტოსადგომზე დაიბება ბალახის ქვაფენილი, ხოლო დანარჩენი ნაწილზე მოეწყობა ბუნებრივი ბალახი, ტერიტორიაზე დაირგვება ხე-ნარგავები. (იხ.დენდროლოგიური პრეოქტი).

ტერიტოაზე დამატებით ერთ საერთულიანი შენობა-ნაგებობა. რაც წარმოადგენს საავადმყოდოს ტექნიკურ შენობას რაც საჭიროა წარმოდგენილი საავადმყოფოს ფუნქციონირებისათვის.

პროექტის ძირითადი სტრუქტურული სისტემის აღწერა:

შენობის ძირითადი სტრუქტურული სისტემა წარმოადგენს რკინაბეტონის კარკასულ სტრუქტურას, რომელის საძირკველსაც წარმოადგენს ფილა, სახურავი ბრტყელი გადახურვისაა, რომელიც არ არის გამოყენებადი. გარე კედლები 20 სმ. სისქის თბოსაიზოლაციო ბლოკის წყობითაა შეკვრებული. შენობის კონსტრუქცია I-B ტიპისაა.

შენობის დაბებმარებისას გამოყენებული კანონმდებლობის აღწერა:

"მშენებლობის ნებართვის გაცემისა წესისა და სანებართვო პირობების შესახებ" საქართველოს მთავრობის 2009 წ. 24 მარტის № 57 დადგენილება; ქ. თბილისის მუნიციპალიტეტის საკრებულოს 2016 წ. 28 იანვრის №41 დადგენილება. ტექნიკური რეგლამენტის "შენობან-ნაგებობების უსაფრთხოების წესების" დამტკიცების თაობაზე.

BIJI ARCHITECTURE	მისამართი	ქ.თბილისი, ჩაჩავას ქუჩა №3			შენიშვნა	სტადია	ფორმატი	ფურცელი №
	ა.შავიშვილის ქუჩა №1ა	სტადია	პროექტი			არქიტექტურული პროექტი	A-4	A-003
		ფურცელი	ფურცელი					
		თანამებობა	გვარი	ხელმოწერა		ფურცლის დასახელება		
		დირექტორი	ბიორგი ბენდელიანი					
		არქიტექტორი	ირაკლი ბოგოხია			დაბებმარების მიზნის აღწერა		
		არქიტექტორი	დავით კოშახიძე					
		კონსტრუქტორი						
BIJI ARCHITECTURE								

შენობა-ნაგებობის უსაფრთხოების წესებთან შესაბამისობის ანალიზი

გამოყენებული წესები: "შენობა-ნაგებობის უსაფრთხოების წესები"

ჩამოთვალეთ შენობის დაკავებულობები და აღწერეთ თითოეული გამოყენება	
1. სწ-1 (311.2) სასაწყობე ჯგუფი	-4.50 ნიშნული
2. სქ (304) საქმიანი ჯგუფი	-4.50; ±0.00 და +4.50 ნიშნული
3. სმ-1 (306.2) სამრეწველო ჯგუფი	-4.50 და+13.50 ნიშნული. და ±0.00 ნიშნულზე (დამხმარე შენობაში)
4. თვ-2 (303.3) თავშესყრის ჯგუფი	+13.50 ნიშნული
4. თვ-3 (303.4) თავშესყრის ჯგუფი	±0.00 და +4.50 ნიშნული
4. დწ-2 (303.4) დაწესებულობითი ჯგუფი	+9.00 ნიშნული

კონსტრუქციის ტიპი:	საავადმყოფო
განსაზღვრე კონსტრუქციის ტიპი ახალი შენობისთვის: მაგალითი: II-A, II-B, V-A, V-B	II-A ტიპი

კონსტრუქციის ტიპი:	დამხმარე შენობა-ნაგებობა
განსაზღვრე კონსტრუქციის ტიპი ახალი შენობისთვის: მაგალითი: II-A, II-B, V-A, V-B	დამხმარე შენობა ნაგებობა V-B ტიპი

საავადმყოფო	სიმაღლის შეზღუდვები სხრილი 503 მიხედვით	
დაკავებულობები	დასაშვები სართულიანობა	შემოთავაზებული სართულიანობა
1. სწ-1 (311.2) სასაწყობე ჯგუფი	შეუზღუდავი	1 სართული
2. სქ (304) საქმიანი ჯგუფი	5 სართული	3 სართული
3. სმ-1 (306.2) სამრეწველო ჯგუფი(საავადმყოფო)	4 სართული	2 სართული
5. თვ-2 (303.3) თავშესყრის ჯგუფი	3 სართული	1 სართული
6. თვ-3 (303.4) თავშესყრის ჯგუფი	3 სართული	2 სართული
7. დწ-2 (303.4) დაწესებულობითი ჯგუფი	2 სართული	1 სართული
	დასაშვები სიმაღლე	შემოთავაზებული სიმაღლე
საერთო სიმაღლე =	19.8	13.50 მ
მიწის ზემოთ სართულების რაოდენობა	შეუზღუდავი	4

დამხმარე შენობა-ნაგებობა	სიმაღლის შეზღუდვები სხრილი 503 მიხედვით	
დაკავებულობები	დასაშვები სართულიანობა	შემოთავაზებული სართულიანობა
4. სმ-1 (306.2) სამრეწველო ჯგუფი(დამხმარე შენობა)	1 სართული	1 სართული
	დასაშვები სიმაღლე	შემოთავაზებული სიმაღლე
საერთო სიმაღლე =	12.8	+4.90 მ
მიწის ზემოთ სართულების რაოდენობა	შეუზღუდავი	1

საავადმყოფო	ფართობის შეზღუდვები სხრილი 503 მიხედვით	
დაკავებულობები	დასაშვები ფართობი	შემოთავაზებული ფართობი
1. სწ-1 (311.2) სასაწყობე ჯგუფი	2420	298.9
2. სქ (304) საქმიანი ჯგუფი	3480	907.6
3. სმ-1 (306.2) სამრეწველო ჯგუფი(საავადმყოფო)	2320	331.5
5. თვ-2 (303.3) თავშესყრის ჯგუფი	1440	141.3
6. თვ-3 (303.4) თავშესყრის ჯგუფი	1440	406.6
7. დწ-2 (303.4) დაწესებულობითი ჯგუფი	1390	1131.7
იატაკების საერთო (სასარგებლო) ფართობი =	3217.6	
იატაკების რაოდენობა =	5	
შენობის საერთო ფართობი სართულების გარე კერიმეტრებით =	7574.4	

დამხმარე შენობა-ნაგებობა	ფართობის შეზღუდვები სხრილი 503 მიხედვით	
დაკავებულობები	დასაშვები ფართობი	შემოთავაზებული ფართობი
4. სმ-1 (306.2) სამრეწველო ჯგუფი(დამხმარე შენობა)	790	253.6
იატაკების საერთო (სასარგებლო) ფართობი =	253.6	
იატაკების რაოდენობა =	1	
შენობის საერთო ფართობი სართულების გარე კერიმეტრებით =	279.3	

BIJI ARCHITECTURE

BIJI ARCHITECTURE

მისამართი	ქ.თბილისი, ჩაჩავას ქუჩა №3			შენიშვნა	სტადია	ფორმატი	ფურცელი №
ა.შავთველის ქუჩა №1ა	სტადია	პროექტი			არქიტექტურული პროექტი	A-4	A-004
	ფურცელი	ფურცელი					
	მასშტაბი	1:50	ხელმოწერა		ფურცლის დასახელება		
	დირექტორი	ბიორგი ბენდელიანი			შენობა-ნაგებობის უსაფრთხოების წესებთან შესაბამისობის ანალიზი		
	არქიტექტორი	ირაკლი გოგოხია					
	არქიტექტორი	დავით კოდახიძე					
	კონსტრუქტორი						

შენობა-ნაგებობის უსაფრთხოების წესებთან შესაბამისობის ანალიზი

საავადმყოფო

გარე კედლის ცეცხლმედეგობისა და ღიობისადმი მოთხოვნები
სხრილი 602-ის და სხრილი 705.8-ის მიხედვით

გარე კედელი ჩრდილოეთი	ხანძარსაწი ნაღმდეგო მანძილი (მეტრი)	ცეცხლმედეგობის ხარისხი (საათი)		კედლის ღიობის ფართობი (კედლის%)					
				დასაშვები			გათვალისწინებული		
		მოთხოვნილი	გათვალისწინებული	დაცული	დაუცველი საშხეფებით	დაუცველი	დაცული	დაუცველი საშხეფებით	დაუცველი
1-12 ღერძებში ±0.00; +4.50; +9.00; +13.50 ნიშნულები	43.89 მ.	0	2	შეუზღუდავი	შეუზღუდავი	შეუზღუდავი	---	---	32%
ა-პ ღერძებში ±0.00; +4.50; +9.00; +13.50 ნიშნულები	7,50 მ.	0	2	შეუზღუდავი	შეუზღუდავი	70%	---	---	23%
12-1 ღერძებში ±0.00; +4.50; +9.00; +13.50 ნიშნულები	7,00 მ.	0	2	შეუზღუდავი	შეუზღუდავი	45%	---	---	40%
პ-ა ღერძებში ±0.00; +4.50; +9.00; +13.50 ნიშნულები	12.35 მ.	0	2	შეუზღუდავი	შეუზღუდავი	შეუზღუდავი	---	---	42%

დამხმარე შენობა-ნაგებობა

გარე კედლის ცეცხლმედეგობისა და ღიობისადმი მოთხოვნები
სხრილი 602-ის და სხრილი 705.8-ის მიხედვით

გარე კედელი ჩრდილოეთი	ხანძარსაწი ნაღმდეგო მანძილი (მეტრი)	ცეცხლმედეგობის ხარისხი (საათი)		კედლის ღიობის ფართობი (კედლის%)					
				დასაშვები			გათვალისწინებული		
		მოთხოვნილი	გათვალისწინებული	დაცული	დაუცველი საშხეფებით	დაუცველი	დაცული	დაუცველი საშხეფებით	დაუცველი
ე*-ა* ღერძებში ±0.00 ნიშნულები	6.25 მ.	0	2	შეუზღუდავი	შეუზღუდავი	45%	---	---	---
4*-1* ღერძებში ±0.00 ნიშნულები	4.59 მ.	0	2	25%	75%	75%	---	---	23%
ა*-ე* ღერძებში ±0.00 ნიშნულები	31.0 მ.	0	2	შეუზღუდავი	შეუზღუდავი	შეუზღუდავი	---	---	---
1*-4* ღერძებში ±0.00 ნიშნულები	10.00 მ.	0	2	შეუზღუდავი	შეუზღუდავი	შეუზღუდავი	---	---	11%

BIJI ARCHITECTURE	მისამართი	ქ.თბილისი, ჩაჩავას ქუჩა №3		შენიშვნა	სტადია	ფორმატი	ფურცელი №
	ა.შავთველის ქუჩა №1ა	სტადია	პროექტი		არქიტექტურული პროექტი	A-4	A-005
		ფურცელი	ფურცელი				
		თანამდებობა	გვარი	ხელმოწერა	ფურცლის დასახელება		
		დირექტორი	ბიორგი ბენდელიანი				
		არქიტექტორი	ირაკლი გოგოხია		შენობა-ნაგებობის უსაფრთხოების წესებთან შესაბამისობის ანალიზი		
		არქიტექტორი	დავით კოშახიძე				
		კონსტრუქტორი					

შენობა-ნაგებობის უსაფრთხოების წესებთან შესაბამისობის ანალიზი

ხანძრისგან დაცვის სისტემებისადმი მოთხოვნები							
დაკავებულობები/სივრცეები გასასვლელი საშვალებები	ავტოსაშ ხეფი სისტემა	ალტერნატი ული ავტომატურ ი ცეცხლსაქრ ობი სისტემები	კვამლზე მორეაგირე სახანძრო განგაშისა და ცეცხლაღმო ჩენი სისტემები	სახანძრო მილდგარე ბის სისტემები	კვამლის საკონტრო ლო სისტემები (დაწნევის სისტემა)	ხელის ცეცხლმაქ რები	საავარიო განგაშის სისტემები
1. სწ-1 (311.2) სასაწყობე ჯგუფი	კი	---	კი	---	---	კი	---
2. სქ (304) საქმიანი ჯგუფი	კი	---	კი	---	---	კი	---
3. სმ-1 (306.2) სამრეწველო ჯგუფი(საავადმყოფო)	კი	---	კი	---	---	კი	---
4. სმ-1 (306.2) სამრეწველო ჯგუფი(დამხმარე შენობა)	კი	---	კი	---	---	კი	---
5. თვ-2 (303.3) თავშეყრის ჯგუფი	კი	---	კი	---	---	კი	---
6. თვ-3 (303.4) თავშეყრის ჯგუფი	კი	---	კი	---	---	კი	---
7. დწ-2 (303.4) დაწესებულობითი ჯგუფი	კი	---	კი	---	კი	კი	---
8. დერეფანები	---	---	კი	---	---	კი	---
9. კიბის უჯრედები	---	---	---	კი	---	კი	---
10. ლიფტი	---	---	---	---	---	კი	---
სახანძრო-სამაშველო სამსახურის მიერ გამოსაყენებელი მისაერთებლები							

განიავების მოთხოვნა		
დაკავებულობები/სივრცეები/გასასვლელი საშუალებები	ბუნებრივი განიავება	ხელოვნური განიავება
1. სწ-1 (311.2) სასაწყობე ჯგუფი	--	კი
2. სქ (304) საქმიანი ჯგუფი	--	კი
3. სმ-1 (306.2) სამრეწველო ჯგუფი(საავადმყოფო)	კი	კი
4. სმ-1 (306.2) სამრეწველო ჯგუფი(დამხმარე შენობა)	კი	კი
5. თვ-2 (303.3) თავშეყრის ჯგუფი	კი	კი
6. თვ-3 (303.4) თავშეყრის ჯგუფი	კი	კი
7. დწ-2 (303.4) დაწესებულობითი ჯგუფი	კი	კი
8. დერეფანები	კი	კი
9. კიბის უჯრედები	კი	კი
10. ლიფტი	---	კი

BIJI ARCHITECTURE

BIJI ARCHITECTURE

მისამართი	ქ.თბილისი, ჩაჩავას ქუჩა №3			შენიშვნა	სტადია	ფურცლის №	
ა.შავთველის ქუჩა №1ა	სტადია	პროექტი			არქიტექტურული პროექტი	A-4	A-006
	ფურცელი	ფურცელი					
	თანამდებობა	გვარი	ხელმოწერა		ფურცლის დასახელება		
	დირექტორი	ბიორგი ბენდელიანი					
	არქიტექტორი	ირაკლი ბობოხია			შენობა-ნაგებობის უსაფრთხოების წესებთან შესაბამისობის ანალიზი		
	არქიტექტორი	დავით კოშახიძე					
	კონსტრუქტორი						

შენობა-ნაგებობის უსაფრთხოების წესებთან შესაბამისობის ანალიზი

სწ-1 (311.2) სასანყობე ჯგუფი — თითოეული სართულიდან გასასვლელი საშვალება

სართულები	დაკავებულობა ან დაკავებულობის ტატვირთის ჯამური მაჩვენებელი	მოთხოვნილი გასასვლელების/ გასასვლელთან მისადგომის რაოდენობა	გათვალისწინებული გასასვლელების/ გასასვლელთან მისადგომის რაოდენობა და ტიპი	გასასვლელი საშუალებების სიგანე					
				გზა-კიბეები		დერეფანი		გასასვლელის გზა-კარი	
				მოთხოვ-ნილი	გათვალის-წინებული	მოთხოვ-ნილი	გათვალის-წინებული	მოთხოვ-ნილი	გათვალის-წინებული
-4.50 ნიშნული (სწ-1)	7	2	2 (შიგა გასასვლელი გზა-კიბე)	1.1 მ	1.5 მ	2.4	2.5	1.64 მ	2.248

სქ (304) საქმიანი ჯგუფი — თითოეული სართულიდან გასასვლელი საშვალება

სართულები	დაკავებულობა ან დაკავებულობის ტატვირთის ჯამური მაჩვენებელი	მოთხოვნილი გასასვლელების/ გასასვლელთან მისადგომის რაოდენობა	გათვალისწინებული გასასვლელების/ გასასვლელთან მისადგომის რაოდენობა და ტიპი	გასასვლელი საშუალებების სიგანე					
				გზა-კიბეები		დერეფანი		გასასვლელის გზა-კარი	
				მოთხოვ-ნილი	გათვალის-წინებული	მოთხოვ-ნილი	გათვალის-წინებული	მოთხოვ-ნილი	გათვალის-წინებული
-4.50; ნიშნული	88	2	5 (შიგა გასასვლელი გზა-კიბე)	1.1 მ	1.5 მ	2.4	2.5	1.64 მ	1.84 მ
±0.00; ნიშნული	74	2	5 (შიგა გასასვლელი გზა-კიბე)	1.1 მ	1.5 მ	2.4	2.5	1.64 მ	6.72 მ
+4.50; ნიშნული	93	2	5 (შიგა გასასვლელი გზა-კიბე)	1.1 მ	1.5 მ	2.4	2.5	1.64 მ	1.84 მ
+13.50; ნიშნული	28	2	5 (შიგა გასასვლელი გზა-კიბე)	1.1 მ	1.5 მ	2.4	2.5	1.64 მ	1.84 მ
მოითხოვება თუ არა თავშესაფრის ფართობი				არ მოითხოვება					

თვ-2 (303.3) თავშეყრის ჯგუფი — თითოეული სართულიდან გასასვლელი საშვალება

სართულები	დაკავებულობა ან დაკავებულობის ტატვირთის ჯამური მაჩვენებელი	მოთხოვნილი გასასვლელების/ გასასვლელთან მისადგომის რაოდენობა	გათვალისწინებული გასასვლელების/ გასასვლელთან მისადგომის რაოდენობა და ტიპი	გასასვლელი საშუალებების სიგანე					
				გზა-კიბეები		დერეფანი		გასასვლელის გზა-კარი	
				მოთხოვ-ნილი	გათვალის-წინებული	მოთხოვ-ნილი	გათვალის-წინებული	მოთხოვ-ნილი	გათვალის-წინებული
+13.50; ნიშნული	101	2	2 (შიგა გასასვლელი გზა-კიბე)	1.1 მ	1.5 მ	---	---	1.64 მ	1.84 მ
მოითხოვება თუ არა თავშესაფრის ფართობი				არ მოითხოვება					

თვ-3 (303.4) თავშეყრის ჯგუფი — თითოეული სართულიდან გასასვლელი საშვალება

სართულები	დაკავებულობა ან დაკავებულობის ტატვირთის ჯამური მაჩვენებელი	მოთხოვნილი გასასვლელების/ გასასვლელთან მისადგომის რაოდენობა	გათვალისწინებული გასასვლელების/ გასასვლელთან მისადგომის რაოდენობა და ტიპი	გასასვლელი საშუალებების სიგანე					
				გზა-კიბეები		დერეფანი		გასასვლელის გზა-კარი	
				მოთხოვ-ნილი	გათვალის-წინებული	მოთხოვ-ნილი	გათვალის-წინებული	მოთხოვ-ნილი	გათვალის-წინებული
±0.00; ნიშნული	151	2	7 (შიგა გასასვლელი გზა-კიბე)	1.1 მ	1.5 მ	---	---	1.64 მ	9.4 მ
+4.50; ნიშნული	67	2	5 (შიგა გასასვლელი გზა-კიბე)	1.1 მ	1.5 მ	---	---	1.64 მ	1.84 მ
მოითხოვება თუ არა თავშესაფრის ფართობი				არ მოითხოვება					

დწ-2 (303.4) დაწესებულებითი ჯგუფი — თითოეული სართულიდან გასასვლელი საშვალება

სართულები	დაკავებულობა ან დაკავებულობის ტატვირთის ჯამური მაჩვენებელი	მოთხოვნილი გასასვლელების/ გასასვლელთან მისადგომის რაოდენობა	გათვალისწინებული გასასვლელების/ გასასვლელთან მისადგომის რაოდენობა და ტიპი	გასასვლელი საშუალებების სიგანე					
				გზა-კიბეები		დერეფანი		გასასვლელის გზა-კარი	
				მოთხოვ-ნილი	გათვალის-წინებული	მოთხოვ-ნილი	გათვალის-წინებული	მოთხოვ-ნილი	გათვალის-წინებული
+9.00; ნიშნული	51	2	2 (შიგა გასასვლელი გზა-კიბე)	1.1 მ	1.5 მ	---	---	1.64 მ	3.6 მ
მოითხოვება თუ არა თავშესაფრის ფართობი				არ მოითხოვება					

სმ-1 (306.2) სამრეწველო ჯგუფი — თითოეული სართულიდან გასასვლელი საშვალება

სართულები	დაკავებულობა ან დაკავებულობის ტატვირთის ჯამური მაჩვენებელი	მოთხოვნილი გასასვლელების/ გასასვლელთან მისადგომის რაოდენობა	გათვალისწინებული გასასვლელების/ გასასვლელთან მისადგომის რაოდენობა და ტიპი	გასასვლელი საშუალებების სიგანე					
				გზა-კიბეები		დერეფანი		გასასვლელის გზა-კარი	
				მოთხოვ-ნილი	გათვალის-წინებული	მოთხოვ-ნილი	გათვალის-წინებული	მოთხოვ-ნილი	გათვალის-წინებული
-4.50; ნიშნული	30	2	2 (შიგა გასასვლელი გზა-კიბე)	1.1 მ	1.5 მ	---	---	1.64 მ	2.2 მ
+4.50; ნიშნული	36	2	5 (შიგა გასასვლელი გზა-კიბე)	1.1 მ	1.5 მ	---	---	1.64 მ	3.6 მ
მოითხოვება თუ არა თავშესაფრის ფართობი				არ მოითხოვება					

BIJI ARCHITECTURE	მისამართი	ქ.თბილისი, ჩაჩავას ქუჩა №3		შენიშვნა	სტადია	ფურცატი	ფურცელი №
	ა.შალვაშვილის ქუჩა №1ა	სტადია	პროექტი		არქიტექტურული პროექტი		
		ფურცელი	ფურცელი				
		მასანძღვრება	გვარი	ხელმოწერა	ფურცლის დასახელება		
		დირექტორი	ბიორგი ბენდელიანი				
		არქიტექტორი	ირაკლი გოგიჩაიშვილი				
		არქიტექტორი	დავით კოშახიძე				
		კონსტრუქტორი					

შენობა-ნაგებობის უსაფრთხოების წესებთან შესაბამისობის ანალიზი

წყალსადენი სისტემის ფიქსირებული მოწყობილობების რაოდენობა ცხრილი 1602.1-ის მიხედვით								
დაკავებულობა	სწ-1 სასაწყობო		სქ საქმიანი		თვ-3 თავშეყრის		დწ-2 დაწესებულებითი	
ფიქსირებული მოწყობილობა	მოთხოვნილი	გათვალისწინებული	მოთხოვნილი	გათვალისწინებული	მოთხოვნილი	გათვალისწინებული	მოთხოვნილი	გათვალისწინებული
უნიტაზი 1	მინ. 1	6	1ც 25-ზე	17	1 ც 500-ზე	7	1 ც ოთახზე	1
ტუალეტის ხელსაბანები 1	მინ. 1	6	ყველა ოთახში	ყველა ოთახში	2	4	1	1
აბაზანა/შხაპი 1	-	1	1 ცალი 40-ზე	7	1 ც 100-ზე	-	1	1
სასმელი წყლის ფანტანი -	1	1	1 ცხალი 100-ზე	1	1 ცხალი 1000-ზე	1	1	1
სამომსახურეო ნიჟარა -	1	1	1 ცალი	1 ცალი	1 ცხალი 1000-ზე	1	1	1
სამზარეულოს ნიჟარა 1	-	-	1 ცხალი	სართულზე 1 ცალი	1	1	-	-

სპროექტო გეგმა -4.50 ნიშნულზე მ. 1:100


-4.50
-4.50
-4.50

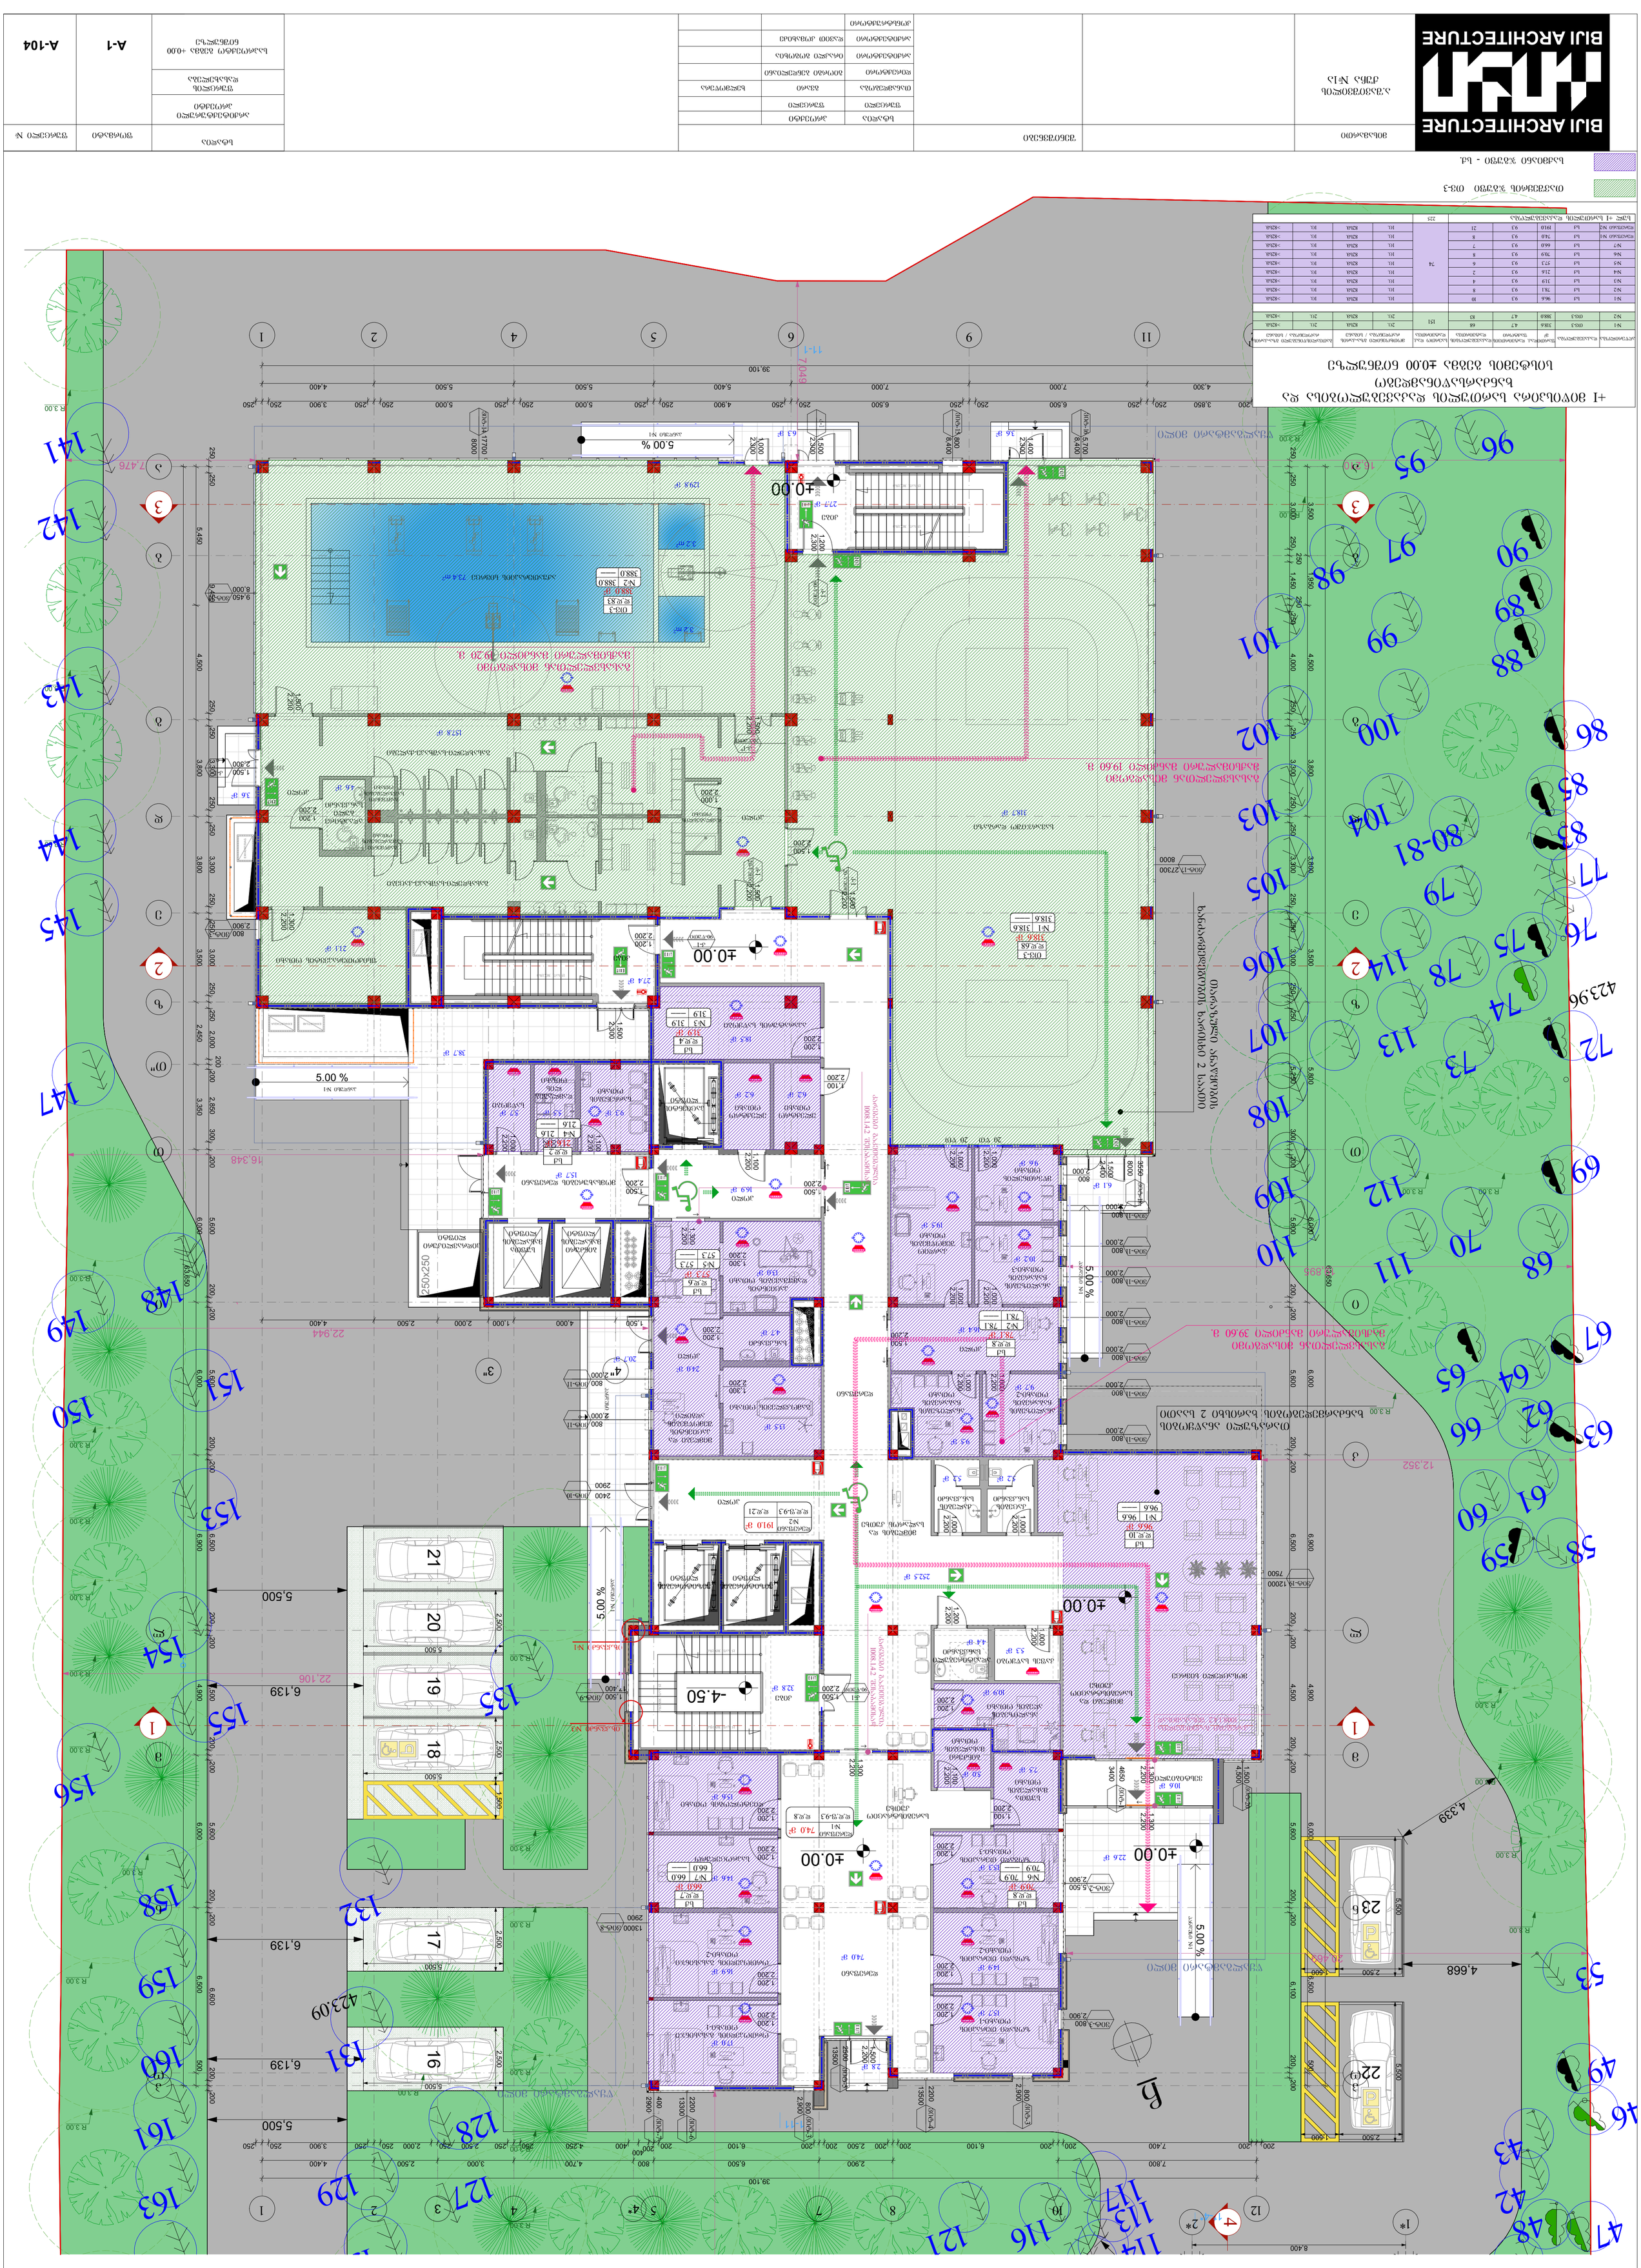
+0.00 ±0.00 ЕЗ ЕЗ
5.00 %
5.00 %
5.00 %
5.00 %
-4.50
1 2 3 4 5 6 9 11 12 13 14 15 16 17 18 19 20 21 22 23
1 2 3 4 5 6 7 8 9 10 11 12 1* 2* 3* 4* 4" 5 6 7 8 9 10 11 12 13 14 15 16 17 18 19 20 21 22 23 24 25 26 27 28 29 30 31 32 33 34 35 36 37 38 39 40 41 42 43 44 45 46 47 48 49 50 51 52 53 54 55 56 57 58 59 60 61 62 63 64 65 66 67 68 69 70 71 72 73 74 75 76 77 78 79 80-81 82 83 84 85 86 87 88 89 90 91 92 93 94 95 96 97 98 99 100 101 102 103 104 105 106 107 108 109 110 111 112 113 114 115 116 117 118 119 120 121 122 123 124 125 126 127 128 129 130 131 132 133 134 135 136 137 138 139 140 141 142 143 144 145 146 147 148 149 150 151 152 153 154 155 156 157 158 159 160 161 162 163
39.100
63.650
22.944
22.106
16.348
12.352
7.476
7.049
4.339
4.668
423.96
42.309
6.139
5,500
250x250
Ø1000 N1
Ø1000 N2
| | | |

საპროექტო გეგმა +4.50 ნიშნულზე მ. 1:100



+II სართულის დაკავებულობისა და ხანძარსაწინააღმდეგო სისტემის გეგმა +4.50 ნიშნულზე

ადგილობა	დაკავებულობა	ფართი მ²	დაკ. დატვირთვის ფაქტორი	დაკავებულობის დატვირთვა	საერთო დაკ. დატვირთვა	მოთხოვნილი გზა-კარის რაოდენობა / სიგანე		გათვალისწინებული გზა-კარის რაოდენობა / სიგანე	
№1	თვ-3	314.6	4.7	67	67	2ც.	82სმ.	2ც.	>82სმ.
№1	სქ	271.9	9.3	29	93	1ც.	82სმ.	1ც.	>82სმ.
№2	სქ	53.1	9.3	6		1ც.	82სმ.	1ც.	>82სმ.
№3	სქ	88.2	9.3	9		1ც.	82სმ.	1ც.	>82სმ.
№4	სქ	95.1	9.3	10		1ც.	82სმ.	1ც.	>82სმ.
№5	სქ	63.4	9.3	7		1ც.	82სმ.	1ც.	>82სმ.
დერეფანი №1	სქ	73.9	9.3	8		2ც.	82სმ.	2ც.	>82სმ.
დერეფანი №2	სქ	187.9	9.3	20		2ც.	82სმ.	2ც.	>82სმ.
დერეფანი №3	სქ	36.1	9.3	4		2ც.	82სმ.	2ც.	>82სმ.
სულ +II სართულის დაკავებულობა					160				

თავშეყრის ჯგუფი თვ-3

საქმიანი ჯგუფი სქ.

BIJI ARCHITECTURE

მისამართი	შენიშვნები			
ა.შავიშვილის ქუჩა №1ა		სტადია	პროექტი	
		ფურცელი	ფურცელი	
		თანამდებობა	გვარი	ხელმოწერა
		დირექტორი	ბიორგი ბენდელიანი	
		არქიტექტორი	ირაკლი ბოგოხია	
		არქიტექტორი	დავით კომახიძე	
		კონსტრუქტორი		

სტადია	ფორმატი	ფურცელი №
არქიტექტურული პროექტი		
ფურცლის დასახელება		
საპროექტო გეგმა +5.25 ნიშნულზე	A-1	A-105

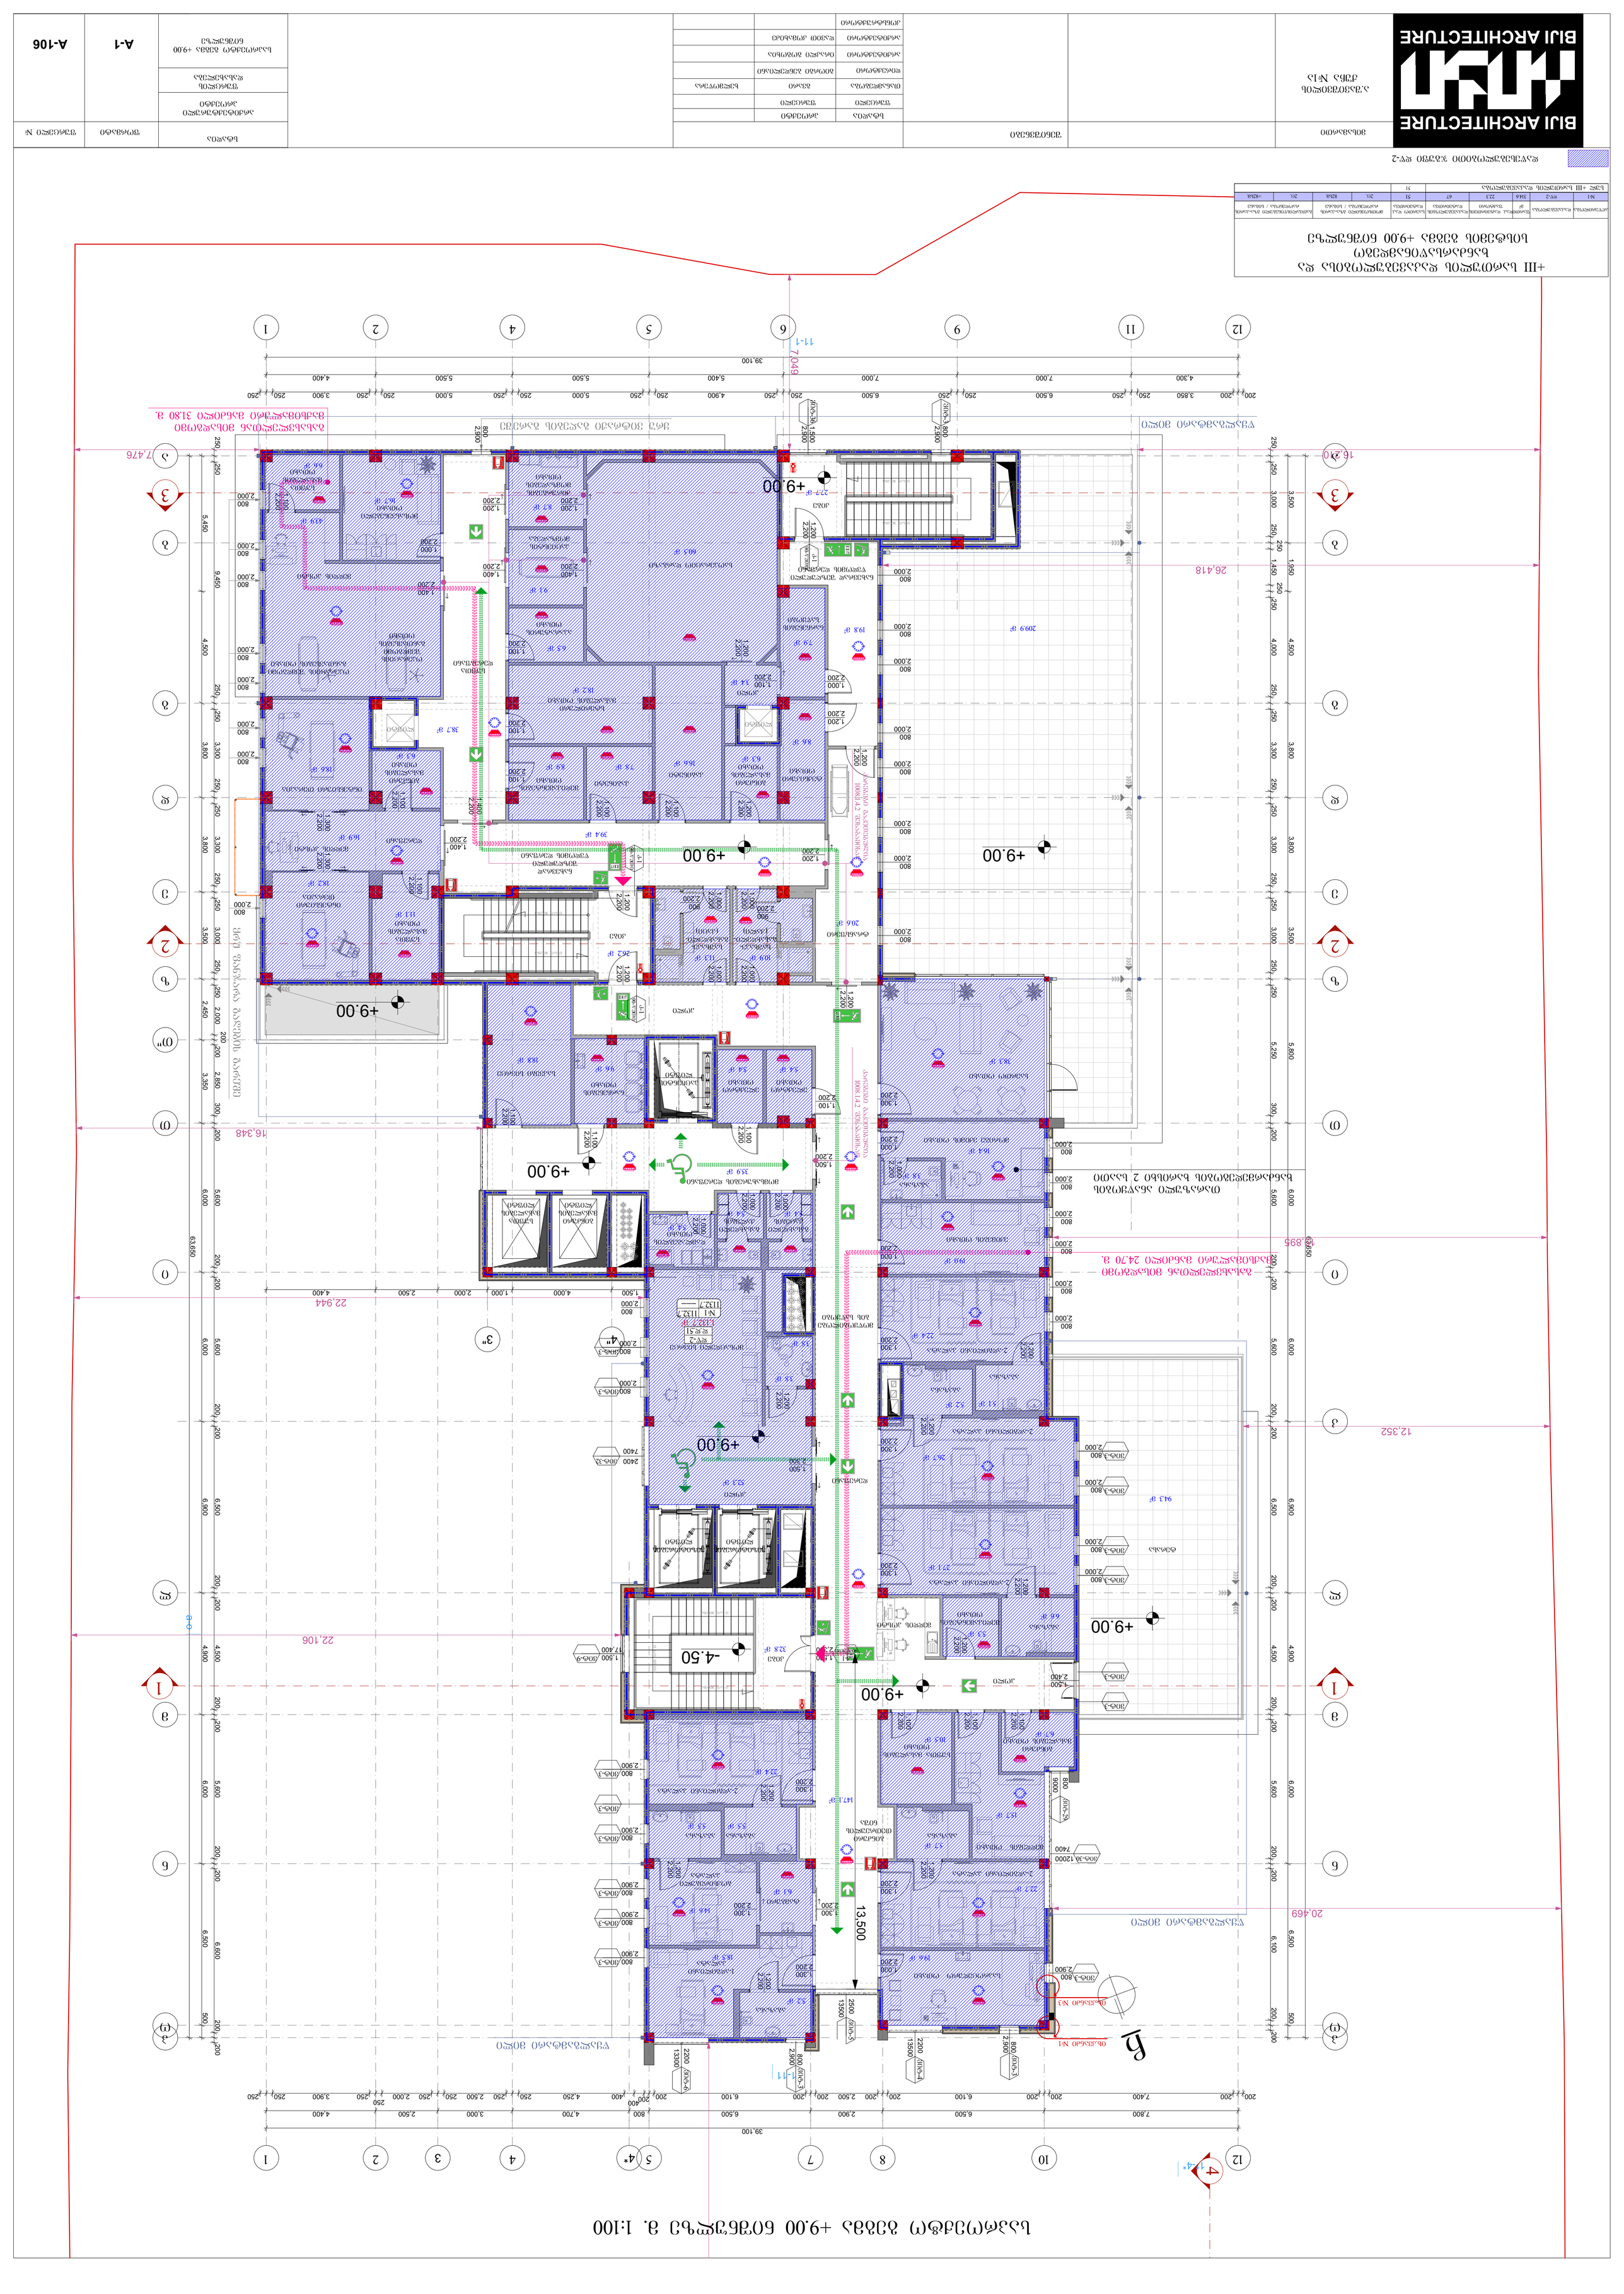

სართულის ფასადების ხედები 1:100

დამკვეთი			
პროექტის დასახელება	ქ. ბათუმში, ზ. ჭავჭავაძის N15		
ნახაზის დასახელება	+III სართულის ფასადების ხედები	ფურცლების რაოდენობა	A-1
		ფურცლის N	A-106

საპროექტო გეგმა +13.50 ნიშნულზე მ. 1:100


+13.50
-4.50
წყალგამტარი მილი
20,469
12,352
16,210
22,106
22,944
16,348
7,476
63,650
39,100
7,049
11-1
თარაზული ანაწყობის ხანძარმედეგობის ხარისხი 2 საათი
გასასვლელთან მისადგომი მაქსიმალური მანძილი 26.65 მ.
გასასვლელთან მისადგომი მაქსიმალური მანძილი 2
ოთახი
სველი წერტილი
დერეფანი
ლიფტის ჰოლი
ტექნიკური სივრცე
საკონფერენციო
ელექტრო ოთახი
სველი წერტილი
ბიბლიოთეკა
სპორტული დარბაზი
სასადილო
87.4 მ²
საშხაპეები
საკონფერენციო
38.8 მ²
ტექნიკური სივრცე
248.7 მ²
სველი წერტილი
სველი წერტილი
სველი წერტილი

საპროექტო გეგმა +18.00 ნიშნულზე მ. 1:100

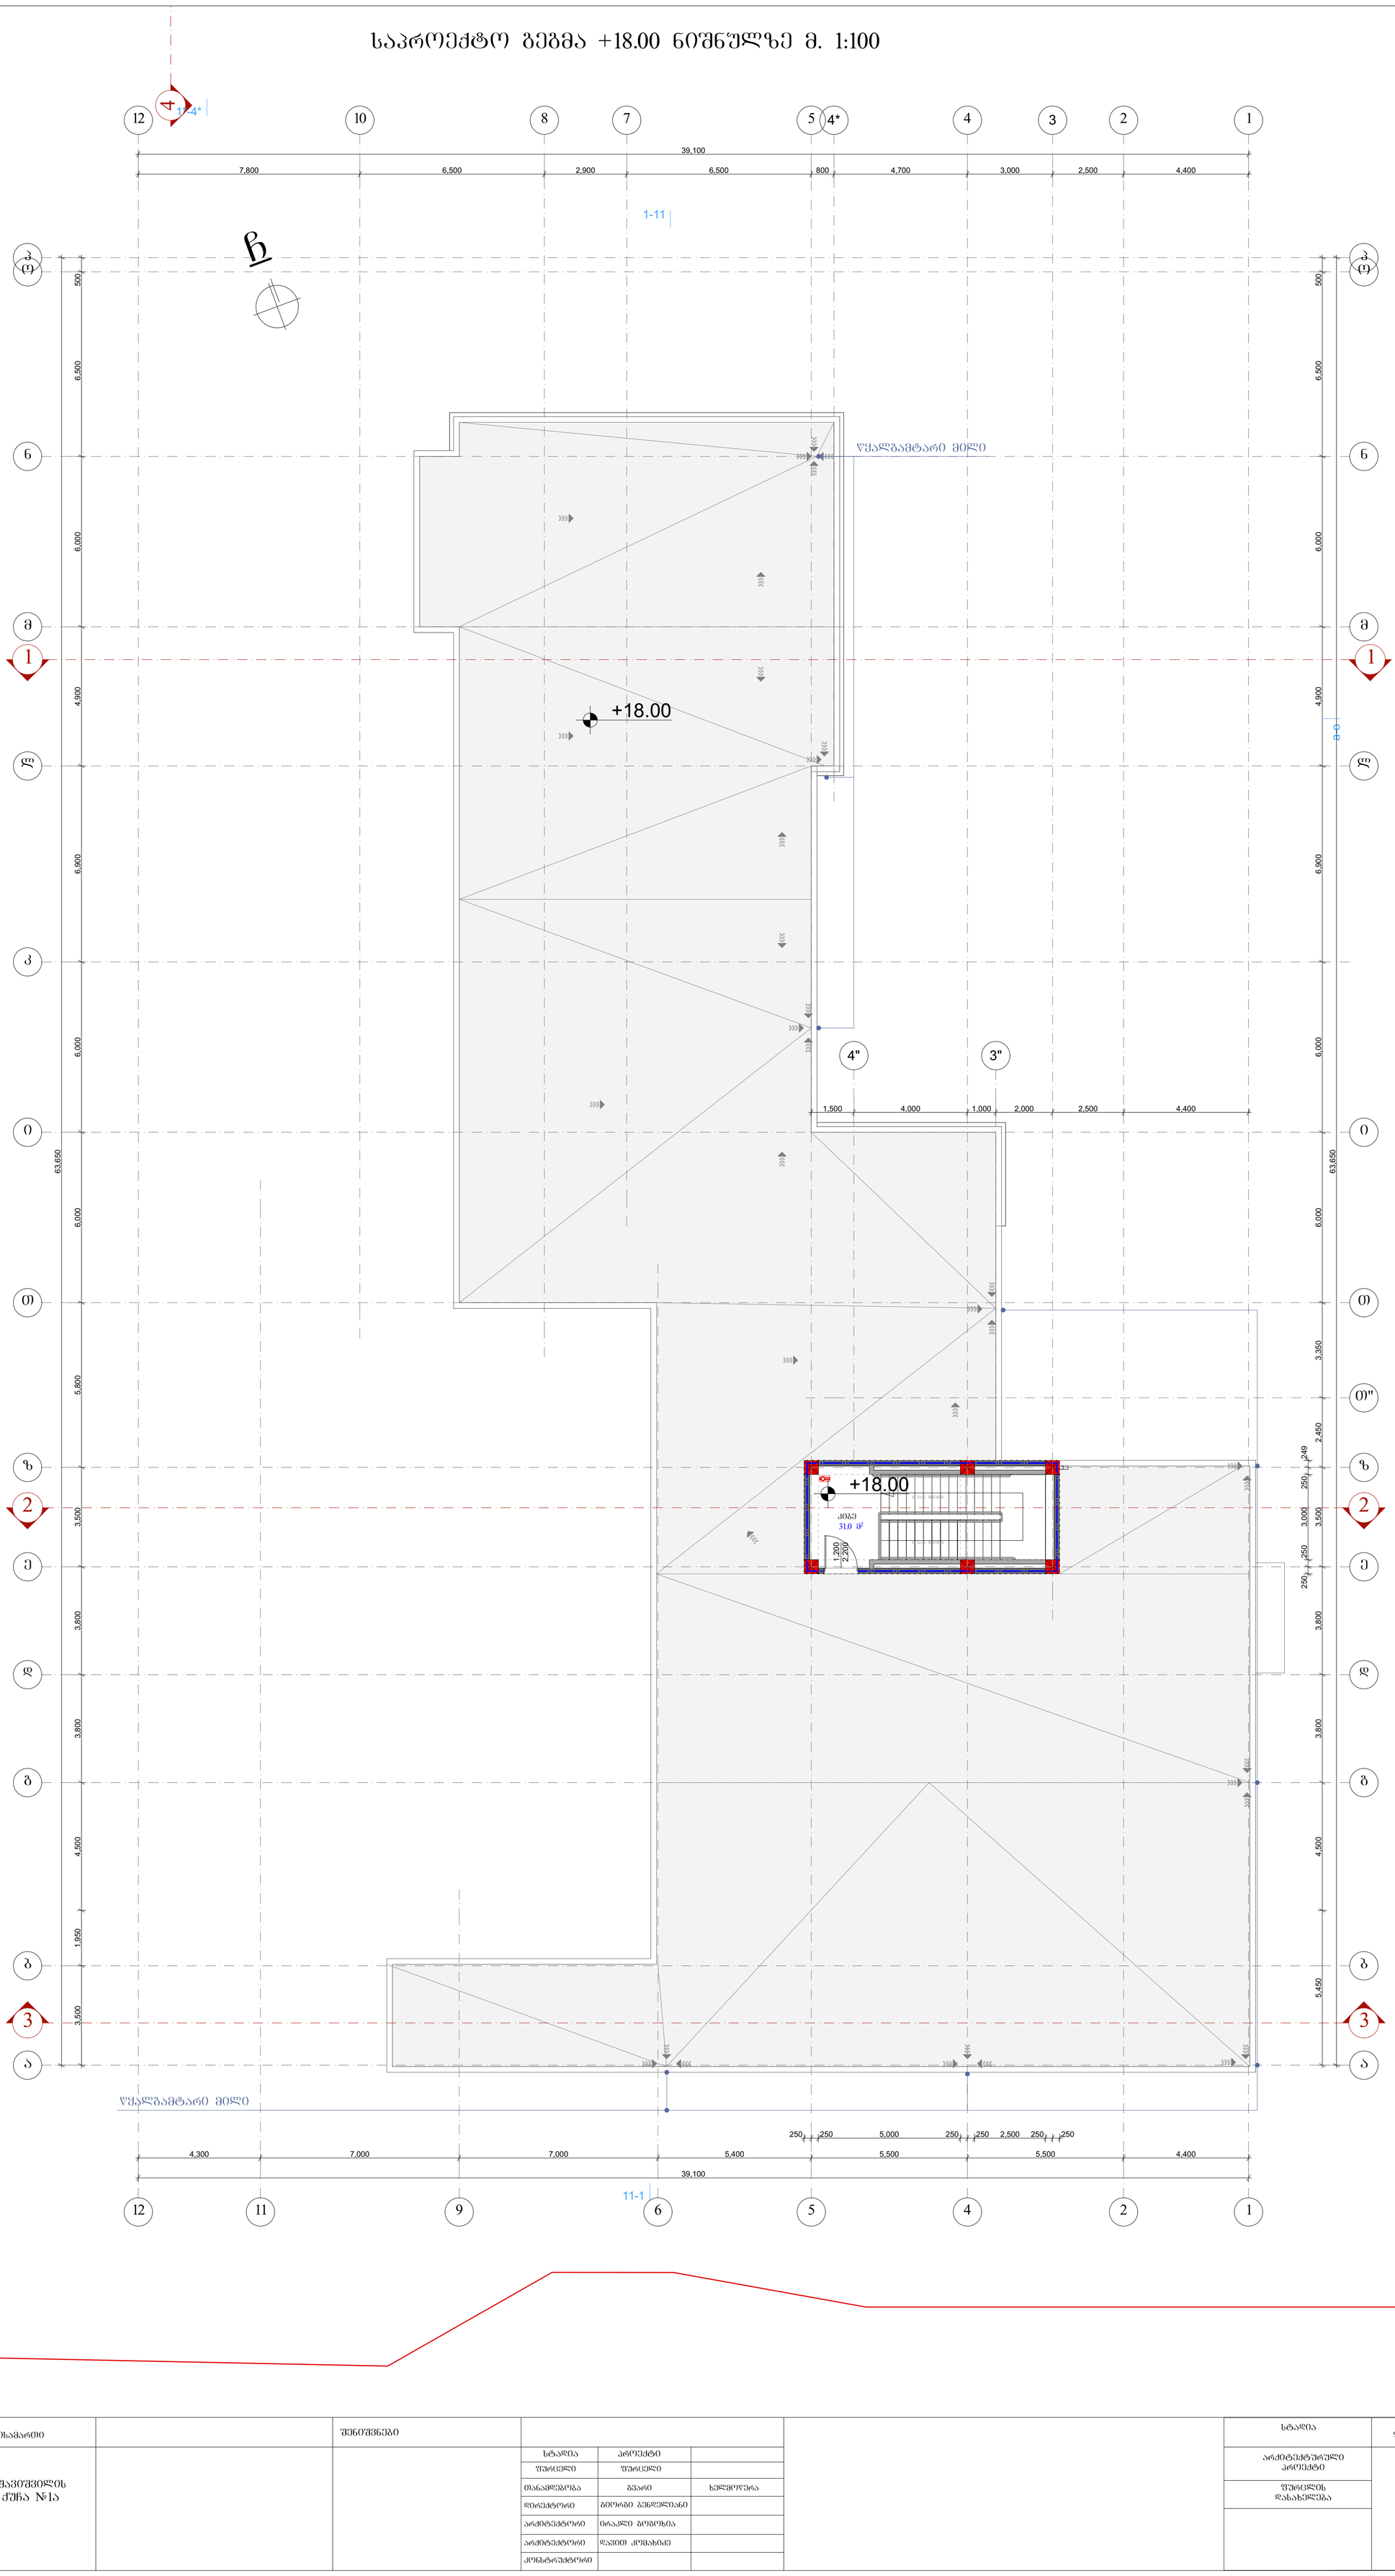

BIJI ARCHITECTURE	მისამართი		შენიშვნები				სტადია	ფორმატი	ფურცელი №
	აშავიშვილის ქუჩა №1ა			სტადია	პროექტი		არქიტექტურული პროექტი		
				ფურცელი	ფურცელი		ფურცლის დასახელება		
				თანამფლობა	გვარი	ხელმოწერა			
				დირექტორი	გიორგი ბენდელიანი				
				არქიტექტორი	ირაკლი გოგოხია				
				არქიტექტორი	დავით კოშახიძე				
				კონსტრუქტორი					

BUI ARCHITECTURE

ծրագրի անվանում

Հ.Ձախորյան փող. N15 շենք

ՀԱՏԱԿԱՐԳԱՅԻՆ ԼՈՒԾՈՒՄ			
ԱՇԽԱՏԱՆՔԱՅԻՆ ՆԱԽԱԳԻԾ			
ԱՇԽԱՏԱՆՔԱՅԻՆ ՀԱՏԱԿԱՑՈՒՄ

საპროექტო გეგმა +0.00 ნიშნულზე მ. 1:100

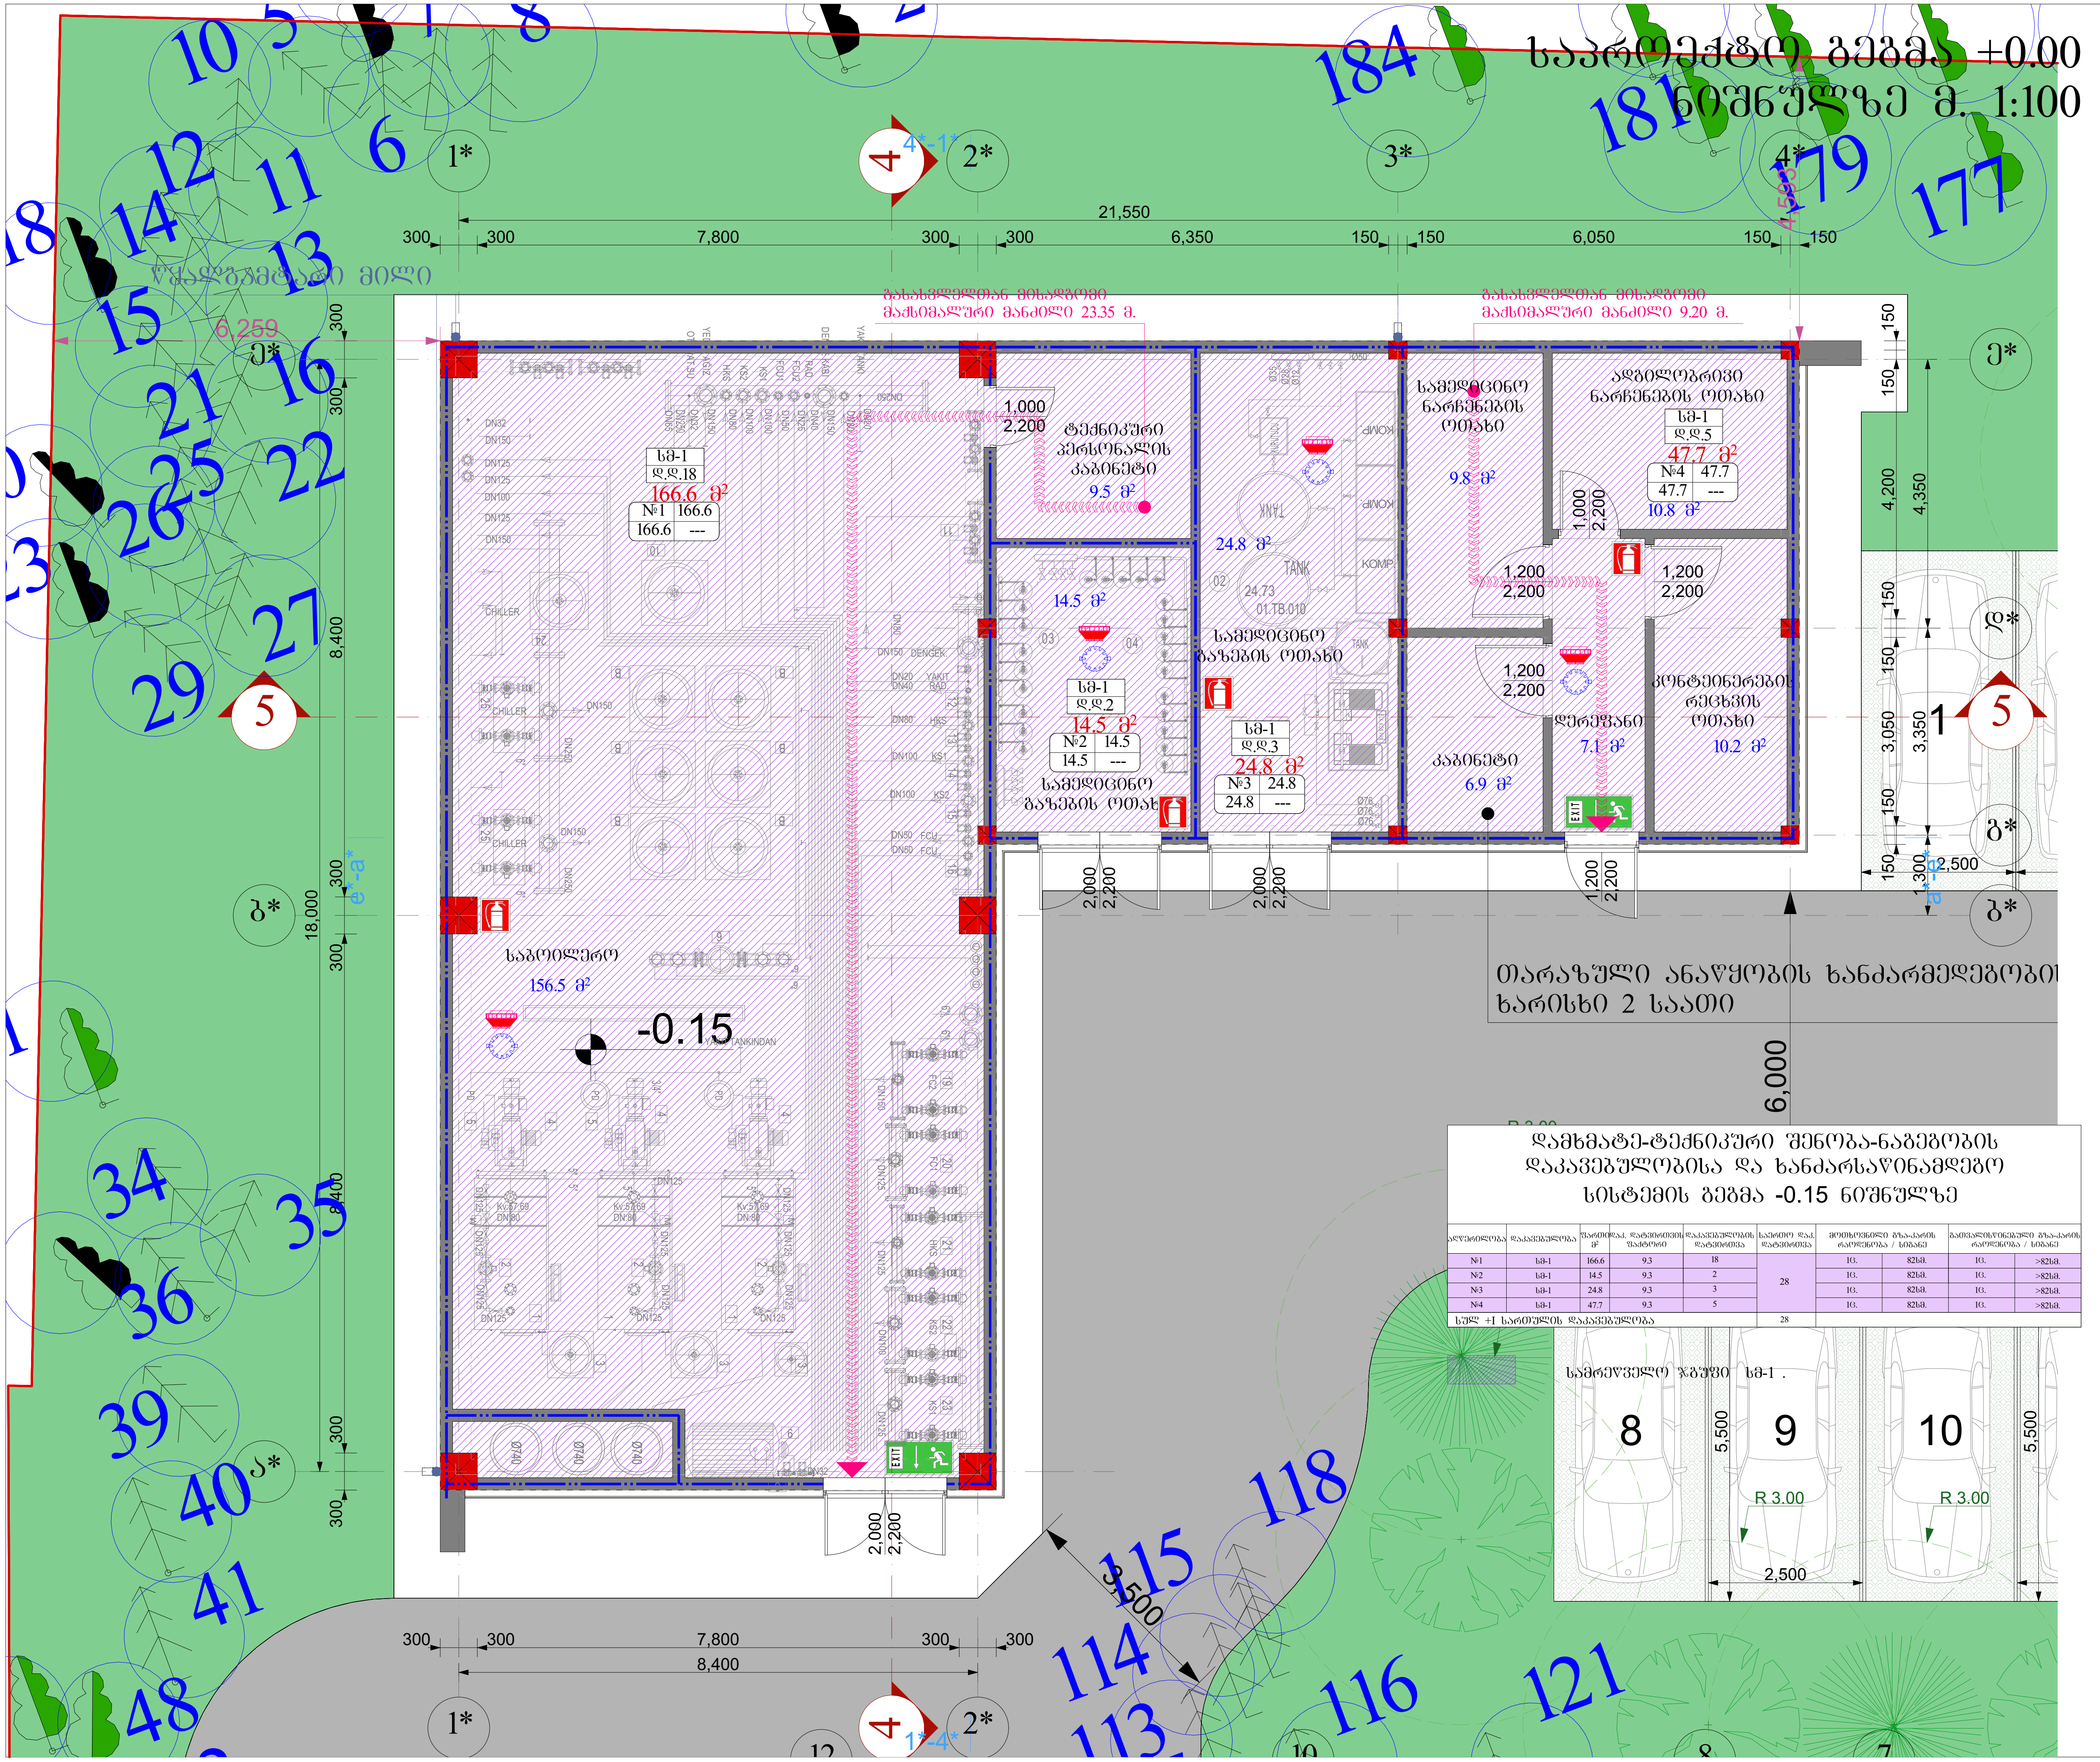

დამხმარე-ტექნიკური შენობა-ნაგებობის დაკავებულობისა და ხანძარსაწინააღმდეგო სისტემის გეგმა -0.15 ნიშნულზე

აღწერილობა	დაკავებულობა	ფართი მ²	დაკ. დატვირთვის ფაქტორი	დაკავებულობის დატვირთვა	საერთო დაკ. დატვირთვა	მოთხოვნილი გზა-კარის რაოდენობა / სიგანე		გათვალისწინებული გზა-კარის რაოდენობა / სიგანე	
№1	სმ-1	166.6	9.3	18	28	1ც.	82სმ.	1ც.	>82სმ.
№2	სმ-1	14.5	9.3	2		1ც.	82სმ.	1ც.	>82სმ.
№3	სმ-1	24.8	9.3	3		1ც.	82სმ.	1ც.	>82სმ.
№4	სმ-1	47.7	9.3	5		1ც.	82სმ.	1ც.	>82სმ.
სულ +I სართულის დაკავებულობა					28				

ფორმატი A-3	თბილისი 2017 / დაკვეთა №	ფაილის სახელი
შენიშვნები		
მისამართი: ქ. თბილისი, ჩაჩავას ქუჩა №3		
პროექტის სახელწოდება:		
საავადმყოფო		
სტადია	პროექტი	არქტ.
თანამდებობა	გვარი	ხელმოწერა
დირექტორი	გ.ბენდელიანი	
არქიტექტორი	ი.გოგოხია	
არქიტექტორი	დ.კომახიძე	
კონსტრუქტორი		
საპროექტო ლოგო	მისამართი	
BIJI ARCHITECTURE	ა. შავიშვილის ქუჩა №1ა	
მასშტაბი		
თარაღი	25.08.2020	
სტადია	ფორმატი	ფურცელი
არქიტექტურა		

სახურავის გეგმა
მ. 1:100

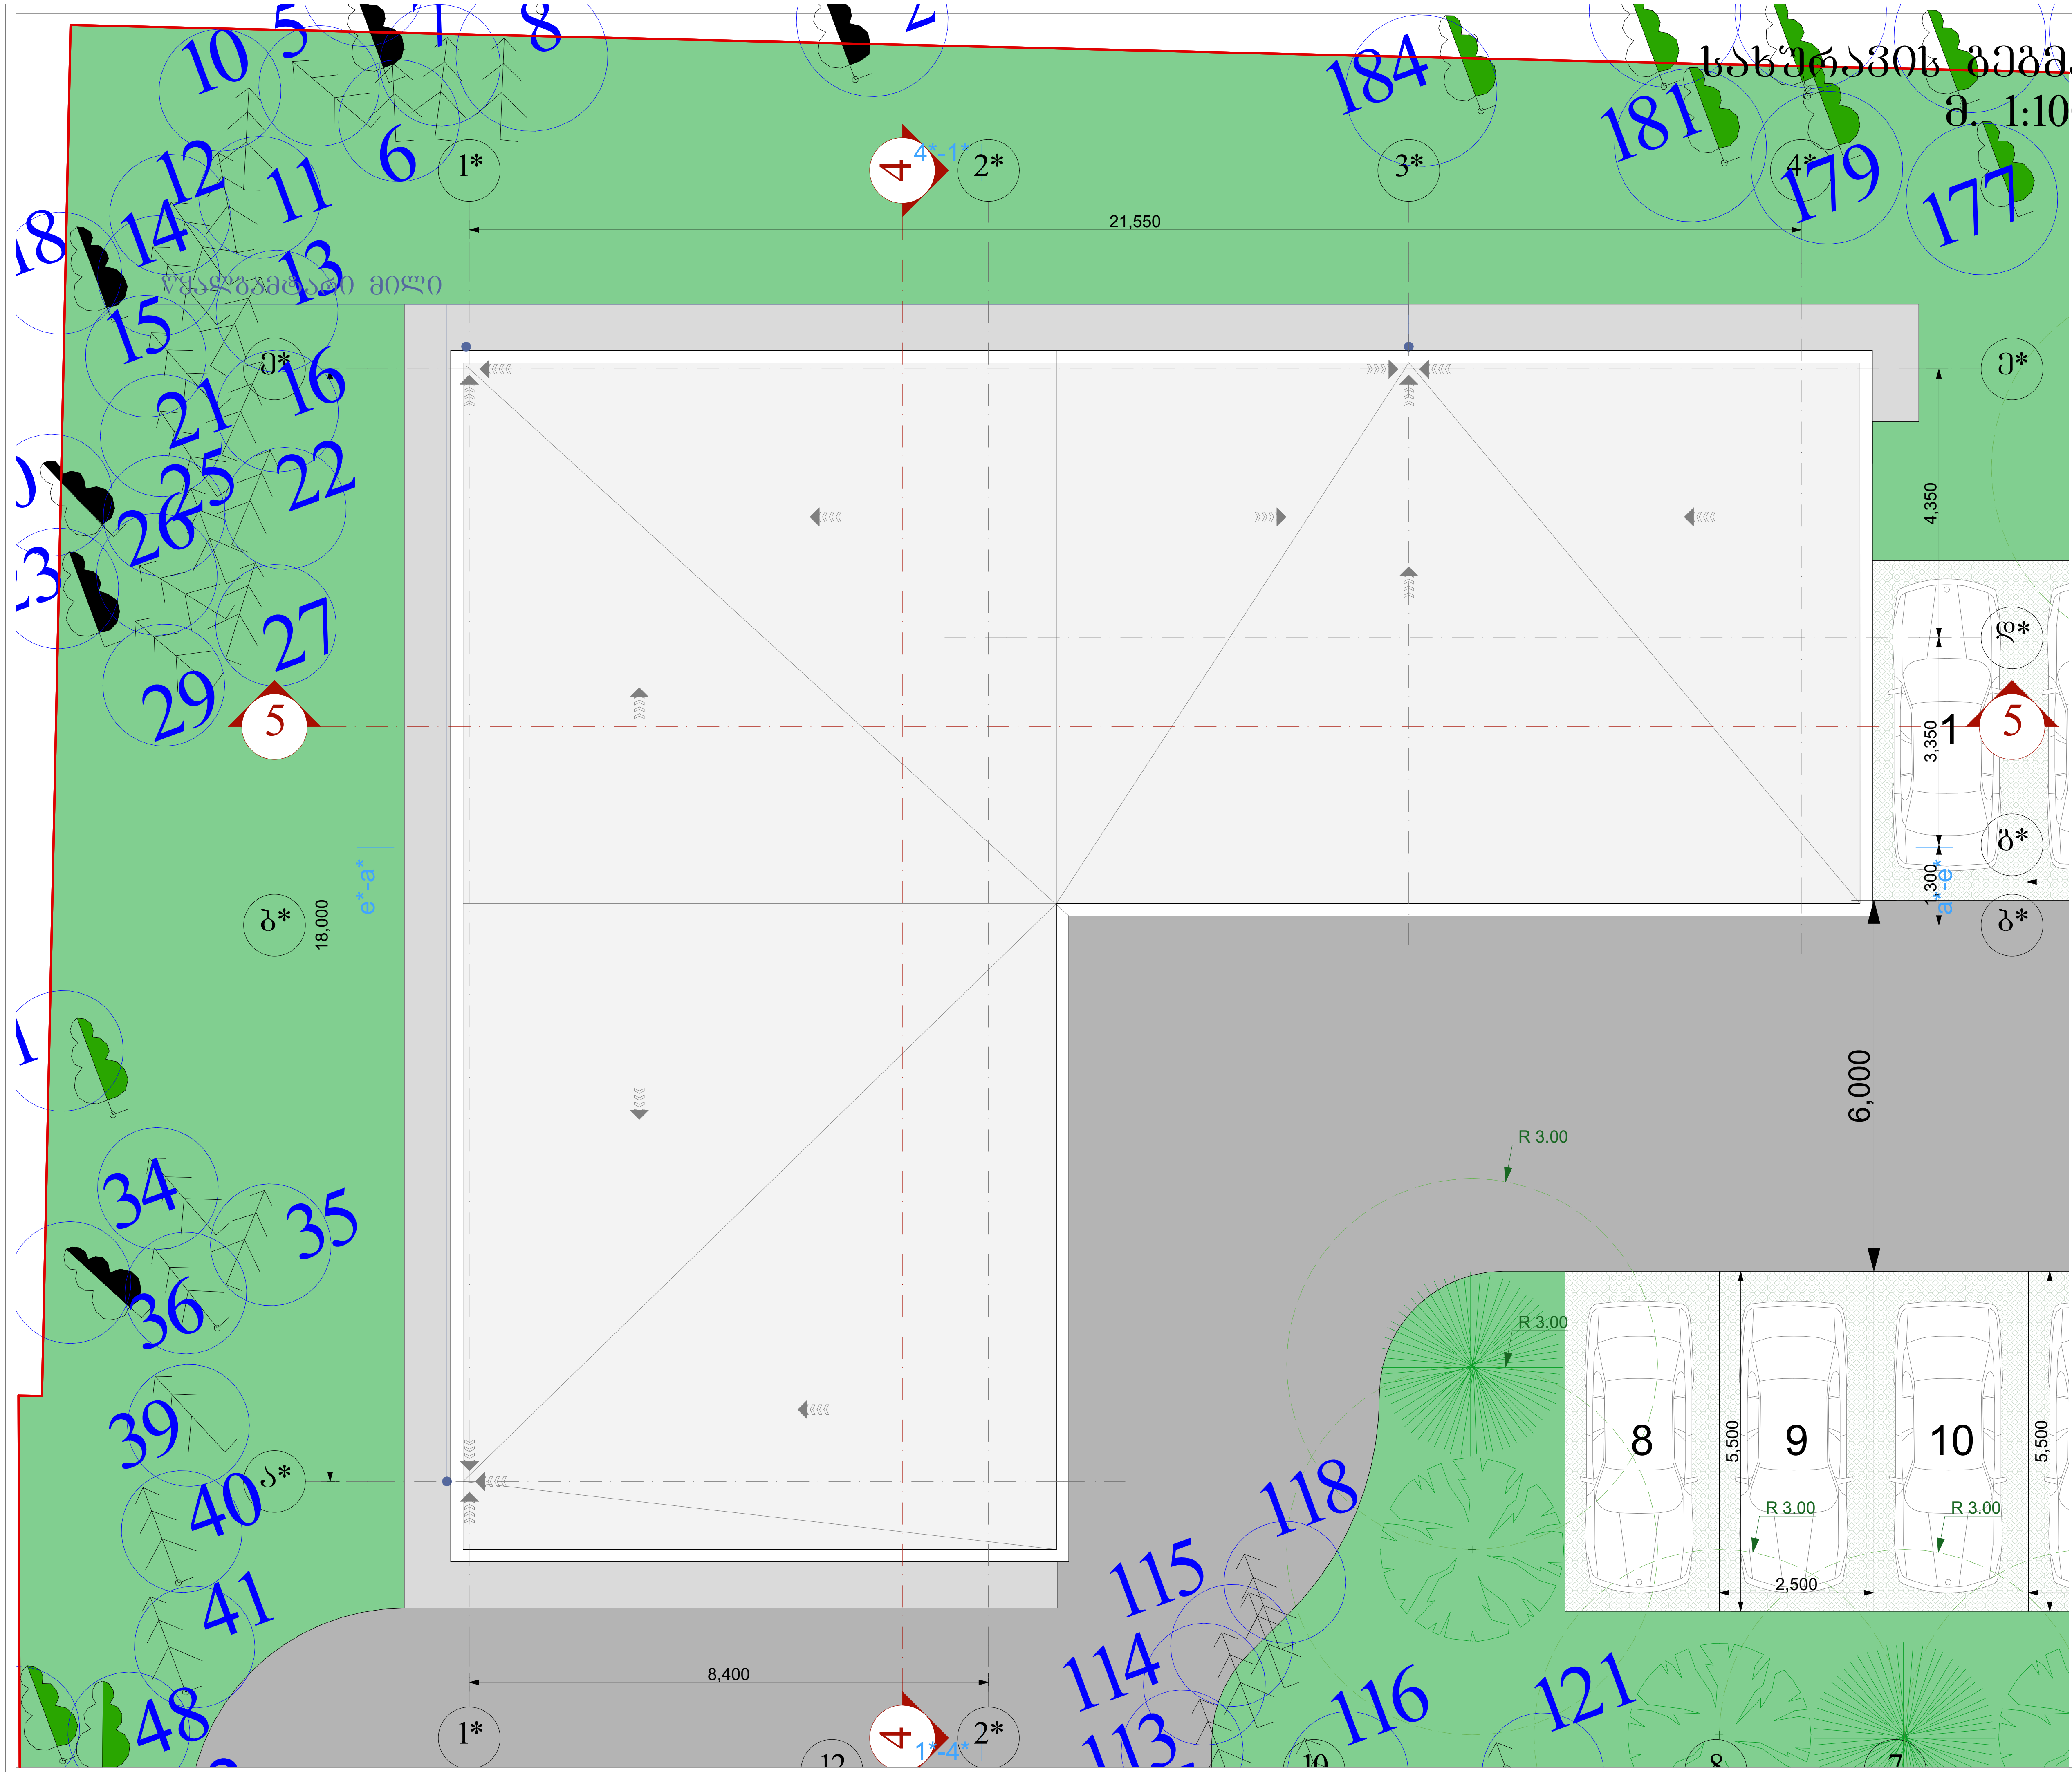

ფორმატი A-3	თბილისი 2017 / დაკვეთა №	ფაილის სახელი

შენიშვნები

მისამართი: ქ. თბილისი, ჩაჩავას ქუჩა №3		
პროექტის სახელწოდება:		
საავადმყოფო		
სტადია	პროექტი	არქტ.
თანამდებობა	გვარი	ხელმოწერა
დირექტორი	გ.ბენდელიანი	
არქიტექტორი	ი.გოგოხია	
არქიტექტორი	დ.კომახიძე	
კონსტრუქტორი		
საპროექტო ლოგო	მისამართი	
BIJI ARCHITECTURE	ა. შავიშვილის ქუჩა №1ა	
მასშტაბი		
თარიღი	25.08.2020	
სტადია	ფორმატი	ფურცელი
არქიტექტურა		

საპროექტო გეგმა -4.50 ნიშნულზე მ. 1:100

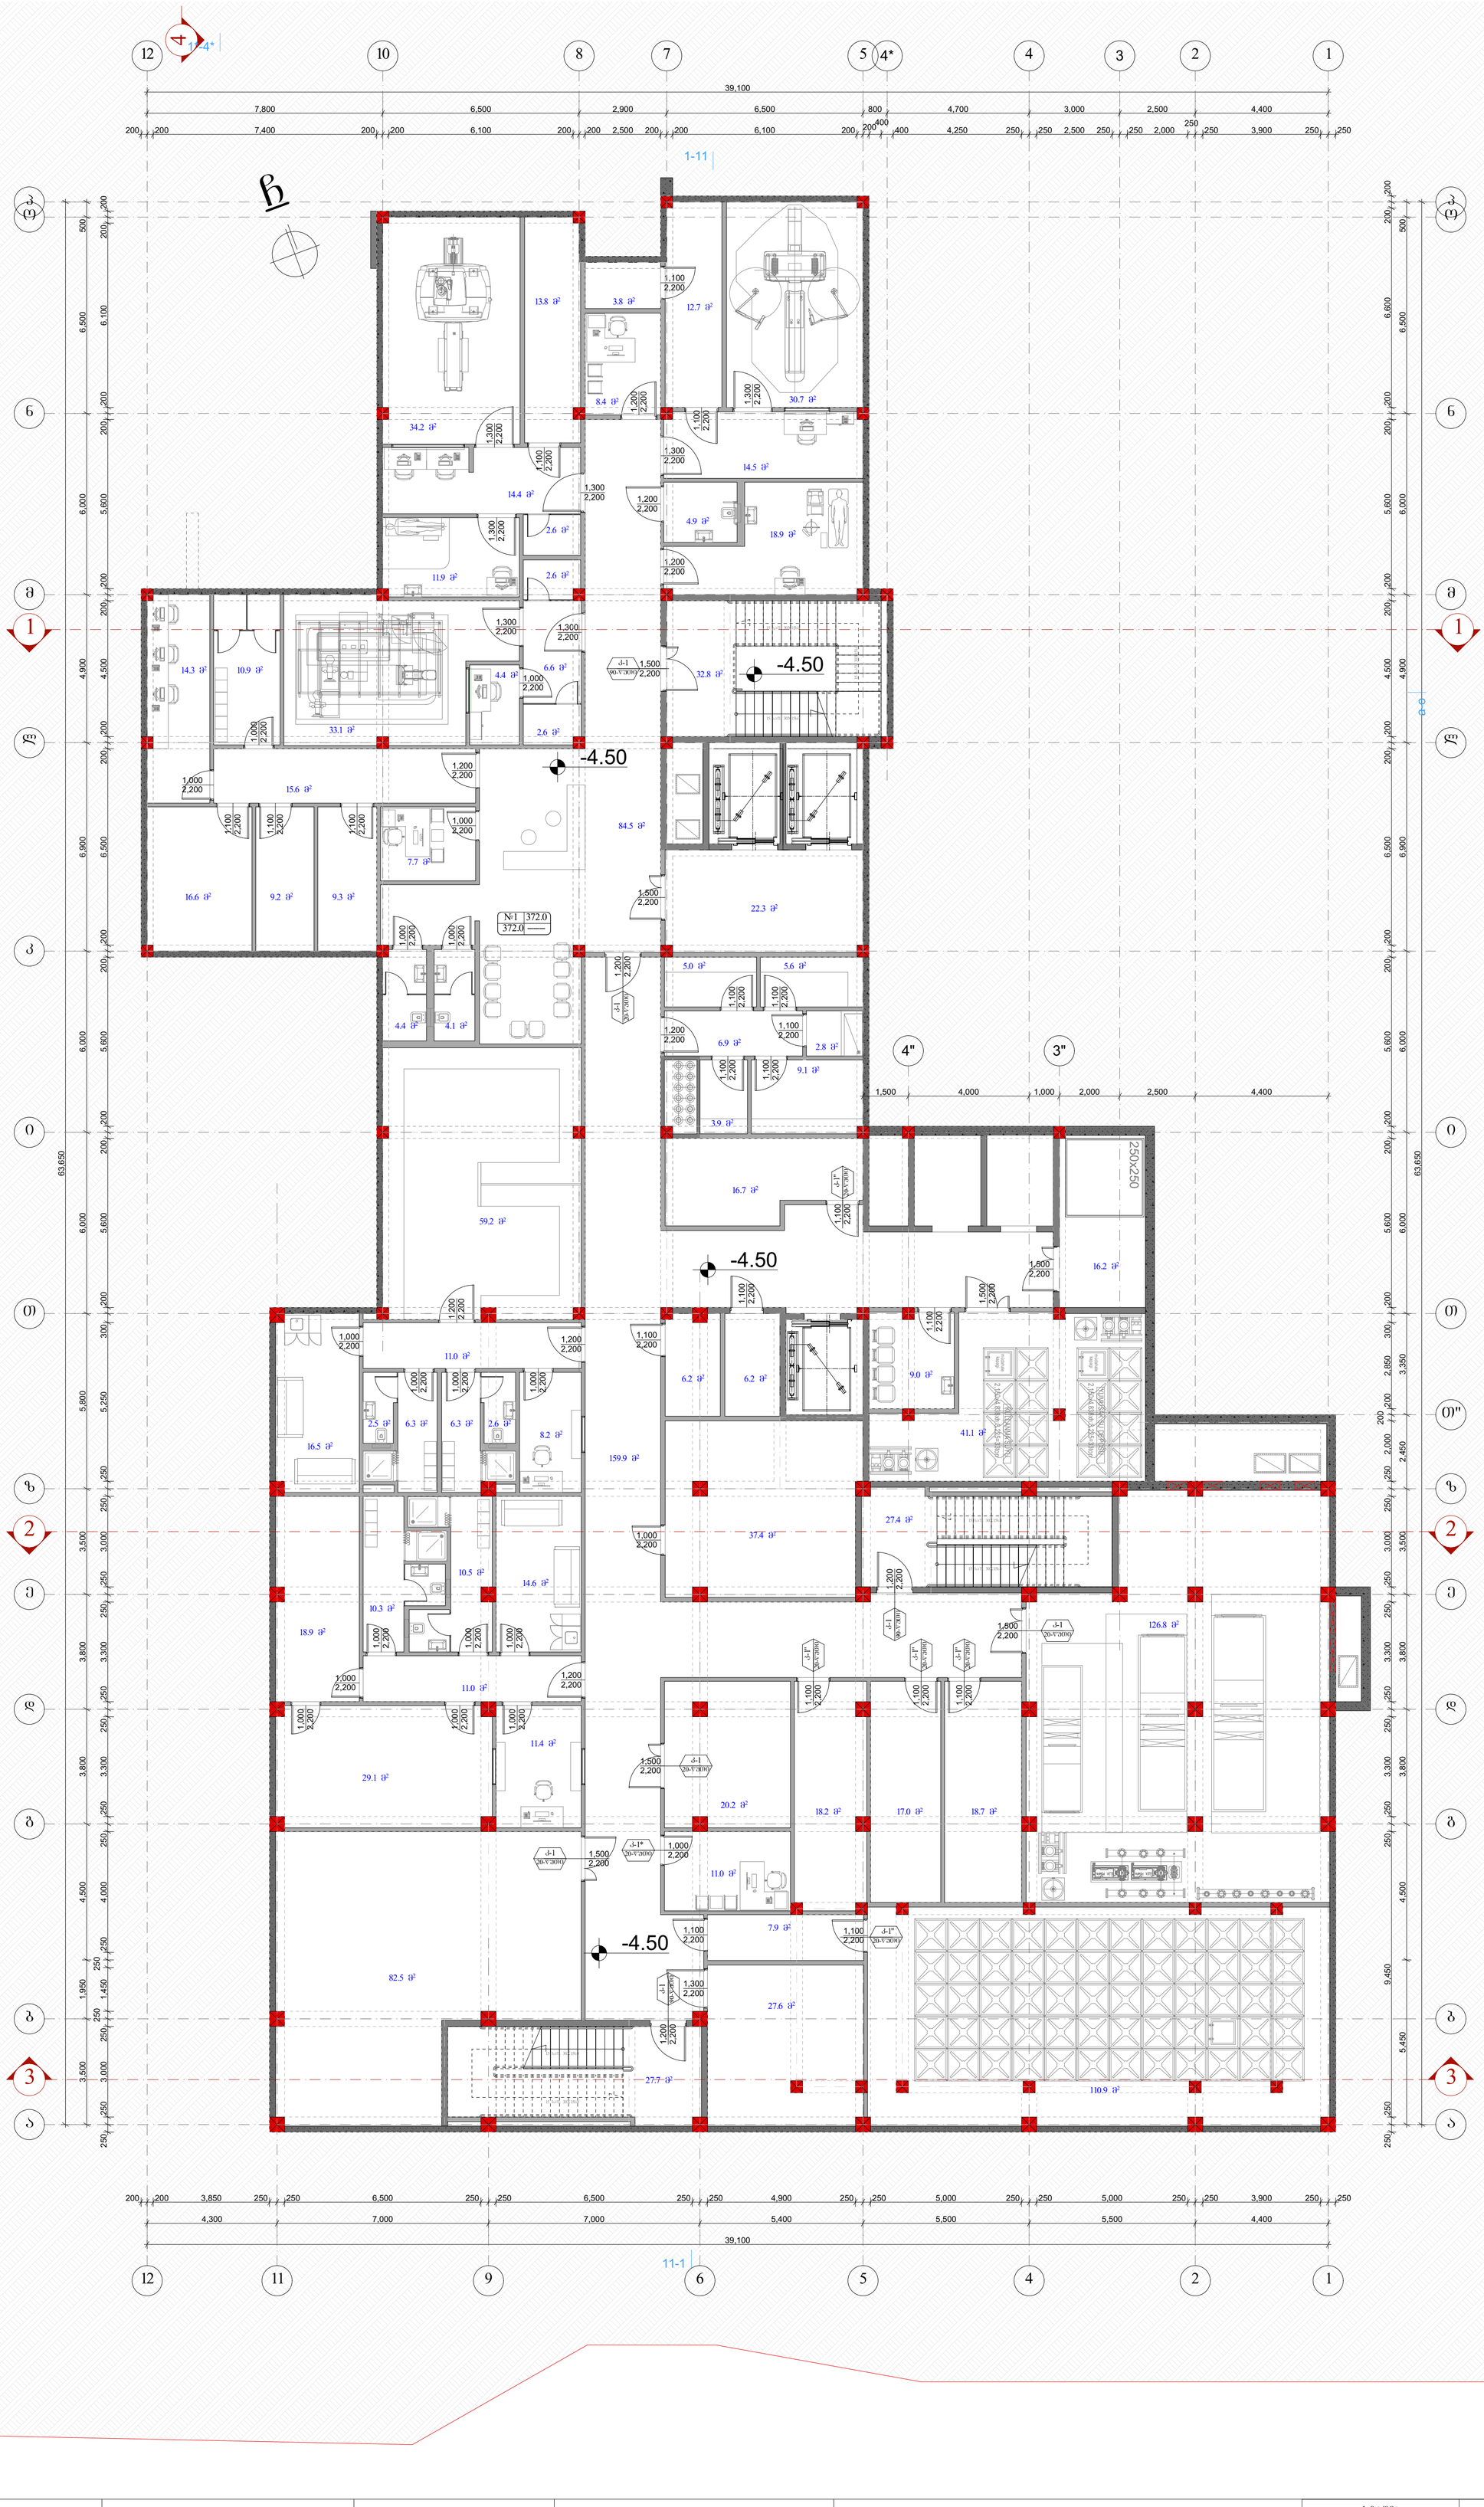

მისამართი		შენიშვნები			სტადია / ფორმატი / ფურცელი №
ა.შავიშვილის ქუჩა №1ა			სტადია	პროექტი	
			ფურცელი	ფურცელი	
			თანამდებობა	გვარი	ხელმოწერა
			დირექტორი	გიორგი ბენდელიანი	
			არქიტექტორი	ირაკლი გოგოხია	
			არქიტექტორი	დავით კომახიძე	
			კონსტრუქტორი		

BIJI ARCHITECTURE

არქიტექტურული პროექტი		
ფურცლის დასახელება		
საპროექტო გეგმა -4.50 ნიშნულზე	A1	A-101

BUJI ARCHITECTURE			
ՅՈՒՆԻԱՓՈՒ			
ՅՈՒՆԻԱՓՈՒ ԱՇԽԱՏԱՆՔԱՅԻՆ ԽՄԲԱԳԻՐ			
ՀԱՍՑԵՅԻ ՀԱՍՑԵ			
ՀԱՍՑԵՅԻ ՀԱՐԿԱՅԻՆ ՊԼԱՆ			
ՀԱՐԿԱՅԻՆ ՊԼԱՆ			
ՀԱՐԿԱՅԻՆ ՏԵՍՔԵՐ

საპროექტო გეგმა +4.50 ნიშნულზე მ. 1:100



მისამართი		შენიშვნები			სტადია / ფორმატი / ფურცელი №
ა.შავიშვილის ქუჩა №1ა			სტადია	პროექტი	
			ფურცელი	ფურცელი	
			თანამდებობა	გვარი	ხელმოწერა
			დირექტორი	გიორგი ბენდელიანი	
			არქიტექტორი	ირაკლი ბოგახია	
			არქიტექტორი	დავით კოშახიძე	
			კონსტრუქტორი		

BIJI ARCHITECTURE

სტადია	ფორმატი	ფურცელი №
არქიტექტურული პროექტი	A1	A-103
ფურცლის დასახელება		
საპროექტო გეგმა +4.50 ნიშნულზე		

საპროექტო გეგმა +9.00 ნიშნულზე მ. 1:100

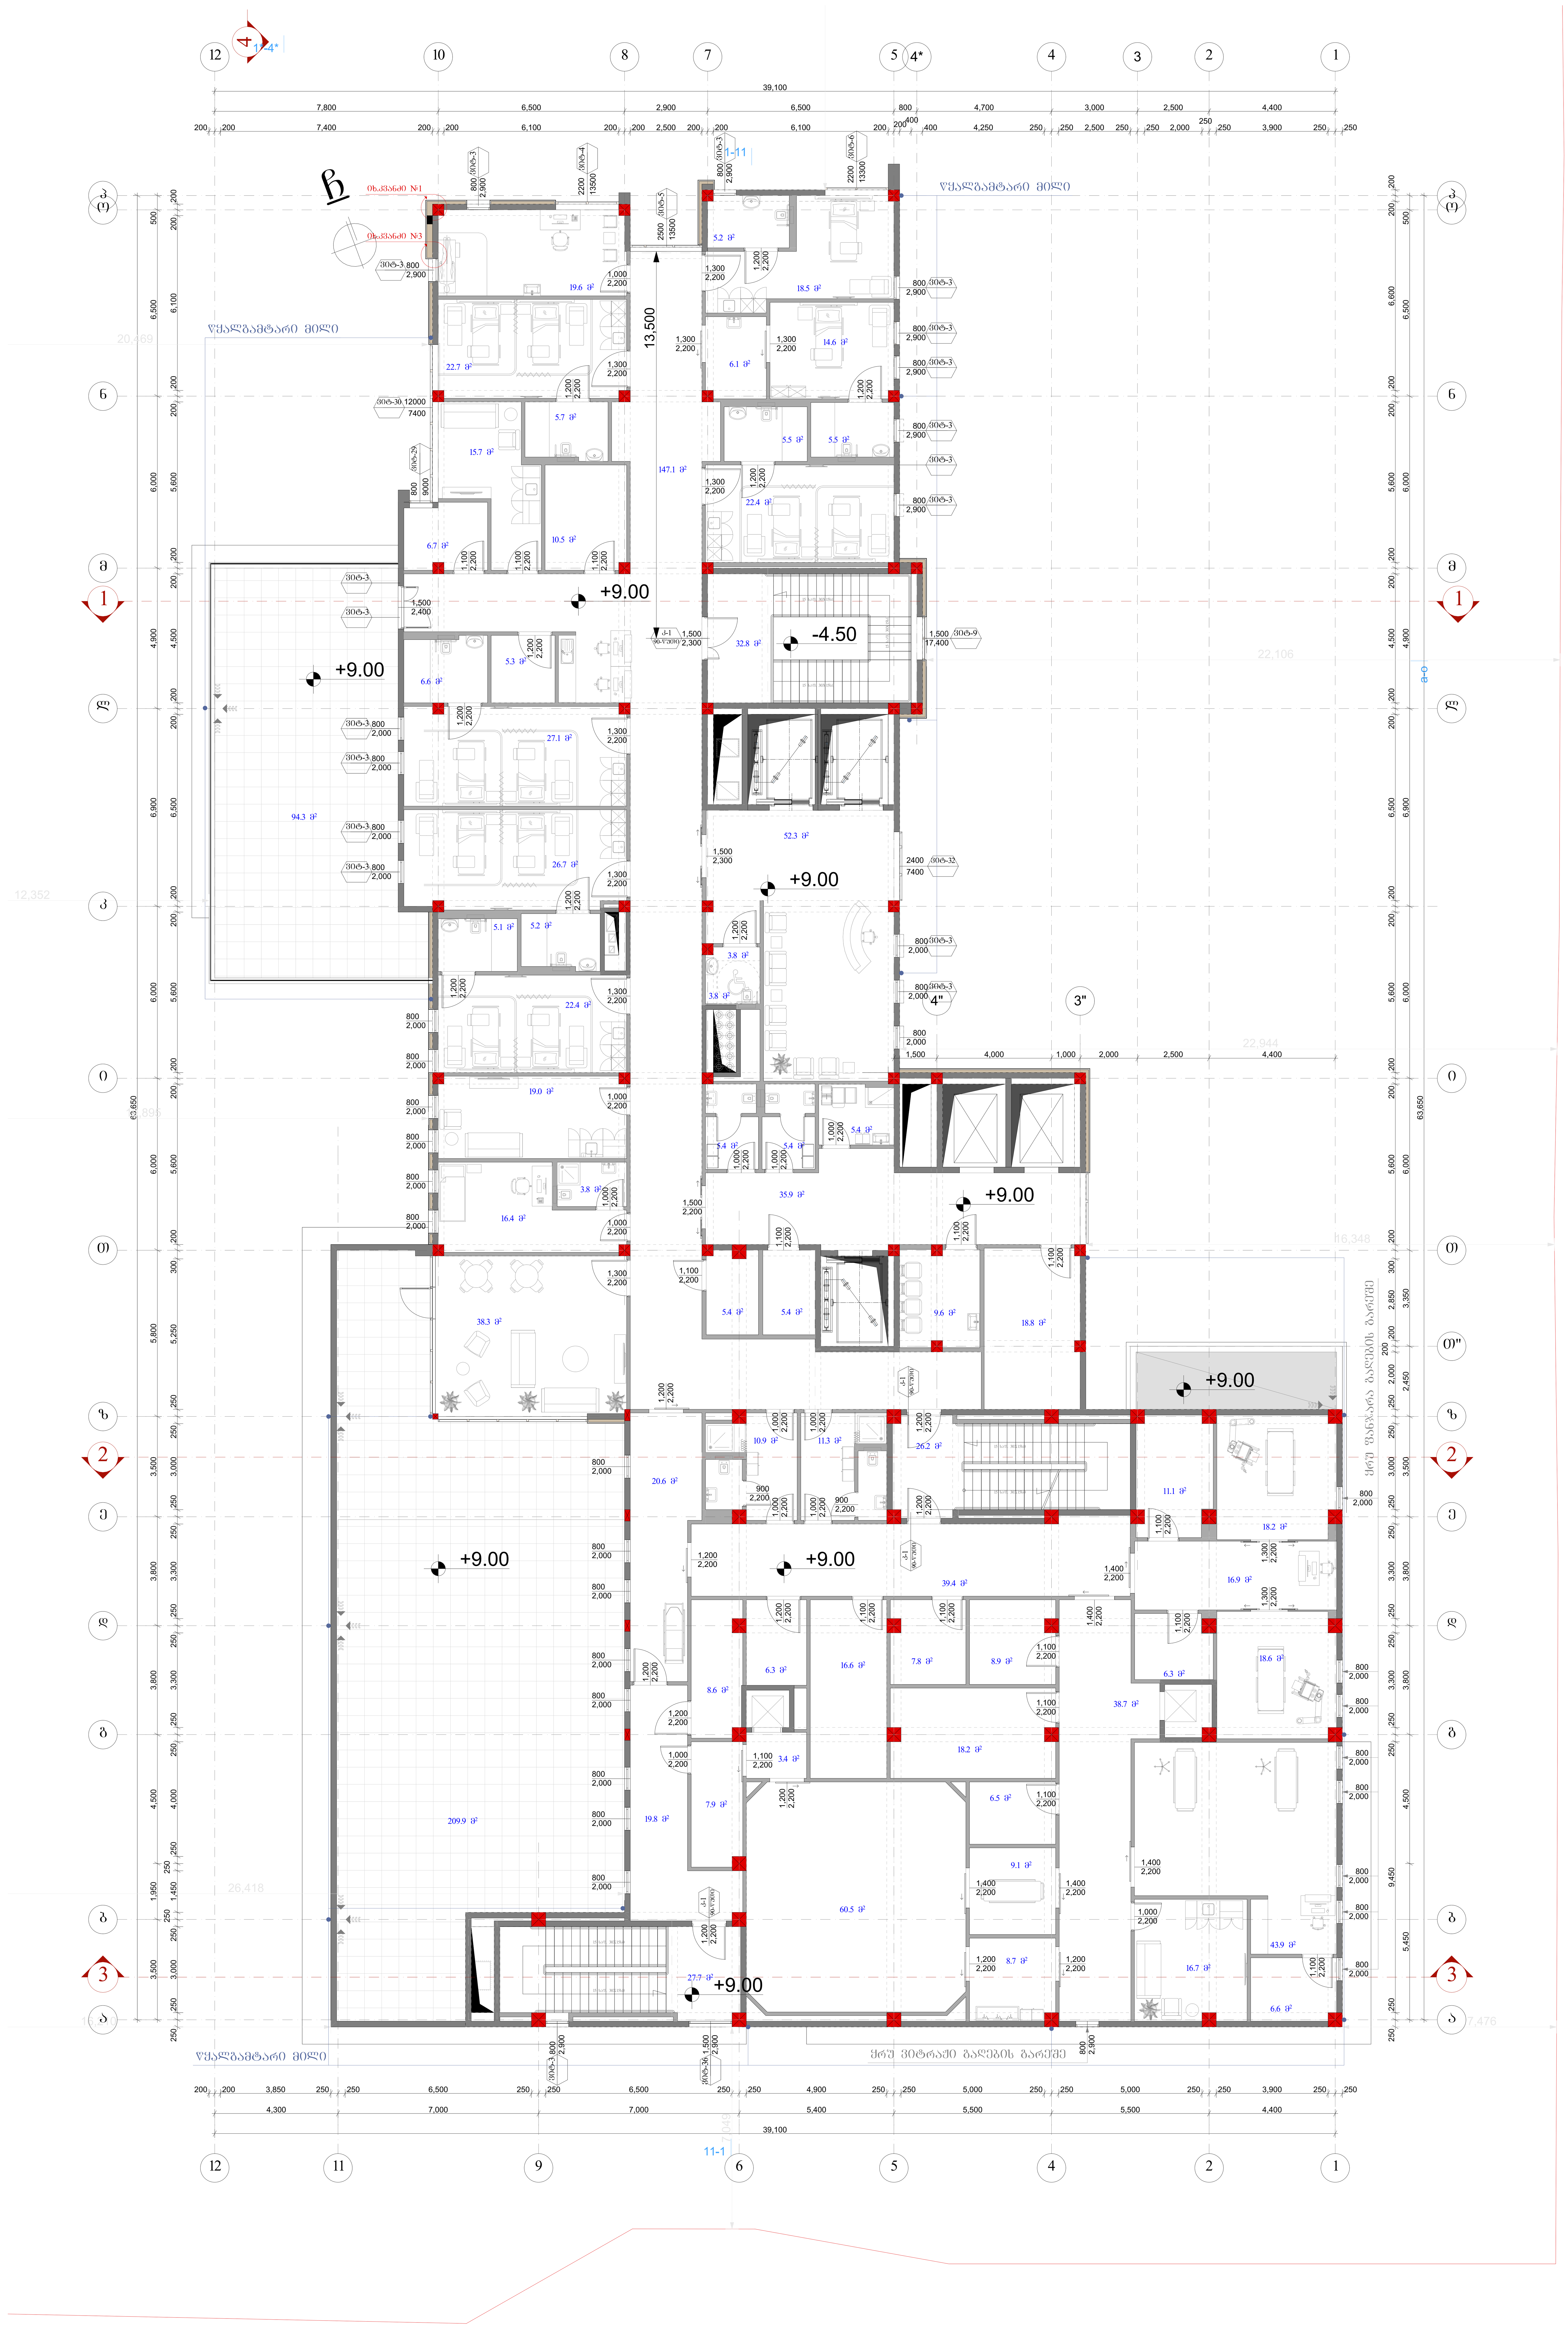

BIJI ARCHITECTURE

მისამართი		შენიშვნები			
ა.შავიშვილის ქუჩა №1ა			სტადია	პროექტი	
			ფურცელი	ფურცელი	
			თანამდებობა	გვარი	ხელმოწერა
			დირექტორი	გიორგი ბენდელიანი	
			არქიტექტორი	ირაკლი გოგოხია	
			არქიტექტორი	დავით კომახიძე	
			კონსტრუქტორი		

სტადია	ფორმატი	ფურცელი №
არქიტექტურული პროექტი	A1	A-104
ფურცლის დასახელება		
საპროექტო გეგმა +9.00 ნიშნულზე		

სპროექტო გეგმა +13.50 ნიშნულზე მ. 1:100

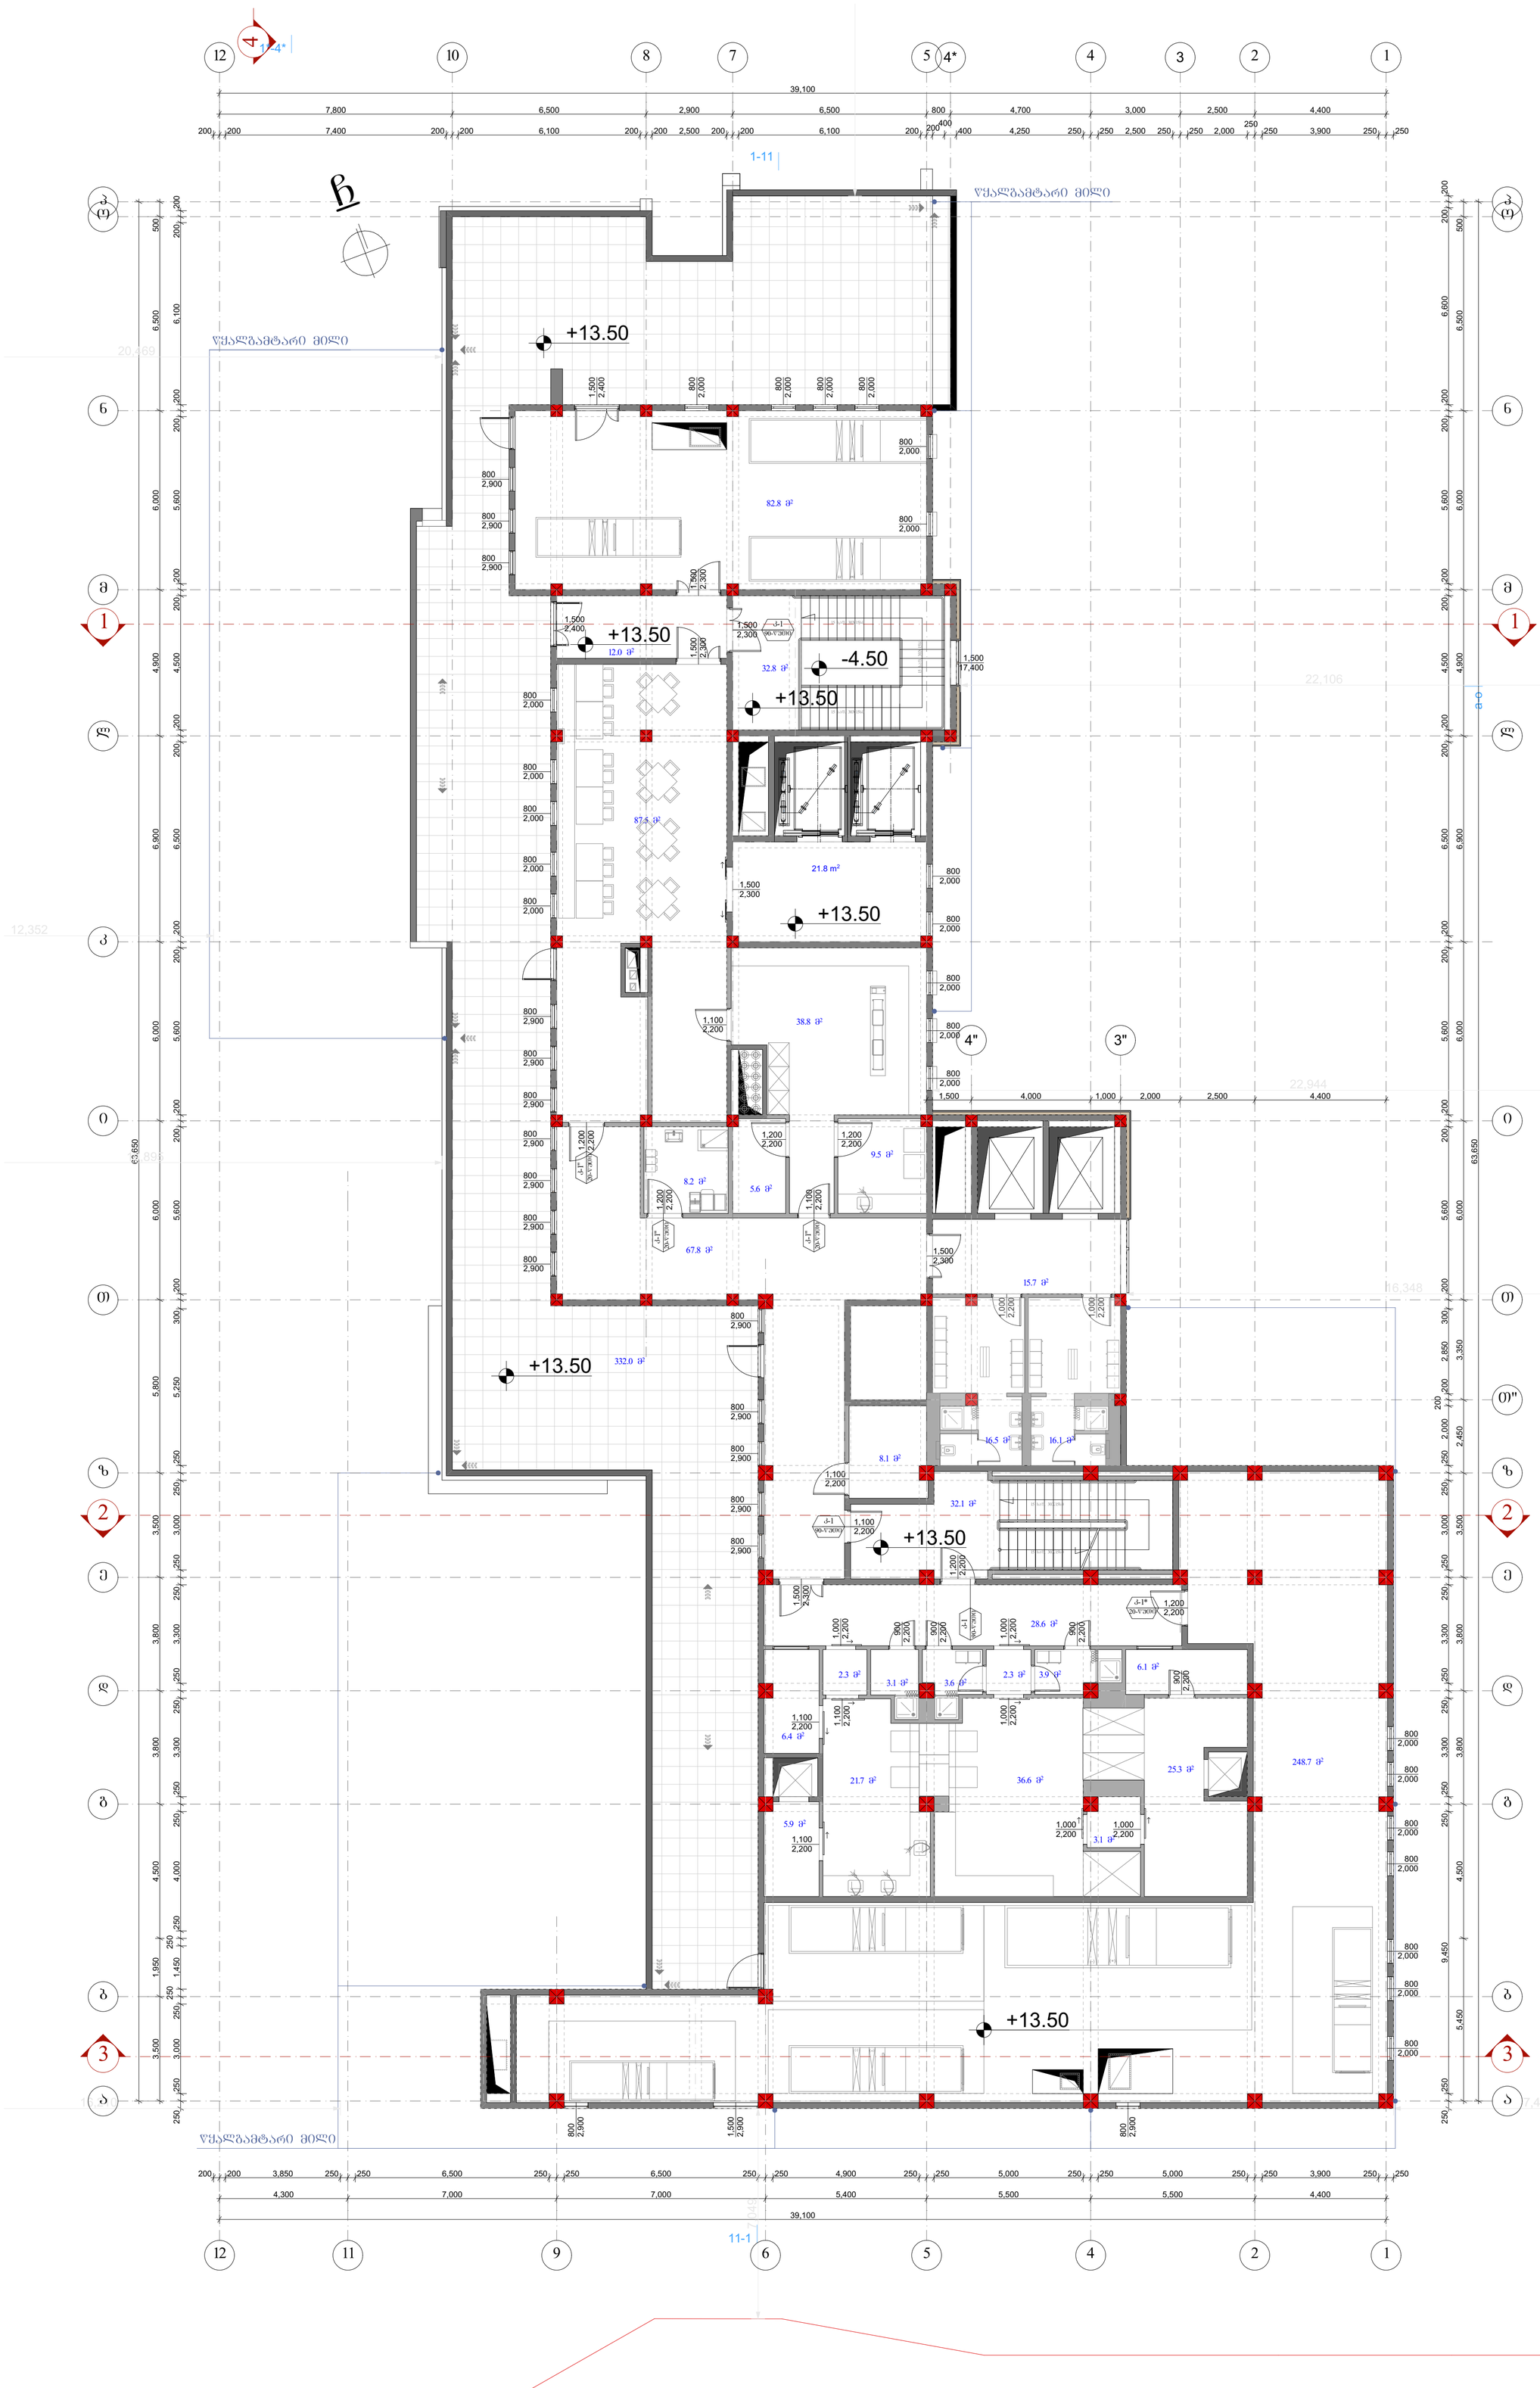

BIJI ARCHITECTURE	მისამართი		შენიშვნები		
	აშავიშვილის ქუჩა №1ა			სტადია	პროექტი
				შურცელი	შურცელი
				თანამფლობა	გვარი
				დირექტორი	გიორგი ბენდელიანი
				არქიტექტორი	ირაკლი გოგოხია
				არქიტექტორი	დავით კოშახიძე
				კონსტრუქტორი	

სტადია	ფორმატი	შურცელი №
არქიტექტურული პროექტი	A1	A-105
შურცლის დასახელება		
სპროექტო გეგმა +13.50 ნიშნულზე		

სპროექტო გეგმა +18.00 ნიშნულზე მ. 1:100

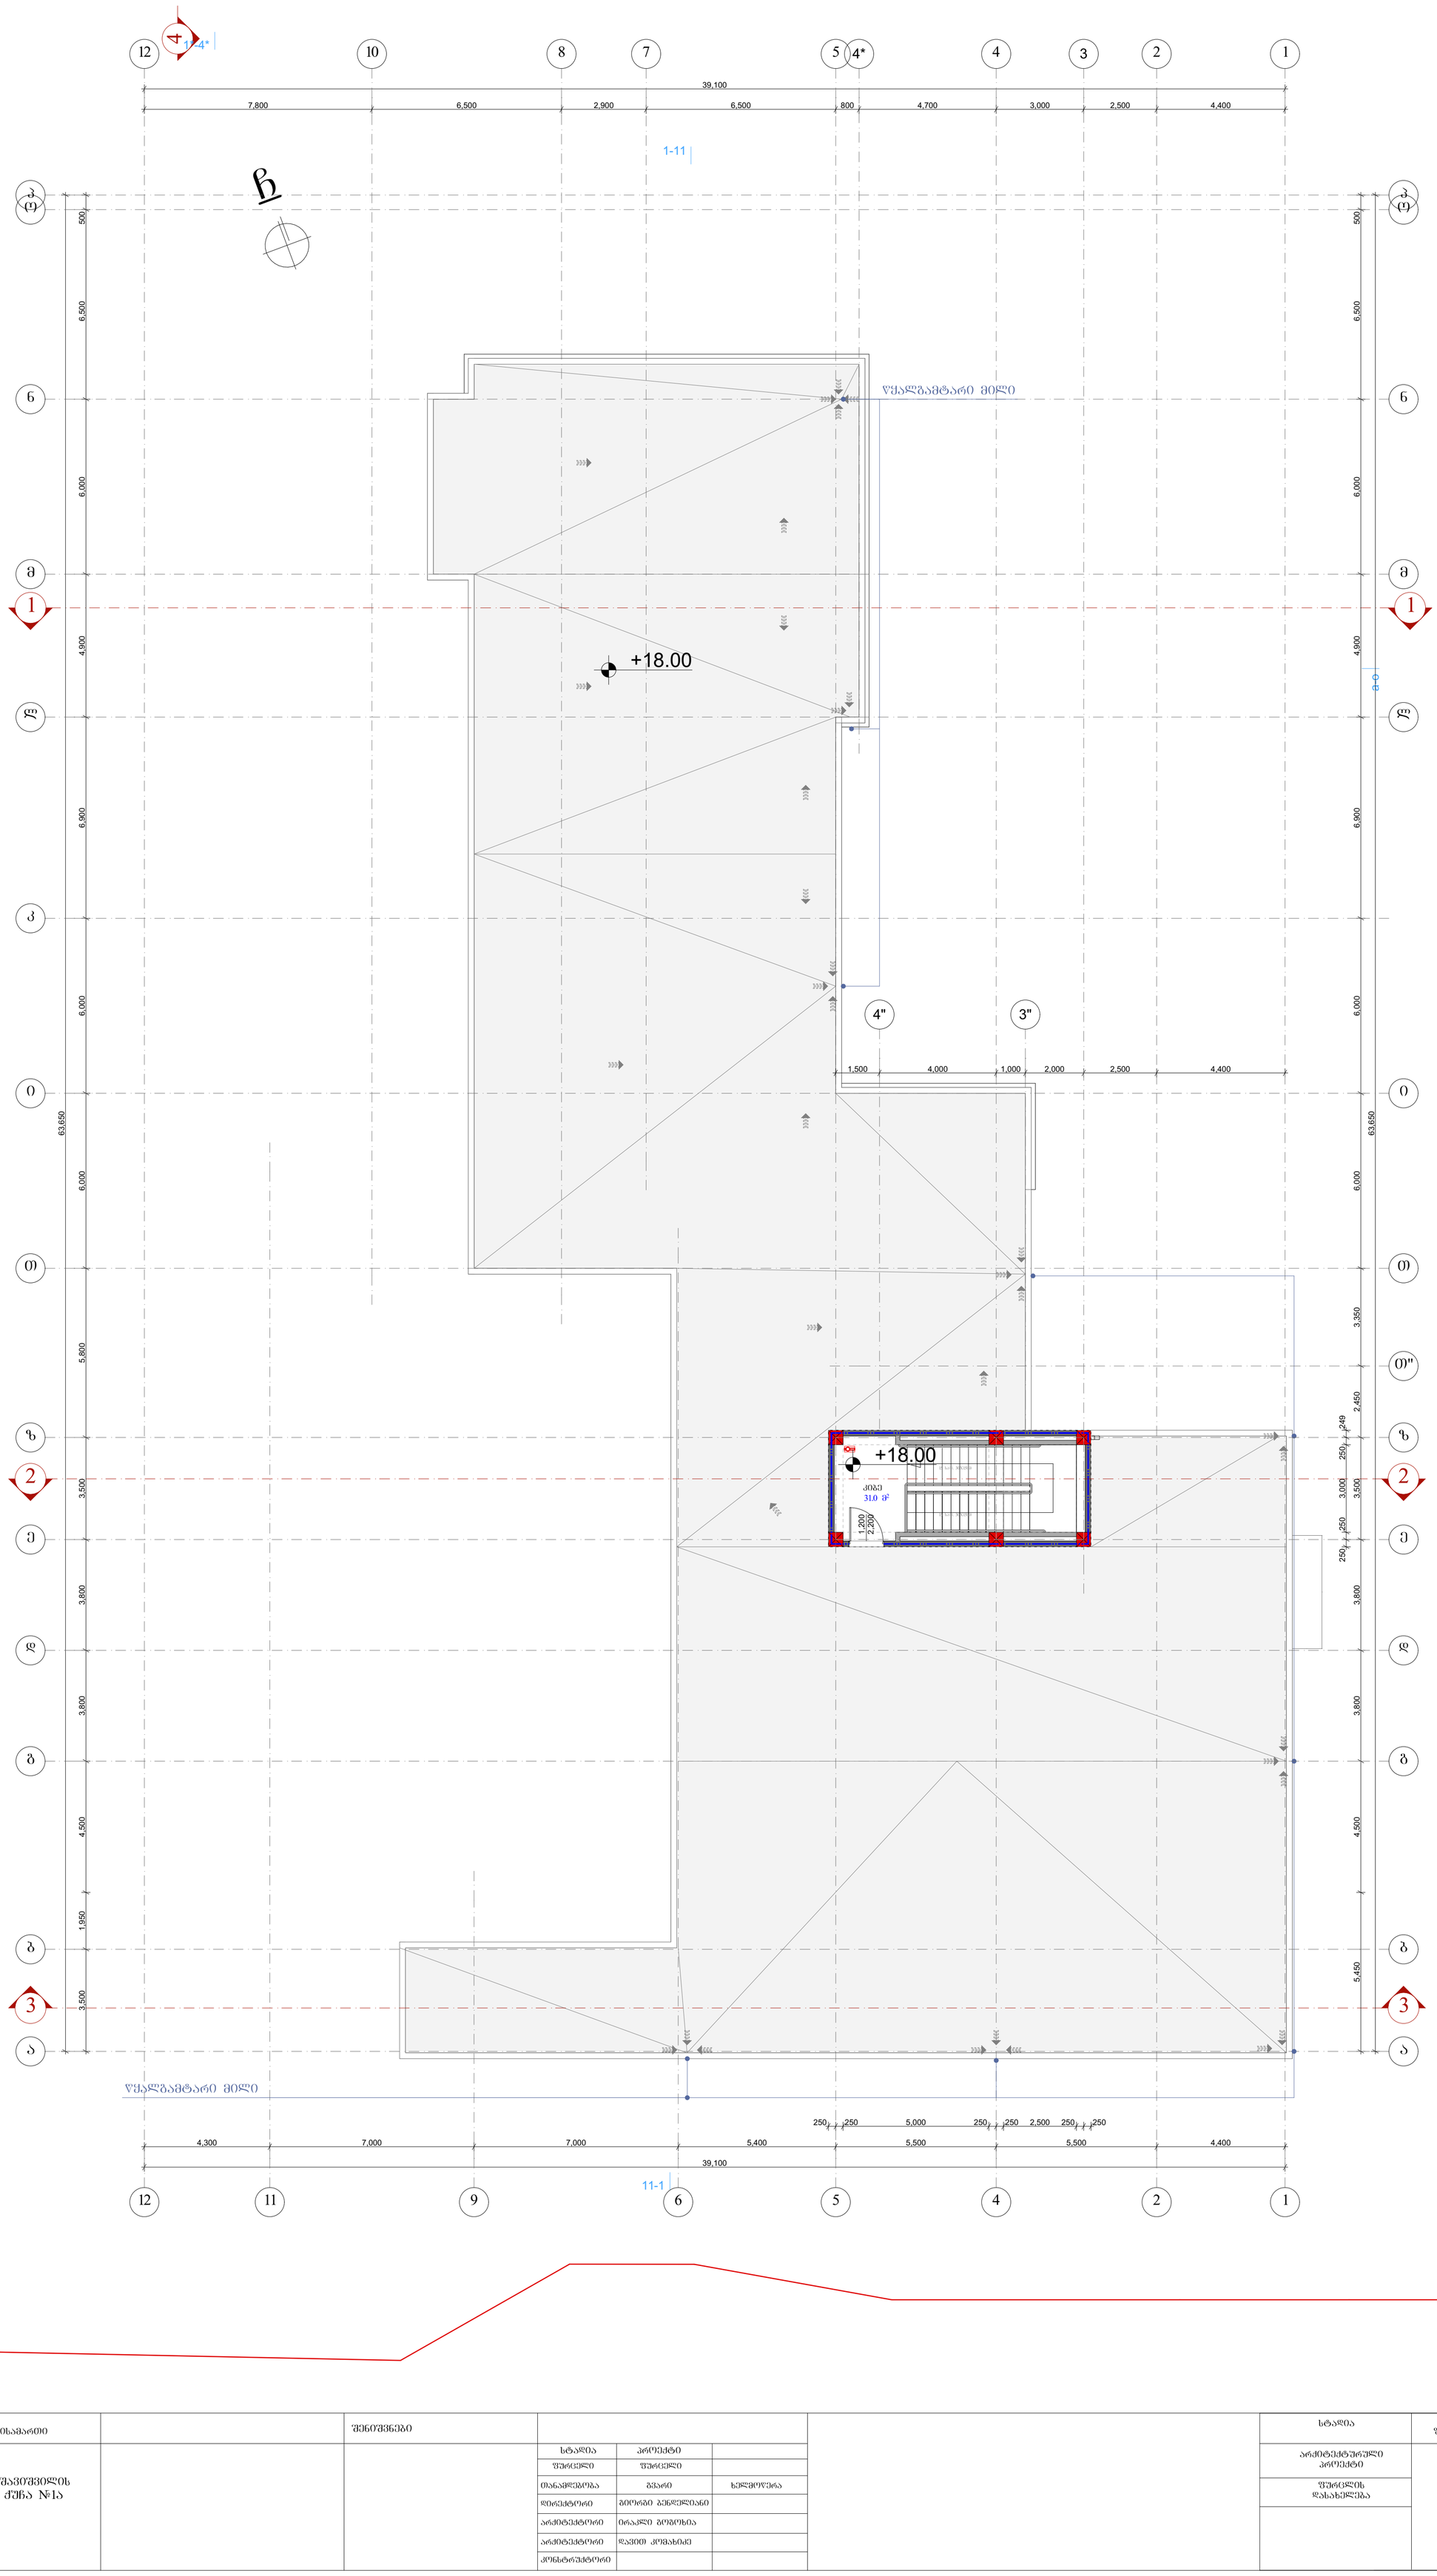

BIJI ARCHITECTURE	მისამართი		შენიშვნები				სტადია	ფორმატი	ფურცელი №
	აშავიშვილის ქუჩა №1ა			სტადია	პროექტი		არქიტექტურული პროექტი		
				ფურცელი	ფურცელი		ფურცლის დასახელება		
				ორანჟერეა	გვარი	ხელმოწერა			
				დირექტორი	გიორგი ბენდელიანი				
				არქიტექტორი	ირაკლი გოგოხია				
				არქიტექტორი	დავით კოშახიძე				
				კონსტრუქტორი					

BUJ ARCHITECTURE											

გზა-კიბე №1 მ.1:100

ჭრილი 1-1

ჭრილი 2-2

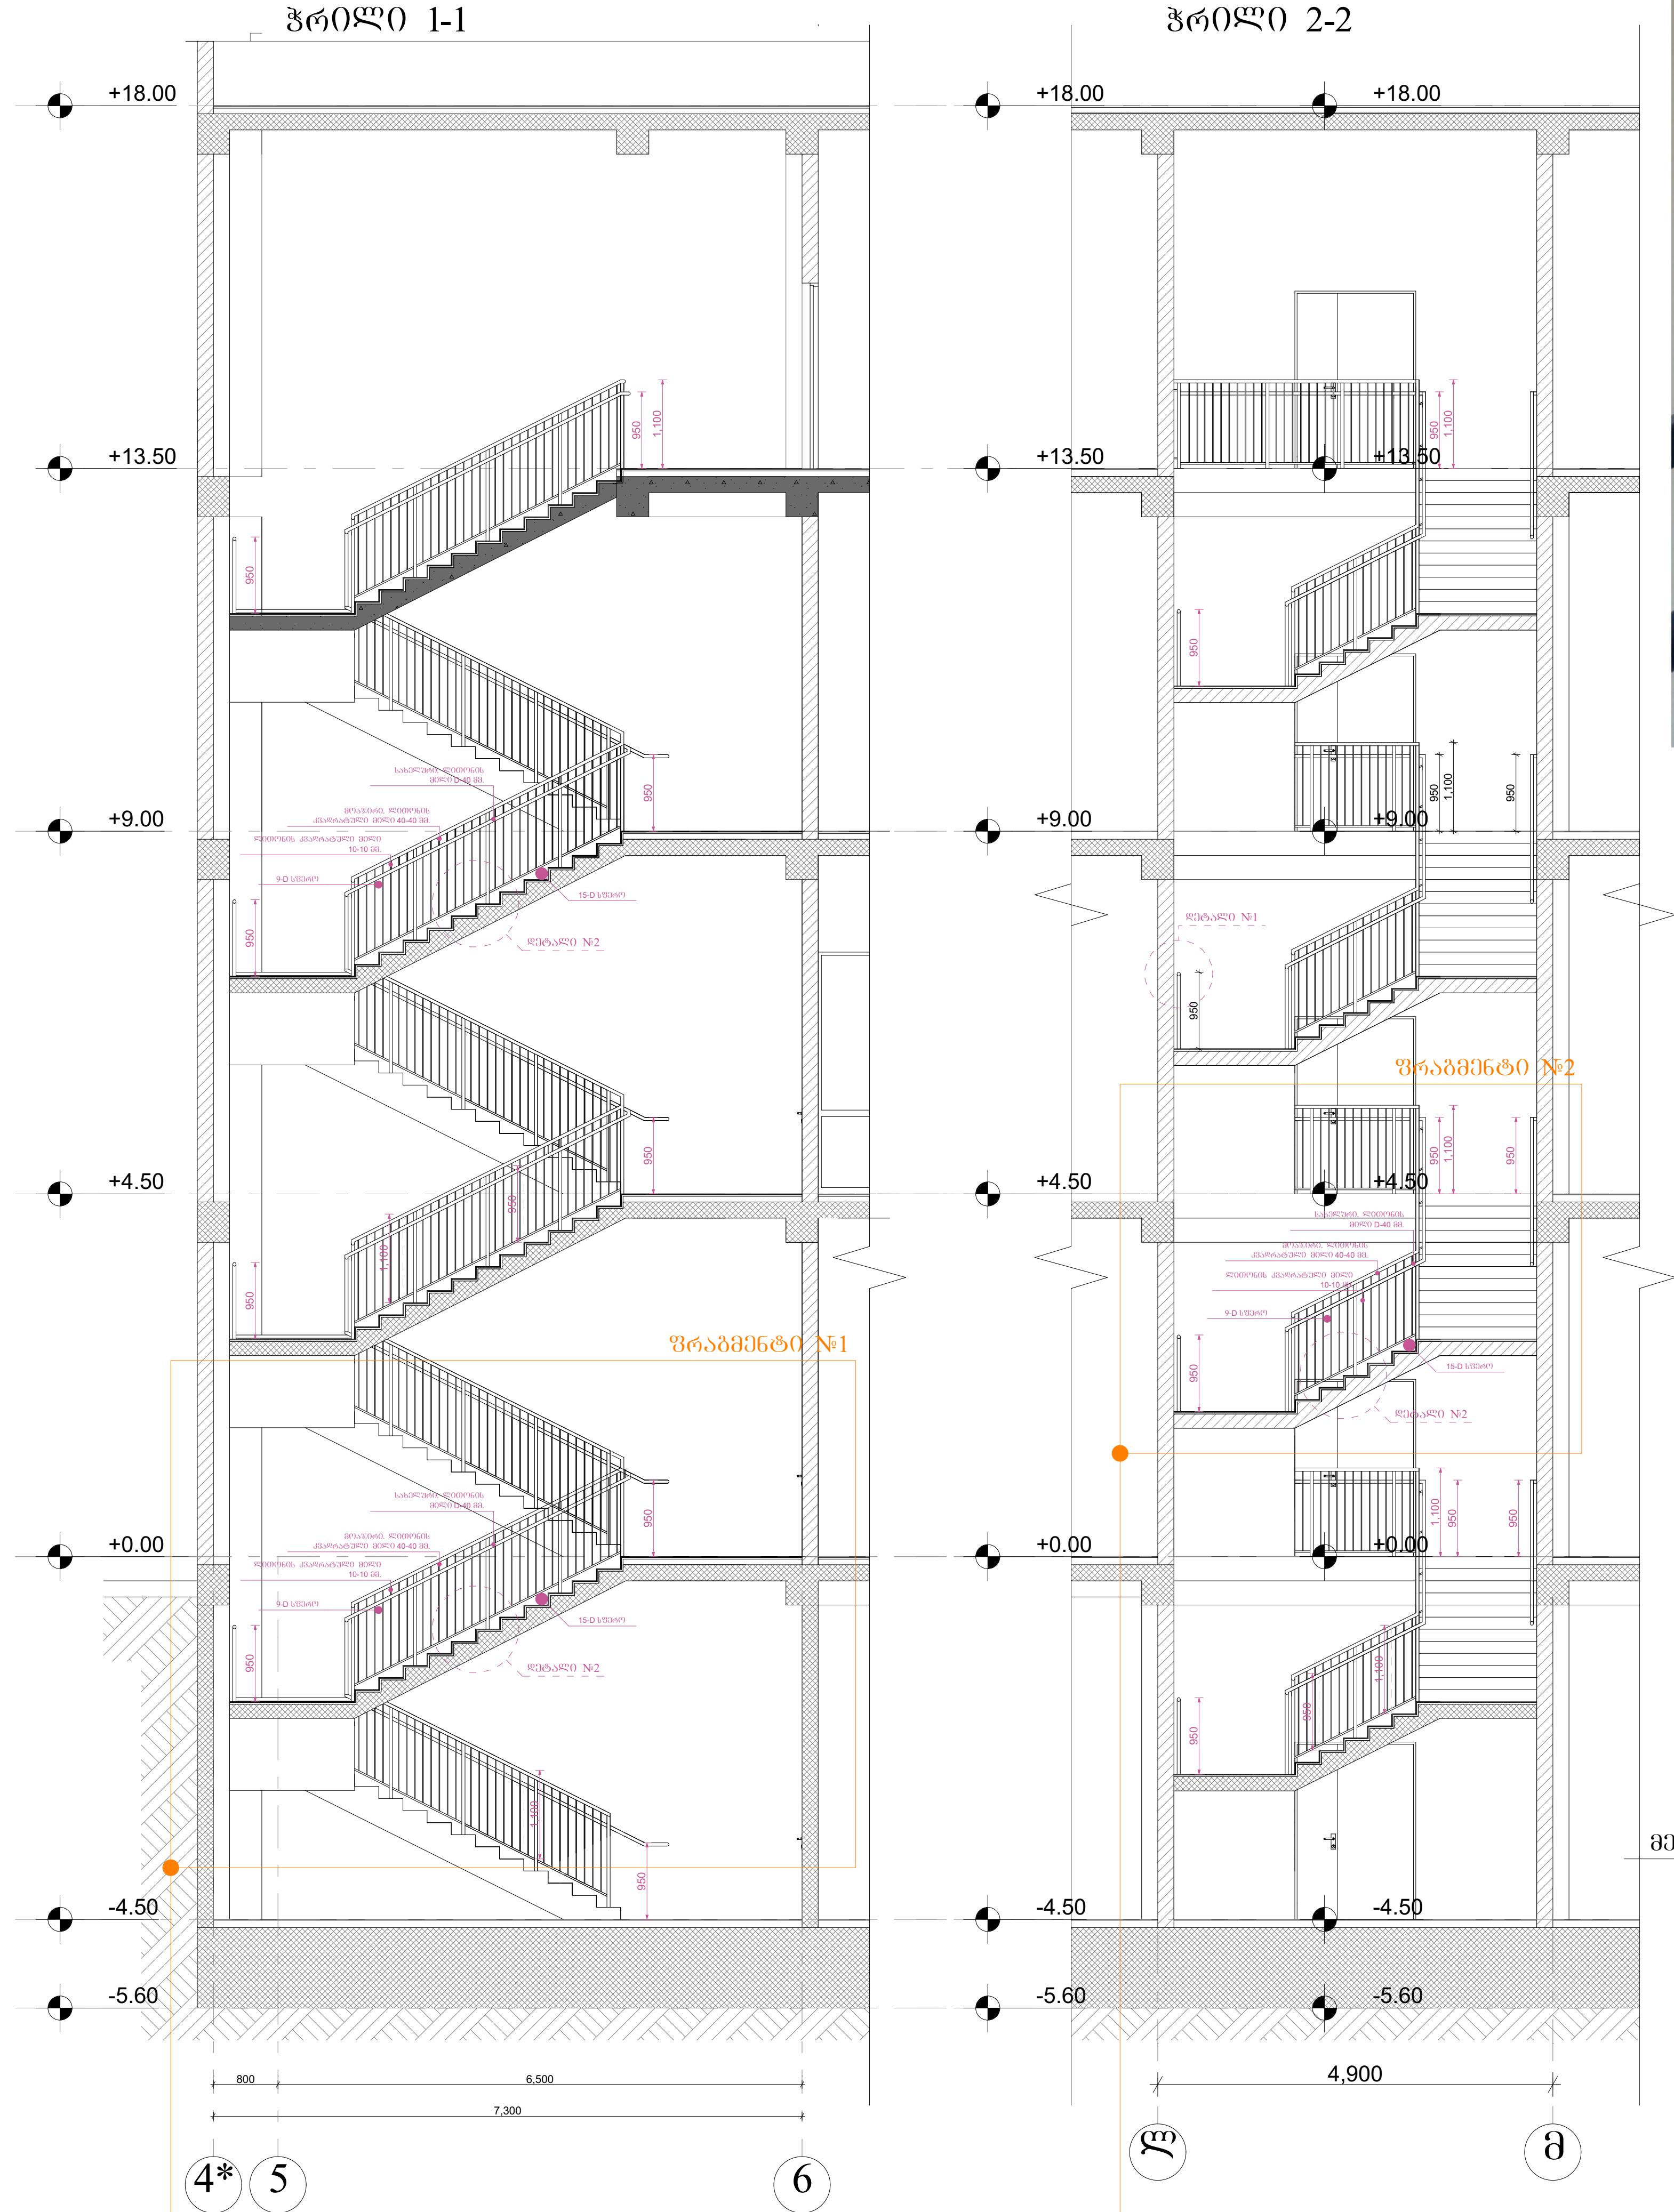

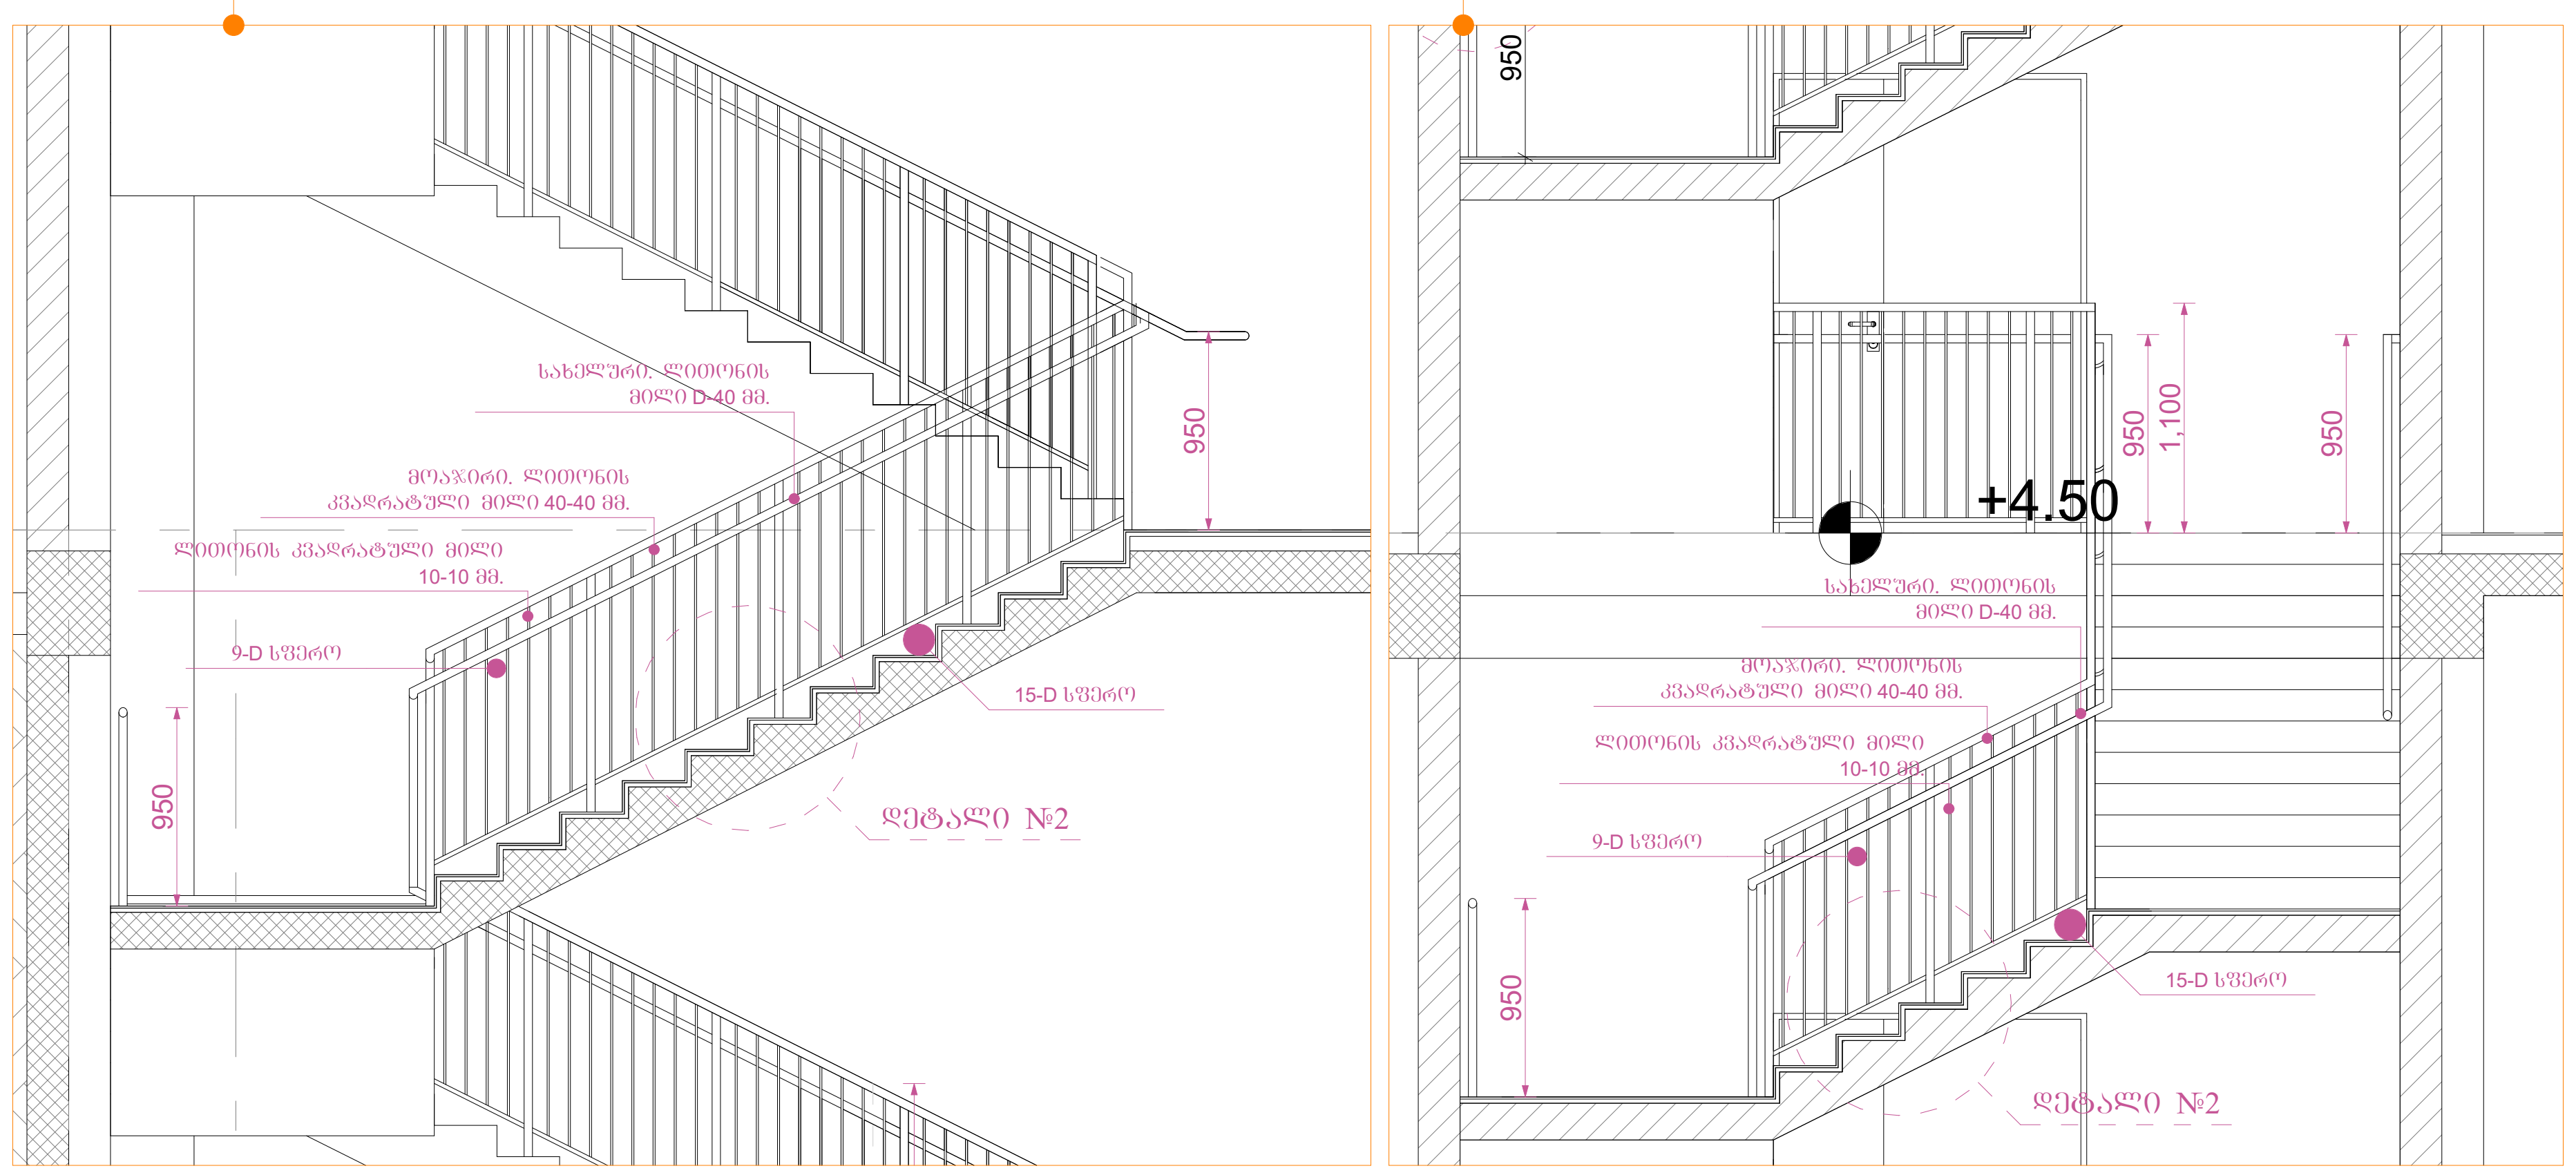

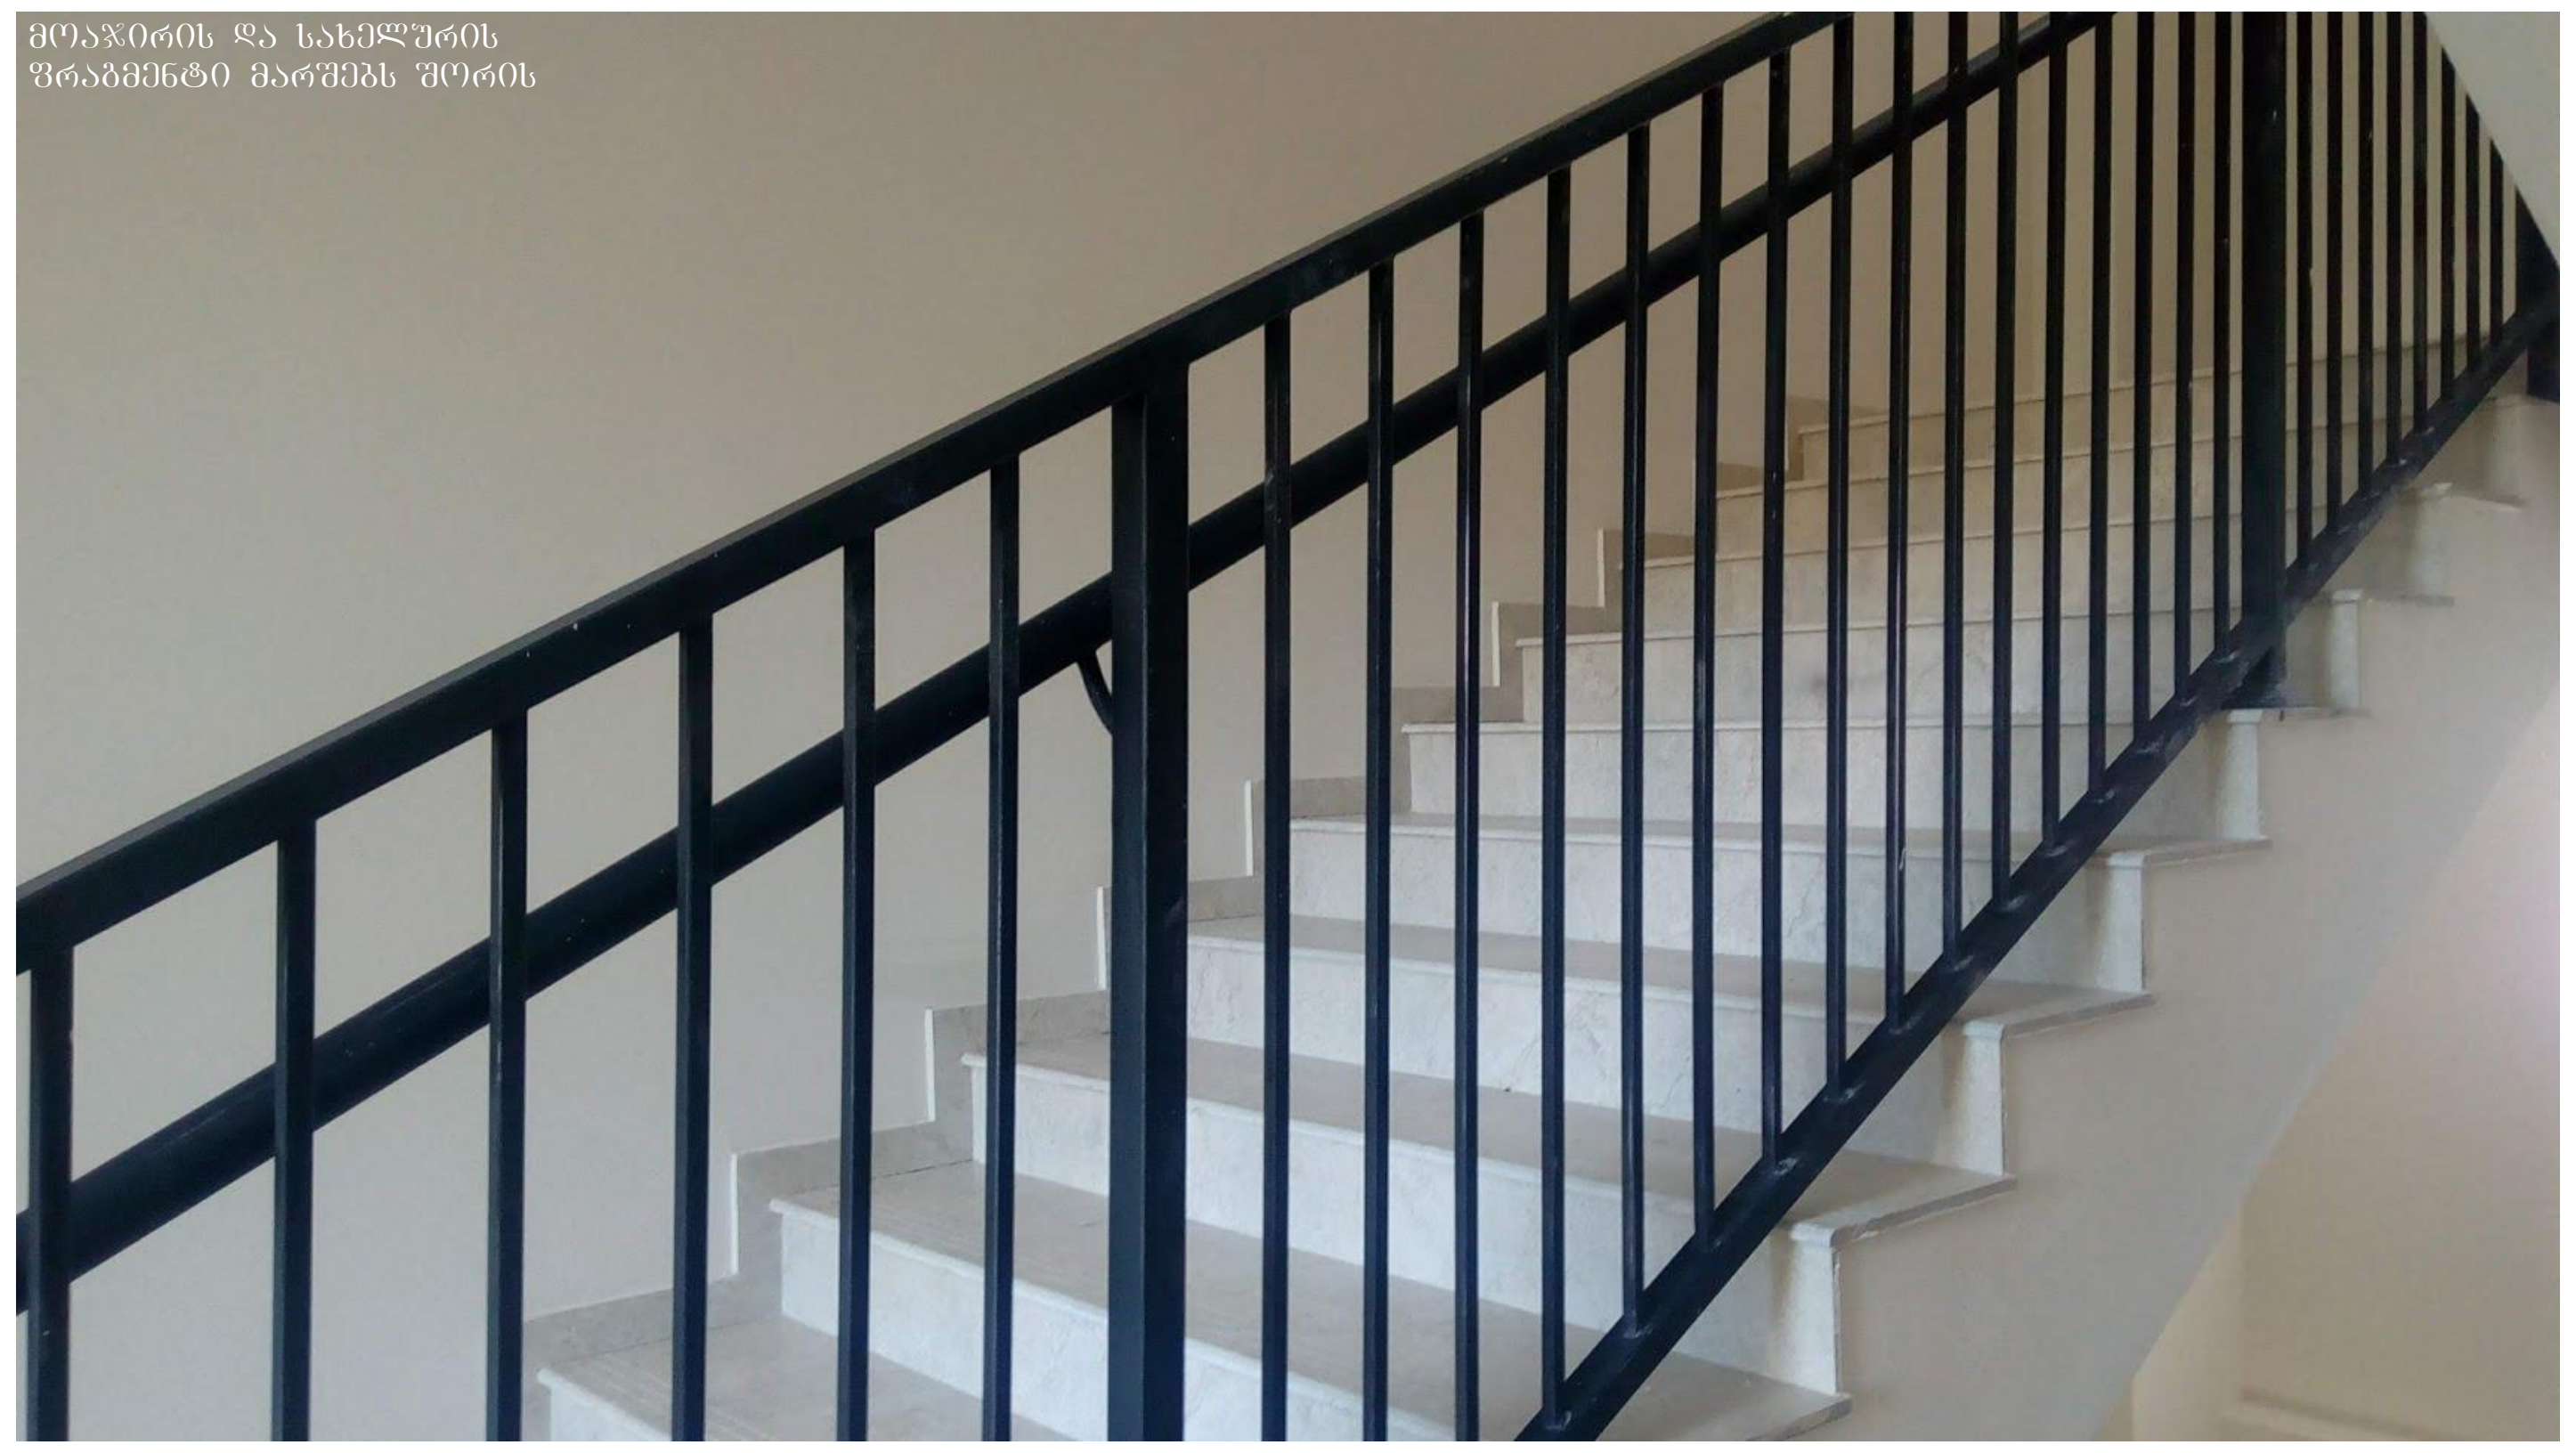

მოაჯირის და სახელურის ფრაგმენტი მარშის შორის

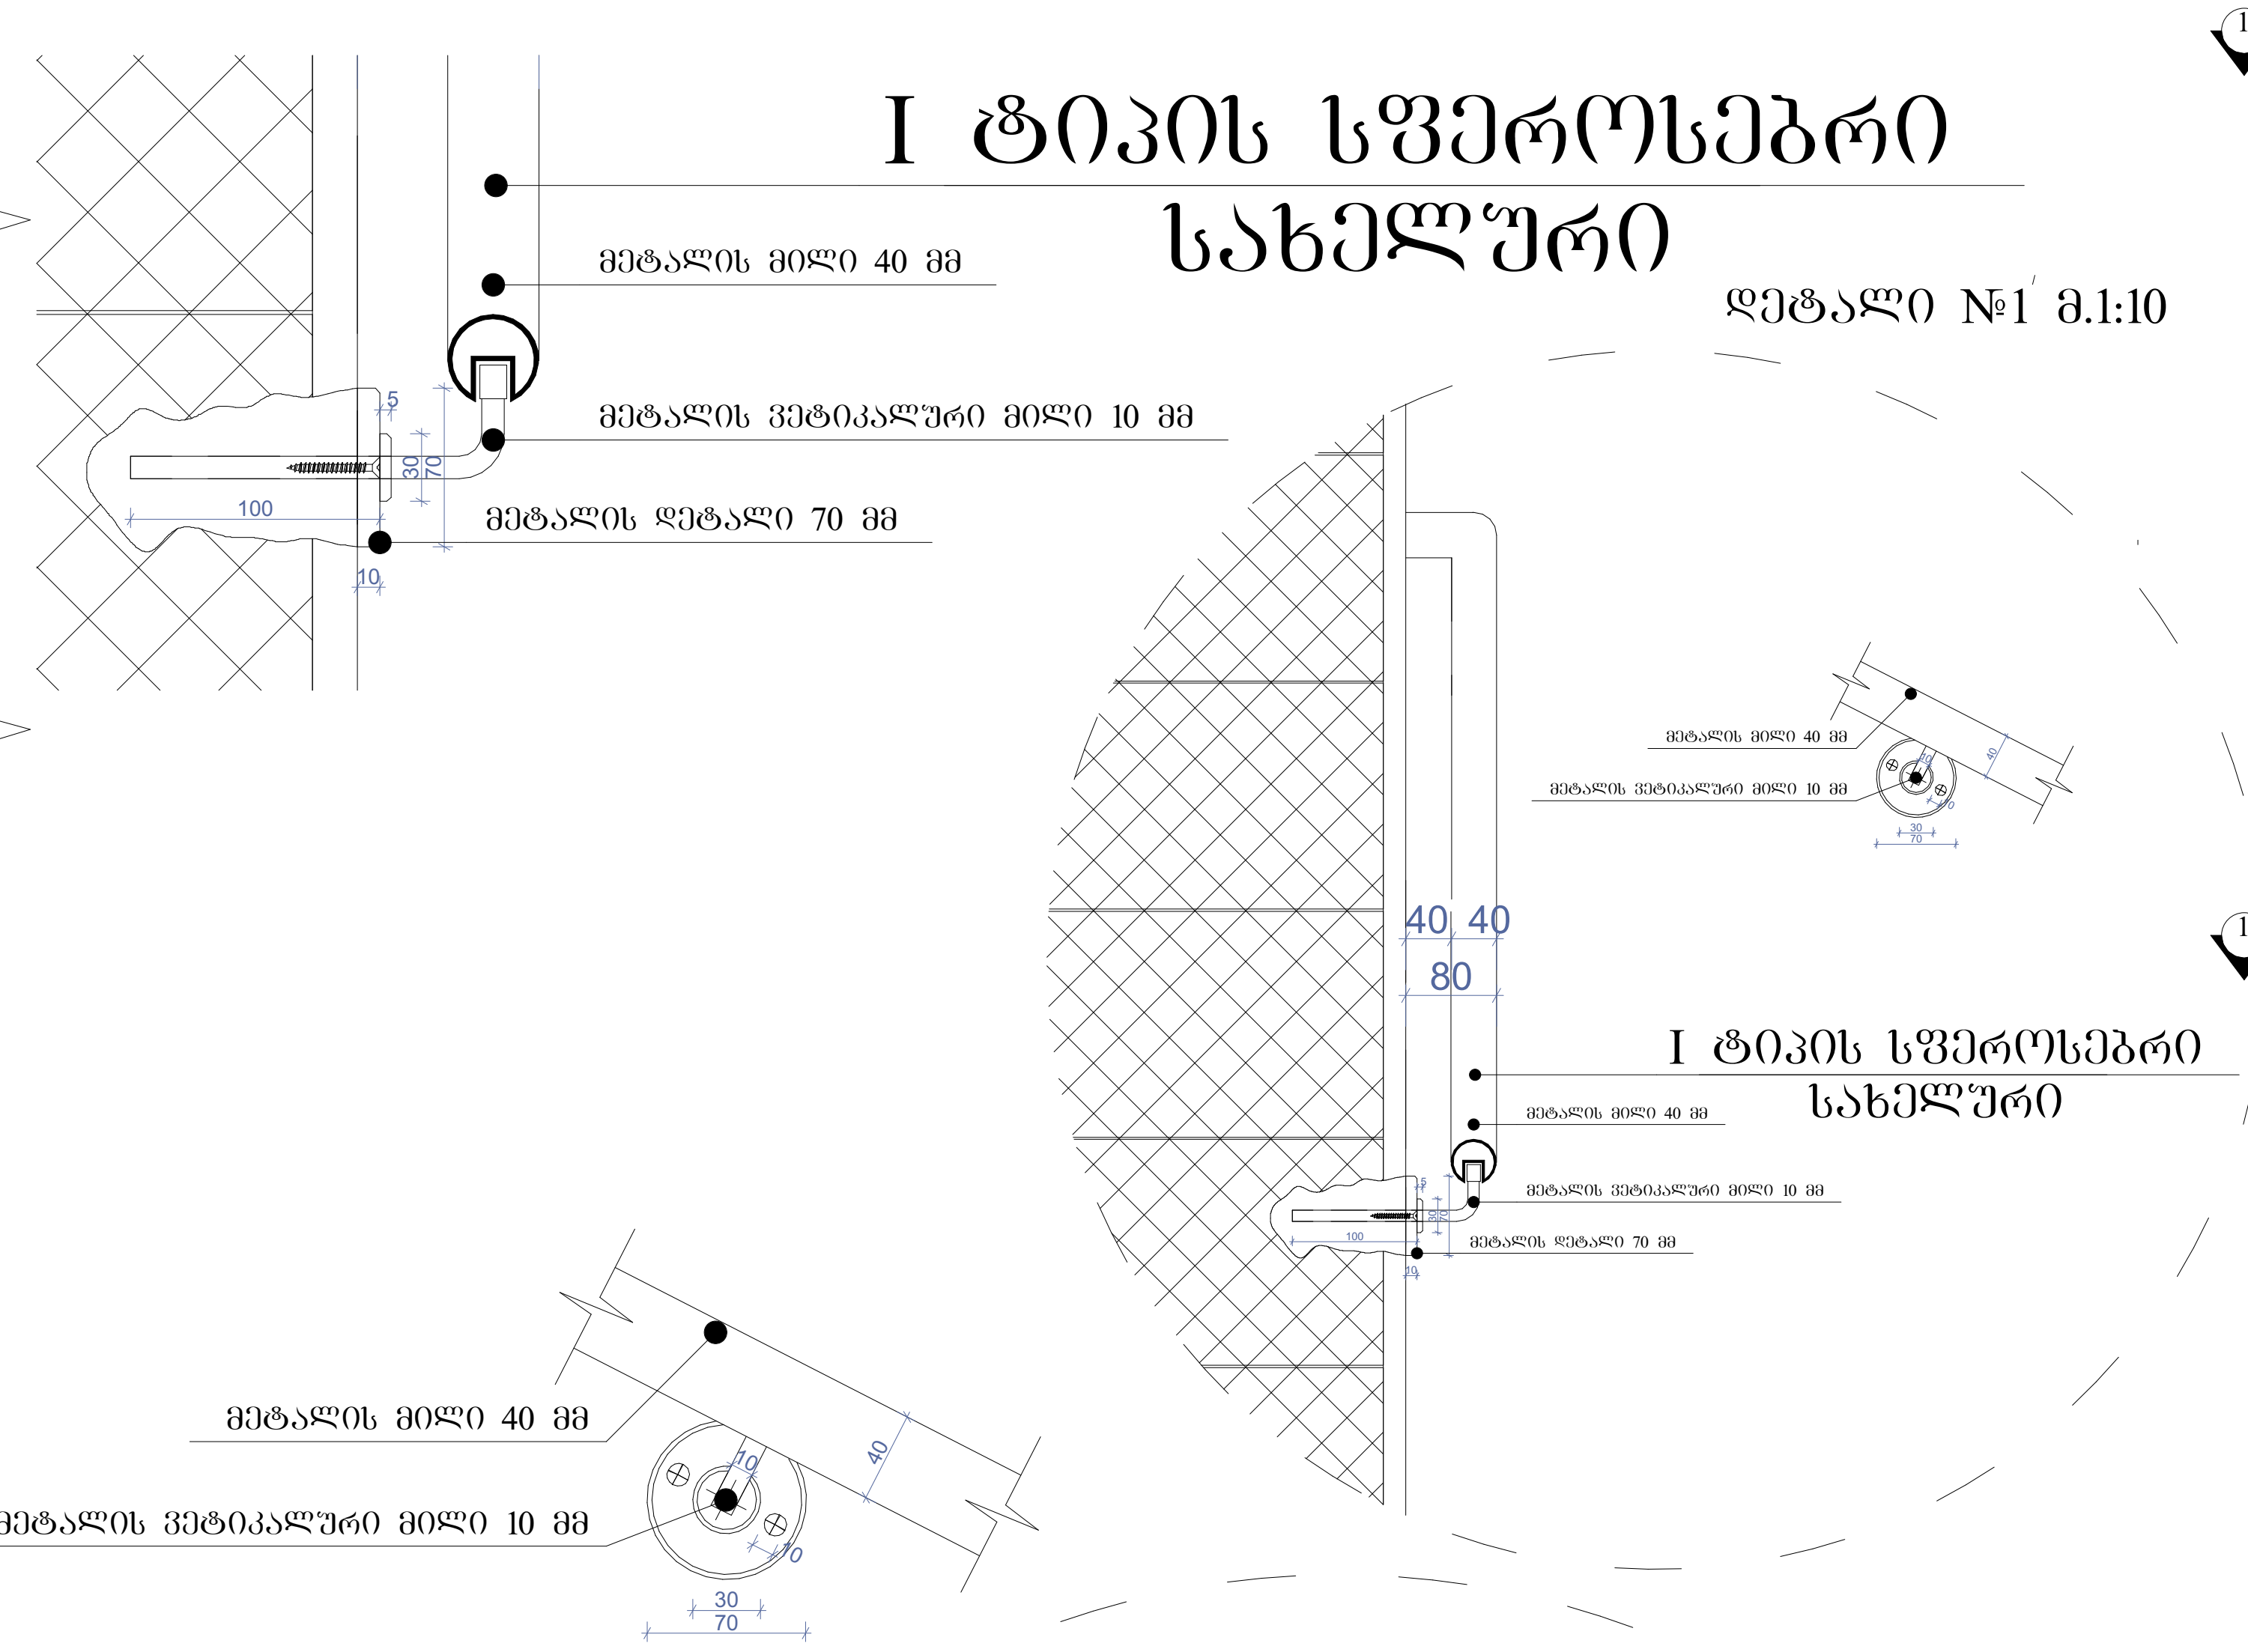

I ტიპის სფეროსებრი სახელური

დეტალი №1 მ.1:10

დეტალი №2 მ.1:10

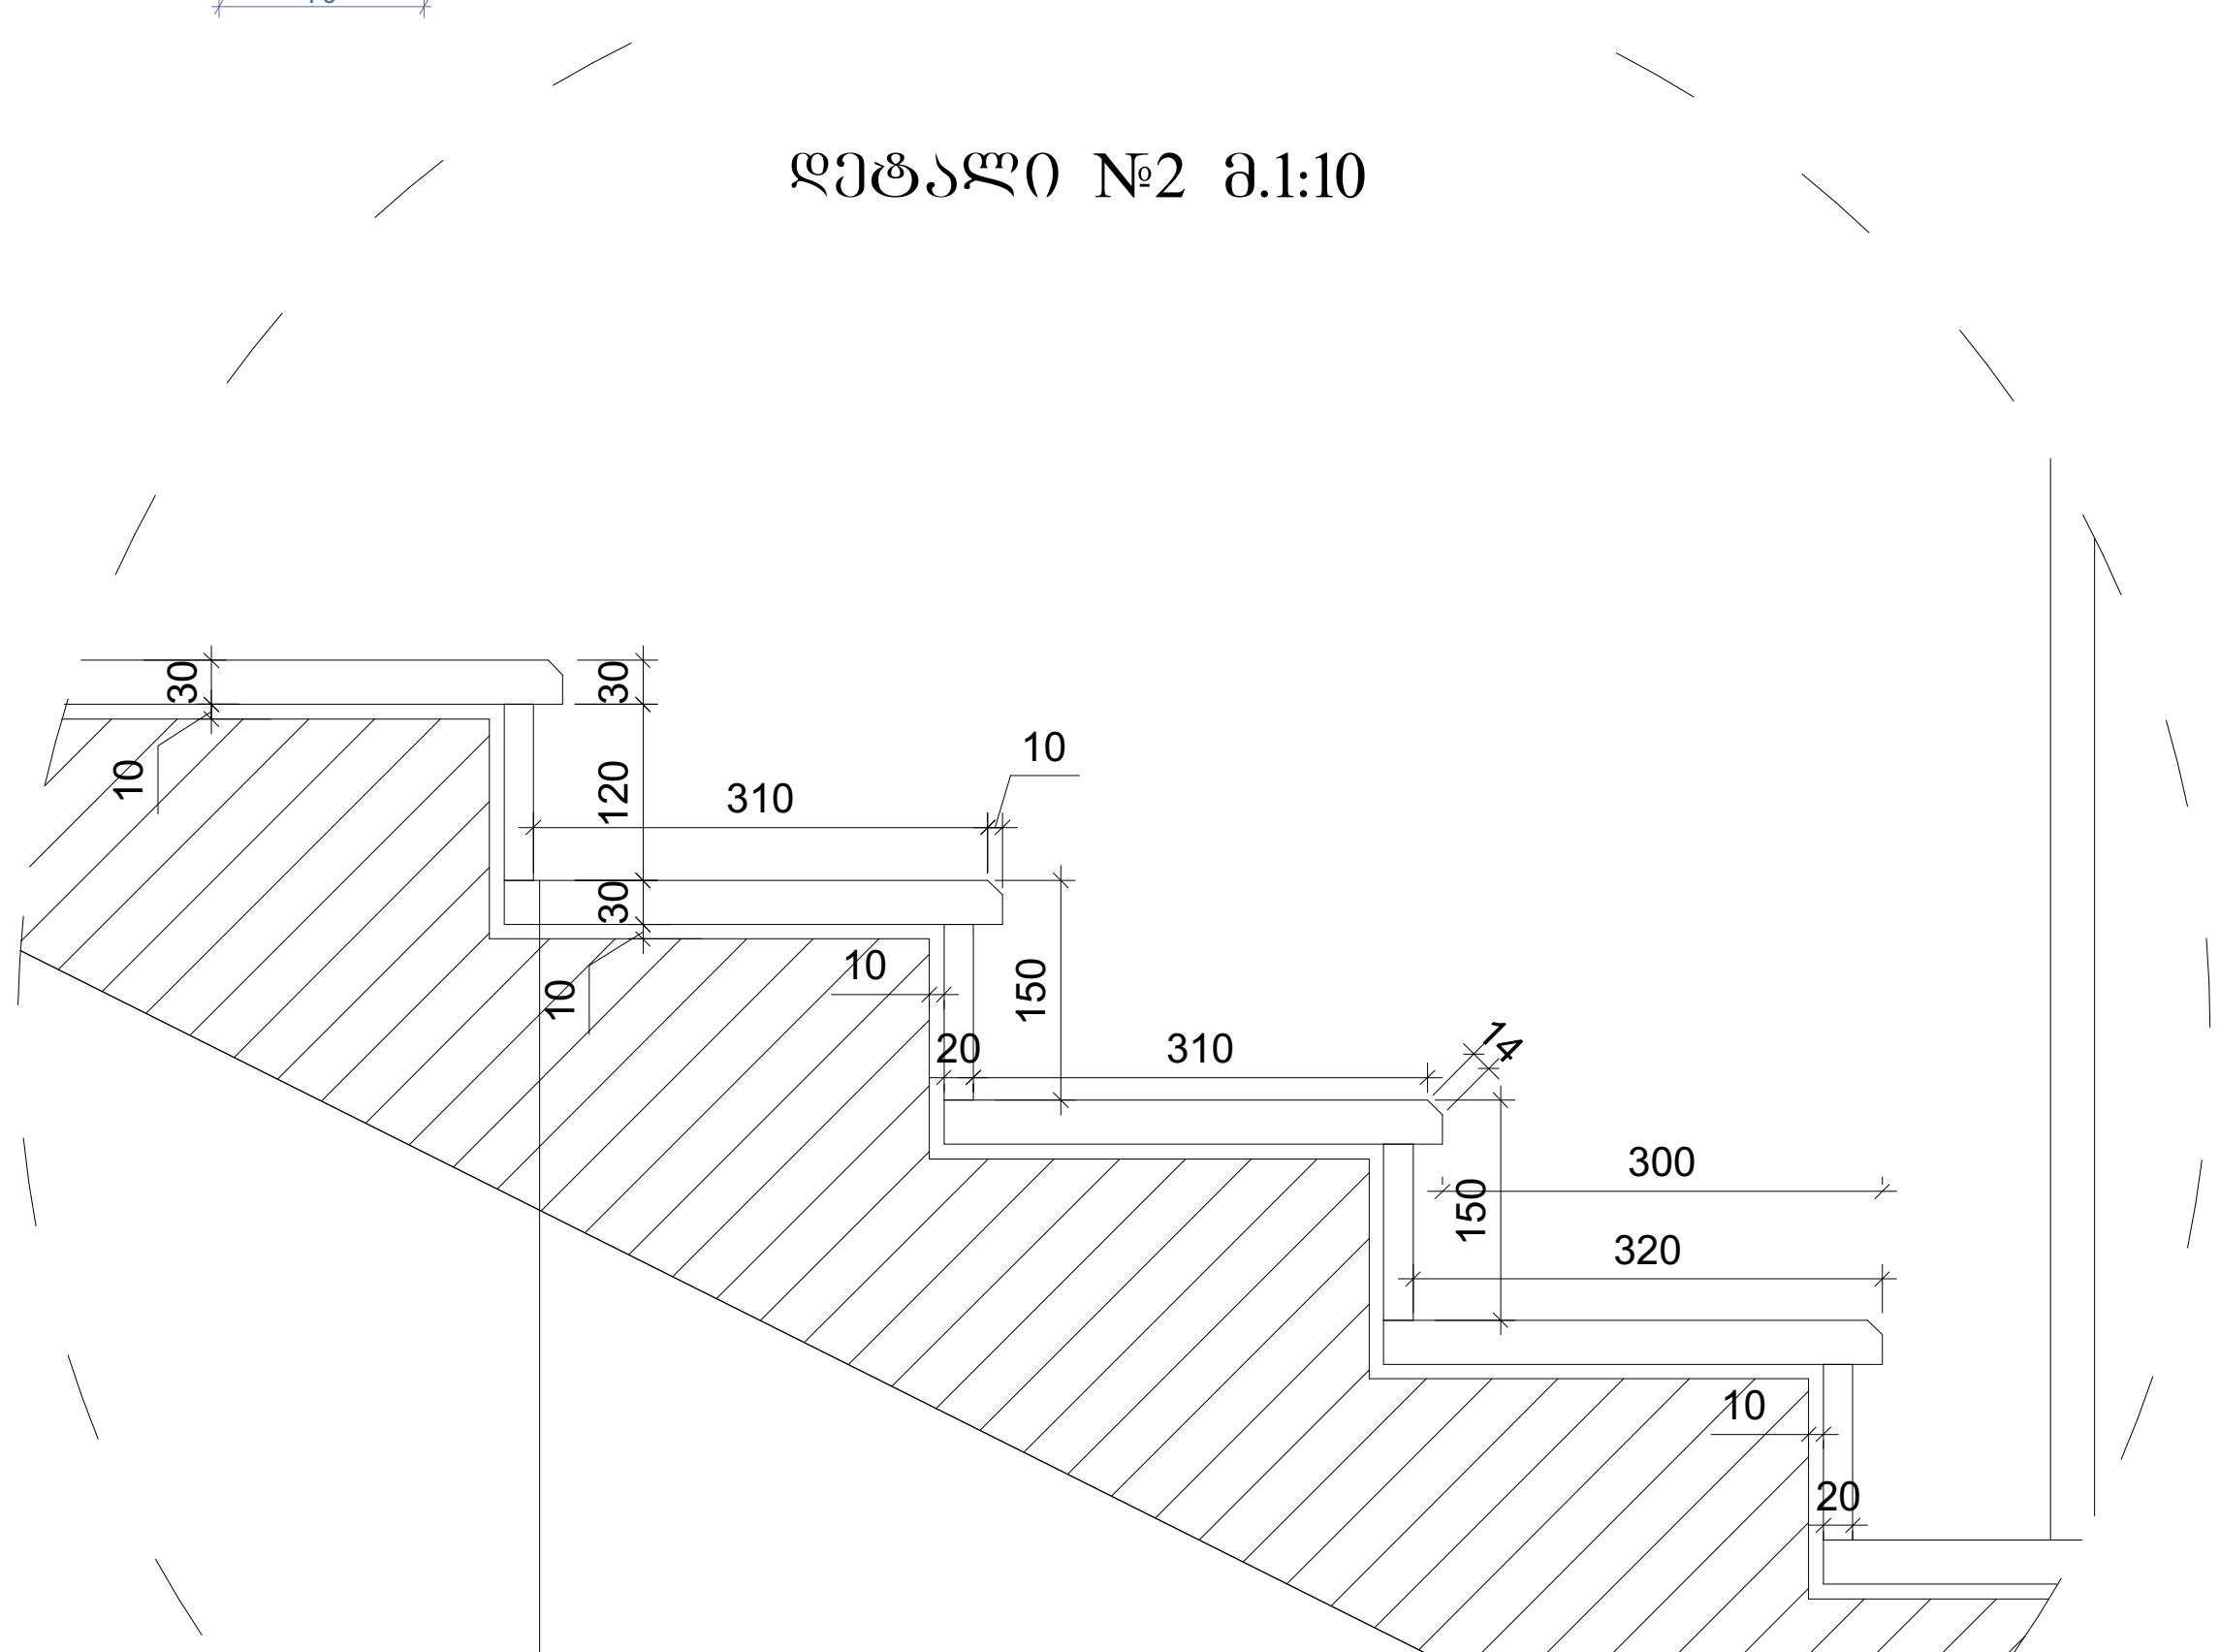

ბუნებრივი ქვა 3 სმ.
წებო-ცემენტის ხსნარი 2 სმ.
რკინა ბეტონი

კიბის გეგმა -4.50 ნიშნულზე
მ.1:100

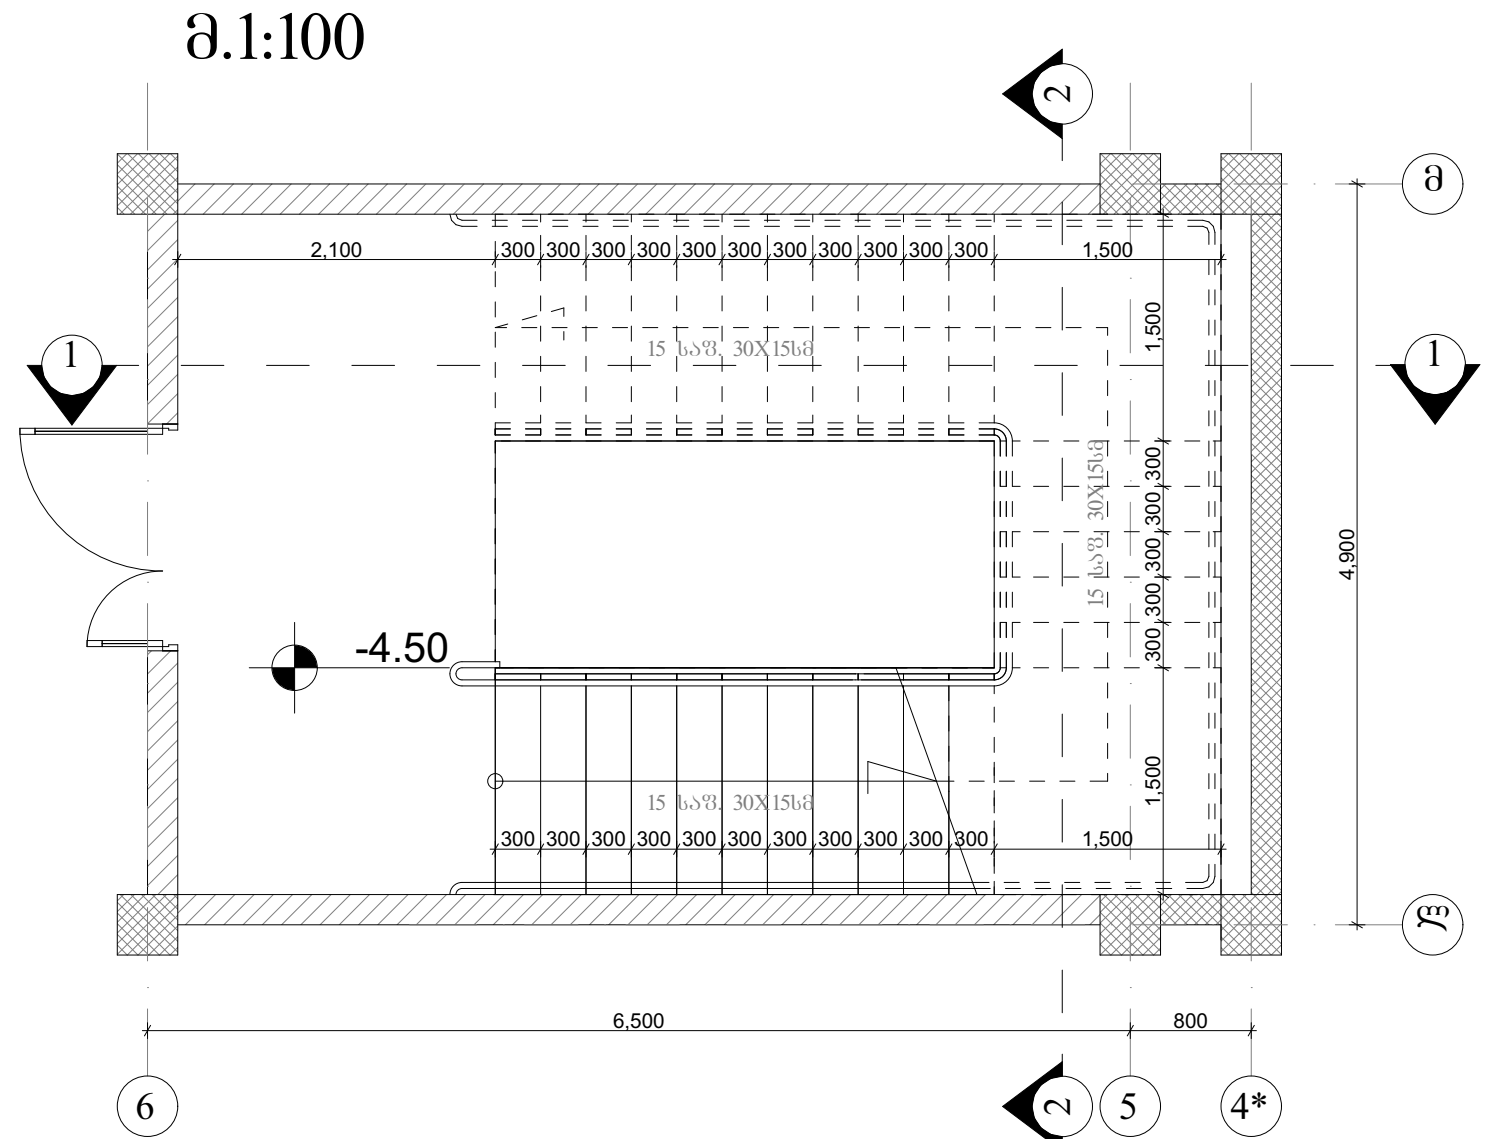

კიბის გეგმა ±0.00 ნიშნულზე
მ.1:100

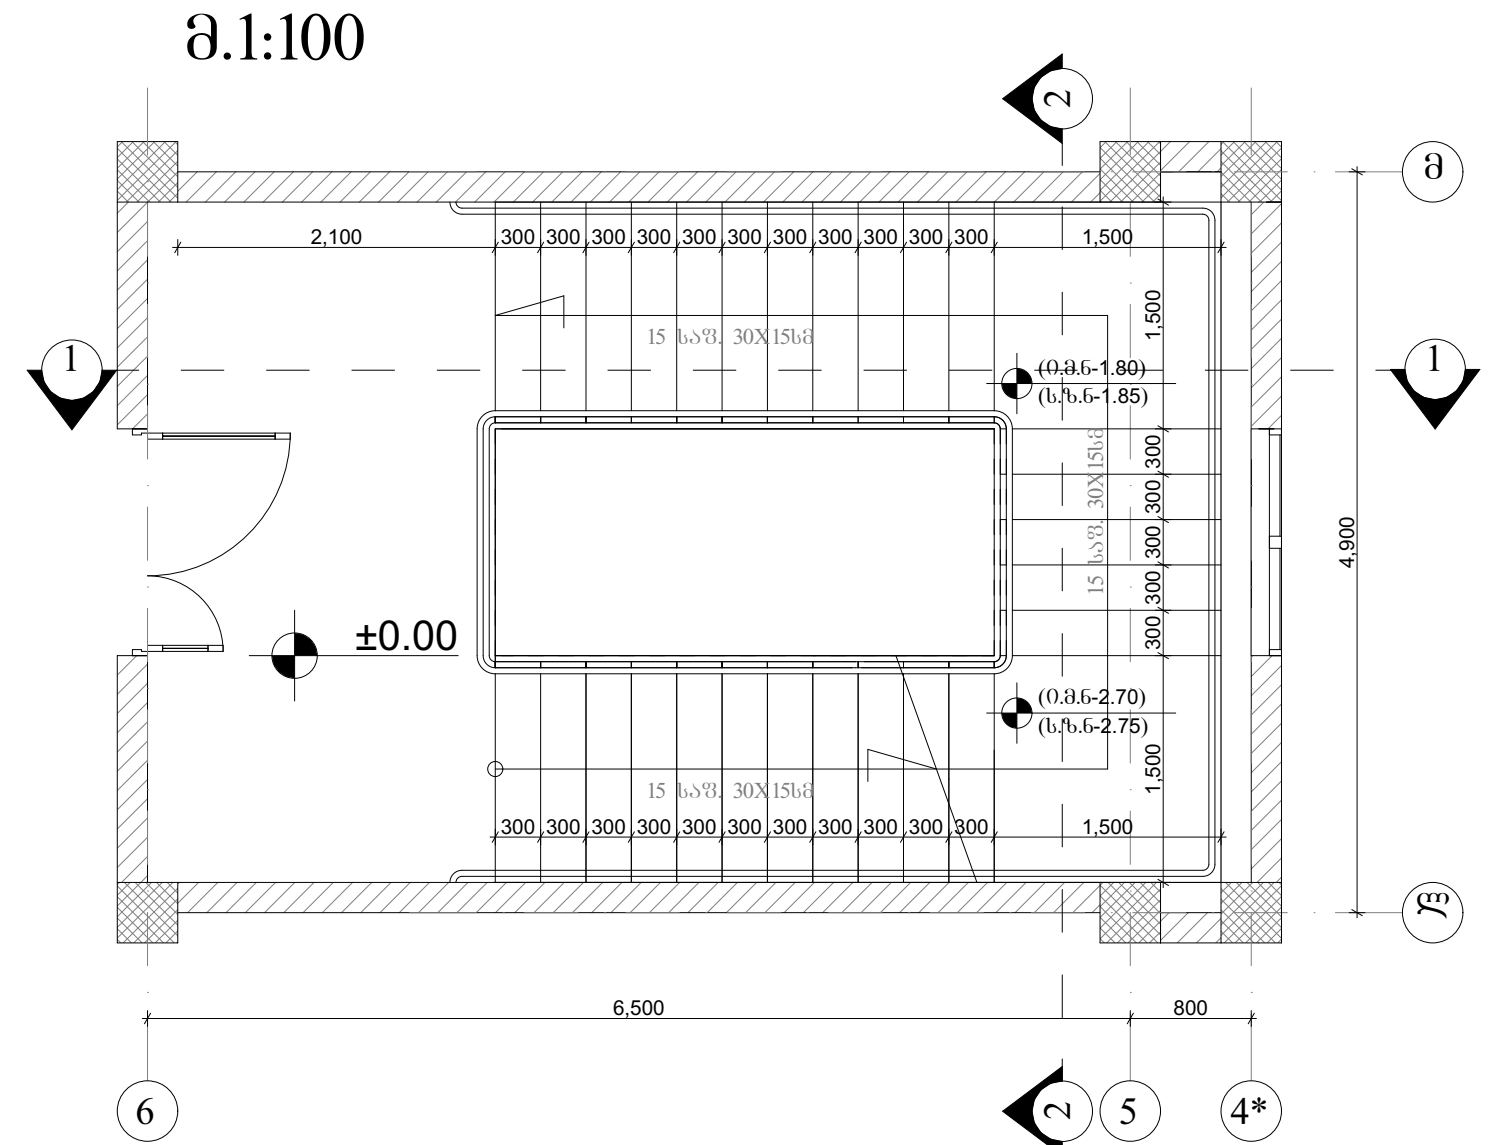

კიბის გეგმა +4.50 ნიშნულზე
მ.1:100

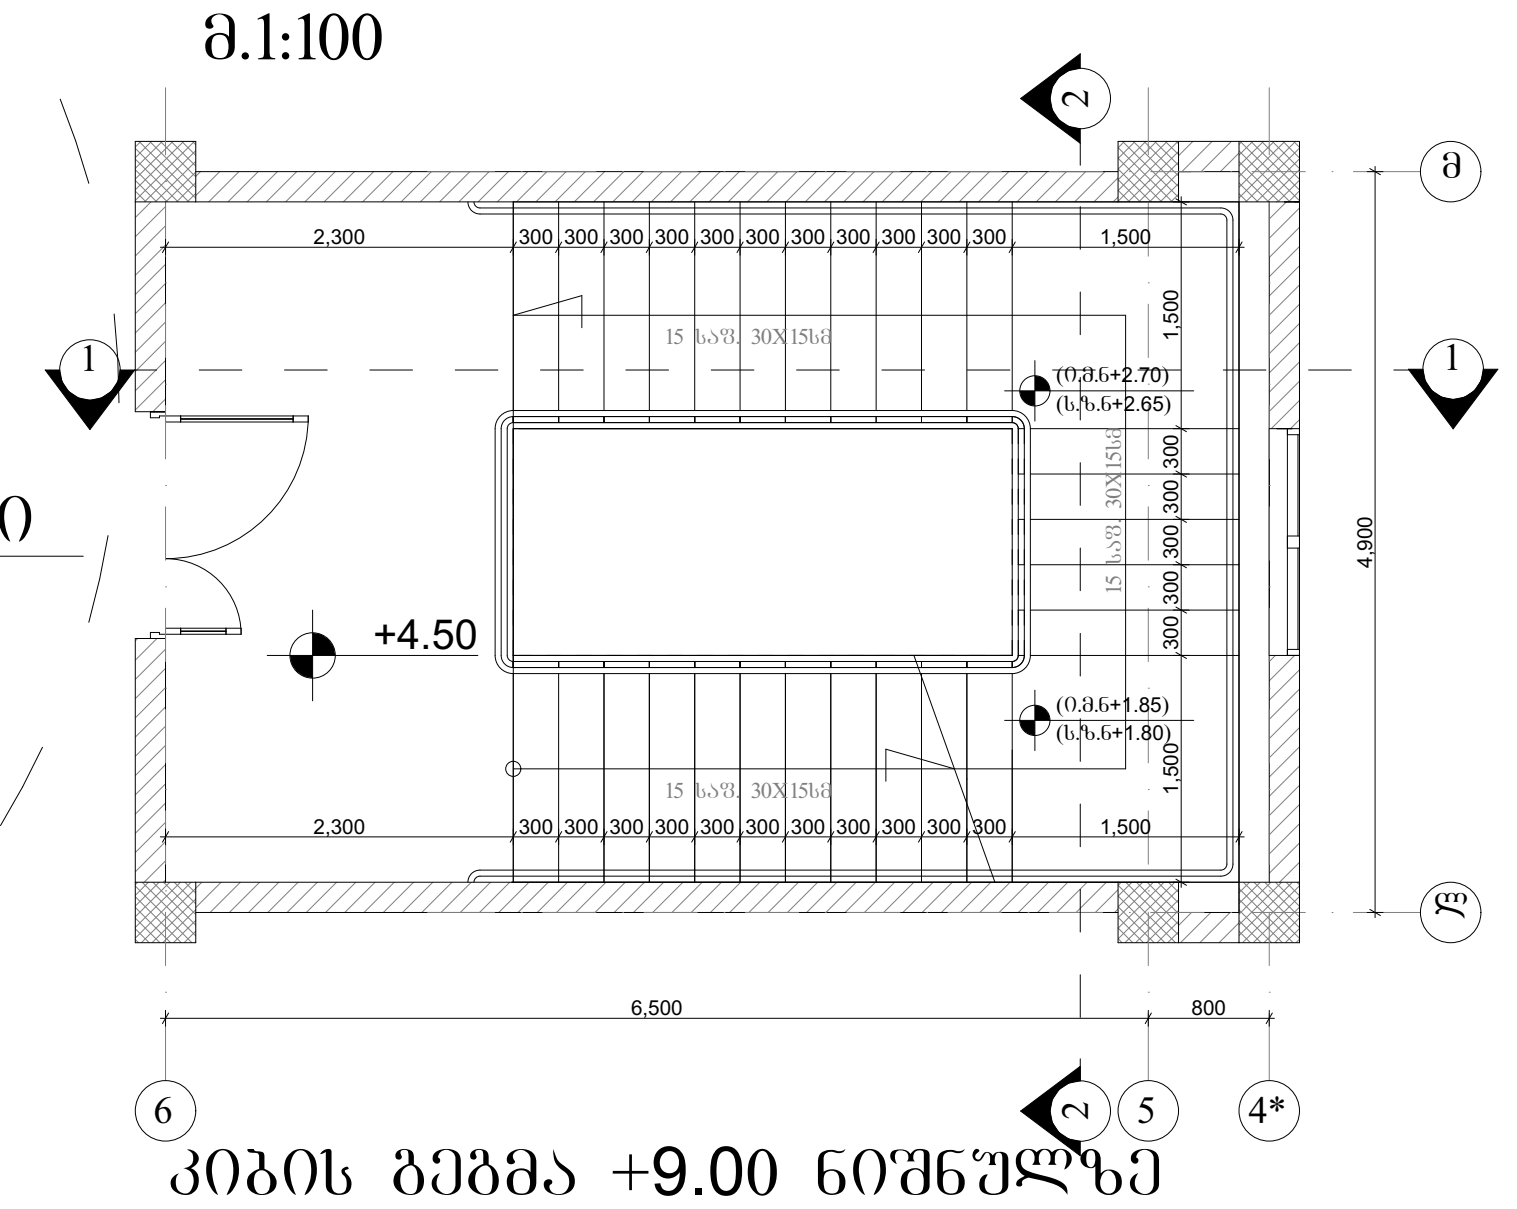

კიბის გეგმა +9.00 ნიშნულზე
მ.1:100

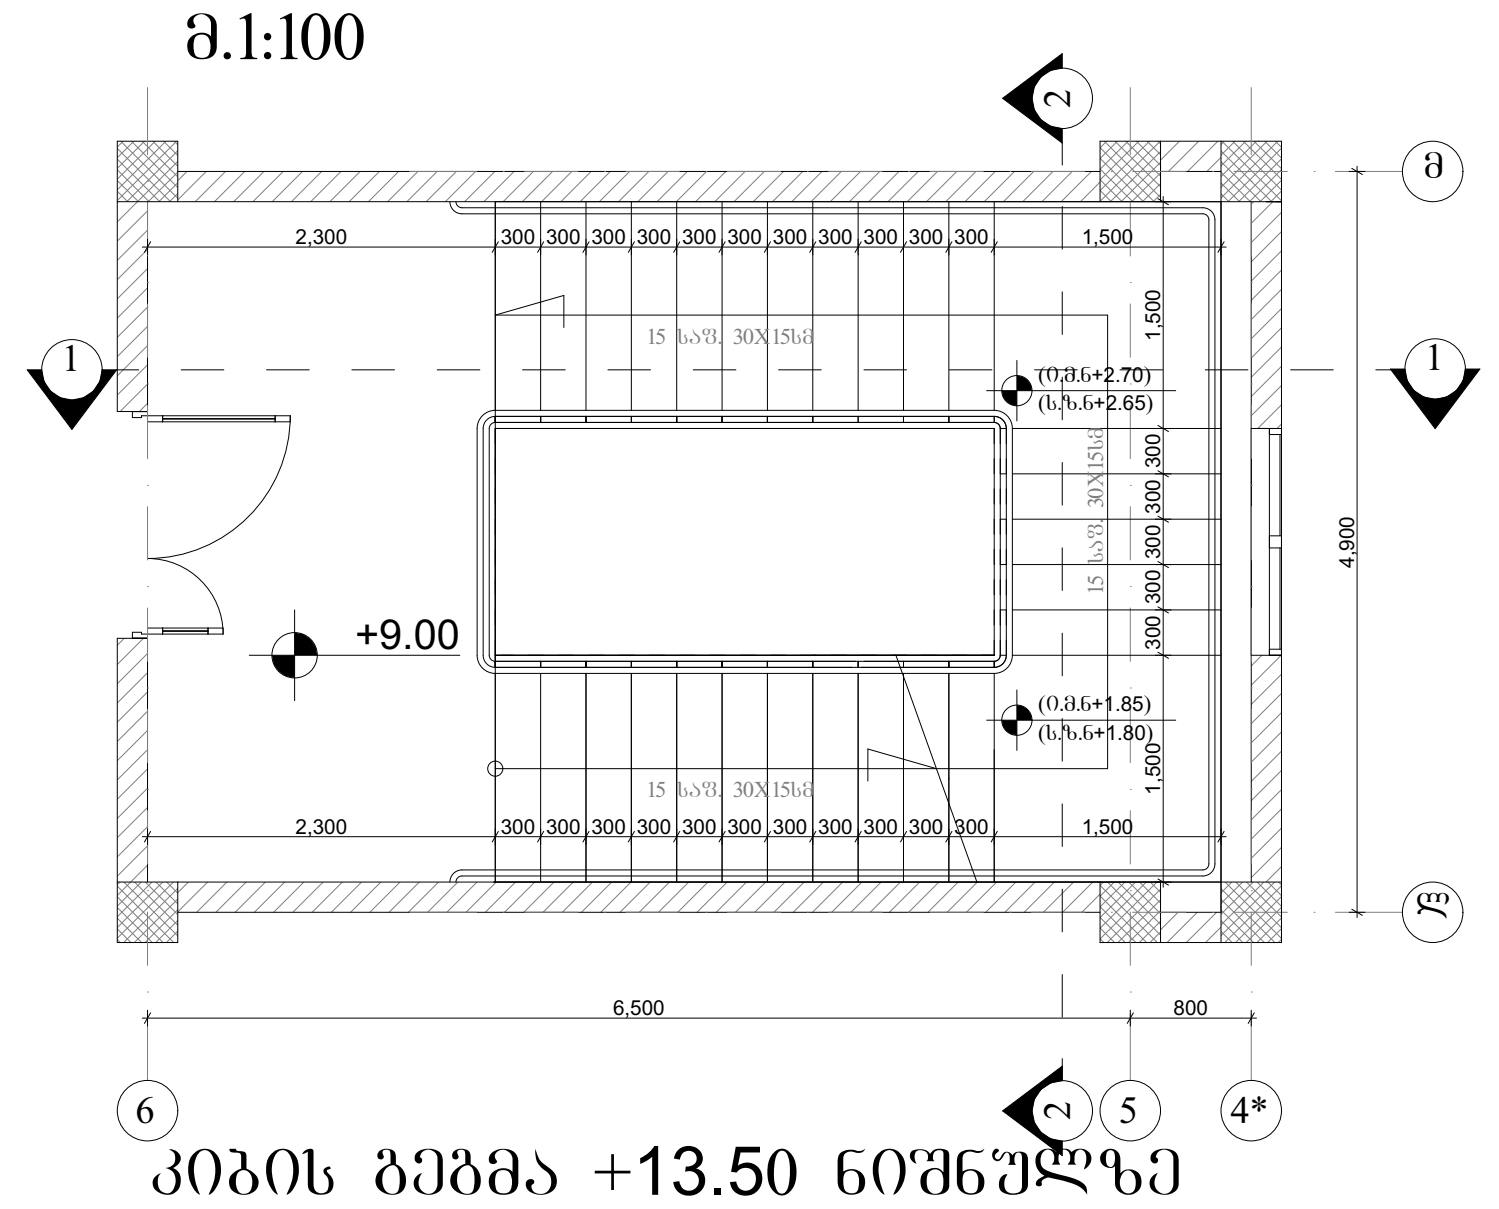

კიბის გეგმა +13.50 ნიშნულზე
მ.1:100

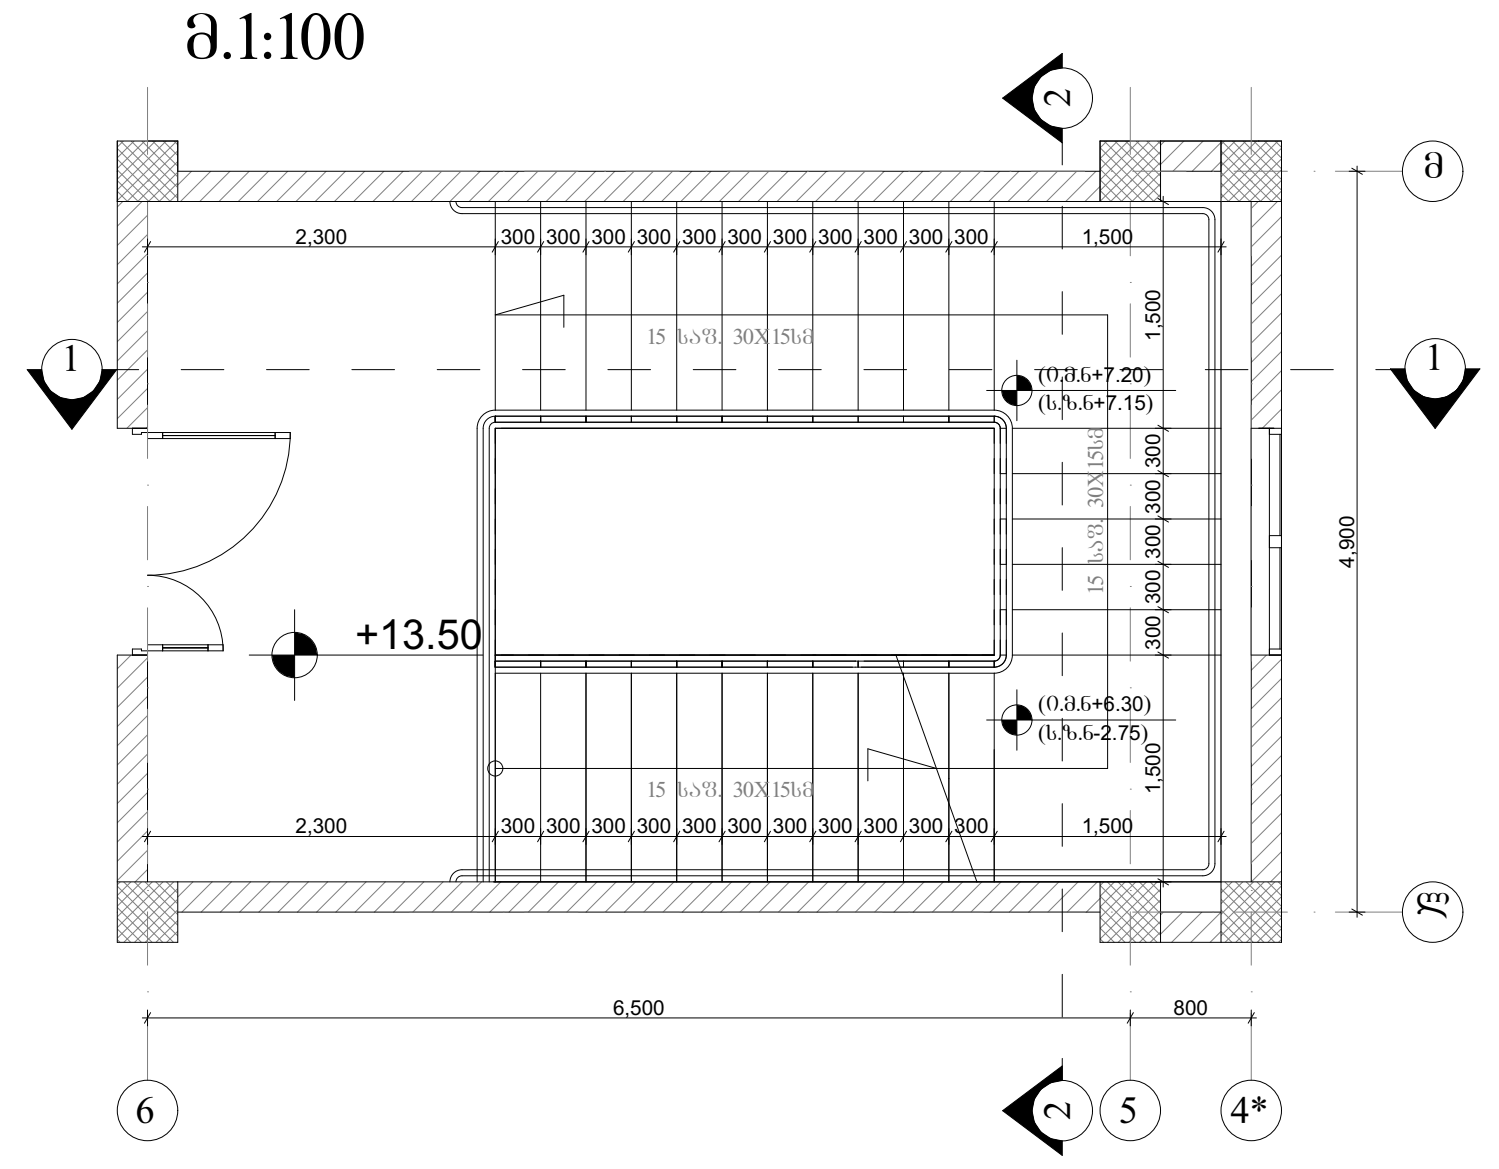

ფორმატი A-2	თბილისი 2017 დაკვეთა №	ფაილის სახელი

პირობითი ნიშნები:

შენიშვნები

მისამართი: ქ. თბილისი, ჩაჩავას ქუჩა №3

პროექტის სახელწოდება:

საავადმყოფო

სტადია	პროექტი	არქტ.
თანამდებობა	გვარი	ხელმოწერა
დირექტორი	გ.ბენდელიანი	
არქიტექტორი	ი.გოგოხია	
არქიტექტორი	დ.კომახიძე	
კონსტრუქტორი		

საპროექტო ლოგო	მისამართი
BIJI ARCHITECTURE	ა. შავიშვილის ქუჩა №1ა

მასშტაბი		
თარიღი		
სტადია	ფურცელი	ფურცლები
არქიტექტურა	A-2	A-401

გზა-კიბე №2 მ.1:100

ჭრილი 1-1

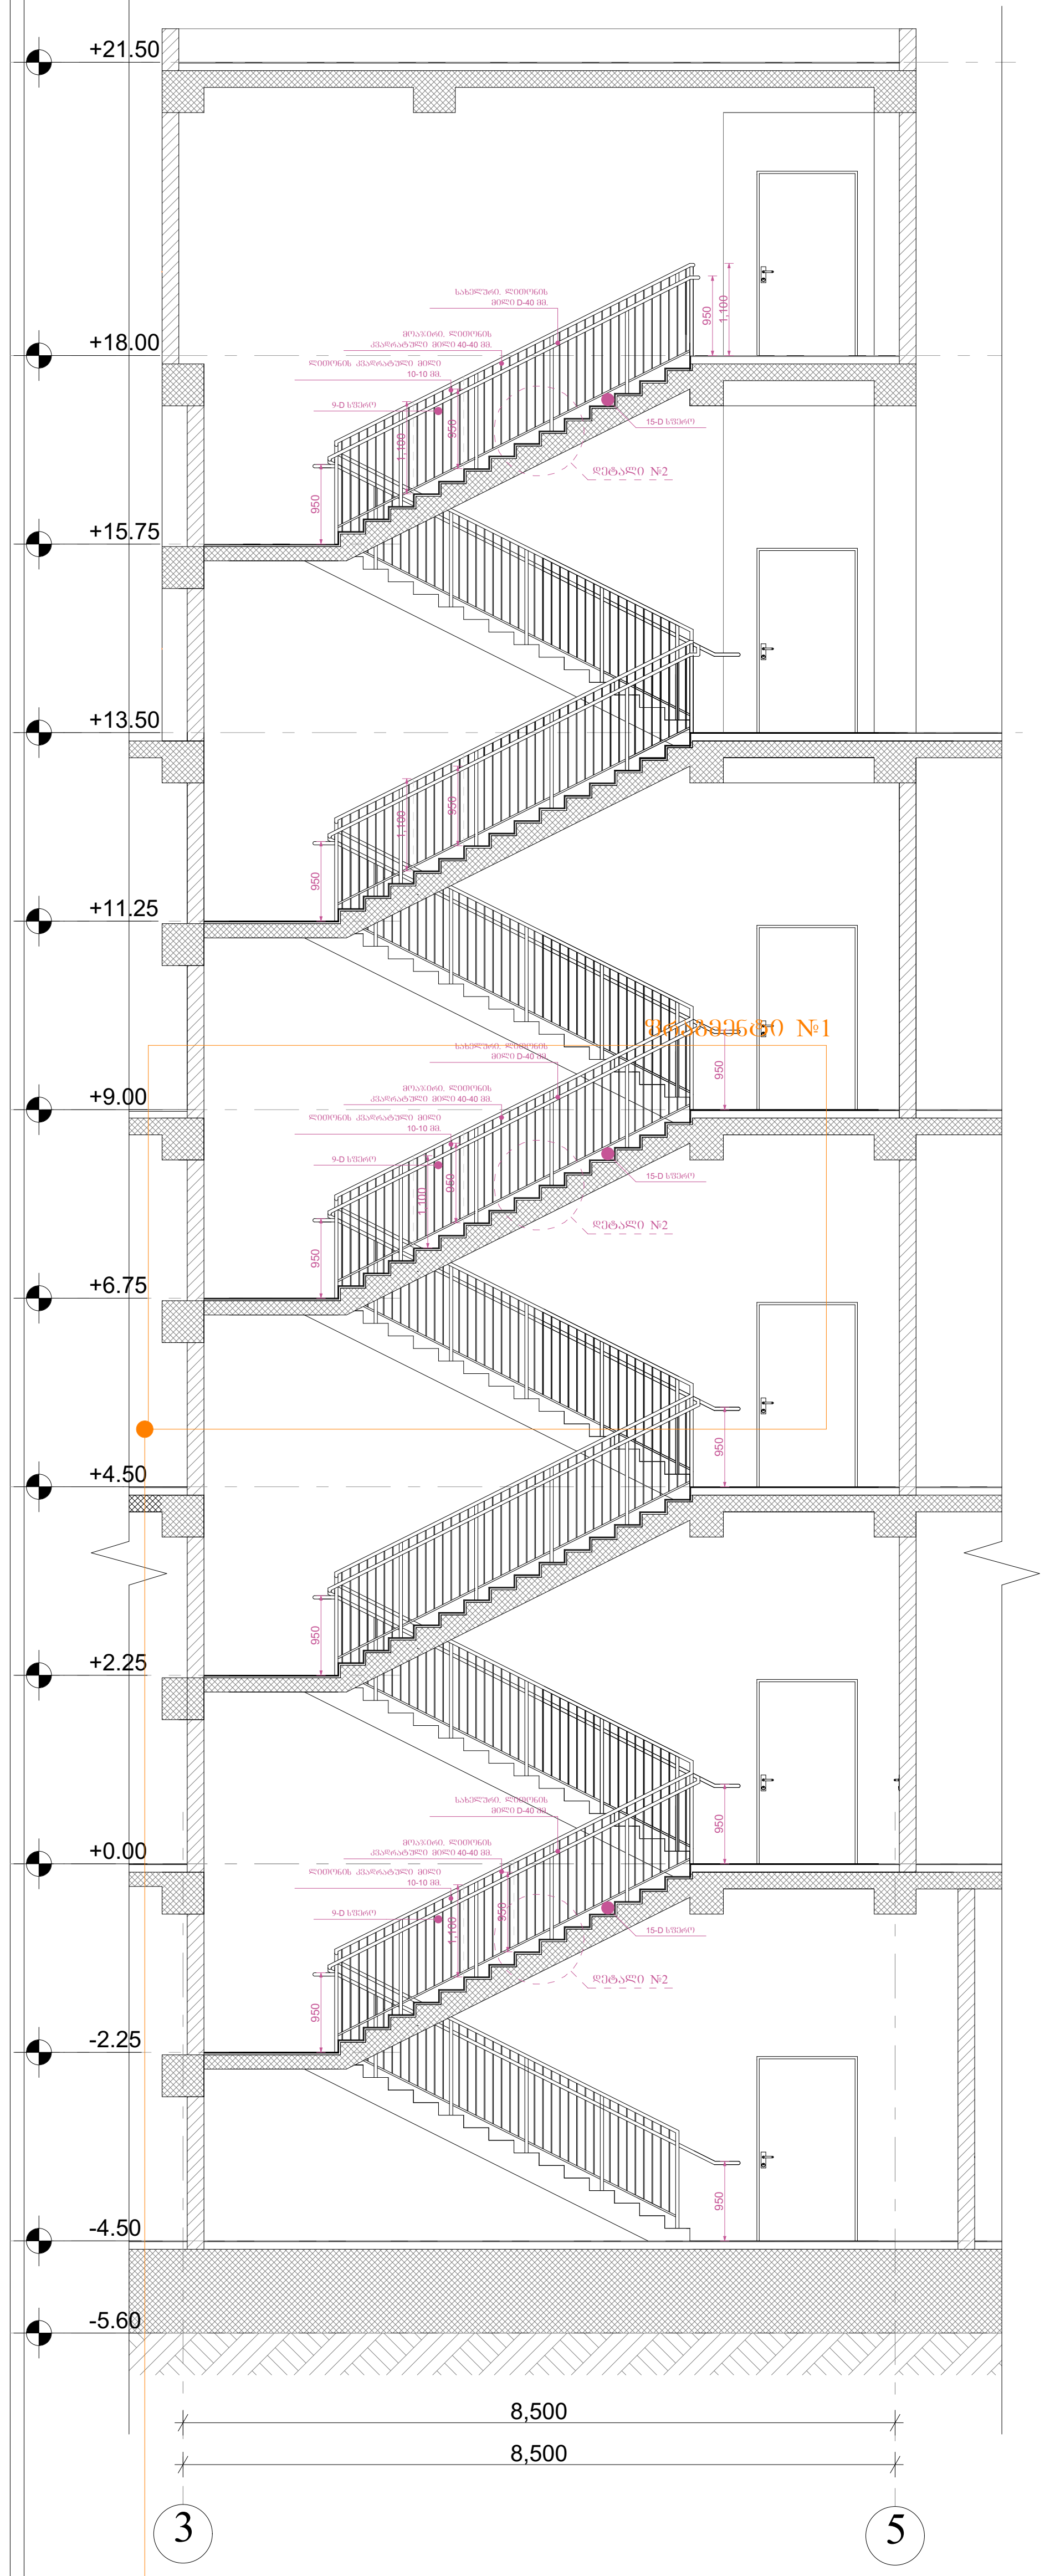

ჭრილი 2-2

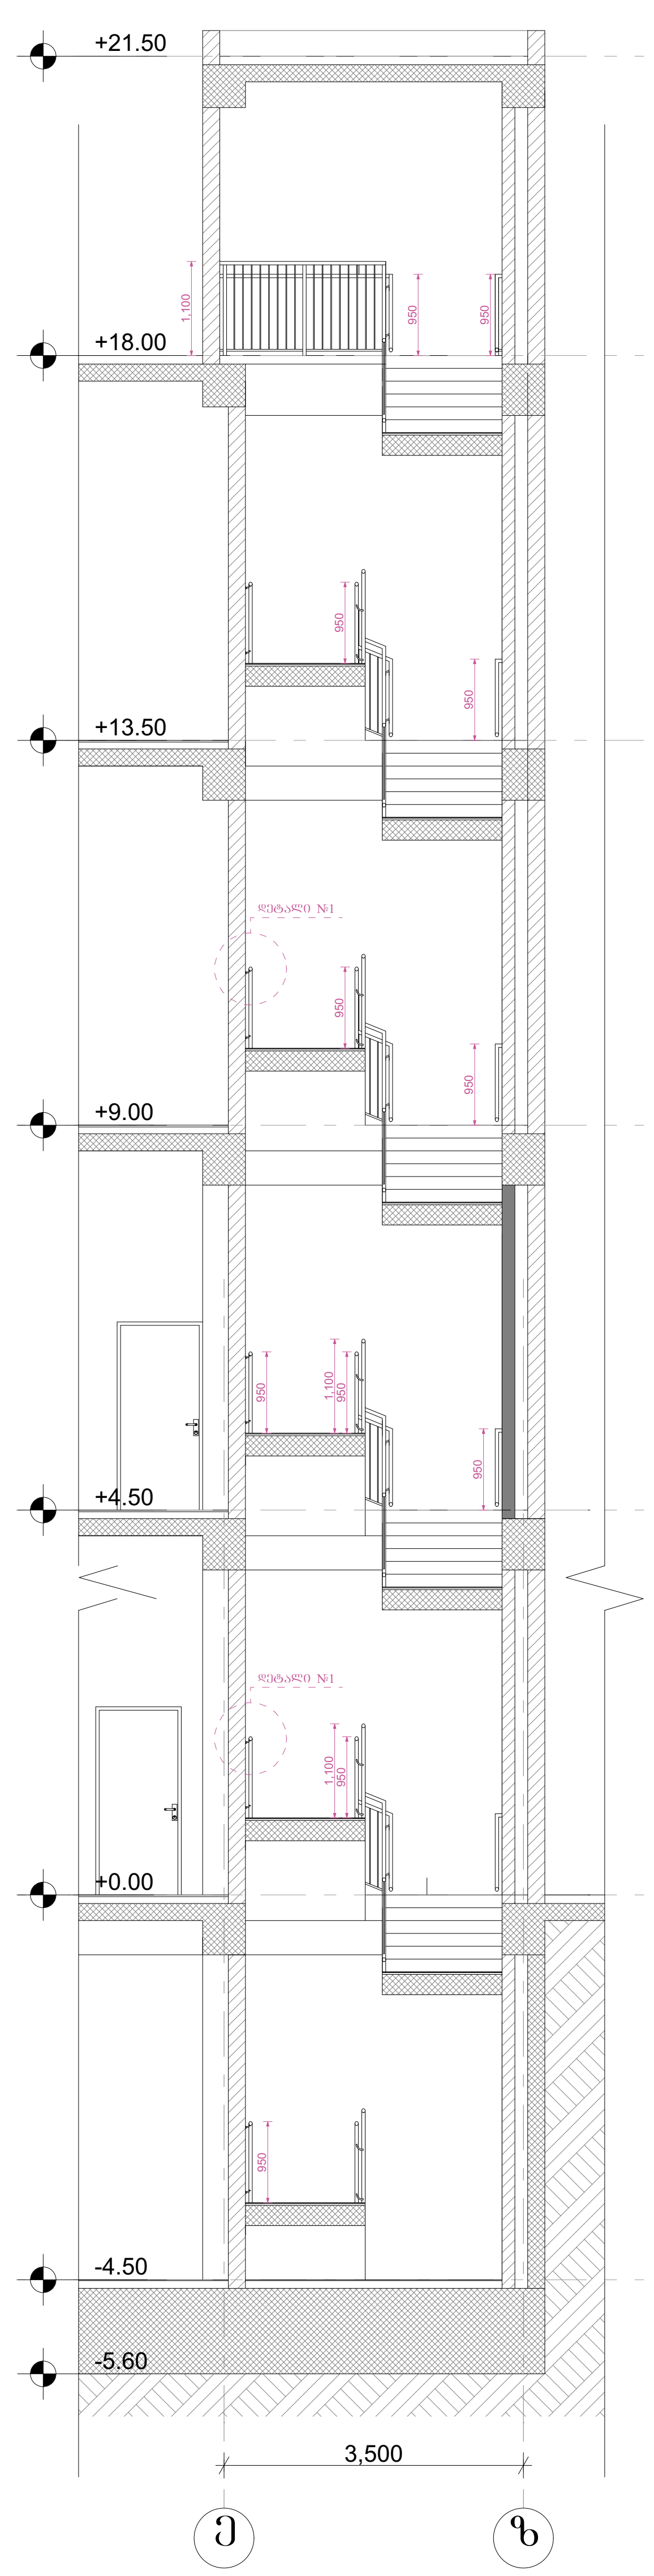

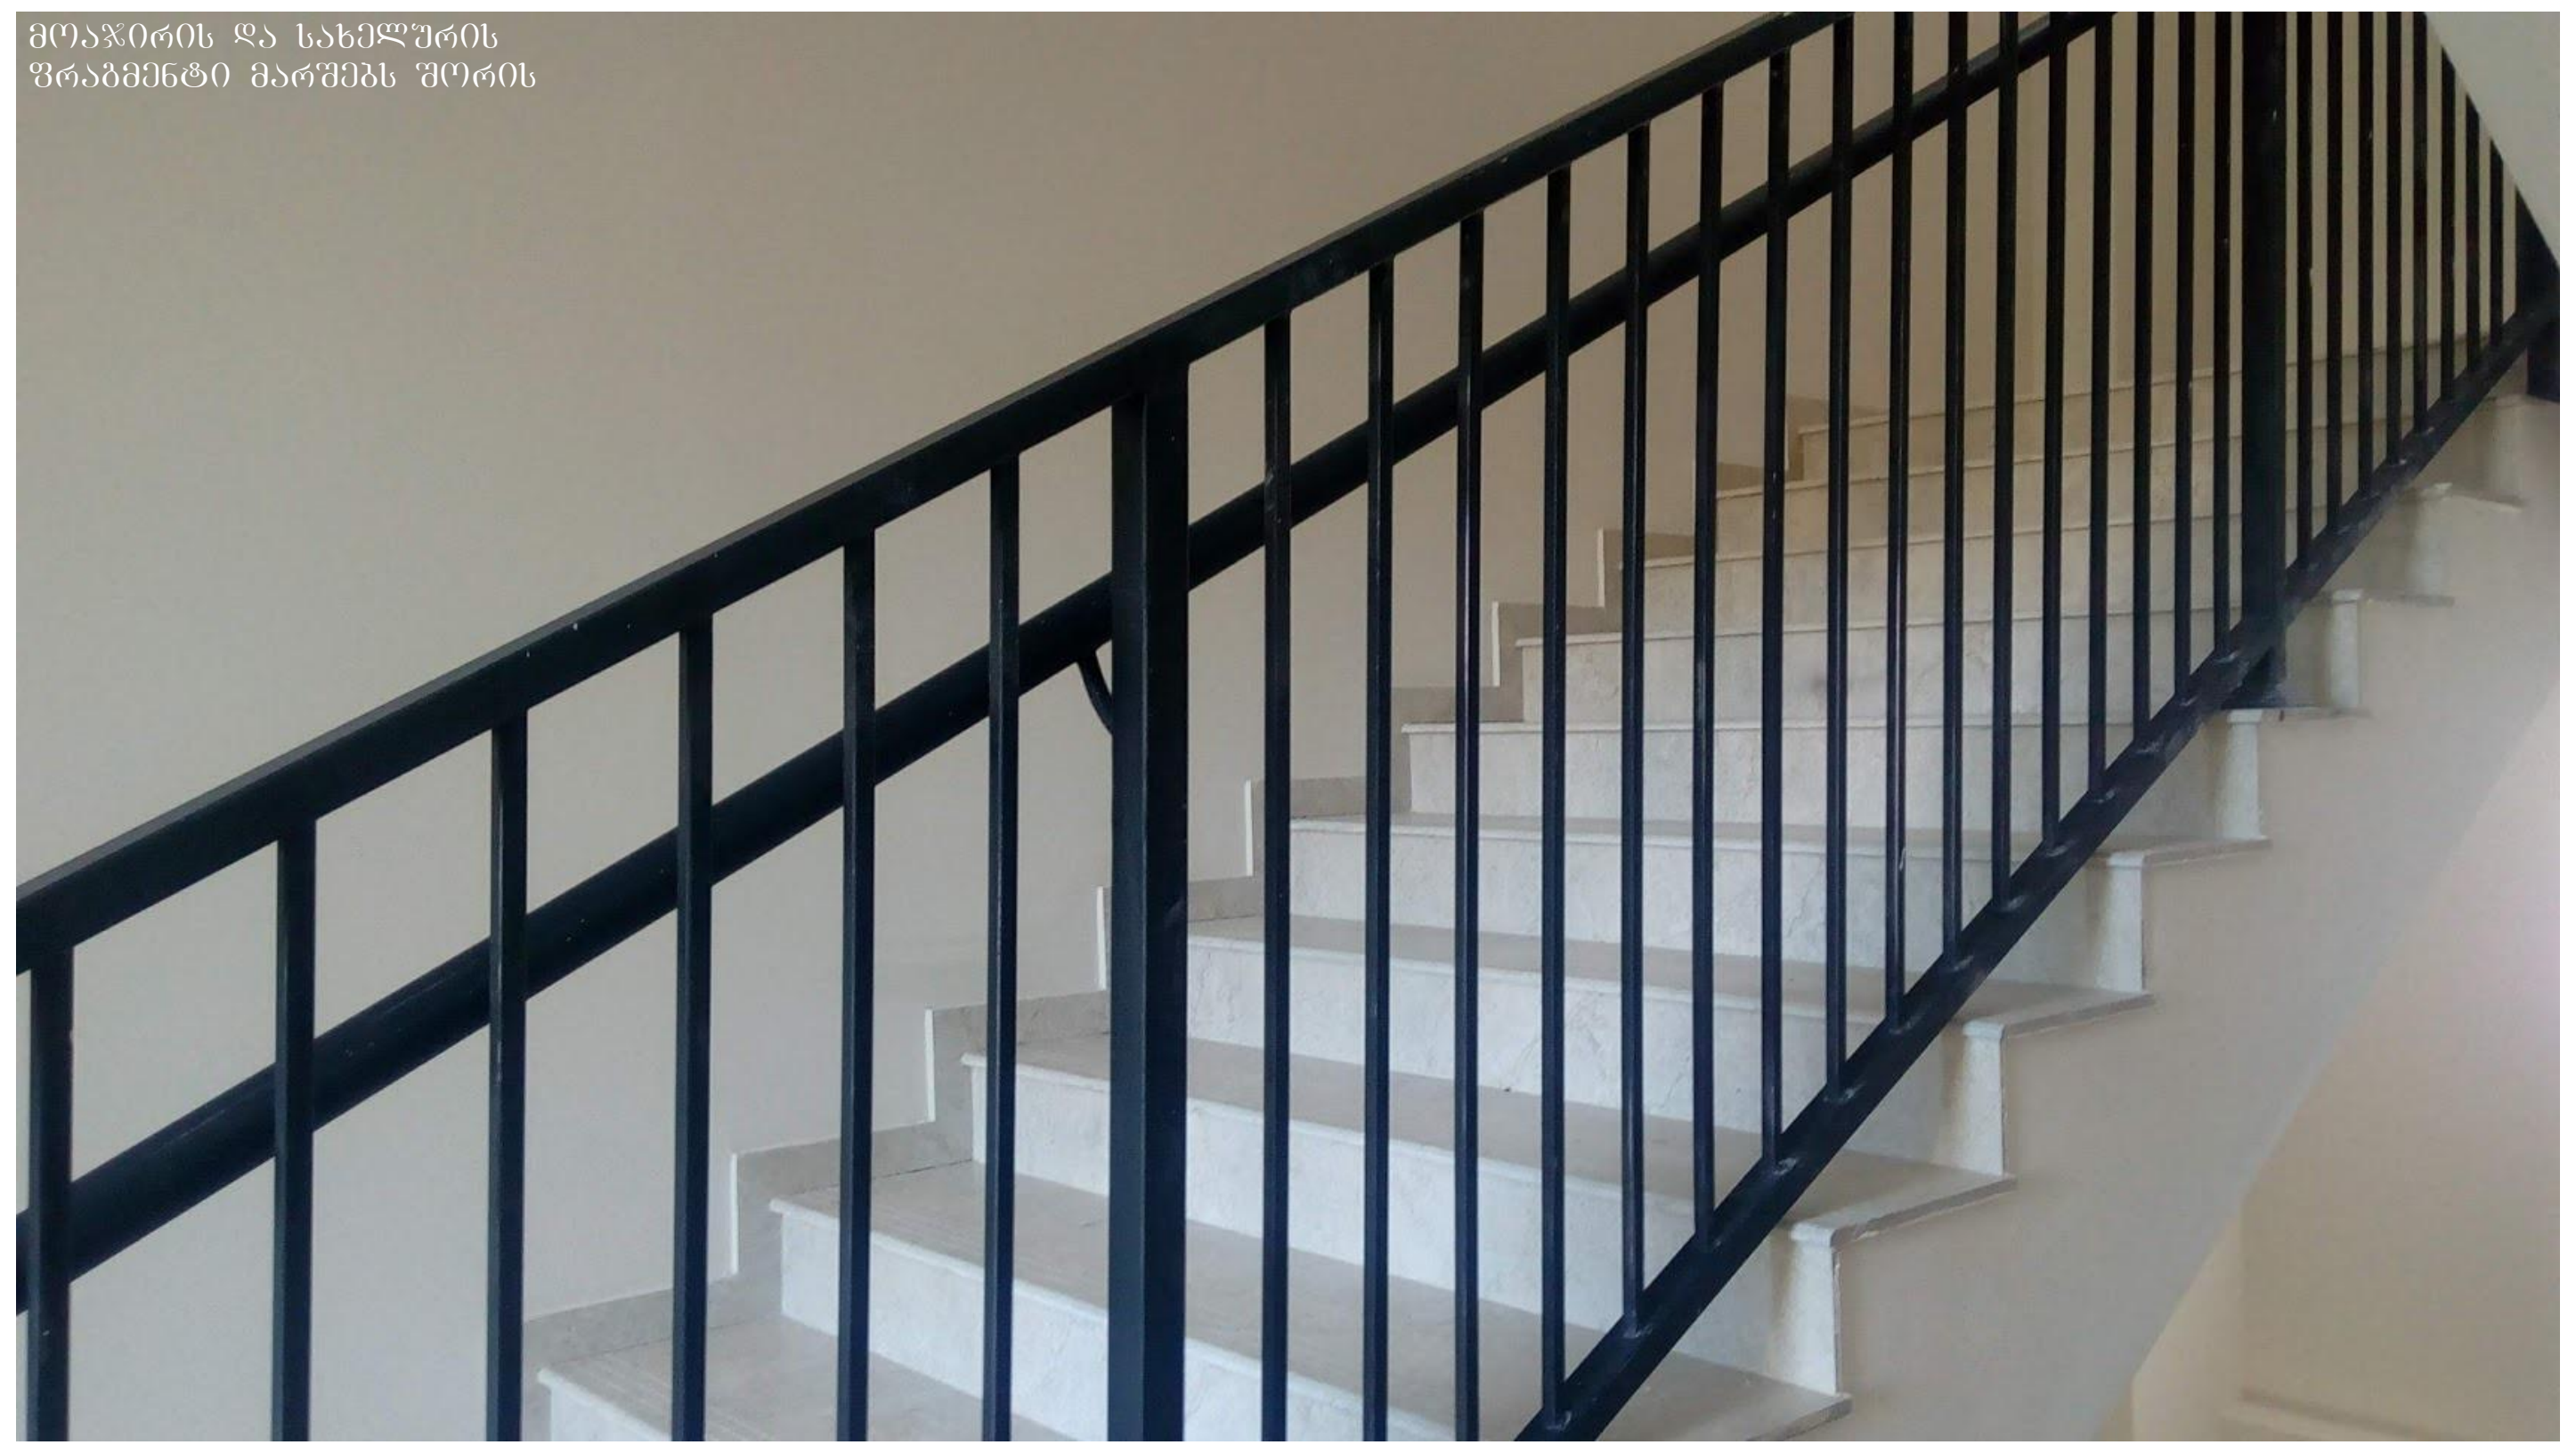

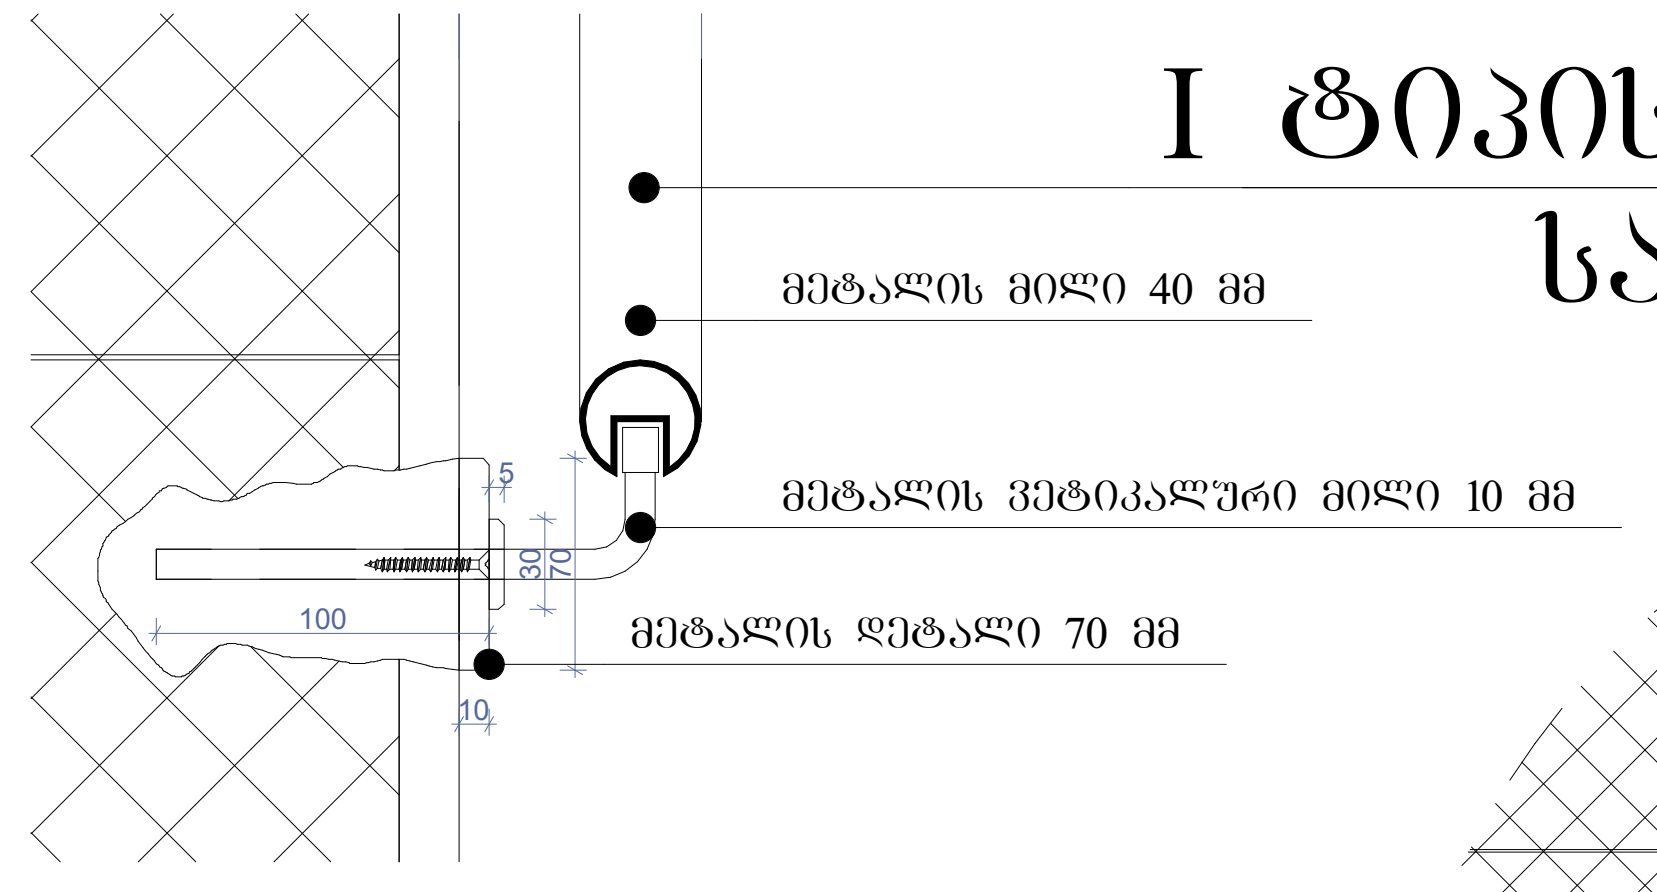

I ტიპის სფეროსებრი სახელური

დეტალი №1 მ.1:10

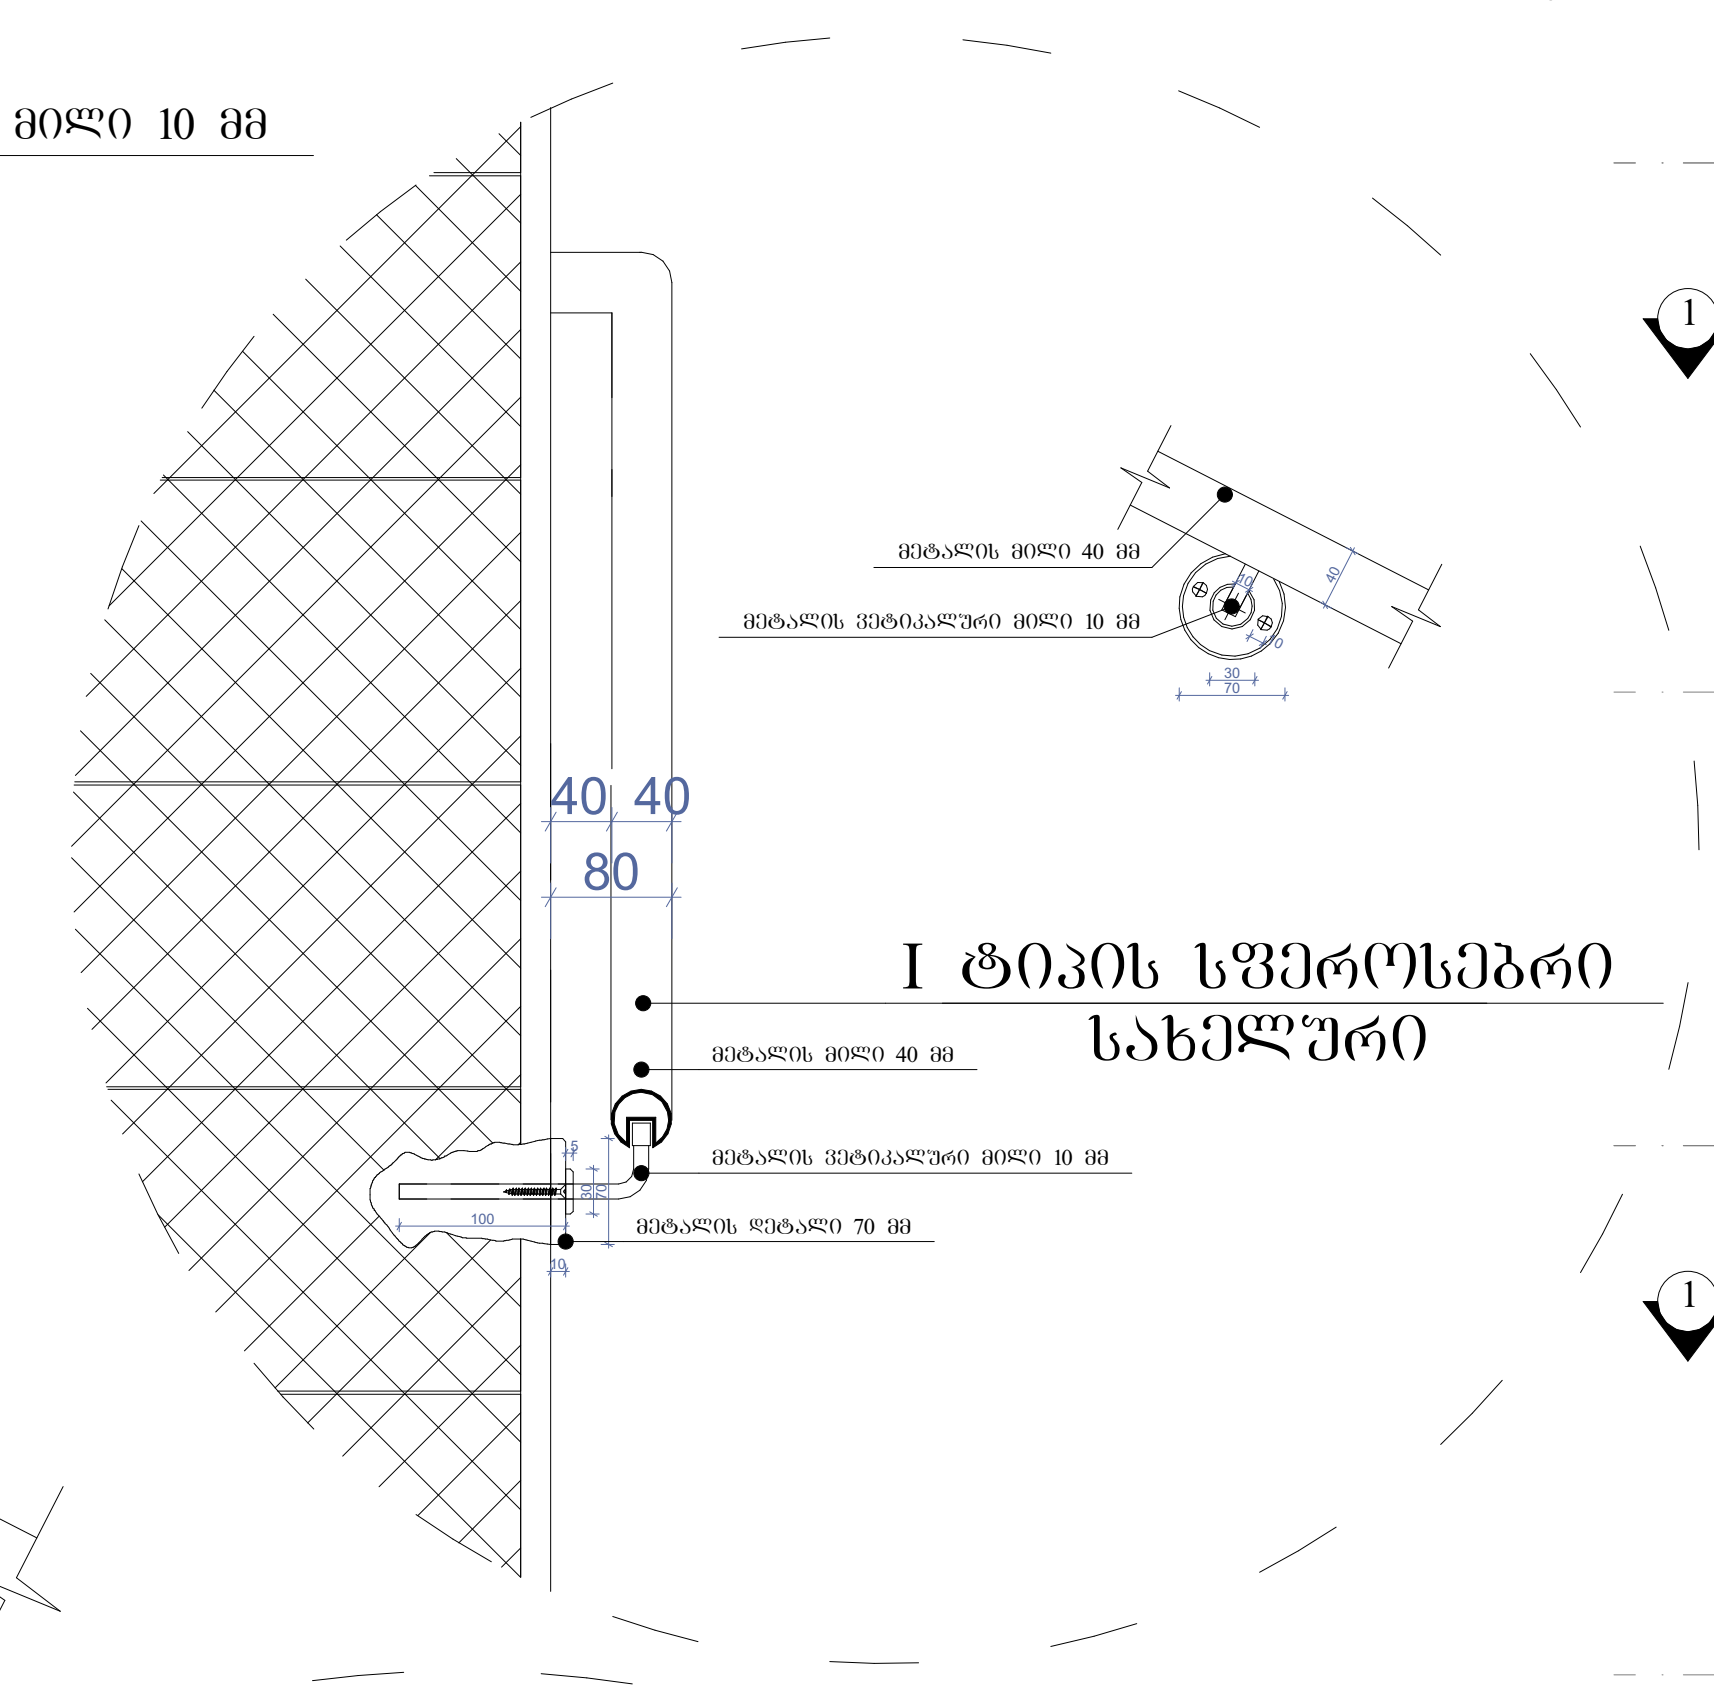

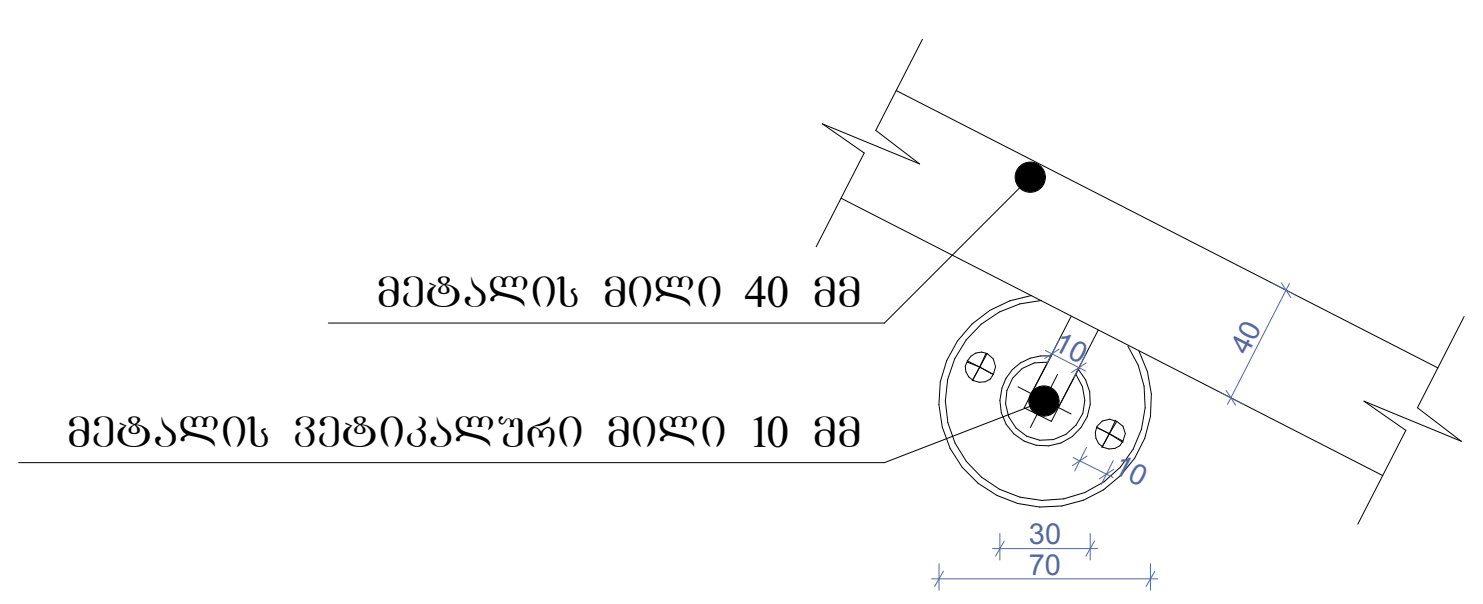

დეტალი №2 მ.1:10

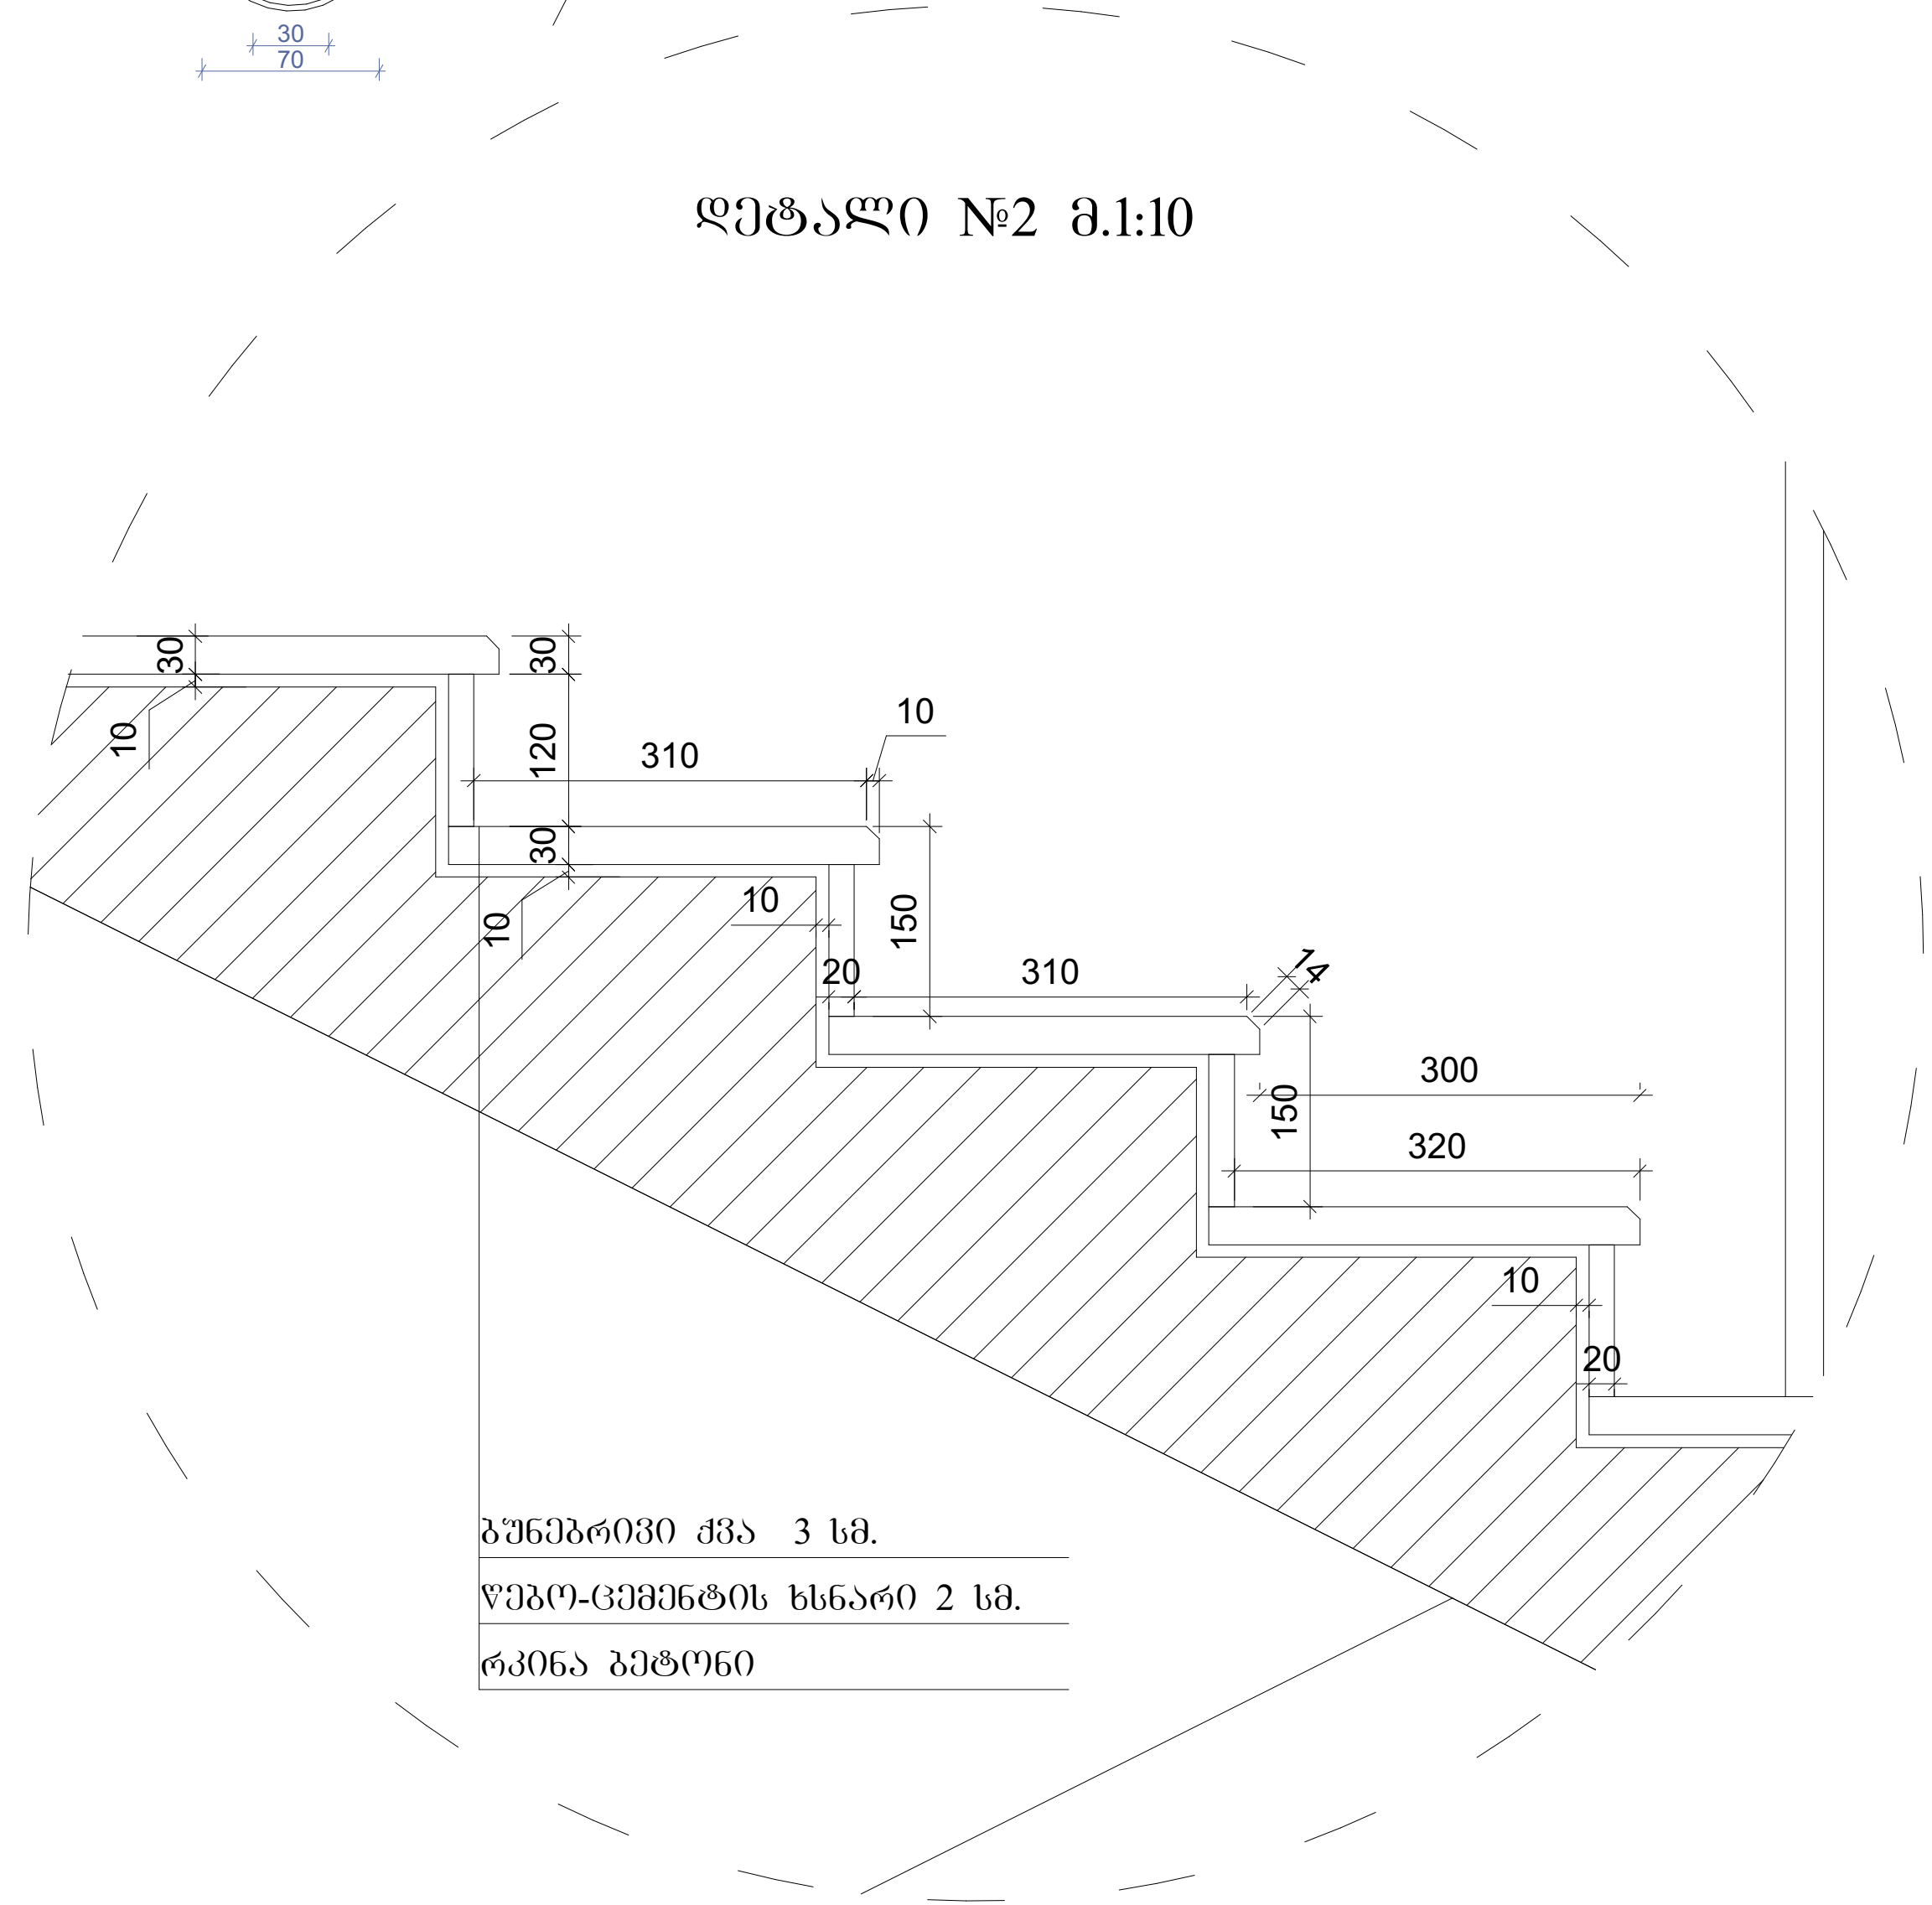

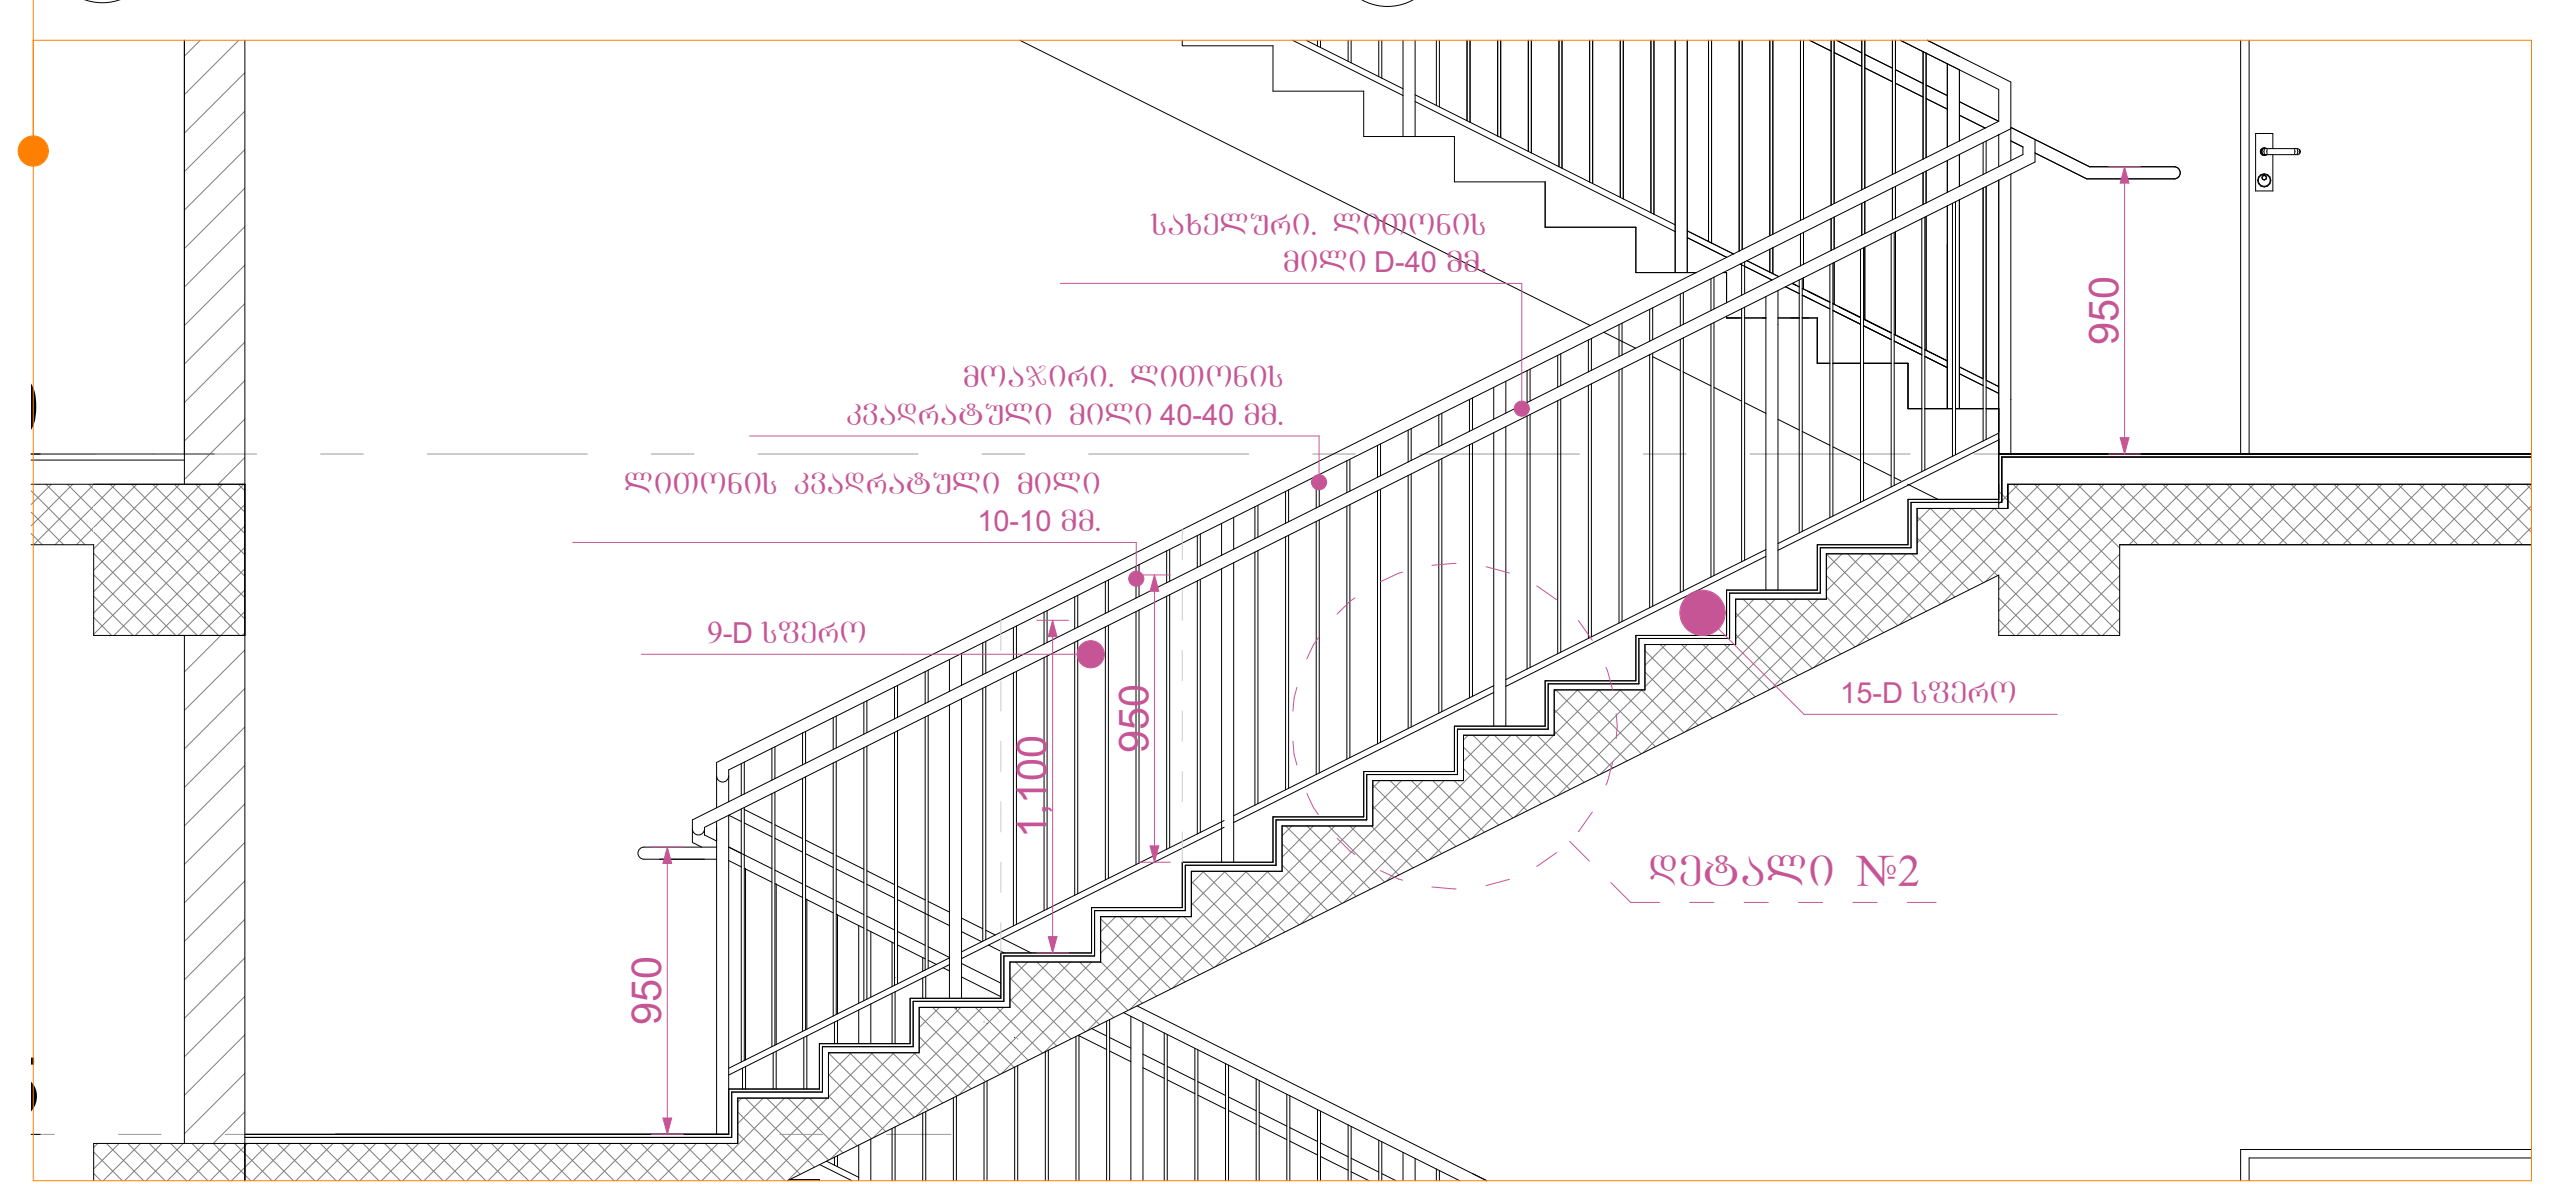

კიბის გეგმა -4.50 ნიშნულზე
მ.1:100

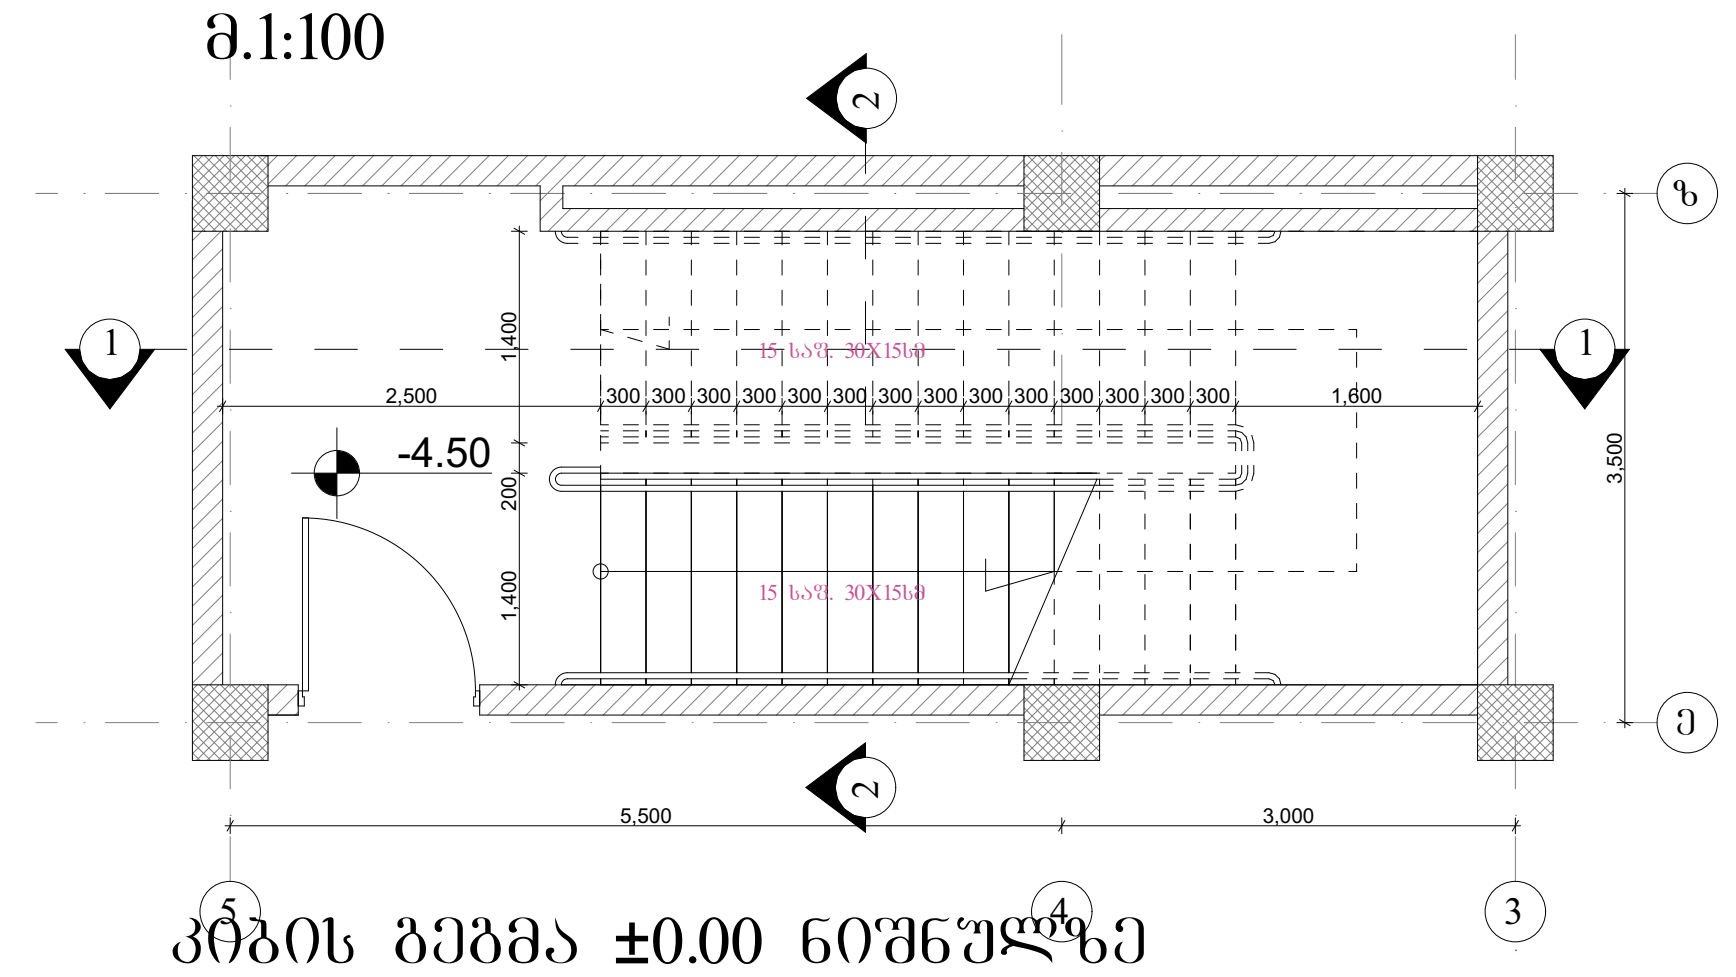

კიბის გეგმა ±0.00 ნიშნულზე
მ.1:100

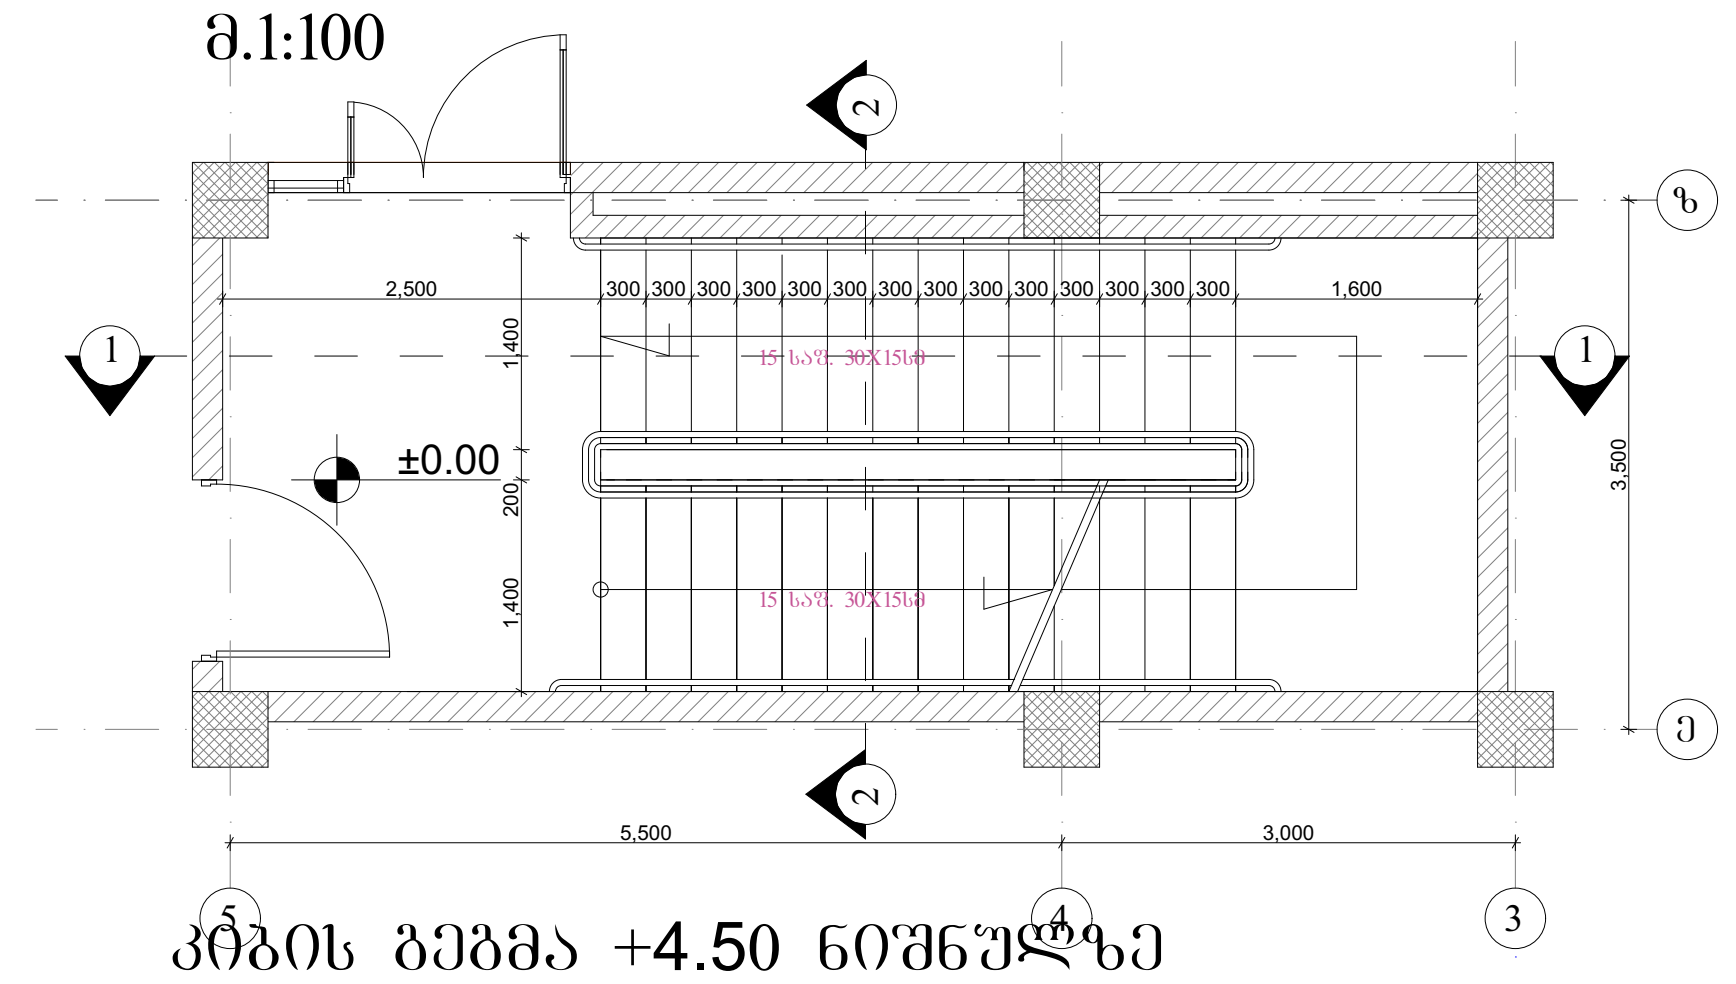

კიბის გეგმა +4.50 ნიშნულზე
მ.1:100

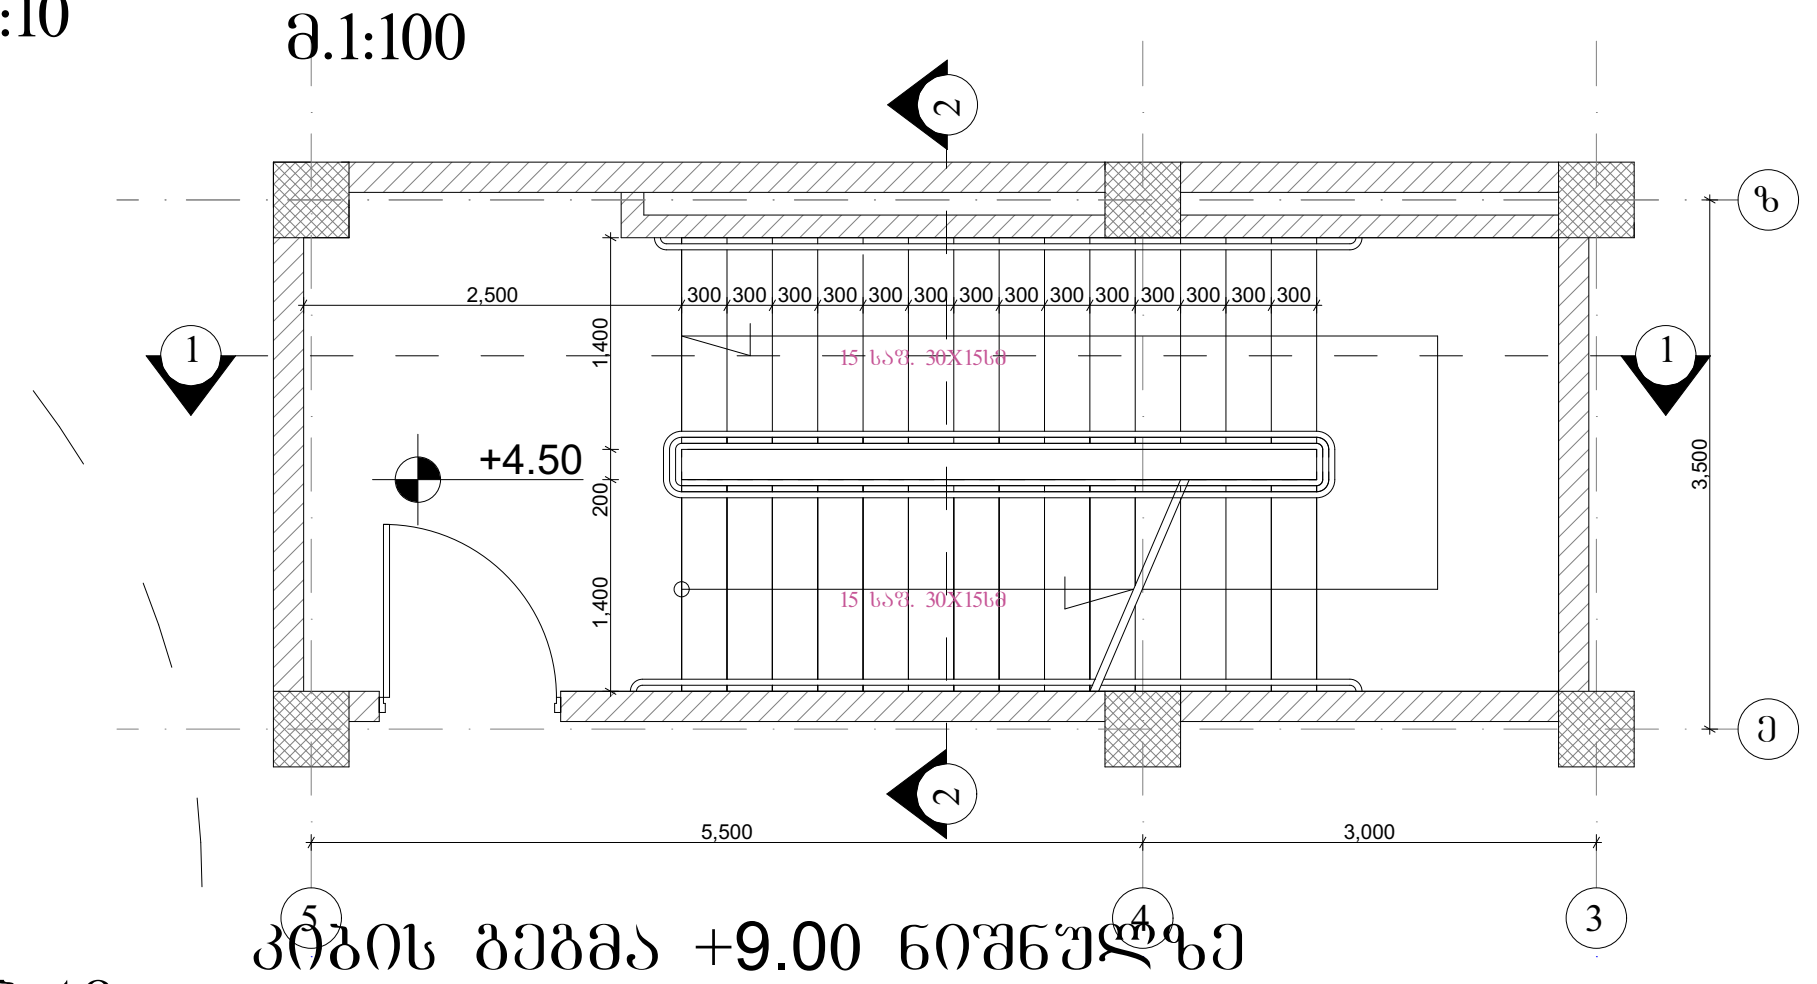

კიბის გეგმა +9.00 ნიშნულზე
მ.1:100

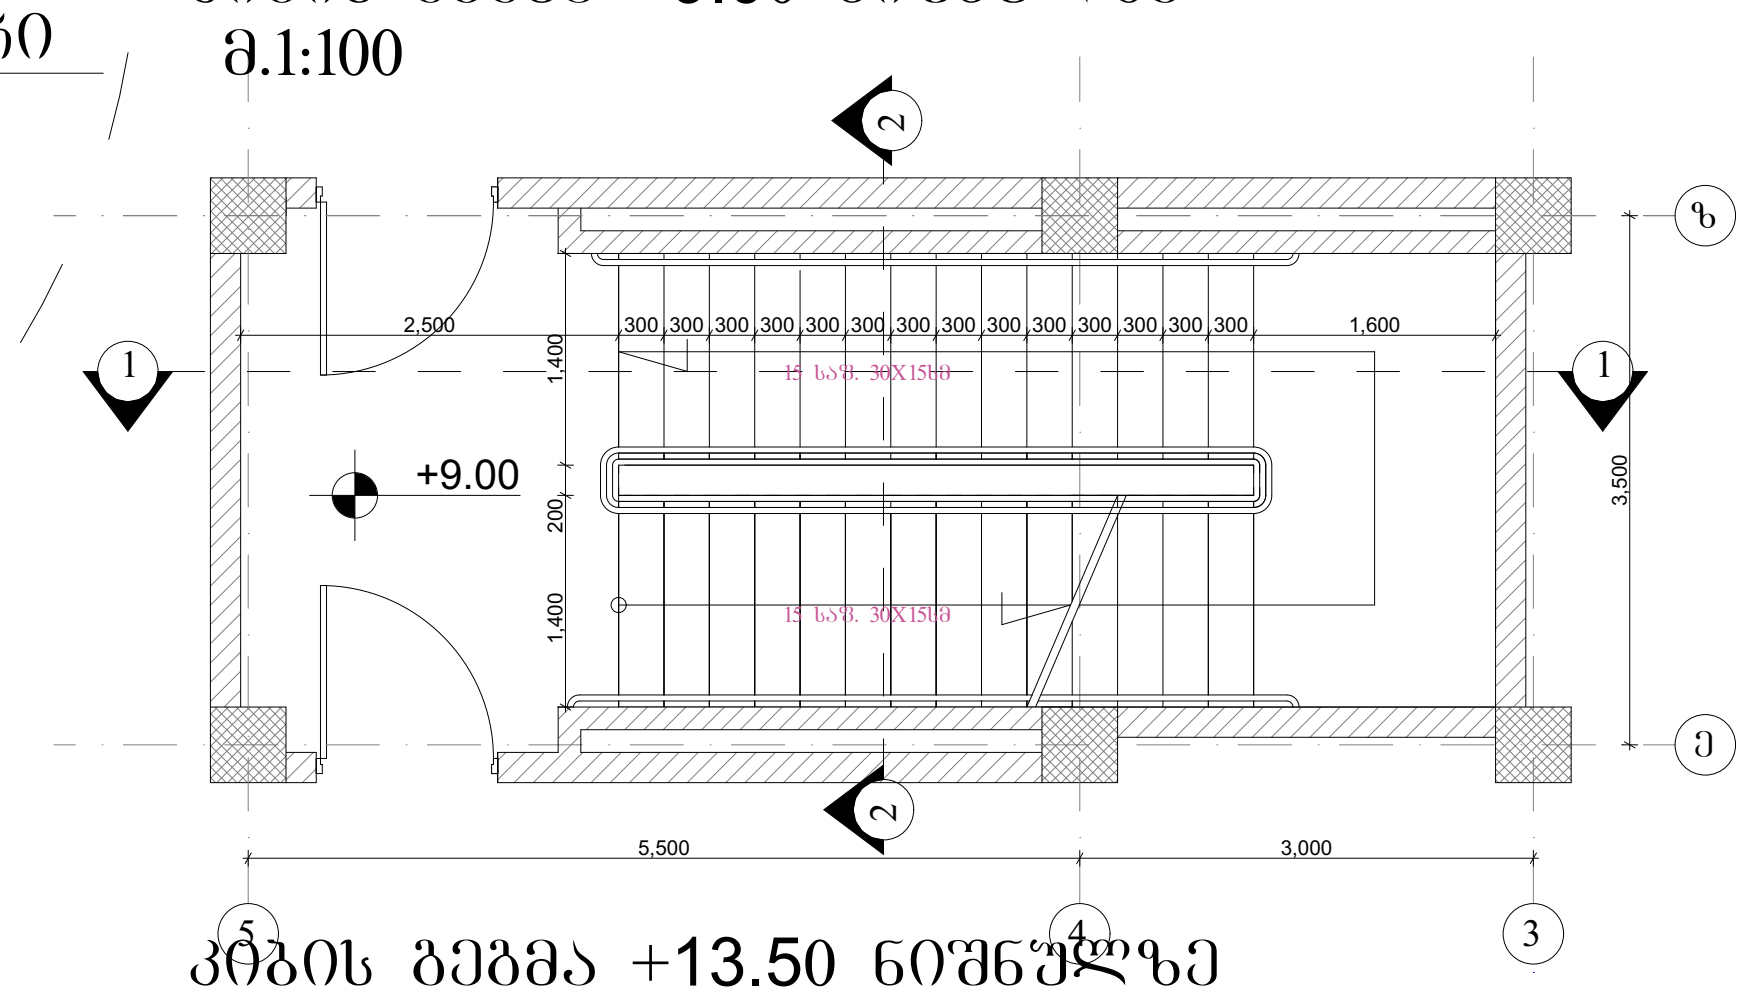

კიბის გეგმა +13.50 ნიშნულზე
მ.1:100

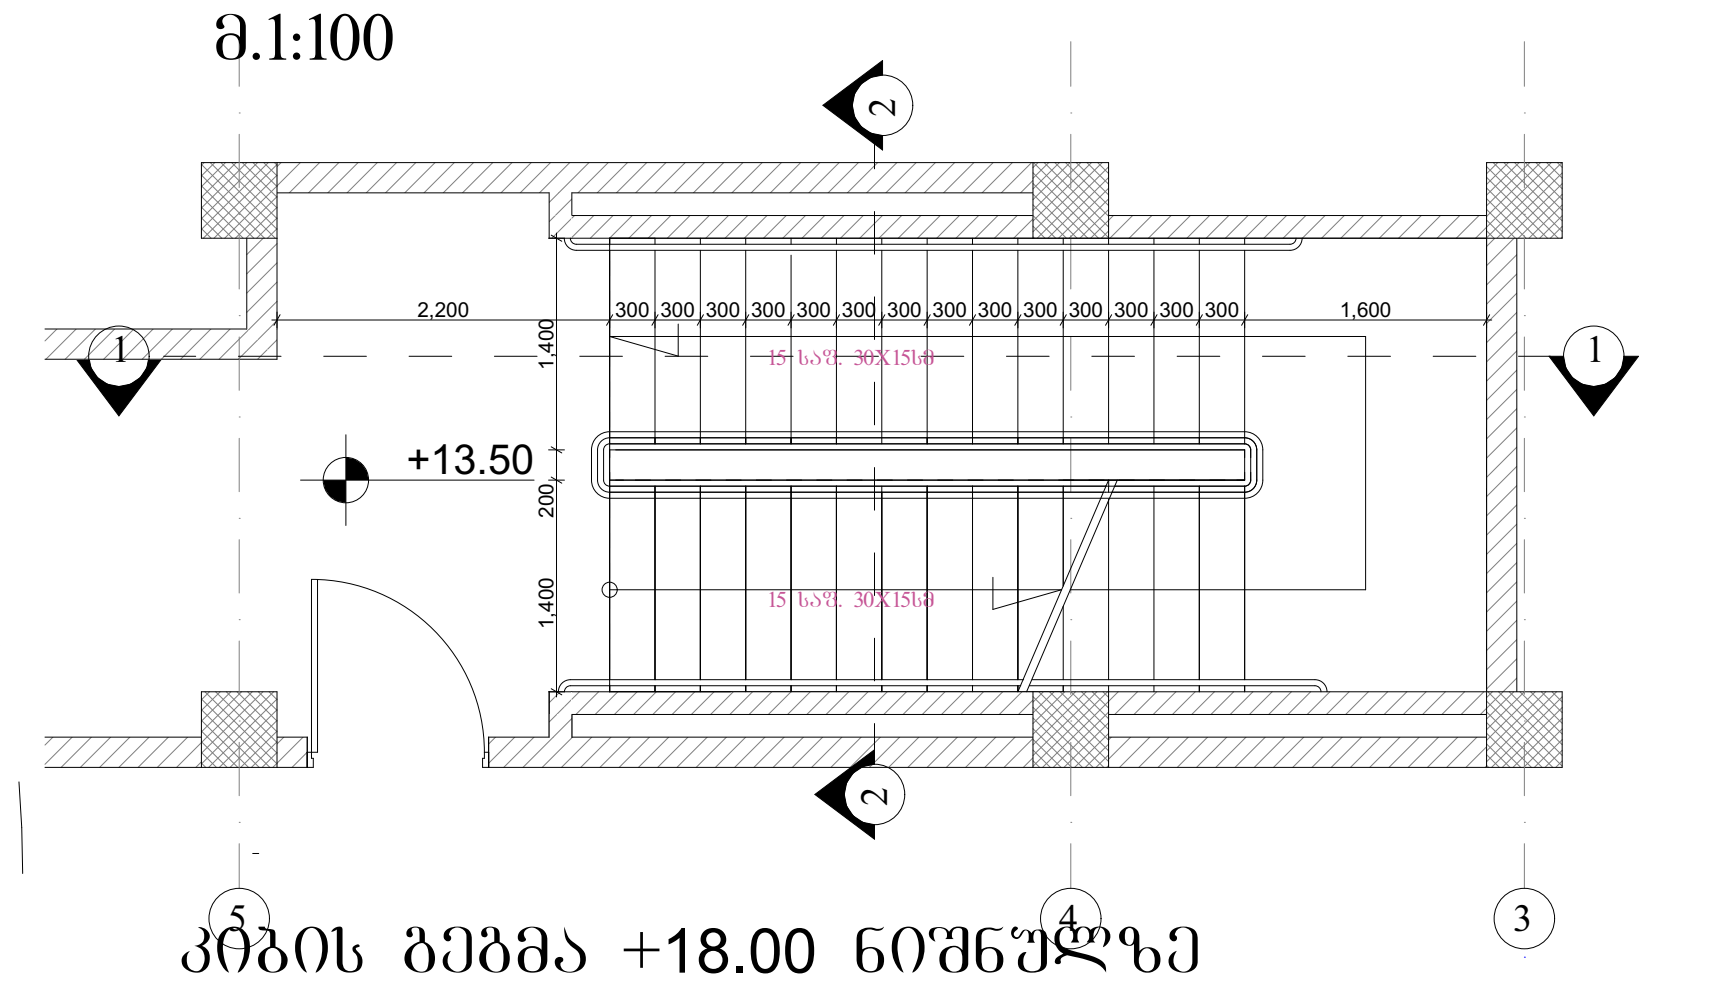

კიბის გეგმა +18.00 ნიშნულზე
მ.1:100

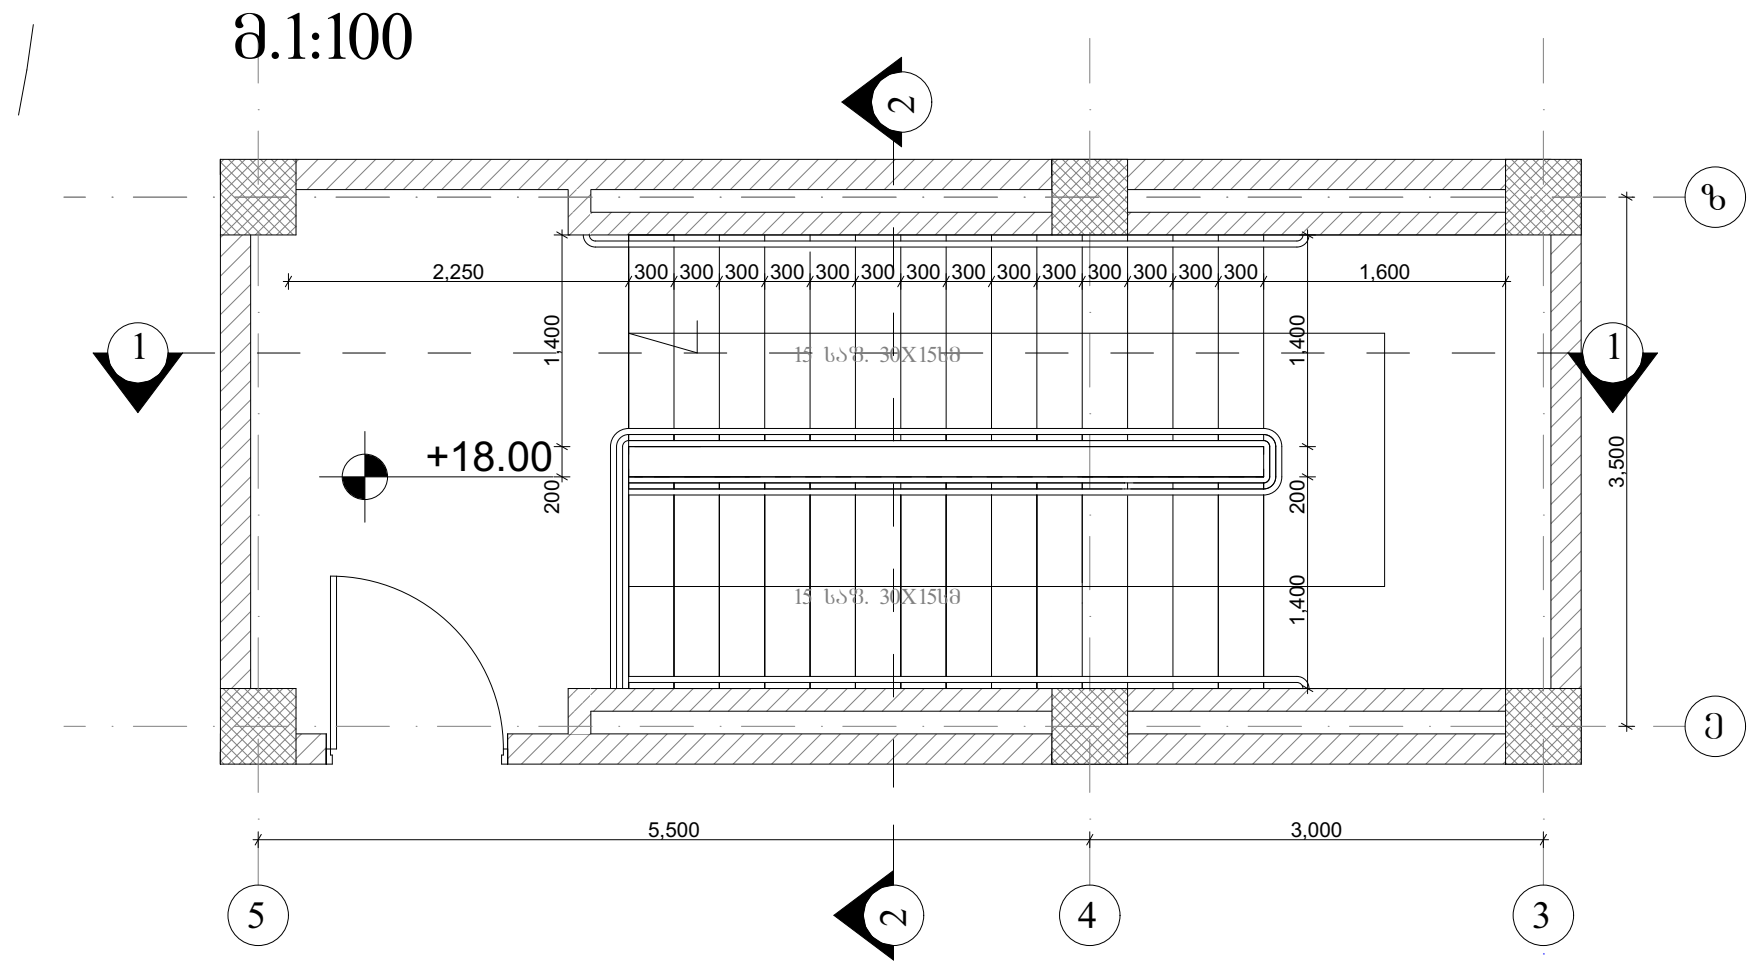

ფორმატი A-2	თბილისი 2017 დაკვეთა №	ფაილის სახელი

პირობითი ნიშნები:

შენიშვნები

მისამართი: ქ. თბილისი, ჩაჩავას ქუჩა №3		
პროექტის სახელწოდება:		
საავადმყოფო		
სტადია	პროექტი	არქტ.
თანამდებობა	გვარი	ხელმოწერა
დირექტორი	გ.ბენდელიანი	
არქიტექტორი	ი.გოგოხია	
არქიტექტორი	დ.კომახიძე	
კონსტრუქტორი		
საპროექტო ლოგო	მისამართი	
BIJI ARCHITECTURE	ა. ფავიშვილის ქუჩა №1ა	
მასშტაბი		
თარიღი		
სტადია	ფურცელი	ფურცლები
არქიტექტურა	A-2	A-402

გზა-კიბე №3 მ.1:100

ჭრილი 1-1

ჭრილი 2-2

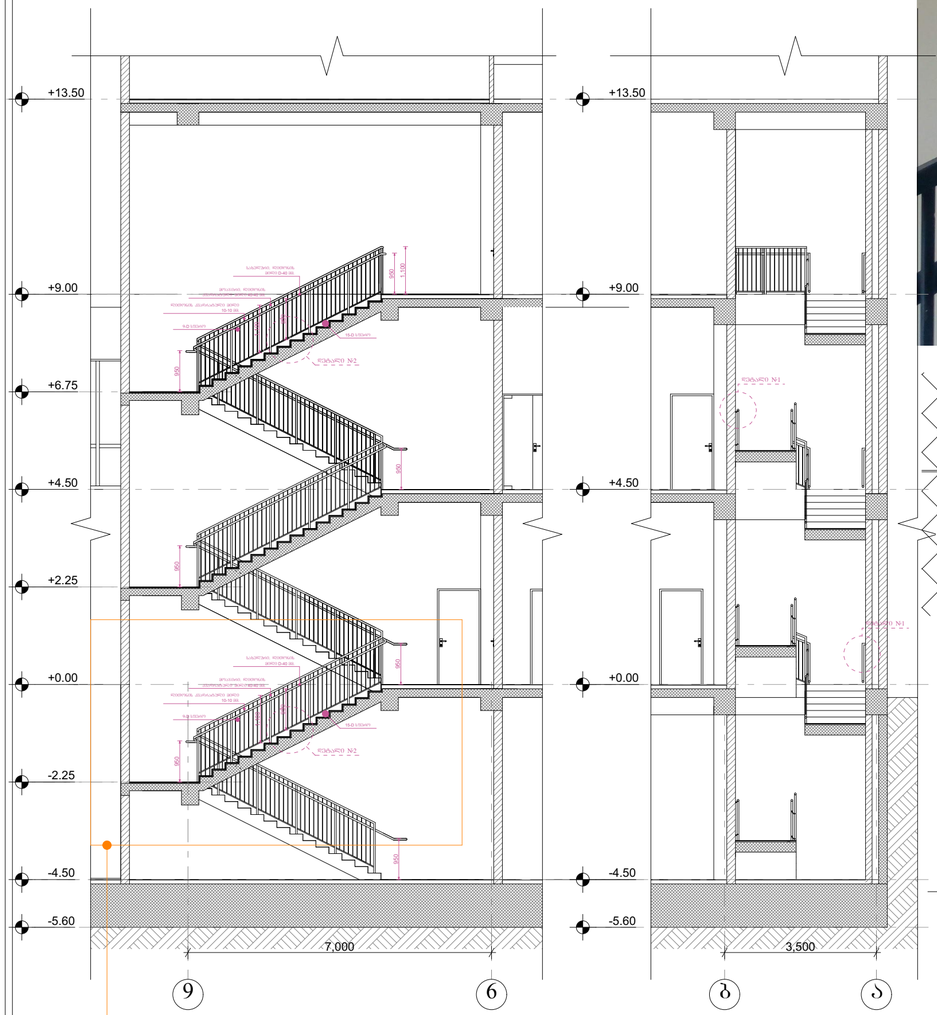

მეპანტრის და სახელურის
შრატმენტი მარშის შტრის

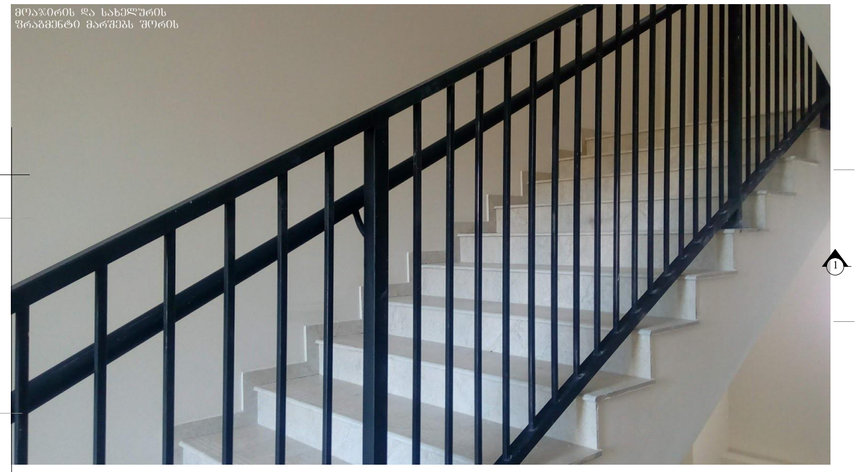

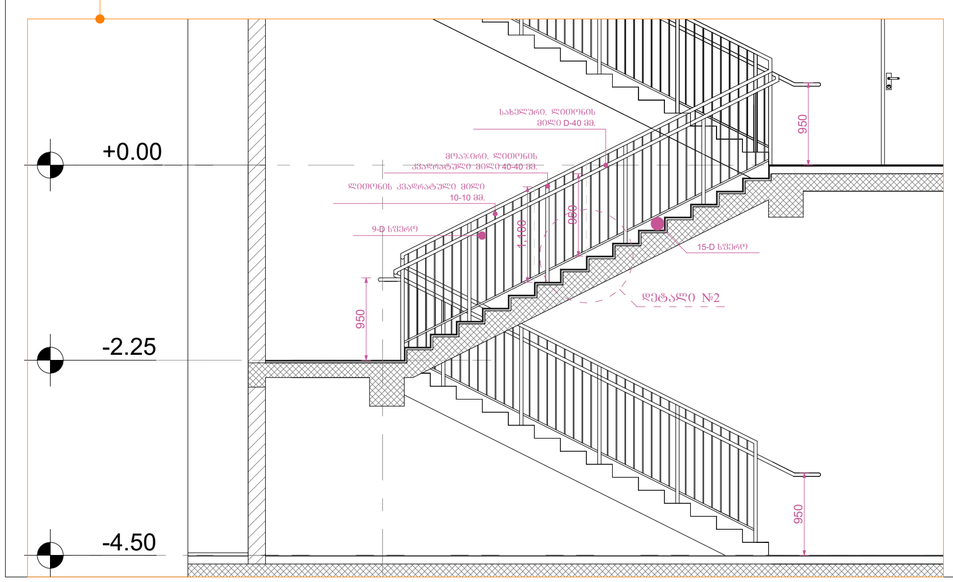

I ტიპის სფეროსებრი სახელური

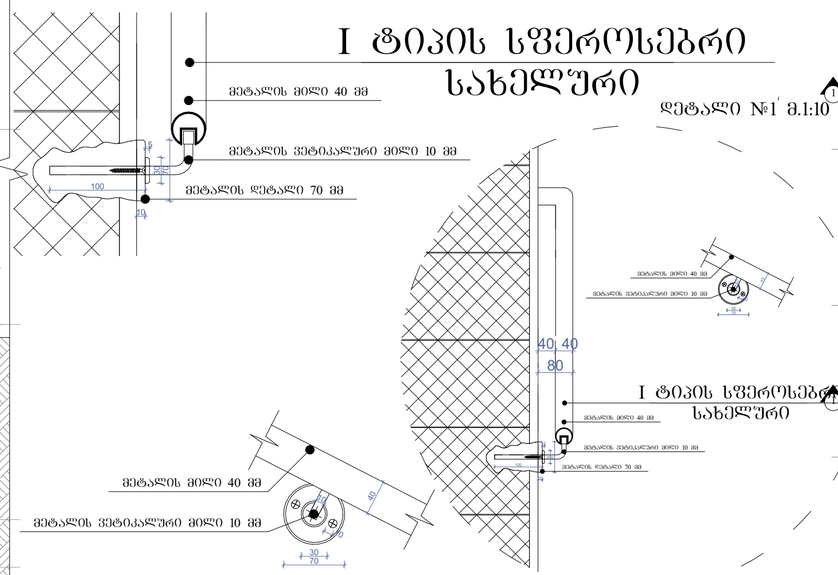

დეტალი №1 მ.1:10

დეტალი №2 მ.1:10

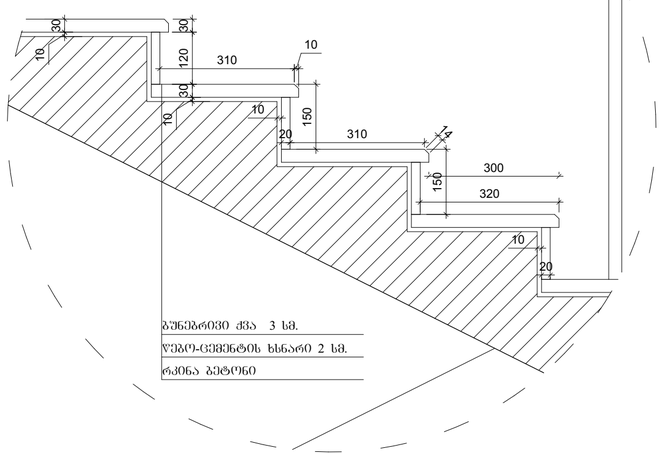

გაუვარვით ქვა 3 სმ.
ღეპრო-ცემენტის ხსნარი 2 სმ.
რკინა ბეტონი

კიბის გეგმა -4.50 ნიშნულზე
მ.1:100

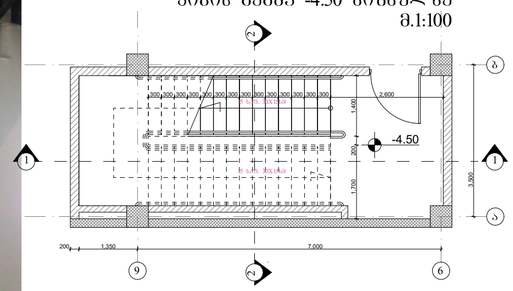

კიბის გეგმა ±0.00 ნიშნულზე
მ.1:100

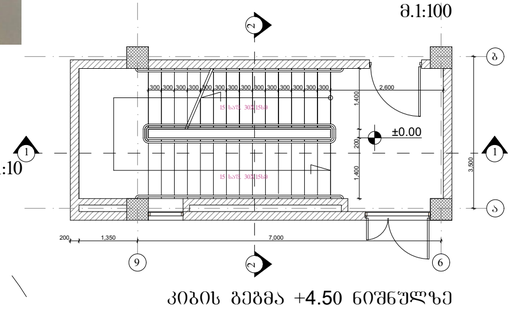

კიბის გეგმა +4.50 ნიშნულზე
მ.1:100

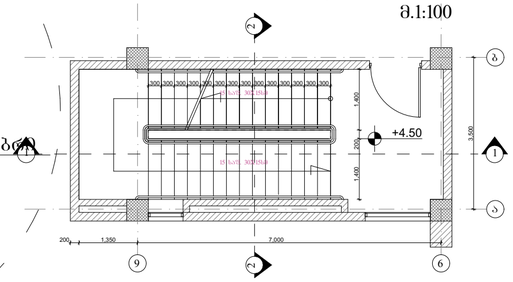

კიბის გეგმა +9.00 ნიშნულზე
მ.1:100

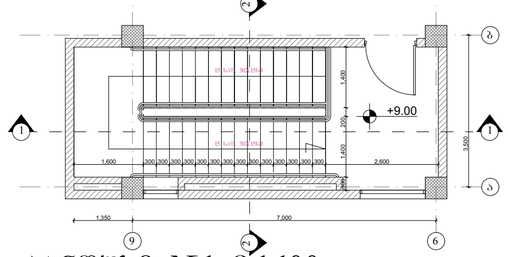

პანდუსი №1 მ.1:100

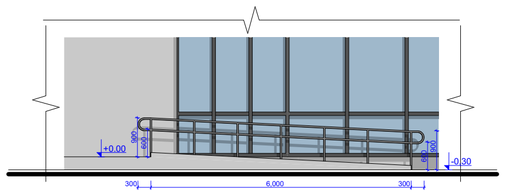

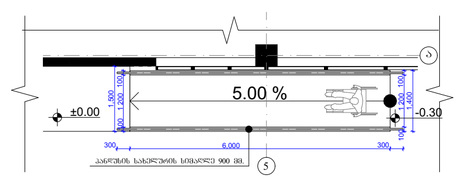

შეფარდება A-2	თებერვალი 2017	
	ფაქტია №	ფასილის სახელი

ეიროკოდით ნიშნები:

შენიშვნები

მისამართი: ქ. თბილისი, ნინოწმინდის ქუჩა №3

პროექტის სახელწოდება:

საკადასტრო

სტადია	პროექტი	არქტ.
თანამდებობა	გვარი	ხელმოწერა
დირექტორი	გიორგი ბიჯინაშვილი	
არქიტექტორი	ნინო ბერიძე	
არქიტექტორი	ლევან ბაქრაძე	
კონსტრუქტორი		

საპროექტო ლოგო	მისამართი
BIJI ARCHITECTURE	ა. შავთველის ქუჩა №15

მასშტაბი		
თარიღი		
სტადია	შუალედი	შუალედები
არქიტექტურა	A-2	A-403

დეტალები

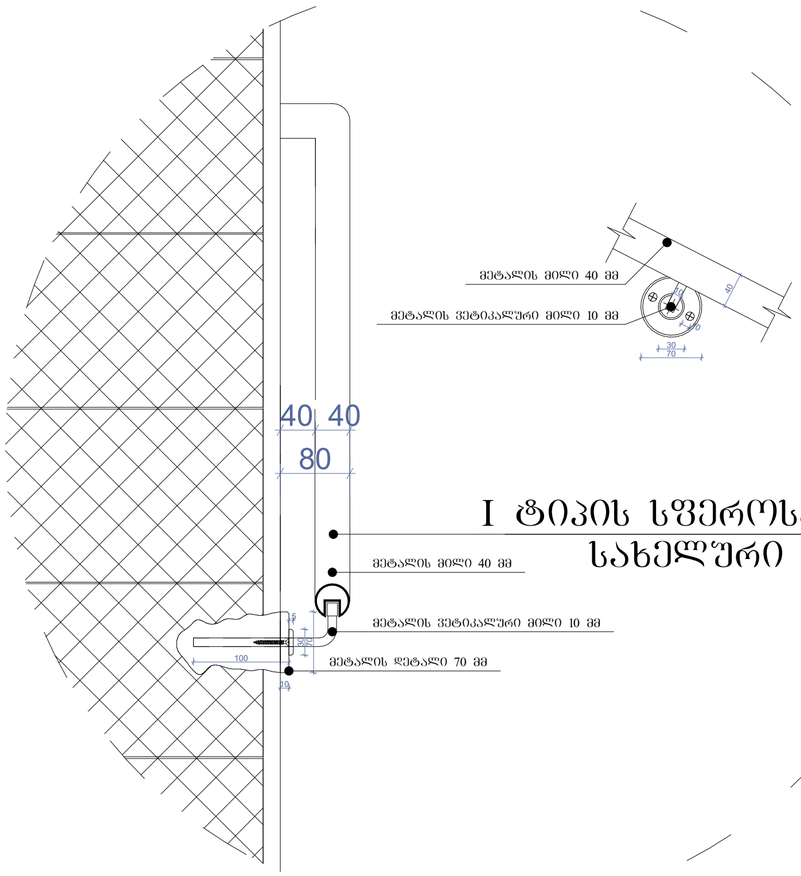

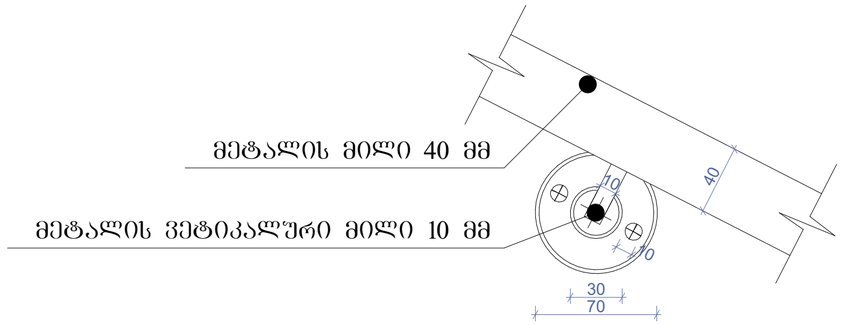

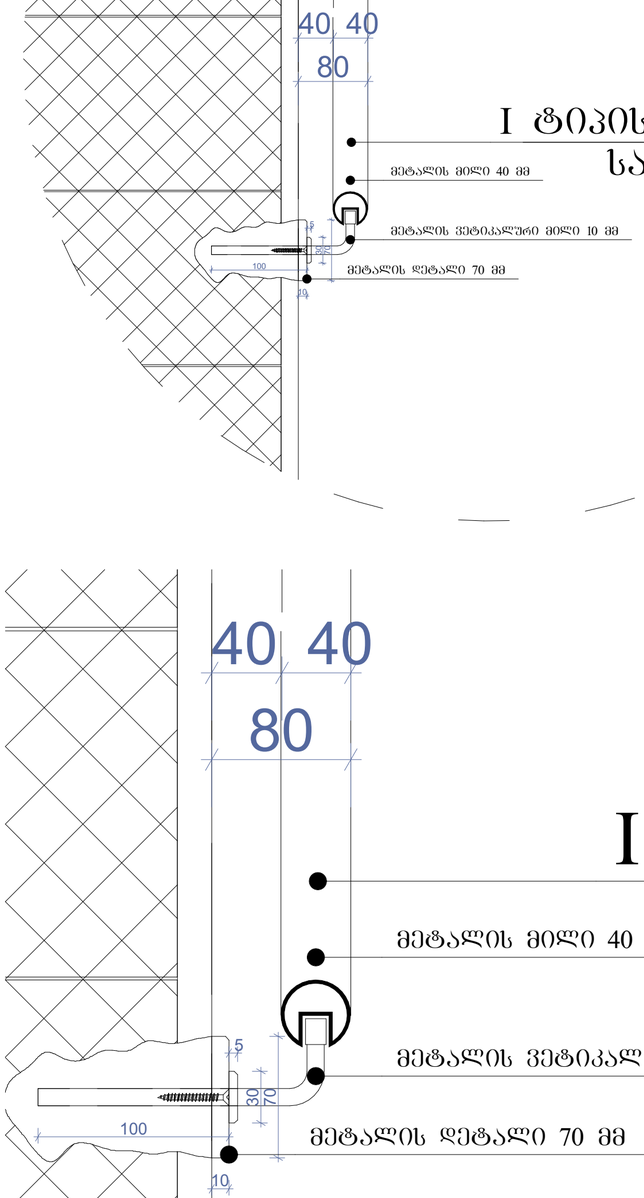

I ტიპის სფეროსებრი სახელური

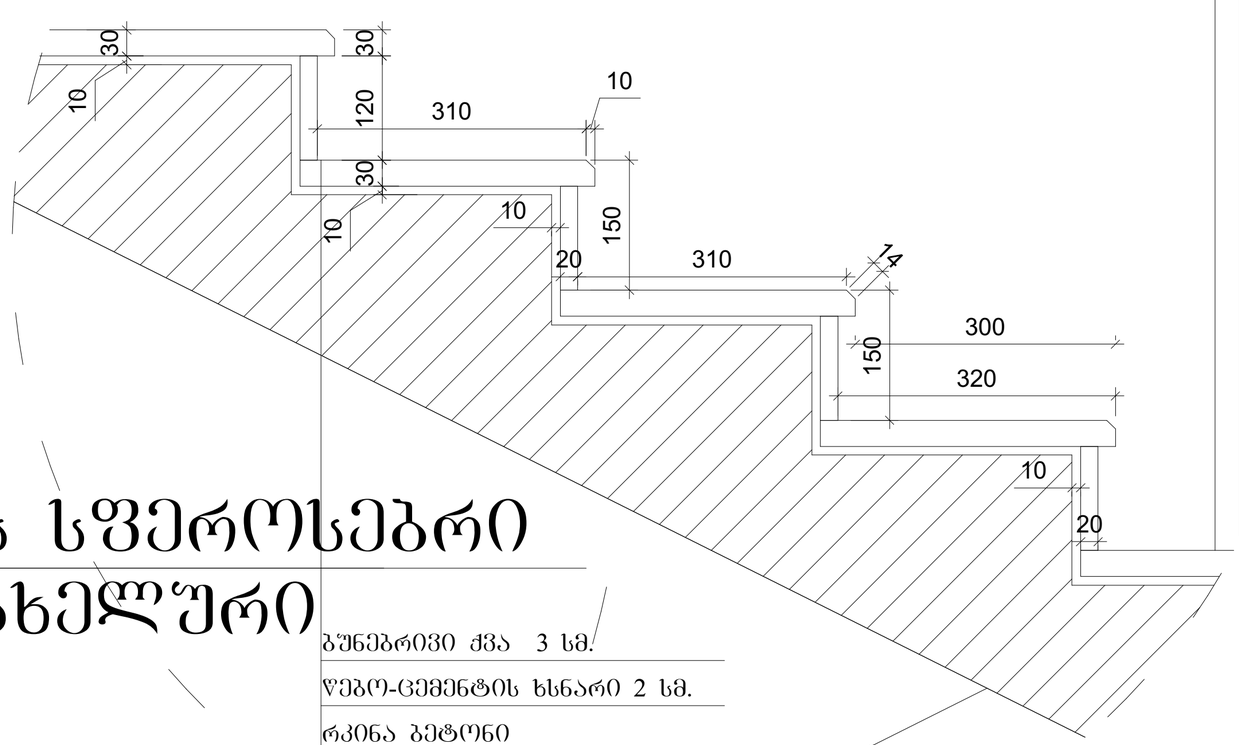

I ტიპის სფეროსებრი სახელური

ბუნებრივი ქვა 3 სმ.

წებო-ცემენტის ხსნარი 2 სმ.

რკინა ბეტონი

შეკვეთა A-2	თბილისი 2017	შაბლონის სახელი
	ფაქტია №	

პირობითი ნიშნები:

შენიშვნები

მისამართი: ქ. თბილისი, ნანავას ქუჩა №3

პროექტის სახელწოდება:

საავადმყოფო

სტადია	პროექტი	არქტ.
თანამდებობა	გვარი	ხელმოწერა
დირექტორი	ბაქნელიანი	
არქიტექტორი	იმერიზია	
არქიტექტორი	ლეონიძე	
კონსტრუქტორი		

საპროექტო ლოგო | მისამართი

BIJI ARCHITECTURE

ა. შავთველის ქუჩა №1ა

მასშტაბი		
თარიღი		
სტადია	ფარადელი	ფარადელები
არქიტექტორა		