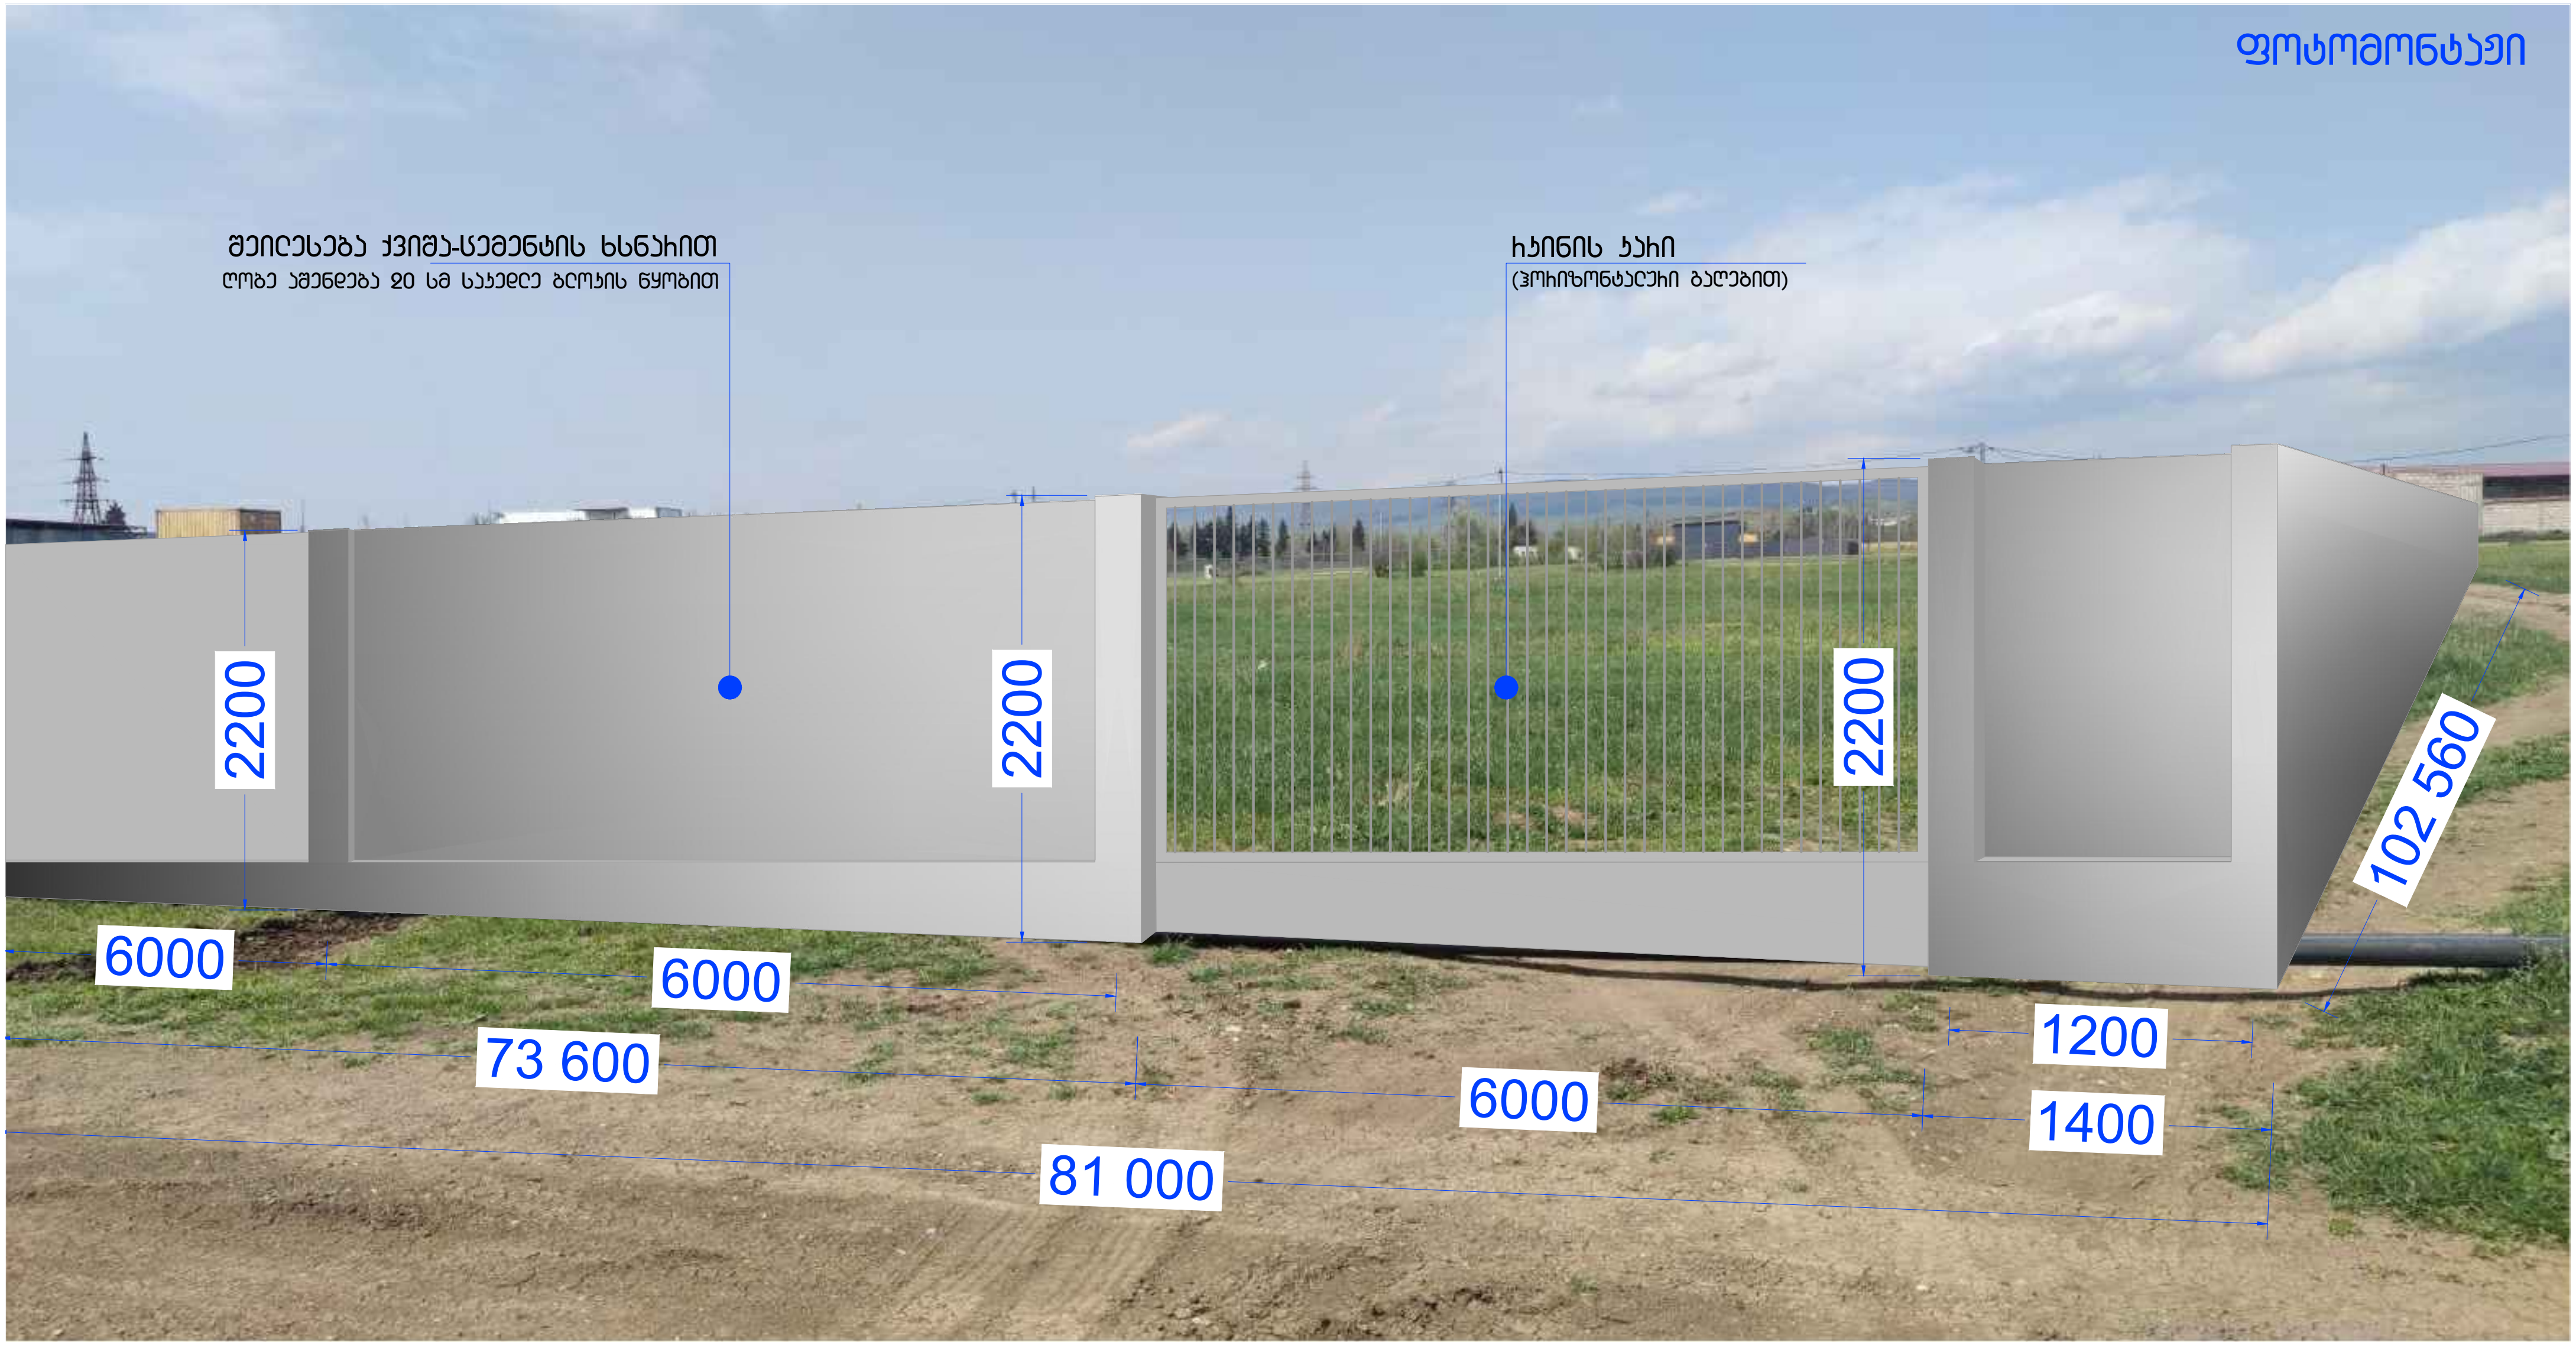
ფოტომონტაჟი
შეილესება ქვიშა-ცემენტის ხსნარით
ღობე აშენდება 20 სმ საკედლე ბლოკის წყობით
რკინის კარი
(ჰორიზონტალური ბალებით)
2200
2200
2200
102 560
6000
6000
73 600
6000
1200
1400
81 000

ღობე აშენდება 20 სმ სიგანის ბლოკის ნაყობით და შეიღესება ჯვიშა-ცემენტის ხსნარით და შეილებება ნასისფხად, ხოლო 6 მეტრიან ღიობში მოეწყობა ჩაშის ჭიშკარი (ჰორიზონტალური ბაღებით)

ფოტომონტაჟი



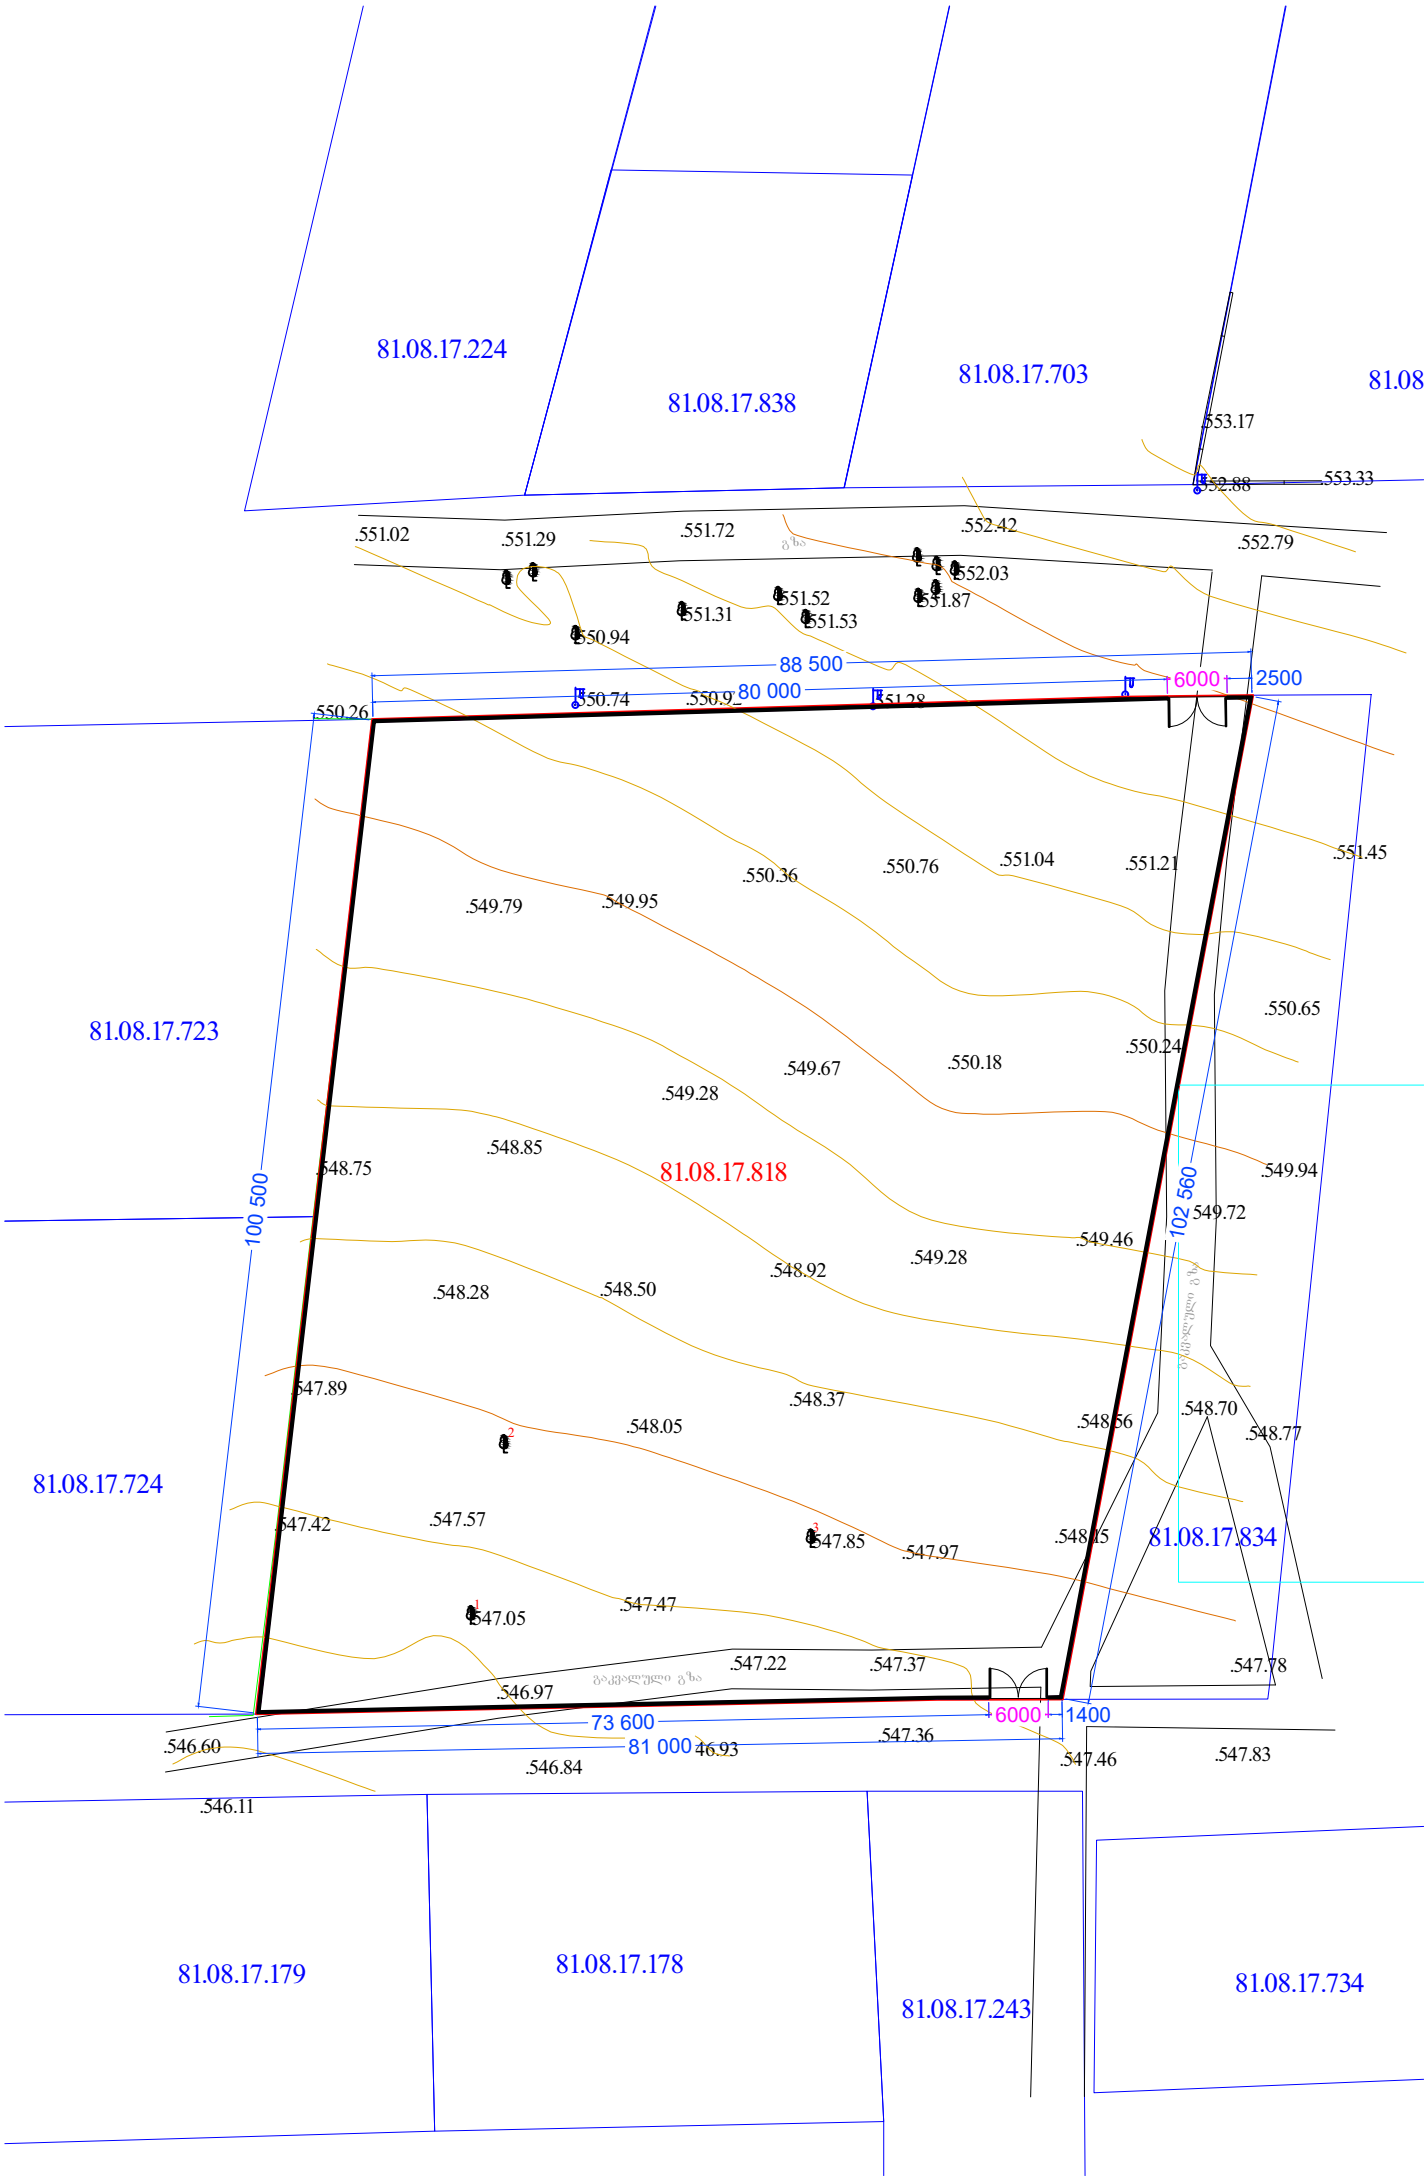
81.08.17.224
81.08.17.838
81.08.17.703
81.08
81.08.17.723
81.08.17.818
81.08.17.724
81.08.17.834
81.08.17.179
81.08.17.178
81.08.17.243
81.08.17.734
88 500
80 000
73 600
81 000
100 500
102 560
6000
2500
1400
553.17
553.33
552.88
551.02
551.29
551.72
552.42
552.79
552.03
551.87
551.52
551.53
551.31
550.94
550.74
550.9
551.28
550.26
551.45
551.21
551.04
550.76
550.36
549.79
549.95
550.65
550.24
550.18
549.67
549.28
548.85
548.75
549.94
549.72
549.46
549.28
548.92
548.50
548.28
547.89
548.37
548.05
548.56
548.70
548.77
547.42
547.57
547.85
547.97
548.45
547.47
547.05
547.22
547.37
547.78
546.97
547.36
547.46
547.83
546.60
546.84
546.93
546.11
გაკვალული გზა
გზა