
საცხოვრებელი კომპლექსი ძოწის ქუჩაზე

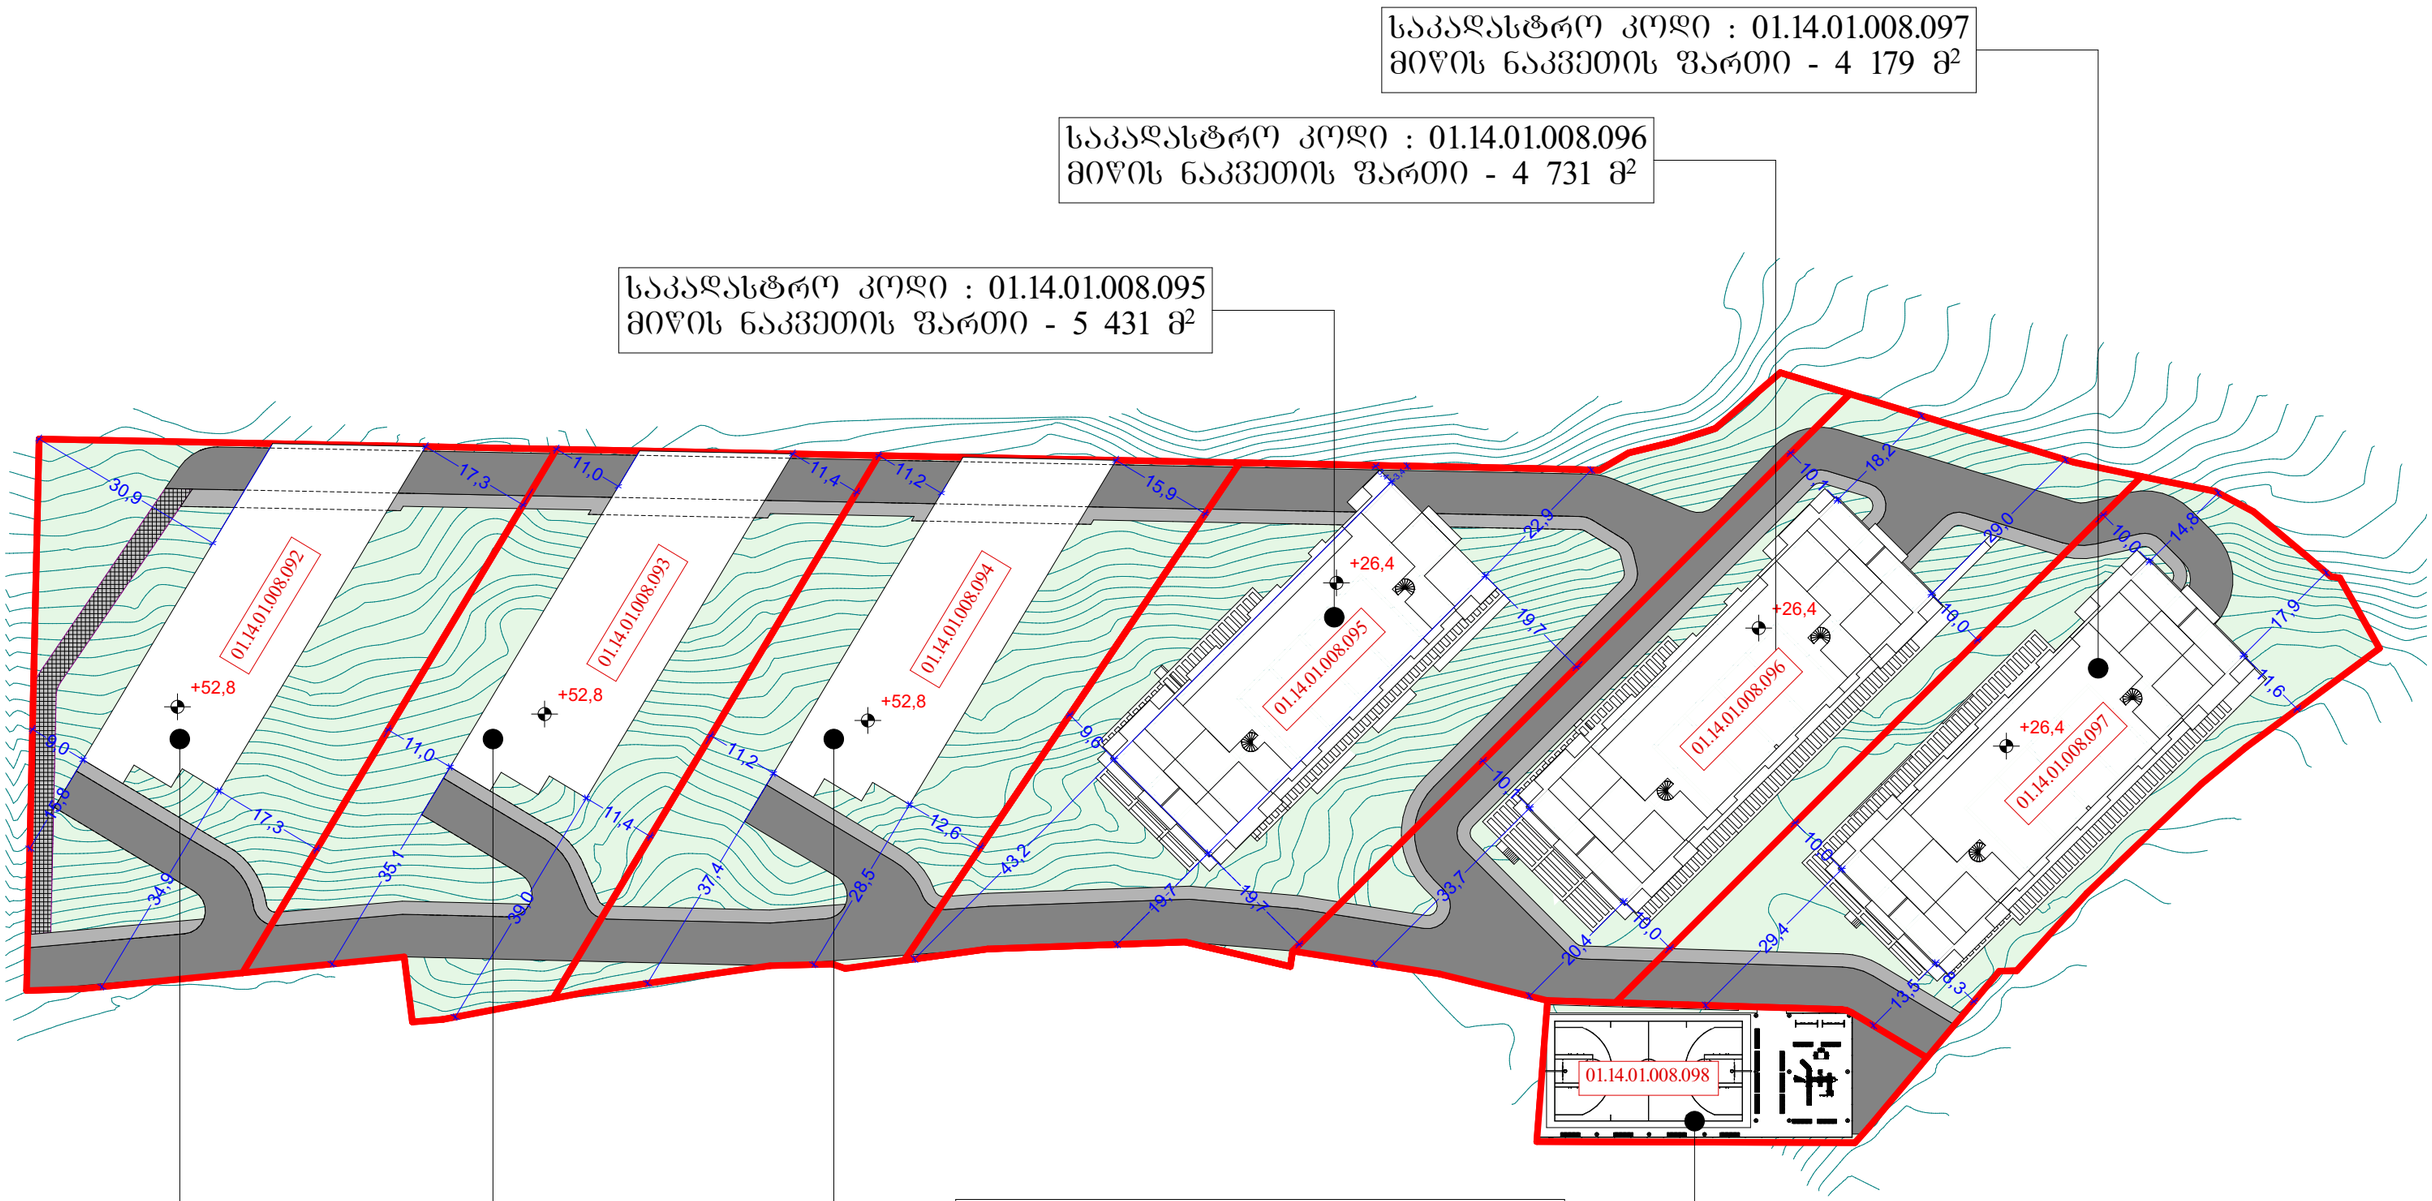

საკადასტრო კოდი : 01.14.01.008.097
მიწის ნაკვეთის ფართი - 4 179 მ²

საკადასტრო კოდი : 01.14.01.008.096
მიწის ნაკვეთის ფართი - 4 731 მ²

საკადასტრო კოდი : 01.14.01.008.095
მიწის ნაკვეთის ფართი - 5 431 მ²

საკადასტრო კოდი : 01.14.01.008.094
მიწის ნაკვეთის ფართი - 4 167.0 მ²

საკადასტრო კოდი : 01.14.01.008.093
მიწის ნაკვეთის ფართი - 4 065 მ²

საკადასტრო კოდი : 01.14.01.008.092
მიწის ნაკვეთის ფართი - 4 592 მ²

საკადასტრო კოდი : 01.14.01.008.098
მიწის ნაკვეთის ფართი - 1 108.0 მ²