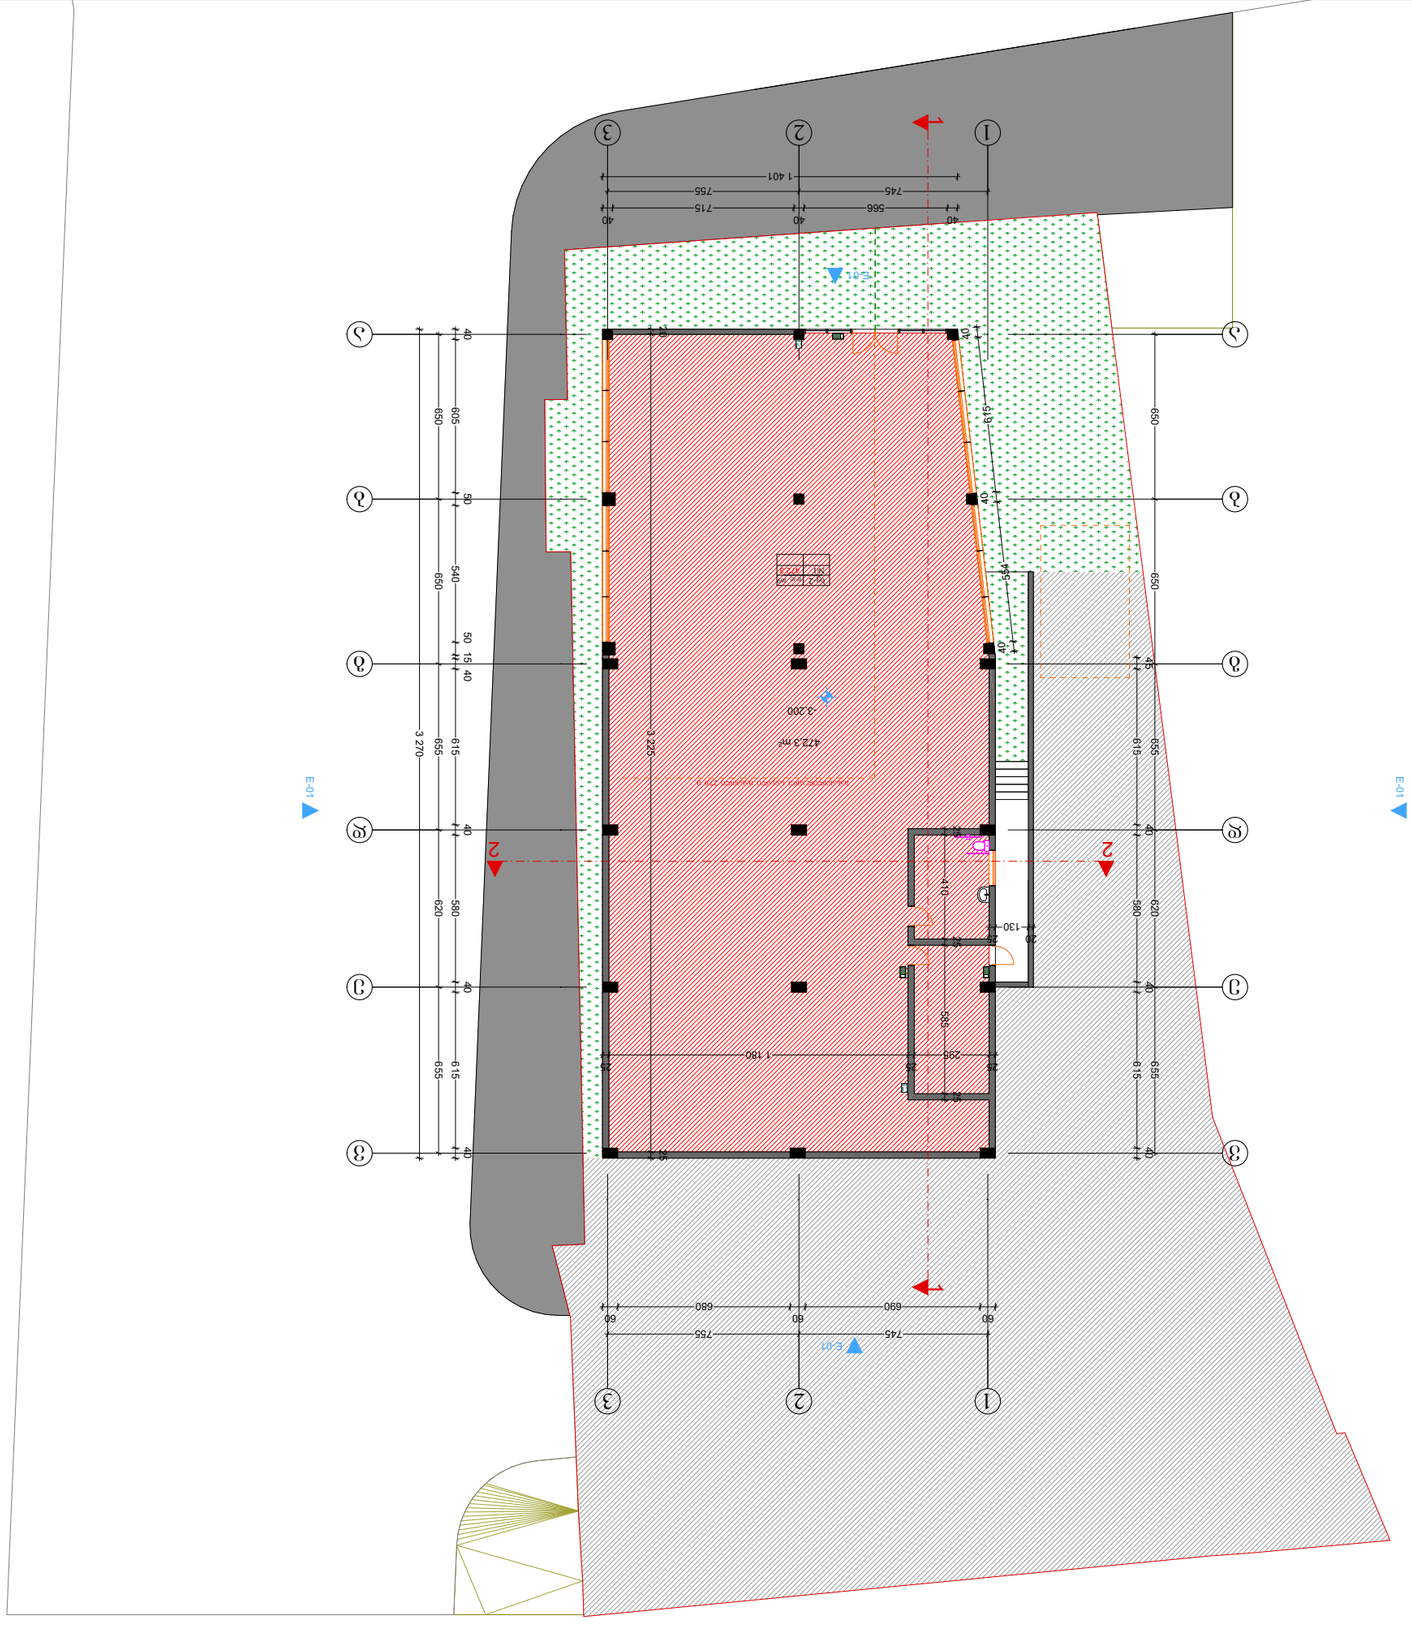








formati	A-3	Tbilisi 2020 w.
		dakveTa #

ტექნიკურ ეკონომიკური მაჩვენებლები

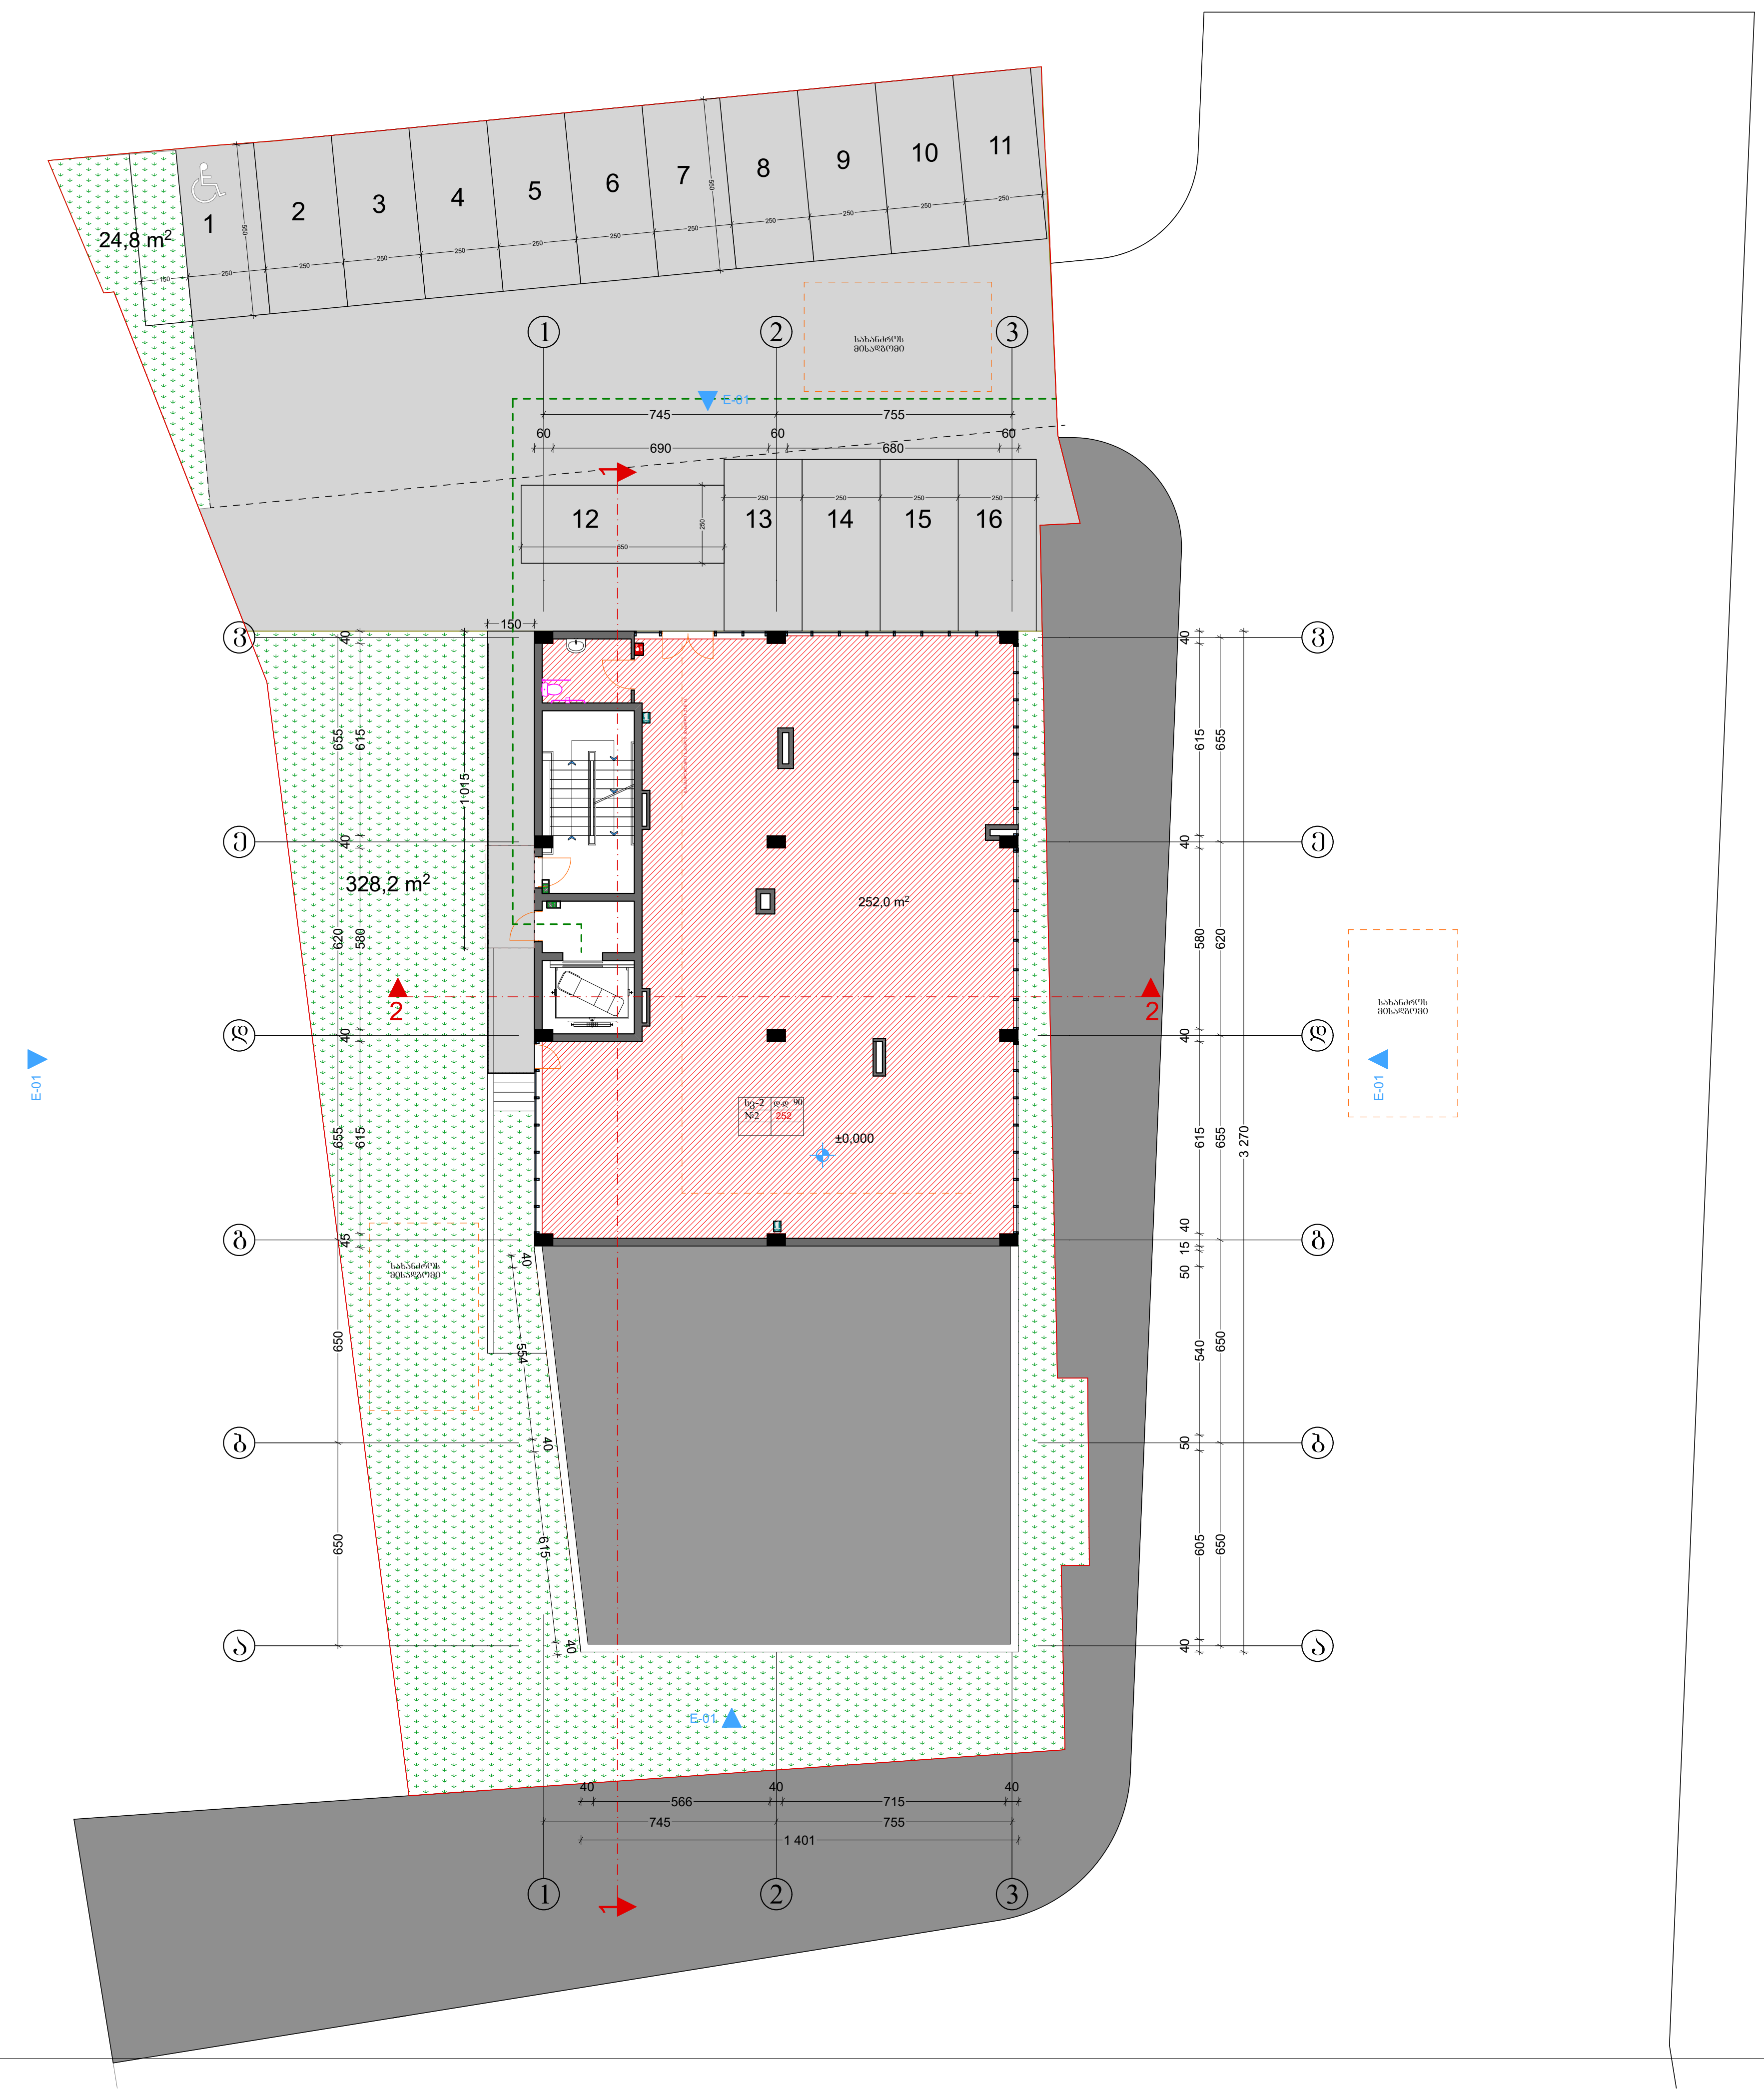

1. ნახაზზე საპროექტო შენობის ნოლი შეესაბამება აბსოლუტურ ნიშნულს
2. ნახაზზე ზომები მოცემულია სანტიმეტრებში
3. ნახაზის ყველა ცვლილება მშენებლობისას შეთანხმებული უნდა იყოს პროექტის ავტორთან

პირობითი ნიშნები

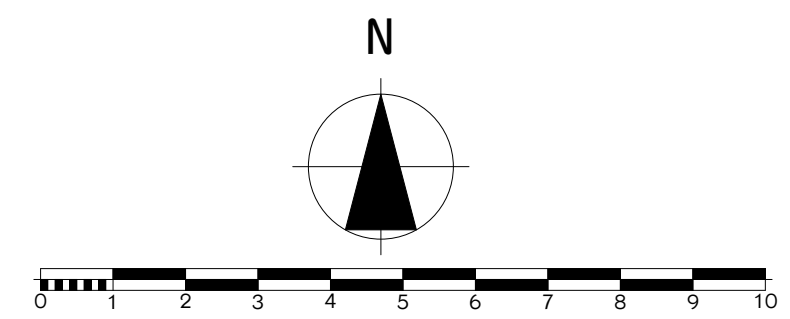

პროექტის სახელწოდება

მრავალბინიანი საცხოვრებელი სახლი
არქიტექტურული ნაწილი

ქ.თბილისი ჩარგლის ქუჩა №46
სკ. 01.12.07.007.034

შ.პ.ს. "NEW ARCH STUDIO" ს/კ 412680380		ქ.თბილისი რობაქიძის №7 ტელ. 595 65 85 23	
თანამდებობა	გვარი	ხელმოწერა	თარიღი
დირექტორი			
პროექტის ავტორები	ვ.იობიძე		
		ბენზებმა 0,00	
მასშტაბი:	1:100		
სტადია		ფურცლები	ფურცელი
პროექტი		0	ა-0

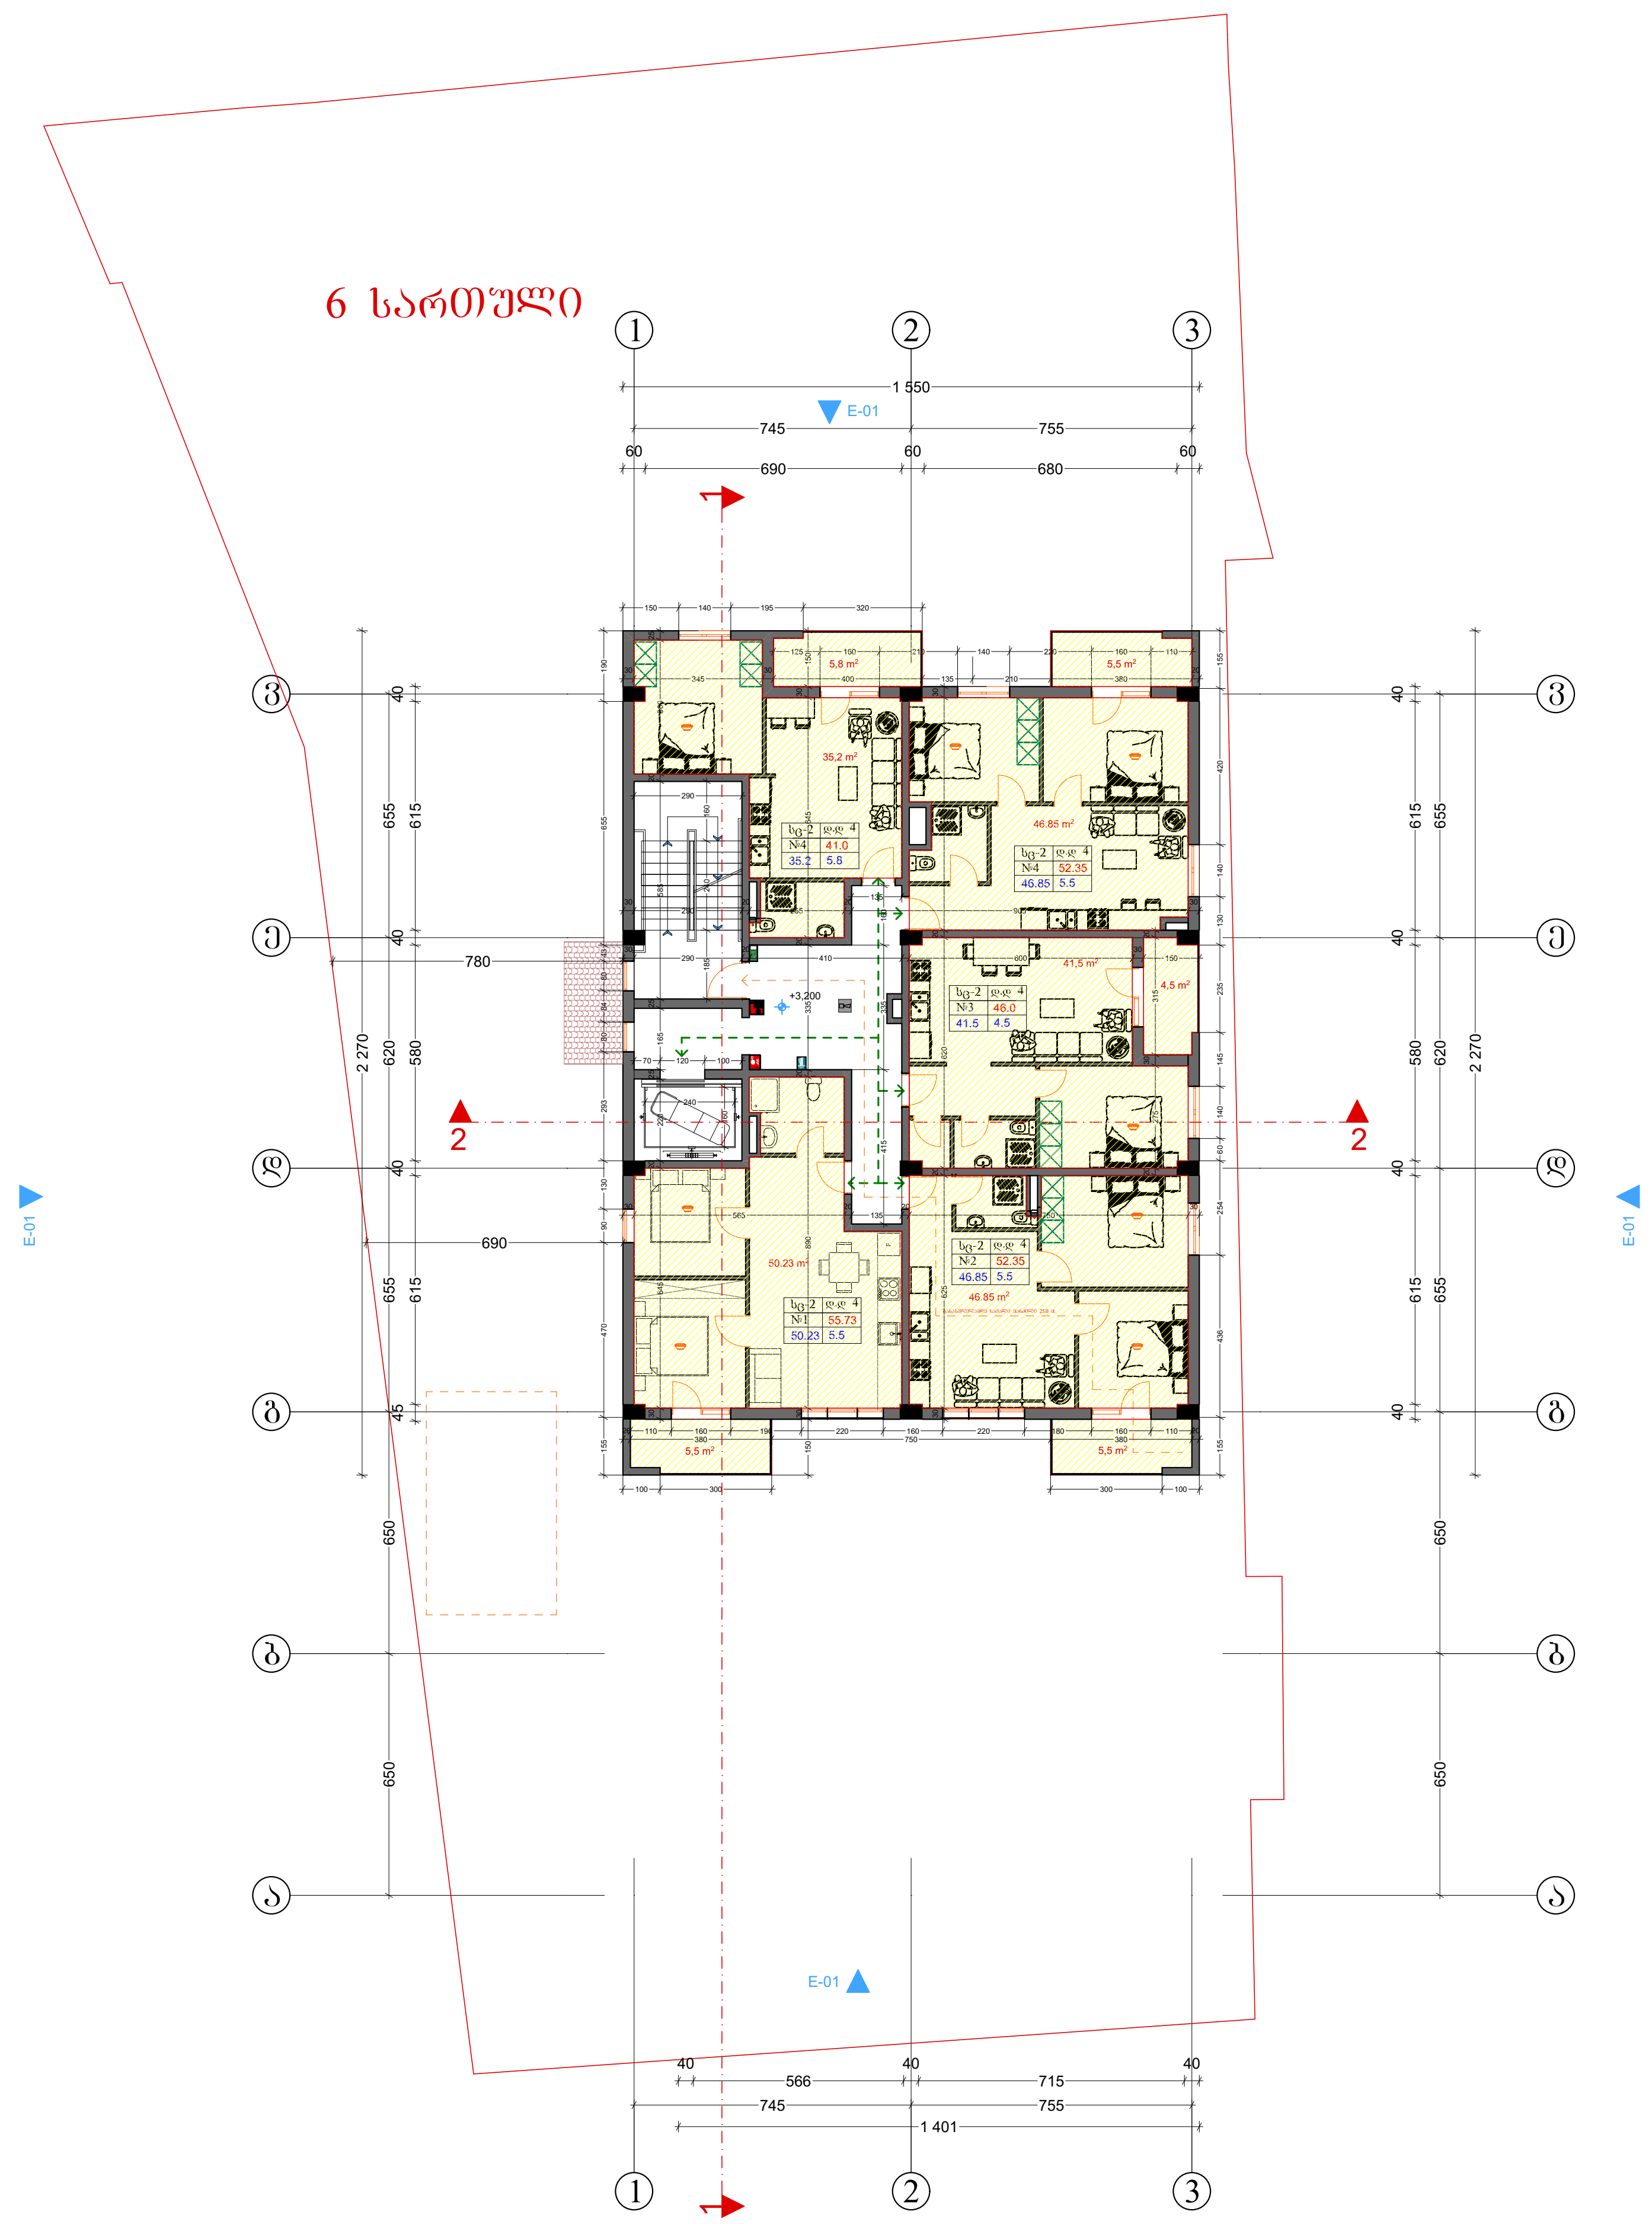

formati	A-3	Tbilisi 2020 w.
		dakveTa #

ტექნიკურ ეკონომიკური მაჩვენებლები

1. ნახაზზე საპროექტო შენობის ნოლი შეესაბამება აბსოლუტურ ნიშნულს
2. ნახაზზე ზომები მოცემულია სანტიმეტრებში
3. ნახაზის ყველა ცვლილება მშენებლობისას შეთანხმებული უნდა იყოს პროექტის ავტორთან

პირობითი ნიშნები

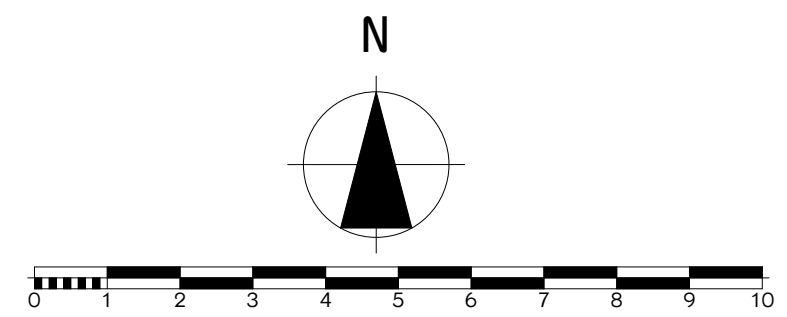

პროექტის სახელწოდება

მრავალბინიანი საცხოვრებელი სახლი არქიტექტურული ნაწილი

ქ.თბილისი ჩარგლის ქუჩა №46
ს.კ. 01.12.07.007.034

შ.პ.ს. "NEW ARCH STUDIO" ს/კ 412680380	ქ.თბილისი როზაქიძის №7 ტელ. 595 65 85 23

თანამდებობა	გვარი	ხელმოწერა	თარიღი
დირექტორი			
პროექტის ავტორები	ვ.იოზიძე		
მასშტაბი:	1:100		

ბენბებმა +3.20

სტადია	ფურცლები	ფურცელი
პროექტი	0	ა-0

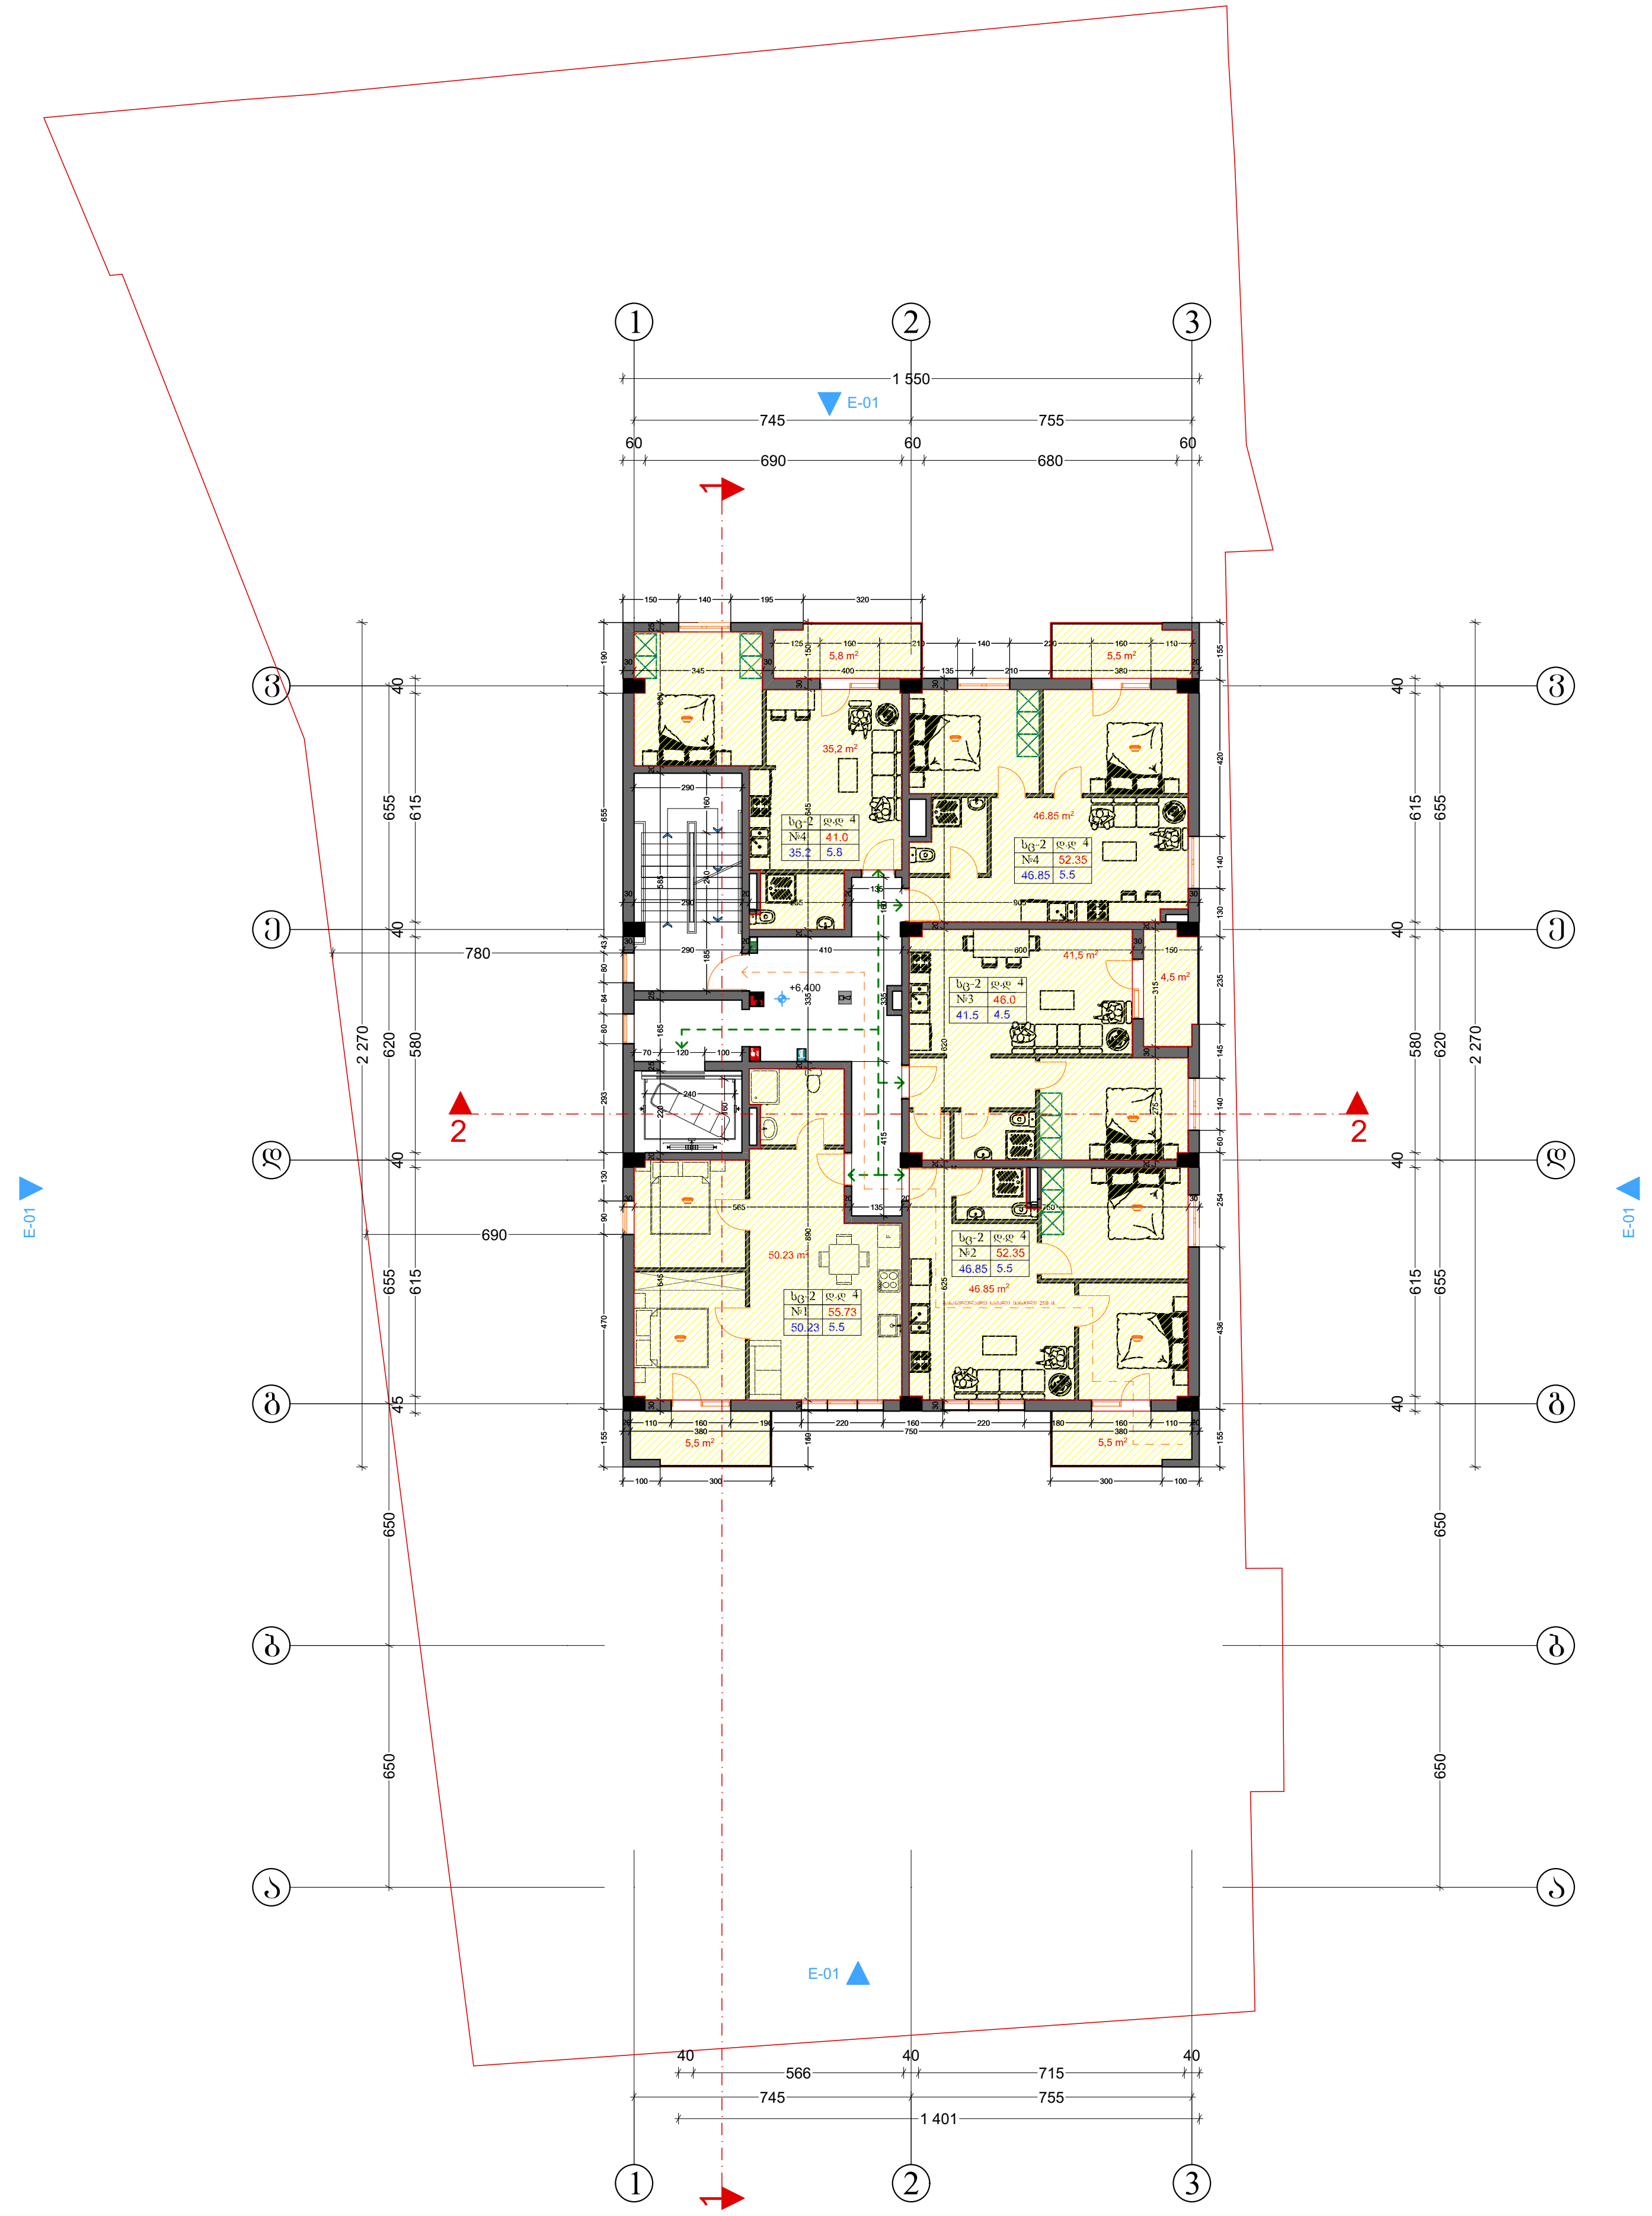

formati	A-3	Tbilisi 2020 w.
		dakveTa #

ტექნიკურ ეკონომიკური მაჩვენებლები

1. ნახაზზე საპროექტო შენობის ნოლი შეესაბამება აბსოლუტურ ნიშნულს
2. ნახაზზე ზომები მოცემულია სანტიმეტრებში
3. ნახაზის ყველა ცვლილება მშენებლობისას შეთანხმებული უნდა იყოს პროექტის ავტორთან

პირობითი ნიშნები

N

0 1 2 3 4 5 6 7 8 9 10

პროექტის სახელწოდება

მრავალბინიანი საცხოვრებელი სახლი არქიტექტურული ნაწილი

ქ.თბილისი ჩარგლის ქუჩა №46
სკ. 01.12.07.007.034

შ.პ.ს. "NEW ARCH STUDIO" ს/კ 412680380		ქ.თბილისი რობაქიძის №7 ტელ. 595 65 85 23	
თანამდებობა	გვარი	ხელმოწერა	თარიღი
დირექტორი			
პროექტის ავტორები	ვ.იობიძე		
		გენგეგმა +6.40	
მასშტაბი:	1:100		
სტადია		ფურცლები	ფურცელი
პროექტი		0	ა-0

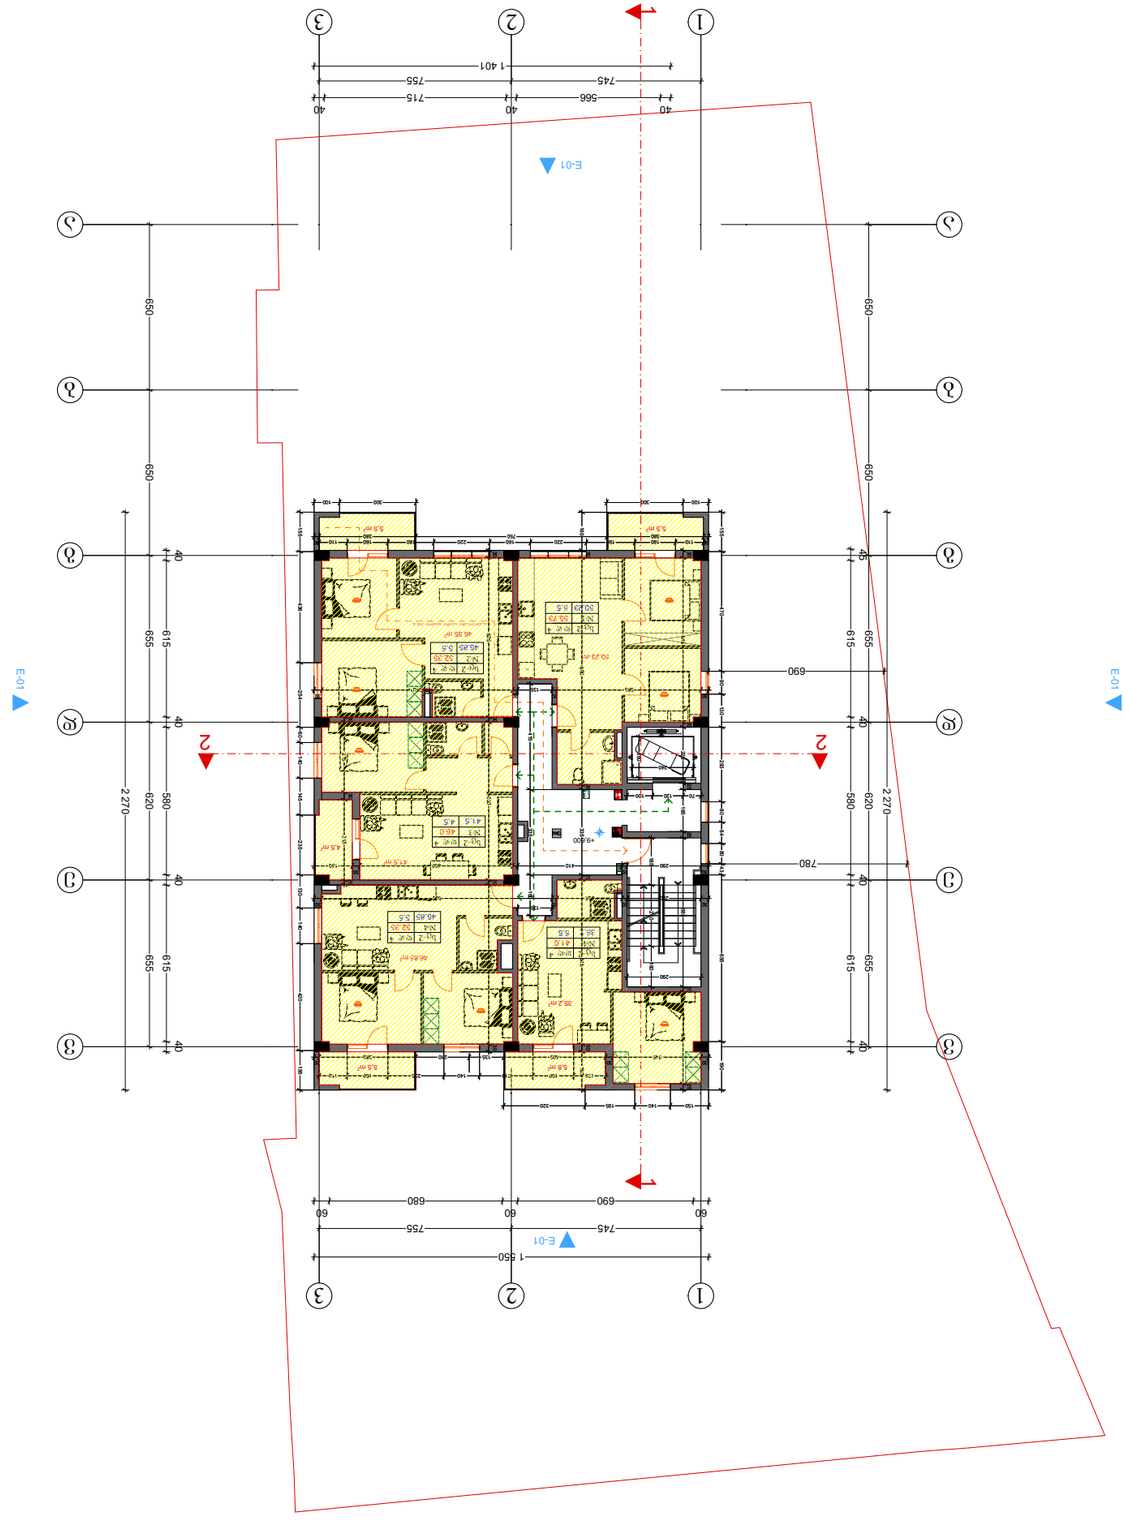

ფორმატი	A-3
Tbilisi 2020 w.	
ცვლილება #	














ნახაზის ნომერი	0	1-0
ნახაზის დასახელება		
ფურცლების რაოდენობა	ფურცელი	

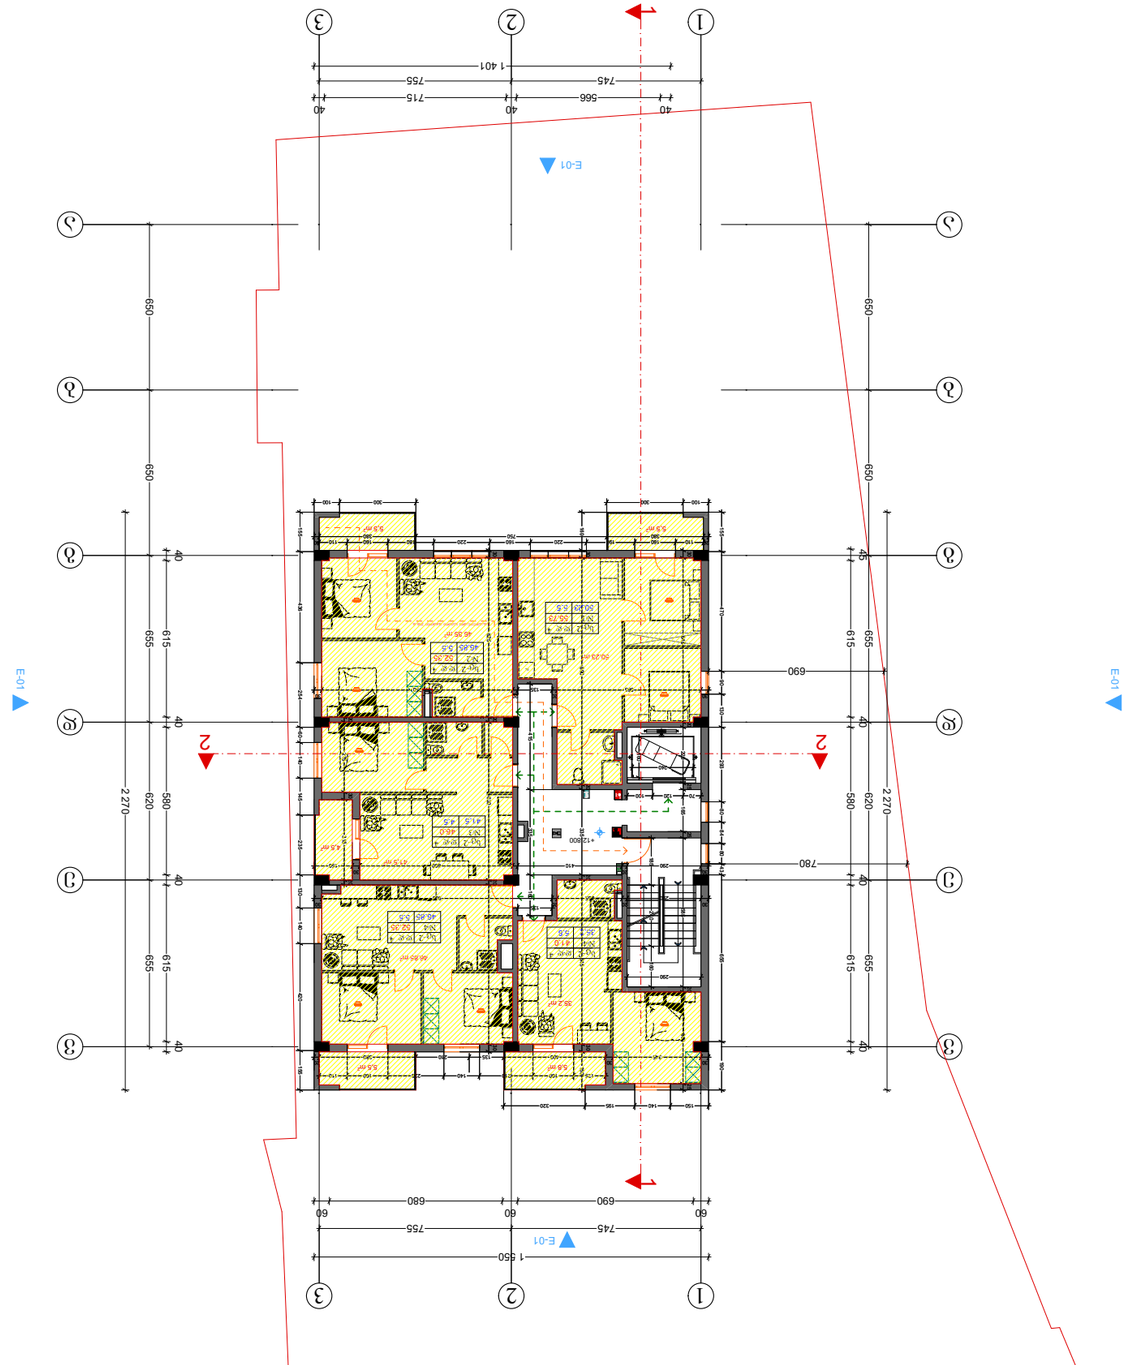
E-01
E-01
E-01
1
2
3
40
655
615
580
620
40
2 270
650
690
780
60
680
755
745
1 550
1 401
715
566
755
745
40

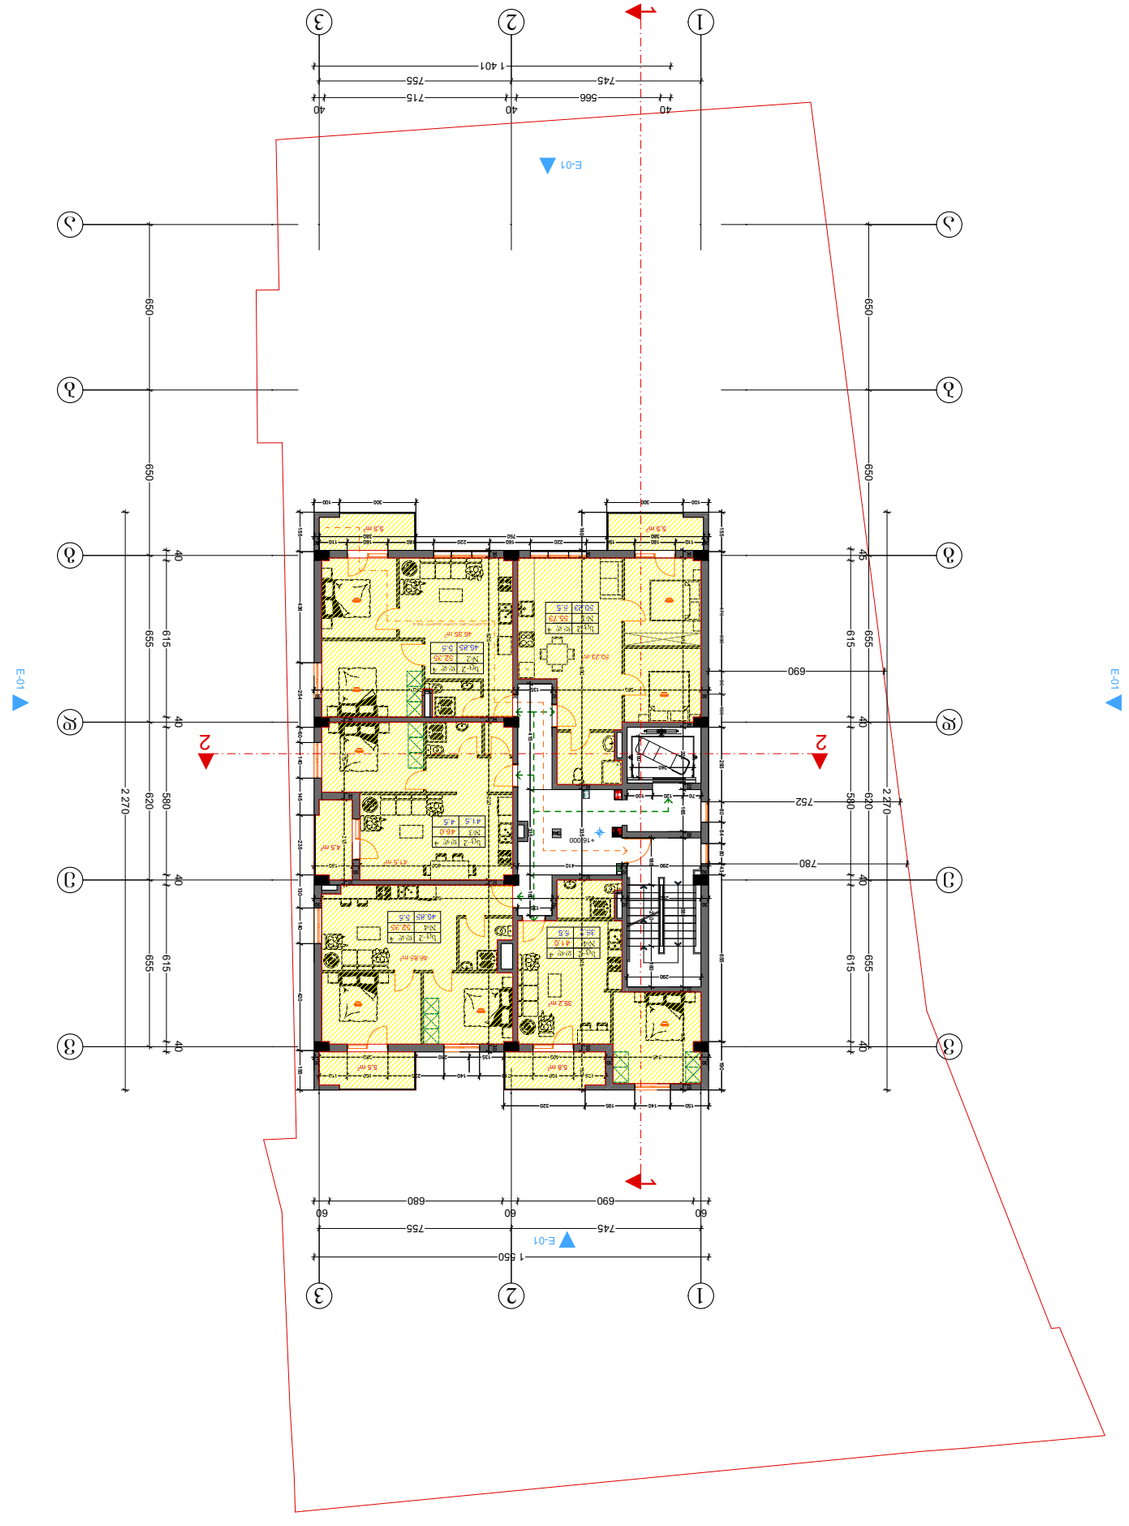

		ამოსაწერი ნაწილების ნუმერაცია და ფურცლების ჩამონათვალი
		ტექნიკური ნაწილის ნუმერაცია
		ტექნიკური ნაწილის ფურცლების ჩამონათვალი

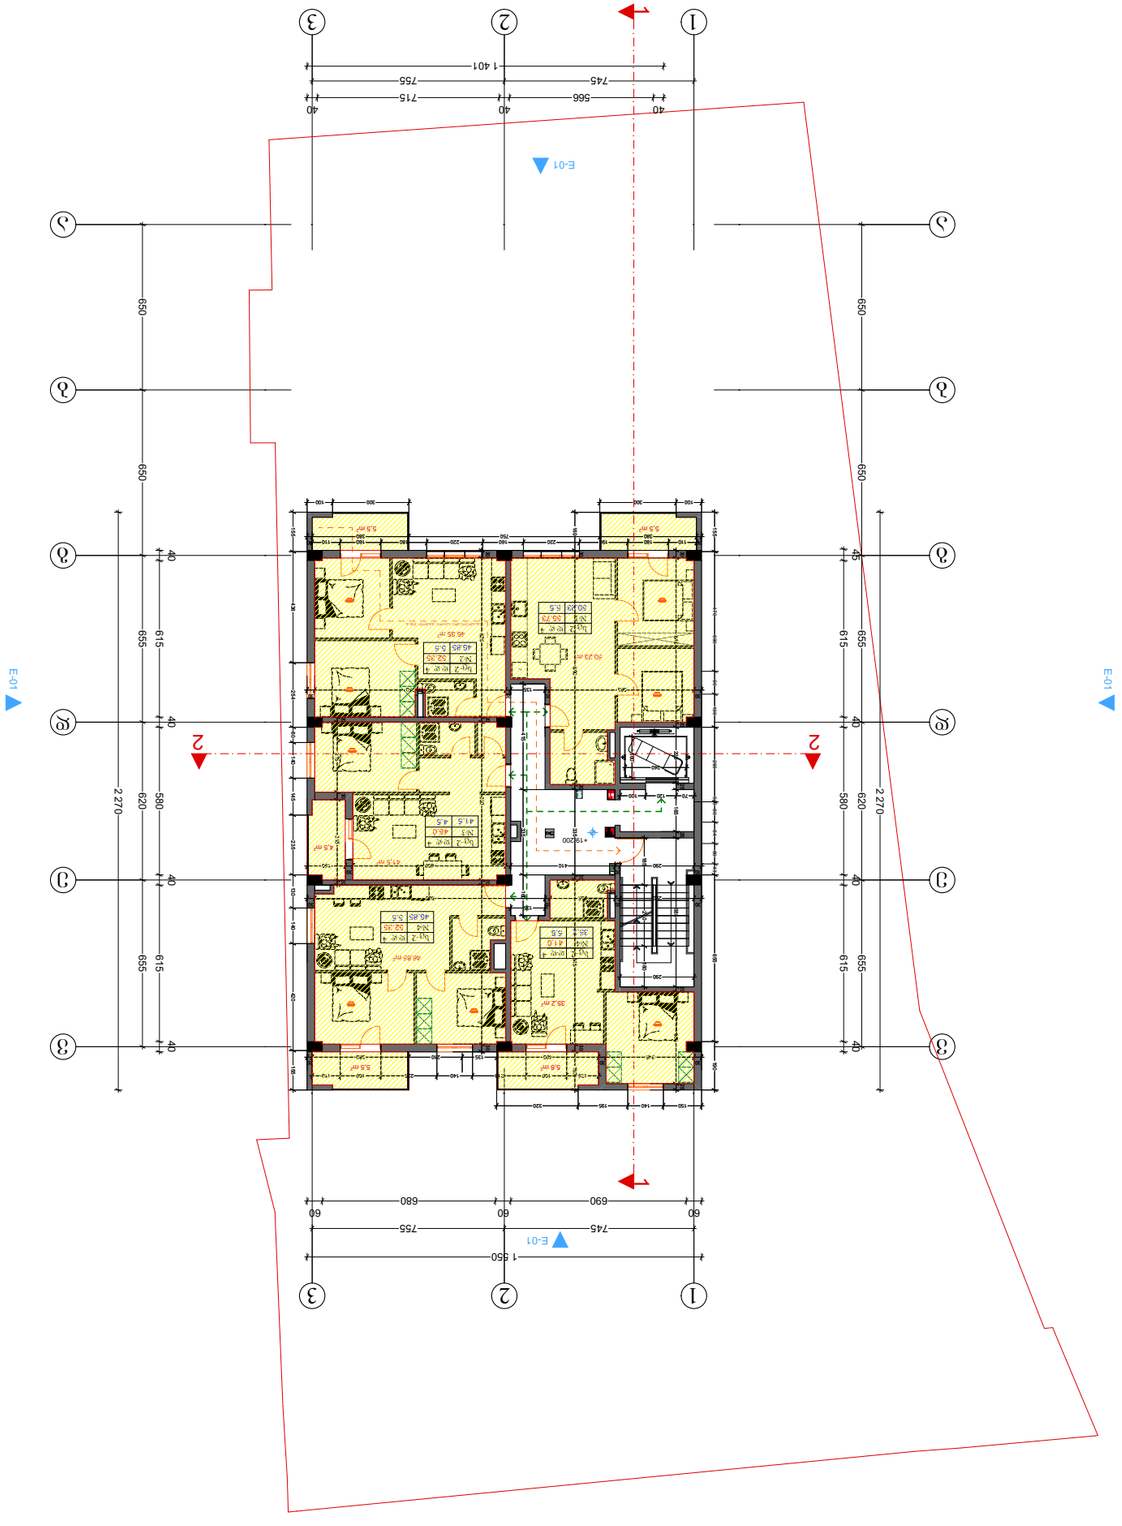

ფორმატი	A-3
Tbilisi 2020 w.	
დახვეწა #	

ავტომობილების პარკირების ნორმატიული მოცულობის გამოთვლა

ქ. თბილისი, ვაკის რაიონი, ბ. 01.12.07.007.034

შპს "NEW ARCH STUDIO"
ს/კ 412680380

			632.0
			+19.2







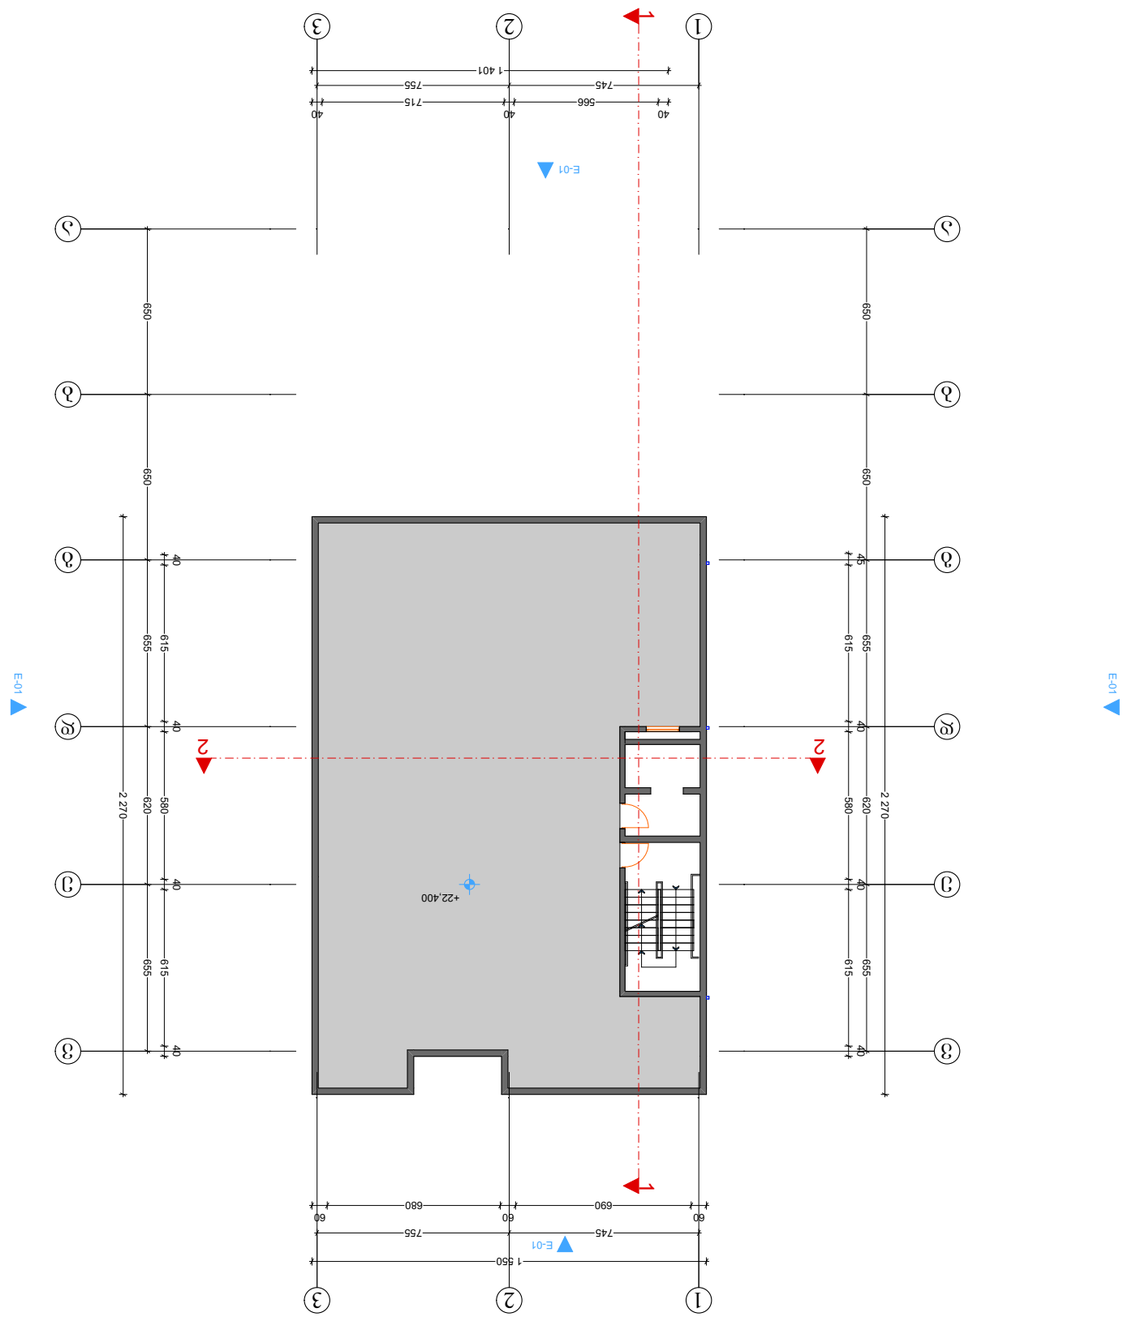

