ტოპო გეგმა

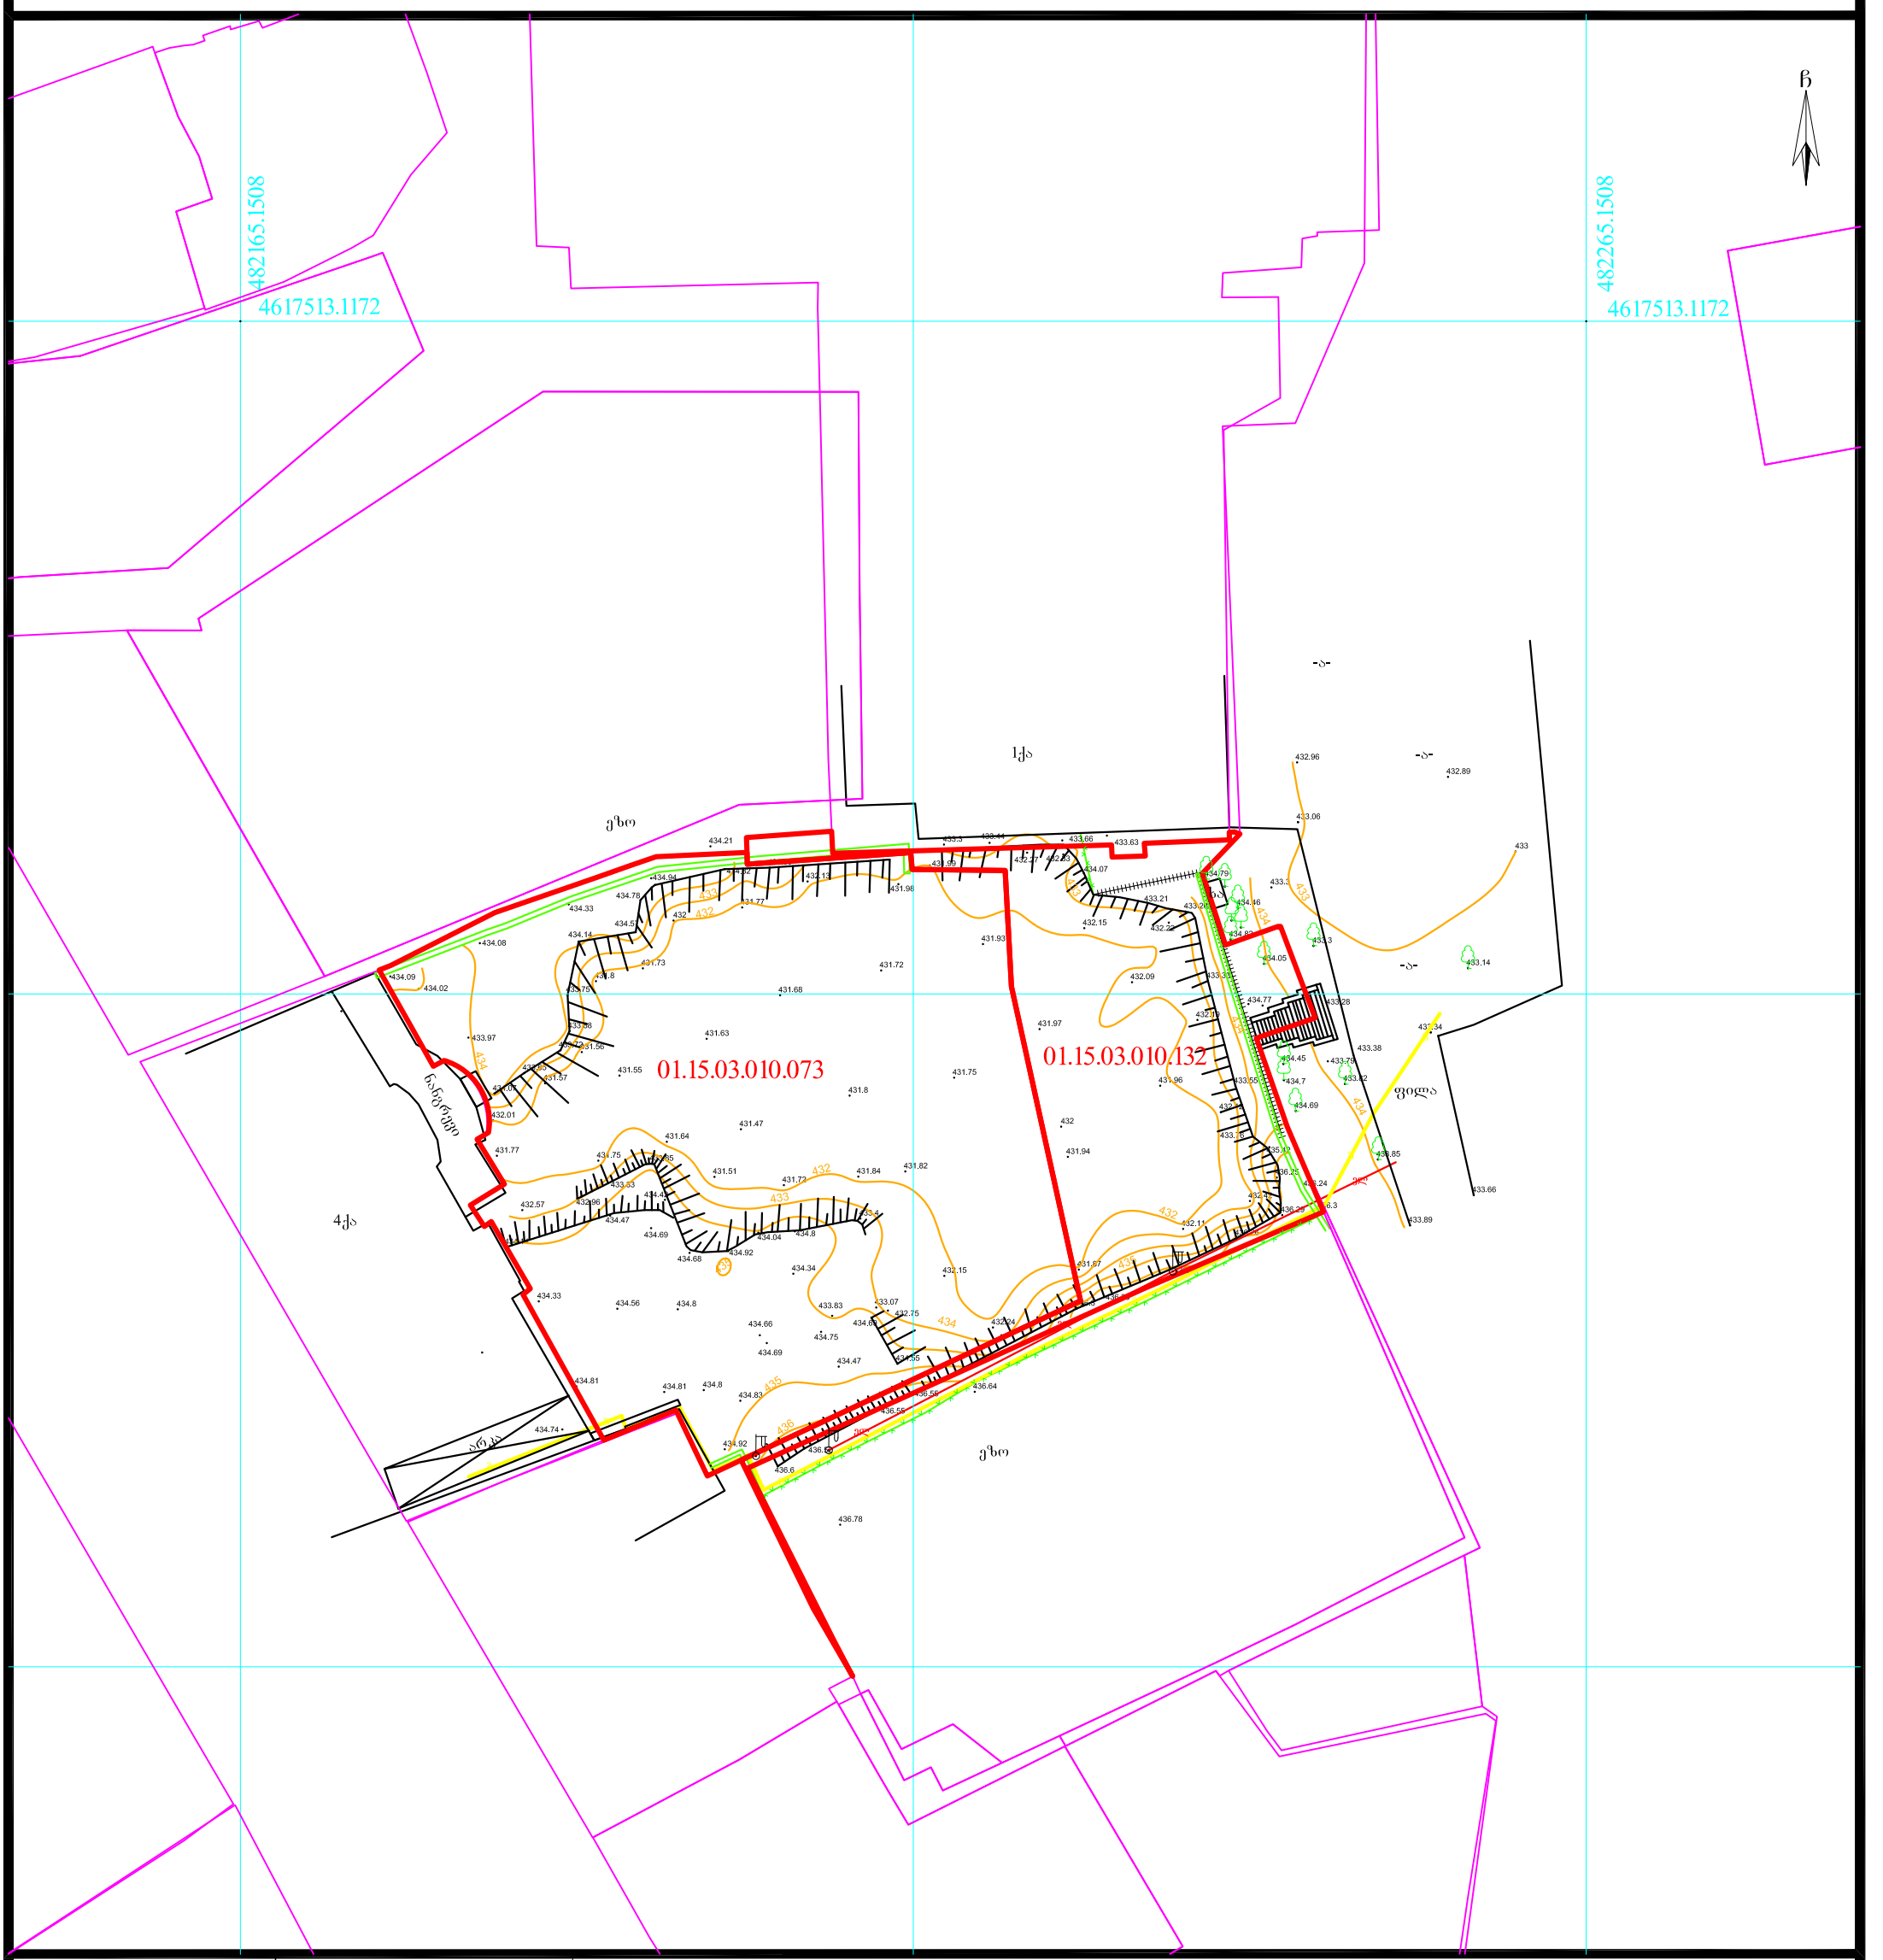

პირობითი აღნიშვნები

- ვენახი (ვაზი)
- ჭა
- შენობა ნაგებობა
- 0.10 ელ გადამცემი ხაზი
- ელ ხაზი
- ელ ბოძი
- გაზი
- ხე ფოთლოვანი
- ხე წიწვოვანი
- ბუჩქები
- ნერგები
- კუნძი
- პალმა ონკანი
- ნაკვეთის საზღვარი
- რეგ. ნაკვეთი
- რელიეფი
- ასფალტის გზა
- გრუნტის გზა
- ხის ღობე
- ლითონის ღობე
- ბეტონის ღობე
- წყალი
- კანალიზაცია
- ფლატე
- UTM (საერთაშორისო) სისტემის კოორდინატები

ნაკვეთის საკ. კოდი: 01.15.03.010.073, 01.15.03.010.132

WGS 1984-ის კოორდინატთა სისტემის UTM პროექცია

აზომილი ფართობი	2270 ვ.მ.
მიწის ნაკ. დანიშნულება	არასასოფლო-სამეურნეო
მისამართი	ქალაქი თბილისი , ქუჩა კოსტავა , 43 , (ნაკვ 10/073). ქალაქი თბილისი, ქუჩა კოსტავა, 41, (ნაკვეთი 10/104) / ქალაქი თბილისი , ქუჩა კოსტავა , 41 , ნაკვეთი 10/125.
10.05.2019 წ.	მ. 1:500

შ.პ.ს „იზოგრაფიკი" საიდ.კოდი 400137838 izographic@gmail.com		
აზომა		ზ.მენაბდიშვილი
დახაზა		გ.თამარაშვილი
დაინტერესებული პირი		შ.პ.ს ..სანი"

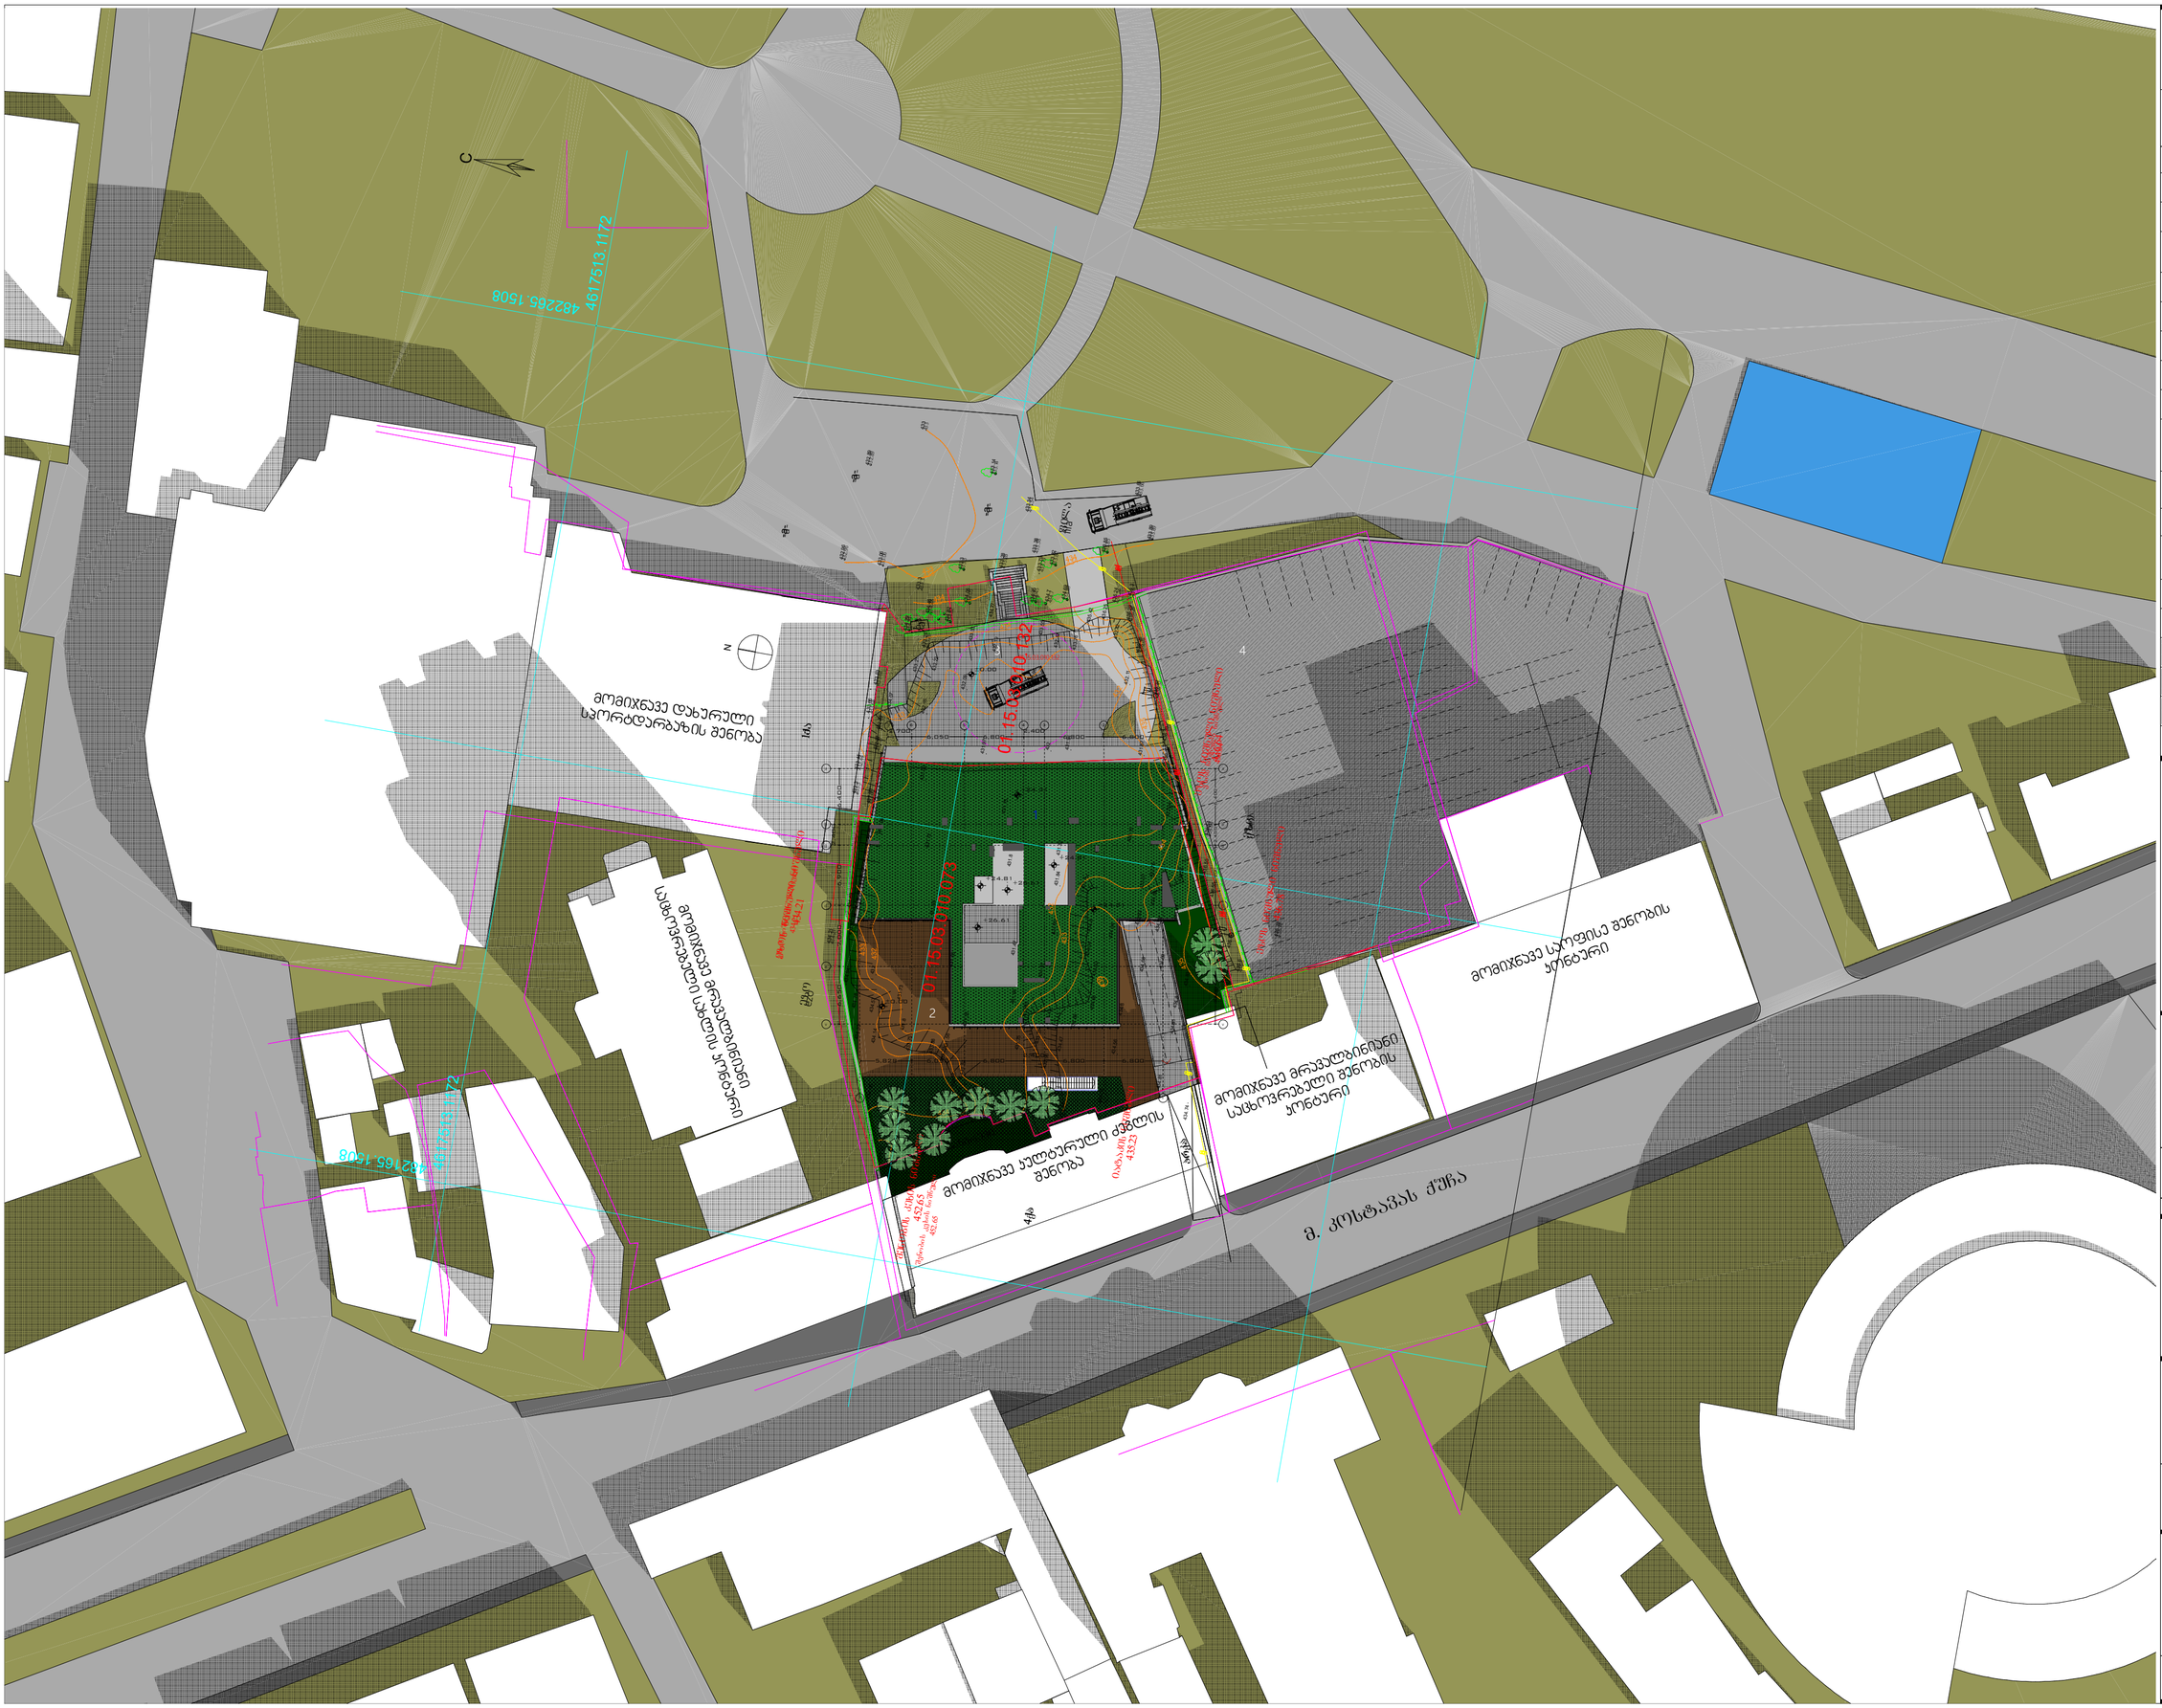

1 ღერძის ხაზი

გამოყენებული პირობითი აღნიშვნები

გაძლიერებული ბეტონის

სტრუქტურული ელემენტები 2

სთ-იანი ხანძარმედეგობით (სვეტი,

კოჭი, დიაფრაგმა, გადახურვის ფილა

ბეტონის ბლოკის 200 იანი კედელი

ნიშნული გეგმაზე

ჭრილის ხაზი

კედლის ცეცხლმედეგობის

ხარისხი 1 საათი

გასასვლელამდე სავალი მანძილი

მისაწვდომი სვლაგეზი

საკადასტრო საზღვარი

კედლის ცეცხლმედეგობის

ხარისხი 2 საათი

საცხოვრებელი დაკავებულობა (სც-2)

L=11.8 m

10% პანდუსის ქანობის მაჩვენებელი

ნიშნული ჭრილზე, ფასადზე

შახტის აღმნიშვნელი
-3.30

სასაწყობო დაკავებულობა (სწ-2)

ბეტონის ბლოკის 100 იანი კედელი

სავაჭრო დაკავებულობა (სვ)

წარმოსახვითი ხაზი
+3.900

+3.800
ძირითადი გეგმა

პროექტი:

TITLE:

SEAL:

ნახაზის ნომ: რევიზია: სტადია:

მასშტაბი:

თარიღი:

შეასრულა:

შეამოწმა: ხელმოწერა:

ი.ჩირაძე

ფორმატი:

შემსრულებელი

A2 s.p

SHEET NO:
ხელმოწერა:

02.11.2019

შპს "ლენდ მარკ peojeqti"

სასტუმრო

კოსტავას ქუჩა #43

ექსპლიკაცია

ძირითადი შენიშვნები

ვაჟა-ფშაველას მე-2 კვარტალი. 11ბ, საქართველო თბილილისი

ტელ:+995 032 222 00 88

სასტუმრო

1

დ.ცოტნიაშვილი

N

4

4

3

3

2

2

v v

e e

d d

b b

a a

1

1

5

5

6

6

7

g g

7

5,828 6,050 6,800

2,400

6,800 6,800

6,650 7,000 6,900
2,400

6,400

2,700

6,050 6,800

2,400

6,800 6,800

±0.00 6,650 7,000 6,900 2,400 6,400+24.31 +26.61 +24.31

±0.00

+26.61
+24.81

433

436.3

433.3

434.7

433.3

436.6

433.3

433.79

433.63

436.24

433.28

432.89

432.96

433.38

433.66

433.89

434.45

433.82

434.69

434.79

434.46

434.82

434.05

433.85

433.14

433.06

433.34

434.21

436.64

436.78

436.37

436.26
436.29

433.26

433.44 433.66

432.33 432.27
431.99

434 434

433

4qa

arka

ეზო

ეზო

1qa

xa

ფილა

-a-

-a-

-a-

g

g

g

g

g

g

el

el

el

01.15.03.010.132

შენობის კეხის ნიშნული

452.65

ეზოს ნიშნული ნიშნული

434.21

ეზოს ნიშნული ნიშნული

436.64

m. kostavas

ქუჩა

1

2

3 4

434

433

432

436

435

433

432

432

436.3

433.3

434.7

433.3

436.6

434.8

434.8

434.8
433.4

431.8

436.3

433.3

431.8

434.69

434.02

434.69

434.77

433.79

433.63

436.24

433.28

432.89

432.96

433.38

433.66

433.89

434.45

433.82

434.69

434.79

434.46

434.82

434.05

433.85

433.14

433.06

433.34

434.92

434.83

436.52
436.55
436.55

434.21

436.64

436.78

433.07
433.83

434.47

434.55

434.69

434.75
434.66

434.34

434.56

434.81

434.74

434.81

434.33

434.47

434.14
432.96
433.33
433.85

434.42

434.68

434.92
434.04

431.75

431.97

432.09

431.94

431.96

436.33
436.37

436.26
436.29

436.25
435.42
433.76

433.55

433.33

433.26
433.21

432.22

432.19

432.12

432.42

432.11

431.87

432.24

432.15

431.82

431.84

431.72
431.51

431.64

431.75

432.57

431.77

431.55
431.63

431.68
431.72
431.93

432.15

433.44

434.07

433.66

432.33 432.27
431.99

431.98

432.13

431.77

431.73

431.56

431.57

432.01

433.97

434.07
433.65
433.72
433.88

433.75

434.14

434.57

434.78
434.82

434.69
434.94

434.33

434.08

434.09

432.75

C

284

561 051. 8

4617513.1172

284
562

051. 8

4617513.1172

433

432

432

434 434

433

434

433

435

435

434

qa

ნანგრევი

aka

ეზო

ეზო

xa

ფილა

-a-

-a-

-a-

g

g

g

g

g

g

el

el

el

01.15.03.010.073

01.15.03.010.132

იატაკის ნიშნული

435.23

შენობის კეხის ნიშნული

452.65

ეზოს ნიშნული ნიშნული

434.21

ეზოს ნიშნული ნიშნული

436.78

ეზოს ნიშნული ნიშნული

436.64

+24.81

მომიჯნავე მრავალბინიანი

საცხოვრებელი სახლის კონტური

მომიჯნავე

მრავალბინიანი საცხოვრებელი

შენობის
კონტური

მომიჯნავე

კულტურული

Zeglis

შენობა

mo

m

ijnave

daxu

ru

li

sp

o

rtda

rbaz

is

S

e

noba

მომიჯნავე

საოფისე

შენობის

431

კონტური

.47

1:500

გენგეგმა