ჭრილი 1-1

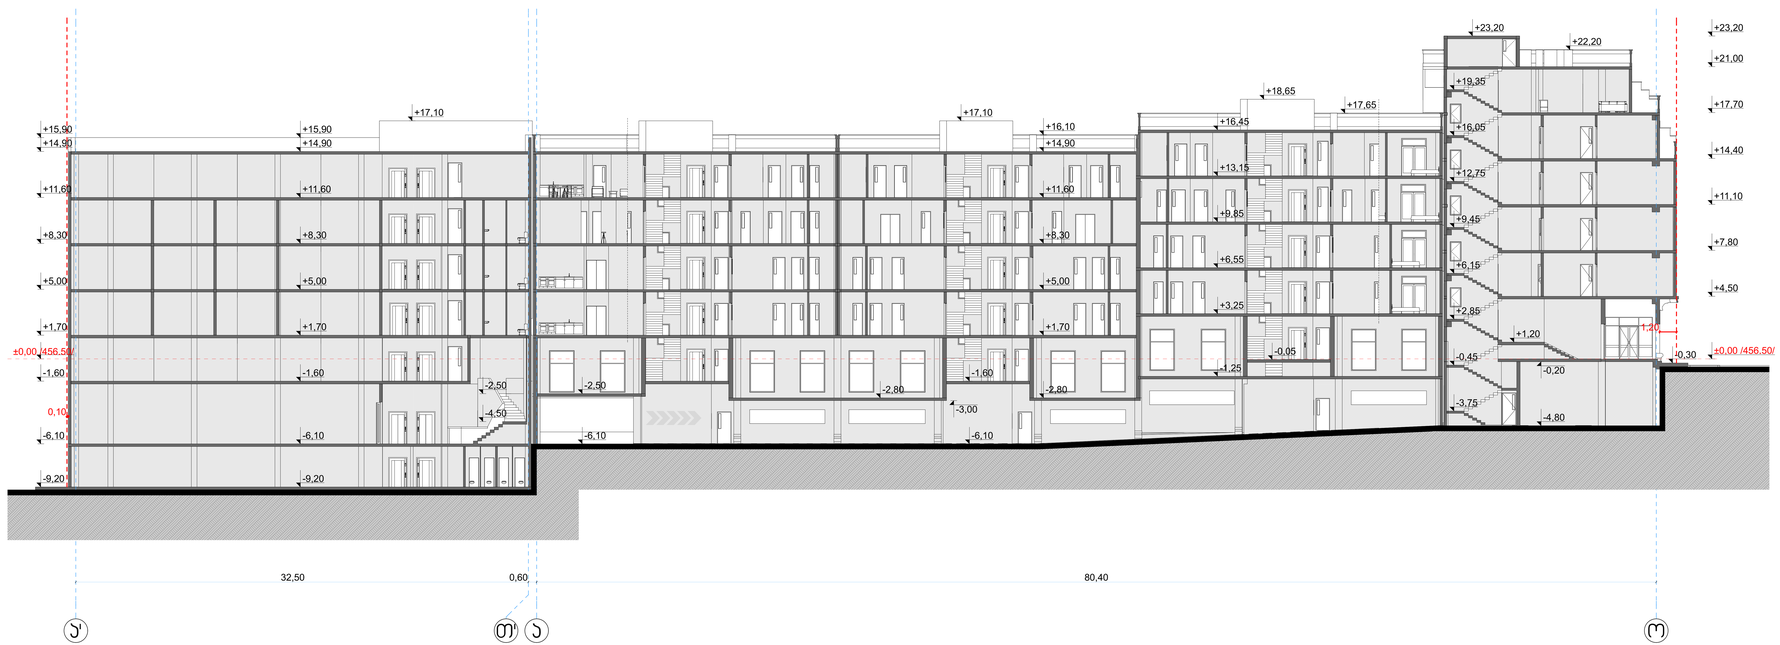

ფორმატი A-3	თებერვალი 2012 წ.		
	ნახაზის №:		

ექსპლიკაცია:

პირობითი ნიშნები

- - - - - ნაგებობის საზღვარი

შენიშვნები:





მასშტაბი	1:100	ჭრილი 1-1	
თარიღი	3.02.13		
სახელი		ფურცლების	ფურცელი
პროექტი			

ჭრილი 2-2

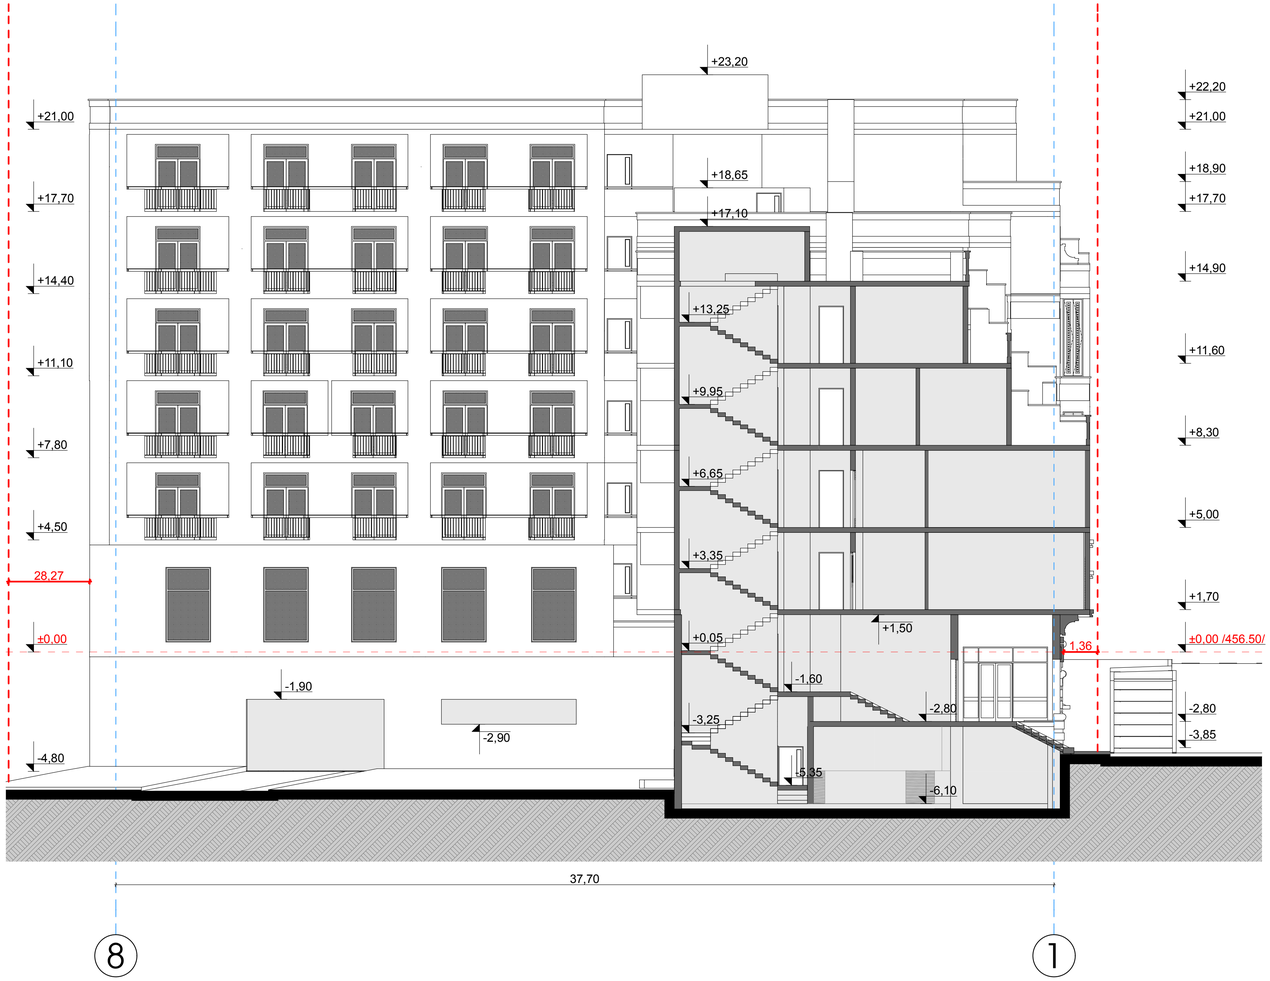

ფორმატი A-3	თებერვალი 2012 წ.
	დაკვეთა №

ექსპლიკაცია:

პირობითი ნიშნები

- - - - - - - ნაკვეთის საზღვარი

შენიშვნები:

1. ნახაზზე საპროექტო შენობის ნოლი შეესაბამება აბსოლუტურ ნიშნულს - 340.40
2. ნახაზზე ზომები მოცემულია მილიმეტრებში
3. ნახაზის ყველა ცვლილება მშენებლობისას შეთანხმებული უნდა იყოს პროექტის ავტორთან

დამკვეთი	შპს "ემპიაი"
	ს/ს 205197865
დირექტორი	მ.გარუყვილი
ელ-ფოსტა	mgi.company@mail.com
მისამართი	თარხნიშვილის №2
	ტელ.598 58 35 58

შეთანხმებულია დამკვეთთან	ხელმოწერა

პროექტის სახელწოდება

მრავალბინიანი საცხოვრებელი სახლი

შპს "ქართველი ხუროთმოძღვარი"

ს/ს 416302423

ელ-ფოსტა KobaDzlierishvili@gmail.com

თანამდებობა	გვარი	ხელმოწერა	თარიღი
დირექტორი	ა. ძლიერიშვილი		
პროექტის ავტორი	ა. ძლიერიშვილი		
თანაავტორი	გ. ლეკველაშვილი		
დამხმარე	დ. გარუყვილი		

მასშტაბი	1:100	ჭრილი 2-2
თარიღი	3.02.13	

სტადია	ფურცლები	ფურცელი
პროექტი		

ჭრილი 3-3

ფორმატი A-3	თბილისი 2012 წ.		
	დაკვეთა №		

ექსპლიკაცია:

პირობითი ნიშნები

- - - - - - ნაკვეთის საზღვარი

შენიშვნები:

1. ნახაზზე საპროექტო შენობის ნოლი მეცნიერებამ აბსოლუტურ ნიშნულს - 340.40
2. ნახაზზე ზომები მოცემულია მილიმეტრებში
3. ნახაზის ყველა ცვლილება მშენებლობისას შეთანხმებული უნდა იყოს პროექტის ავტორთან

დამკვეთი	შპს "ემპირი"	მისამართი
	ს/ს 205197865	თარხნიშვილის №2
დირექტორი	მ.ბერიშვილი	
ელ-ფოსტა	mgi.company@mail.com	ტელ.598 58 35 58

შეთანხმებულია დამკვეთთან	ხელმოწერა

პროექტის სახელწოდება

მრავალბინიანი საცხოვრებელი სახლი

	შპს "ქართველი ხეროთმოძღვარი"		
	ს/ს 416302423		
	ელ-ვის ელ-ფოსტა KobaDzlierishvili@gmail.com		
თანამდებობა	გვარი	ხელმოწერა	თარიღი
დირექტორი	ა. ძლიერიშვილი		
პროექტის ავტორი	ა. ძლიერიშვილი		
თანაავტორი	გ. ცისველაშვილი		
დამმოწმე	ლ. ბარეშვილი		
მასშტაბი	1'100	ჭრილი 3-3	
თარიღი	3.02.13		
სტადია		ფურცლები	ფურცელი
პროექტი			