ფასადი ო-ა' ღერძებში



ფორმატი A-3	თარიღი 2012 წ.		
	ფაილის №		
ექსპლიკაცია:			
პირობითი ნიშნები			
- ნაკვეთის საზღვარი			
შენიშვნები:			
მასშტაბი	1:100	ფასადი ო-ა' ღერძებში	
თარიღი	3.02.13		
სტადია	ფარგლები	ფურცელი	
პროექტი			

ფასადი 8-1 ღერძებში

ფორმატი A-3

თბილისი 2012 წ.

დაკვეთა №

ექსპლიკაცია:

პირობითი ნიშნები

- - - - - - - ნაკვეთის საზღვარი

შენიშვნები:

1. ნახაზზე საპროექტო შენობის ნოლი შეესაბამება აბსოლუტურ ნიშნულს - 340.40
2. ნახაზზე ზომები მოცემულია მილიმეტრებში
3. ნახაზის ყველა ცვლილება მშენებლობისას შეთანხმებული უნდა იყოს პროექტის ავტორთან

დამკვეთი შპს "ემჯიაი" მისამართი
ს/კ 205197865 თარხნიშვილის №2
დირექტორი მ.პეტრიაშვილი
ელ-ფოსტა mgi.company@mail.com ტელ.598 58 35 58

შეთანხმებულია დამკვეთთან ხელმოწერა

პროექტის სახელწოდება

მრავალბინიანი საცხოვრებელი სახლი

შპს "ქართველი ხუროთმოძღვარი"
ს/კ 416302423
ელ-მის ელ-ფოსტა KobaDzlierishvili@gmail.com

თანამდებობა	გვარი	ხელმოწერა	თარიღი
დირექტორი	ა. ძლიერიშვილი		
პროექტის ავტორი	ა. ძლიერიშვილი		
თანაავტორი	მ. ტუმელაშვილი		
დამმუშავ.	დ. მარუაშვილი		

მასშტაბი	1'100	ფასადი 8-1 ღერძებში
თარიღი	3.02.13	
სტადია	ფურცლები	ფურცელი
პროექტი		

ფასადი 1-8 ღერძებში



ფორმატი A-3 | თებერვალი 2012 წ. | დაკვეთა №

ექსპლიკაცია:

პირობითი ნიშნები

- - - - - - ნაკვეთის საზღვარი

შენიშვნები:

1. ნახაზზე საპროექტო შენობის ნოლი შეესაბამება აბსოლუტურ ნიშნულს - 340.40
2. ნახაზზე ზომები მოცემულია მილიმეტრებში
3. ნახაზის ყველა ცვლილება მშენებლობისას შეთანხმებული უნდა იყოს პროექტის ავტორთან

დამკვეთი	შპს "ემჯიაი"		მისამართი
	ს/კ 205197865		თორნიშვილის №2
დირექტორი	მ.ბერიაშვილი		
ელ-ფოსტა	mgi.company@mail.com		ტელ.598 58 35 58
შეთანხმებულია დამკვეთთან			ხელმოწერა

პროექტის სახელწოდება

მრავალბინიანი საცხოვრებელი სახლი

შპს "ქართველი ხუროთმოძღვარი"

ს/კ 416302423

ელ-მის ელ-ფოსტა KobaDzlierishvili@gmail.com

თანამდებობა	გვარი	ხელმოწერა	თარიღი
დირექტორი	ა. კლიარიშვილი		
პროექტის ავტორი	ა. კლიარიშვილი		
თანაავტორი	გ. ყავლეშვილი		
დამმოწმა	ლ. მარუაშვილი		
მასშტაბი	1:100	ფასადი 1-8 ღერძებში	
თარიღი	3.02.13		
სტადია		ფურცლები	ფურცელი
პროექტი			

ფასადი ა' -ო ღერძებში

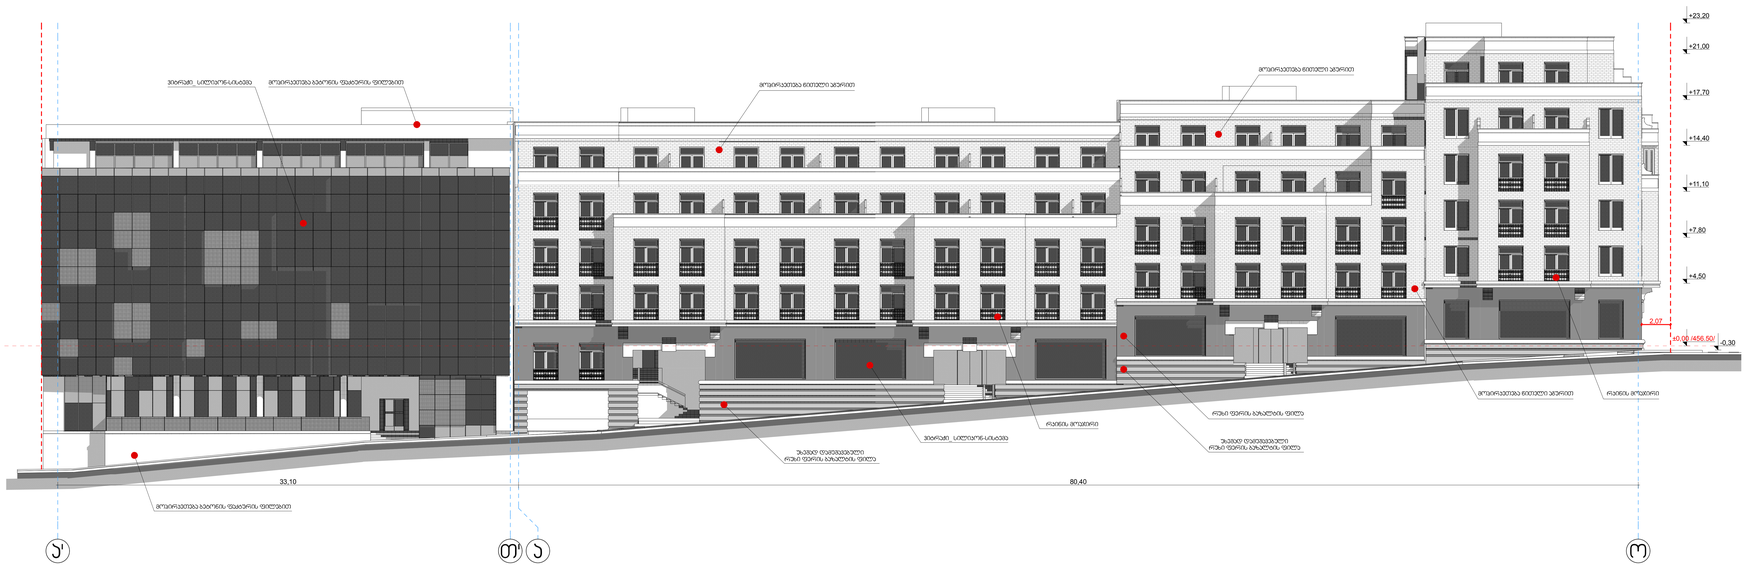

ფორმატი	A-3	თბილისი 2012 წ.	
		ნახაზის №	

ექსპლიკაცია:

პირობითი ნიშნები

- ნაკვეთის საზღვარი

შენიშვნები:





მასშტაბი	1:100	ფასადი ა'-ო ღერძებში	
თარიღი	3.02.13		
საპროექტო		ფურცლების	ფურცელი
პროექტი			