გენგეგმა

მასშტაბი 1:500

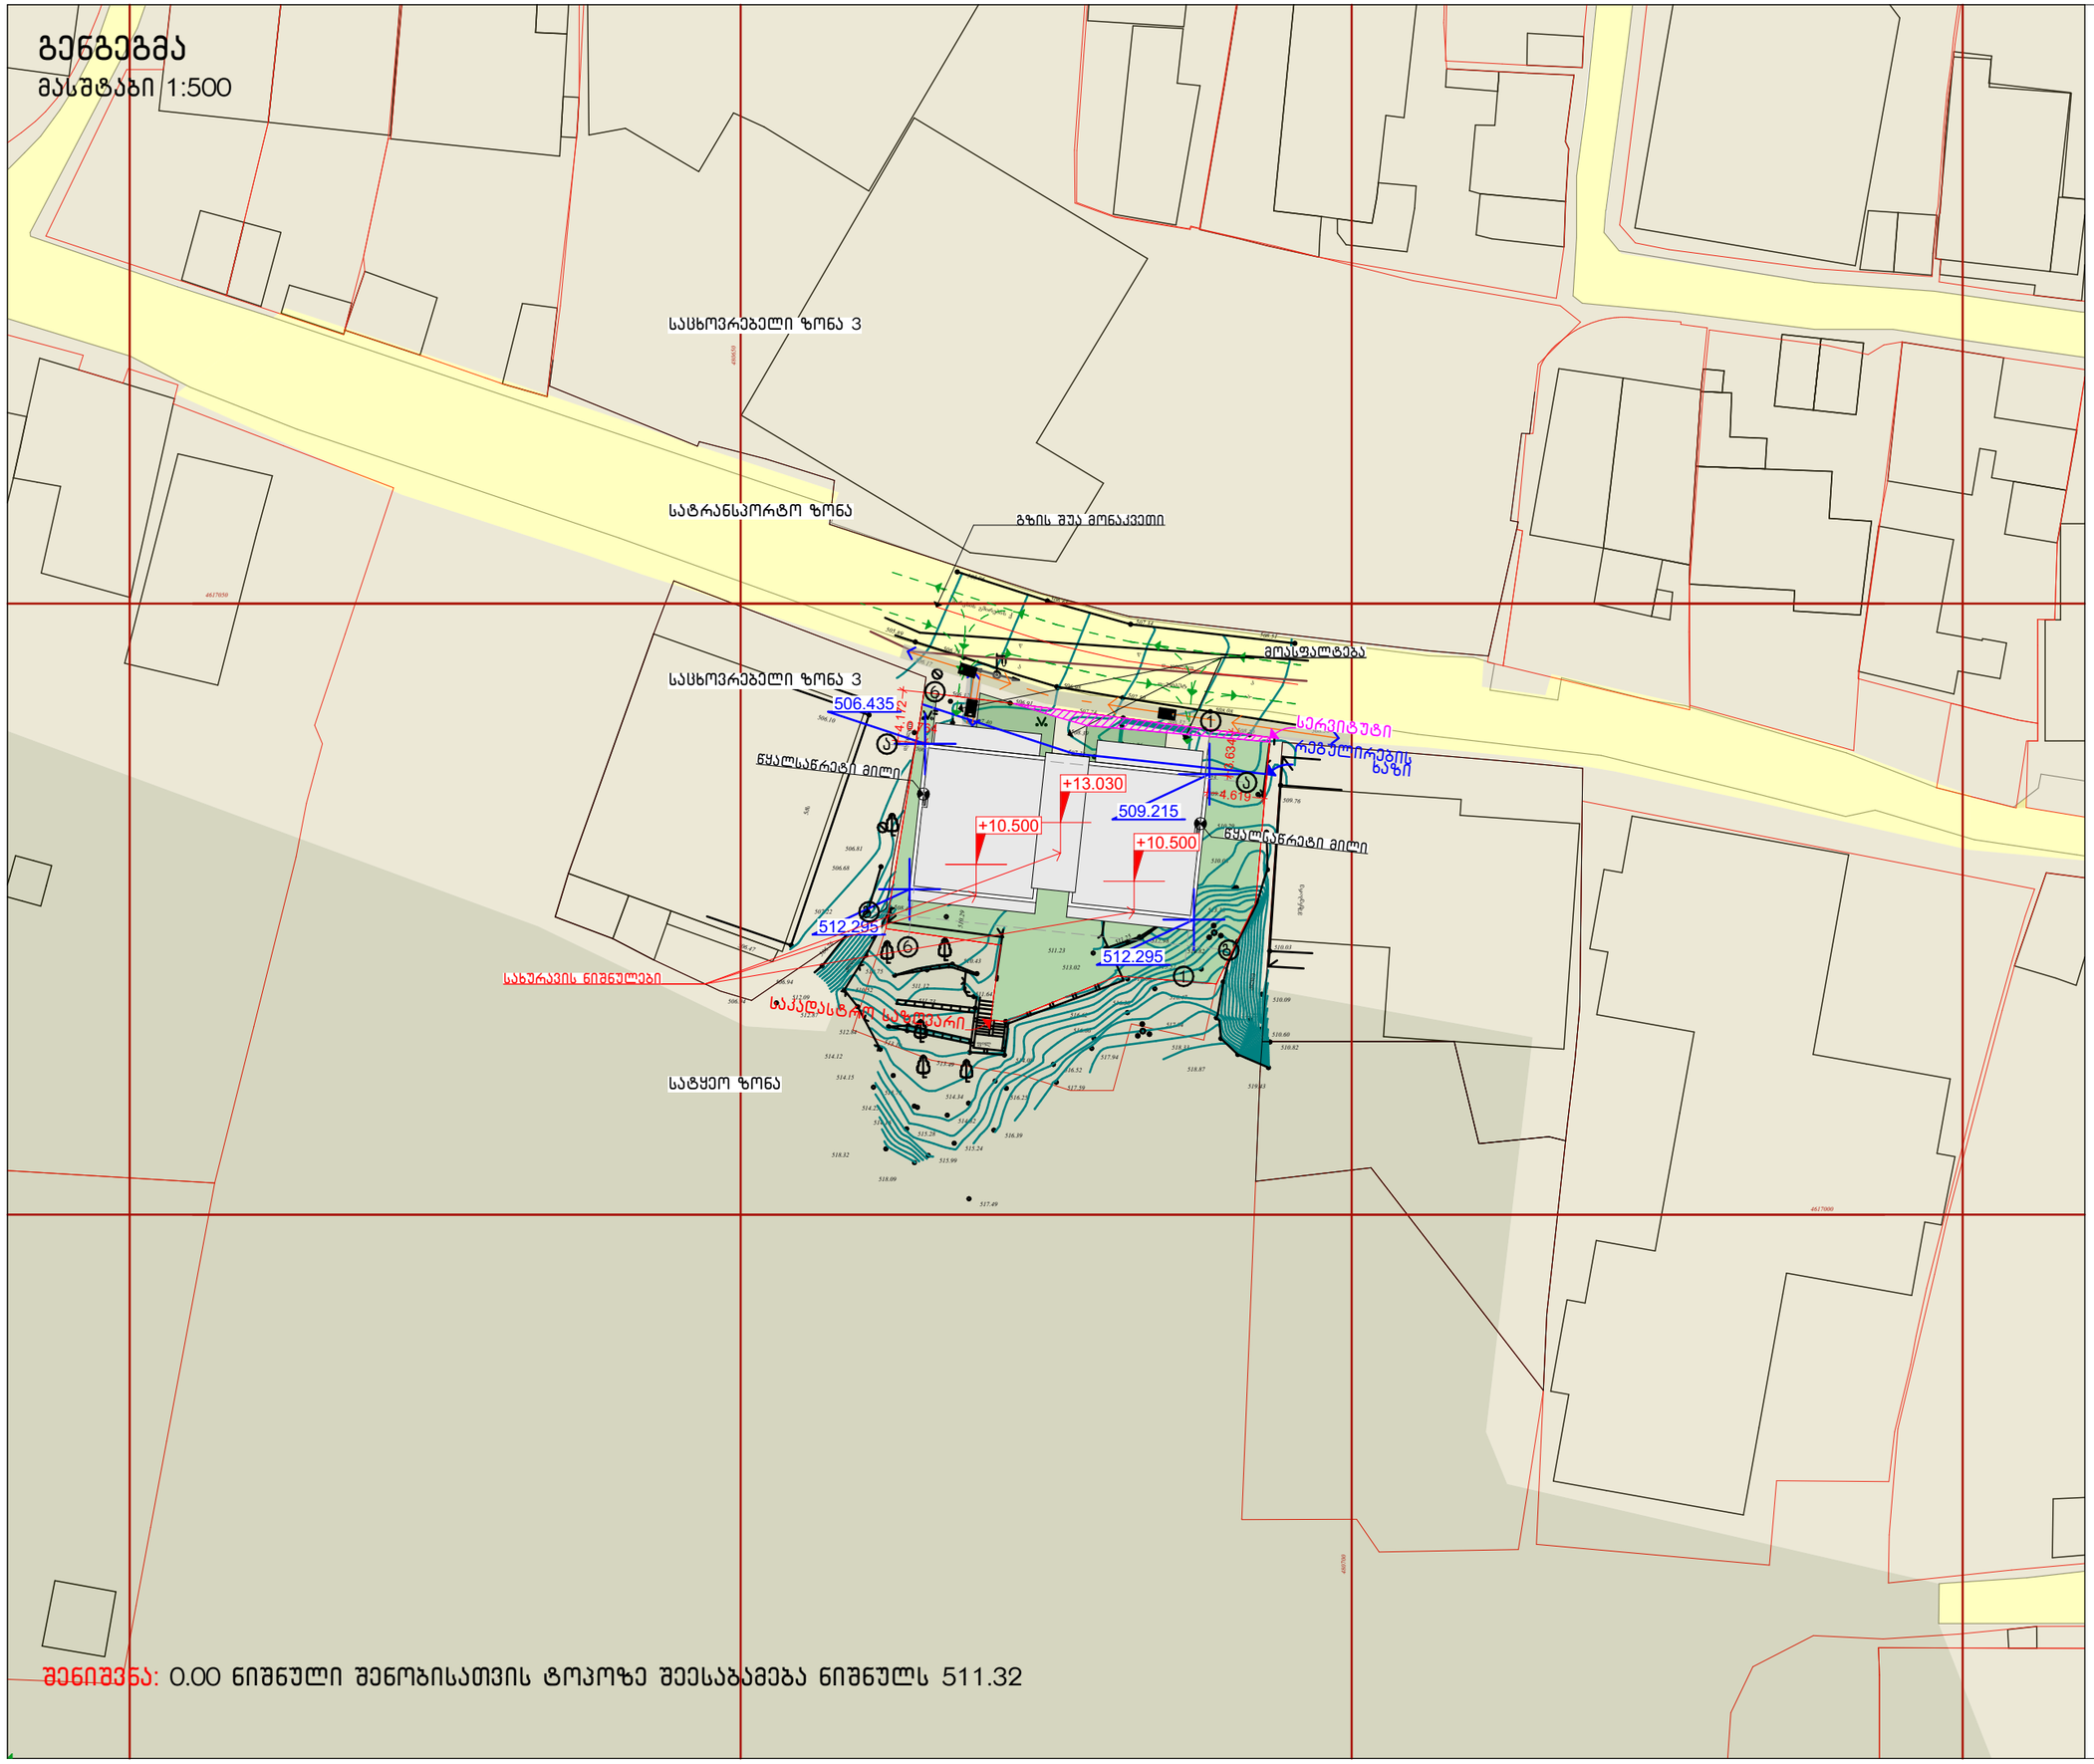

შენიშვნა: 0.00 ნიშნული შენობისათვის ტოპოზე შეესაბამება ნიშნულს 511.32

NCH URBAN SOLUTION

საკონტაქტო ინფორმაცია:
ქ.თბილისი, ალ.ყაზბეგის 12ა
NCH.Urbansolution@gmail.com

დირექტორი:
ნ. ჭალაგანიძე

პროექტის მთავარი არქიტექტორი:
ნ. ჭალაგანიძე

დაამუშავა:
ს. მამრიკიშვილი

ინფორმაცია პროექტის შესახებ:

პროექტის დასახელება:
დაბალი ინტენსივობის მრავალბინიანი სასოფლო-სამეურნეო სახლი

მისამართი: ქ.თბილისი მარუხის გმირების N9

საკადასტრო კოდი: 01.14.11.058.031

დამკვეთი:შ.პ.ს. "მშენებელთა ალიანსი"

ნახაზის დასახელება:
გენგეგმა

მასშტაბი:
1:500

პირობითი აღნიშვნები:

ფურცლის ნომერი:
10

A3

2021 წელი

საქართველო
ქ. თბილისის მერია
სსიპ თბილისის არქიტექტურის სამსახური

ქ.თბილისი, ვაკე-საბურთალოს რაიონი, მარუხის გმირების ქ. №9, 01.14.11.058.031, ავსებული 618 კვ.მ. არასასოფლო-სამეურნეო დანიშნულების მიწის ნაკვეთის

გეგმა

საფუძველი: ქ. თბილისის მთავრობის №20-32-704. 10.112008 წლის დადგენილება

სიტუაციური სქემა	მაშტაბი: 1:2000

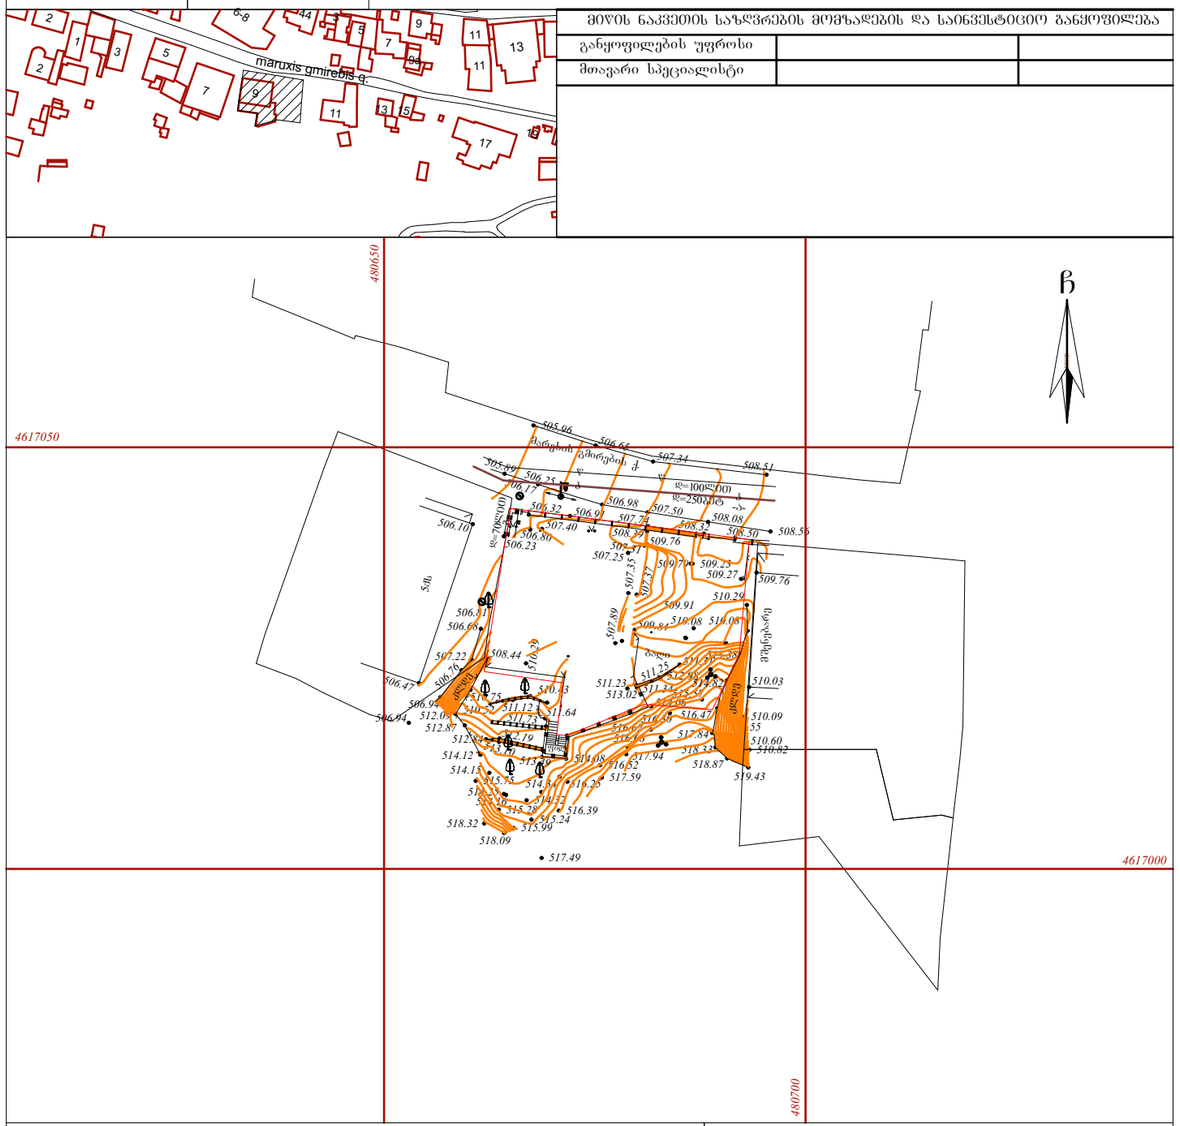
maruxis gmirebis q.
4617050
4617000
4617000
4617050
4617000
4617050
4617000
4617050