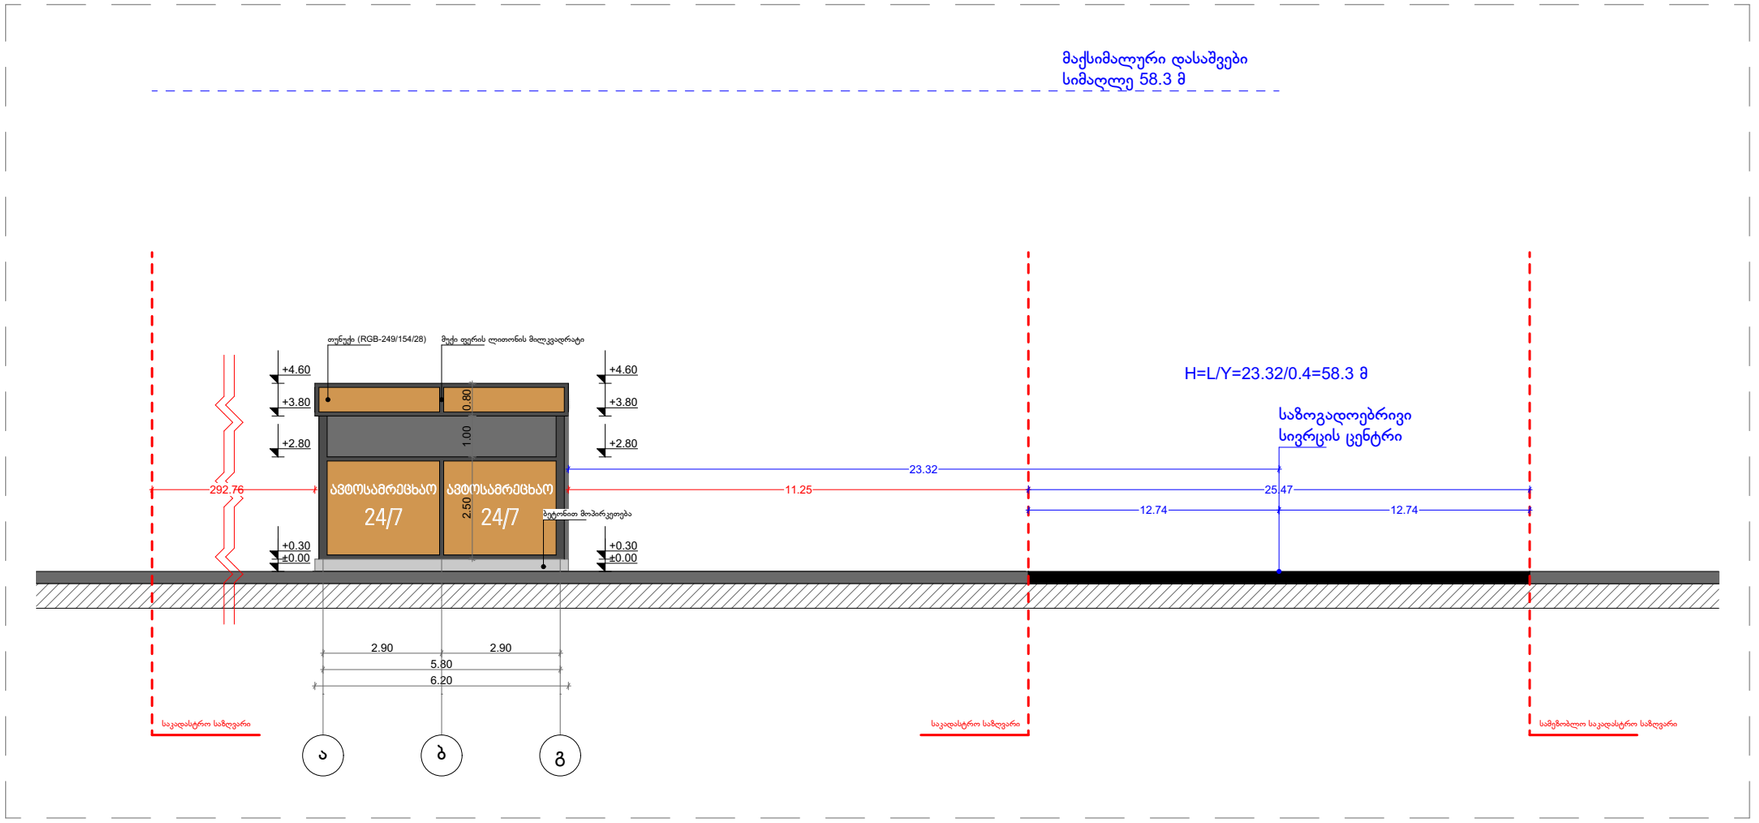

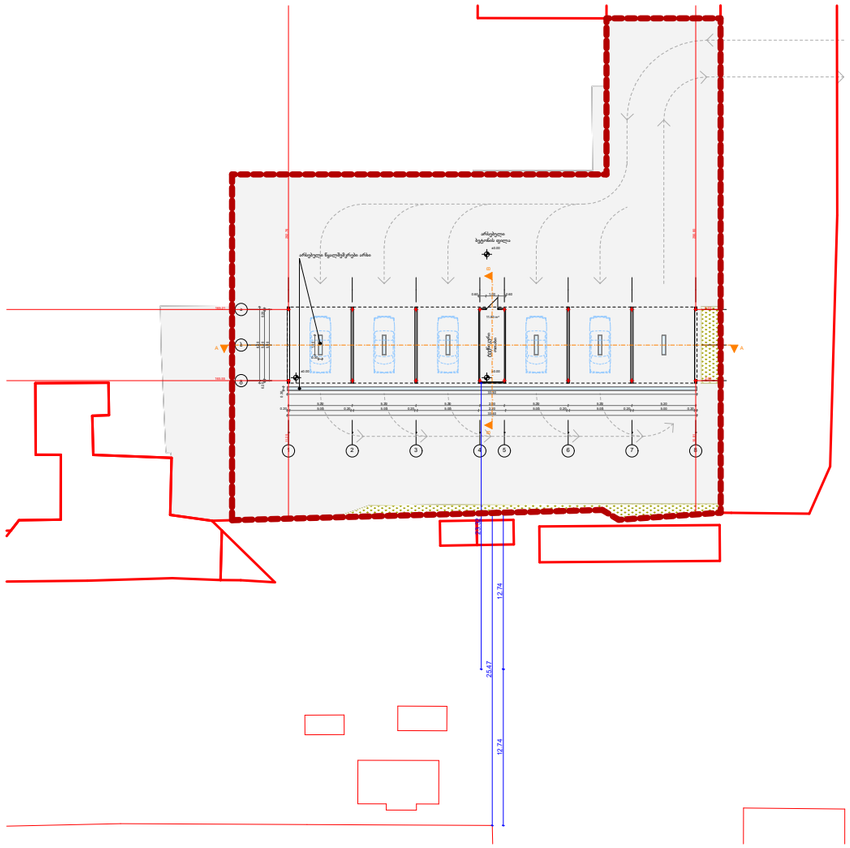

მაქსიმალური სიმაღლის
საანგარიშო ფორმულა :

H=L/Y=23.32/0.4=58.3 მ

მაქსიმალური დასაშვები
სიმაღლე 58.3 მ

პროექტით განსაზღვრული
მაქსიმალური სიმაღლე 4.60 მ

საკადასტრო კოდი

01.13.01.015.101

დამკვეთი

შპს "ჰაშორიო"
ს/კ 405462397

პირობითი აღნიშვნები

— განაშენიანების რეგულირების წითელი ხაზი

- - - იჯარით აღებული მიწის ნაკვეთის საზღვარი ფართობით-1225 კვ.მ.

ექსპლიკაცია

პროექტის სახელწოდება

ავტოსამრეცხაო

მისამართი:
ქალაქი თბილისი, ნოდარ ბოხუას ქუჩა N12/ლუბლიანას ქუჩა N66

ნახაზის დასახელება

სიმაღლის განსაზღვრის სქემა

მასშტაბი	1:150, 1:500		
ფორმატი	A3		
თარიღი	2021 წ.		

არქიტექტორი

შოთა ფიფია