
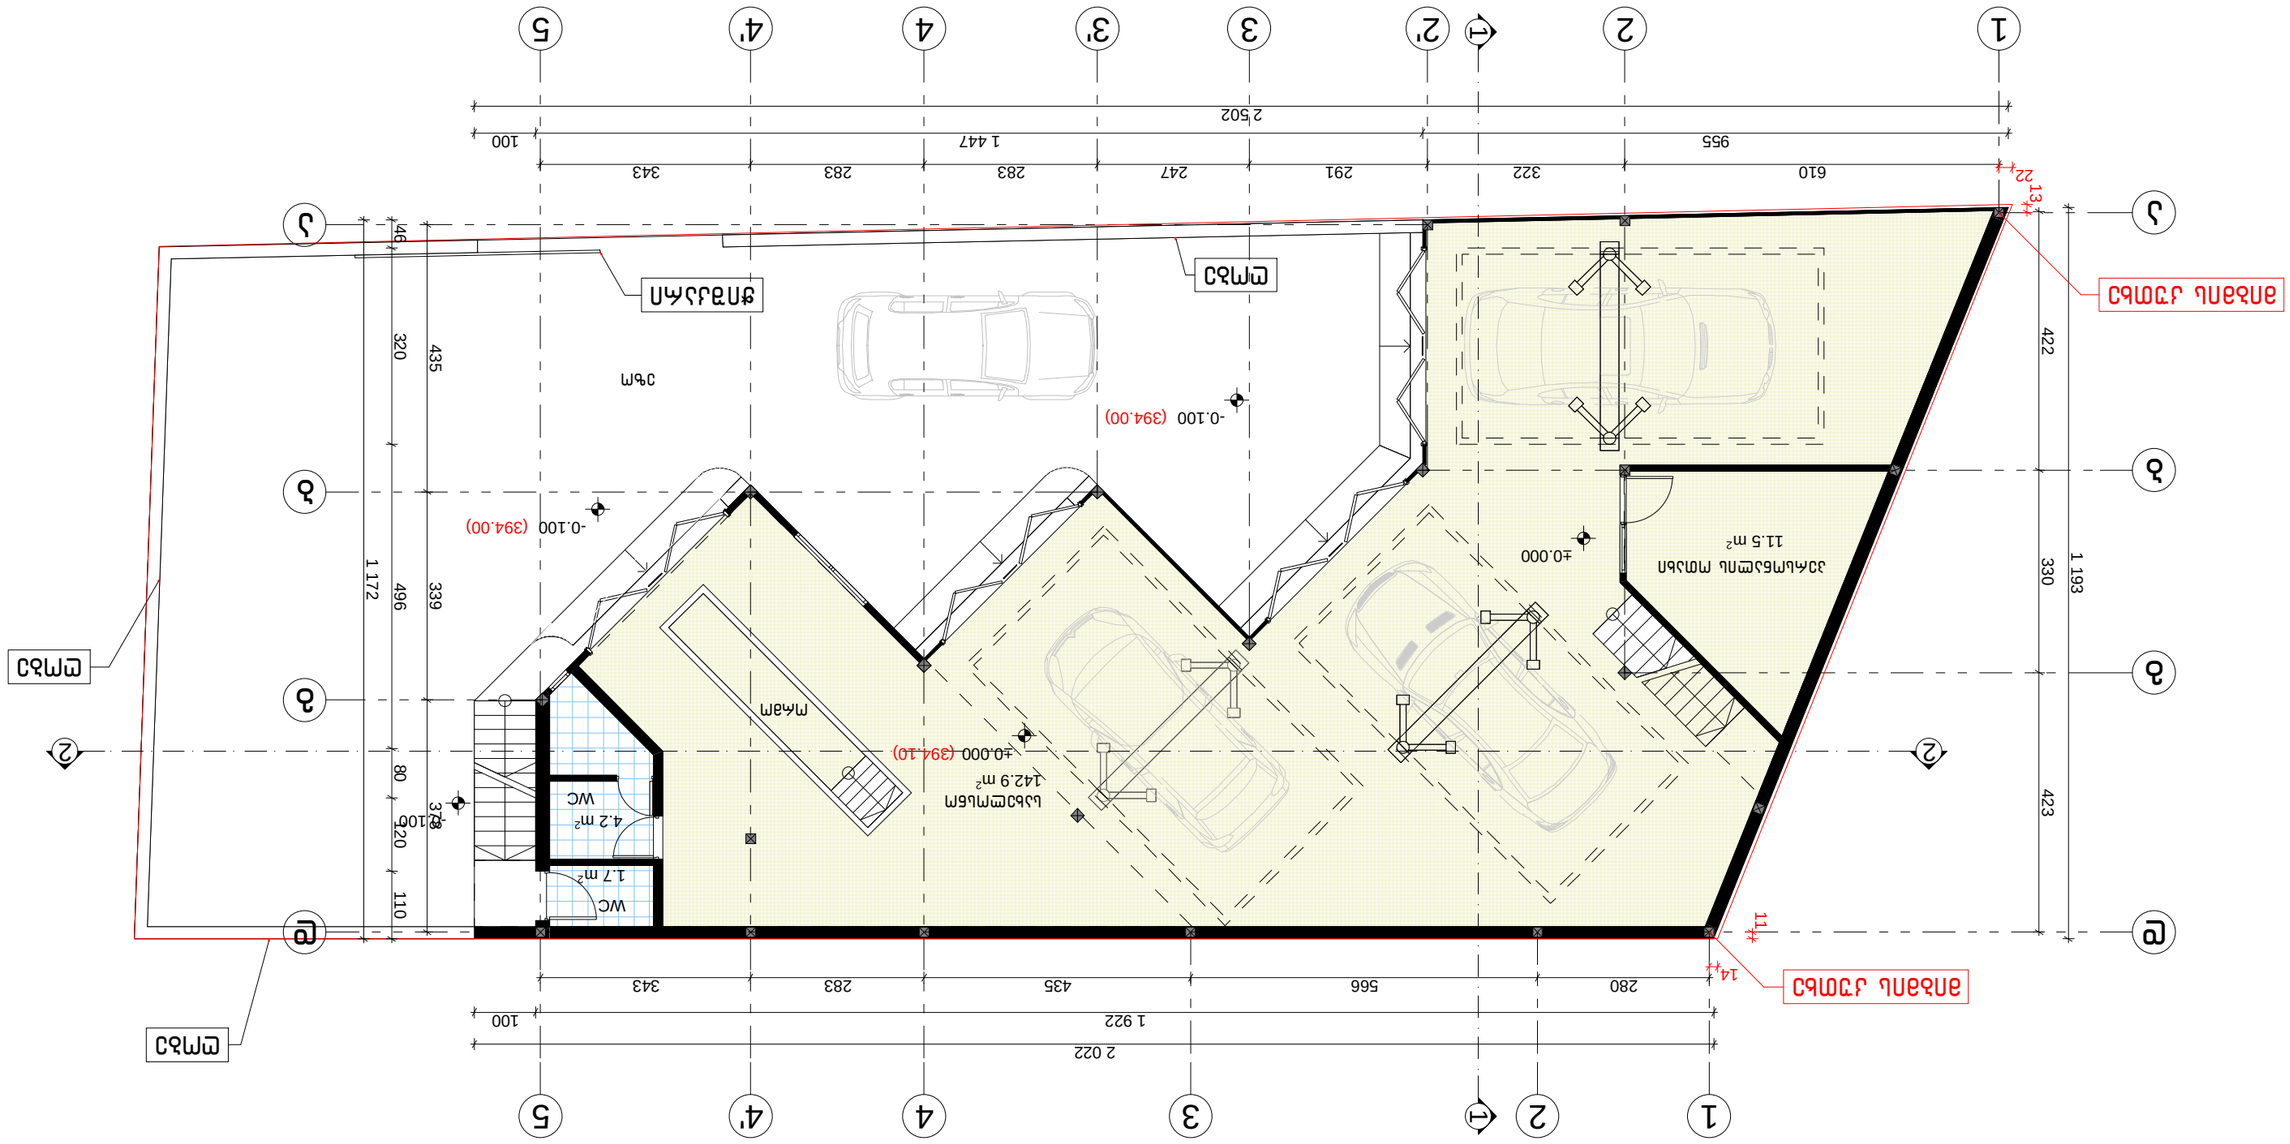
1
2
1'
2'
3
3'
4
4'
5
А
Б
В
Г
Д
Е
2 502
2 022
1 922
1 447
100
955
610
322
291
247
283
283
343
280
566
435
283
343
422
423
330
1 193
1 172
496
339
80
110
320
435
46
22
13
14
11

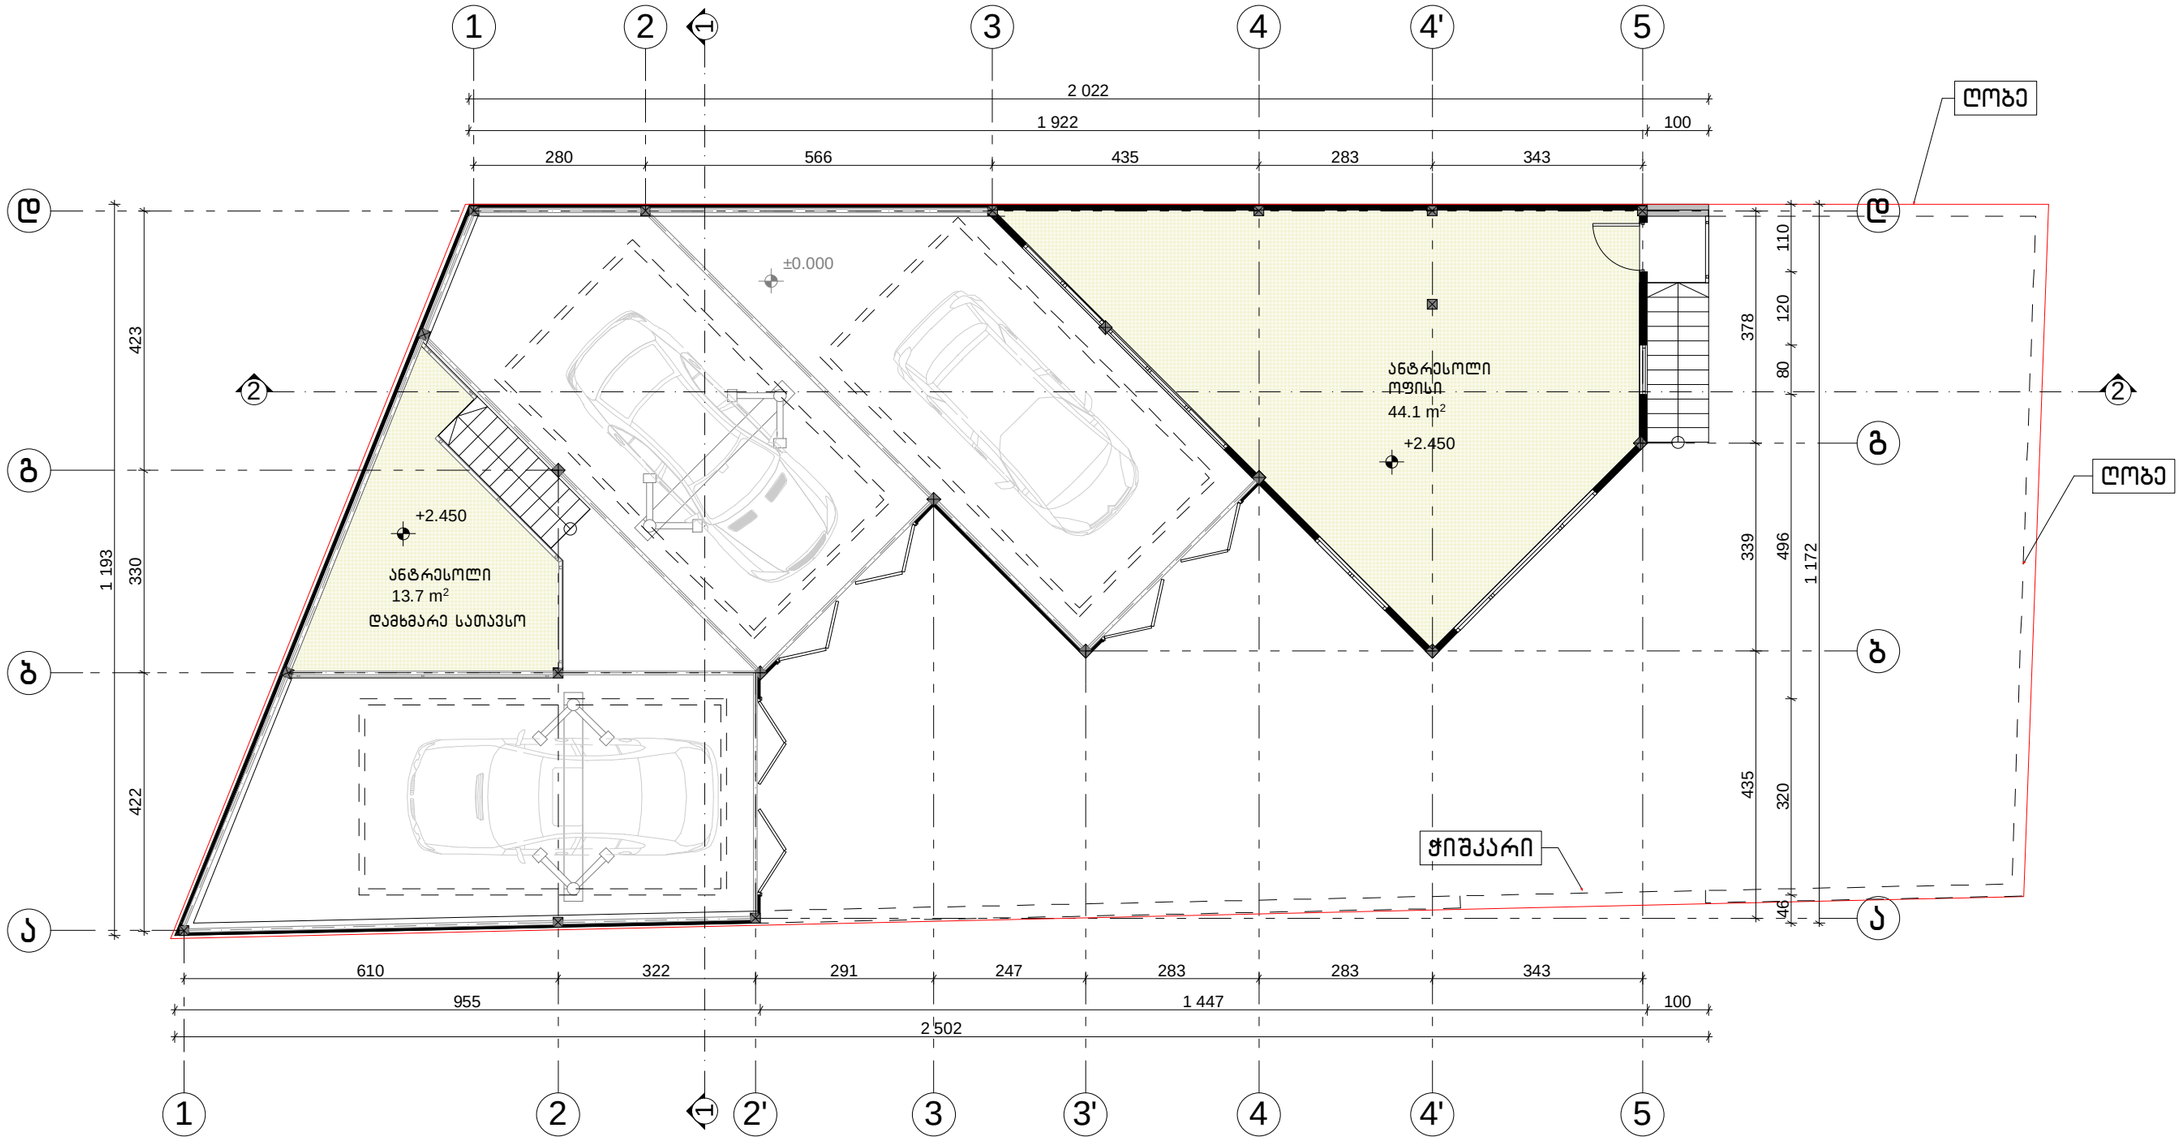

მთ.არქიტექტორი	ა. ლომსაძე		ავტოტექმოსახურების ობიექტი ქ. თბილისი გორგასლის ქუჩა №7 (ნაკვ. № 01.18.09.008.004)	ფურცელი	ფურც-ბი	თბილისი
ავტორი	ა. ლომსაძე					
დაამუშავა	ა. ლომსაძე		არქიტექტურული ნაწილი	3	11	2013 წ
			ანტრესოლის გეგმა 2.450 ნიშნულზე მ 1:100			

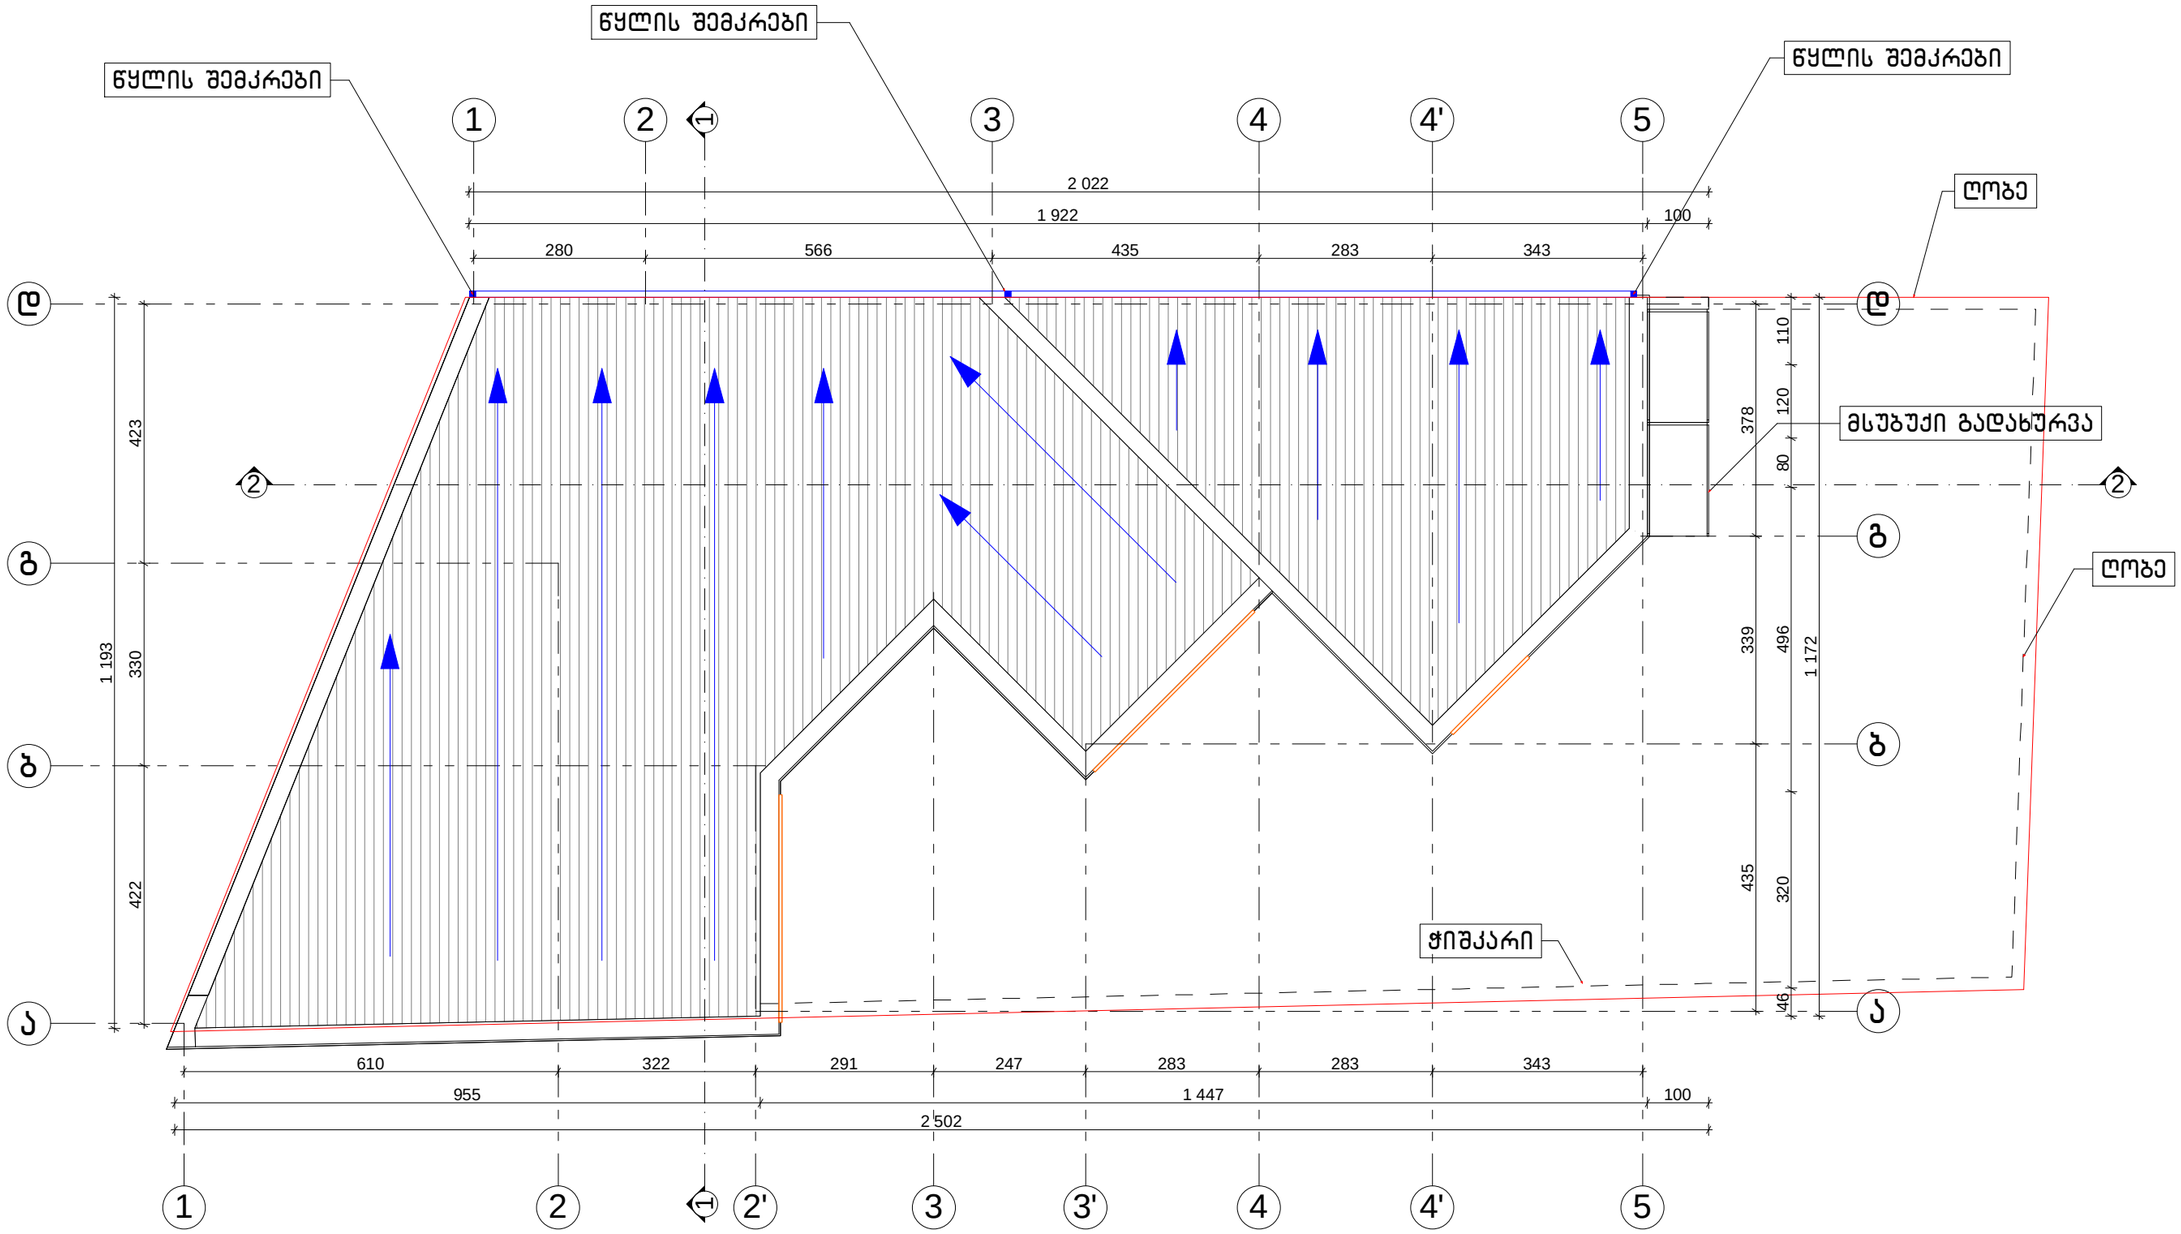

მთ.არქიტექტორი	ა. ლომსაძე		ავტოტექმოსახურების ობიექტი ქ. თბილისი გორგასლის ქუჩა №7 (ნაკვ. № 01.18.09.008.004)	ფურცელი	ფურც-ბი	თბილისი
ავტორი	ა. ლომსაძე					
დაამუშავა	ა. ლომსაძე		არქიტექტურული ნაწილი	4	11	2013 წ
			სახურავის გეგმა მ 1:100			