
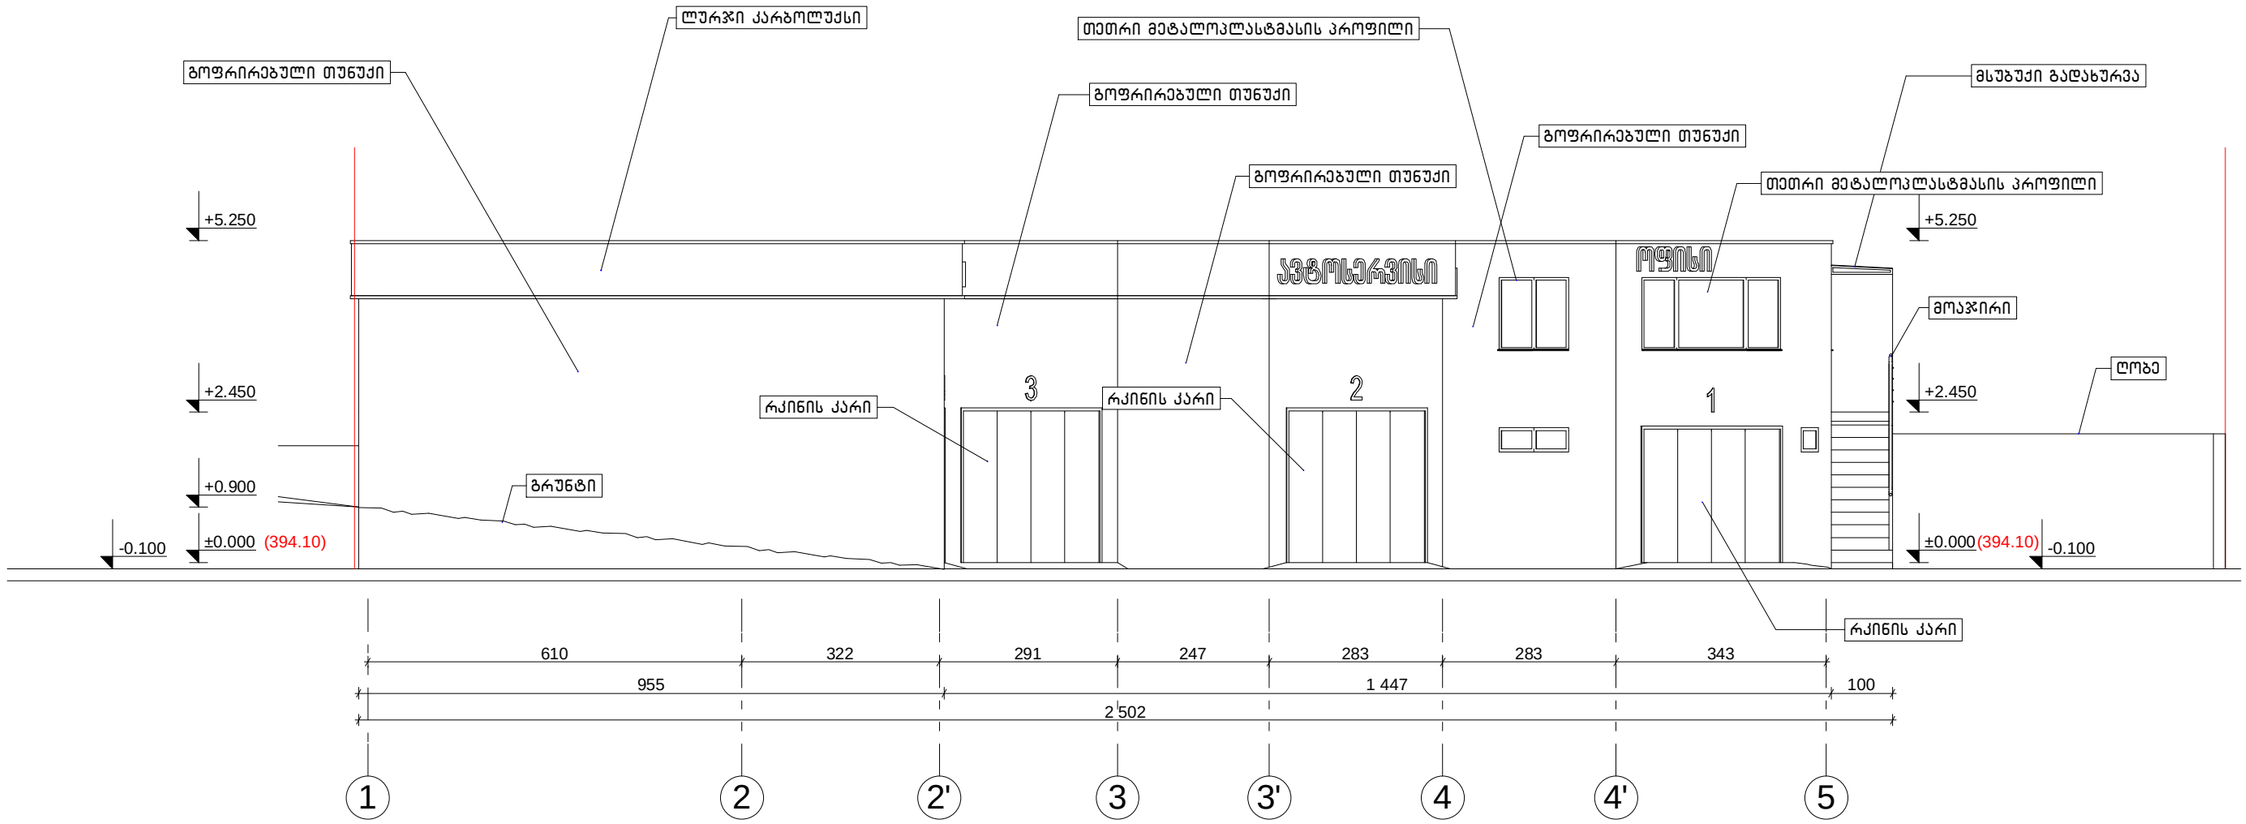
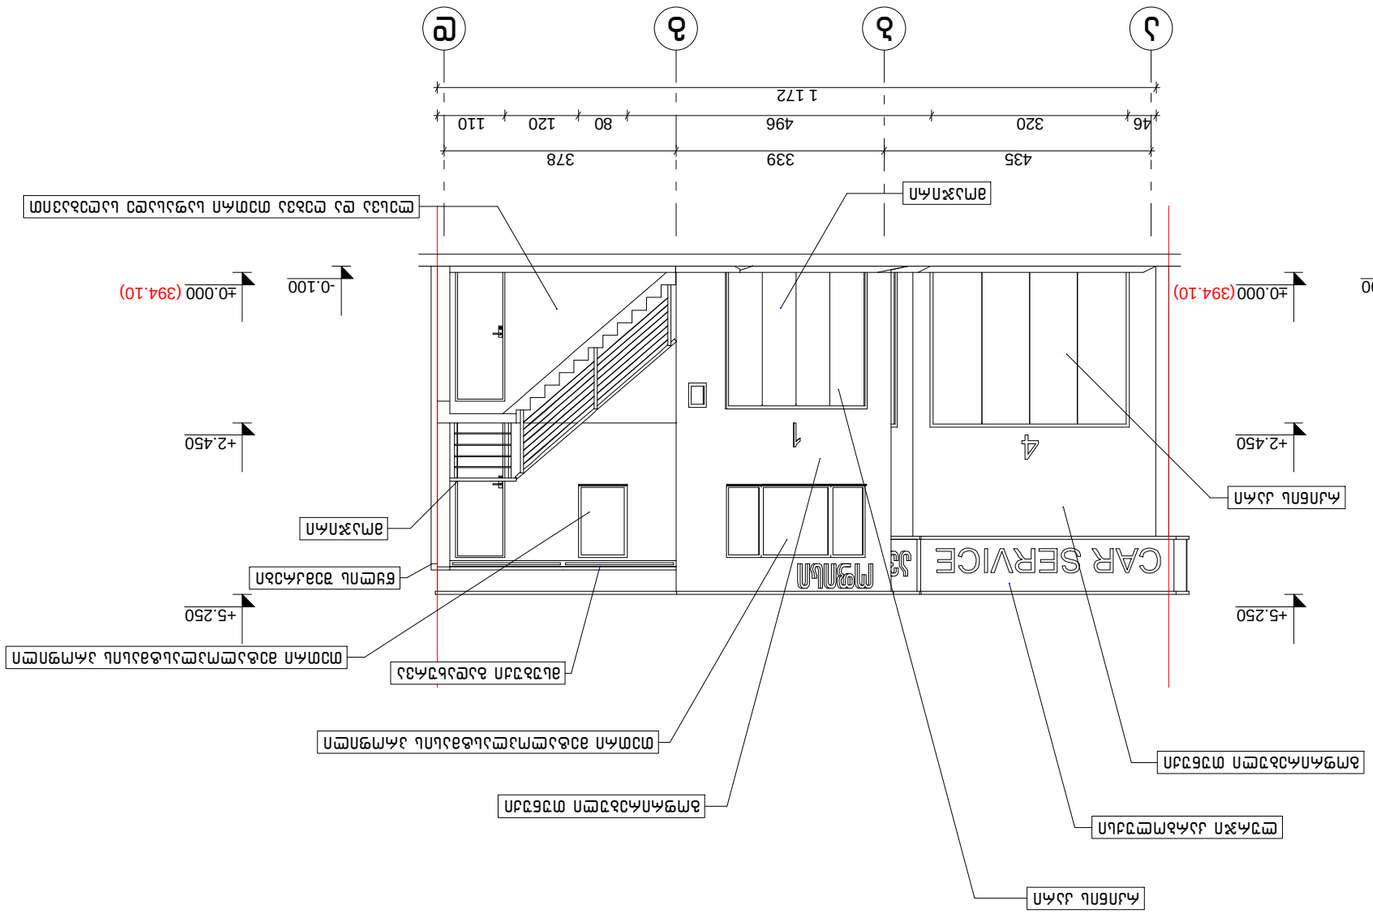


მთ.არქიტექტორი	ა. ლომსაძე		ავტოტექმოსახურების ობიექტი ქ. თბილისი გორგასლის ქუჩა №7 (ნაკვ. № 01.18.09.008.004)	ფურცელი	ფურც-ბი	თბილისი
ავტორი	ა. ლომსაძე					
დაამუშავა	ა. ლომსაძე		არქიტექტურული ნაწილი	7	11	2013 წ
			ფასადი "1-5" ღერძებში მ 1:100			


CAR SERVICE
4
4
1
1
1

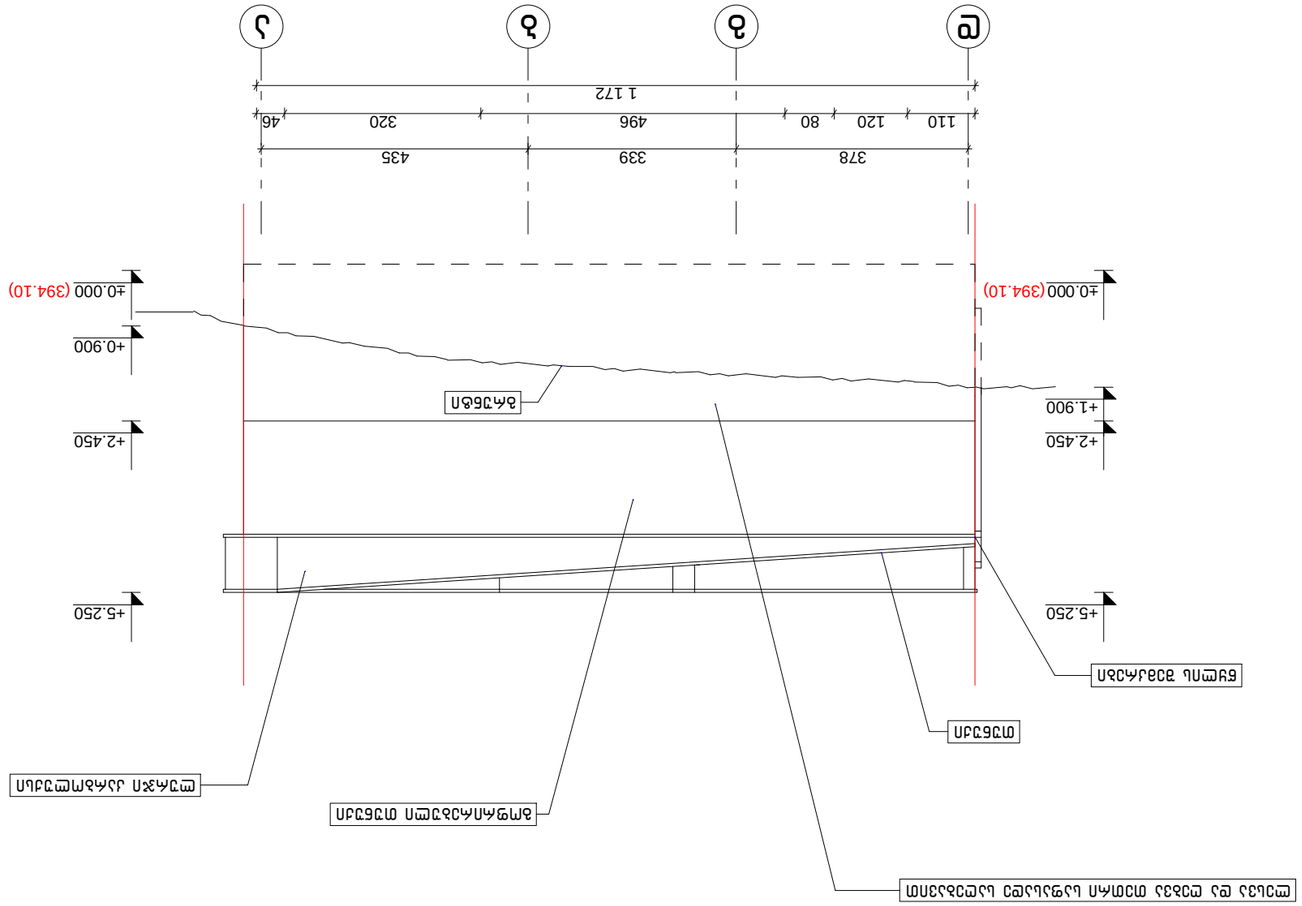







