

ფორმატი: A1	თბილისი 2021 წ.

ექსპლიკაცია:

1		
2		
3		
4		
5		
6		
7		

პირობითი ნიშნები

წითელი ხაზი

რეგულირების ხაზი

შენიშვნები

ზომები მოცემულია სანტიმეტრებში

სიმაღლეები მოცემულია მეტრებში

ობიექტი

ქ. თბილისი , მოსკოვის გამზ. №25
ს/ს: 01.17.11.008.053

დამკვეთი

შპს ჯლს
ს/ს

შემსრულებელი

შპს "პროექტ გრუპი" (ს/ს 404573083) არქიტექტორი რევაზ სულავა (პ/ნ 01024080499)
ქ.თბილისი დიდუბის პარკის ტერიტორია ნაკვ 03/003
ტელ: 555 999 540

დირექტორი		
არქიტექტორი		
დამკვეთი		
მასშტაბი	1:100	ფასადი 20-1
თარიღი	2021 წ.	

404573083

სტადია	ფურცლები	ფურცელი
არქიტექტურული პროექტი	A015	A007

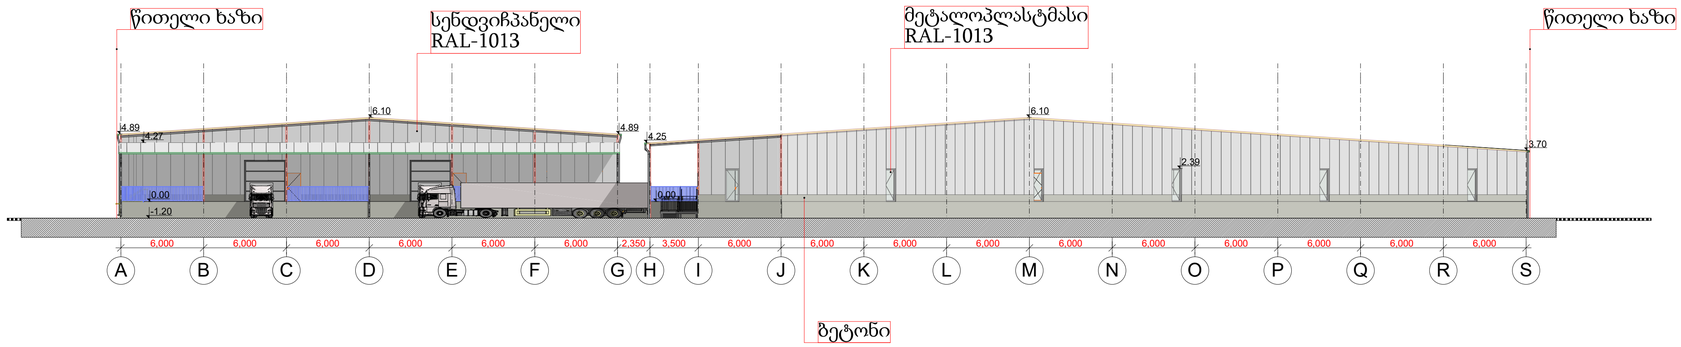

ფორმატი: A1

თბილისი 2021 წ.

ექსპლიკაცია:

1		
2		
3		
4		
5		
6		
7		

პირობითი ნიშნები

წითელი ხაზი

რეგულირების ხაზი

შენიშვნები

ზომები მოცემულია სანტიმეტრებში

სიმაღლეები მოცემულია მეტრებში

ობიექტი

ქ. თბილისი , მოსკოვის გამზ. №25
ს/ს: 01.17.11.008.053

დამკვეთი

შპს ჯლს
ს/ს

შემსრულებელი

შპს "პროექტ გრუპი" (ს/ს 404573083) არქიტექტორი რევაზ სულავა (ვ/ნ 01024080499) ქ.თბილისი დედაენის პარკის ტერიტორია ნაკ 03/003 ტელ: 555 999 540

დირექტორი		
არქიტექტორი		
დამკვეთი		
მასშტაბი	1:100	ფასადი A-S
თარიღი	2021 წ.	

404573083

შპს "პროექტ გრუპი" LTD "PROJECT GROUP LLC"

სტადია	ფურცლები	ფურცელი
არქიტექტურული პროექტი	A015	A007

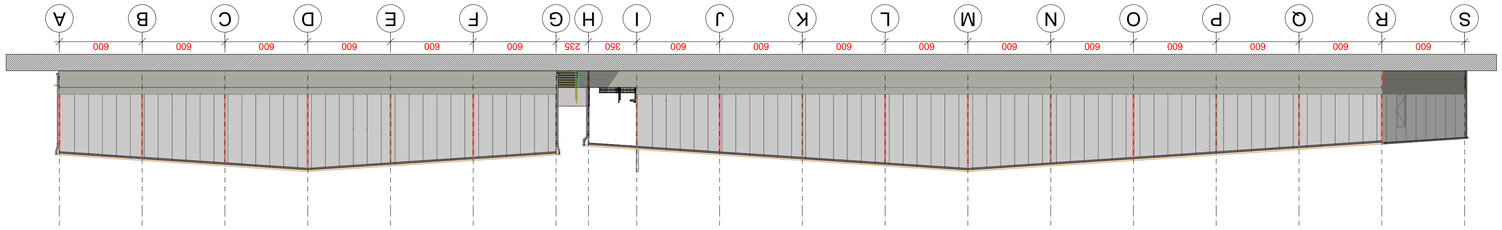
600 600 600

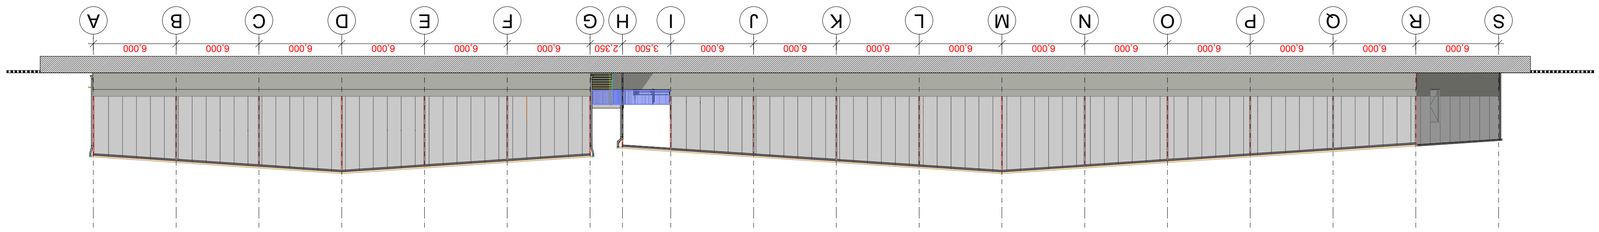
6.000
6.000
6.000







