3,204.23 м

2

2,569.48 м

2

361.19 м

2

672.67 м

2

C

la

qa

qa

qa

qa

qa

qa

qa

qa
qa
qa
qa

qa

qa

la

-b-

-xr- -xr-

-a-

-a-

პანდუსი

4614000 4614050 4614100

418.49

418.62

418.64

418.65
418.73

418.75

418.84

418.78

418.67
418.52
418.44

418.35

418.37

418.41

418.38

418.56

418.67

418.73

418.69

418.53

418.98

418.97

418.93

418.94

418.93

418.72

418.50

418.75

418.26

418.04

418.59

418.53
418.24

418.73
419.01
418.88

418.38

418.73

418.71

418.58

418.47

418.65

418.75
418.65

418.44

418.61

418.62

418.44
418.37

418.44
418.53

418.28

417.83

417.84

418.01

417.88

417.94

417.87

417.44

418.37

418.39

418.41

418.38
417.67

417.76

417.88

418.52

418.54

418.44

418.47

418.28
418.32

418.32

418.38

418.51

418.32
418.24
418.13
418.45

418.47
418.24
418.40

418.51

418.46

418.34

417.68

417.42
417.22

416.98

417.25

416.72

417.50 417.53

416.85

418.18

416.43

416.12

416.32

416.11

416.03
417.35

417.35

2

418.64

419.13

418.70

418.66

418.76

417.52

417.75
418.54

417.26

415.59
417.03

416.79

417.12
416.40

414.93
416.25

415.95

416.47

416.48

7

416.54
416.87
416.90

416.69

416.58
416.73
416.08

416.22

416.51

417.89

417.44

417.23
417.18
416.66

416.64

416.66

416.67 416.64

416.59
416.47

416.72

417.12

416.99

416.75

416.82

416.81

416.51

416.65
416.58

416.61

416.53

416.51

416.44
416.58

416.66 416.57

416.66

416.00
415.58

415.59
415.59
415.61

41547

418.60

418.49

418.56
418.52

419.09

418.58

418.19

418.86

418.22
418.26

418.32

418.07 418.22
417.89

417.94

417.55
417.62
417.66

417.78

417.87
417.89
417.79
417.91

417.74

417.77
417.80
417.78

417.76
417.86

417.80

418.02

418.13
418.13

418.31

418.33
417.14

417.84

417.41

417.23

417.03

416.30

417.07

416.53

415.95
441166.0.089

416.44

416.36

415.85

415.82

415.42

415.30

416.0

418.0

418.0

418.0

418.0

g

g

g

g

g

g

w

w

w

1

2

3

4

5

6

7

8

9

10

11
12

13

14

15
16

17
18

19

20
21

22

23

24

25
26
27

28
29

30

31

32

33

34
35
36

37

38
39

40

41

42

4614150 4614200 4614250 4614300

-b-

-b-

-b-

-b-

-b-

-b-

-b-

la

პანდუსი

პანდუსი

პანდუსი

პანდუსი

პანდუსი

nayari

nayari

nayari

nayari

nayari
nayari

-xr-

-xr-

-xr-

-xr-

-xr-

-xr-

-xr-

qa
la

qa

418.51

418.48

49

418.46

418.17

418.38

418.45

418.44

418.46

418.48
418.50

418.41

418.54
418.61

418.60

418.52
418.32

418.51

418.64

418.60

418.41
418.82

421.11

418.51

418.54

418.34
418.44

418.31

418.39

418.43

418.34

418.49

4

418.57

418.56

418.43

418.45

418.50

418.64

418.62

418.47

418.51
418.43
418.35

418.65

418.61 418.64

418.41

418.40

418.47

418.50

419.01

418.58

418.62

418.75

418.78

419.02
419.02
418.82 419.07

418.54

418.68

418.65

419.08

418.75

418.98

418.33

418.63

418.54 418.73

419.04

419.08
419.04
419.16
419.07
419.01
418.96
418.98

419.20

419.10

419.25

419.31

41491.92.425

419.32

419.25

419.17
419.15

419.06

441199.

.0050

419.07

418.93

419.14419.12

419.03

419.20

419.16

419.14

419.04

419.03

419.03
419.05

419.12

419.27

419.16 419.08

419.04

419.12

419.06

419.13

418.96

419.11

419.10

419.02

419.05

419.15

419.10

419.10

419.03

419.03

419.05

419.02

419.12

419.07

419.10
420.38

420.06

420.06

419.88

419.19

419.01

418.95

419.11

419.11
419.15

419.22 419.02

419.22

419.14
418.70
418.58

418.24

418.42

418.53

418.55

418.68

418.69

419.11

418.92

419.14

418.99

419.01

419.10

419.11

419.11

419.10

418.91

418.77

419.07

420.87

418.72 420.85

418.99

1

418.98

419.08

418.55

418.75

418.70

418.74

418.82
418.71

418.72

418.66

418.89
417.94

418.13

418.19

418.16

418.69
418.82
418.87

418.87

418.27

417.93

417.94

417.90

417.91

420.64

420.74

420.80
420.81

420.96

419.04

418.94
418.90

419.05

418.74

418.72
418.63

4184.1483.57

418.56

4184.9148.96

418.54

418.74

418.88 418.95

418.93

419.89
419.79
419.65

419.58

419.79

419.93

420.03

420.15

420.76

420.31

419.82

419.61

419.11

418.93

420.19 420.11
420.23 420.48

420.47

419.32

419.53

419.85

419.94 419.95

419.55

419.79

419.85

420.08
419.98

420.06

420.15

420.11 420.11

420.14

420.08

420.27

420.34

420.54

420.41

420.40

419.72

419.76
419.68

419.59

419.55

419.96

420.10

419.58
418.77

418.52

418.61

418.63

418.78
418.61
418.60
418.60
418.58

418.65

418.69

418.73

418.68

418.69

418.69

418.71
418.74

418.67
418.70

418.73

418.38

418.36
418.53

418.42

418.48

418.49

418.72

418.68

418.62

418.53

419.62

419.30

419.58

418.73
418.70

418.63
418.78

418.79

418.75

418.98

418.82
418.73
418.67
418.84
418.80
418.88

419.17

419.24

419.28

419.19

418.65

418.66

419.11

419.11

419.10

419.19

419.01

419.07

419.08 419.13

419.24
419.46

419.19

419.26

419.27

419.23

419.16

419.11

418.99
418.39 418.98

418.57

418.59

418.18

418.14

417.96

418.34
418.67

418.54
418.45

418.37

418.64

418.75

418.53

418.56

418.63

419.76

419.84

419.68

418.58 418.47

418.56
418.46
418.34
418.40

418.34

418.30

418.31

418.32

418.35

418.45

418.51

418.54

418.56
418.43

418.42

418.50

418.57
418.54
418.65

418.46
418.14

418.18

441178..8678

441178..7633

418.64
417.74

418.30

418.19

4174.5117.51

417.55

4174.6117.59

418.02

418.38

417.99
418.04

418.12
417.75

417.85

418.28

418.50

420.18

420.12

420.18

420.16
419.59

419.64

419.75

419.91

419.79

419.72

419.26

419.59

419.73

420.05

419.82

419.99

419.16

419.11

419.66

420.21

419.91

418.79

419.02

420.89

420.43

419.80

419.15

419.48

419.83

419.55
419.68

419.92
419.99
419.87
419.36
419.10
419.64
419.64

419.79
419.80
419.49
419.70

419.25

419.04

419.39
418.94
419.05

418.79

418.90

419.75

419.72

419.91

419.75

418.41
419.26
418.74
419.778
419.53
420.01
419.20
417.45

416.86

416.98

416.77

416.79
417.13
417.31
418.31

417.50
417.03
416.99

417.08
417.17

417.10

417.13
417.13

417.08

417.26

417.11

417.10

417.15
417.29
417.37

417.55

417.25
417.41

417.94

417.86

419.29

419.63

419.45

419.60

419.05

418.91

419.05

419.08 420.00

418.98

419.99

419.92
419.21

418.76
419.30
419.95

419.69

420.31
419.92

419.87

418.07

417.87

418.02

418.0

418.0

418.0

418.0

418.0

420.0

420.0

420.0

420.0

420.0

5qa

qa

qa

qa

qa

qa
1

1

2

2

3

3

4

4

5

5

6

6

7

7

8

8

9

9

10

10

11

12

12

13

13

14

14

15

15

16

16

17

17

18

18

19

19

20

20

A

A

B

B

C

C

D

D

E

E

F

F

G

G

I

I

J

J

K

K

L

L

M

M

N

N

O

O

P

P

Q

Q

R

R

S

S

H

H

12

6,000 6,000 6,000 6,000 6,000 6,000 6,000 6,000 6,000 6,000 6,000 6,000 6,000 6,000 6,000 6,000 6,000 6,000 6,000

6,000 6,000 6,000 6,000 6,000 6,000 6,000 6,000 6,000 6,000 3,500 2,500 6,000 6,000 6,000 6,000 6,000 6,000

6,000 6,000 6,000 6,000 6,000 6,000 6,000 6,000 6,000 6,000 3,500 2,500 6,000 6,000 6,000 6,000 6,000 6,000

6,000 6,000 6,000 6,000 6,000 6,000 6,000 6,000 6,000 6,000 6,000 6,000 6,000 6,000 6,000 6,000 6,000 6,000 6,000

3,156

951
506

419

6,032

561

1,500

1,500

1,500

1,500

1,199

1,201
1,199

1,198

1,201

2,406

-1.20

-1.20

-1.20

-1.11

უმოკლესი მანძილი ლიანდაგებამდე

გადასარგავი ხე-ნარგავი

ფორმატი: A1

თბილისი

2021 w.

ექსპლიკაცია:

პირობითი ნიშნები

შენიშვნები
ზომები მოცემულია სანტიმეტრებში

სიმაღლეები მოცემულია მეტრებში

ობიექტი

ქ. თბილისი , მოსკოვის გამზ. #25 ს/კ: 01.17.11.008.053

დამკვეთი

შპს ჯლს

s/k

შემსრულებელი

შპს "პროჯექტ გრუპი" (ს/კ

404573083) არქიტექტორი

რევაზ სულავა (პ/ნ 01024080499)

ქ.თბილისი დედაენის პარკის

ტერიტორია ნაკვ 03/003

ტელ: 555 999 540
მასშტაბი

თარიღი 2021 წ. გენგეგმა

არქიტექტურული

პროექტი

სტადია ფურცლები ფურცელი

1:500

წითელი ხაზი

რეგულირების ხაზი
დირექტორი

არქიტექტორი

დამკვეთი

A015 A004

"

JE
RO
A

P

GI
OR

GE

"

eq
oj

S

p

s

"p

r

o

el

v Traqas

t

up rg i

C

T

RO

G

UP LLC"

404573083
1

2

3

4

5

6

7

1

1

საპროექტო შენობა

1%<

სახანძრო ავტომობილის

მისადგომი

1%<

1%<

H1=L/Y

H1=2.406/0.25=9.62

H1=L/Y
H1=2.406/0.25=9.62

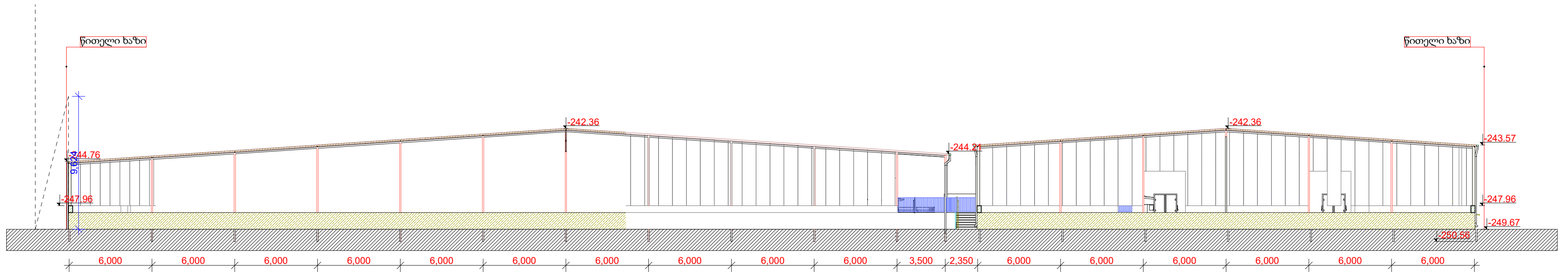

ფორმატი: A1

თბილისი
2021 წ.

ექსპლიკაცია:

1		
2		
3		
4		
5		
6		
7		

პირობითი ნიშნები

წითელი ხაზი

რეგულირების ხაზი

შენიშვნები

ზომები მოცემულია სანტიმეტრებში

სიმაღლეები მოცემულია მეტრებში

ობიექტი

ქ. თბილისი, მოსკოვის გამზ. №25
ს/კ: 01.17.11.008.053

დამკვეთი

შპს ჯლს
ს/კ

შემსრულებელი

შპს "ჯროჯექტ გრუპი" (ს/კ 404573083) არქიტექტორი რევაზ სულავა (პ/ნ 01024080499)
ქ.თბილისი დიდუბის პარკის ტერიტორია ნაკ 03/003
ტელ: 555 999 540

დირექტორი		
არქიტექტორი		
დამკვეთი		
მასშტაბი	1:100	ჭრილი N.1
თარიღი	2021 წ.	

404573083

სტადია	ფურცლები	ფურცელი
არქიტექტურული პროექტი	A015	A005