საქართველო

ქალაქი თბილისი, სოფელი დიღომი, ჩალიპირები 518 კვ.მ სასოფლო–სამეურნეო
დანიშნულების ს/კ №/01.72.14.064.320 მიწის ნაკვეთის ტოპოგრაფიული

გეგმა

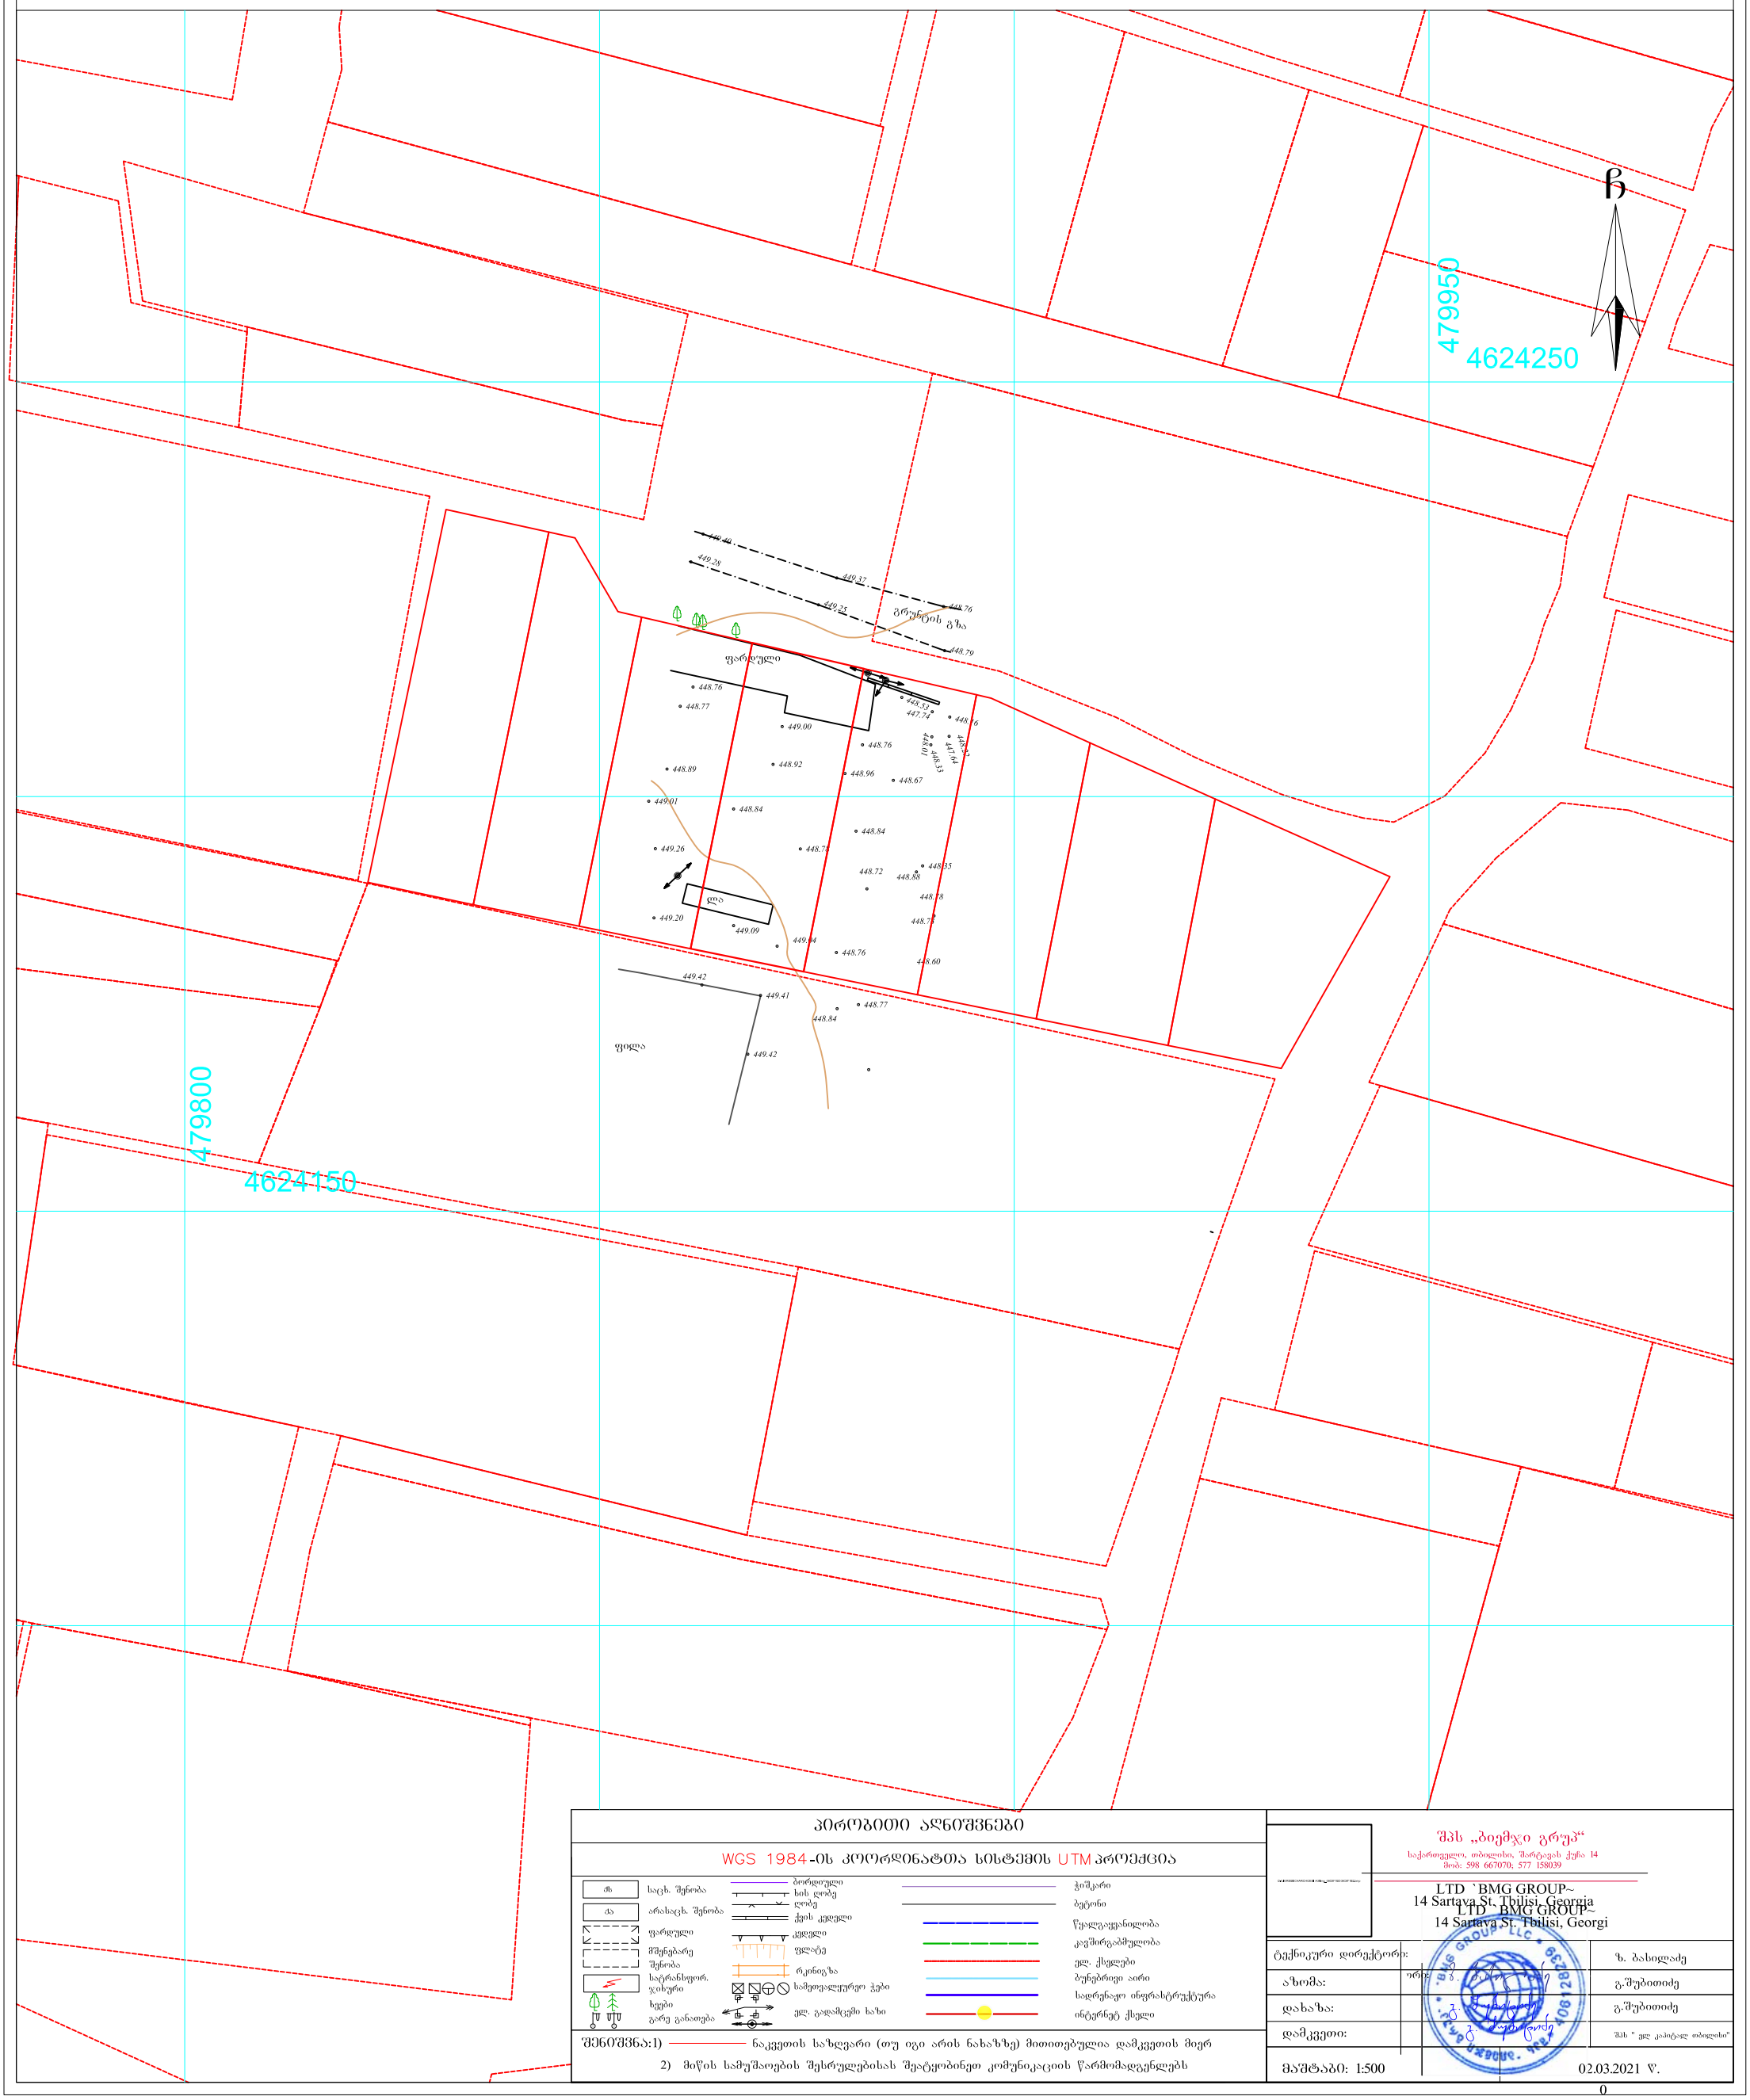

პირობითი აღნიშვნები

WGS 1984-ის კოორდინატთა სისტემის UTM პროექცია

შენიშვნა:1) ნაკვეთის საზღვარი (თუ იგი არის ნახაზზე) მითითებულია დამკვეთის მიერ

2) მიწის სამუშაოების შესრულებისას შეატყობინეთ კომუნიკაციის წარმომადგენლებს

შპს „ბიემჯი გრუპ“
საქართველო, თბილისი, შარტავას ქუჩა 14
მობ: 598 667070; 577 158039

LTD `BMG GROUP~
14 Sartava St. Tbilisi, Georgia

LTD `BMG GROUP~
14 Sartava St. Tbilisi, Georgi

ტექნიკური დირექტორი:	ზ. ბახილაძე
აზომა:	გ.შუბითიძე
დახაზა:	გ.შუბითიძე
დამკვეთი:	შპს " ელ კაპიტალ თბილისი"
მაშტაბი: 1:500	02.03.2021 წ.