ტოპოგრაფული რუქა

სიტუაციური გეგმა

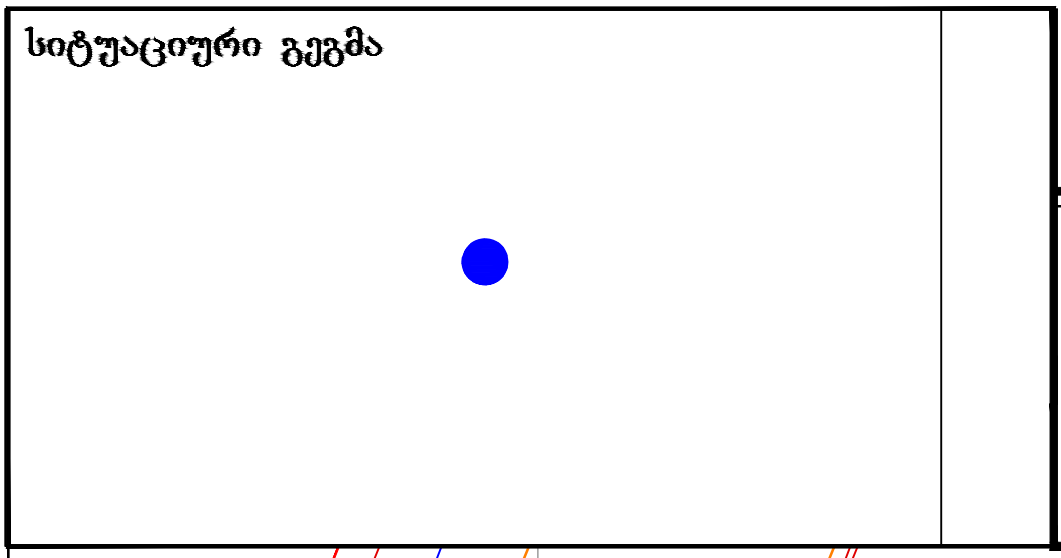

გენგეგმა (ხანძარსაწინააღმდეგო მანძილების, მისასვლელი გზებია და სახანძრო ქსელის შვენებით)

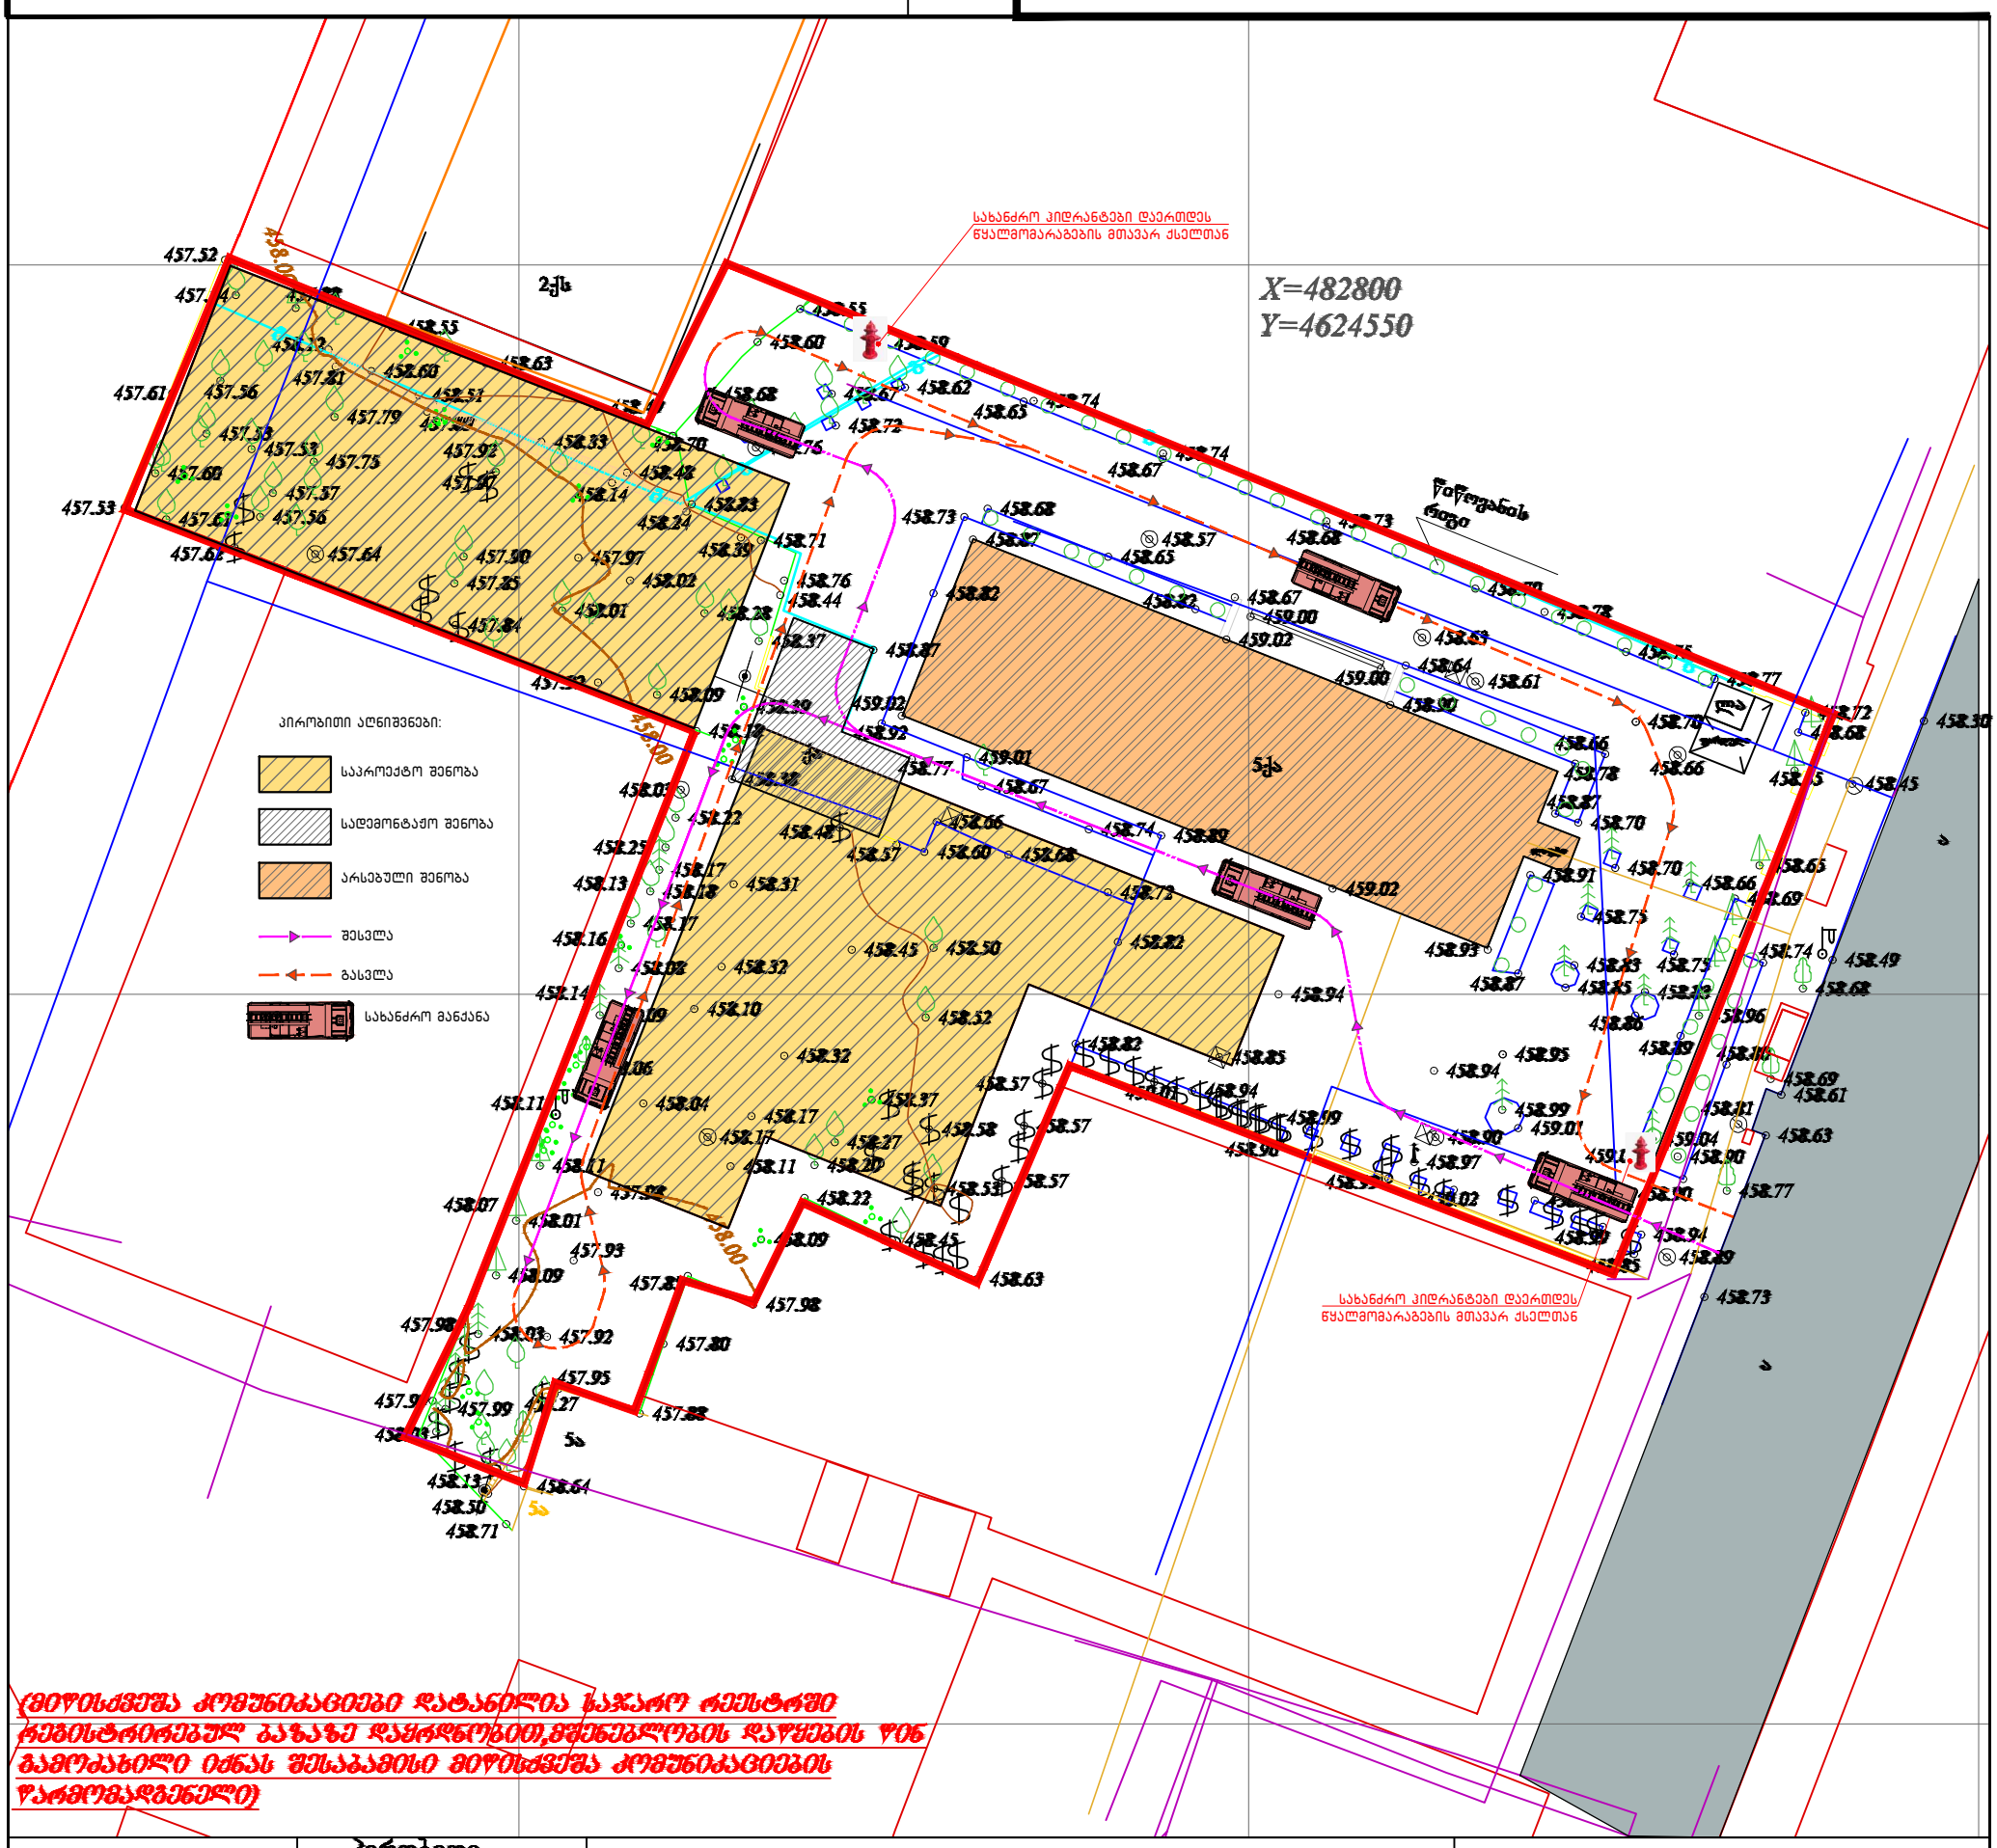

(მიწისქვეშა კომუნიკაციები დატანილია ნაჯარო რეესტრში რეგისტრირებულ გაზაზე დაყრდნობით,მდებარეობის დაზუსტების წინ გამოსახილი იქნას შესაბამისი მიწისქვეშა კომუნიკაციების წარმომადგენელი)

ფართობი: 4751 მ²	პირობითი აღნიშვნები	ტოპოგრაფიული ნახაზი მ 1:500 / რელიეფის კვეთა 0.5მ			შ.პ.ს. "ჯეოთი სარვეი" L.T.D " GT Survey"
მიწისქვეშა კომუნიკაციები	ნაკვეთის საზღვარი	ბუჩქი	გეგმურ სიმაღლური წერტილი (რპ)	რკინის ღობე	
კანალიზაცია	შენობა	გაზონი	სუფთის რიგი	ბორდიური	
დენის კაბელი	არკა	სამეთვალყურეო ჭები	ტრანსფორმატორი	ბეტონი	
გაზის მილი	ფარდული	ძეგლი	რადიო ან ტელე ანძა	კედელი	
წყლის მილი	კიბე	შადრევანი	ლამპიონები	საყრდენი კედელი	
კავშირგაბმულობა	ფოთლოვანი ხე	ონკანი	ელექტრო ბოძი	ბილიკი	
	წიწვოვანი ხე	წყარო ან ჭა	რკინიგზა	გზის კონტური	
	ხუხულის ხე	ბენზინგასამართი სადგური	ავტომაგისტრალი	ფლატე	
	პალმა	მაღალი ძაბვის გადამცემი	მთავარი ავტომაგისტრალი	წყლის კონტური	

დირექტორი		გ. ხარებავ
გეოდეზისტი კომპ. უზრუნველყოფა		ი.ჭანტურიშვილი
გეოდეზისტი კომპ. უზრუნველყოფა		ი.ჭანტურიშვილი
მისამართი		ქ.თბილისი, ჩაბუა მანაგებლობის მასივი N76 61.12.81.004.137
დამკვეთი		
	თარიღი	14.05.2020