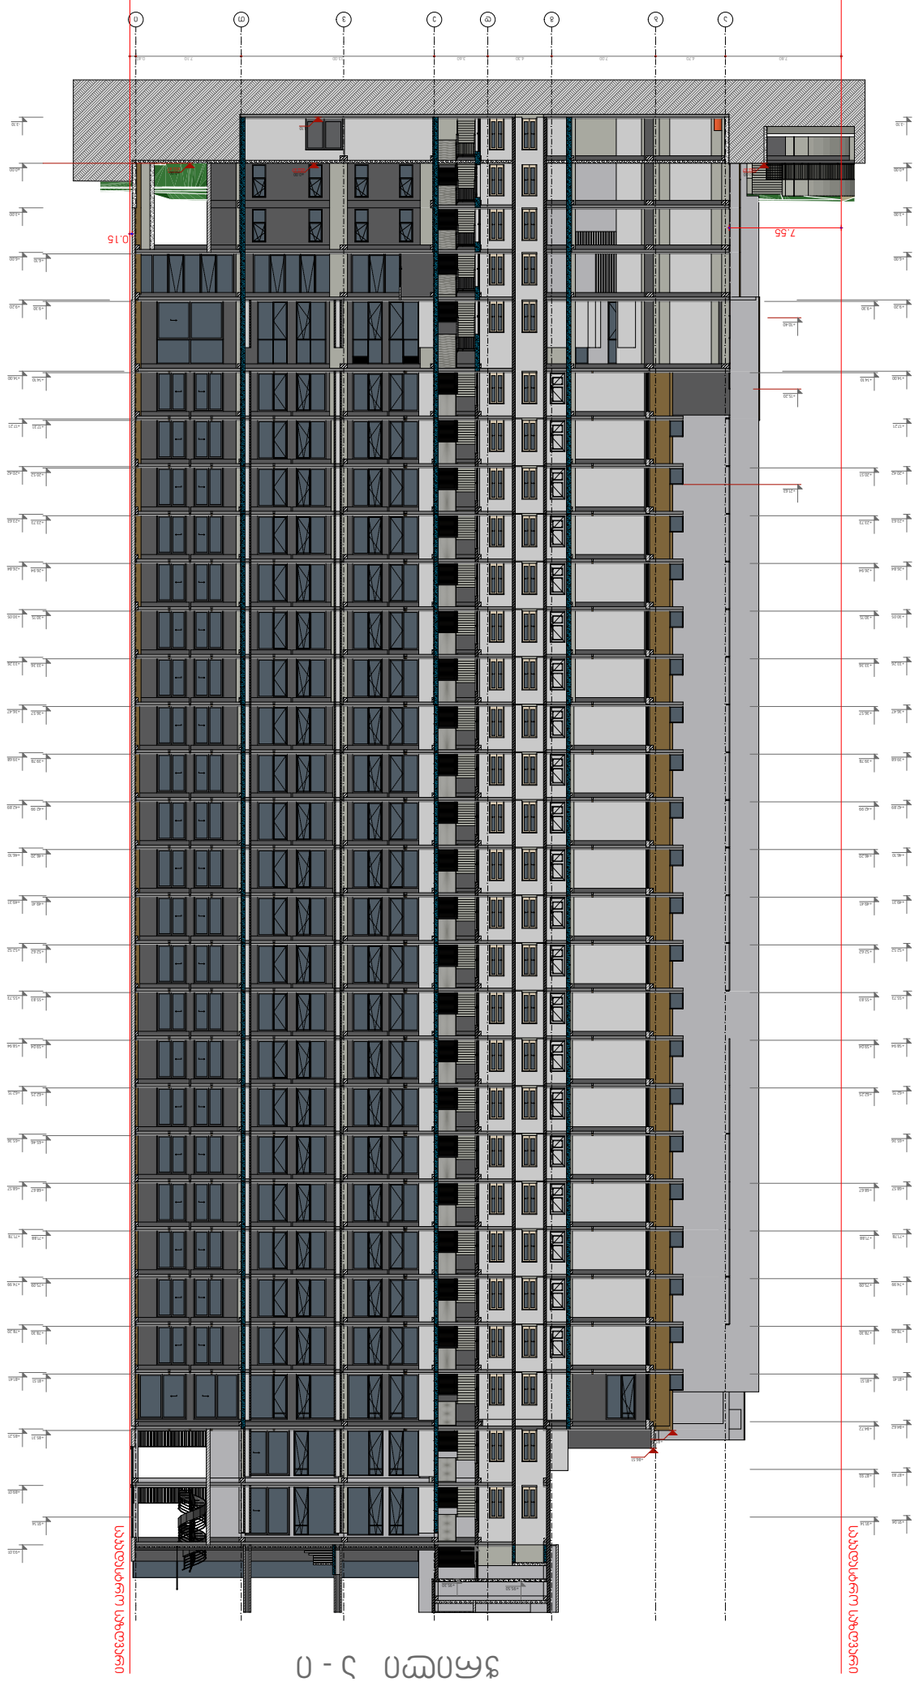

ფასადი 3 - 0

ნახატის N	DWG.
თარიღი	DATE OF ISSUE
მასშტაბი	SCALE
1:200	
ფორმატი	PAPER SIZE
A-2	
ფაილის სახელი	FILE NAME
გვერდების რაოდენობა	PAGES
3-0	

არქიტექტურული ნაწილი
ARCHITECTURE

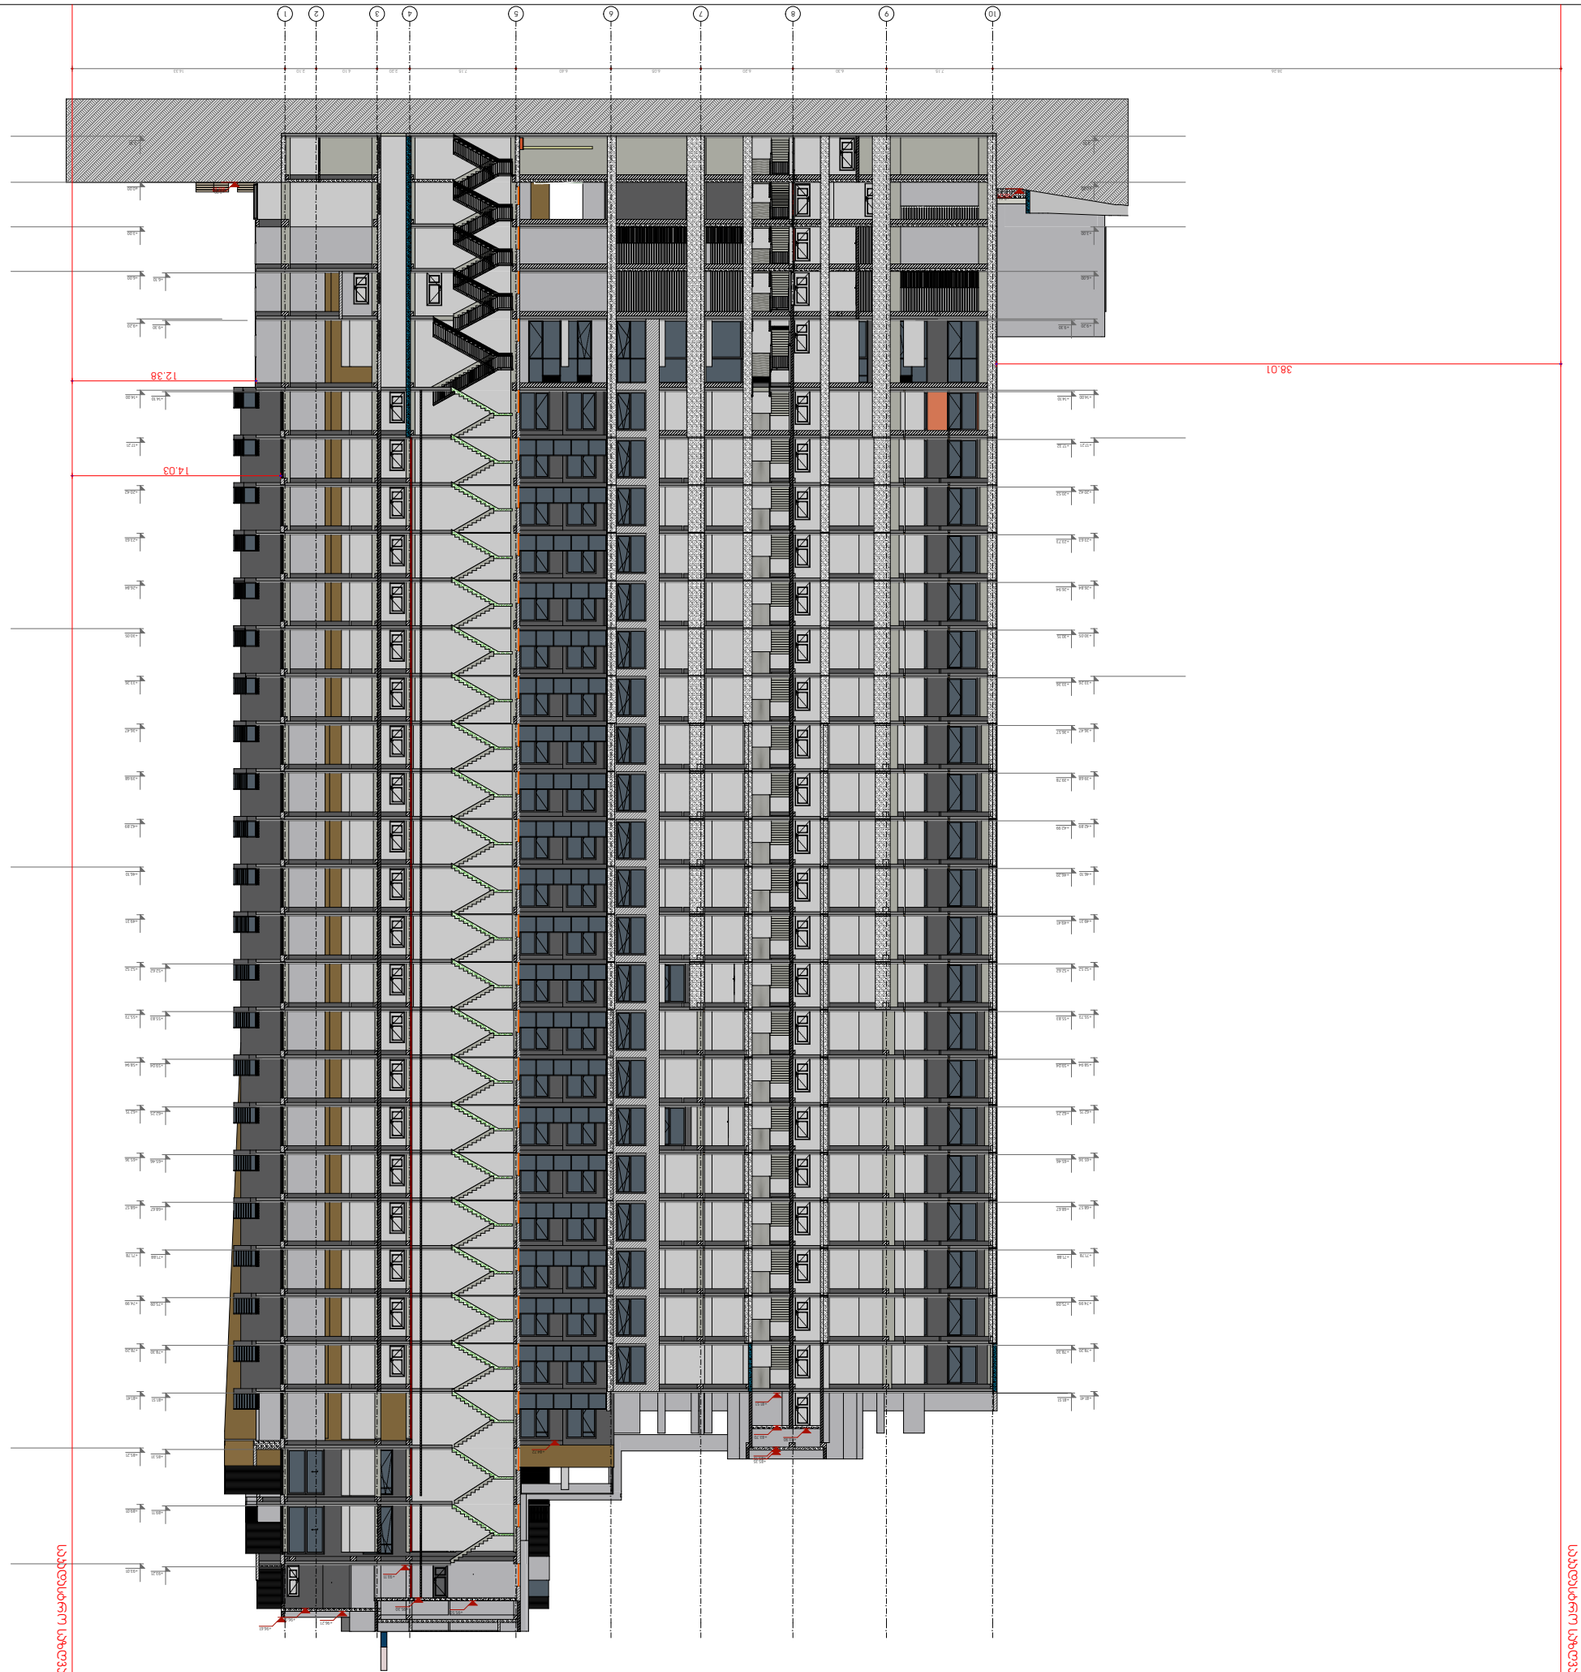


PAPER SIZE	A-2
FILE NAME	
PAGES	







