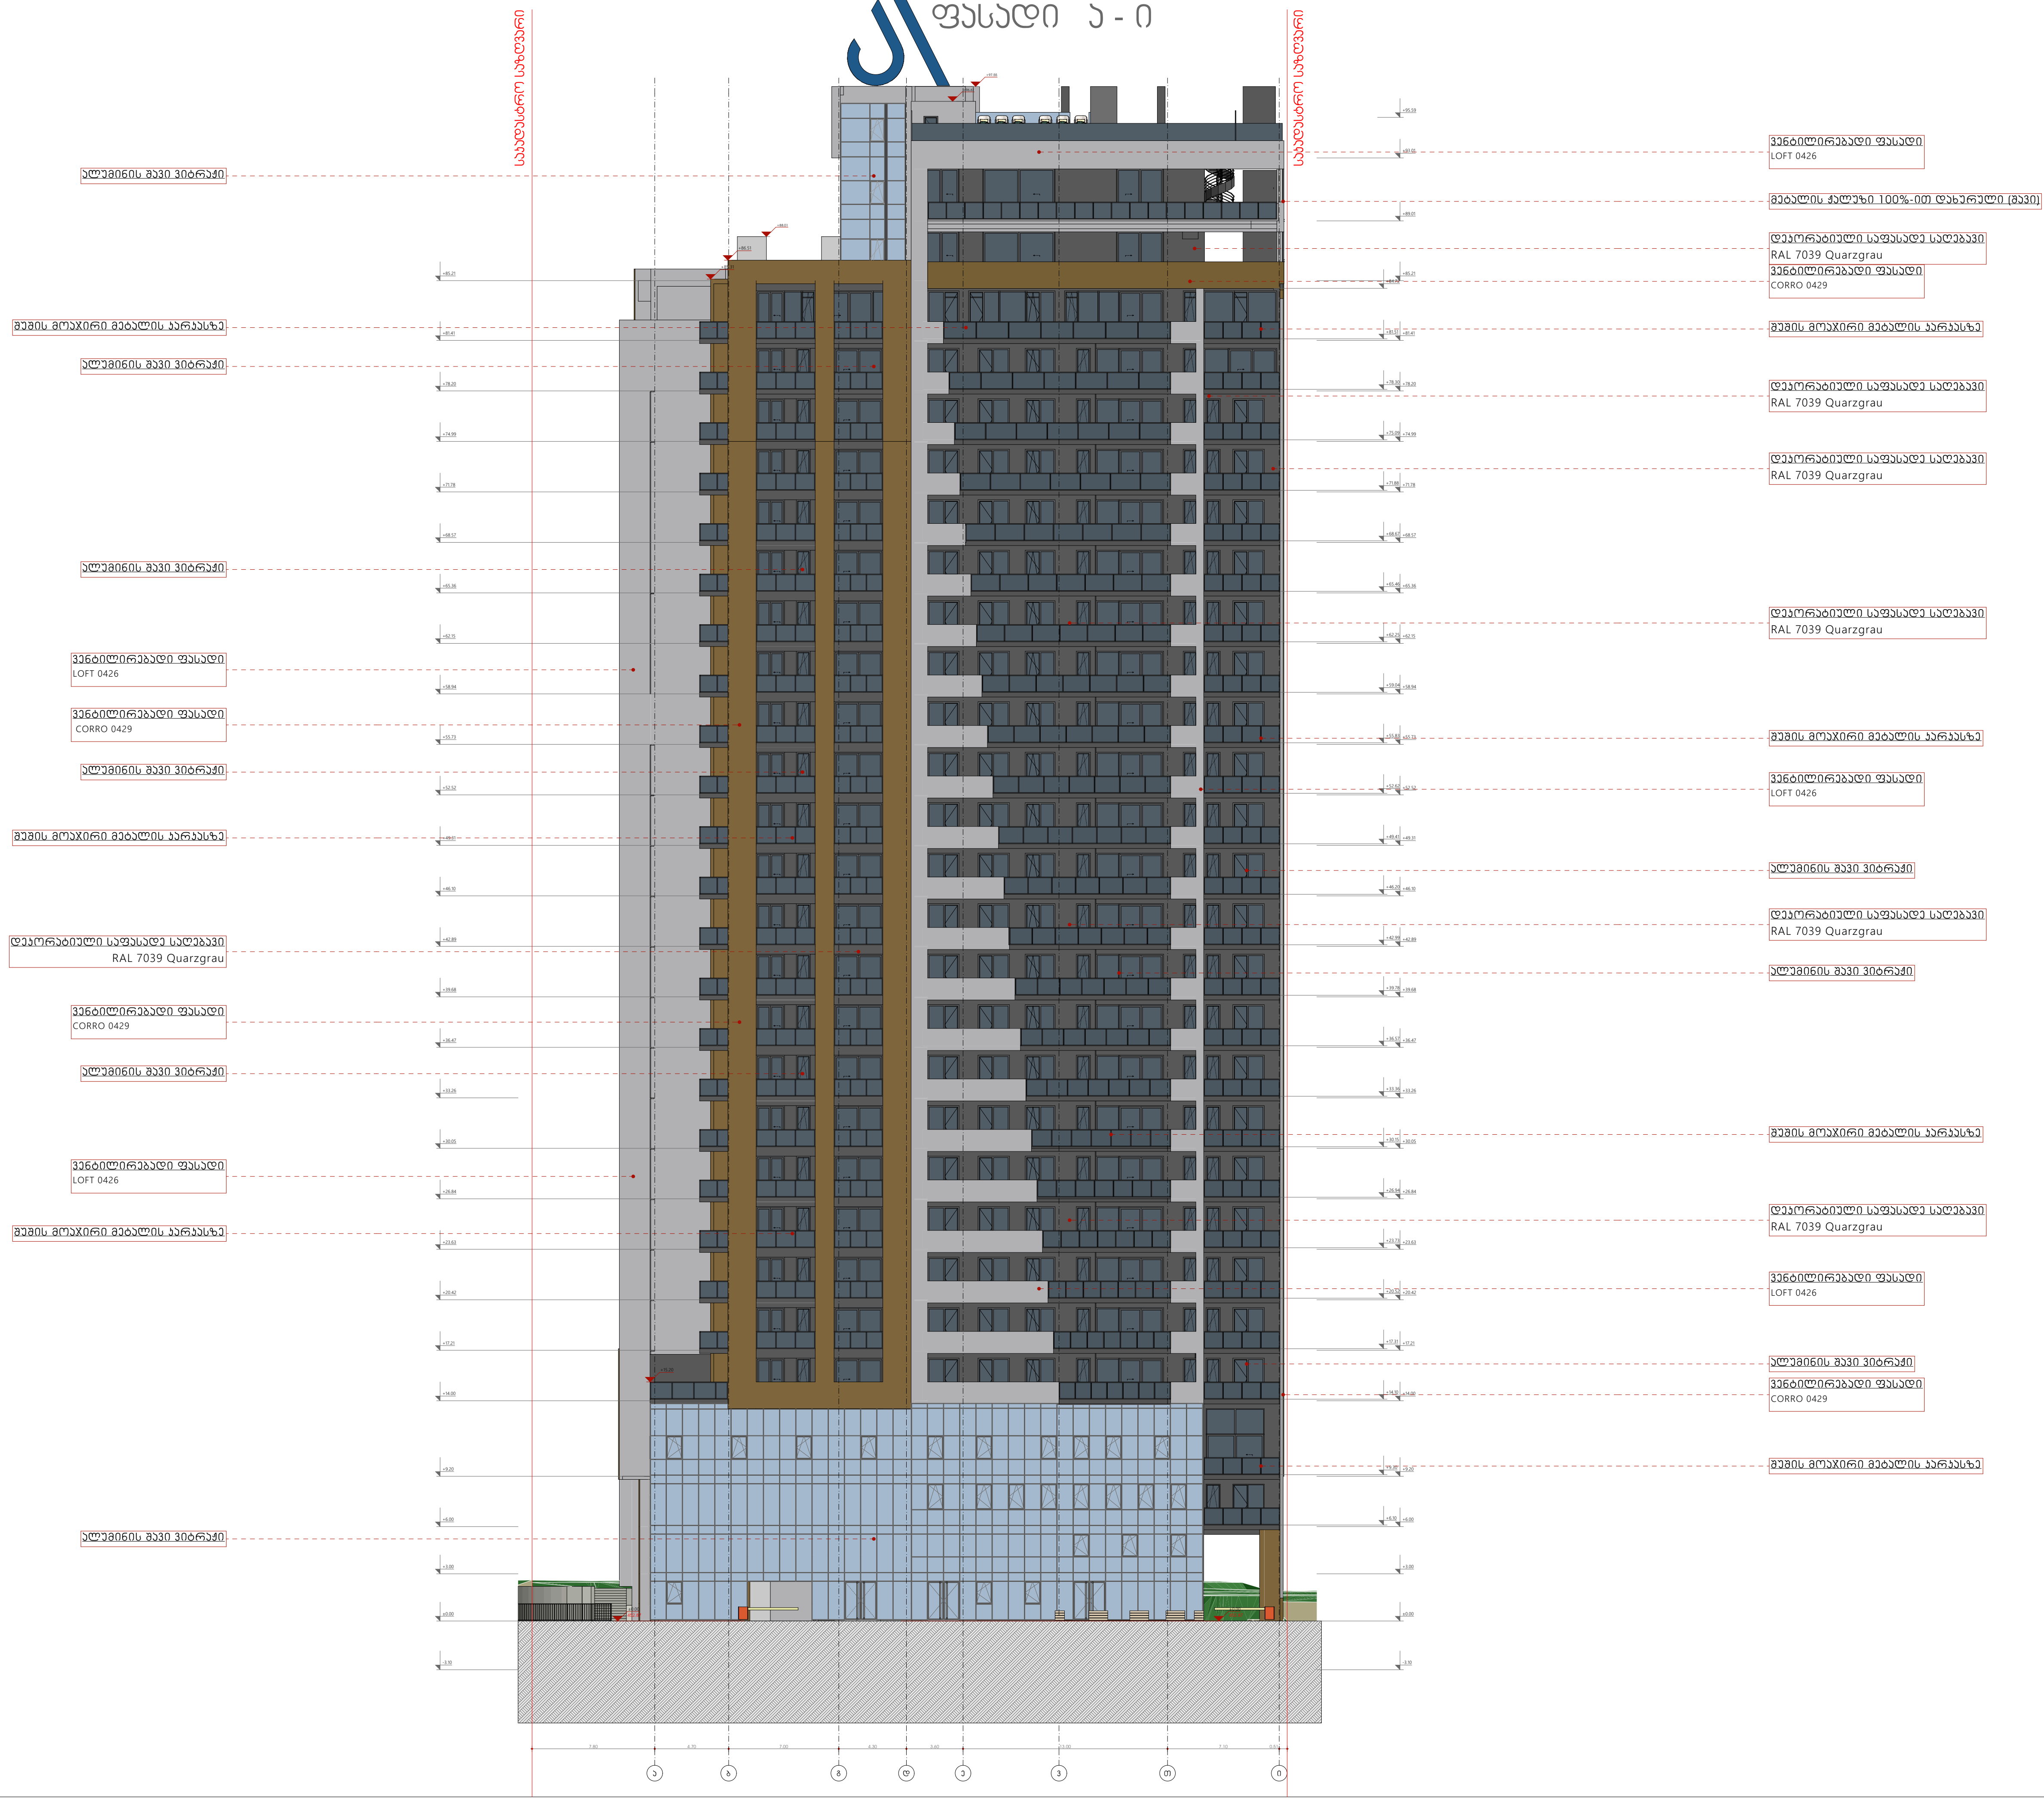
ფასადი ა - ი



სიტუაციური სქემა KEY PLAN



პირობითი აღნიშვნები LEGEND

- ჭრილის ხაზი
- ღერძის ხაზი
- ხის ტოპოგრაფიული ადგილმდებარეობა D-300 sm

კ2 კოეფიციენტის საანგარიშო პოლიგონალური ხაზი(კროკი)

ტექნ.ეკონომიკური მაჩვენებლები

პარკინგის ფართი	0.00 მ²
დამხმარე ფართი	0.00 მ²

განაშენიანების ინტენსივობის კოეფიციენტი K2

ექსპლიკაცია

1. დახურული ავტოსადგომი
2. კომერციული ფართი
3. საცხოვრებელი სახლი
4. ღია ავტოსადგომი

შენიშვნები NOTES

* ნახაზი შესრულებულია სანტიმეტრებში.
* ნახაზზე მოცემულია არქიტექტურული ნიშნულები

დამკვეთი CLIENT

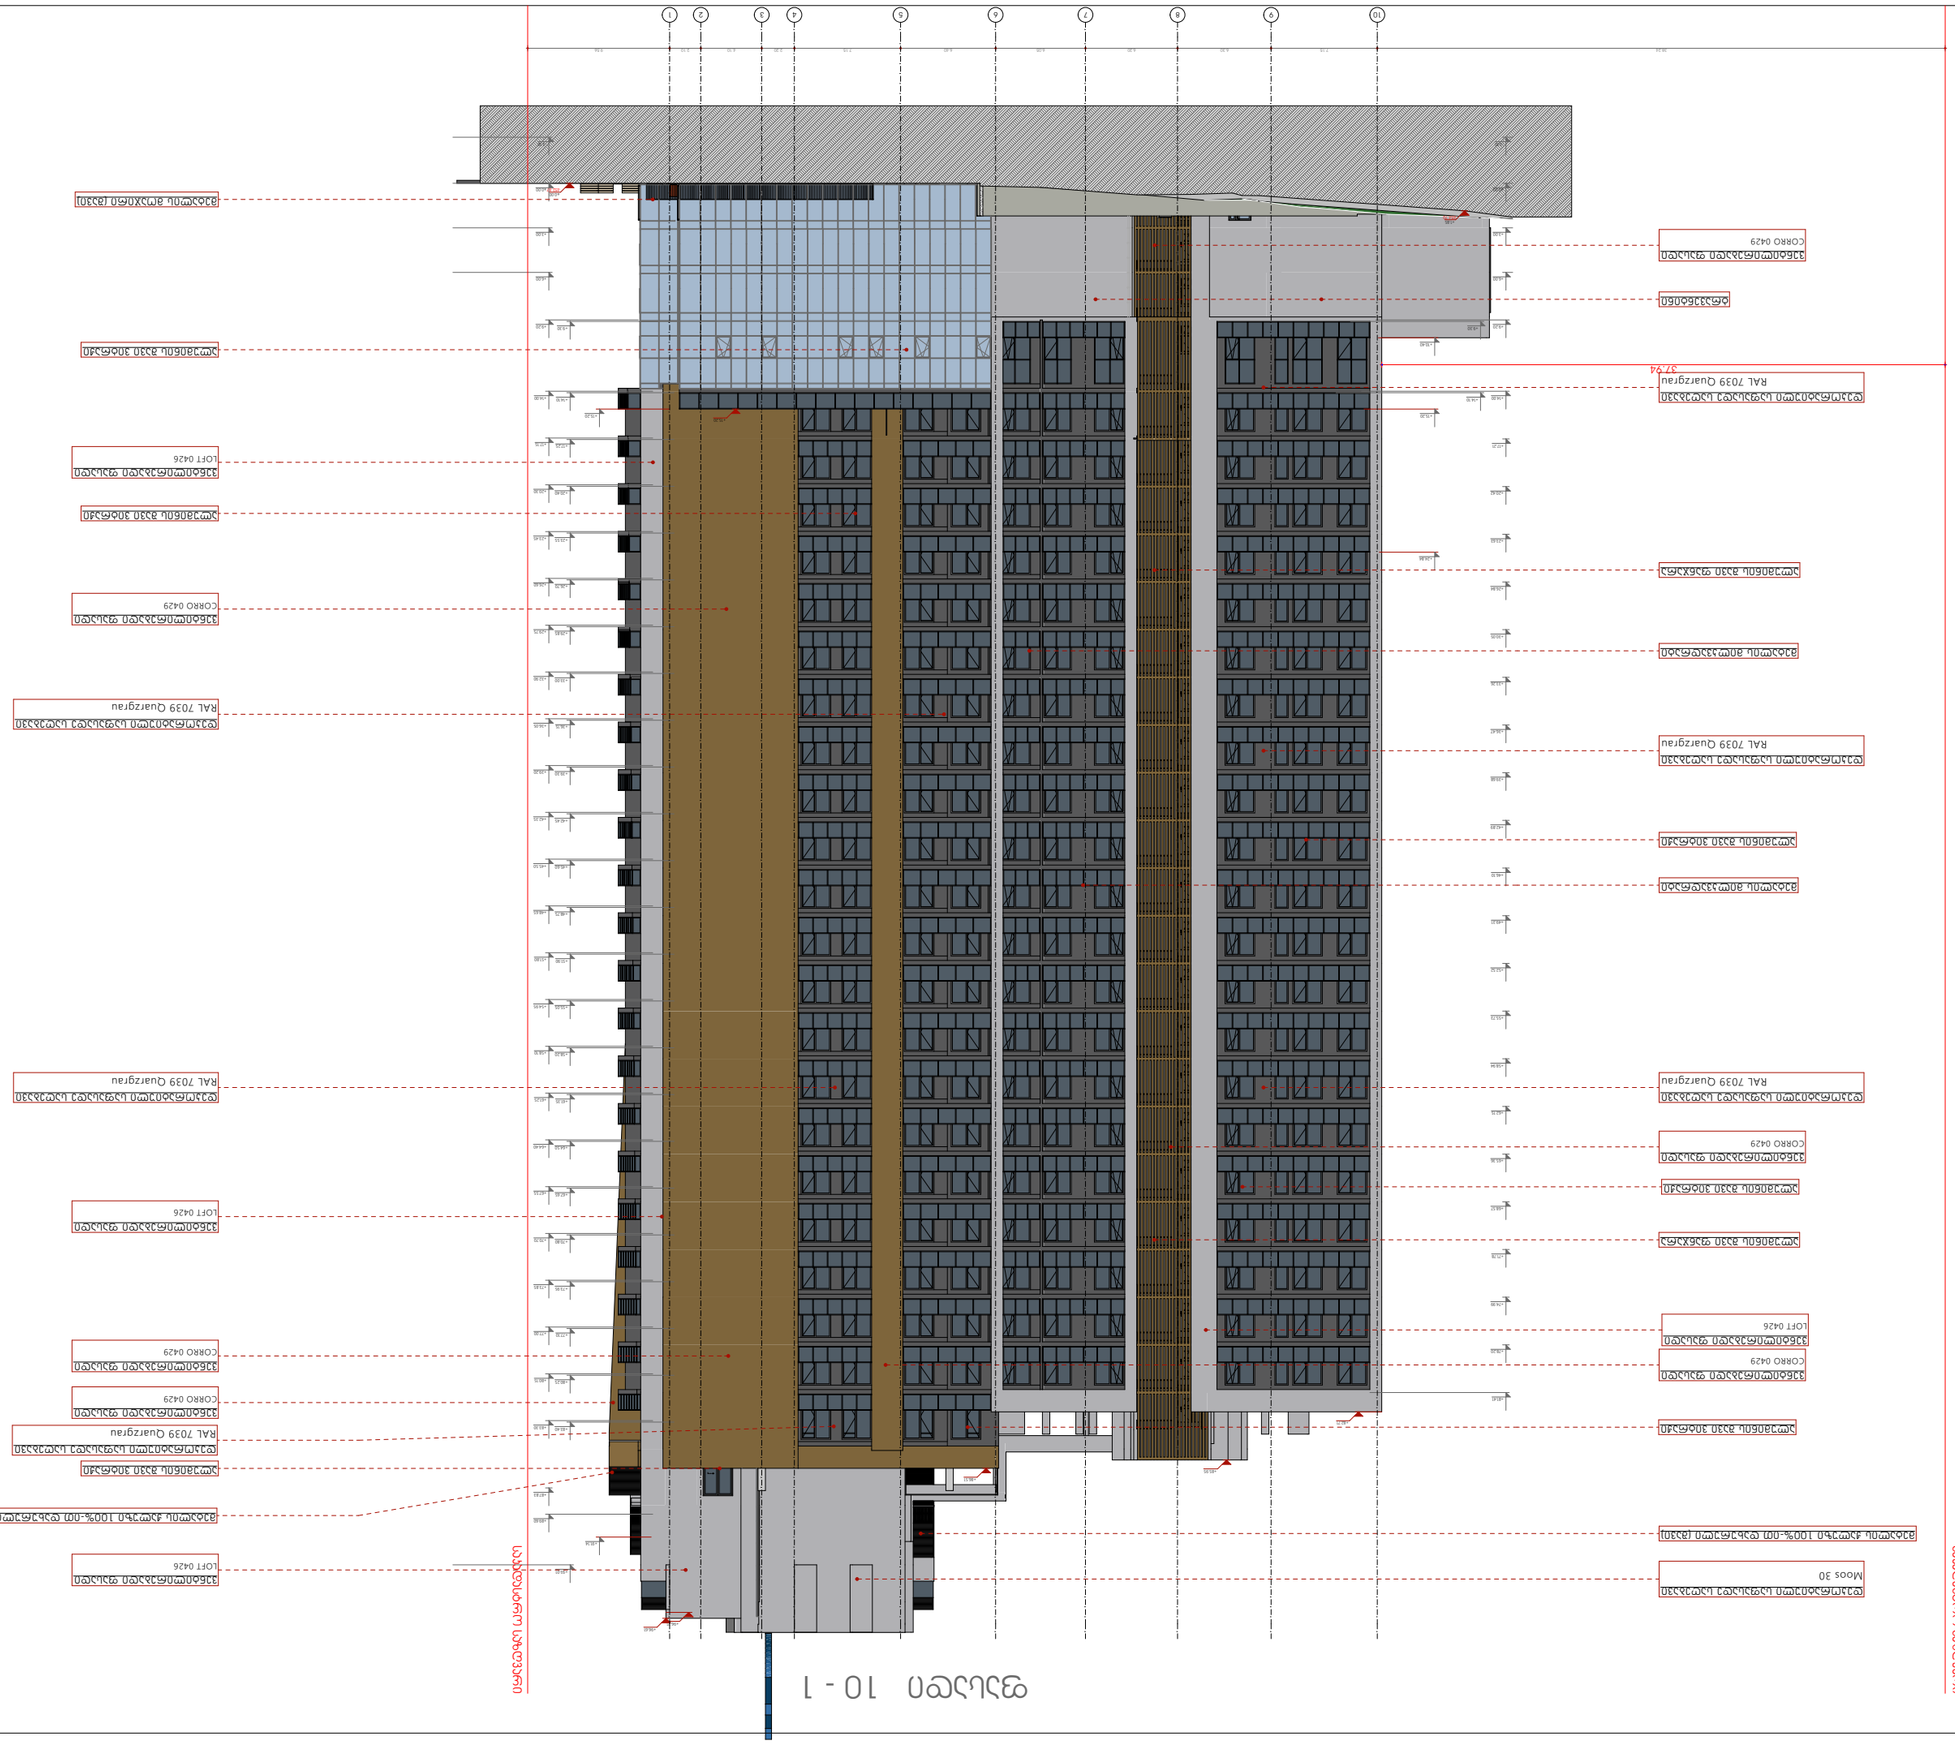
პროექტი PROJECT

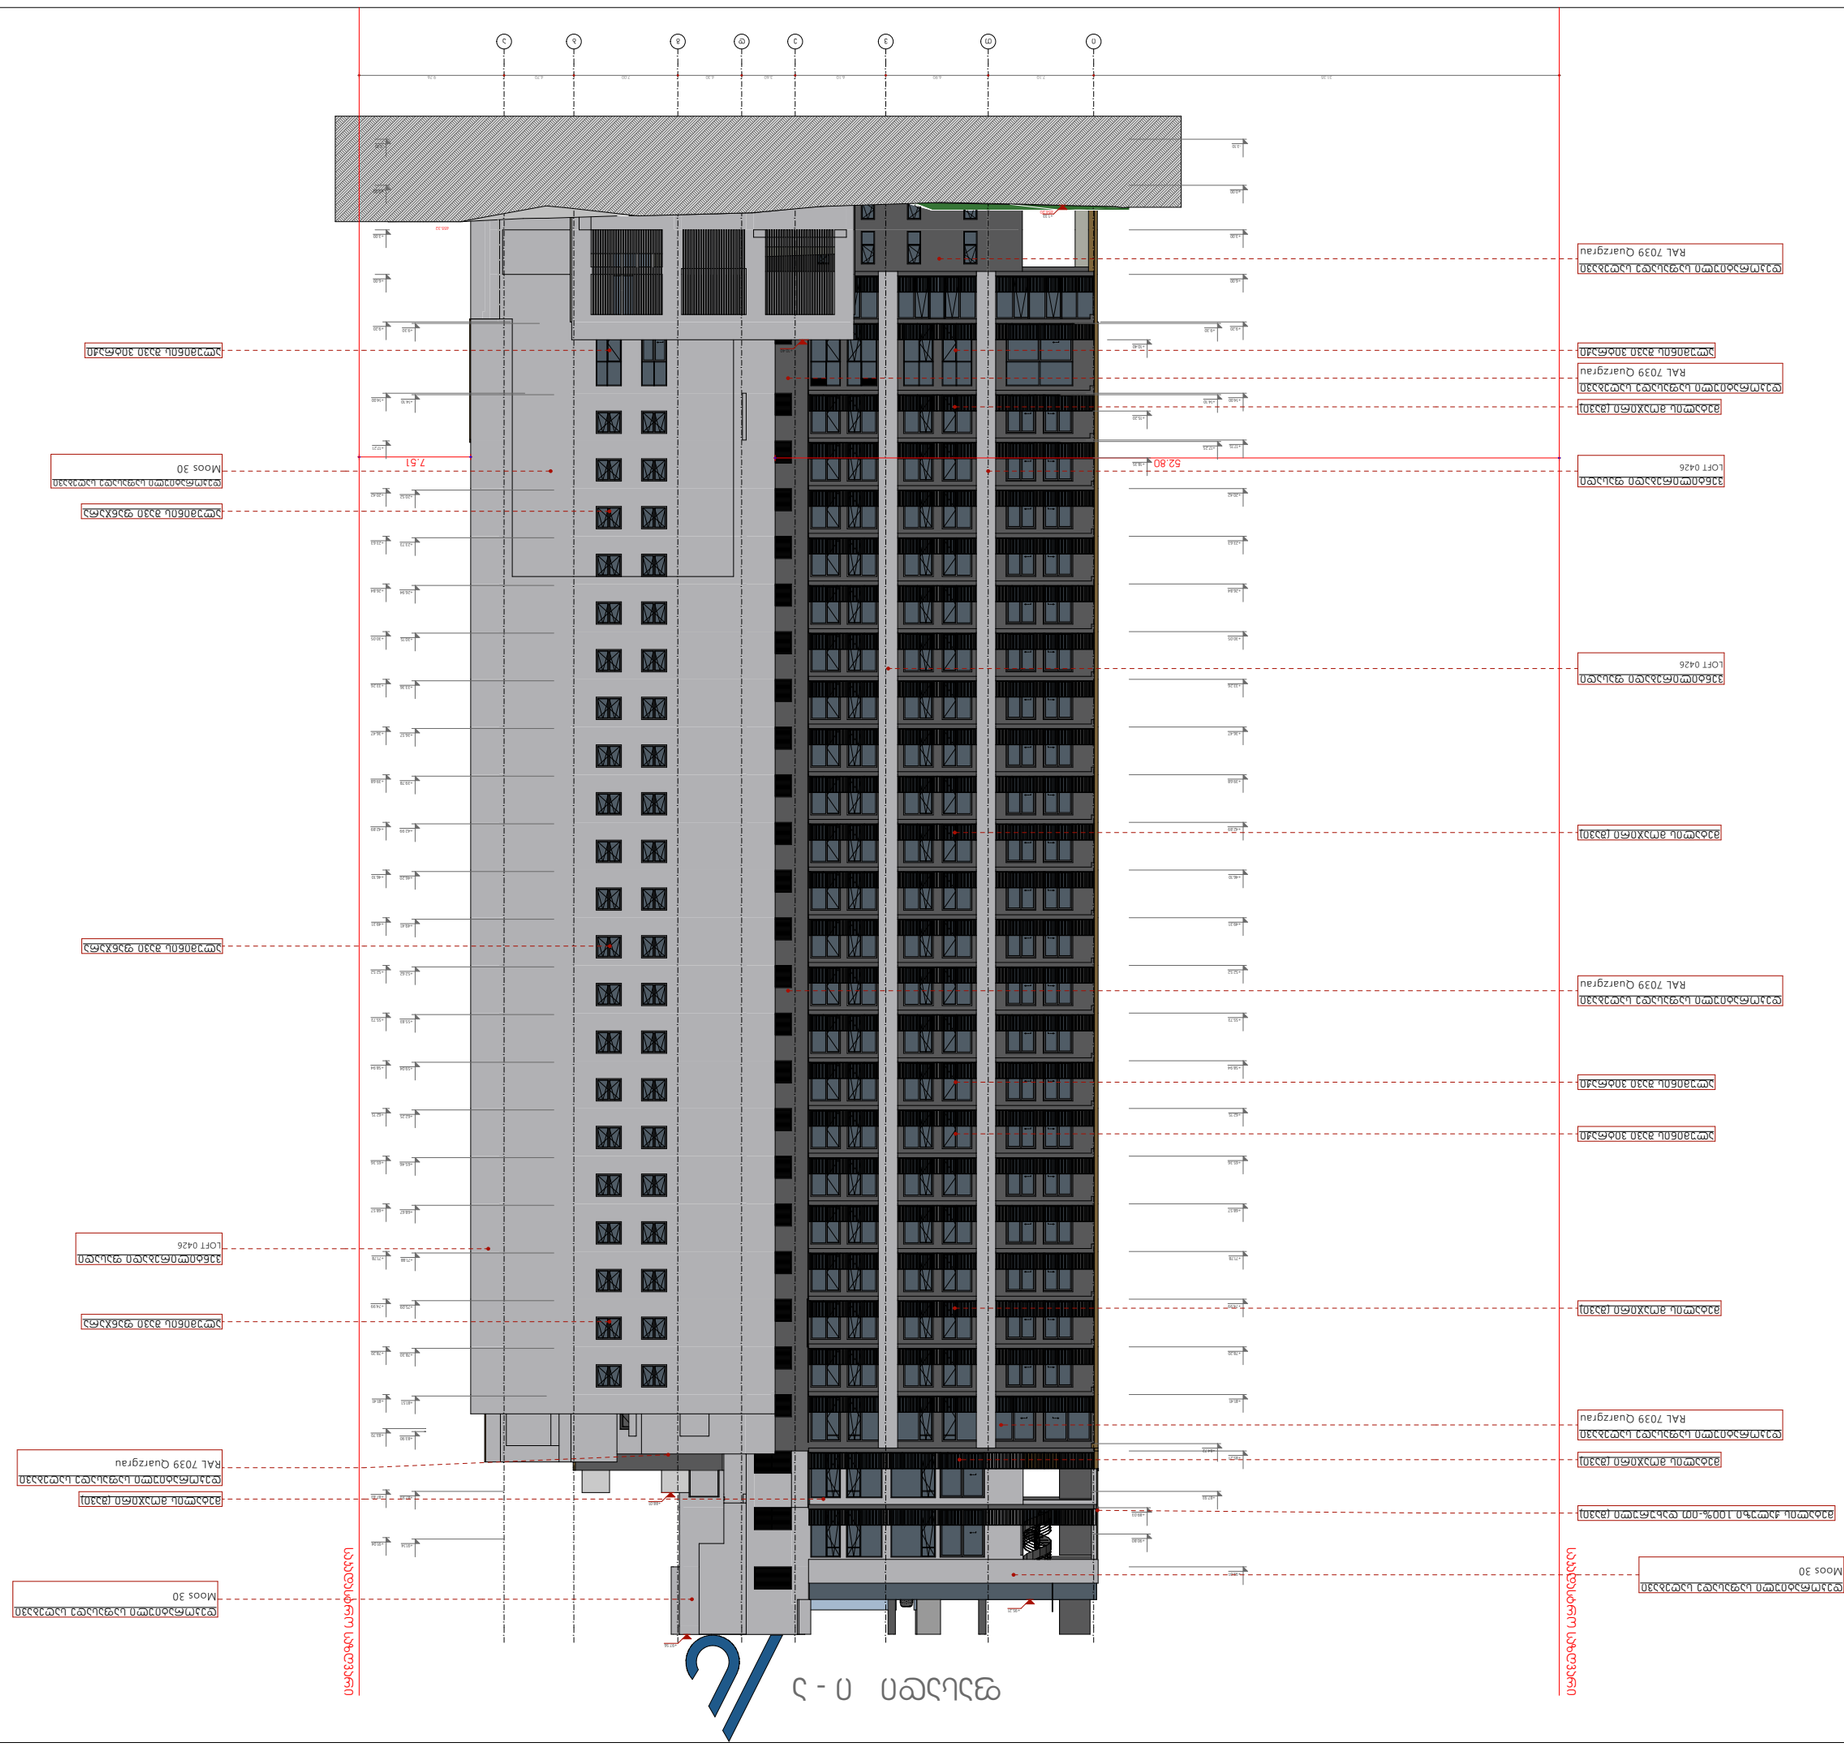
მისამართი ADDRESS ქ. თბილისი, მიხეილ თამარაშვილის ქუჩა N 13
საკადასტრო კოდი N 01.10.16.004.154

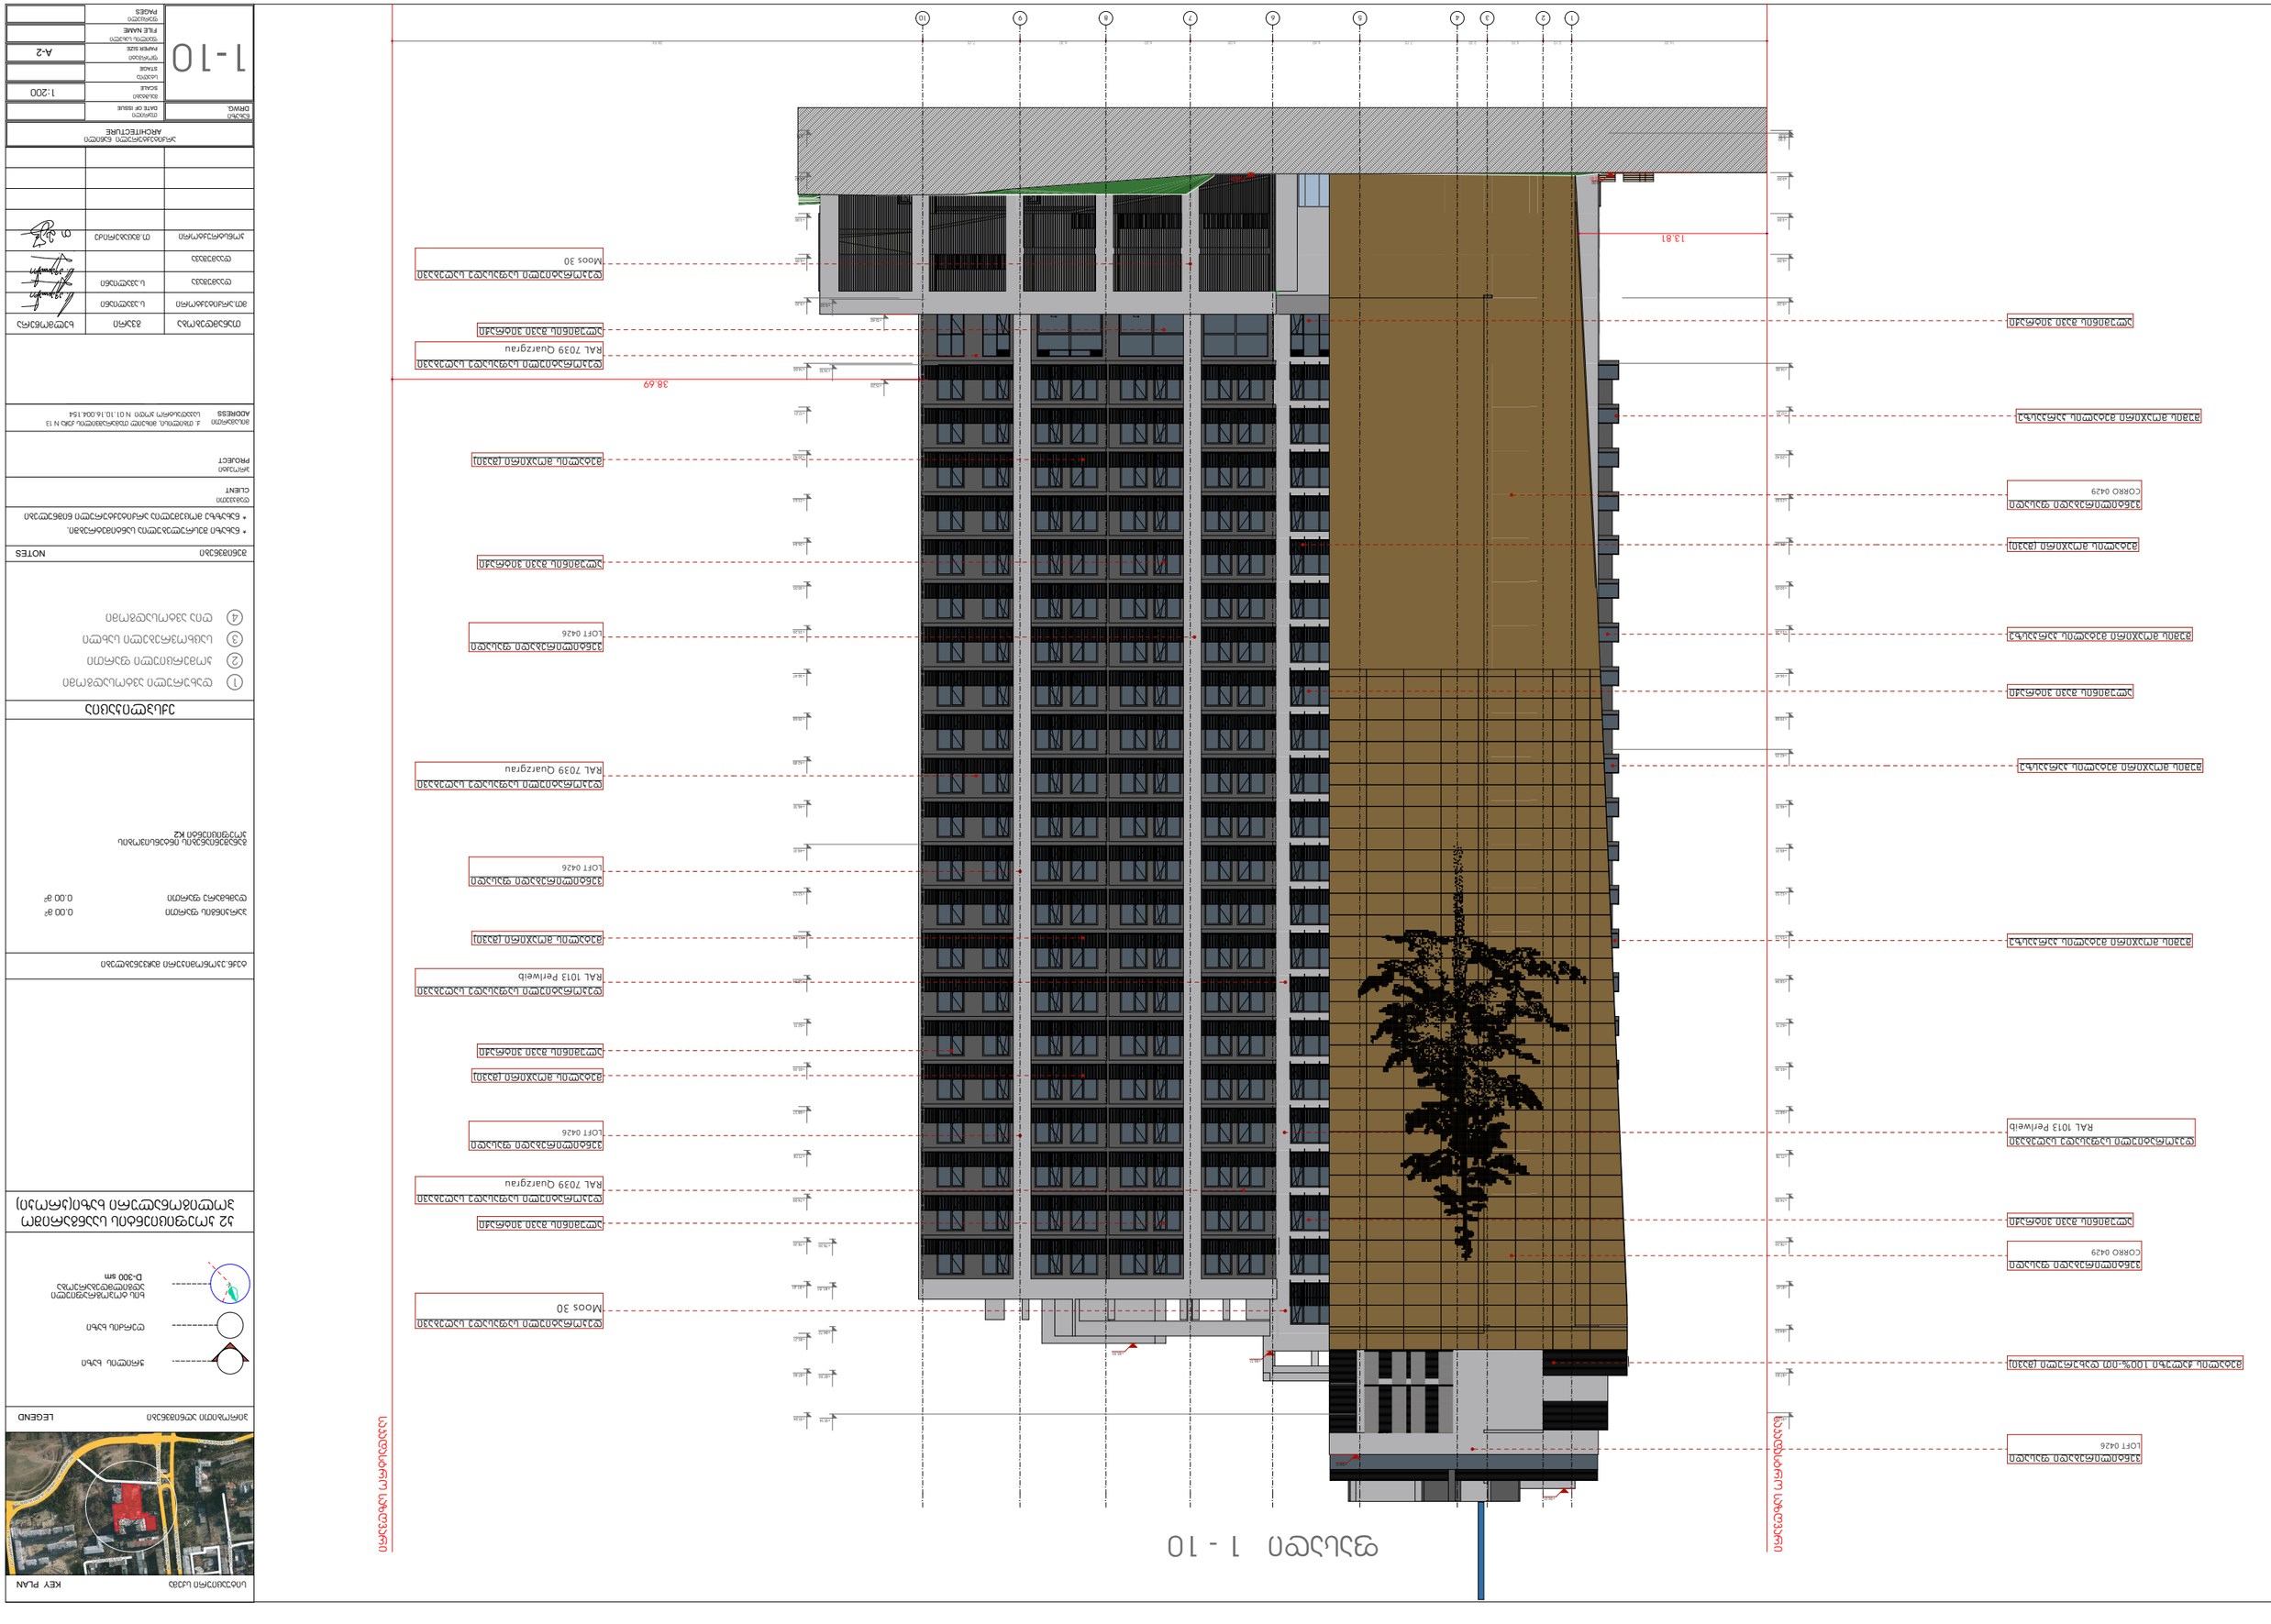
თანამდებობა	გვარი	ხელმოწერა
მთ.არქიტექტორი	ს.აკალიანი	
დაამუშავა	ს.აკალიანი	
დაამუშავა		
კონსტრუქტორი	თ.მაცაბერიძე	

არქიტექტურული ნაწილი ARCHITECTURE

ნახაზი DRWG.		
ა-ი	თარიღი DATE OF ISSUE	
	მასშტაბი SCALE	1:200
	სტადია STAGE	
	ფორმატი PAPER SIZE	A-2
	ფაილის სახელი FILE NAME	
	ფურცელი PAGES	


RAL 7039 Quarzgrau
LOFT 0426
CORRO 0429
Moos 30
1 - 10 ansicht
Ansicht Hauptstraße


Moos 30
RAL 7039 Quarzgrau
LOFT 0426
Moos 30
RAL 7039 Quarzgrau
LOFT 0426
RAL 7039 Quarzgrau
RAL 7039 Quarzgrau
RAL 7039 Quarzgrau


1 - 10 φασάδα
Μοος 30
RAL 7039 Quarzgrau
LOFT 0426
RAL 1013 Perlweib
CORSO 0429
38.69
13.81
