

სასტუმრო

მისამართი: ქალაქი თბილისი, II დეკლარაციისქვე, № 35; ქალაქი თბილისი, მდ. მტკვრის მარცხენა სანაპიროზე, ვერანკის ქუჩის ახახვევის მიმდებარედ (ნაკვეთი 48/003)

დამკვეთი

შ.პ.ს. "ავლაბარი ჰოთელს"

საიდენტიფიკაციო კოდი:

01.17.13.048.186

სიტუაციური სქემა



ტექნიკური-ეკონომიკური მახვენებლები

I ბლოკი
* სასტუმროს ფართობი (კვმ) –
* სახაფხულო ფართობი (კვმ) –
* კიბის უჯრედის და სადარბაზოს ფართობი (კვმ) –
* დამხმარე ფართობი (კვმ) –

II ბლოკი
* სასტუმროს ფართობი (კვმ) –
* სახაფხულო ფართობი (კვმ) –
* კიბის უჯრედის და სადარბაზოს ფართობი (კვმ) –
* დამხმარე ფართობი (კვმ) –

შენიშვნები:

* ნახაზზე მოცემულია არქიტექტურული და კონსტრუქციული ნიშნულები

* არქიტექტურულ გეგმებზე დატანილია ხანძარსაწინააღმდეგო სისტემა

ექსპლიკაცია

საპროექტო ორგანიზაცია

არქი პრომოშენი

ქ.თბილისი, ნ.ჯორჯიაძის ქუჩა №15
ტელ: 032 2602602

თანამდებობა	გვარი	ხელმოწერა
მთ.არქიტექტორი	სავალიანი	
არქიტექტორი	მგელაური	
დაამშამაა		
კონსტრუქტორი	შ.პ.ს პროექტი	
პროექტ. მენეჯერი		


ნახაზის სახელი

ა-ჰ ჭრილი

ფურცლის ნომერი

1

ფორმატი	მასშტაბი
A1	1:100
თარიღი	რევიზია №
21.05.2021	rev 002

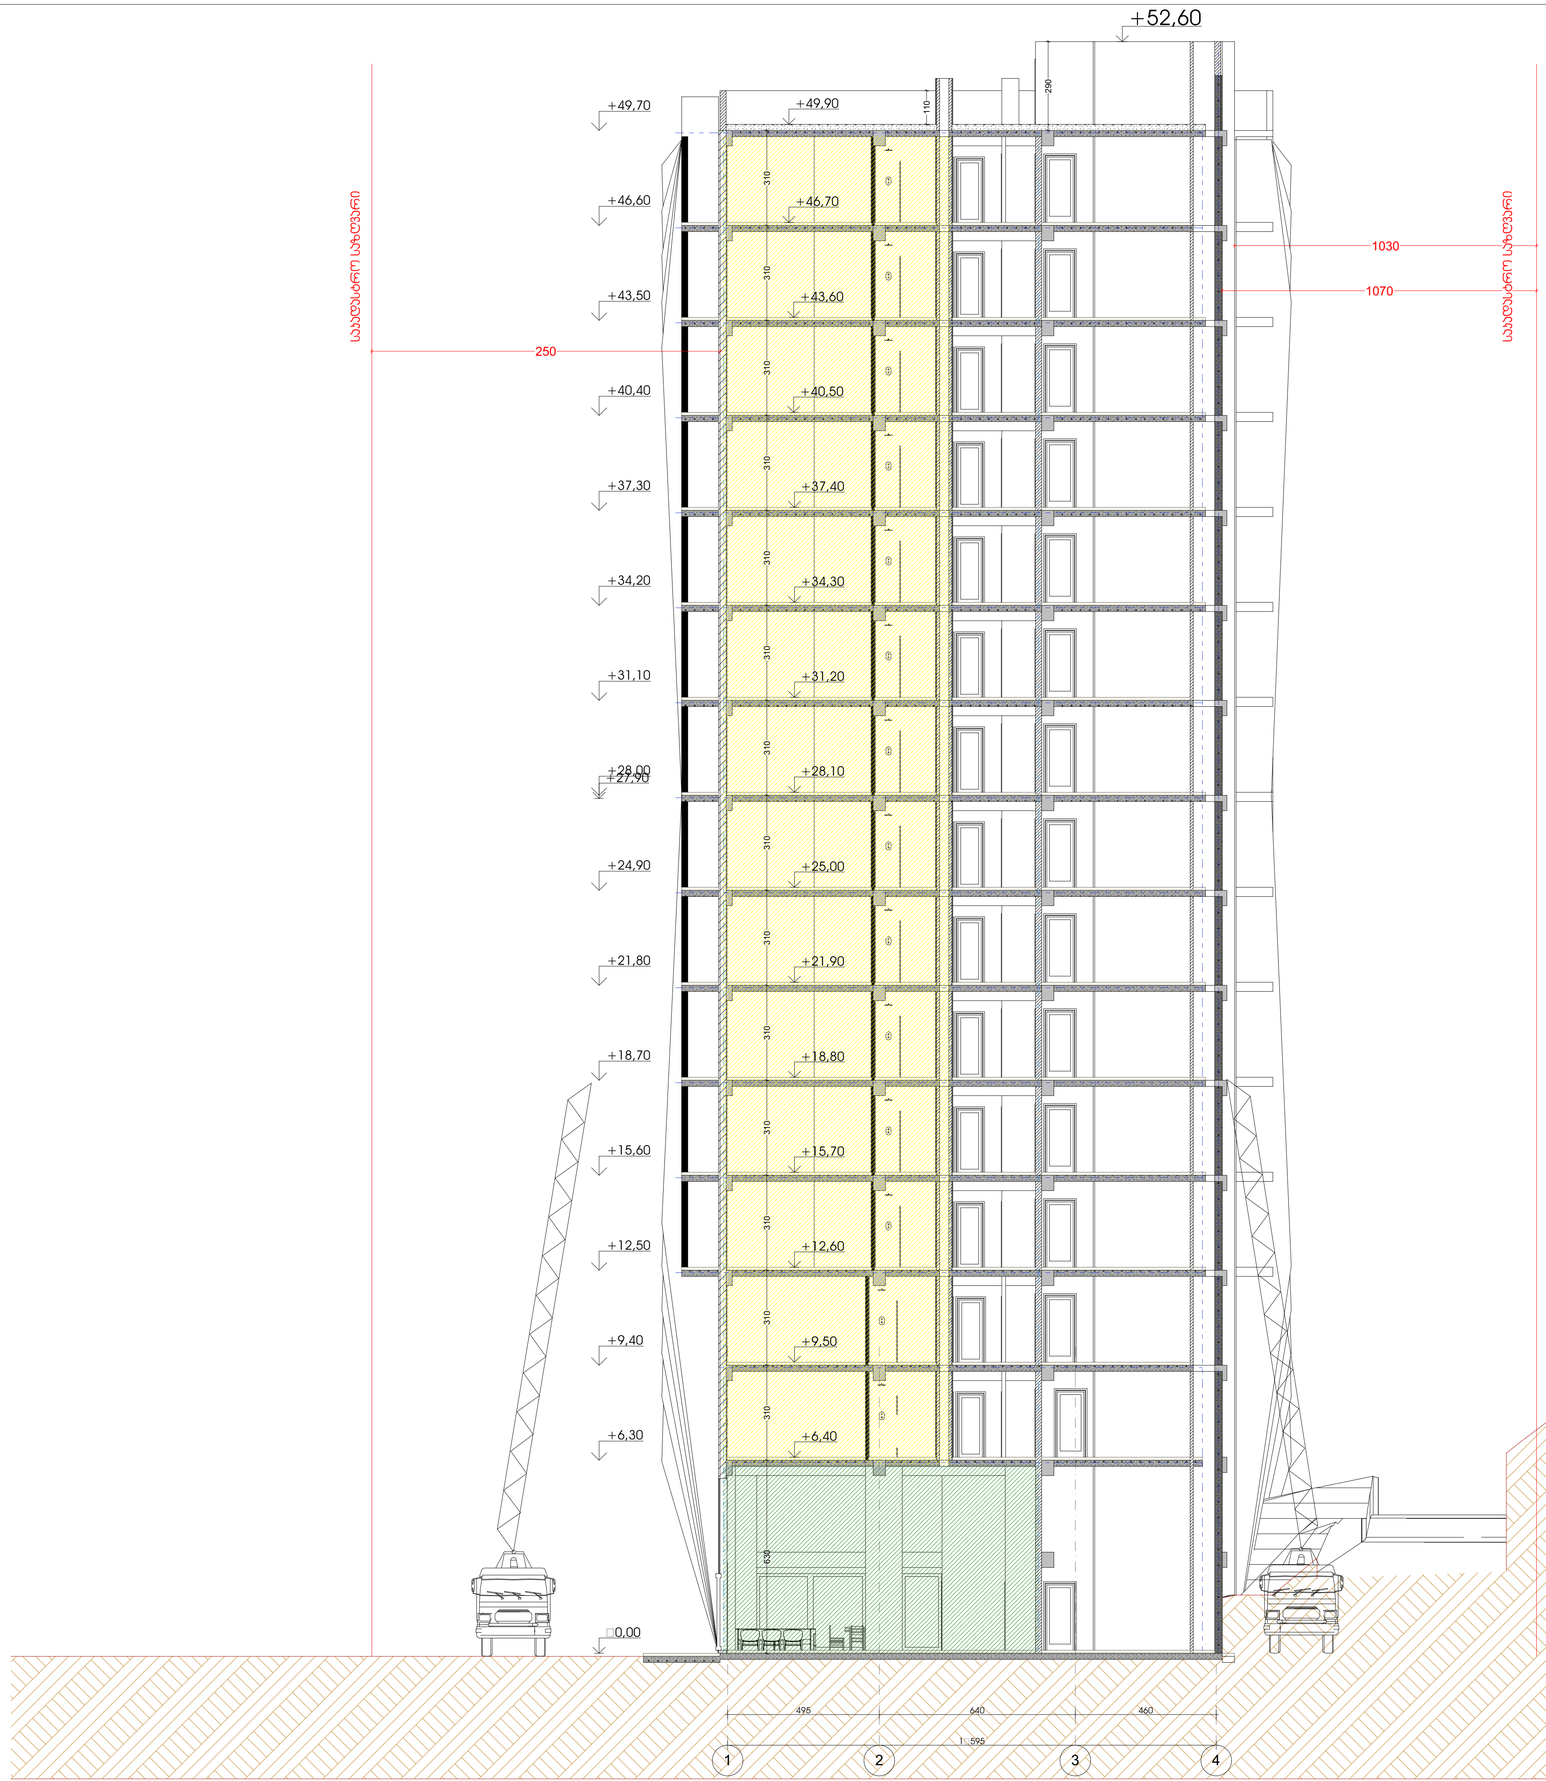

სასტუმრო

მისამართი: ქალაქი თბილისი, II დელიბაურისხევი, № 35; ქალაქი თბილისი, მდ. მტკვრის მარცხენა სანაპიროზე, წერაქვის ქუჩის ახახვევის მიმდებარედ (ნაკვეთი 48/003)

დამკვეთი

შ.პ.ს. "ავლაბარი ჰოთელს"

საიდენტიფიკაციო კოდი:

01.17.13.048.186

სიტუაციური სქემა



ტექნიკური-ეკონომიკური მახვენებლები

I ბლოკი
* სასტუმროს ფართობი (კვ.მ) –
* საერთო ფართობი (კვ.მ) –
* კიბის უჯრედის და სადარბაზოს ფართობი (კვ.მ) –
* დამხმარე ფართობი (კვ.მ) –

II ბლოკი
* სასტუმროს ფართობი (კვ.მ) –
* საერთო ფართობი (კვ.მ) –
* კიბის უჯრედის და სადარბაზოს ფართობი (კვ.მ) –
* დამხმარე ფართობი (კვ.მ) –

შენიშვნები:

* ნახაზზე მოცემულია არქიტექტურული და კონსტრუქციული ნაწილები

* არქიტექტურულ გეგმებზე დატანილია ხანძარსაწინააღმდეგო სისტემა

ექსპლიკაცია

საპროექტო ორგანიზაცია		
არქი პრომოშენი		
ქ.თბილისი, ნ.ჯორჯიაძის ქუჩა №15 ტელ: 032 2602602		
თანამდებობა	გვარი	ხელმოწერა
მთ.არქიტექტორი	ს.ავალიანი	
არქიტექტორი	მ.ფიალაური	
დაამშპაა		
კონსტრუქტორი	შ.პ.ს პროექტი	
პროექტ. მენეჯერი		

ნახაზის სახელი

1-4 ჯრილი

ფურცლის ნომერი

2

ფორმატი	მასშტაბი
A1	1:100
თარიღი	რევიზია №
21.05.2021	rev 002