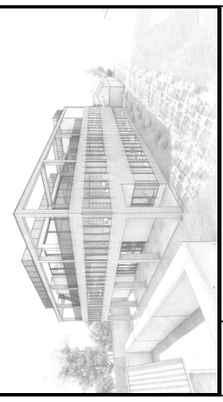

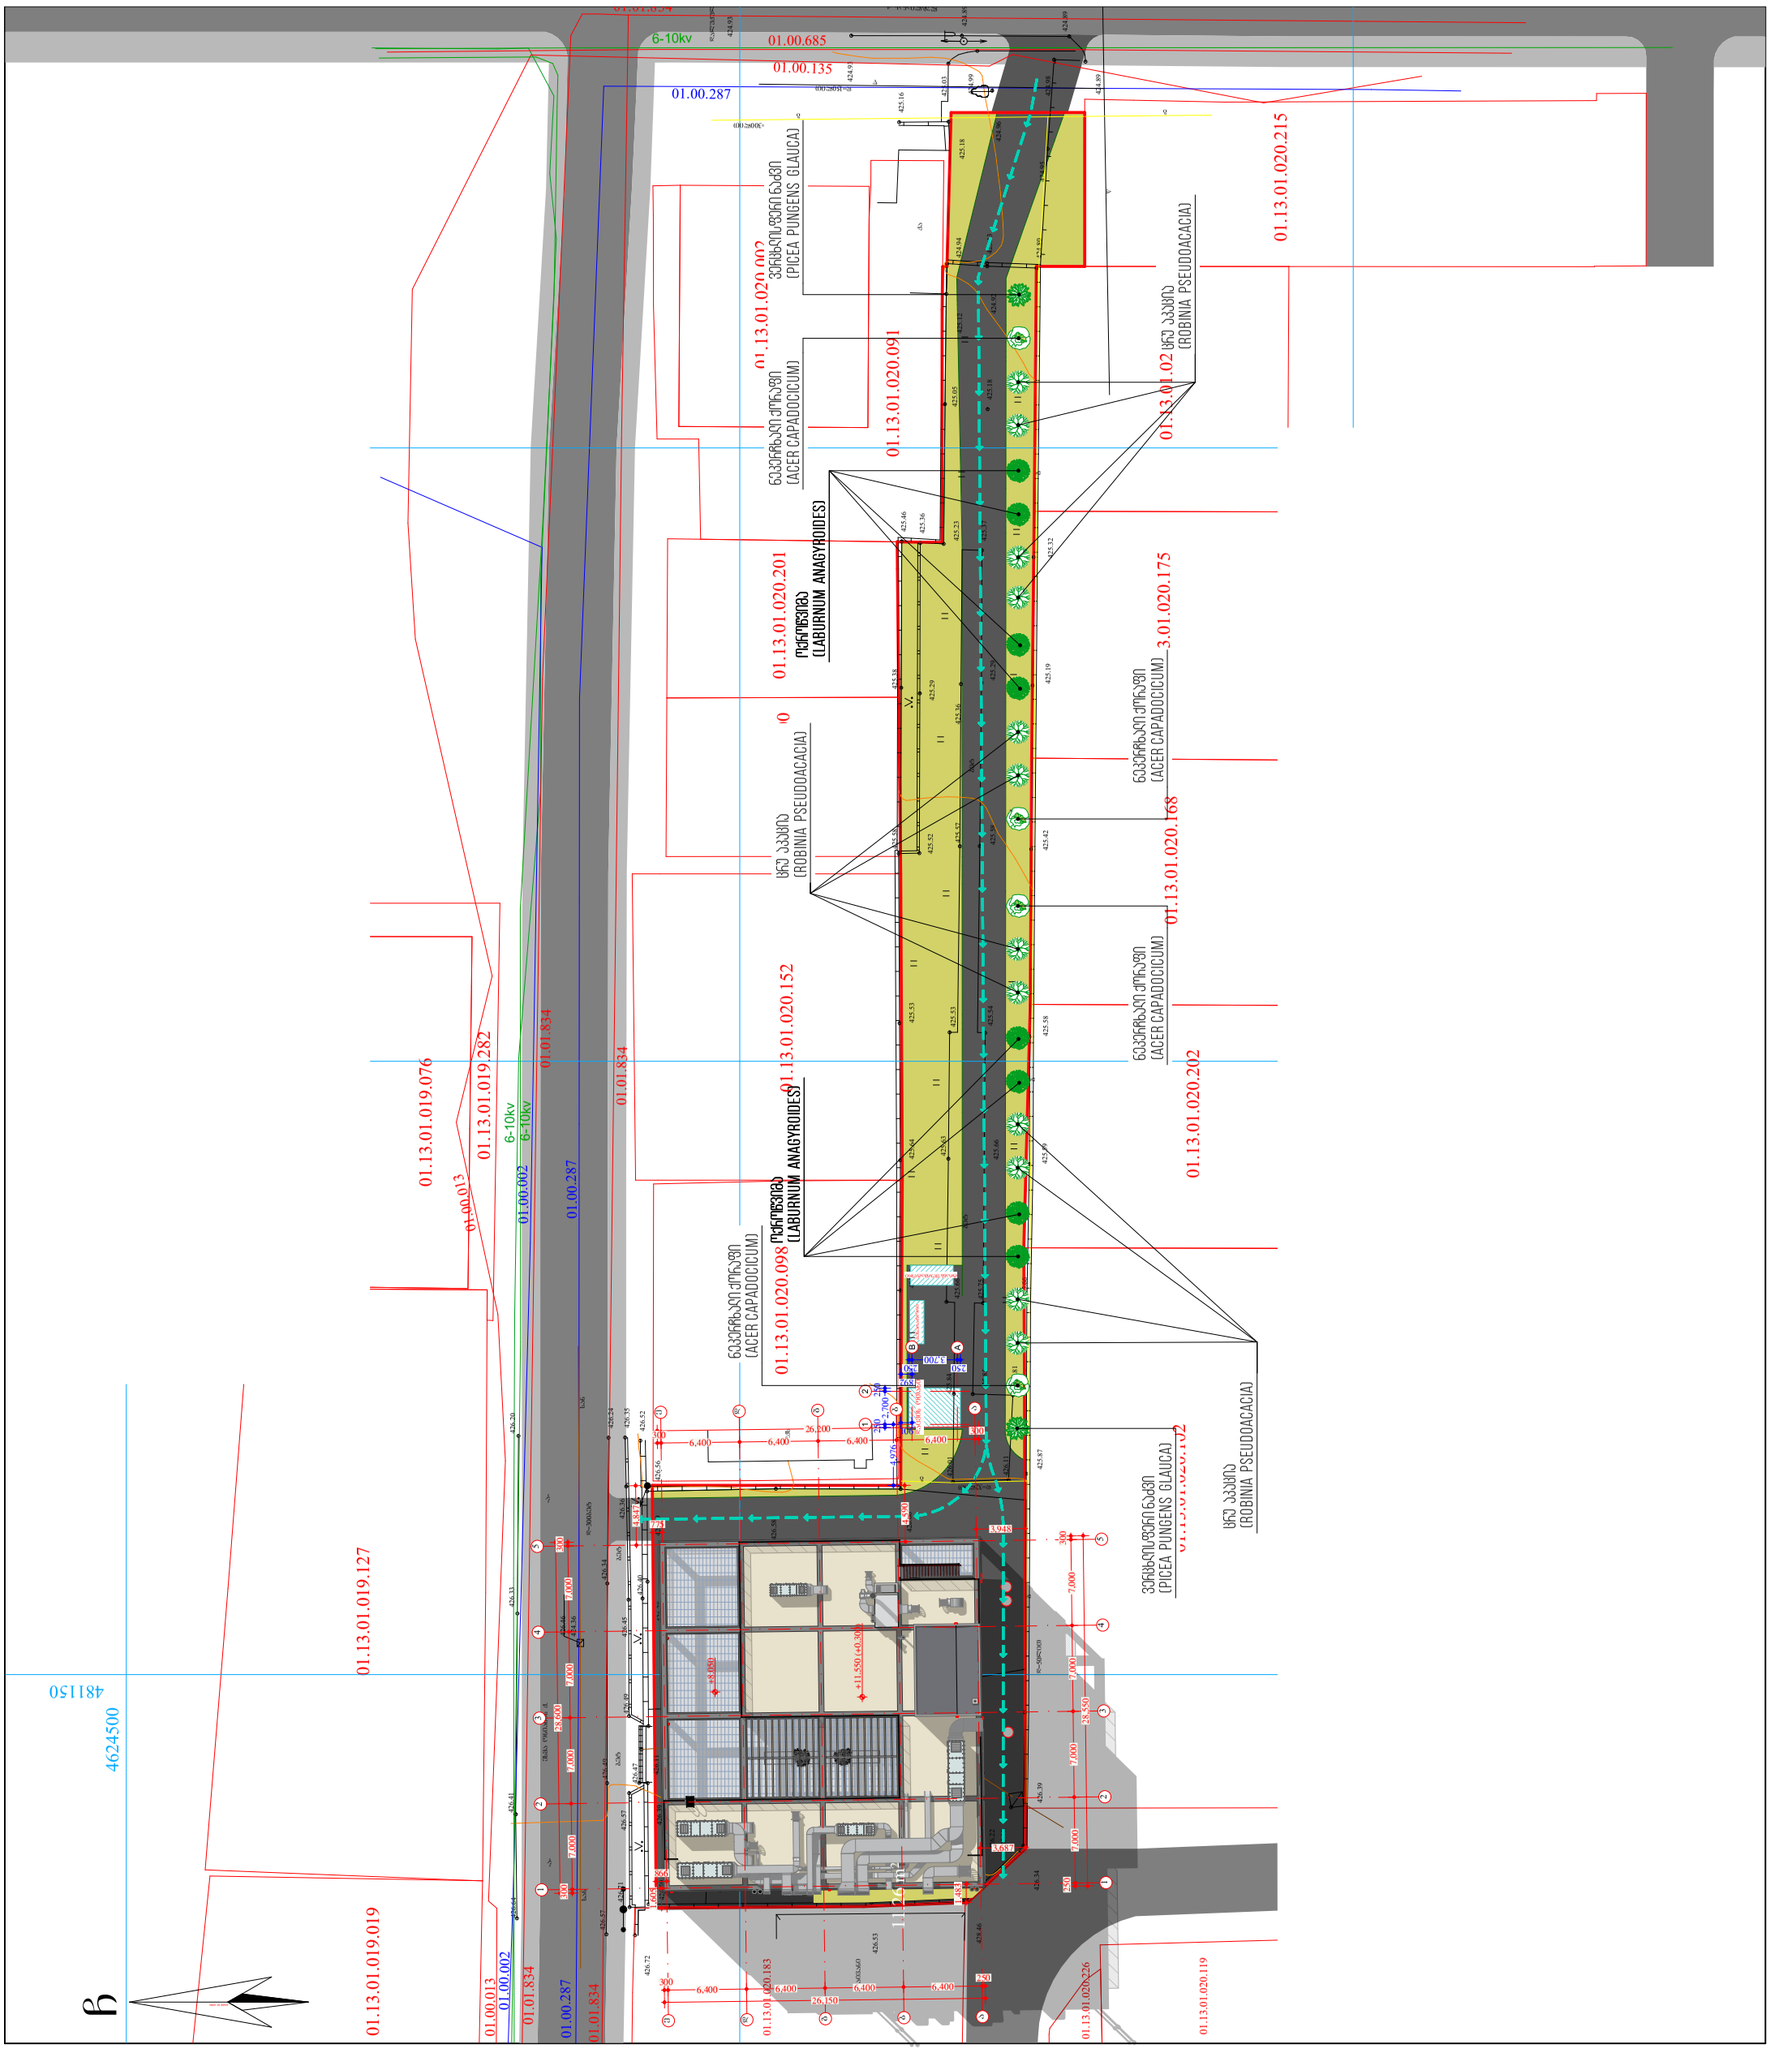

GSPublisherVersion 0.0.100.100

WGS 1984 ის კოორდინატთა სისტემის UTM პროექცია

დაკვეთა #
CONTRACT #

მისამართი
ADDRESS

A3

ფორმატი
PAPER SIZE

მასშტაბი
SCALE

დამკვეთი
CLIENT

ინდექსი INDEX

ფაილის სახელი
FILE NAME

პირობითი აღნიშვნები LEGEND

თარიღი
DATE OF ISSUE

სტადია STAGE ფურცელი PAGES

პროექტის #
PROJECT #

გვარი ხელმოწერა

პროექტი
PROJECT

არქიტექტურული ნაწილი
ARCHITECTURE

25/06/2021

თანამდებობა

არქიტექტორი

ტელ: + მობ: +

დირექტორი

ნახაზი
DRWG

შ.პ.ს. "არქიტექტორები და კომპანია"

1. ნახაზზე ზომები მოცემულია მილიმეტრებში.
2. ნახაზზე ყველა ცვლილება მშენებლობისას
შეთანხმებული უნდა იყოს პროექტის ავტორთან.
3. ფურცლის კორექტირებით ავტომატურად უქმდება
წინა ვარიანტი.

შენიშვნა:

4. ნიშნული 0.00 შეესაბამება 426.45 აბსოლუტურ ნიშნულს

გენ. გეგმა

995 032 251 80 58 995 599 57 09 60

1:500

ამბულატორია "ლაბორატორია

მრჩეველი"

k1=811.1:2138=0.4

k2=2044.9:2138=1.0

k3=639.7:2138=0.3

სამშენებლო მოცულობა: 11384.6 მ

3

სამშენებლო მოცულობა 0.00 ნიშნულის ზევით: 8855.5 მ

3

სამშენებლო მოცულობა 0.00 ნიშნულის ქვემოთ: 2529.1 მ

3

საერთო ფართობი - 2653.9 მ

2 მათ შორის:

დამხმარე ფართობი - 730.2 მ

2

საოფისე ფართობი - 361.6 მ

2

კიბის უჯრედის ფართობი - 161.8 მ

2

ლაბორატორიის ფართობი - 524.3 მ

2

საზაფხულო ფართობი - 347.6 მ

2

სასაწყობე ფართობი - 426.6 მ

2

საკონფერენციო ფართობი - 101.8 მ

2

±0.000

ზ. გუჯაბიძე

m. gujejiani

შ.პ.ს. "ლაბორატორია მრჩეველი"

ქ. თბილისი, ესმა ონიანის ქუჩა #10
(s.k. 01.13.01.020.223)

05 36

- ჭრილი

- ღერძი

- საკადასტრო
საზღვარი

- ნიშნული

e. wiklauri

6-10kv

426.41

426.35
425.61

426.22

426.39 426.34

426.63
428.46

426.53
426.36

426.28

426.29

426.44

426.55

426.59 426.39

426.25

426.38

426.39

426.39

426.23

426.28 426.29 426.56

426.58

426.06

426.41

426.01

426.11

425.87

425.81

425.85

425.84
425.66

425.61

425.75

425.66

425.59

425.66

425.63

425.64 425.53

425.53

425.54

425.58

425.58

425.52

425.57

425.58

425.42 425.19

425.29

425.36

425.29

425.38
425.46
425.36

425.23

425.37

425.32

425.18

425.05 425.12 424.94

425.13

424.80

426.64 426.33 426.20

426.35

426.24

426.52

426.36

426.34

426.45
426.40

426.49

426.11

426.47

426.57

426.49
426.71

426.72

426.57

426.46
424.36

424.89

424.89

424.98

424.95

425.18

425.16

425.03

424.99

424.96

424.89

424.93

424.93

daluquli

nayari

ბეტ

CMADE BY KIRKI MADE BY KIRKI

დ=300ბეტ

- a- -a-

qa

nayari

სან სან

ბეტ ბეტ

ბეტ
ბეტ

01.13.01.020.183

01.13.01.019.019 01.13.01.019.127

01.13.01.019.076

01.13.01.019.282

01.13.01.020.098 01.13.01.020.152 01.13.01.020.200 01.13.01.020.201

01.13.01.020.091

01.13.01.020.002

01.13.01.020.215

01.13.01.020.168 01.13.01.020.175 01.13.01.020.181
01.13.01.020.202

01.13.01.020.102

01.13.01.020.119

01.13.01.020.226

481150

4624500

ესმა ონიანის ქ.

ლუბლიანას ქ.

დ=50ლით

დ=32ლით

g

g

01.00.013
01.00.013

01.00.287 01.00.287

01.00.287

01.00.002

01.00.002

01.01.834

01.01.834

01.01.834

01.01.834

01.01.834

01.00.135

01.00.685

2qs

6-10kv

6-10kv

სან

g

სან

g

სან

d=150pl

425.15

d=150pl

d=150pl

w

w

დ=150ლით

g

g

დ=300ლით

424.92

აივანი

სან

d=150pl

A

B

1 2 26,200 300

6,400 6,400 6,400 6,400

300

3,687

3,948

4,590

4,847 775

1,605

866

1,483

250

3,700

250

250
2,700

250
4,976

901

892

+11.550 (+0.300)

+8.050

11.26 m2

ცრუ აკაცია
(რობინია pseudoacacia)

ცრუ აკაცია
(რობინია pseudoacacia)

ცრუ აკაცია
(რობინია pseudoacacia)

ოქროწვიმა
(laburnum anagyroides)

ოქროწვიმა
(laburnum anagyroides)

ნეკერჩხალი ქორაფი
(acer capadocicum)

ვერცხლისფერი ნაძვი
(picea pungens glauca)

ვერცხლისფერი ნაძვი
(picea pungens glauca)

ნეკერჩხალი ქორაფი
(acer capadocicum)

ნეკერჩხალი ქორაფი
(acer capadocicum)

ნეკერჩხალი ქორაფი
(acer capadocicum)

დაცვის ოთახი გენერატორი

ტრანსფორმატორი

1

1

2

2

3

3

4

4

5

5

a
a

b
b

g
g

d
d

e
e

28,550

250

7,000 7,000 7,000 7,000

300

26,150

250

6,400 6,400 6,400 6,400 300

28,600 300
7,000 7,000 7,000 7,000

300

შ.პ.ს ჯირკიტაძე და კომპანია (ს/ნ416294067)

L.T.D "KIRKITADZE & COMPANY"

პეკინის ქ. №27 ტ: 2 37 23 00 მობ: 5 99 56 22 76, ფაქსი: 2 37 23 00

Pekini str. N 27 tel: 2 37 23 00 mob: 5 99 56 22 76, fax: 2 37 23 00

ქალაქი თბილისი, ესმა ონიანის ქ, №10 (ს/კ 01.13.01.020.223)
შპს "ლაბორატორია მრჩეველი"-ს (ID 205256248) საკუთრებაში არსებული 2138 კვ.მ. არასასოფლო-სამეურნეო დანიშნულების მიწის ნაკვეთის და მისი მიმდებარე ტერიტორიის ტოპოგრაფიული

გეგმა

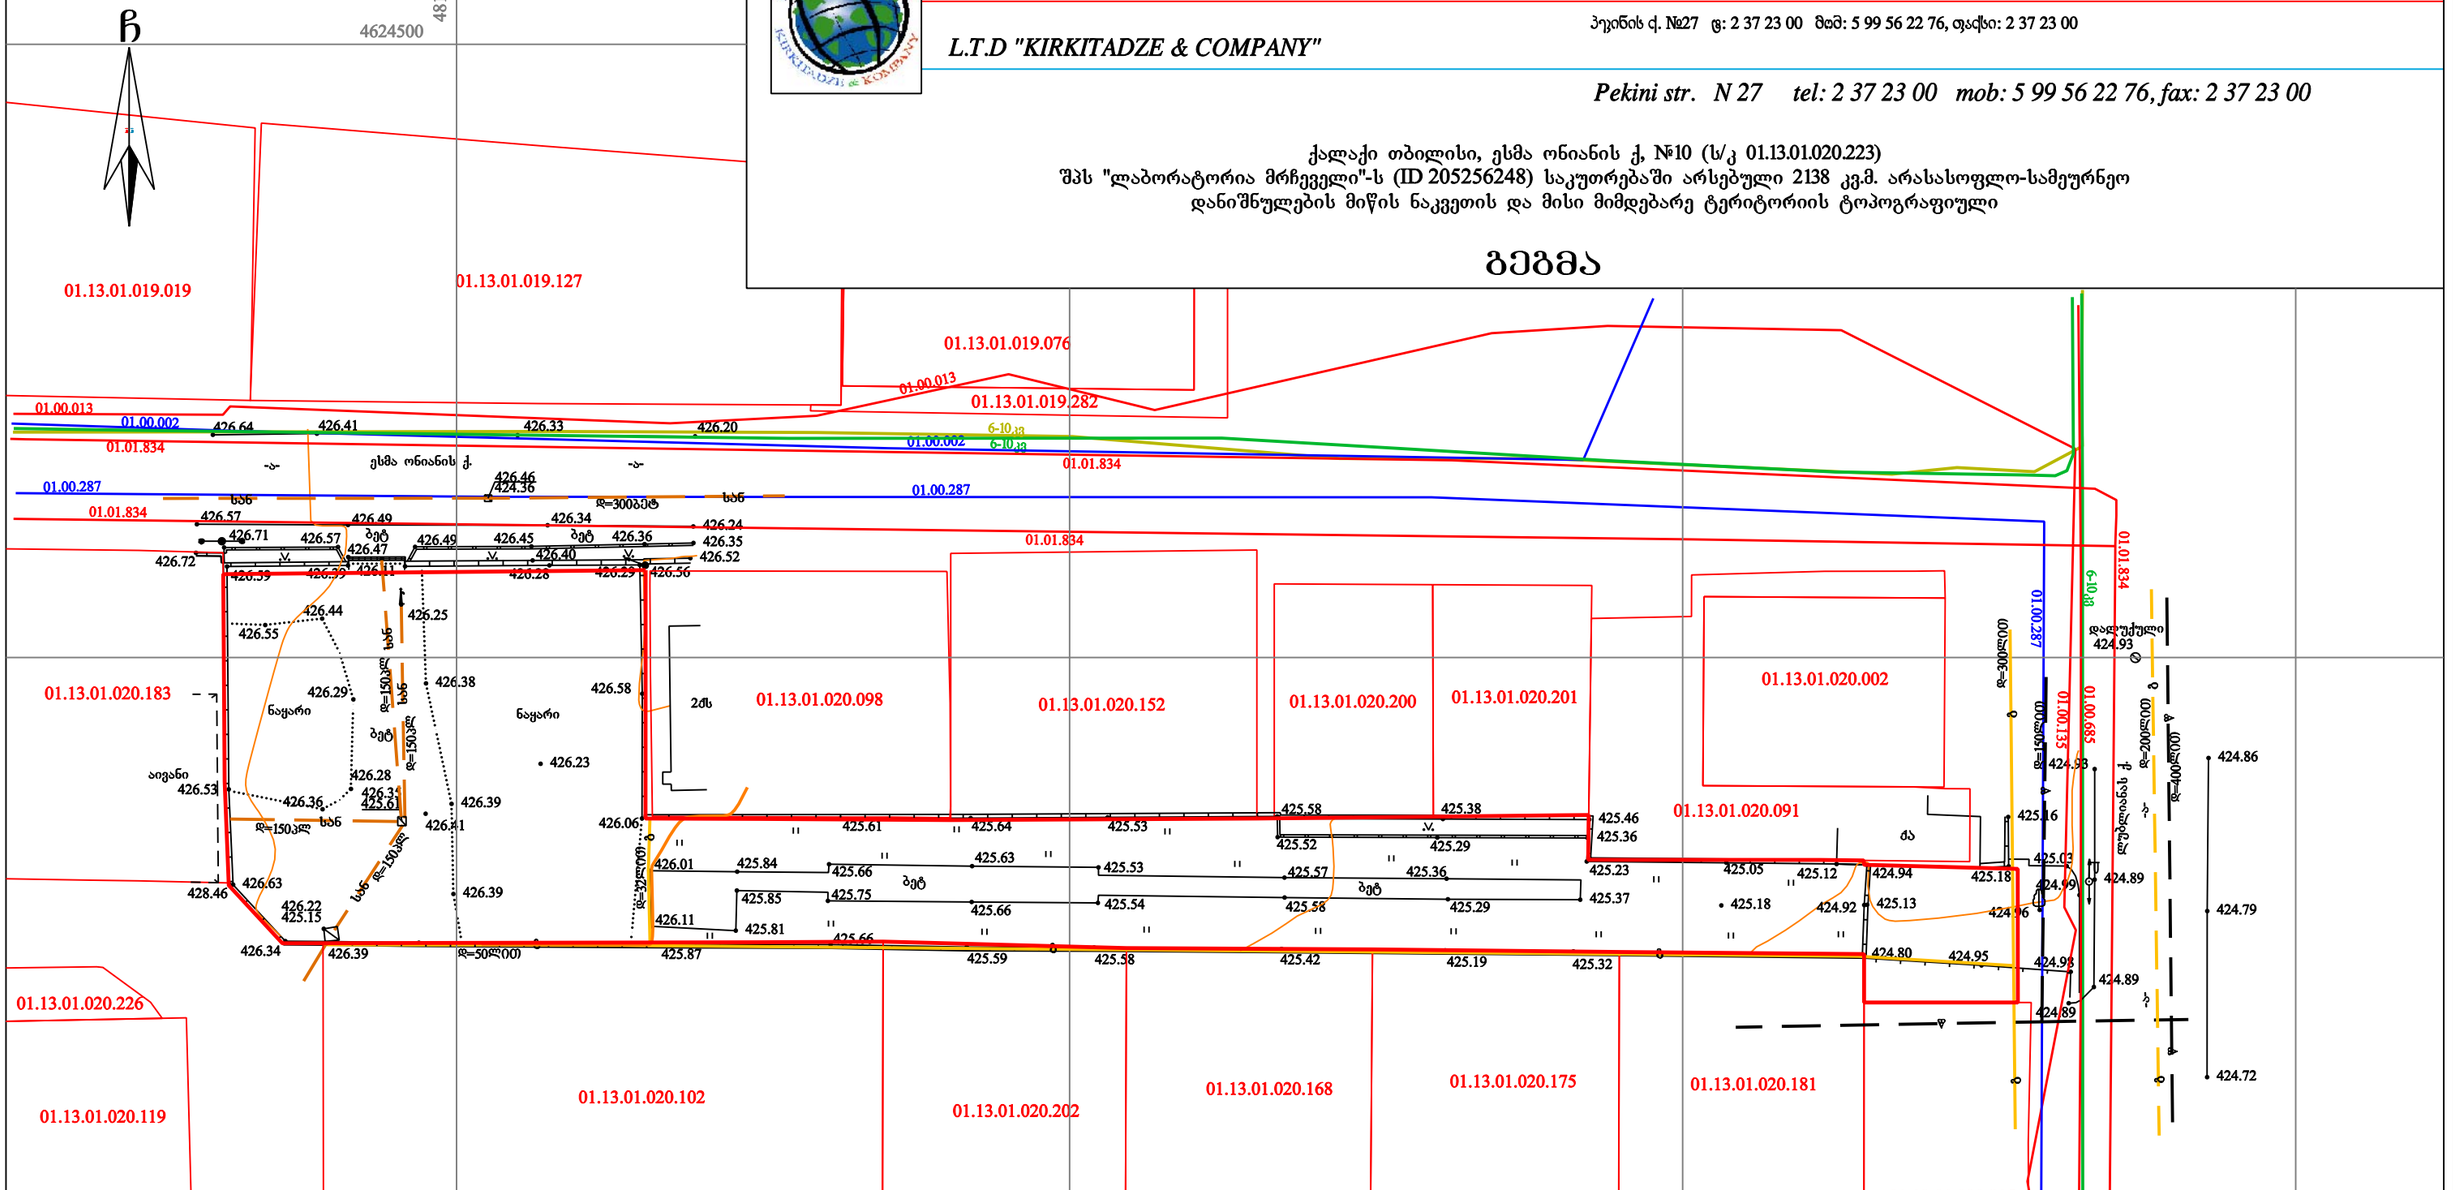

პირობითი აღნიშვნები

WGS 1984-ის კოორდინატთა სისტემის UTM პროექცია

სს	საცხ. შენობა	ხის ღობე	წ წყალგაყვანილობა
ას	არასაცხ. შენობა	ღობე	გ გაზი
	ფარდული	ქვის კედელი	კ კანალიზაცია
	მშენებარე შენობა	კედელი	სან სანიაღვრე
	წიწვოვანი ხე	ფლატე	კბ კავშირგაბმულობა
	ფოთლოვანი ხე	რკინიგზა	ელ. ქსელები
	ხილკენკროვანი	სამეთვალყურეო ჭები	
	მცენარე	ელ. გადამცემი ხაზი	თბ გათბობა
	გარე განათება		

შენიშვნა: 1) გეგმაზე დატანილია საჯარო რეესტრში რეგისტრირებული ნაკვეთის საზღვრები
2) ვინაიდან გეგმაზე დატანილია მხოლოდ რეგისტრირებული მიწისქვეშა კომუნიკაციები მათი მდებარეობების დაზუსტება მოხდეს ყველა კომუნიკაციის წარმომადგენლებთან

შ.პ.ს. ჯირკიტაძე და კომპანია (ს/ნ416294067)
პეკინის ქ. №27/10 ტ: 2 37 23 00 მობ: 5 99 56 22 76, ფაქსი: 2 37 23 00
L.T.D "KIRKITADZE & COMPANY"
Pekini str. N 27/10 tel: 2 37 23 00 mob: 5 99 56 22 76, fax: 2 37 23 00
www. kirkitadze.ge *kirkitadze@mail.ru*

დირექტორი:		ჯირკიტაძე
აზომა:		ზ. ჭეჭაზიშვილი
დახაზა:		კ. კვირიკაშვილი
დამკვეთი		შპს "ლაბორატორია მრჩეველი"
მასშტაბი: 1:500		24.01.2020წ.