

ფასადი ღერძებში "A/1-B/4"

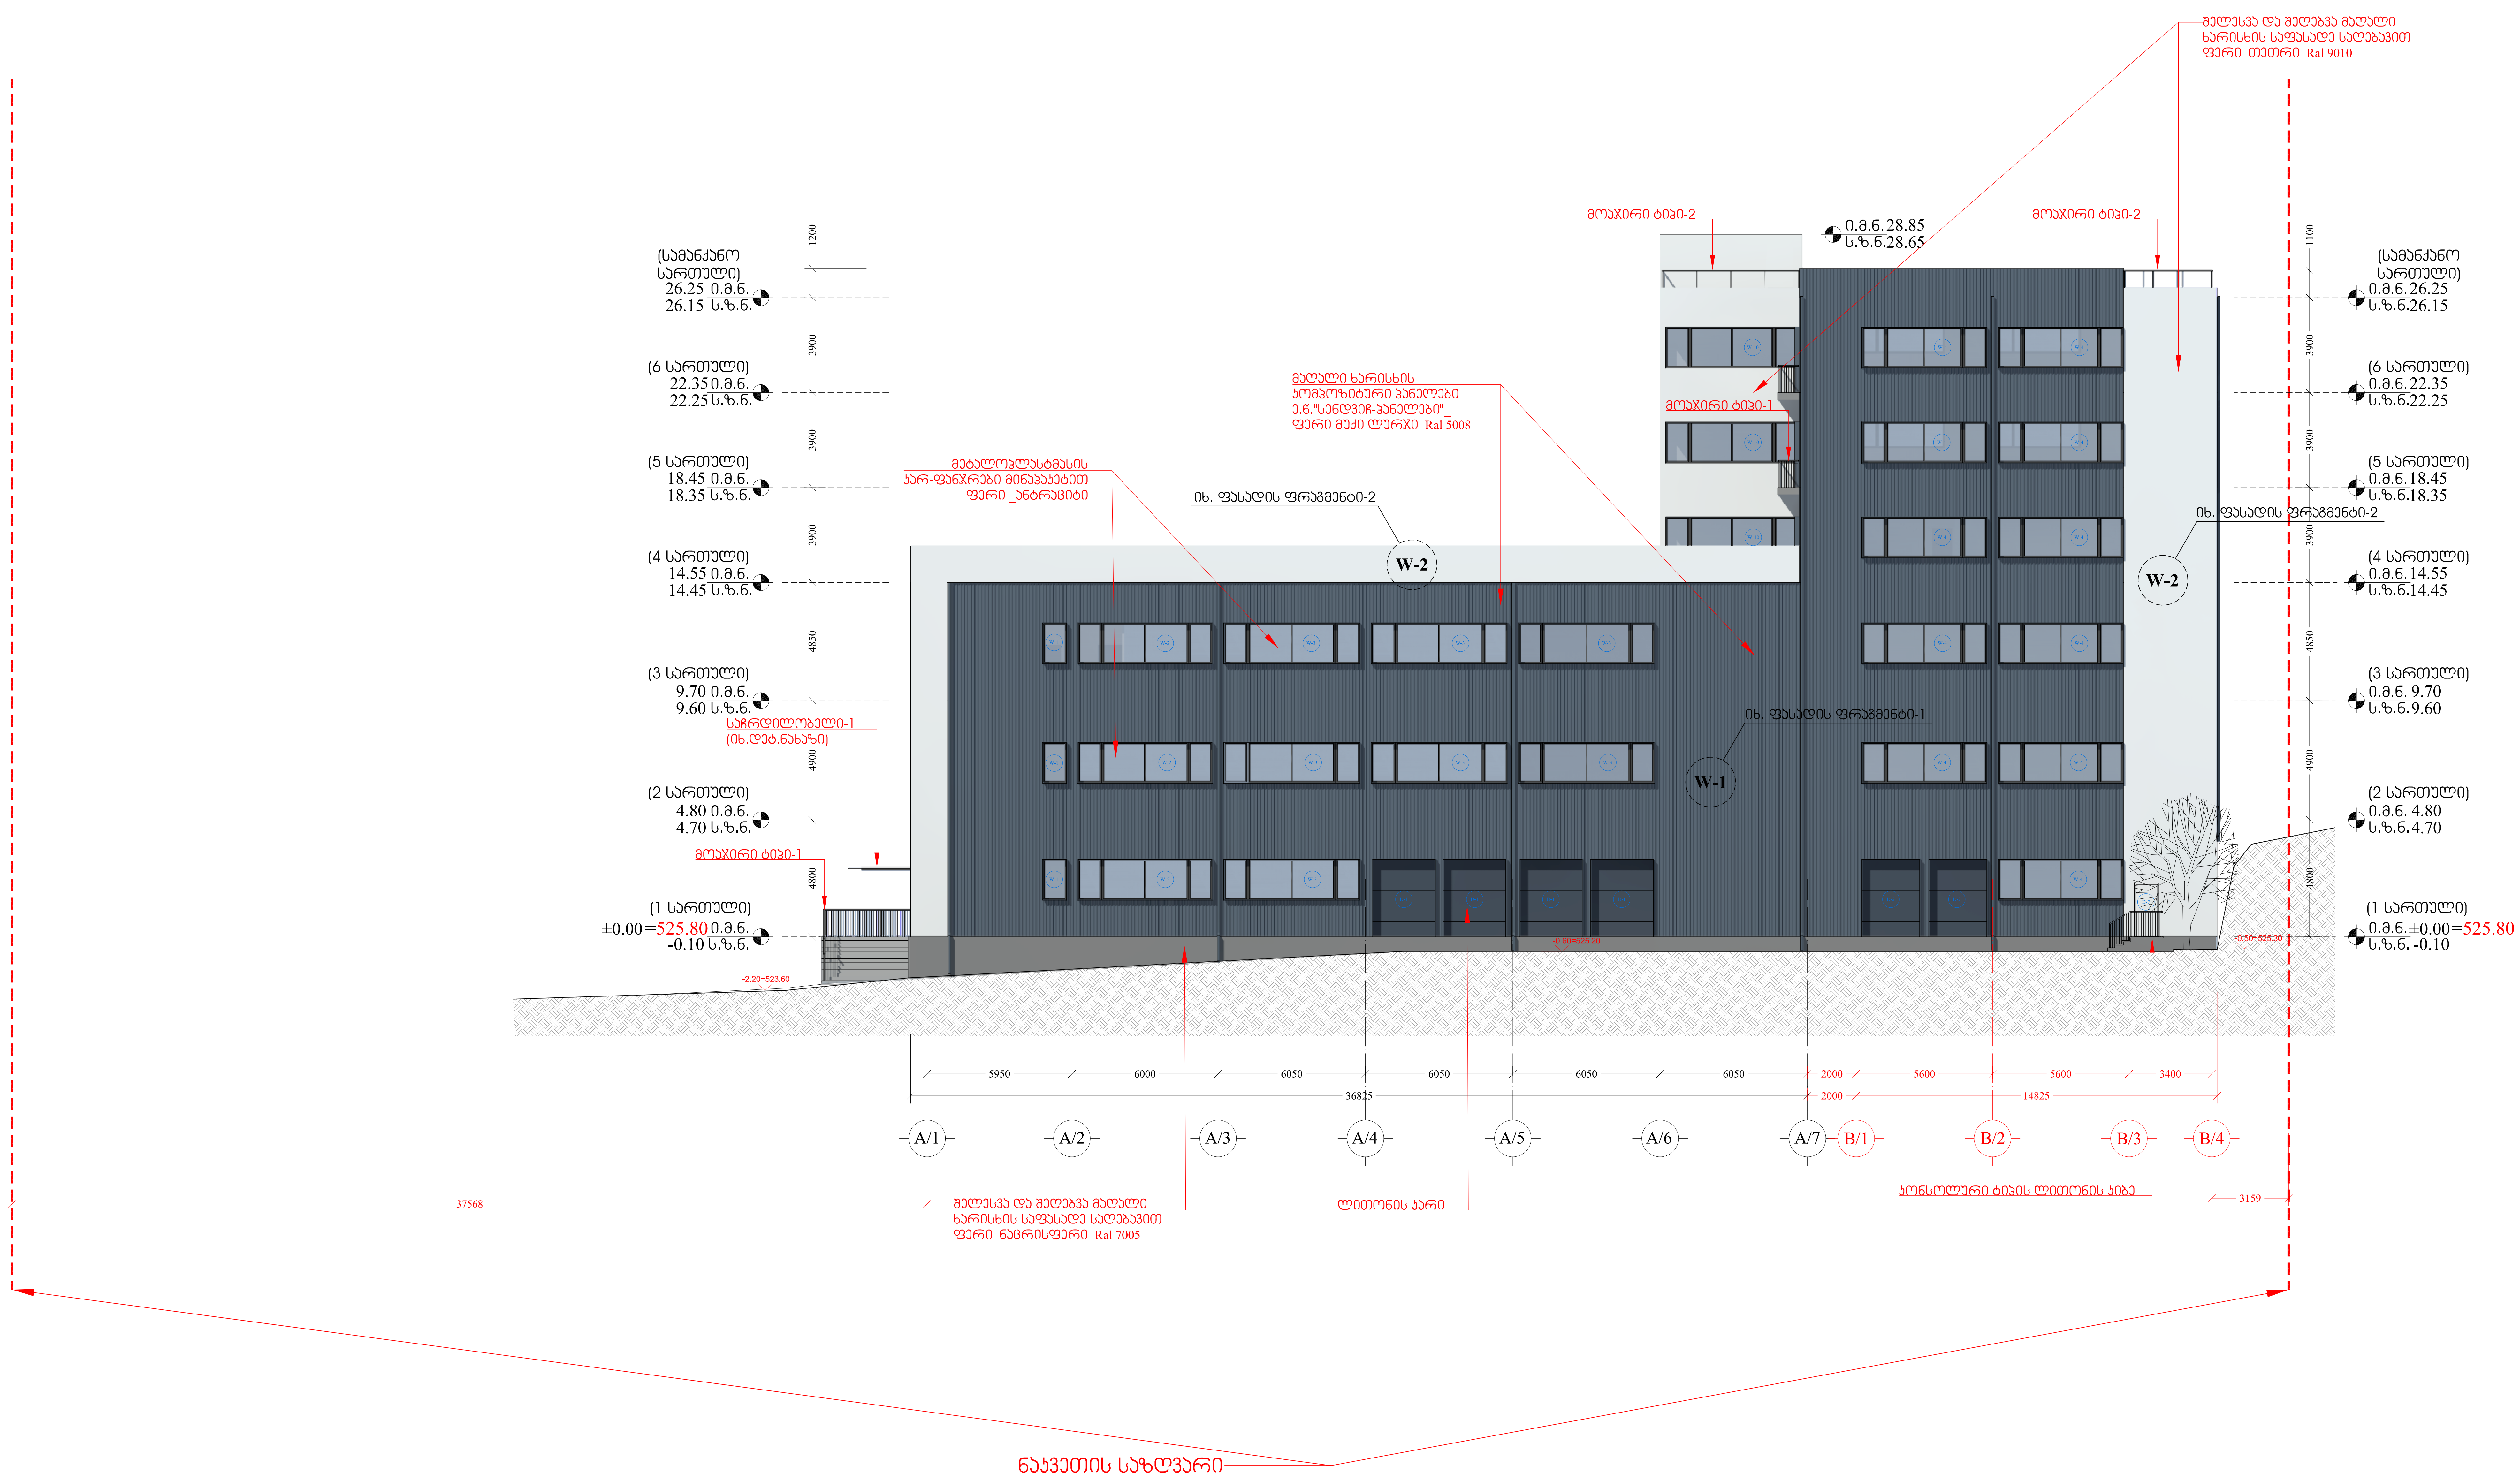


architects		მის: ქ.თბილისი, ს.კანდელაკის ქ. №3 საფოსტო ინდექსი: 0160 ტელ: (995 32) 237 30 50 ელ-ფოსტა: xyz.ge@yahoo.com	პროექტის სახელწოდება			
			მრავალფუნქციური შენობის რეკონსტრუქცია ქ.თბილისში, ვასო გოძიაშვილის ქ N44 ში, ს.კ. 01.10.10.019.003			
დირექტორი	შ. ლეკიაშვილი					
პრ.მთ.არქიტ.	ნ. ჭრელაშვილი		არქიტექტურული ნაწილი	ფ-ბი	ფურც.	მასშტაბი
არქიტექტორი	გ. ნანაწყენიშვილი		ფასადი ღერძებში "A/1-B/4"			1:200
არქიტექტორი	შ. ლეკიაშვილი					
პრ.მთ.კონსტრ.	ლ. ჯაიანი					
				სტადია		

ფასადი ღერძებში "A/C-A/A"

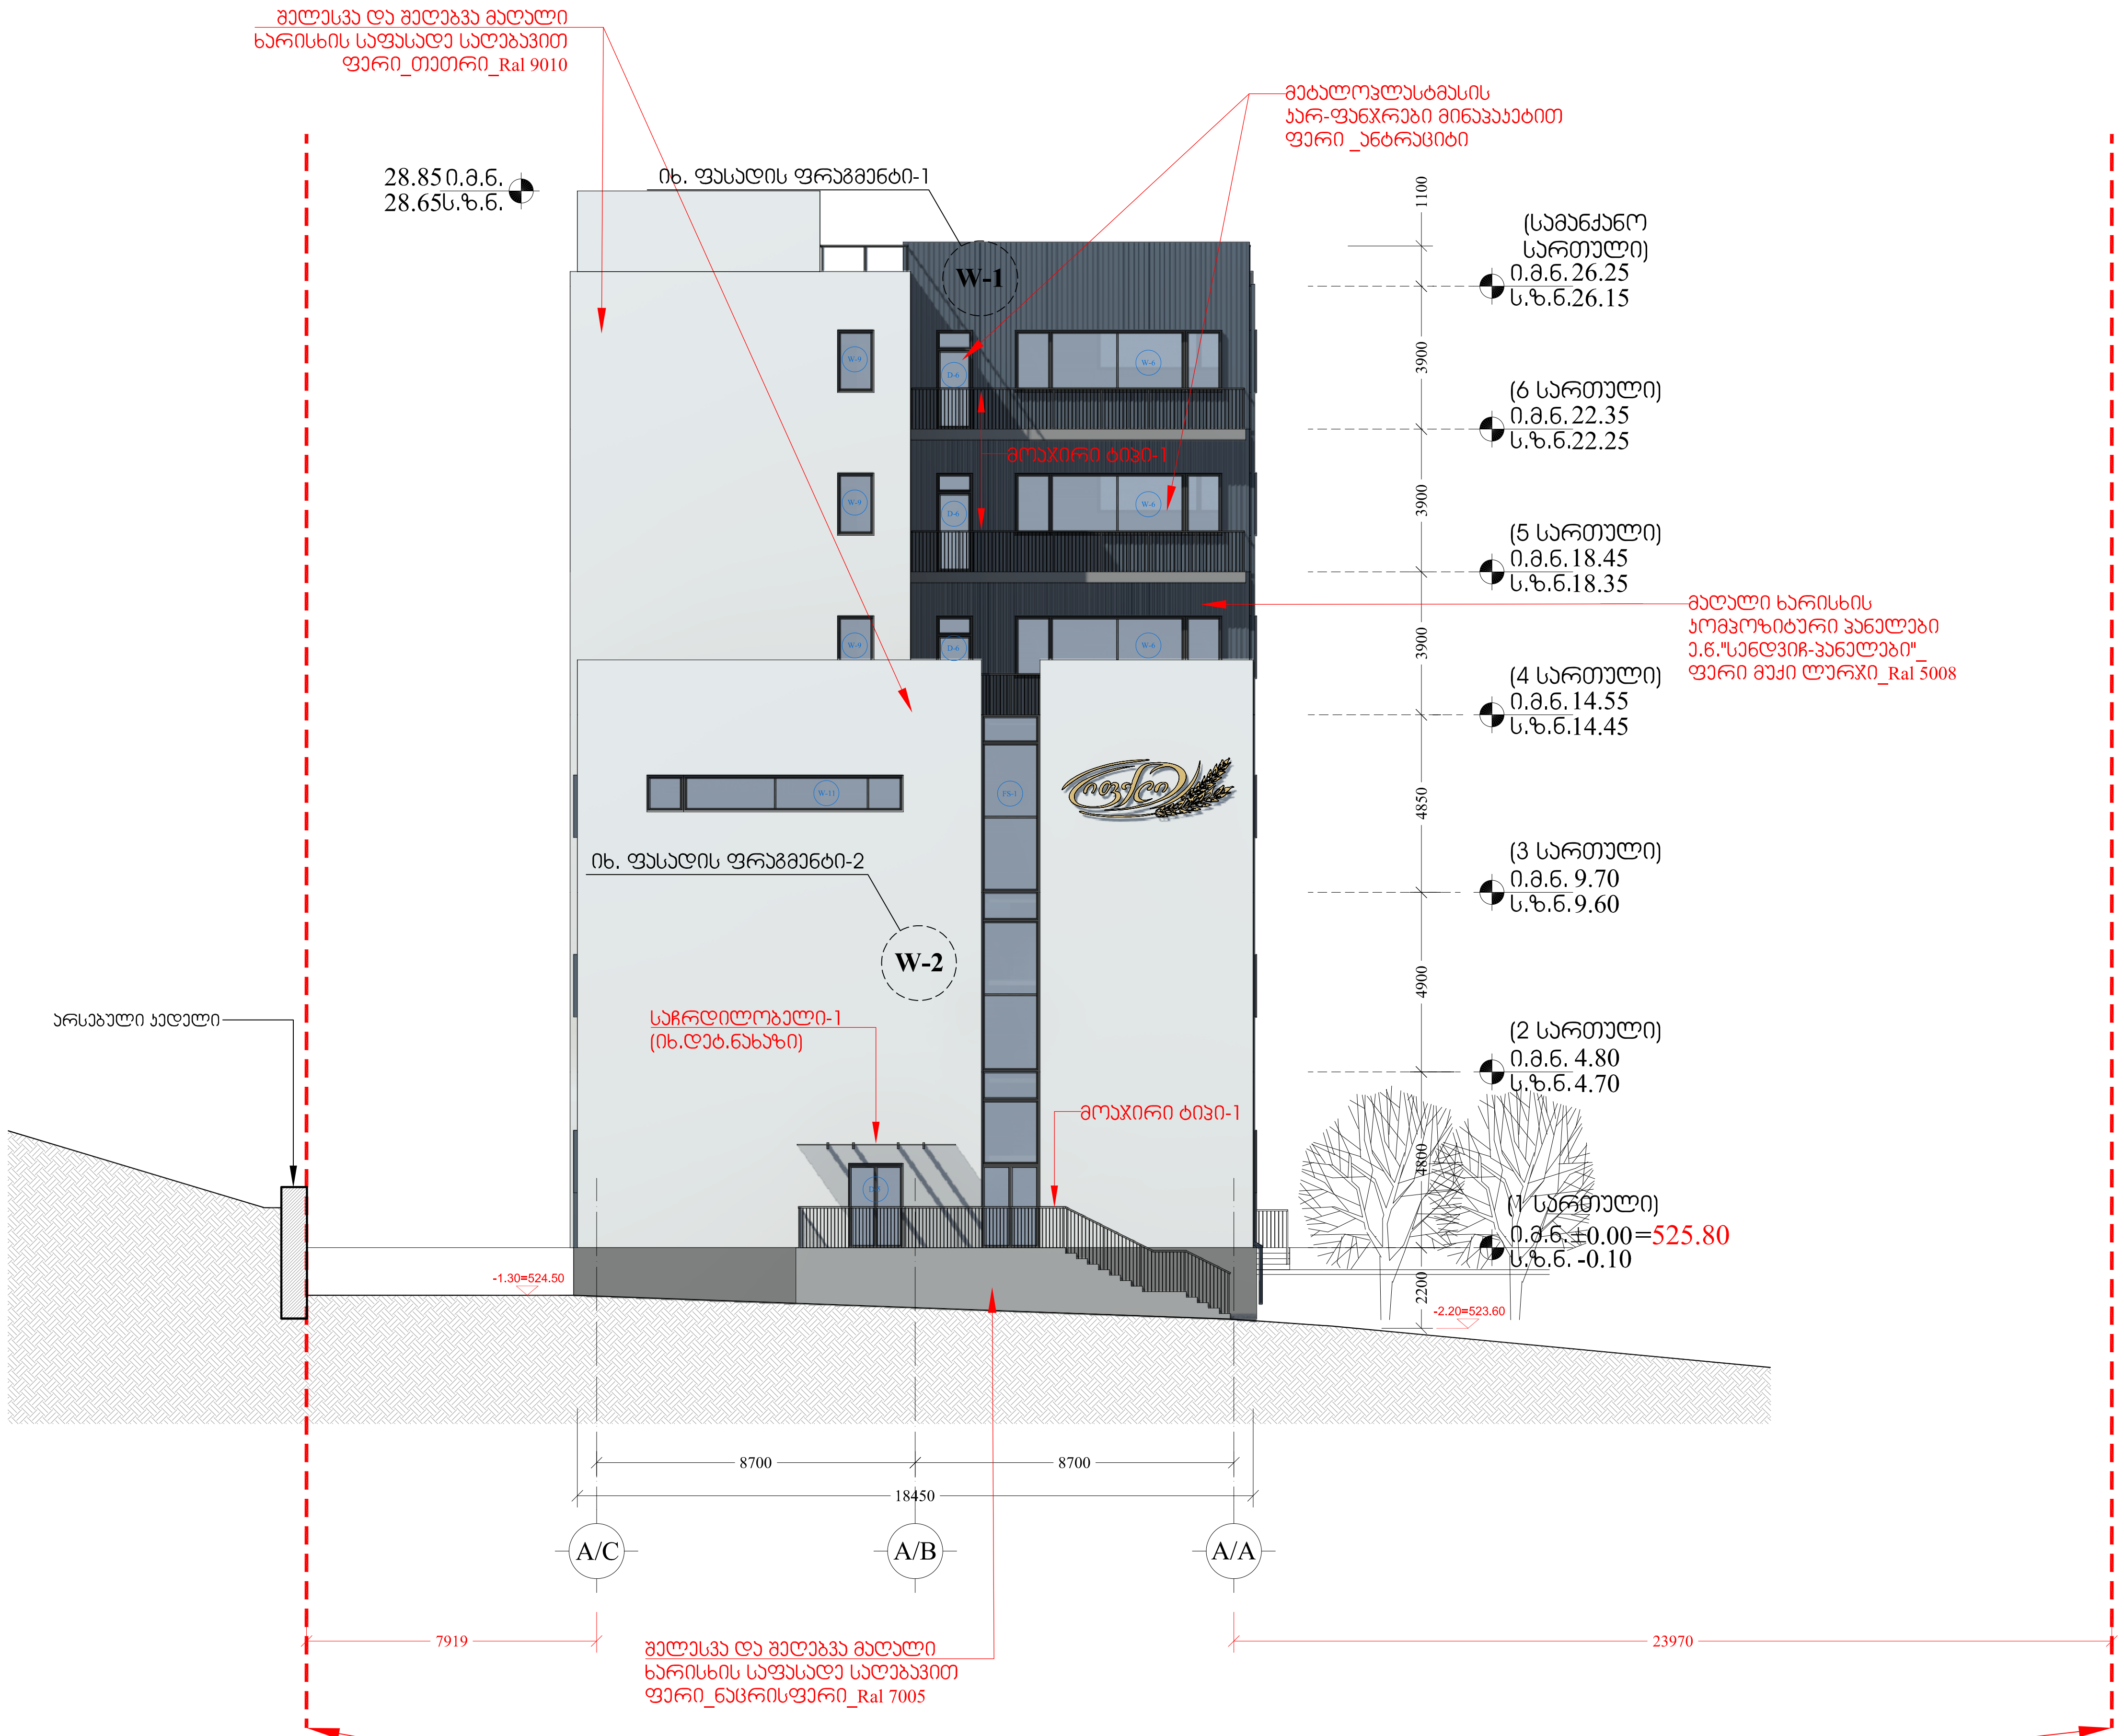


Z X Y architects		მის: ქ.თბილისი, ს.კანდელაკის ქ. №3 საფოსტო ინდექსი: 0160 ტელ: (995 32) 237 30 50 ელ-ფოსტა: xyz.ge@yahoo.com	პროექტის სახელწოდება მრავალფუნქციური შენობის რეკონსტრუქცია ქ.თბილისში, ვასო გოძიაშვილის ქ N44 ში, ს.კ. 01.10.10.019.003			
დირექტორი	შ. ლეკიაშვილი					
პრ.მთ.არქიტ.	ნ. ჭრელაშვილი		არქიტექტურული ნაწილი	ფ-ბი	ფურც.	მასშტაბი
არქიტექტორი	გ. ნანაწყენიშვილი		ფასადი ღერძებში "A/C-A/A"			1:200
არქიტექტორი	შ. ლეკიაშვილი					
პრ.მთ.კონსტრ.	ლ. ჯაიანი			სტადია		

ფასადი ღერძებში "B/4-A/1"

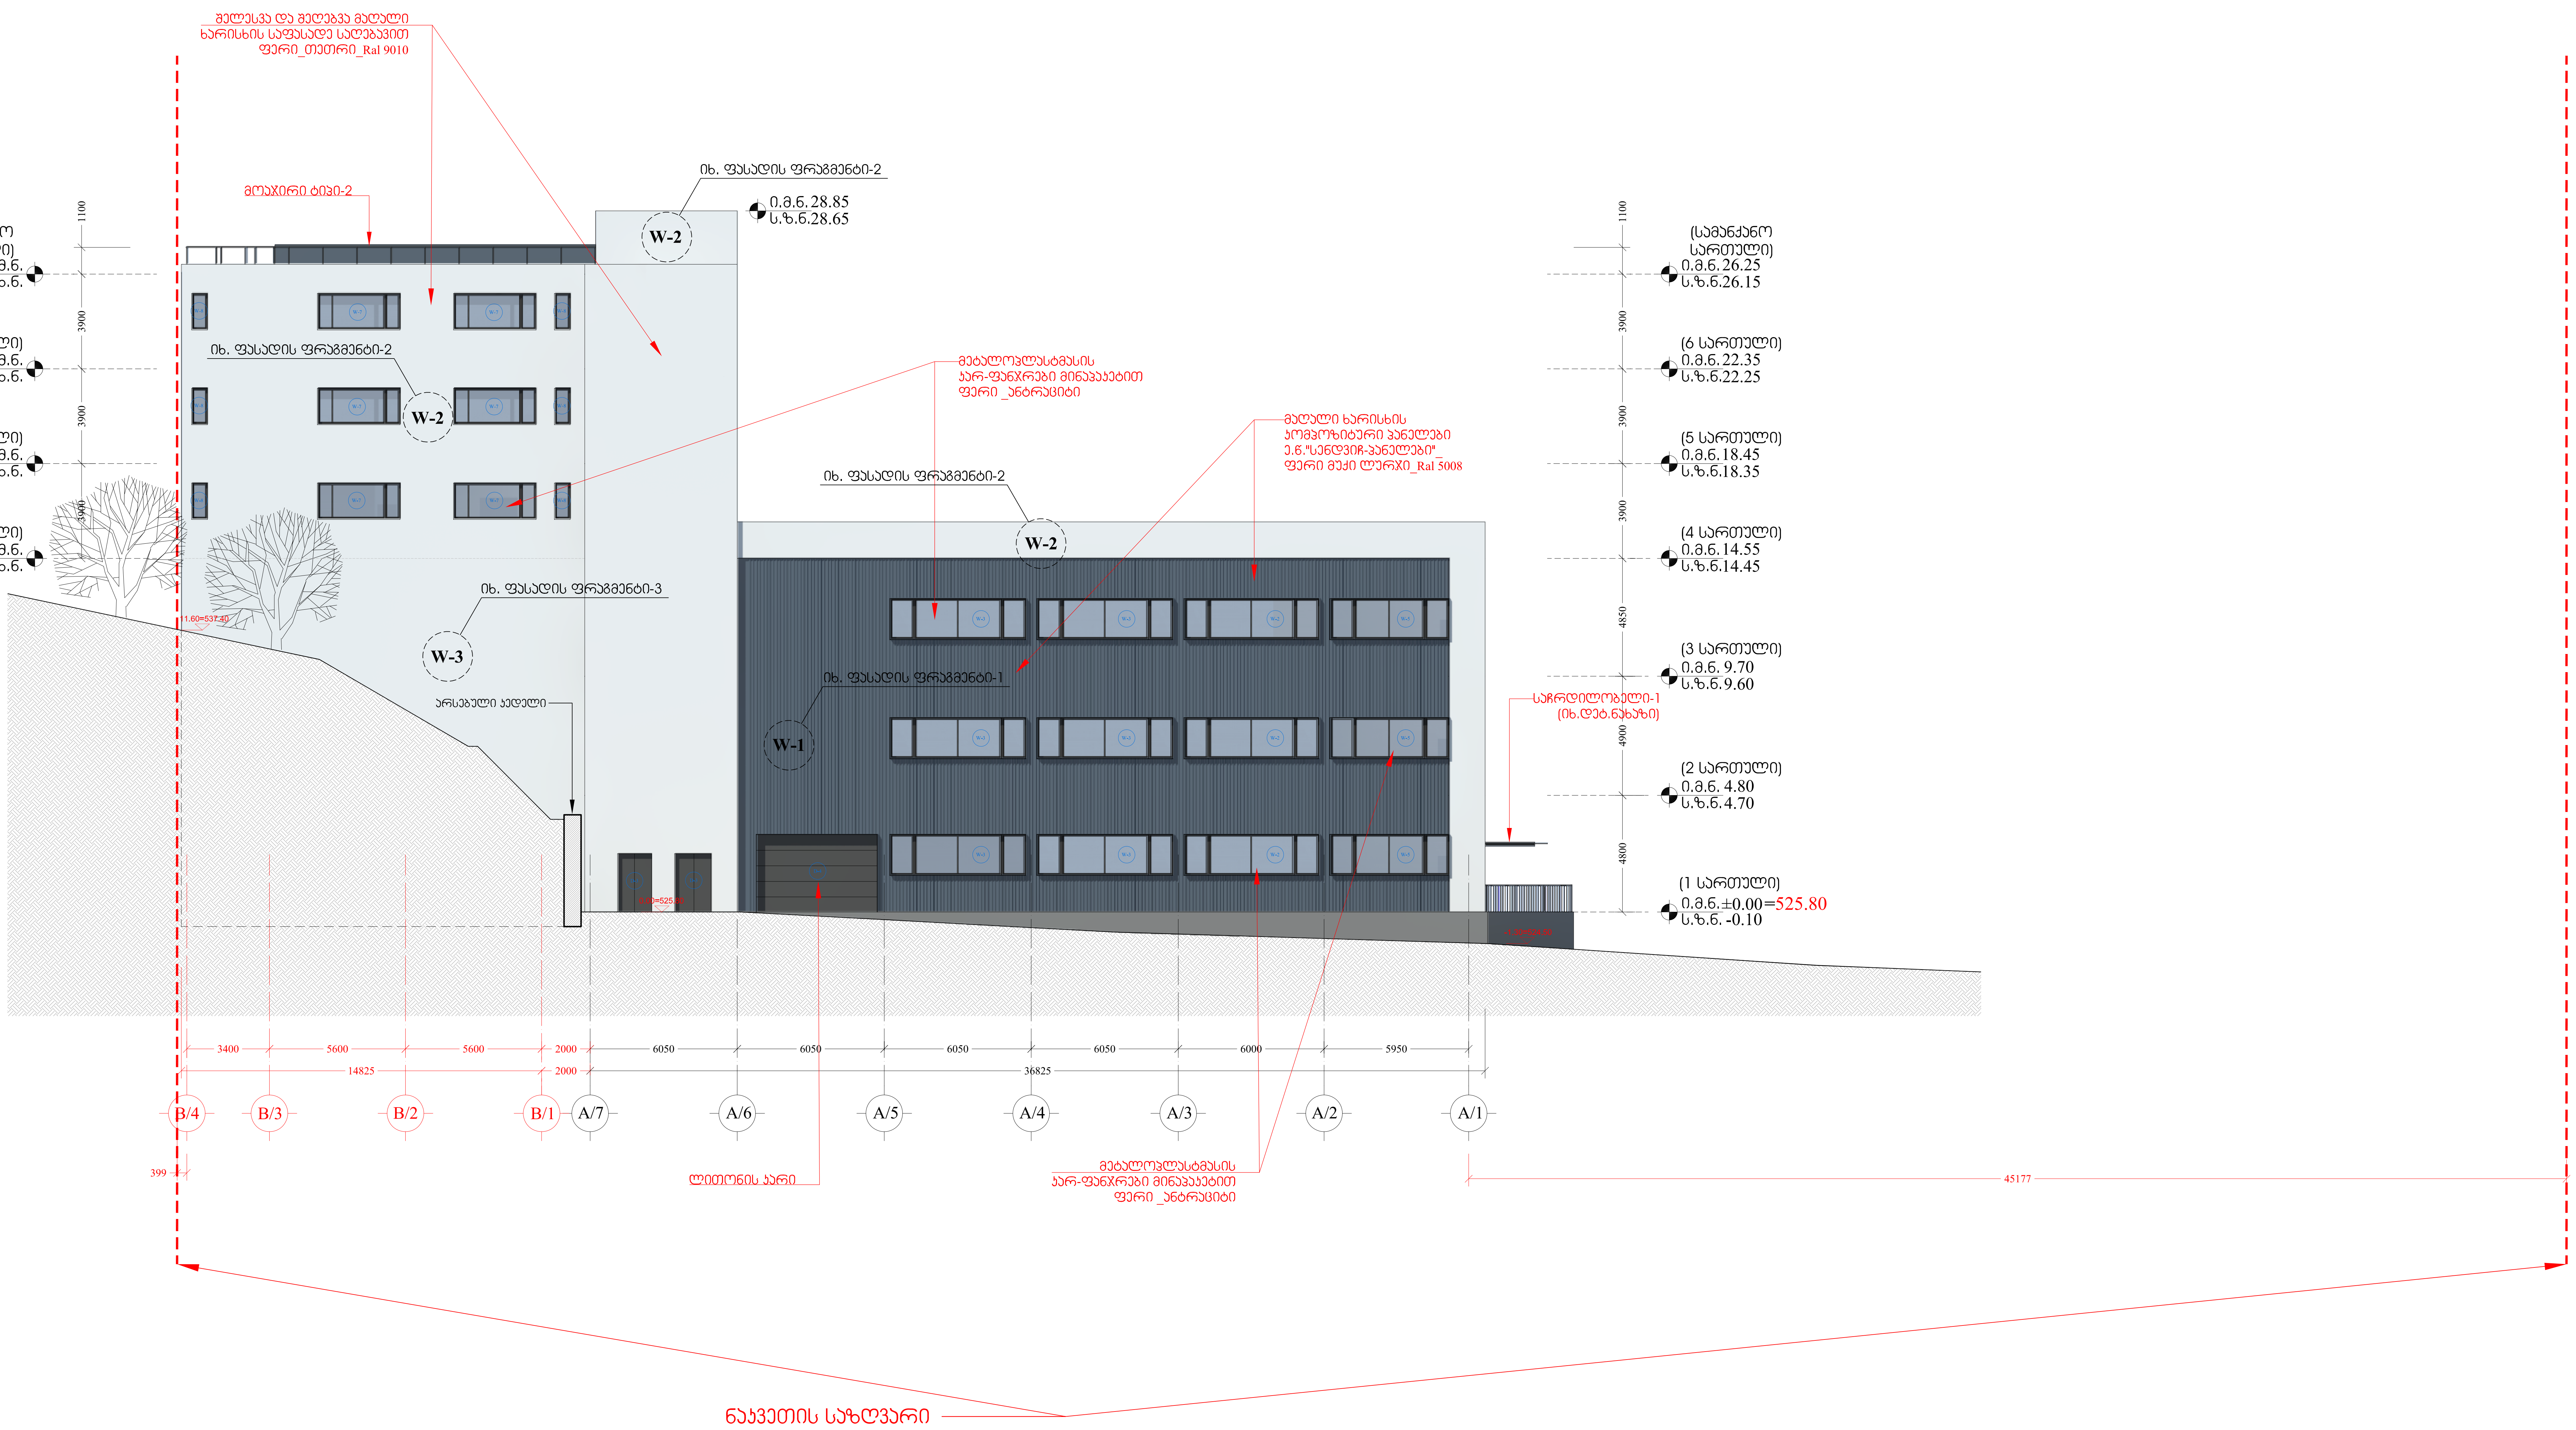

architects	მის: ქ.თბილისი, ს.კანდელაკის ქ. N13; საფოსტო ინდექსი: 0160; ტელ: (995 32) 237 30 50; ელ-ფოსტა: xyz.ge@yahoo.com	პროექტის სახელწოდება: მრავალფუნქციური შენობის რეკონსტრუქცია ქ.თბილისში, ვასო გოძიაშვილის ქ N44 ში, ს.კ. 01.10.10.019.003
დირექტორი	შ. ლეკიაშვილი	არქიტექტურული ნაწილი
არ.მთ.არქიტ.	ნ. ჭრელაშვილი	ფ-ბი
არქიტექტორი	მ. ნანაძყვნიშვილი	ფურც.
არქიტექტორი	შ. ლეკიაშვილი	ფასადი ღერძებში "B/4-A/1"
არ.მთ.კონსტრ.	ლ. ჯაიანი	მასშტაბი 1:200
		სტადია

ფასადი ღერძებში "B/A-B/C"

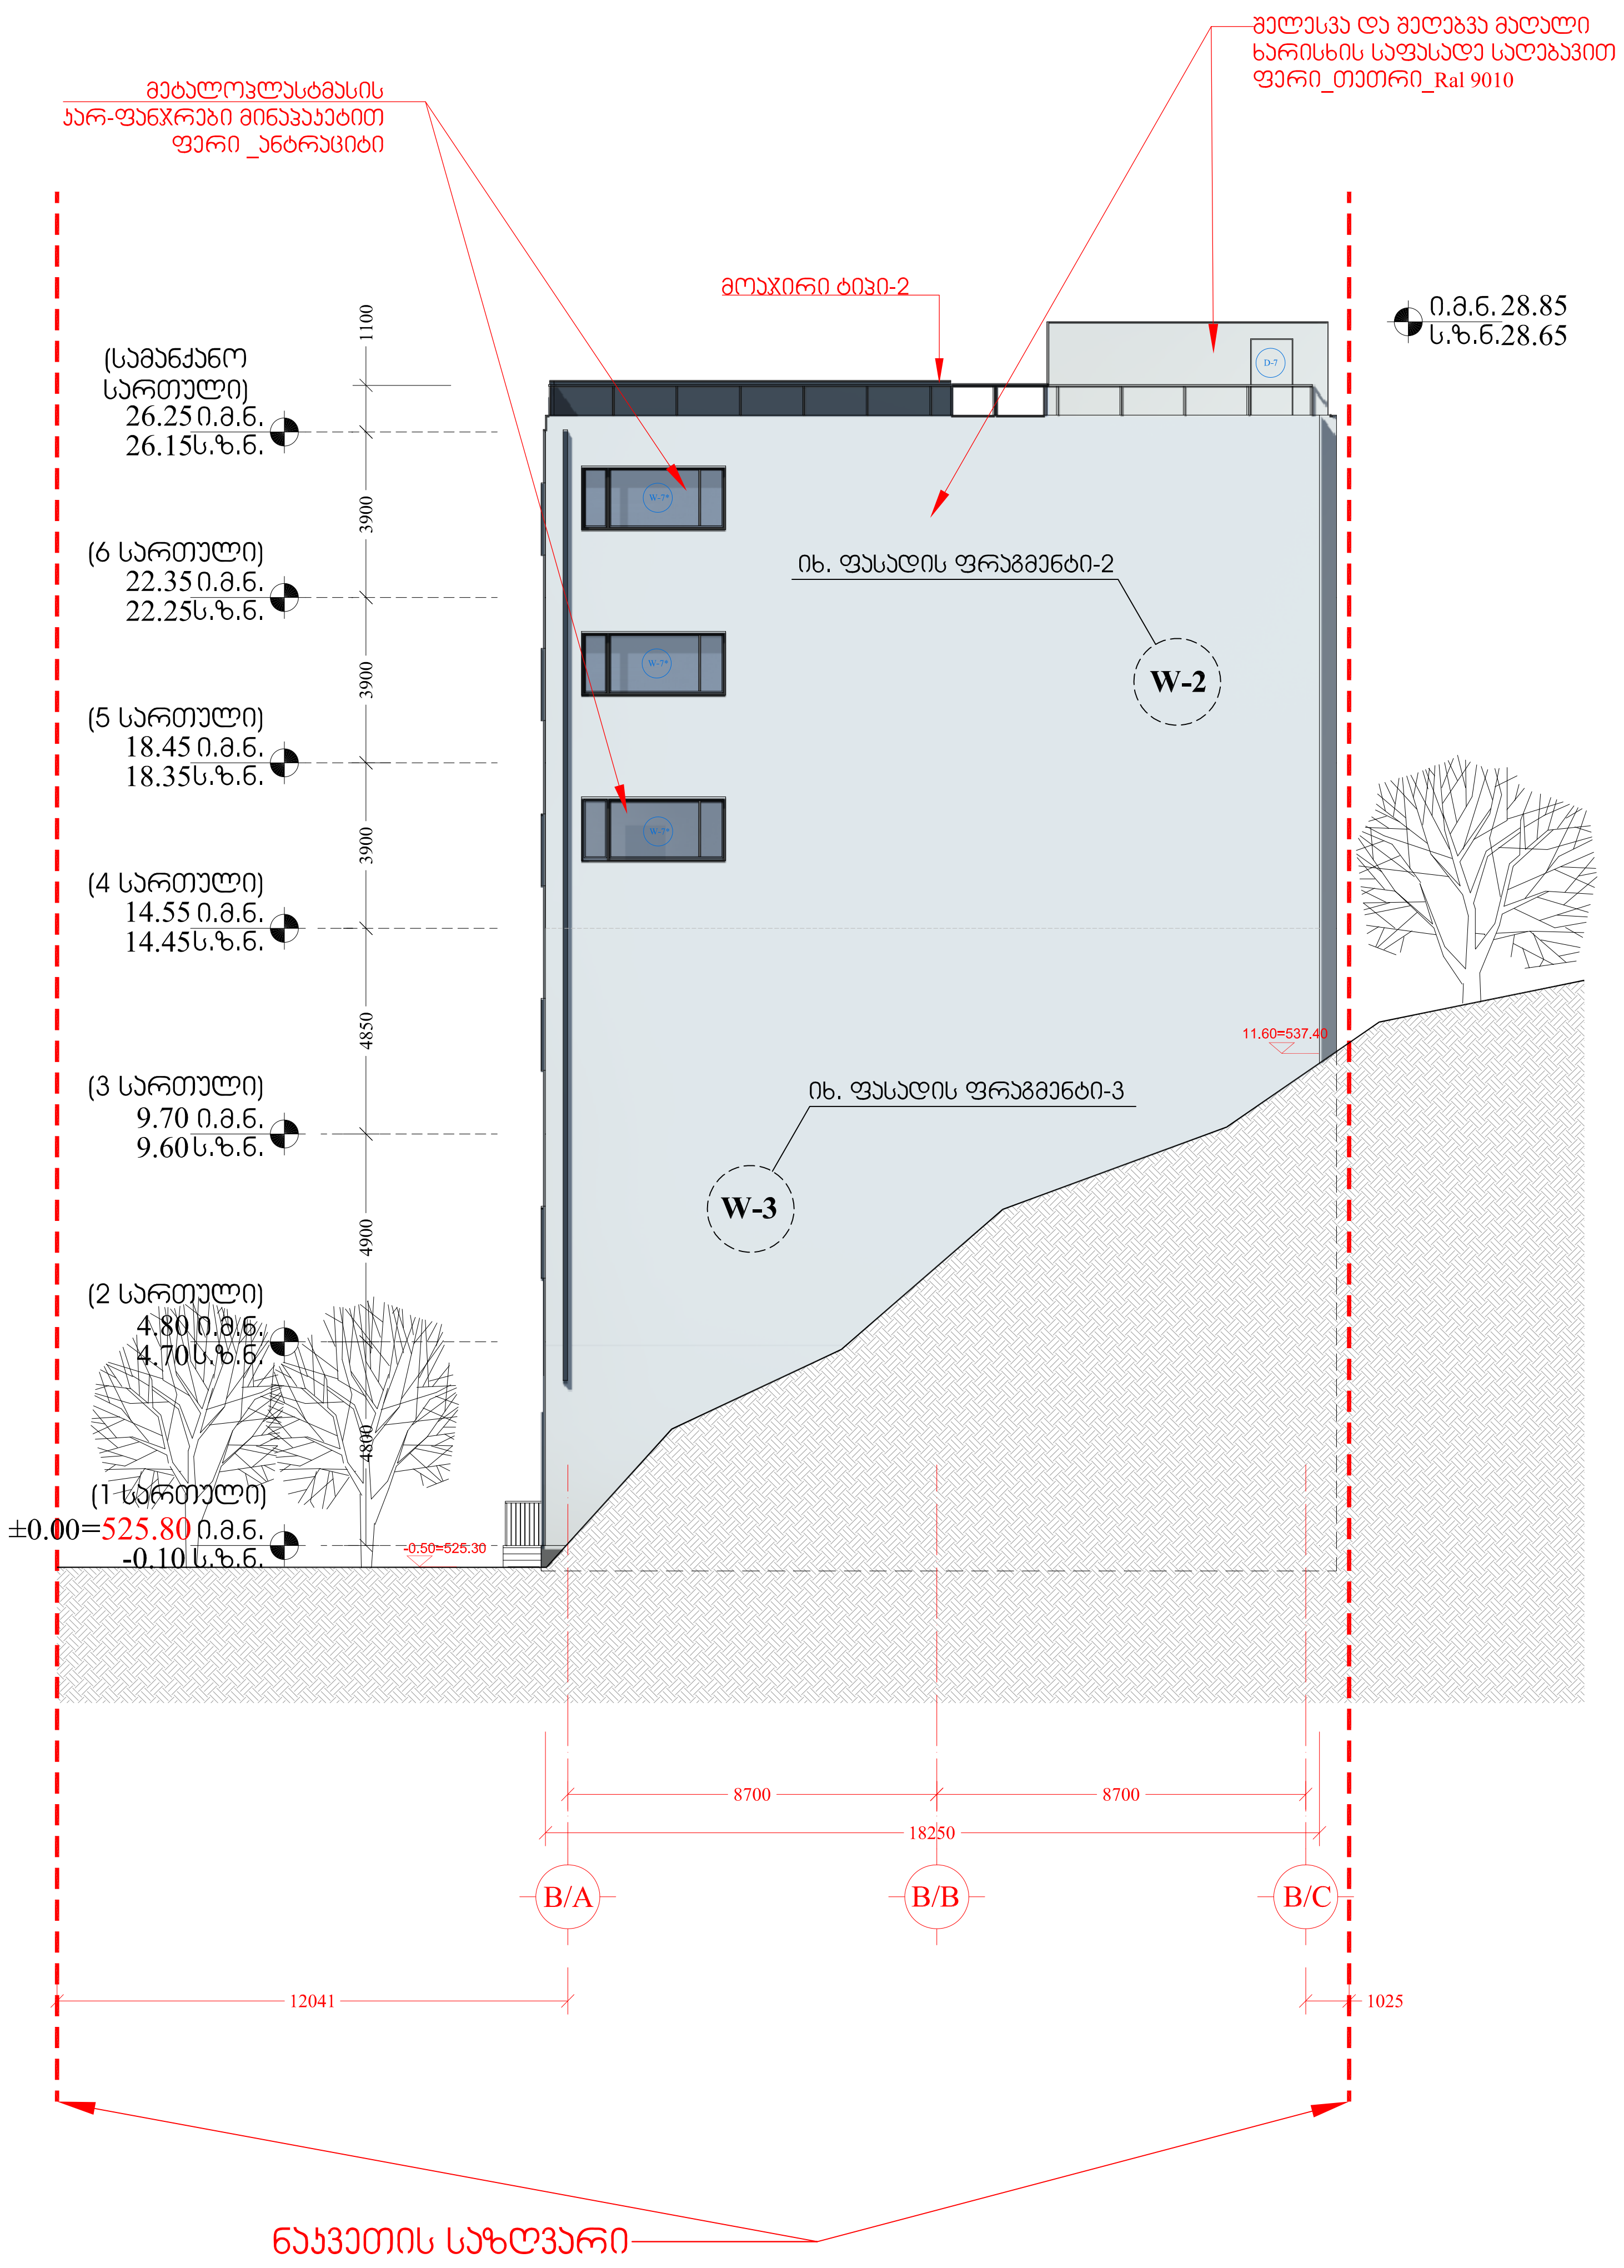


X Z Y architects		მის: ქ.თბილისი, ს.კანდელაკის ქ. №3 საფოსტო ინდექსი: 0160 ტელ: (995 32) 237 30 50 ელ-ფოსტა: xyz.ge@yahoo.com	პროექტის სახელწოდება		
			მრავალფუნქციური შენობის რეკონსტრუქცია ქ.თბილისში, ვასო გოძიაშვილის ქ N44 ში, ს.კ. 01.10.10.019.003		
დირექტორი	შ. ლეკიაშვილი		არქიტექტურული ნაწილი	ფ-ბი	ფურც. / მასშტაბი
პრ.მთ.არქიტ.	ნ. ჭრელაშვილი		ფასადი ღერძებში "B/A-B/C"		1:200
არქიტექტორი	გ. წანაწყენიშვილი				
არქიტექტორი	შ. ლეკიაშვილი				
პრ.მთ.კონსტრ.	ლ. ჯაიანი			სტადია	

ფანჯრების სპეციფიკაცია


რაოდენობა	W-1 / 3
ზომები	100X170 სმ.
მოთხოვნები	ალუმინის პროფილის ფერი ტონის ჩუქების მიხედვით. პროექტის.

მასალა: მეტალოპლასტმასი metal-plastic

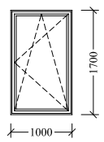


რაოდენობა	W-2 / 6
ზომები	555X170 სმ.
მოთხოვნები	ალუმინის პროფილის ფერი ტონის ჩუქების მიხედვით. პროექტის.

მასალა: მეტალოპლასტმასი metal-plastic

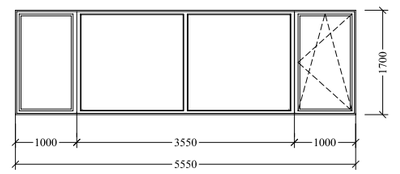


რაოდენობა	W-3 / 13
ზომები	560X170 სმ.
მოთხოვნები	ალუმინის პროფილის ფერი ტონის ჩუქების მიხედვით. პროექტის.

მასალა: მეტალოპლასტმასი metal-plastic

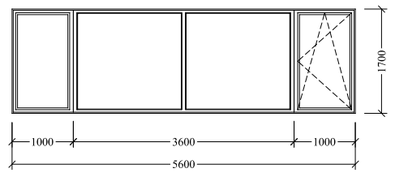


რაოდენობა	W-4 / 11
ზომები	515X170 სმ.
მოთხოვნები	ალუმინის პროფილის ფერი ტონის ჩუქების მიხედვით. პროექტის.

მასალა: მეტალოპლასტმასი metal-plastic

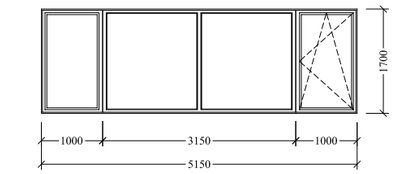


რაოდენობა	W-5 / 3
ზომები	490X170 სმ.
მოთხოვნები	ალუმინის პროფილის ფერი ტონის ჩუქების მიხედვით. პროექტის.

მასალა: მეტალოპლასტმასი metal-plastic

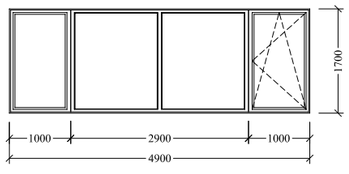


რაოდენობა	W-6 / 3
ზომები	565X170 სმ.
მოთხოვნები	ალუმინის პროფილის ფერი ტონის ჩუქების მიხედვით. პროექტის.

მასალა: მეტალოპლასტმასი metal-plastic

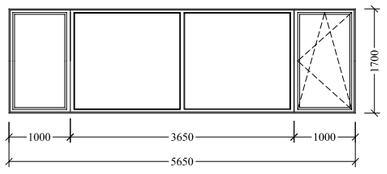


რაოდენობა	W-7 / W-7* 6 / 3
ზომები	340X150 სმ.
მოთხოვნები	ალუმინის პროფილის ფერი ტონის ჩუქების მიხედვით. W-7* პროფილი W-7 ის საპირკეთილი.

მასალა: მეტალოპლასტმასი metal-plastic

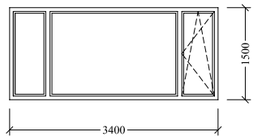


რაოდენობა	W-8 / 6
ზომები	65X150 სმ.
მოთხოვნები	ალუმინის პროფილის ფერი ტონის ჩუქების მიხედვით. პროექტის.

მასალა: მეტალოპლასტმასი metal-plastic

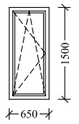


რაოდენობა	W-9 / 3
ზომები	100X170 სმ.
მოთხოვნები	ალუმინის პროფილის ფერი ტონის ჩუქების მიხედვით. პროექტის.

მასალა: მეტალოპლასტმასი metal-plastic

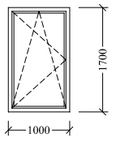


რაოდენობა	W-10 / 3
ზომები	545X170 სმ.
მოთხოვნები	ალუმინის პროფილის ფერი ტონის ჩუქების მიხედვით. პროექტის.

მასალა: მეტალოპლასტმასი metal-plastic

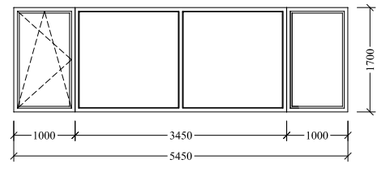

რაოდენობა	W-11 / 1
ზომები	700X100 სმ.
მოთხოვნები	ალუმინის პროფილის ფერი ტონის ჩუქების მიხედვით. პროექტის.

მასალა: მეტალოპლასტმასი metal-plastic

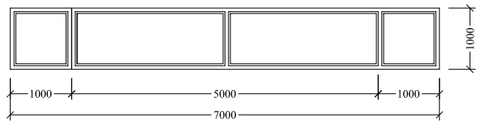

მეტალოპლასტმასის ფანჯრები

ტიპი	ზომები	რაოდენობა სართულზე							მასალა	რაოდ. სულ	ფართობი მ² ერთ.	ჯამი
		I +0.00 ნიშნულზე	II +4.80 ნიშნულზე	III +9.70 ნიშნულზე	IV +14.55 ნიშნულზე	V +18.45 ნიშნულზე	VI +22.35 ნიშნულზე	VII +26.25 ნიშნულზე				
W-1	100X170	1	1	1	-	-	-	-	მეტალოპლასტმასი metal-plastic	3	1.7	5.1
W-2	555X170	2	2	2	-	-	-	-	მეტალოპლასტმასი metal-plastic	6	9.4	56.4
W-3	560X170	3	5	5	-	-	-	-	მეტალოპლასტმასი metal-plastic	13	9.5	123.5
W-4	515X170	1	2	2	2	2	2	-	მეტალოპლასტმასი metal-plastic	11	8.8	96.8
W-5	490X170	1	1	1	-	-	-	-	მეტალოპლასტმასი metal-plastic	3	8.3	24.9
W-6	565X170	-	-	-	1	1	1	-	მეტალოპლასტმასი metal-plastic	3	9.6	28.8
W-7	340X150	-	-	-	2	2	2	-	მეტალოპლასტმასი metal-plastic	6	5.1	30.6
W-7*	340X150	-	-	-	1	1	1	-	მეტალოპლასტმასი metal-plastic	3	5.1	15.3
W-8	65X150	-	-	-	2	2	2	-	მეტალოპლასტმასი metal-plastic	6	1.0	6.0
W-9	100X170	-	-	-	1	1	1	-	მეტალოპლასტმასი metal-plastic	3	1.7	5.1
W-10	545X170	-	-	-	1	1	1	-	მეტალოპლასტმასი metal-plastic	3	9.3	27.9
W-11	700X100	-	-	1	-	-	-	-	მეტალოპლასტმასი metal-plastic	1	7.0	7.0
										სულ: TOTAL		427.4

შპს „მზისქალაქი, ს.პატრონაჟის ქ. №3 საიდენტიფიკაციო კოდი: 0168 ბან: 1995 320 237 30 50 პრ-ორობა: xyz.ge@yahoo.com


პროექტის სახელწოდება

მრავალფუნქციური შენობის რეკონსტრუქცია ქ.მცხეთისში, ვასო გოძიაშვილის ქ N44 ში, ს.კ. 01.10.10.019.003


ხელმძღვარი	ზ. ლეკიშვილი		
არქიტექტორი	ნ. არველაშვილი	არქიტექტურული ნაწილი	ფ-ბი / ფურც. / მასშტაბი
არქიტექტორი	ზ. ნანავაშვილი	ფანჯრების სპეციფიკაცია პროექტირება	
არქიტექტორი	ზ. ლეკიშვილი		
არ.მთ.კონსტრ.	ლ. ჯაიანი		
			სამუშაო

ჯარებისა და ფასადის სისტემის სპეციფიკაცია


რაოდ.	D-1
	4
საბაზო მასალა	მეტალი metal
ზომები	260X320 სმ.
შენიშვნა:	>ნაკეთობის დამზადების წინ ღიობის ზომები დაზუსტდეს ადგილზე.

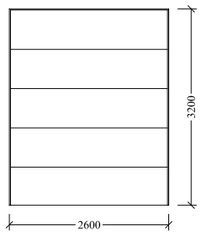

რაოდ.	D-2
	2
საბაზო მასალა	მეტალი metal
ზომები	240X320 სმ.
შენიშვნა:	>ნაკეთობის დამზადების წინ ღიობის ზომები დაზუსტდეს ადგილზე.

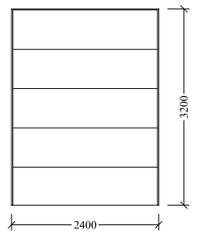


რაოდ.	D-3
	2
საბაზო მასალა	მეტალი metal
ზომები	150X220 სმ.
შენიშვნა:	>ნაკეთობის დამზადების წინ ღიობის ზომები დაზუსტდეს ადგილზე.

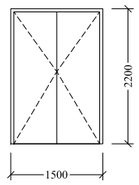


რაოდ.	D-4
	1
საბაზო მასალა	მეტალი metal
ზომები	500X320 სმ.
შენიშვნა:	>ნაკეთობის დამზადების წინ ღიობის ზომები დაზუსტდეს ადგილზე.




რაოდ.	D-5
	1
საბაზო მასალა	მეტალოპლასტმასი metal-plastic
ზომები	150X320 სმ.
შენიშვნა:	>ნაკეთობის დამზადების წინ ღიობის ზომები დაზუსტდეს ადგილზე.

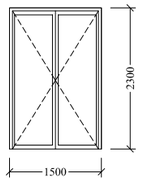

რაოდ.	D-6
	3
საბაზო მასალა	მეტალოპლასტმასი metal-plastic
ზომები	100X270 სმ.
შენიშვნა:	>ნაკეთობის დამზადების წინ ღიობის ზომები დაზუსტდეს ადგილზე.

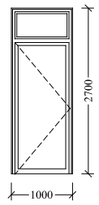


რაოდ.	D-7
	2
საბაზო მასალა	მეტალი metal
ზომები	100X220 სმ.
შენიშვნა:	>ნაკეთობის დამზადების წინ ღიობის ზომები დაზუსტდეს ადგილზე.

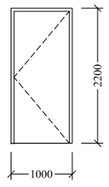

მეტალოპლასტმასის კარები												
ტიპი	ზომები	რაოდენობა სართულზე							მასალა	რაოდ. სულ	ფართობი მ²	
		I +0.00 ნიშნულზე	II +4.80 ნიშნულზე	III +9.70 ნიშნულზე	IV +14.55 ნიშნულზე	V +18.45 ნიშნულზე	VI +22.35 ნიშნულზე	VII +26.25 ნიშნულზე			ჯამი	
D-1	260X320	4	-	-	-	-	-	-	მეტალი metal	4	8.3	33.2
D-2	240X320	2	-	-	-	-	-	-	მეტალი metal	2	7.7	15.4
D-3	150X220	2	-	-	-	-	-	-	მეტალი metal	2	3.3	6.6
D-4	500X320	1	-	-	-	-	-	-	მეტალი metal	1	16.0	16.0
D-5	150X230	1	-	-	-	-	-	-	მეტალოპლასტმასი metal-plastic	1	3.45	3.45
D-6	100X270	-	-	-	1	1	1	-	მეტალოპლასტმასი metal-plastic	3	2.7	8.1
D-7	100X220	1	-	-	-	-	-	1	მეტალი metal	2	2.2	4.4
										სულ : TOTAL		87.15

ალუმინის ფასადის სისტემა												
ტიპი	ზომები სმ.		რაოდენობა სართულზე							მასალა	რაოდ. სულ	ფართობი მ²
			I +0.00 ნიშნულზე	II +4.80 ნიშნულზე	III +9.70 ნიშნულზე	IV +14.55 ნიშნულზე	V +18.45 ნიშნულზე	VI +22.35 ნიშნულზე	VII +26.25 ნიშნულზე			ჯამი
FS-1	160X1455		1	-	-	-	-	-	-	ალუმინი ALUMINUM	1	23.2	23.2
											სულ: TOTAL		23.2

რაოდ.	FS-1
	1
საბაზო მასალა	ალუმინი ALUMINUM
ზომები	160X1455 სმ.
შენიშვნა:	> ფასადის სისტემა განხილულია გარე მხრიდან >ნაკეთობის დამზადების წინ ღიობის ზომები დაზუსტდეს ადგილზე.

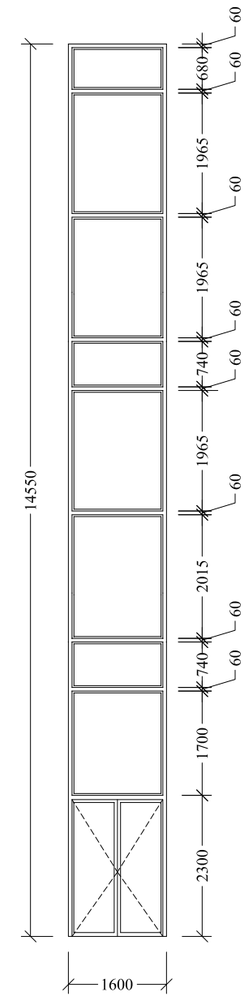


		ქ.თბილისი, ს.ანაგორგაძე ქ. №3 საკონტ. ტელეფონი: 0160 ფაქს: (995 32) 237 38 58 ელ-ფოსტა: nvi.ge@yahoo.com	პროექტის სახელწოდება: მრავალფუნქციური შენობის რეკონსტრუქცია ქ.თბილისში, ვასო გოძიაშვილის ქ N44 ში, ს.კ. 01.10.10.019.003
შემსრულ	ვ. ლეკიაშვილი		
პრ.მთ.პრქტ.	ნ. ძრელაშვილი		
პრქტ.ხელმძრ	ვ. ნანავაშიშვილი		
პრქტ.ხელმძრ	ვ. ლეკიაშვილი		
პრ.მთ.კონსტრ.	ლ. ჯაიანი		

პრქტ.ხელმძრ	ვ. ლეკიაშვილი	არქიტექტურული ნაწილი	ფ-ბმ / ფურც. / მასშტაბი
პრ.მთ.პრქტ.	ნ. ძრელაშვილი	ჯარებისა და ფასადის სისტემის სპეციფიკაცია	
პრქტ.ხელმძრ	ვ. ნანავაშიშვილი		
პრქტ.ხელმძრ	ვ. ლეკიაშვილი		
პრ.მთ.კონსტრ.	ლ. ჯაიანი	ეორვექტირება	სპეციფიკაცია

ფასადის ფრაგმენტი-1

W-1

მასშტაბი 1:20

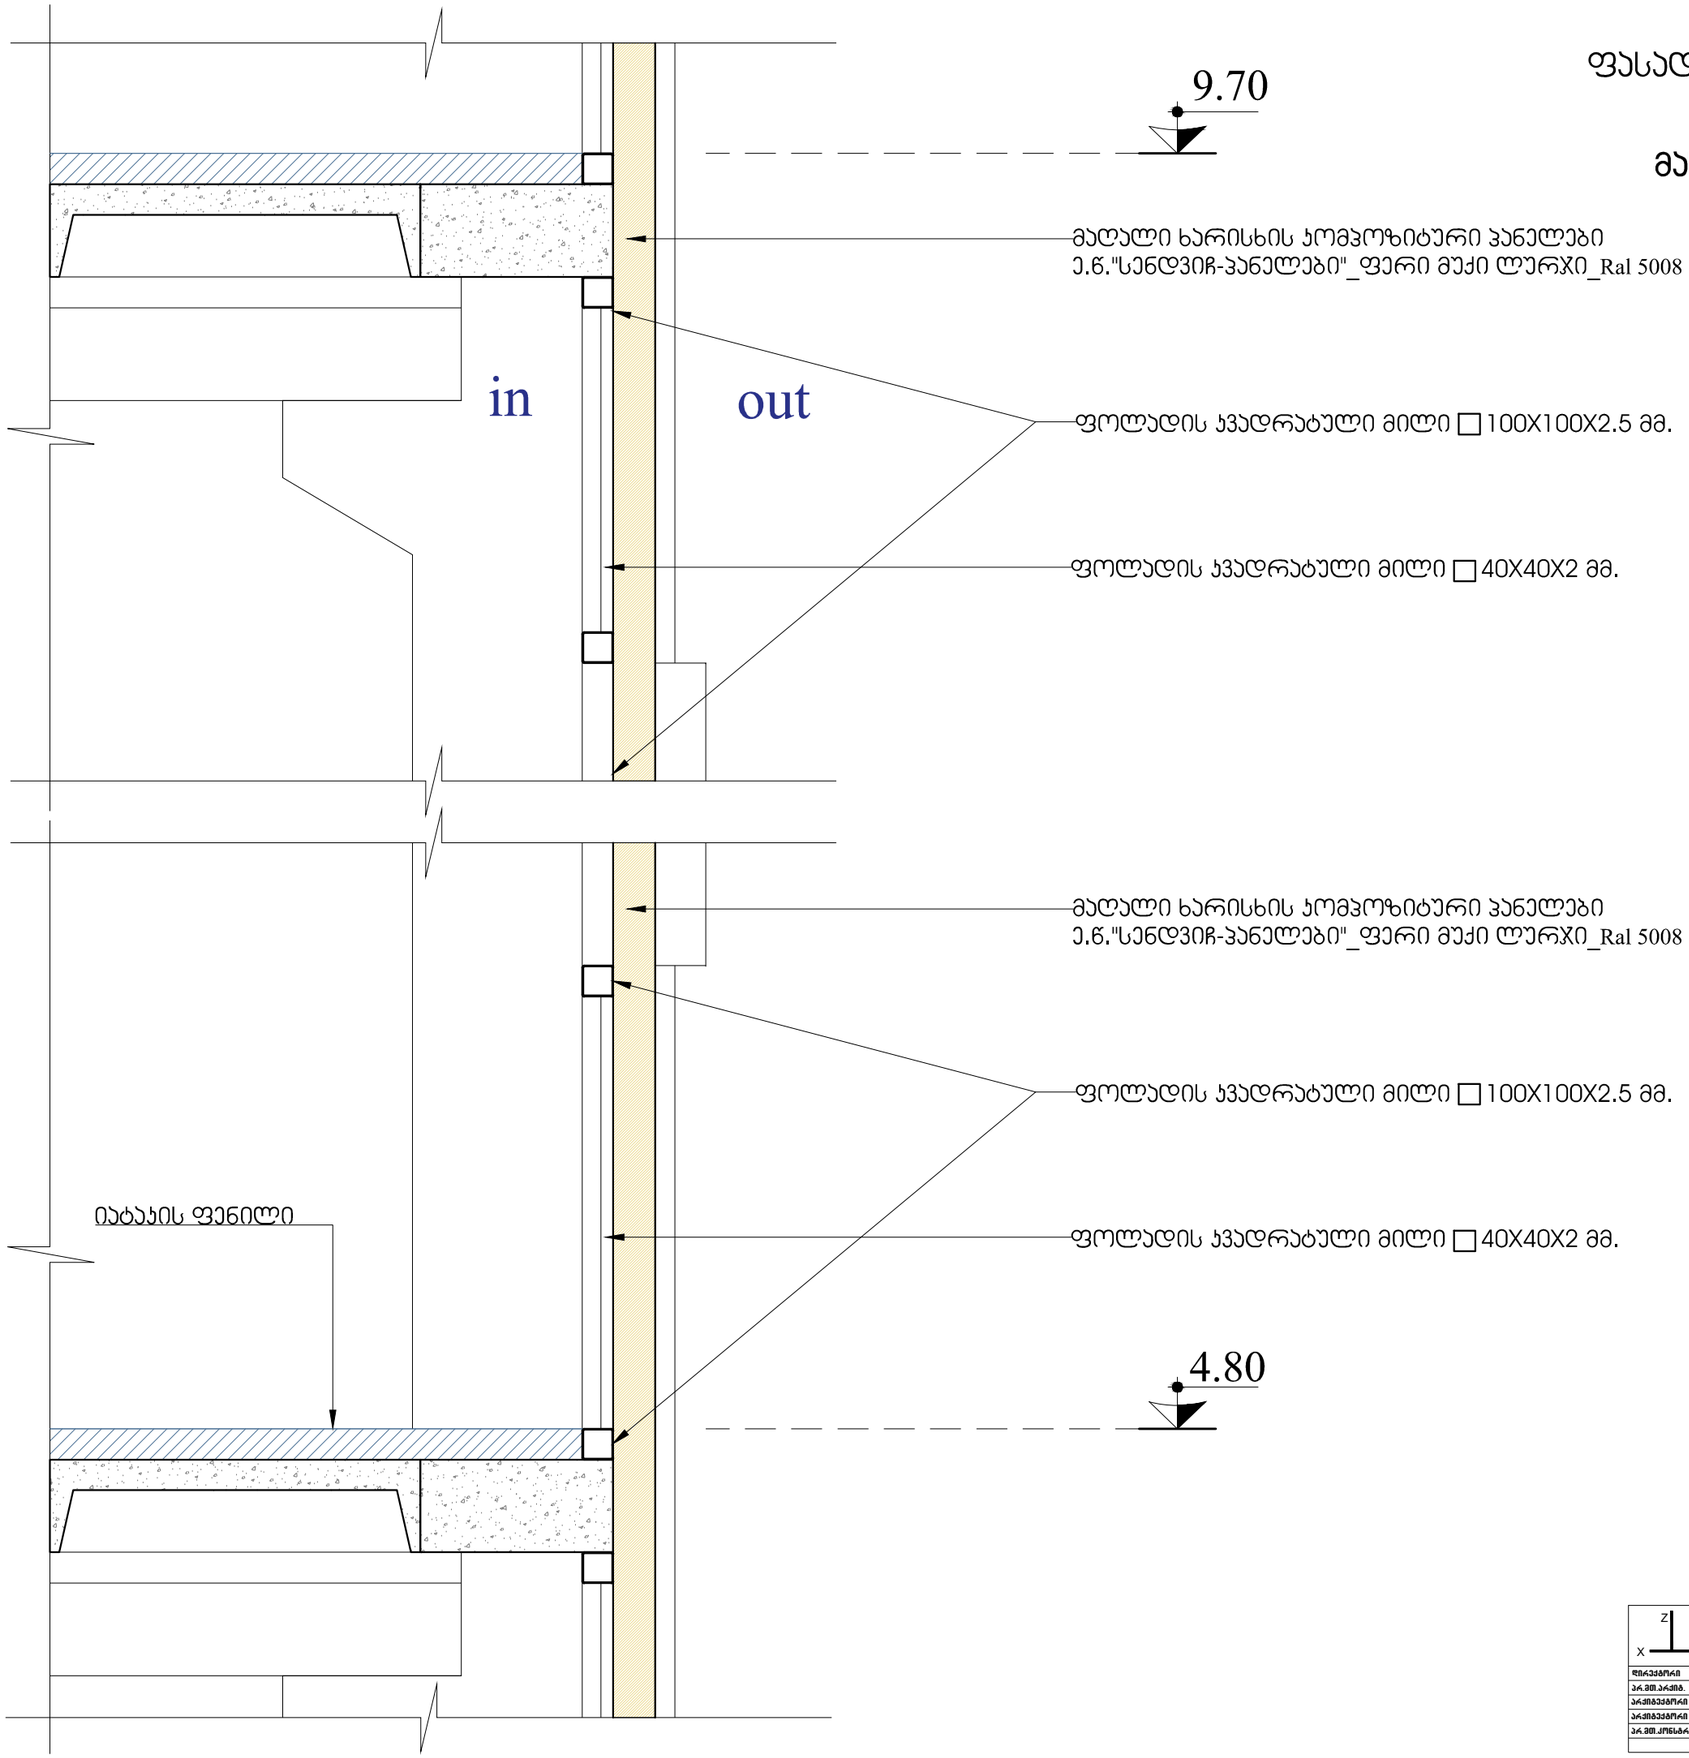


		პროექტის სახელწოდება	
architects		მრავალფუნქციური შენობის რეკონსტრუქცია ქ.თბილისში, ვასო გოძიაშვილის ქ N44 ში, ს.კ. 01.10.10.019.003	
ხელმძღვანელი	ვ. ლექიაშვილი		
არქიტექტორი	ნ. ძრკლაშვილი	არქიტექტურული ნაწილი	ფ-ბი / ფურც. / მასშტაბი
არქიტექტორი	ბ. ნანიაშვილი	ფასადის ფრაგმენტი-1	1:20
არქიტექტორი	ვ. ლექიაშვილი		
კონსტრ.	ლ. ჯაიანი	სტადია	

ფასადის ფრაგმენტი-2

W-2


მასშტაბი 1:10

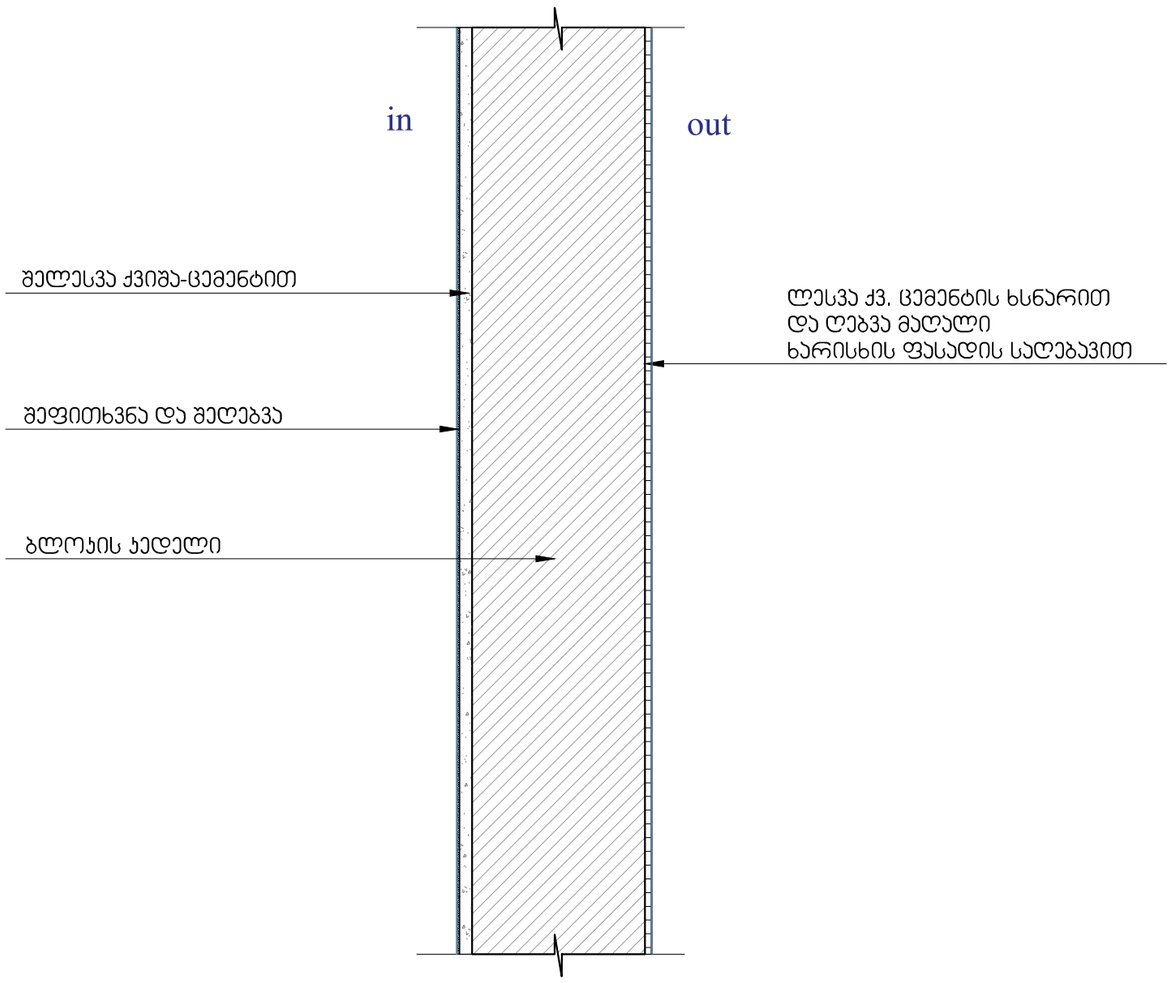

ფასადის ფრაგმენტი-3


W-3

მასშტაბი 1:10

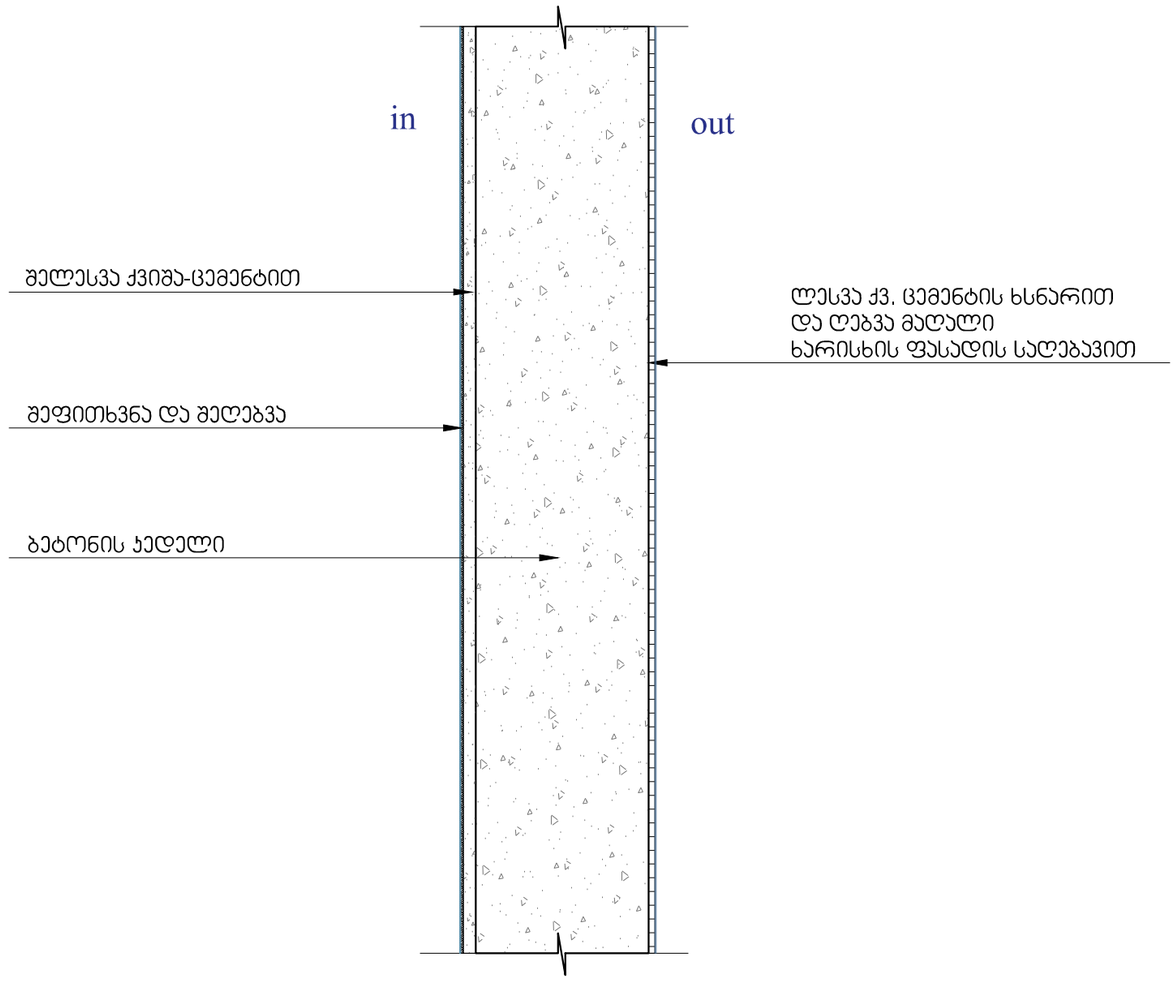


architects		პროექტის სახელწოდება	
		მრავალფუნქციური შენობის რეკონსტრუქცია ქ.თბილისში, ვასო გოძიაშვილის ქ N44 ში, ს.კ. 01.10.10.019.003	
ხელმძღვანელი	ვ. ლეკიაშვილი		
არქიტექტორი	ნ. ძარელაშვილი		
არქიტექტორი	გ. ნანავაშვილი	არქიტექტურული ნაწილი	ფ-ბი / ფურც. / მასშტაბი
არქიტექტორი	ვ. ლეკიაშვილი	ფასადის ფრაგმენტი-2 ფასადის ფრაგმენტი-3	1:10
არქ.მოწყობა	ლ. ჯაიანი		
		სხვადა	


აივნის გეგმის ფრაგმენტი ნიშნულზე 18.45 და 22.35; მოაჯირი ტიპი-1

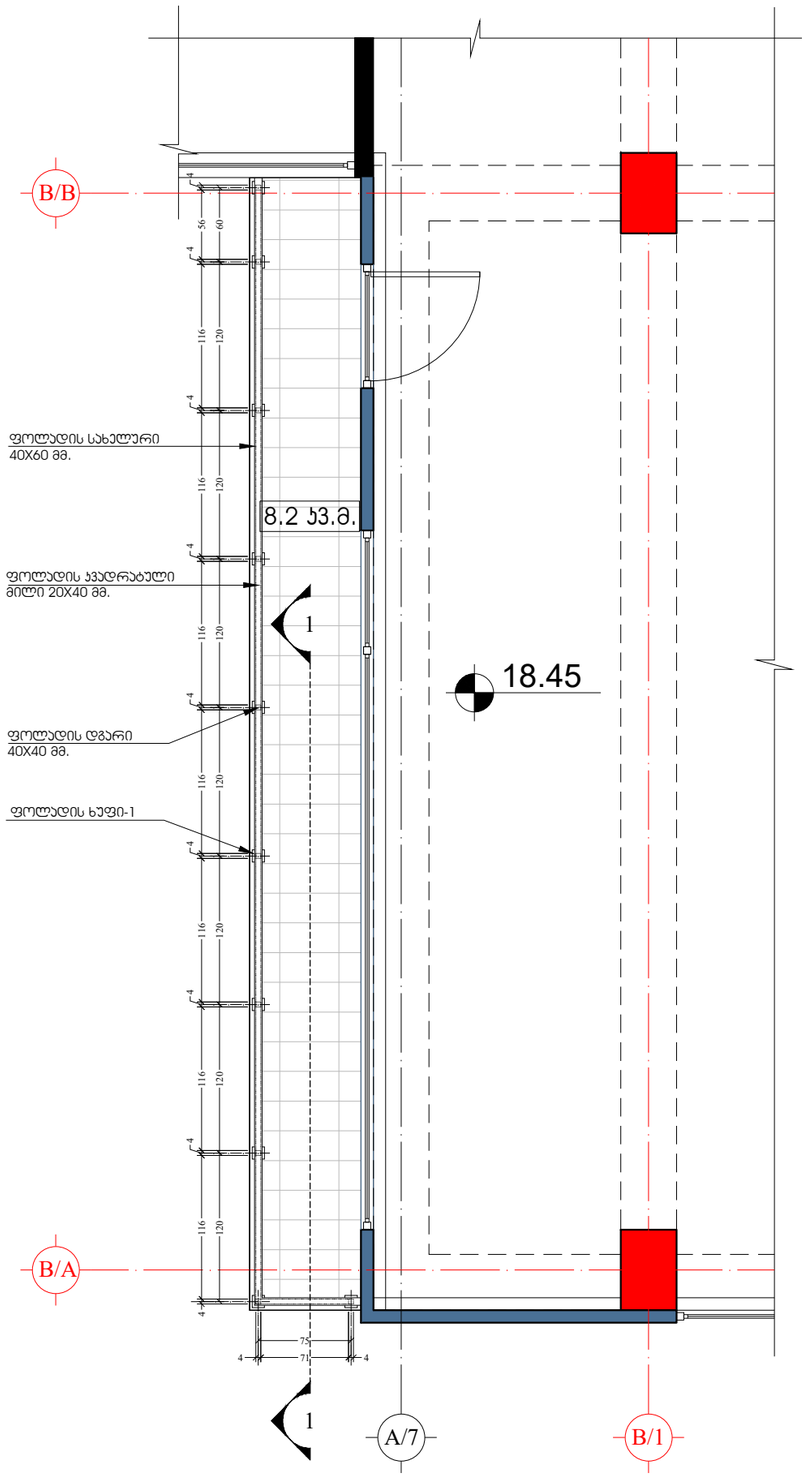

ფასადი ღერძებში "A/C-A/A"

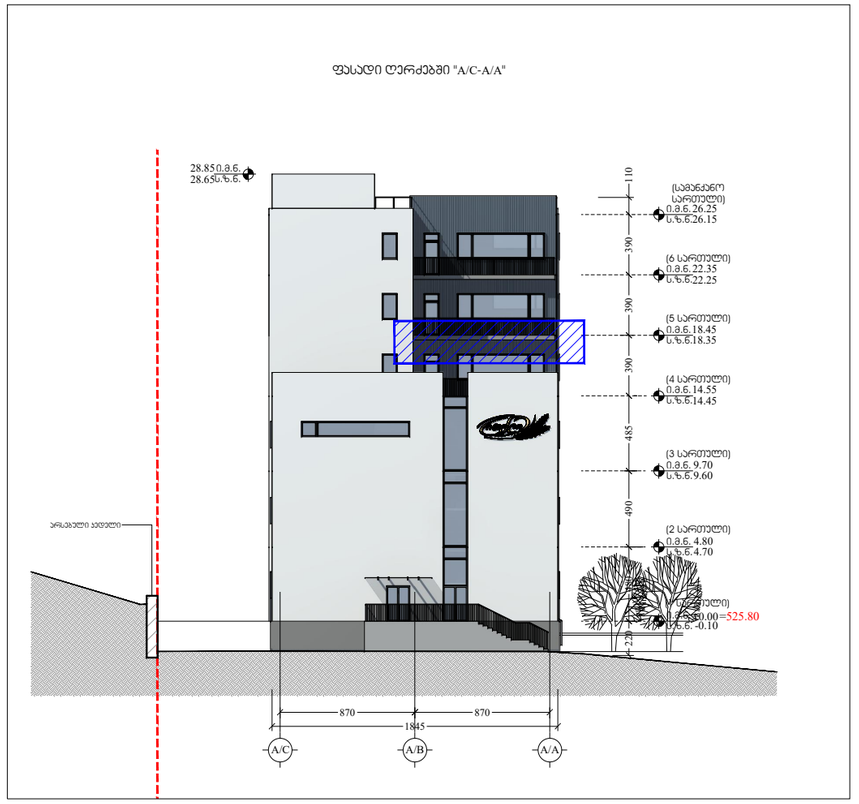


ჯვეთი 1-1

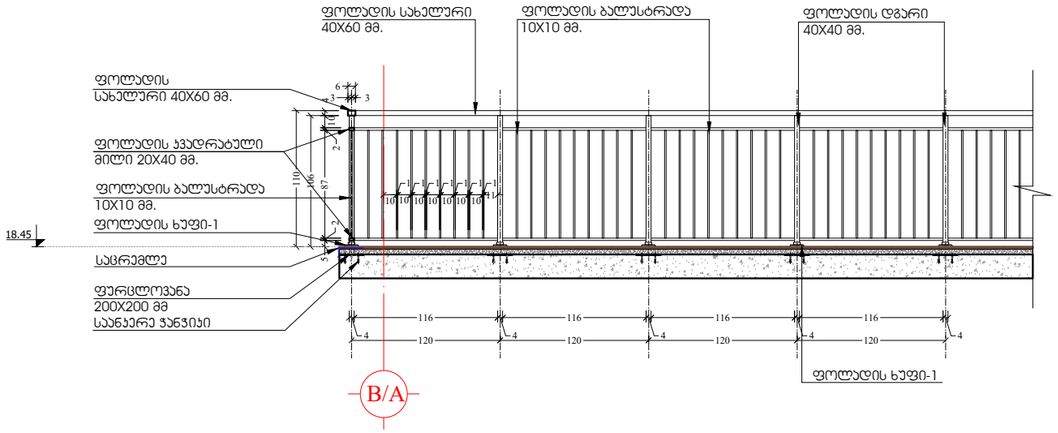


სულ მოაჯირი ტიპი -1 (ერთი აივნისთვის)_10 გრძ.მ.

architects		მის: ქ.ბათუმში, ს.ანჯრიასის ქ. №3 საკონტაქტო ტელეფონი: (0422) 2000, 2000 231 237 30 58 ელ-ფოსტა: xyz.ge@yahoo.com	პროექტის სახელწოდება: მრავალფუნქციური შენობის რეკონსტრუქცია ქ.ბათილისში, ვასო გოძიაშვილის ქ N44 ში, ს.კ. 01.10.10.019.003		
ზედამხედველი	ვ. ღუდუშაური				
პროექტის მთ.არქიტ.	ნ. ჯაფარიძე		პროექტის ნაწილი: არქიტექტურული ნაწილი	ფ-ბი	ფურც.	მასშტაბი
არქიტექტორი	მ. ნანიკაშვილი		აივნის გეგმის ფრაგმენტი 18.45; 22.35 მოაჯირი ტიპი-1			1:50
არქიტექტორი	ვ. ღუდუშაური					
პროექტის მთ.ინჟინერ.	ლ. ჯაბანი			სტადია		


ტერასის გეგმის ფრაგმენტი ნიშნულზე 0.00;
მოაჯირი ტიპი-1

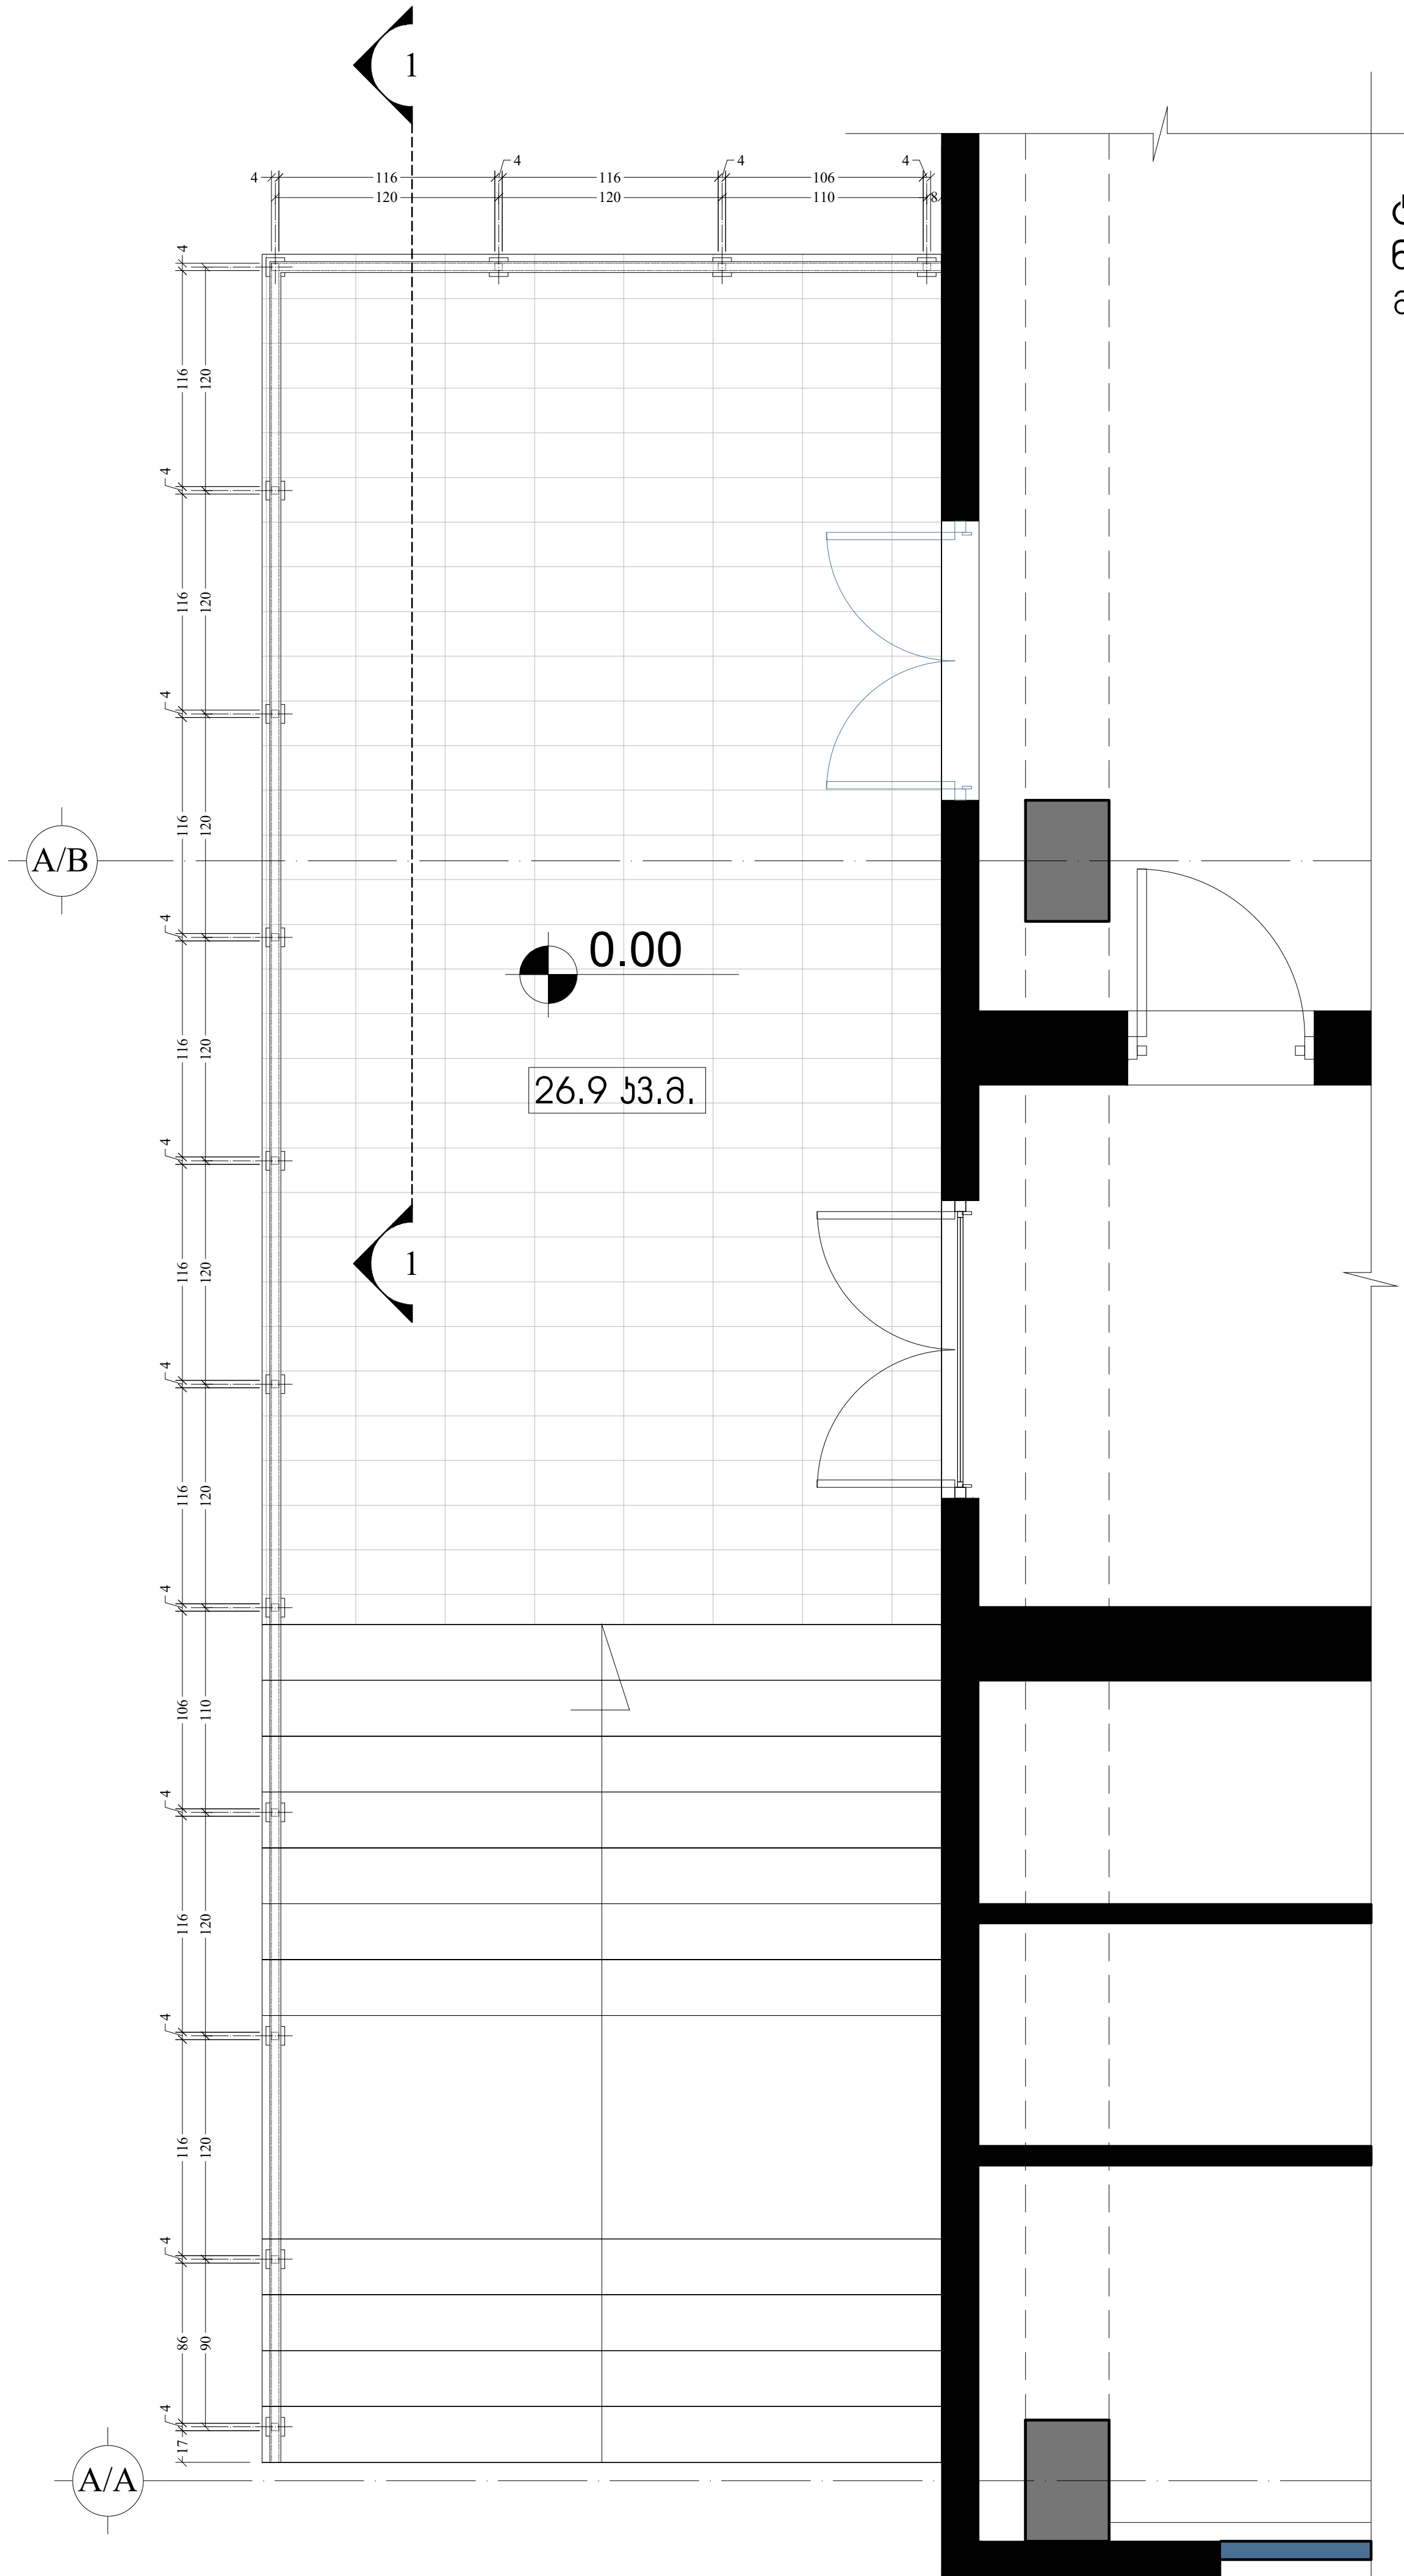

ფასადი ღერძებში "A/C-A/A"

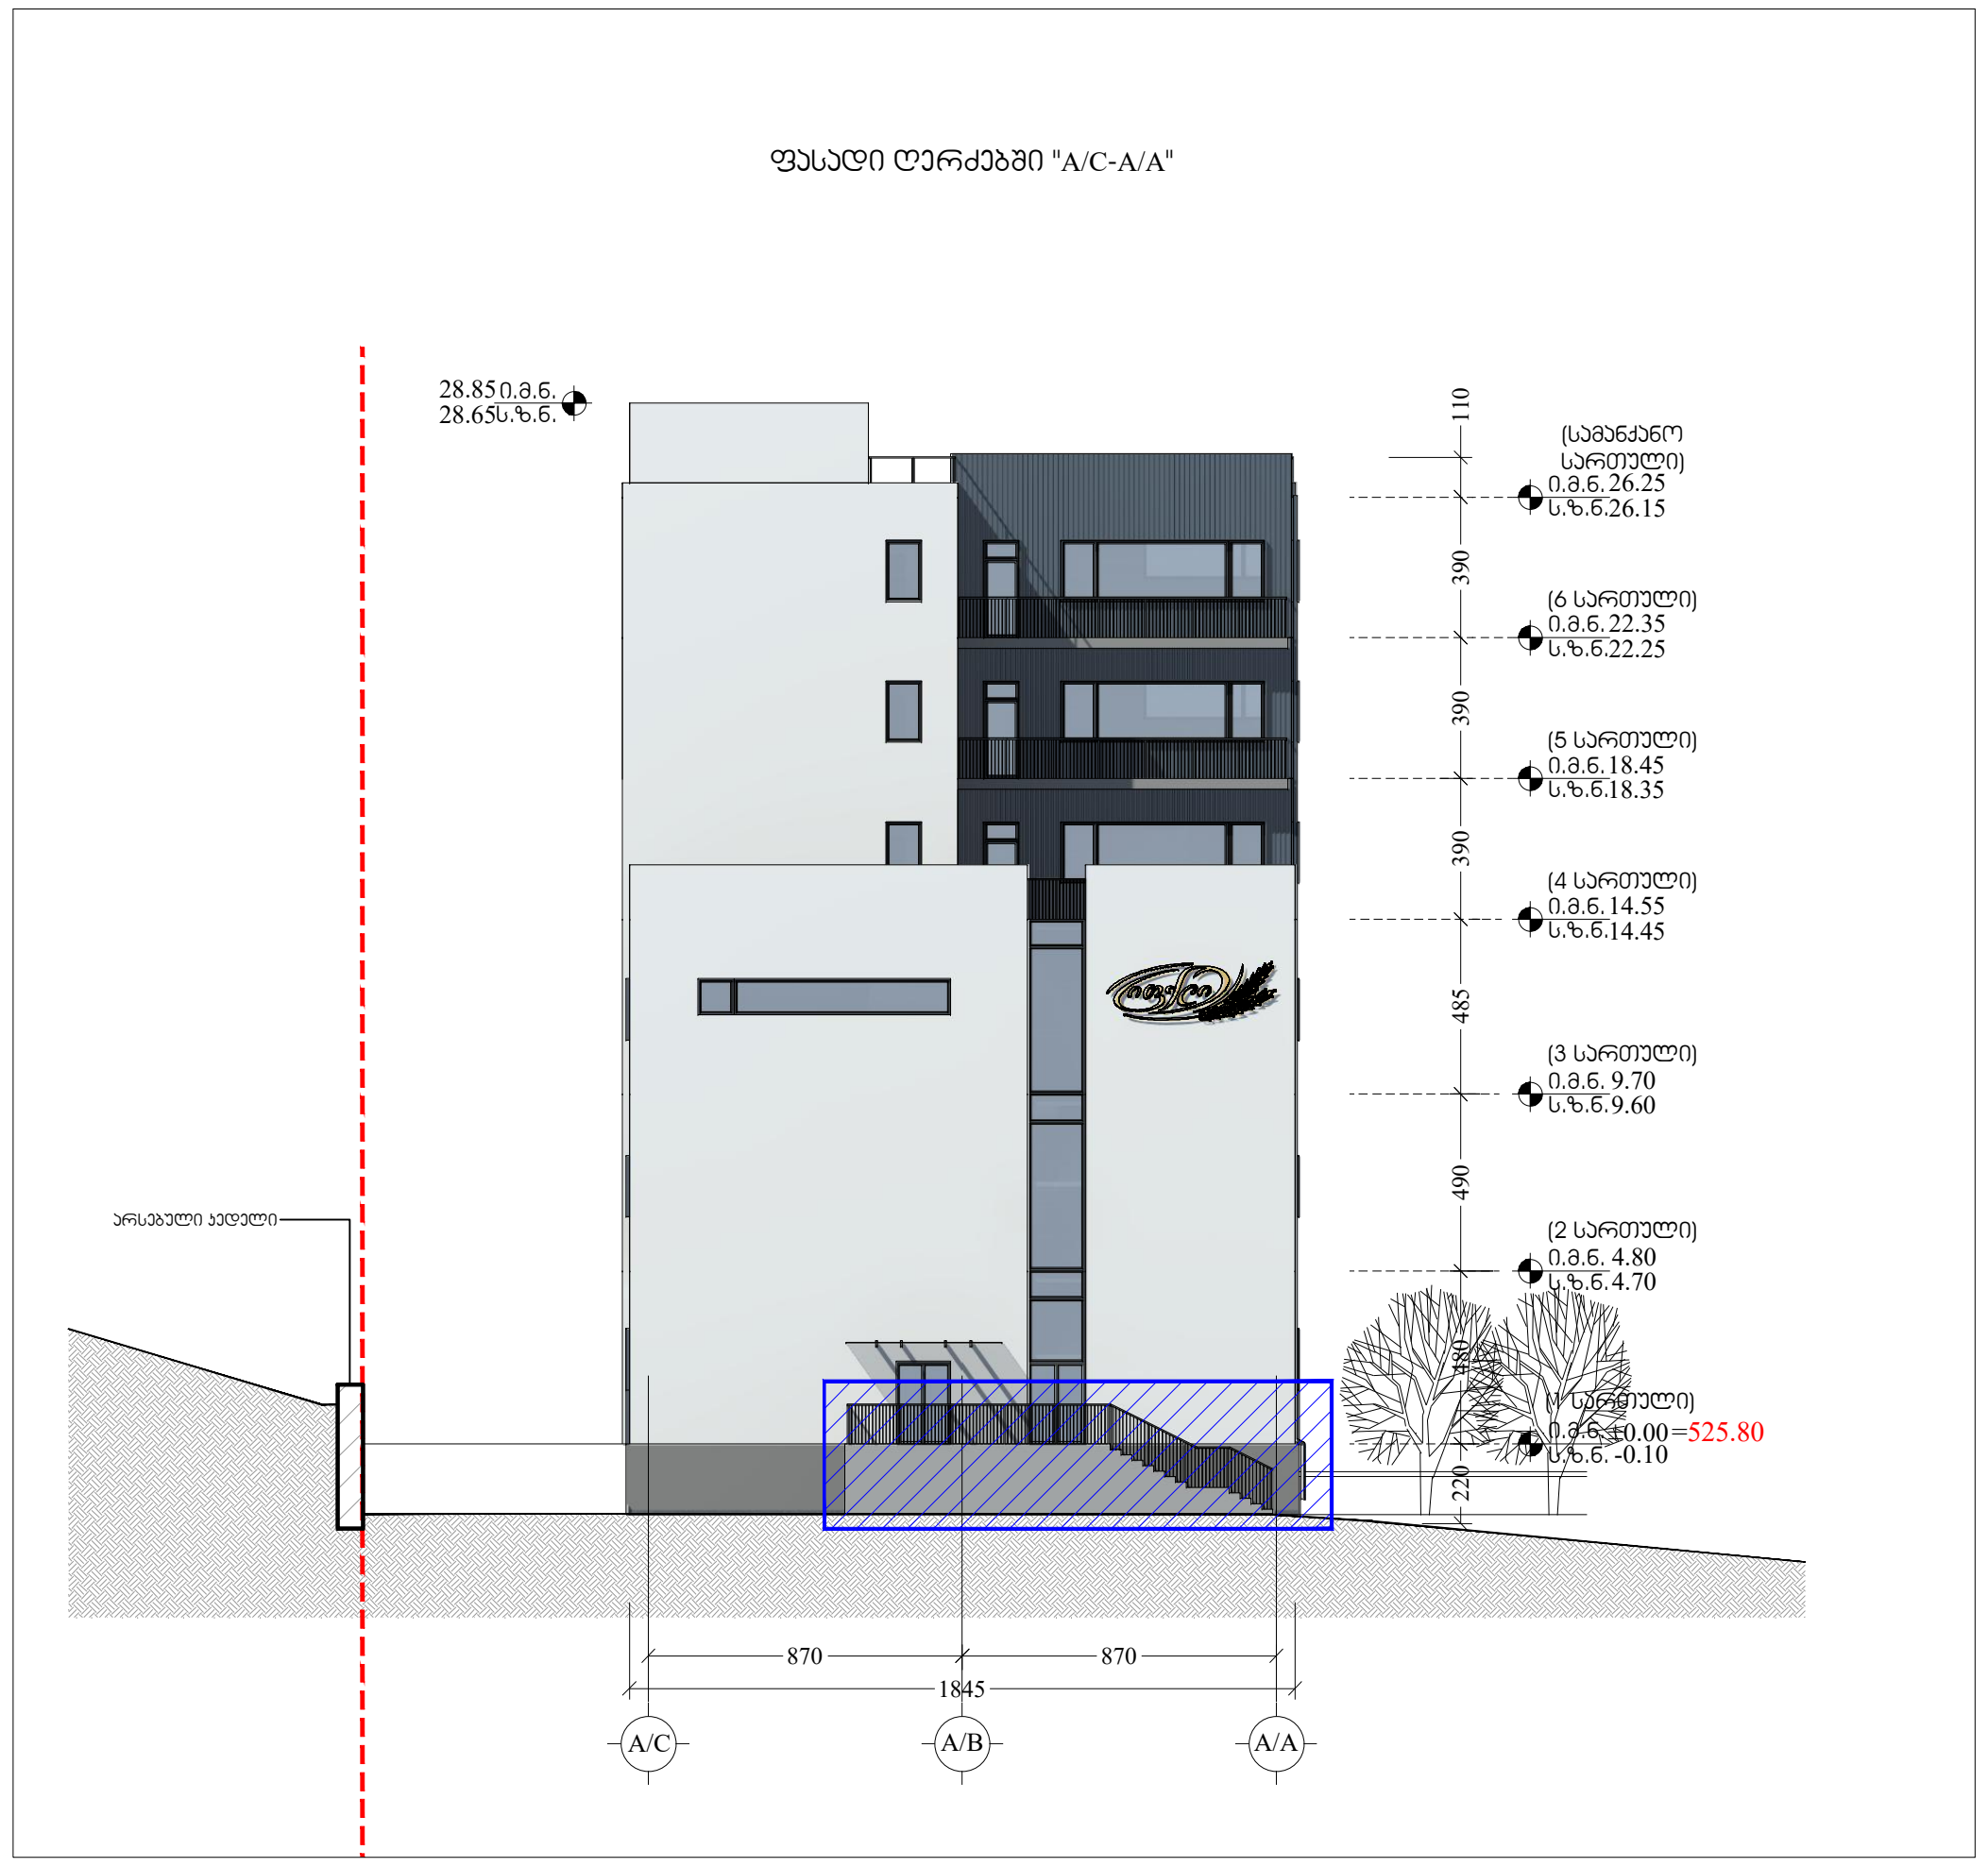


ჭრილი 1-1

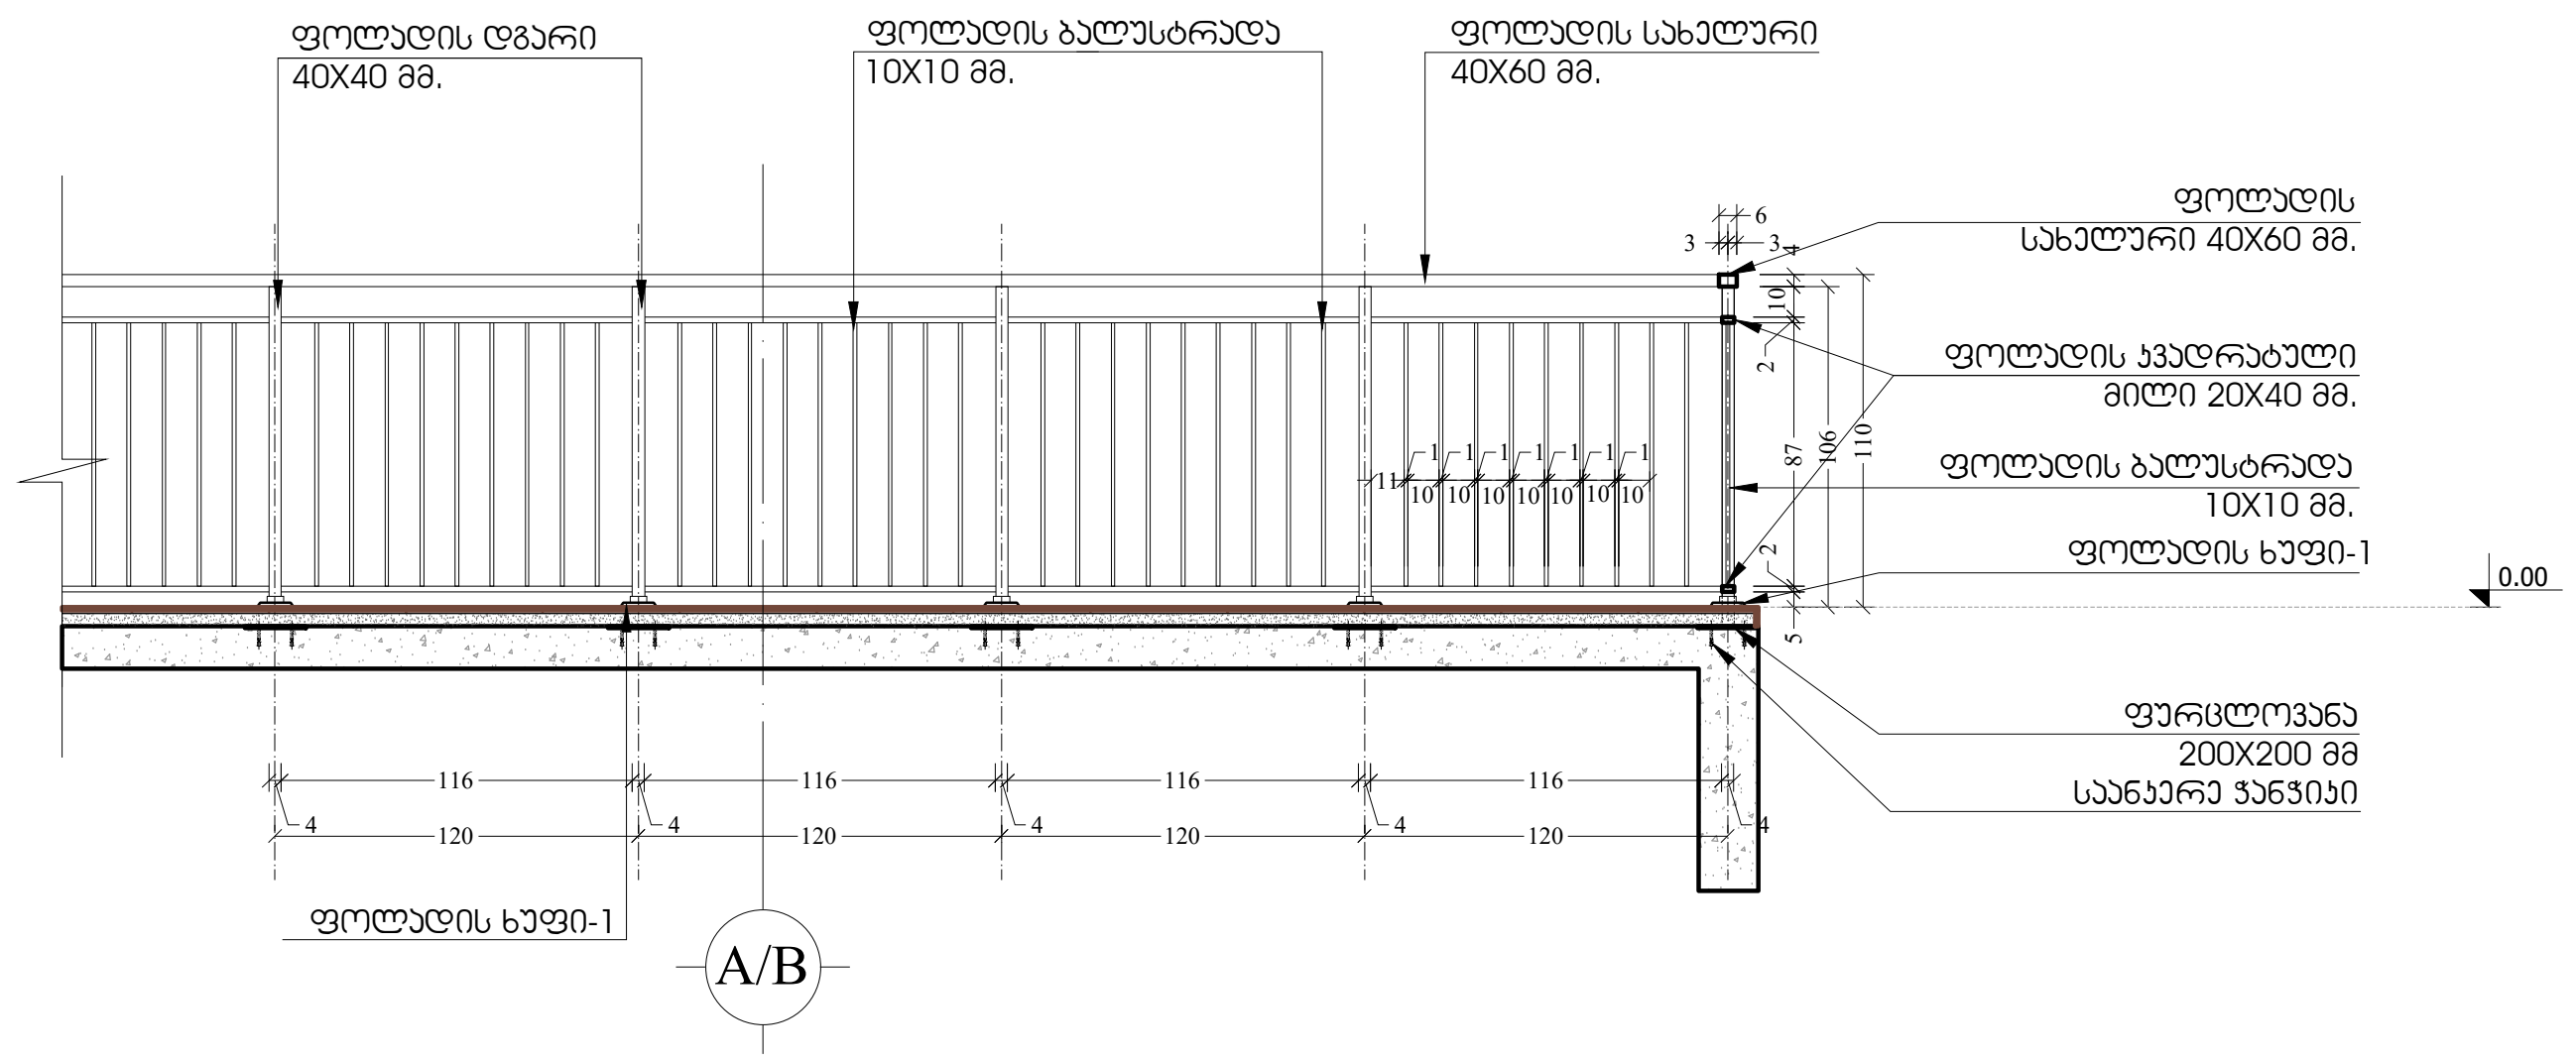


სულ მოაჯირი ტიპი -1(ტერასისთვის) _15.8 გრძ.მ.

Z X Y architects		მის: ქ.თბილისი, ს.კანდელაკის ქ. №3 საფოსტო ინდექსი: 0160 ტელ: (995 32) 237 30 50 ელ-ფოსტა: xyz.ge@yahoo.com	პროექტის სახელწოდება მრავალფუნქციური შენობის რეკონსტრუქცია ქ.თბილისში, ვასო გოძიაშვილის ქ N44 ში, ს.კ. 01.10.10.019.003
დირექტორი	შ. ლეკიაშვილი		
პრ.მთ.არქიტ.	ნ. ძრელაშვილი		არქიტექტურული ნაწილი | ფ-ბი | ფურც. | მასშტაბი
არქიტექტორი	გ. ნანანყენიშვილი		ტერასის გეგმის ფრაგმენტი ნიშნულზე 0.00 მოაჯირი ტიპი-1 | | | 1:50
არქიტექტორი	შ. ლეკიაშვილი		
პრ.მთ.კონსტრ.	ლ. ჯაიანი		სტადია

მოაჯირი ტიპი-2
ტიპიური ჭრილი

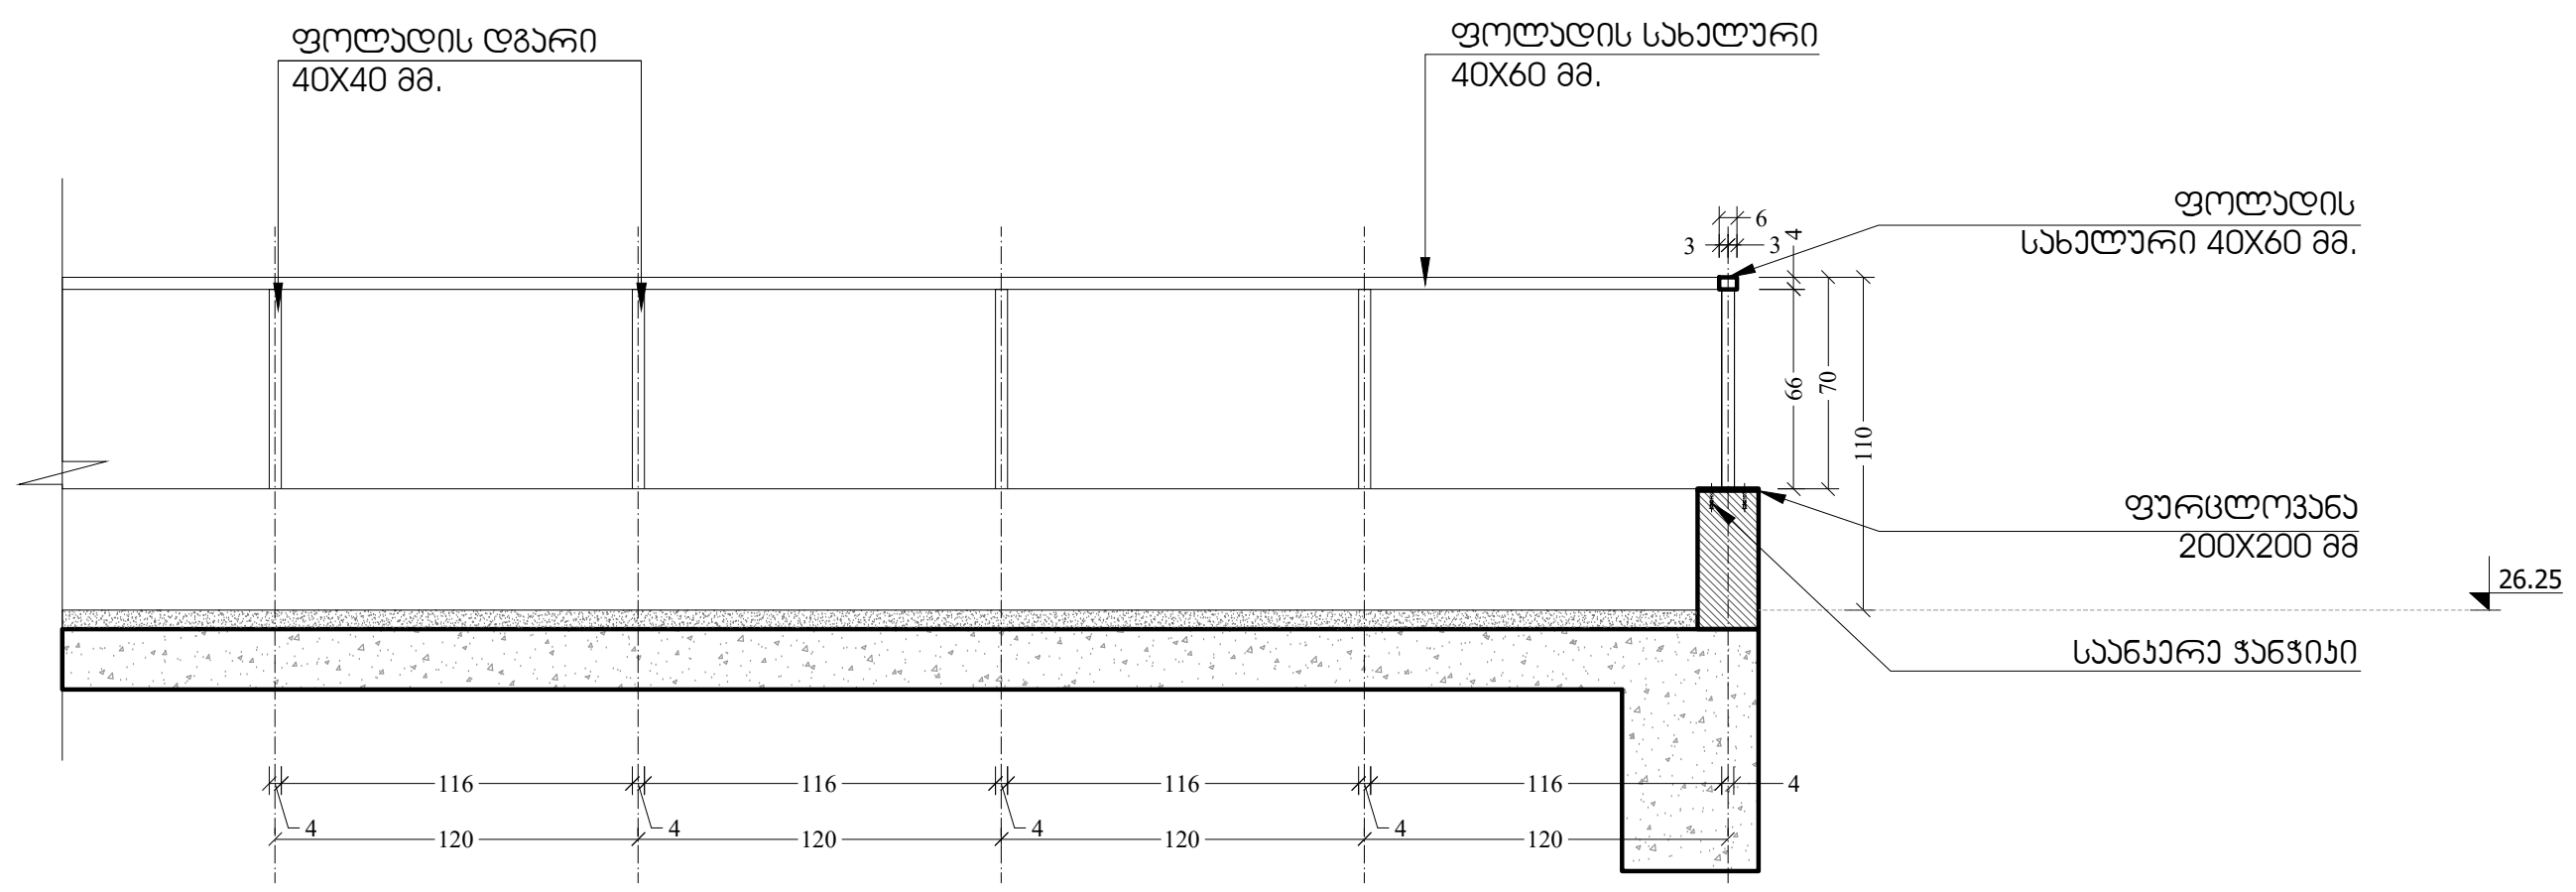


სულ მოაჯირი ტიპი -2 _46.7 გრძ.მ.

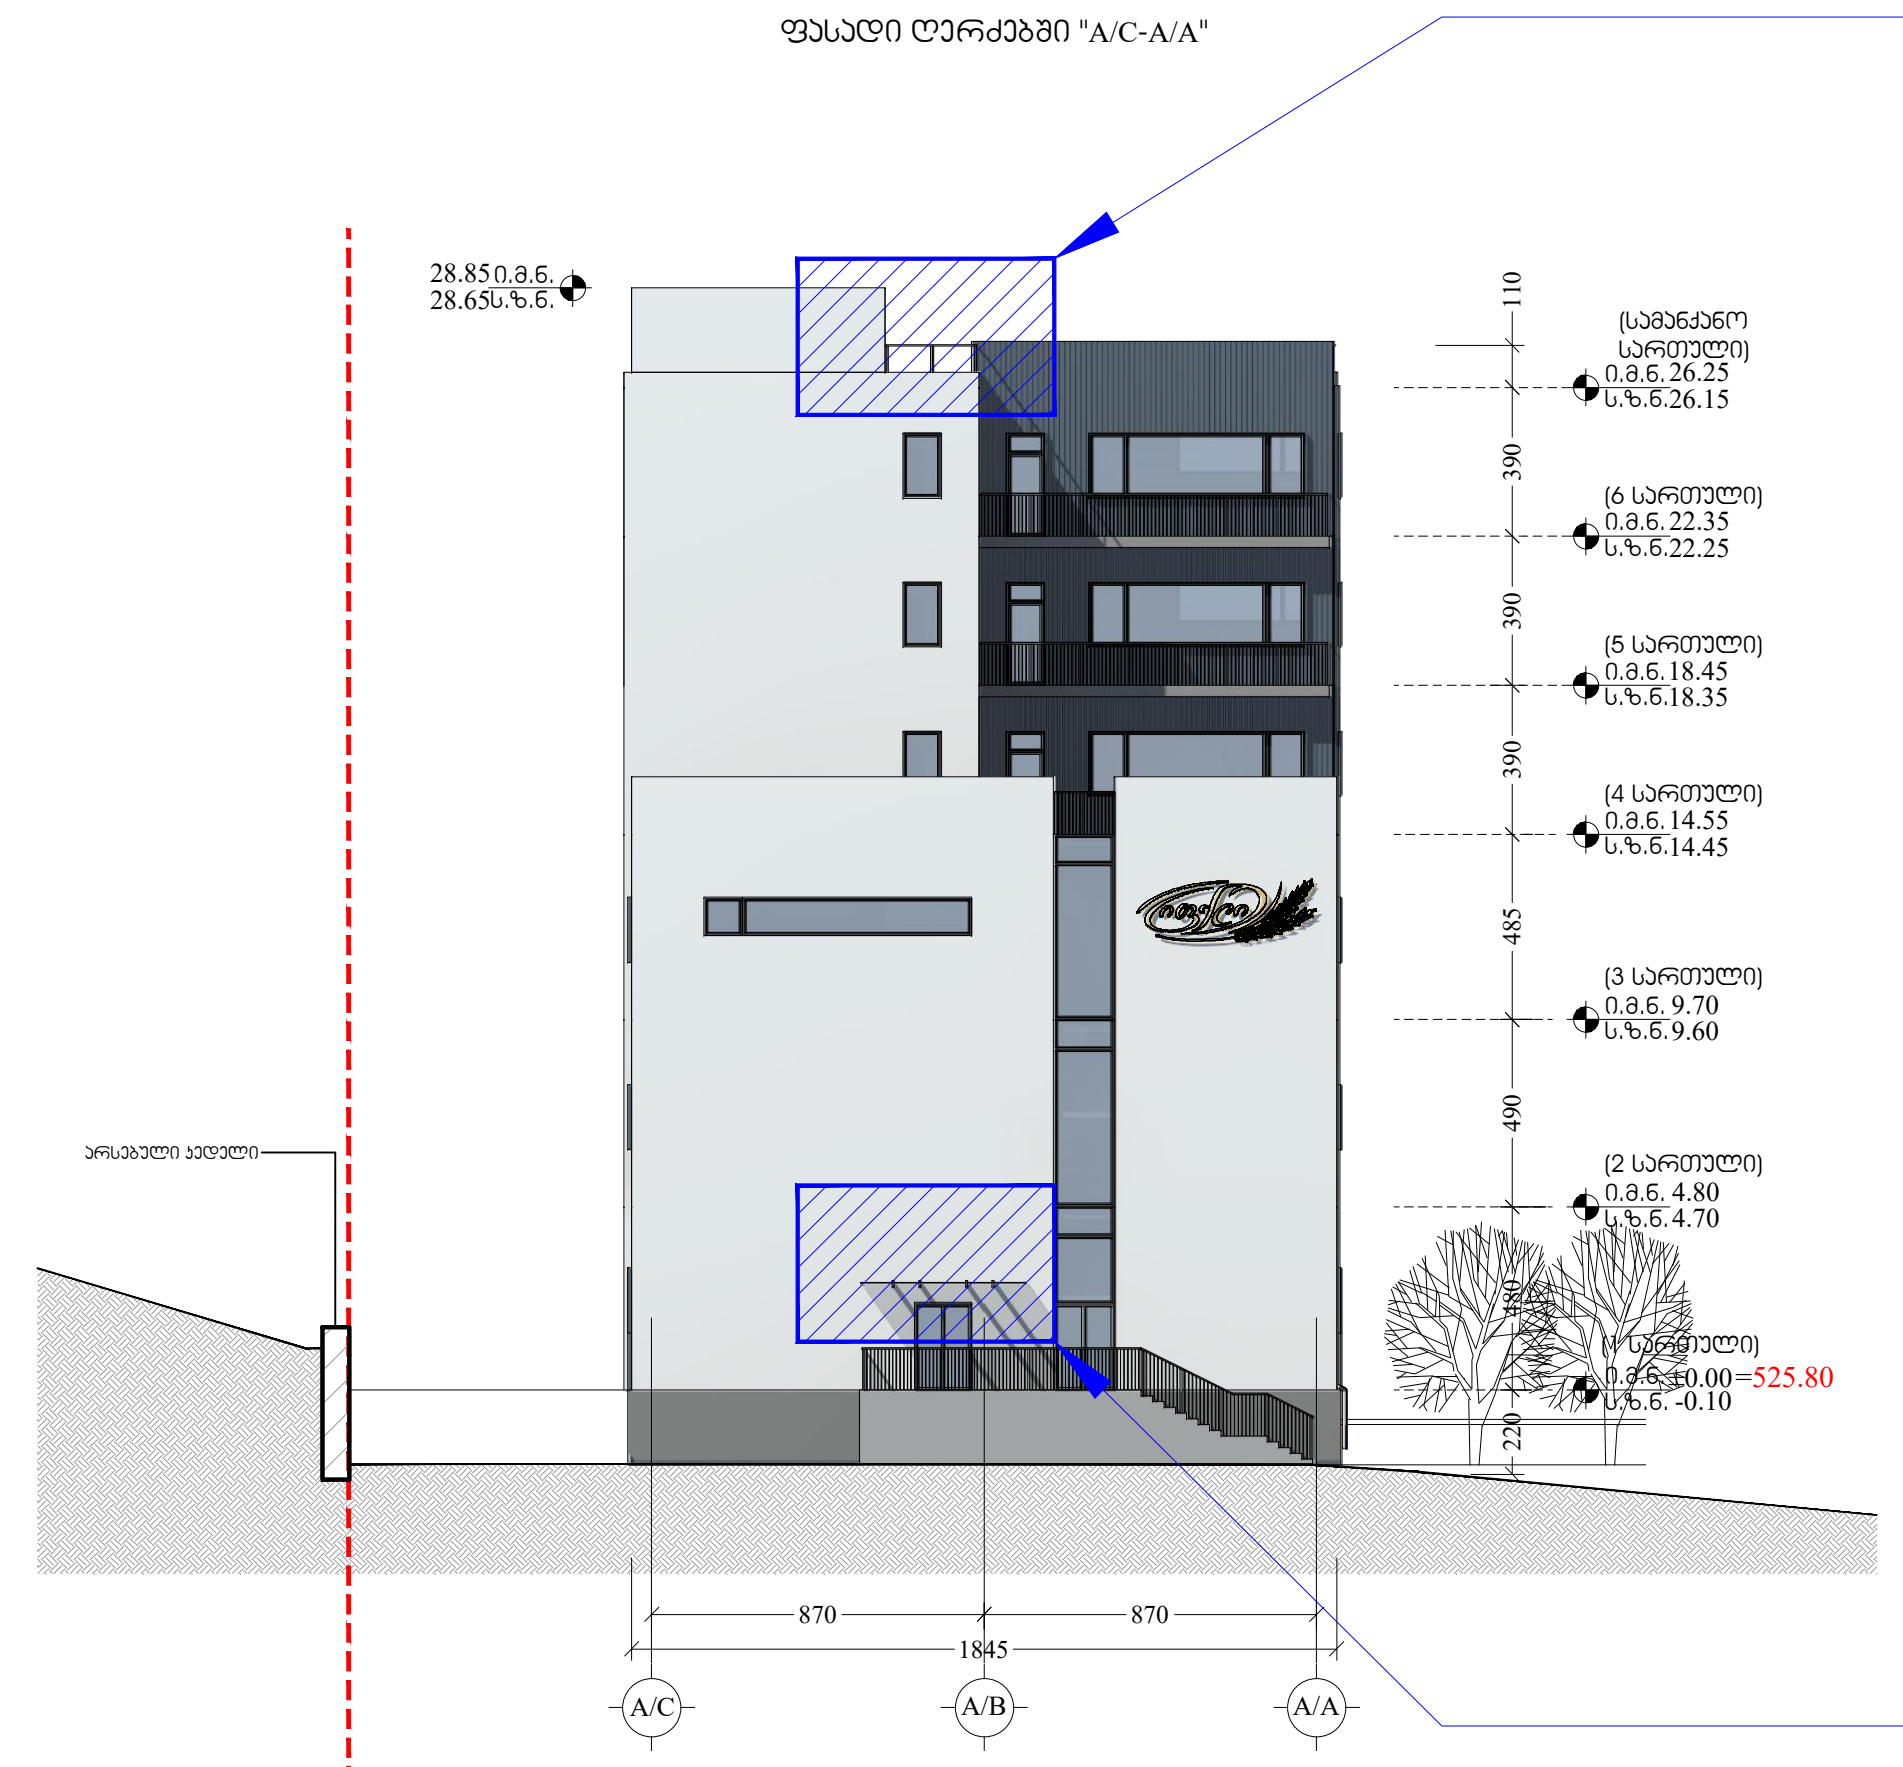


მოაჯირი ტიპი-2

საჩრდილობელი-1

საჩრდილობელი-1
გეგმის ფრაგმენტი

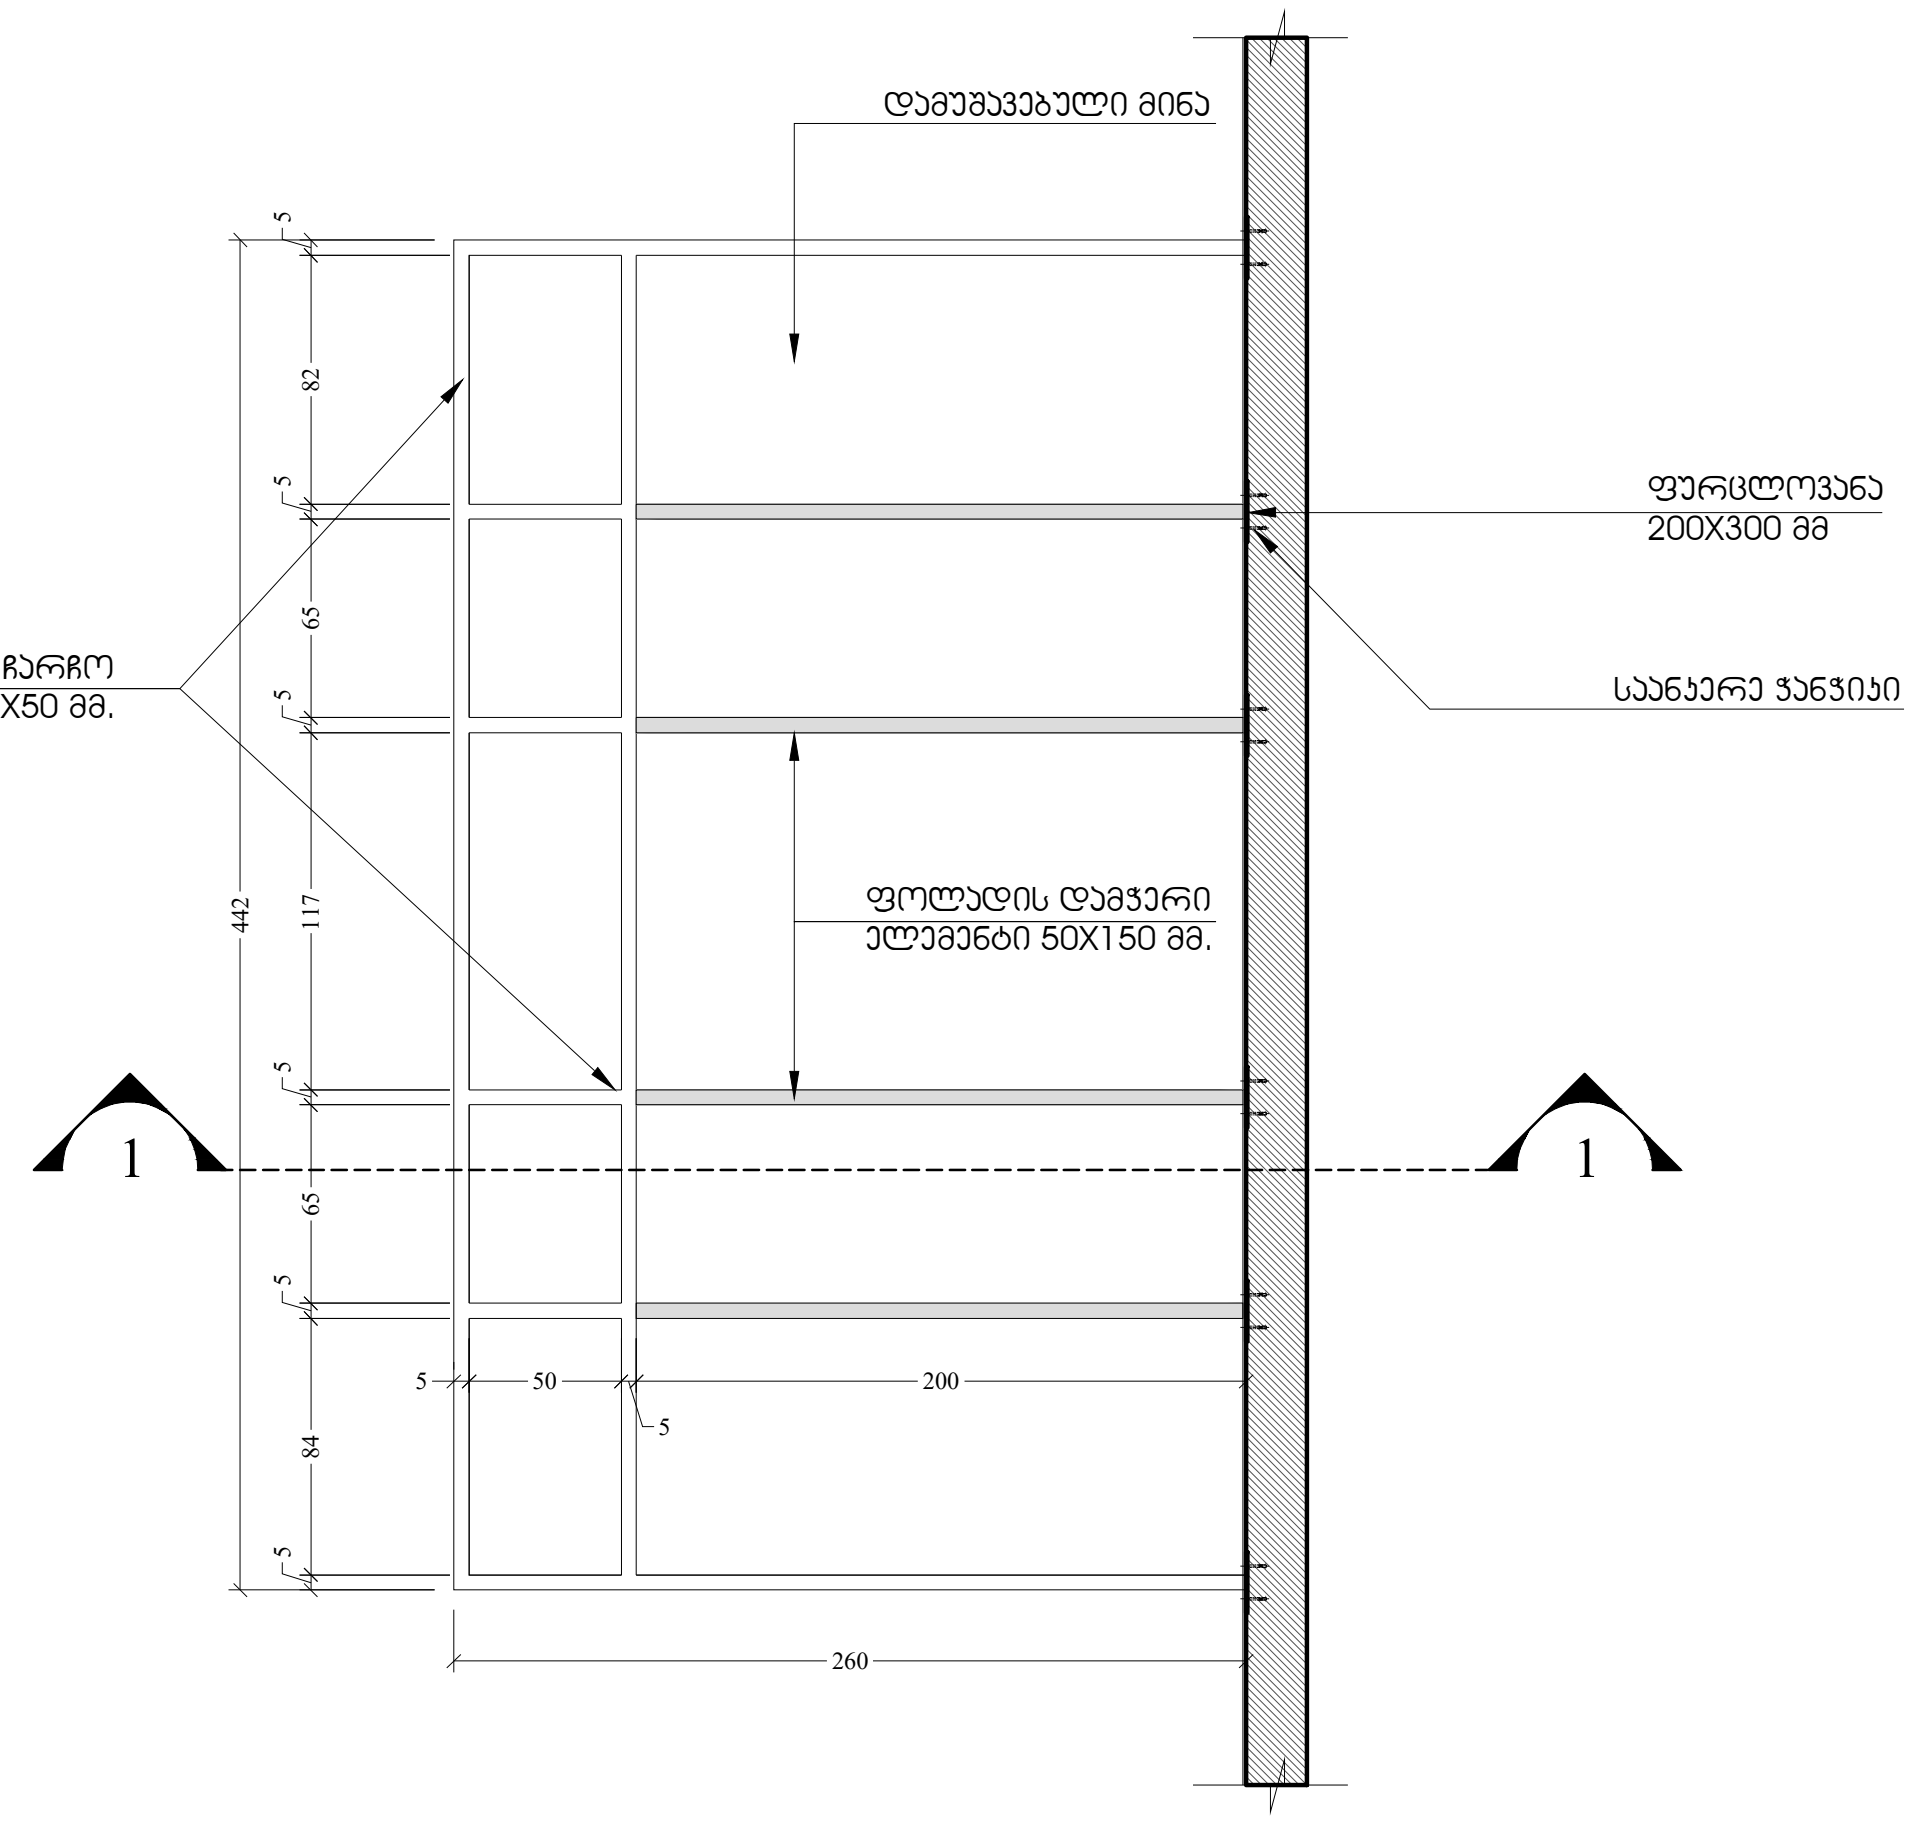

ჭრილი 1-1

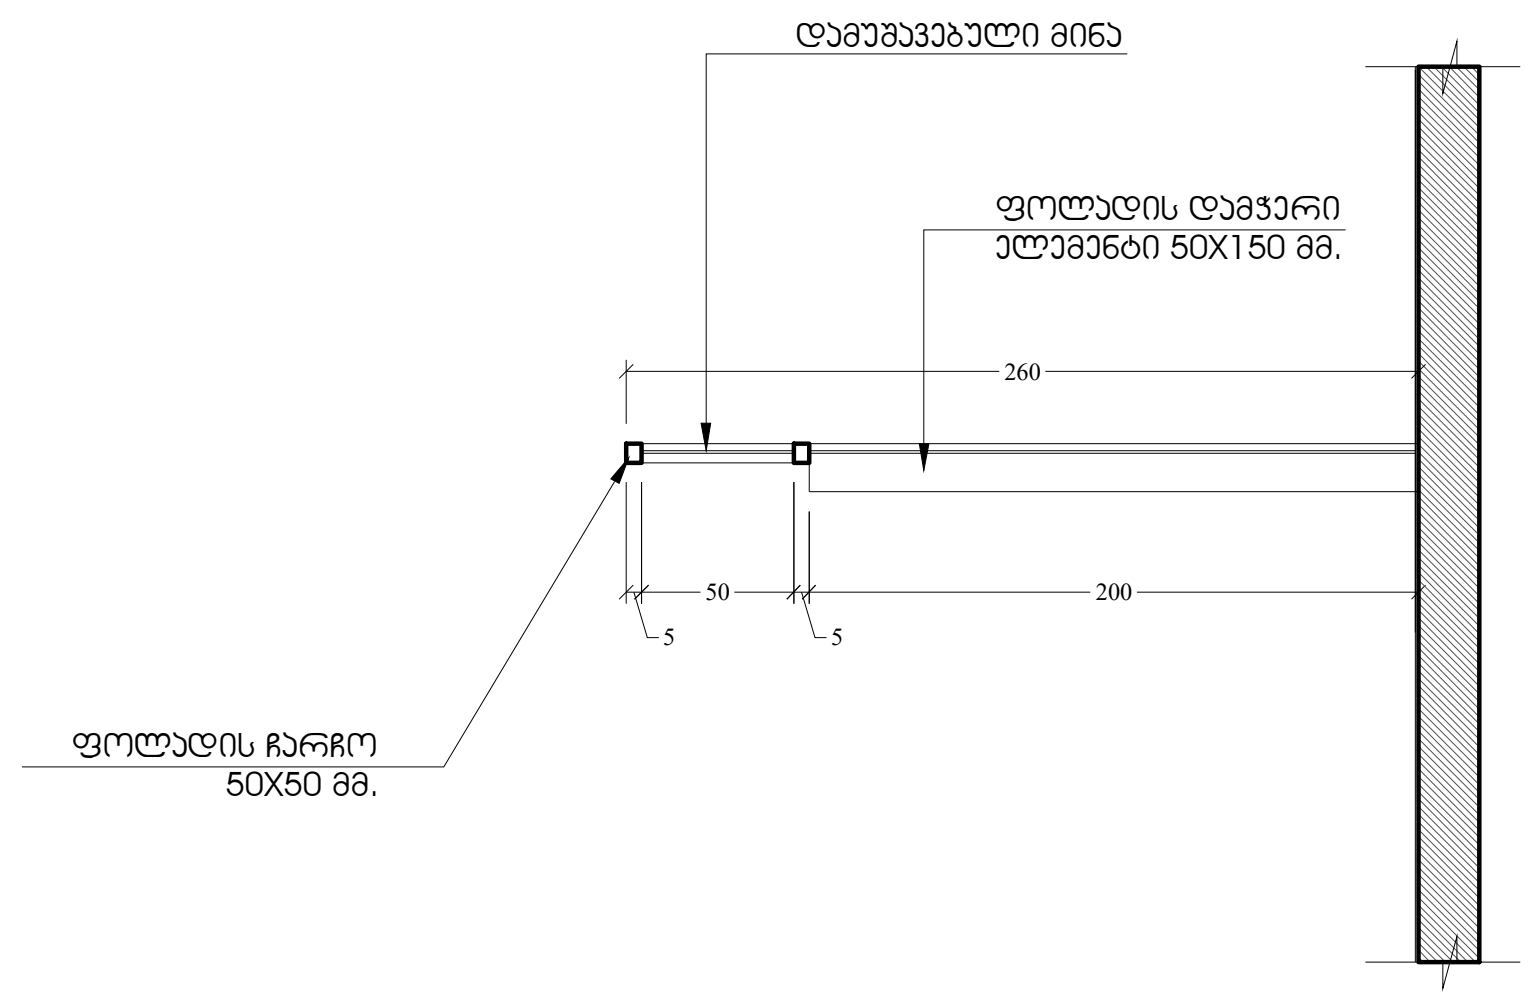

architects		მის: ქ.თბილისი, ს.კანდელაკის ქ. №3 საფოსტო ინდექსი: 0160 ტელ: (995 32) 237 30 50 ელ-ფოსტა: xyz.ge@yahoo.com	პროექტის სახელწოდება მრავალფუნქციური შენობის რეკონსტრუქცია ქ.თბილისში, ვასო გოძიაშვილის ქ N44 ში, ს.კ. 01.10.10.019.003			
დირექტორი	შ. ლეკიაშვილი					
პრ.მთ.არქიტ.	ნ. ქრელაშვილი		არქიტექტურული ნაწილი	ფ-ბი	ფურც.	მასშტაბი
არქიტექტორი	გ. ნანანყენიშვილი		მოაჯირი ტიპი-2 საჩრდილობელი-1			1:50
არქიტექტორი	შ. ლეკიაშვილი					
პრ.მთ.კონსტრ.	ლ. ჯაიანი					
				სტადია		