ტოპო გეგმა

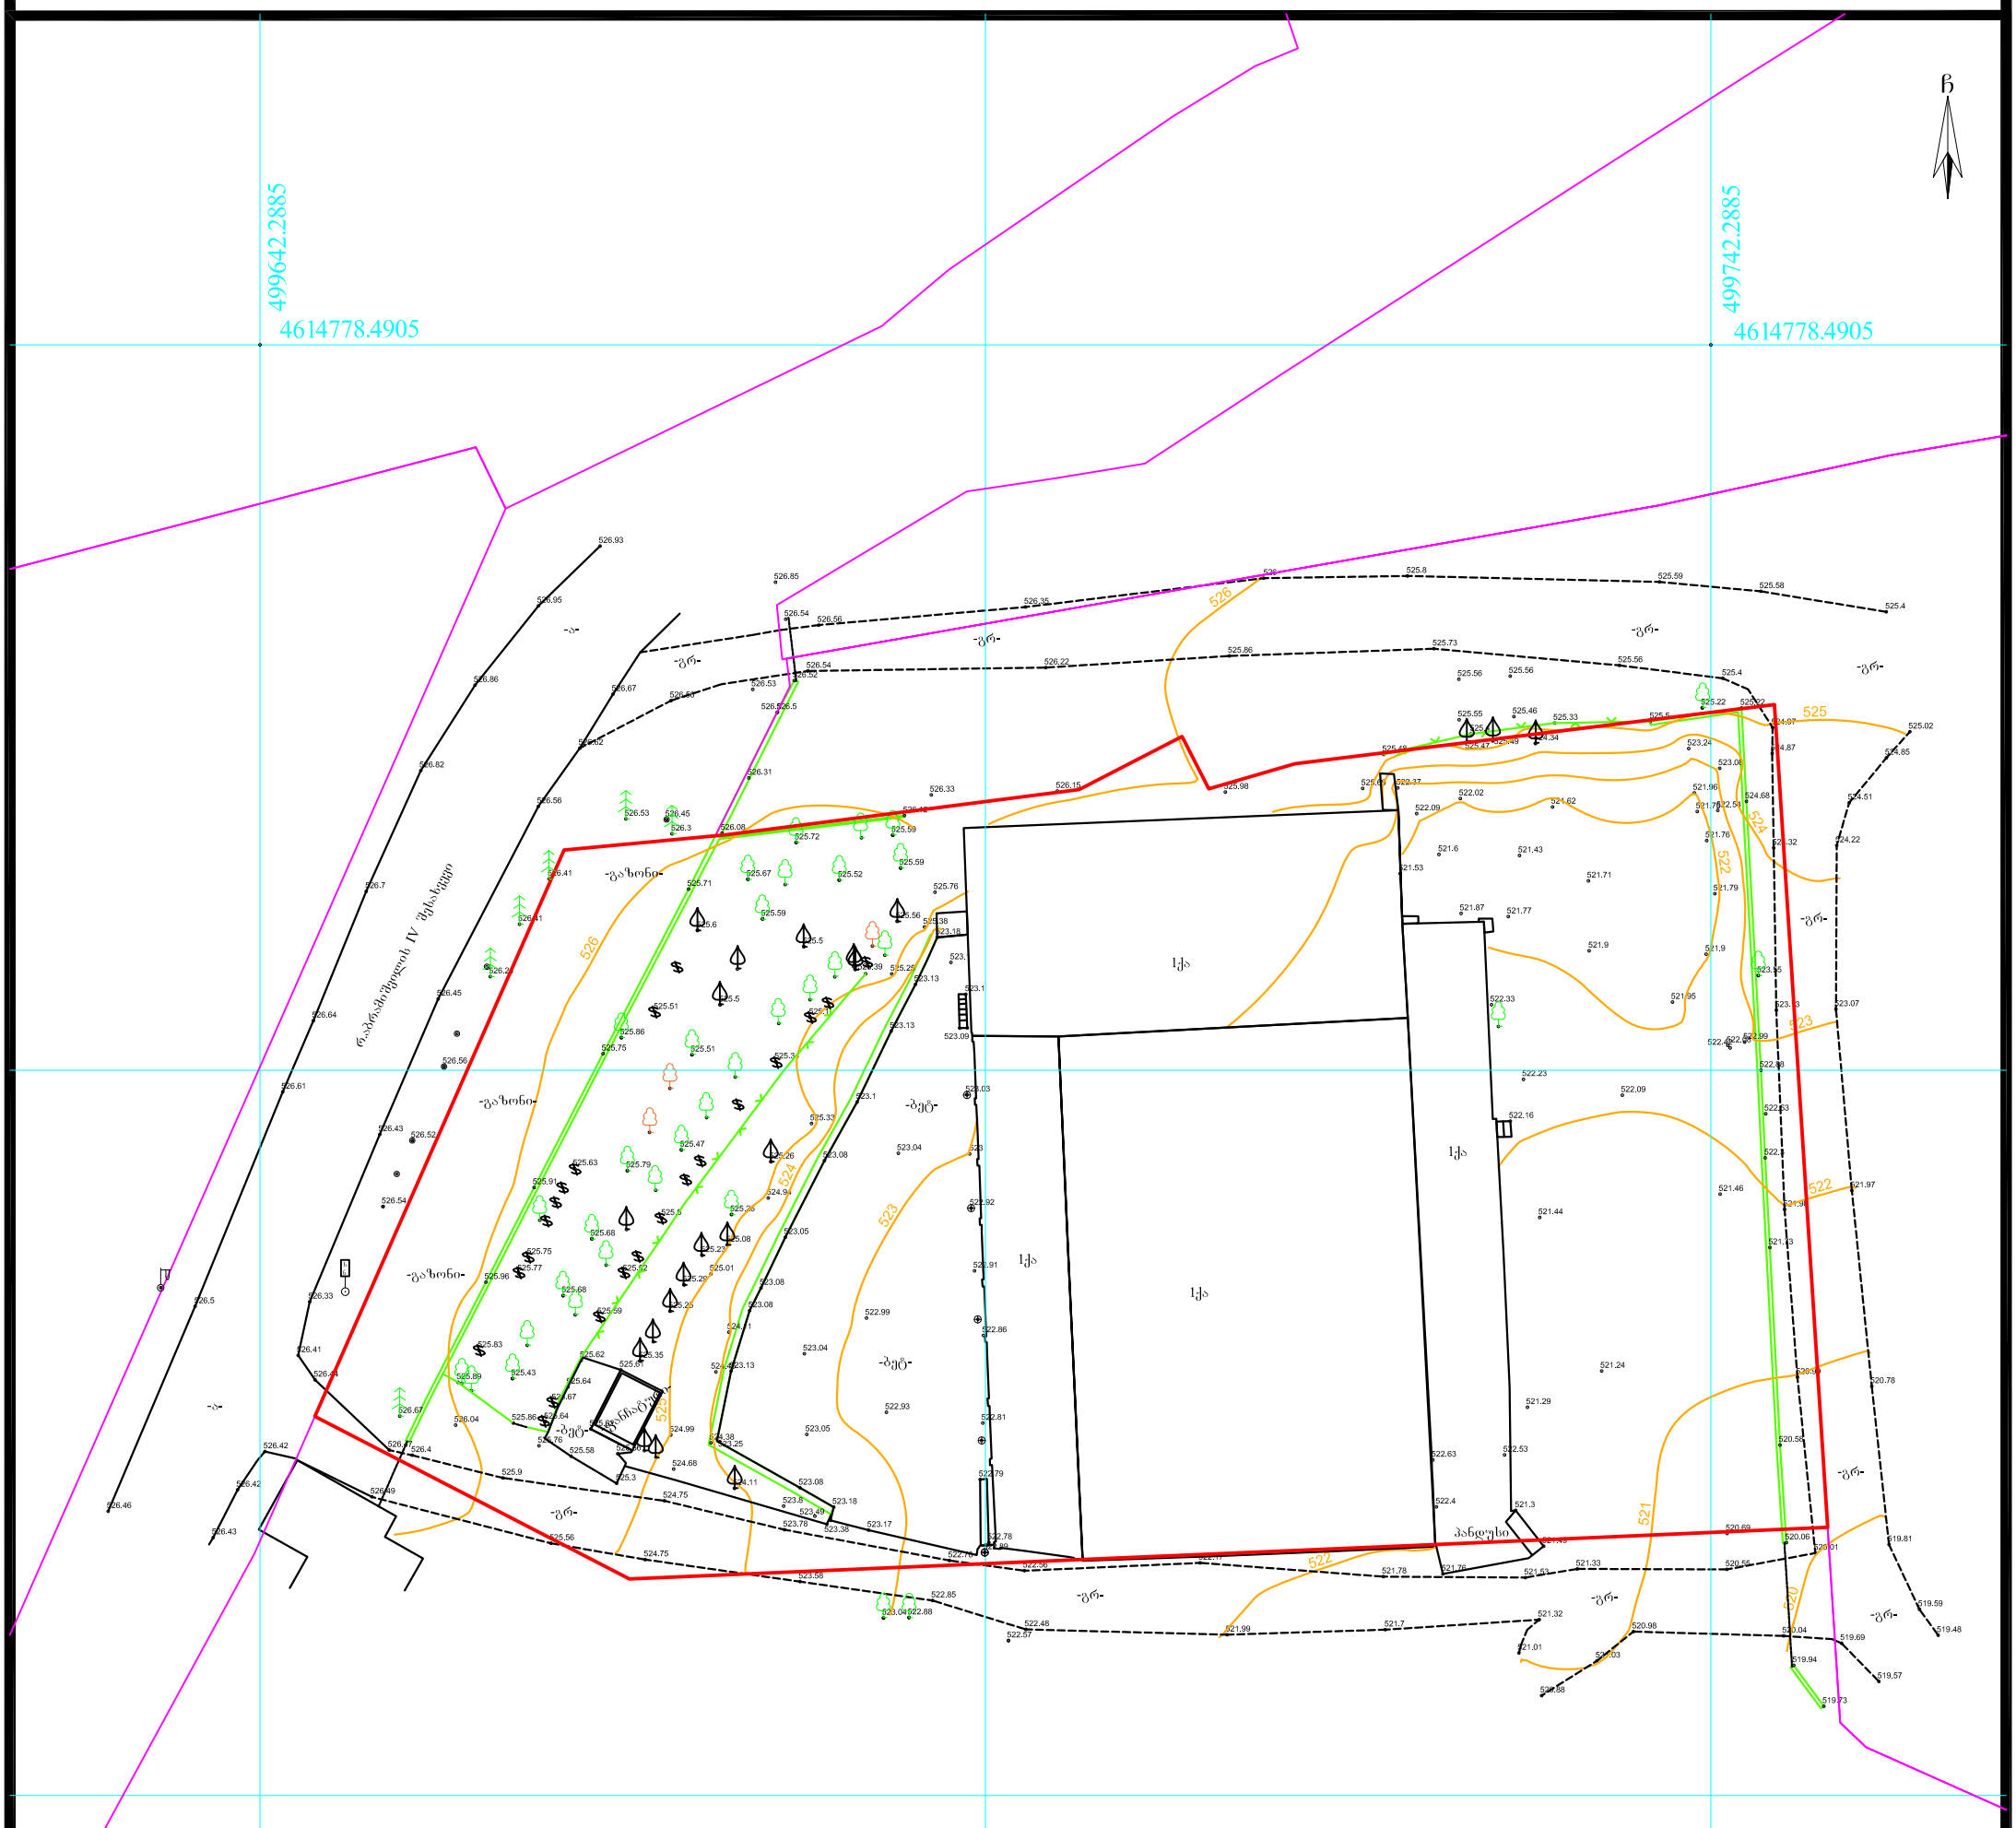
499642.2885
4614778.4905
499742.2885
4614778.4905
ჩ
ნაკვეთის საკ. კოდი: 01.19.14.004.295
WGS 1984-ის კოორდინატთა სისტემის UTM პროექცია
ნაკვეთის ფართობი
4987კვ.მ.
მიწის ნაკ. დანიშნულება
არასასოფლო-სამეურნეო
მისამართი
ქ.თბილისი, სადგური ლილო;
ქ.თბილისი, სადგური ლილო;
ქ.თბილისი, სადგური ლილო.
28.04.2021 წ.
მ. 1:500
ი/მ „გიორგი თამარაშვილი"
საიდ.კოდი 01008040214
GiorgiTamarashvili@yahoo.com
აზომა
გ.თამარაშვილი
დახაზა
გ.თამარაშვილი
დაინტერესებული პირი
შ.პ.ს „ლორდი"
პირობითი აღნიშვნები
ვენახი (ვაზი)
ჭა
სერვიტუტი
შენობა ნაგებობა
0.10 ელ გადამცემი ხაზი
ელ ხაზი
გაზი
საგზაო ნიშანი
ელ ბოძი
ტელ. ბოძი შუქნიშანი
გამხმარი ხე
ხე ფოთლოვანი
ხე წიწვოვანი
ბუჩქები
ნერგები
კუნძი
პალმა
ონკანი
ნაკვეთის საზღვარი
რეგ. ნაკვეთი
რელიეფი
ასფალტის გზა
გრუნტის გზა
ხის ღობე
ლითონის ღობე
ბეტონის ღობე
წყალი
კავშირგაბმულობა
ფლატე
UTM (საერთაშორისო) სისტემის კოორდინატები