მიწის ნაკვეთის ტოპოგრაფიული აზომვითი ნახაზი

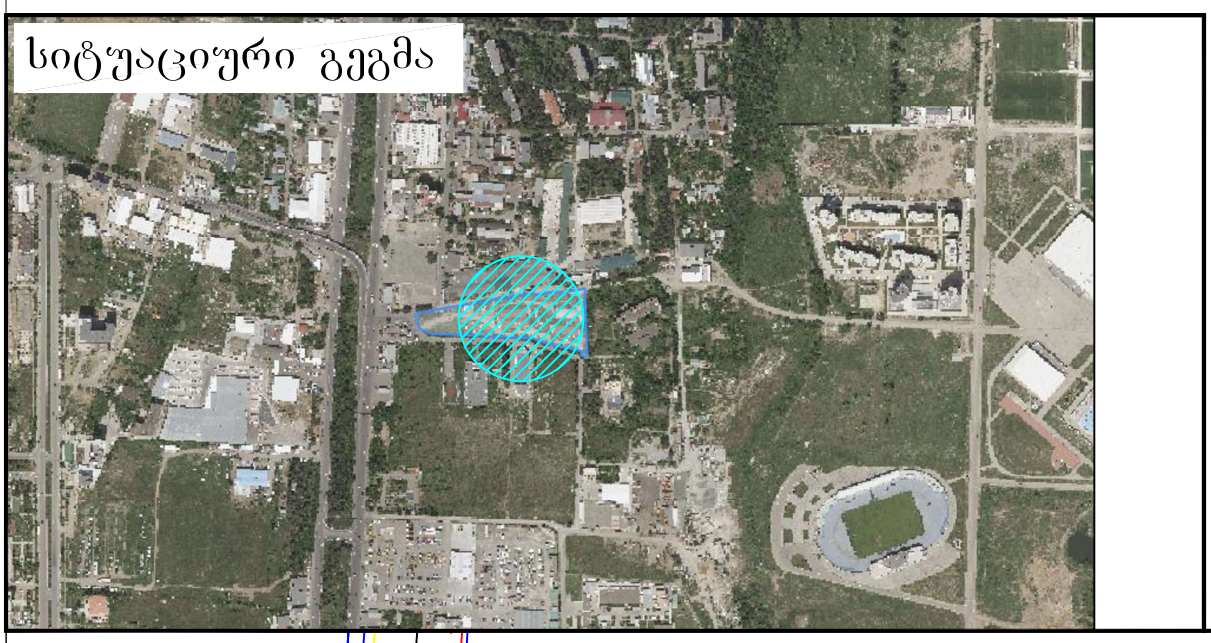

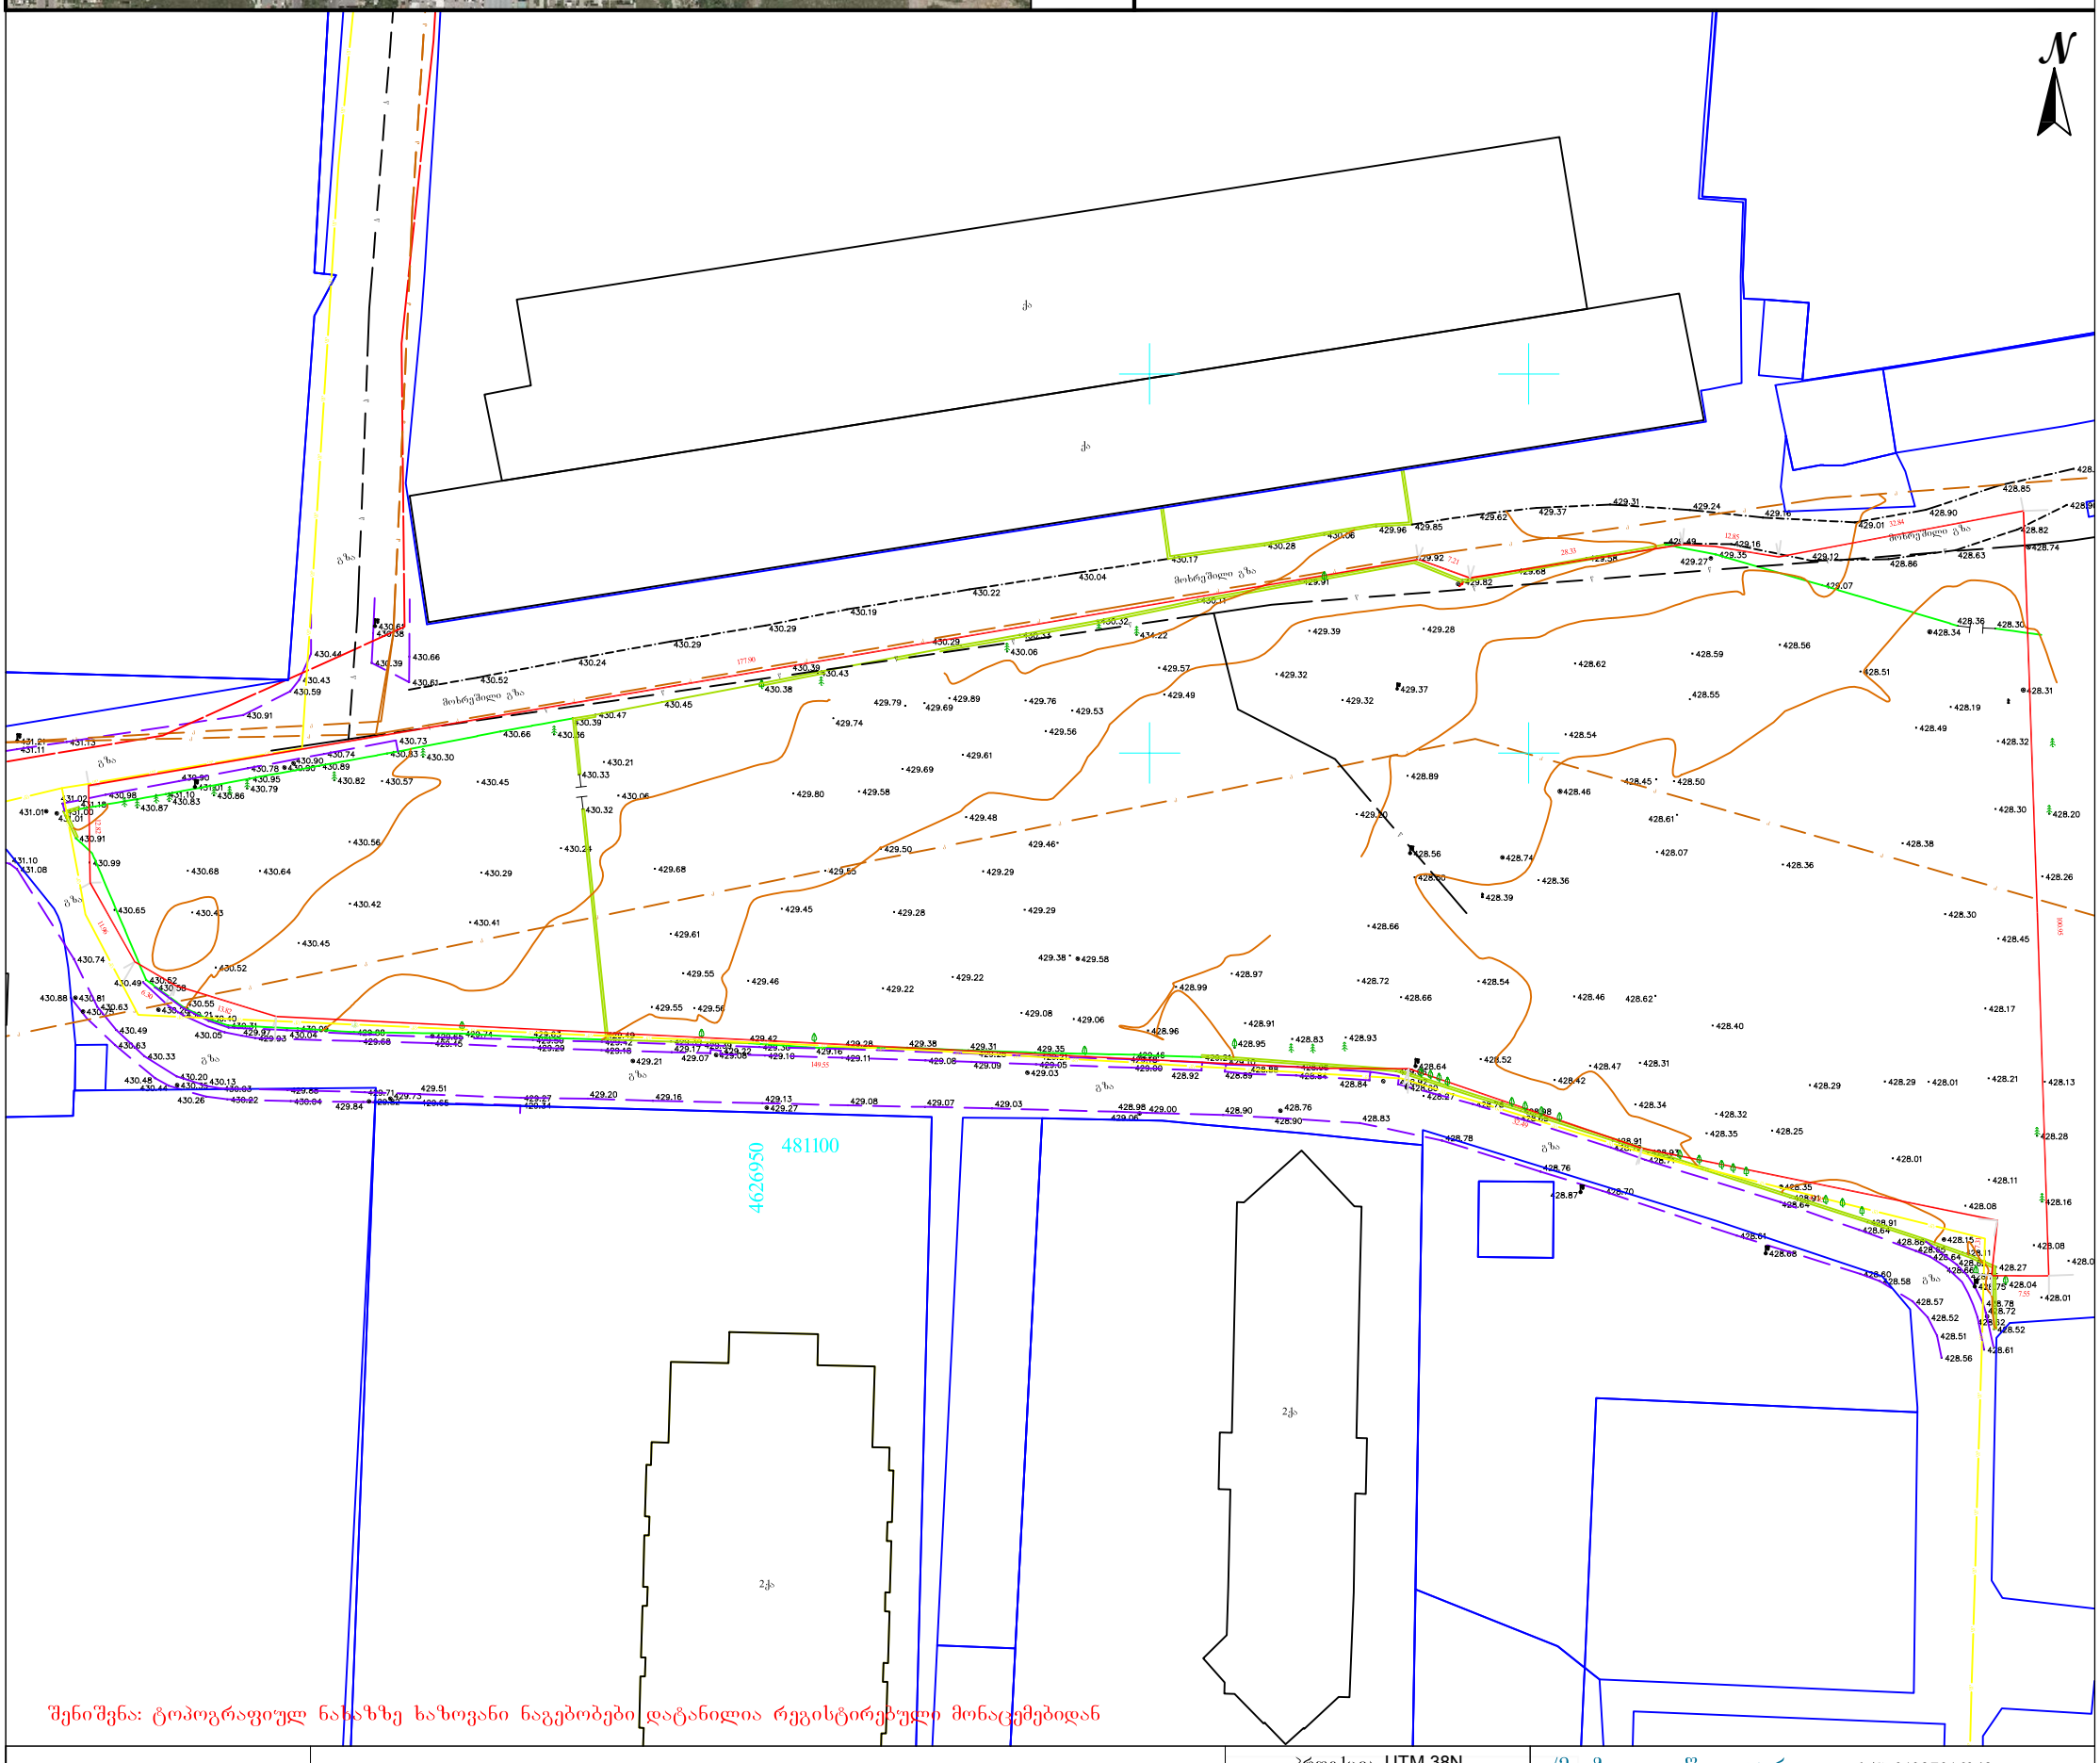

შენიშვნა: ტოპოგრაფიულ ნახაზზე ხაზოვანი ნაგებობები დატანილია რეგისტირებული მონაცემებიდან

პირობითი აღნიშვნები	შენიშვნა: მიწის სამუშაოები შეათანხმეთ შესაბამის კომუნიკაციის წარმომადგენლებთან						
მიწისქვეშა კომუნიკაციები	ნაკვეთის საზღვარი	ბუჩქი	ცოცხალი ღობე				
	შენობა	გაზონი	ხეების რიგი				
კანალიზაცია	არკა	სამეთვალყურეო ჭები	ტრანსფორმატორი				
დენის კაბელი	ფარდული	ძეგლი	რადიო ან ტელე ანძა				
	კიბე	შადრევანი	ლამპიონები				
გაზის მილი	ფოთლოვანი ხე	ონკანი	ელექტრო ბოძი				
წყლის მილი	წიწვოვანი ხე	წყარო ან ჭა	რკინიგზა				
	ხეხილის ხე	ბენზინგასამართი სადგური	იზოჰიფსი				
კავშირგაბმულობა	პალმა	მაღალი ძაბვის გადამცემი	მთავარი იზოჰიფსი				

პროექცია	UTM 38N
საკოორდინატო სისტემა	WGS 84

ი/მ „ზვიადი წიკლაური„ ს/ნ 01027016042

თბილისი, აწყურის ქუჩა №30

მობ: +995 514-44-11-41

zviadiw@gmail.com

აზომა		ზ. წიკლაური
კომპ. უზრუნველყოფა		ზ. წიკლაური
დამკვეთი		
მისამართი	ქალაქი თბილისი, ხეივანი დავით აღმაშენებელი, მე-12., კმ (ნაკვეთი 13/418) ს/კ. 01.72.14.013.418	
	მაშტაბი 1:500	20.05.2021