ტოპო გადაღება

ქ. თბილისი, ორხევის დასახლება, მუხაძის ქუჩა №5
(ს/კ: 01.19.17.004.017)

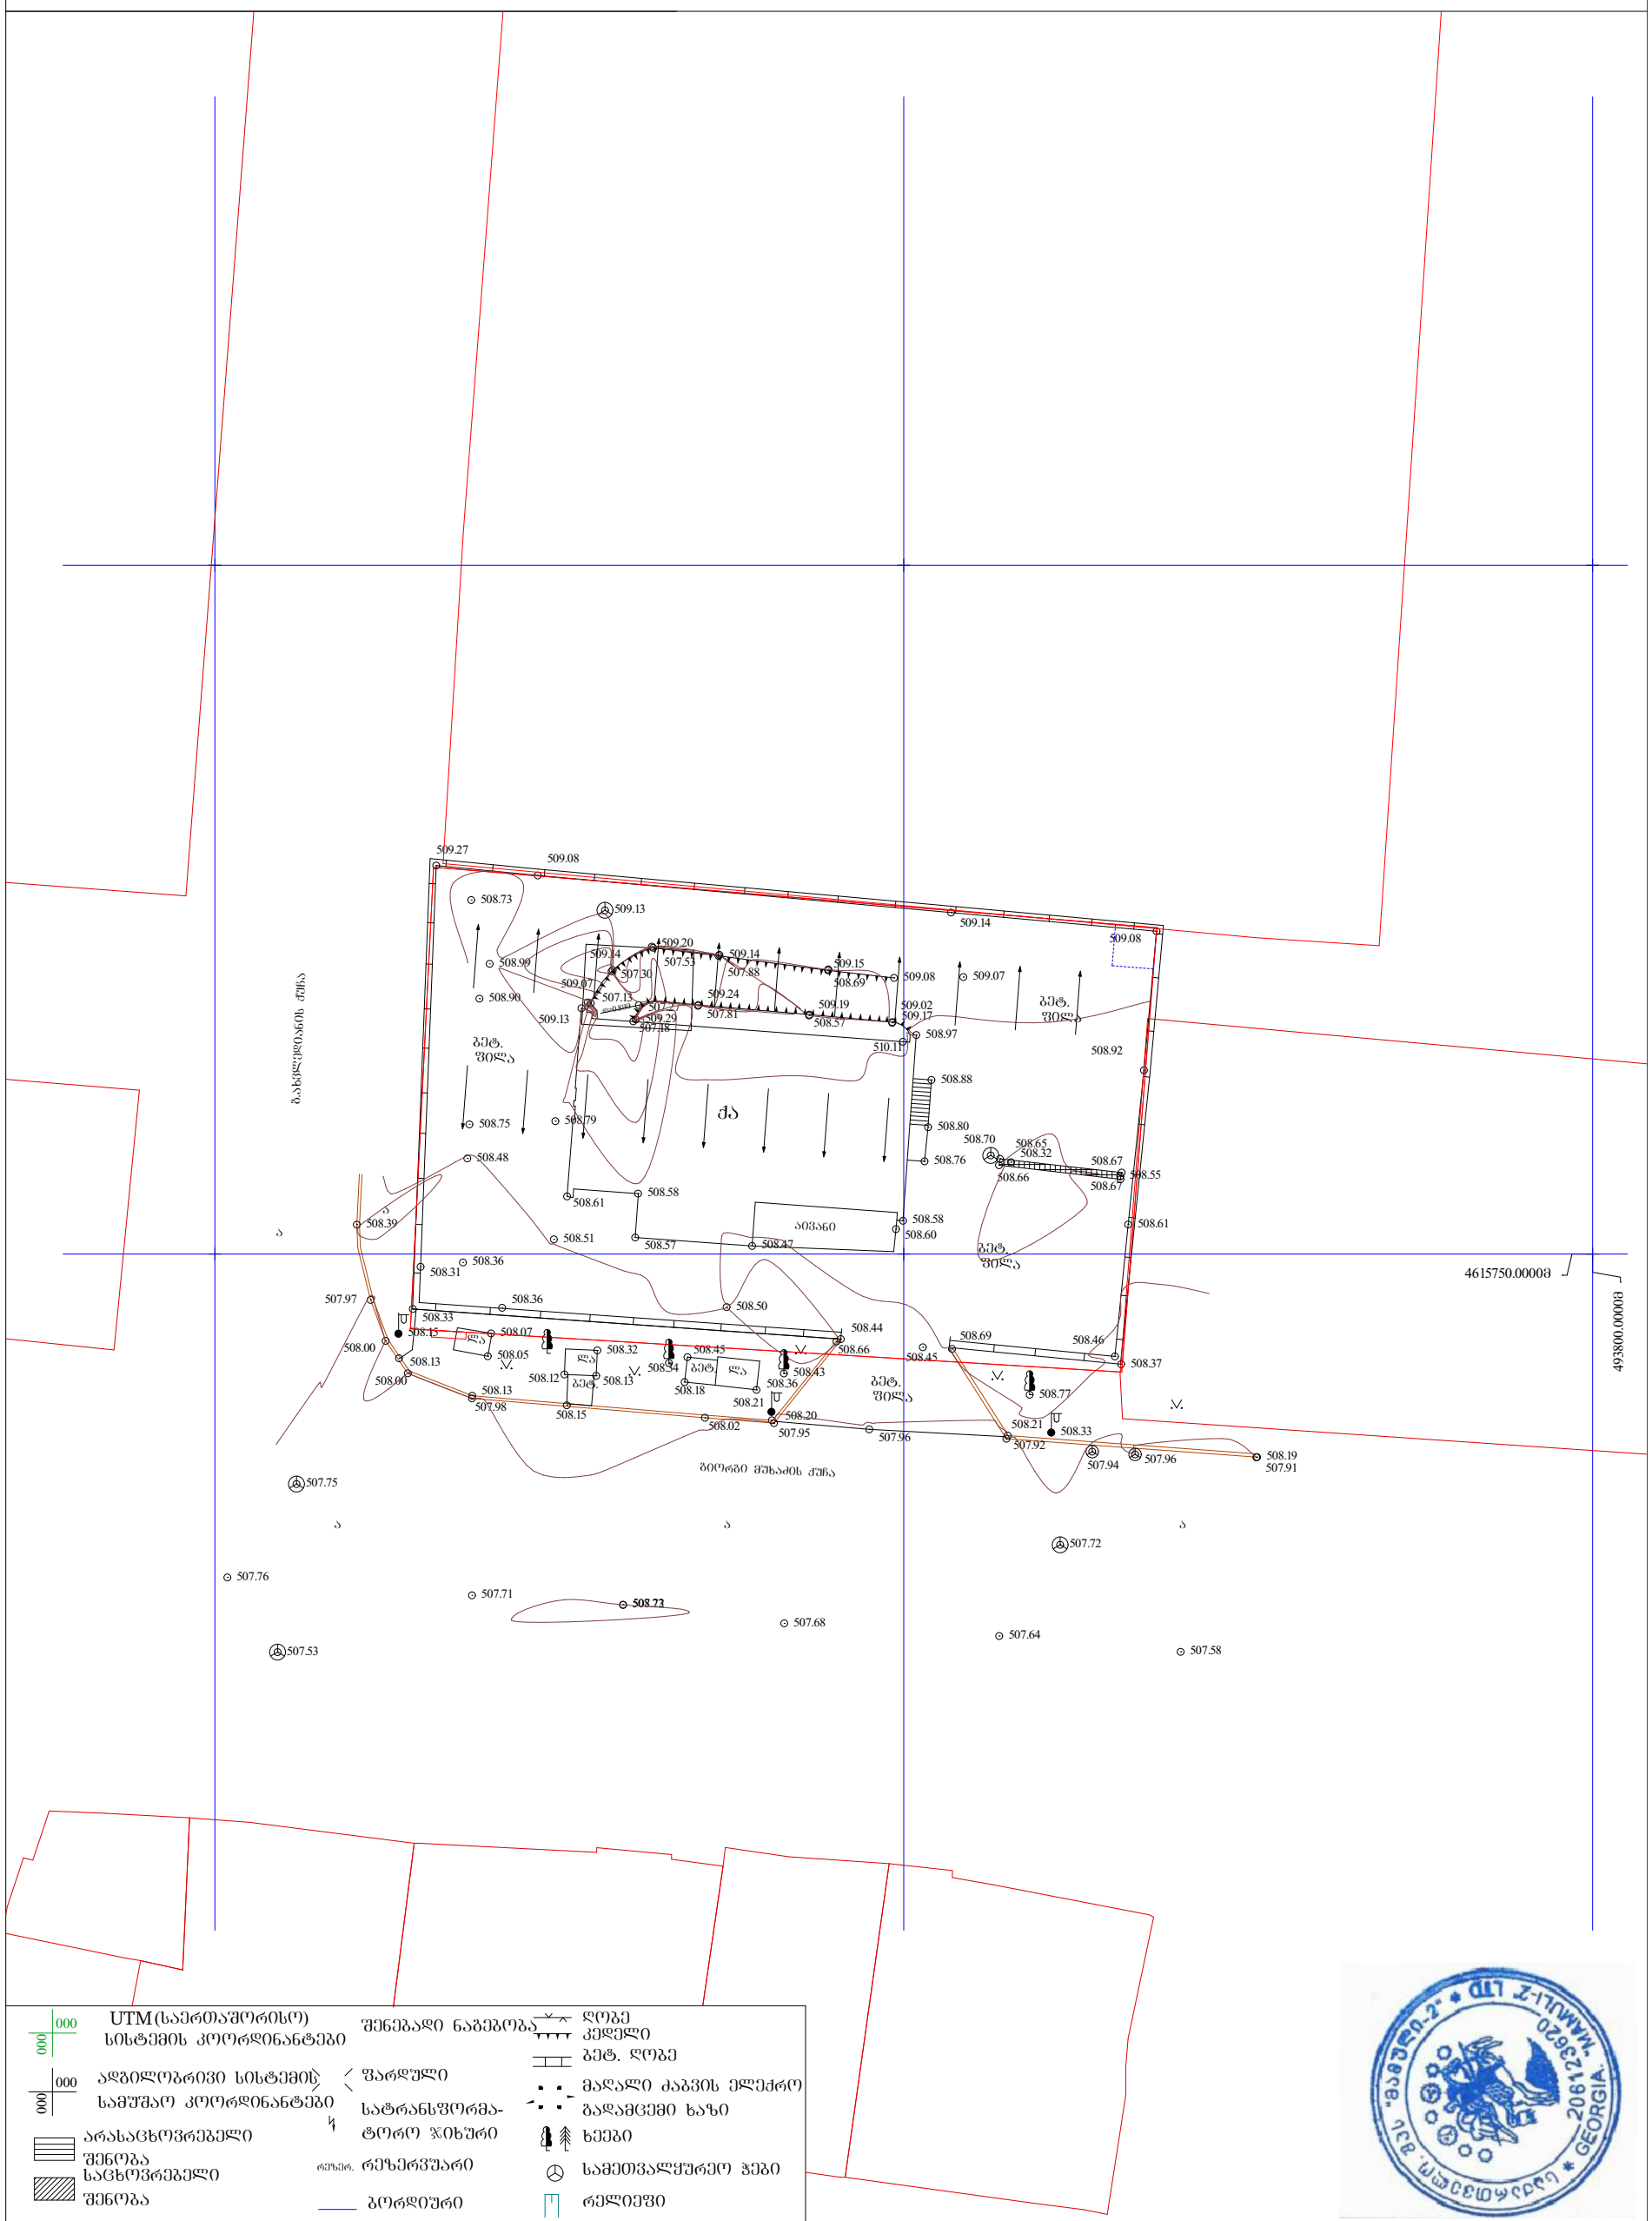
ბაზისური მუხაძის ქუჩა
ბეტ. ფილა
ბეტ. ფილა
ბეტ. ფილა
ქა
აივანი
ბეტ. ფილა
ბეტ. ფილა
ბეტ. ფილა



















