ქ.თბილისი , გზატკეცილი ახალთი №103,(ნაკვ 04/001),ქ.თბილისი,გზატკეცილი ახალთი მე-12 კილომეტრზე,(ნაკვ 01/024)

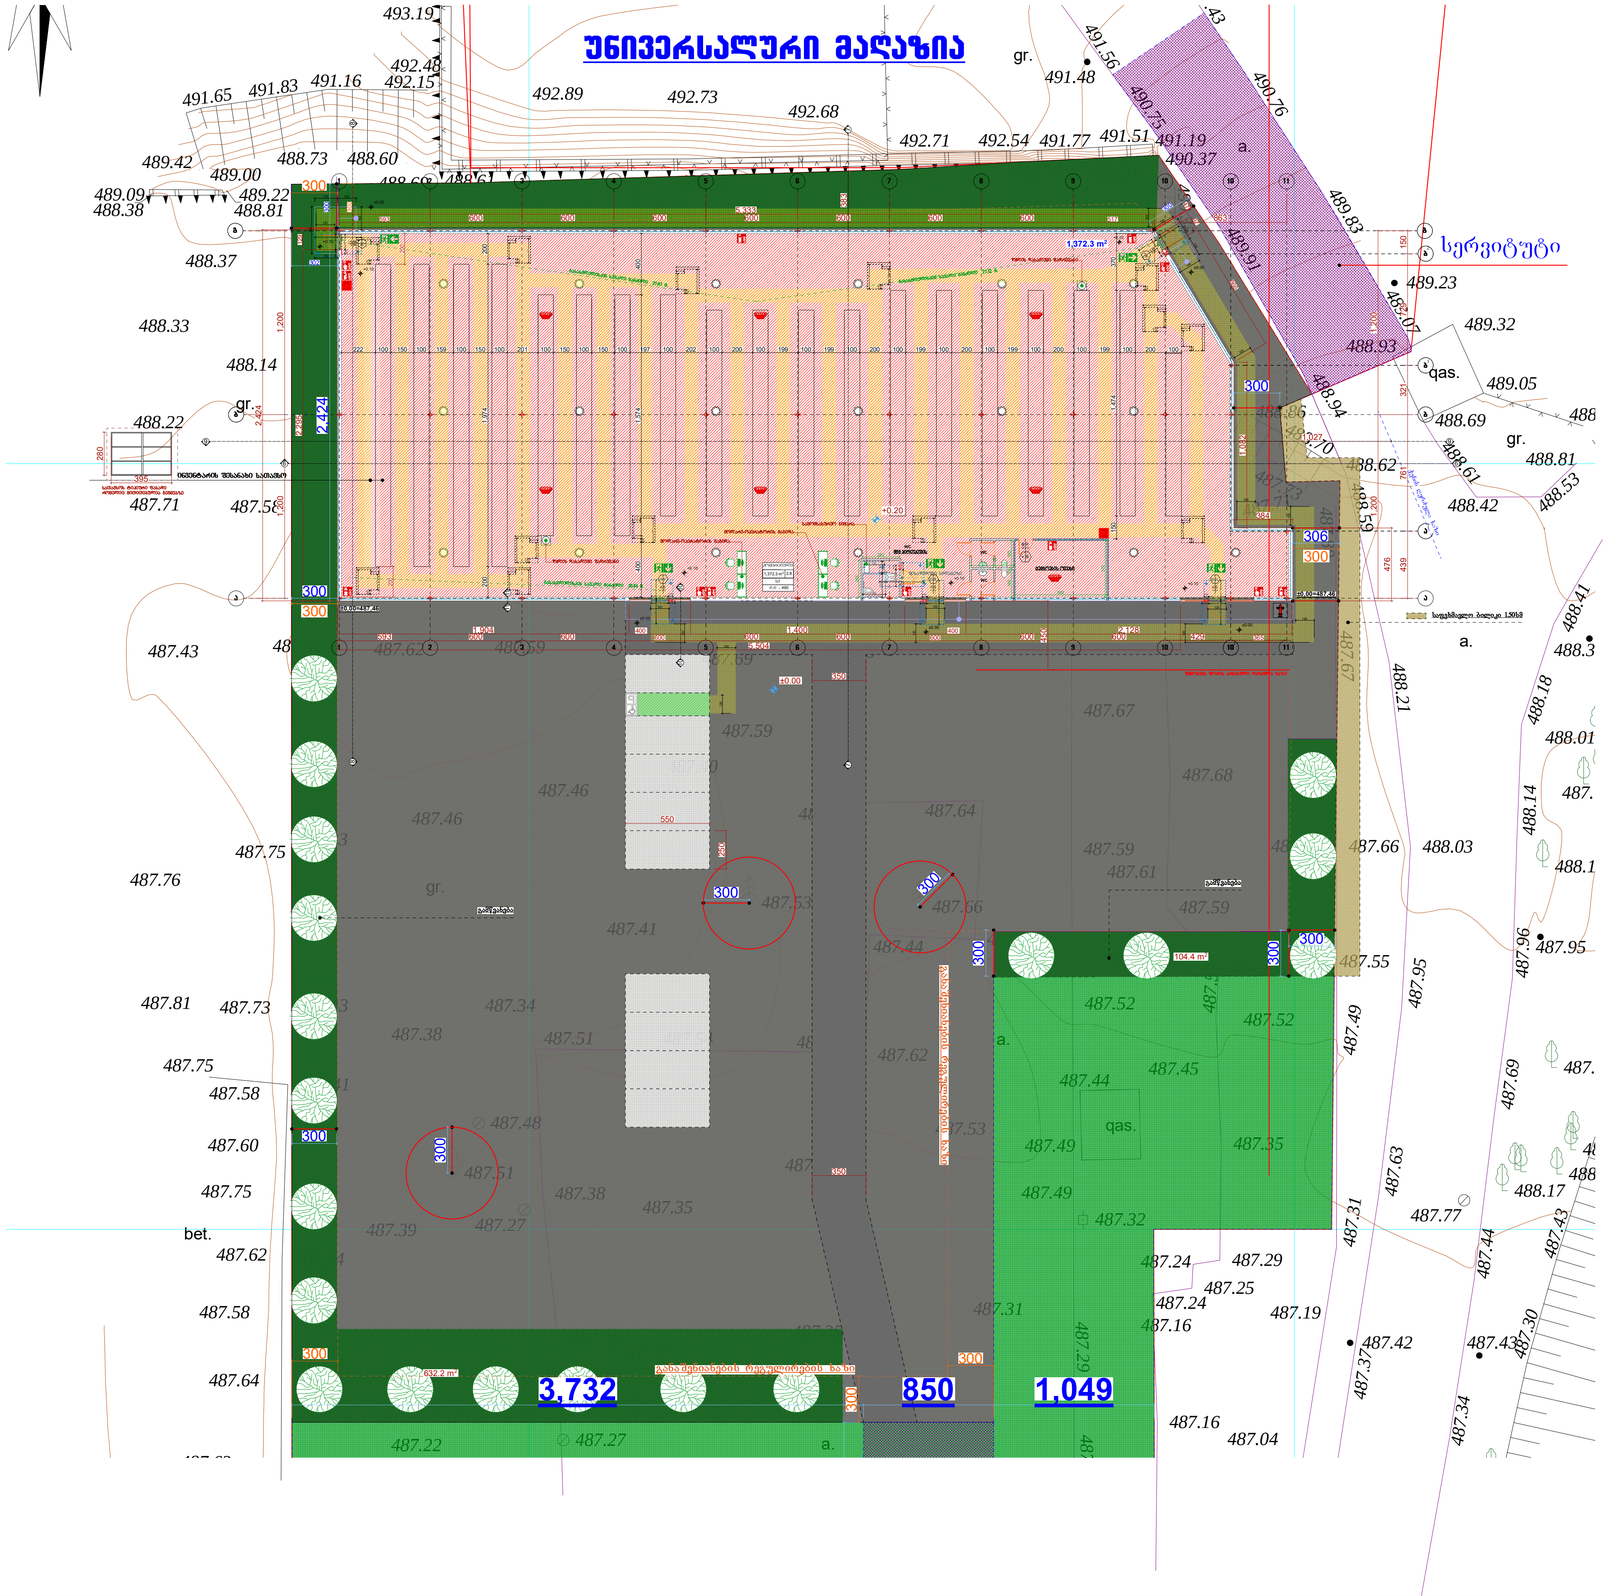

შ.პ.ს. "აერ ქონსალტინგ" L.T.D. "AR consulting" (404580388)		
თანამდებობა	გვარი	ხელმოწერა
არქიტექტორი	გ. ჯანიაშვილი	
დირექტორი	გ. ჯანიაშვილი	
დამკვეთი	შპს "ვისო 4" (205281069)	
თარიღი	21.12.2020	