
ტ. ალტუნაშვილი	daxaza:
Sps "gikoთ"(205281069	damkveTi:
19.05.2020ა.	maaStab: 1:500
21.12.2020	ტიპიური

SeniSvna: miiris samuSaoebis Sesrulebisas SeaTyobiniT komunikaciis warmomadgenlebs

qa	sasc. Senoba	WGS 1984	-is koordinaTa sistemis UTM proeqcia
qa	arasasc. Senoba	w	wyalgayvanilcoba
	mSeneblobis	g	gazi
	Senoba	k	kanalizacia
	satransfor.	san	sanitaRvre
	mimarTulebis Cveneba		
	saTamaSo		
	xe		
	gare gana Tebis		

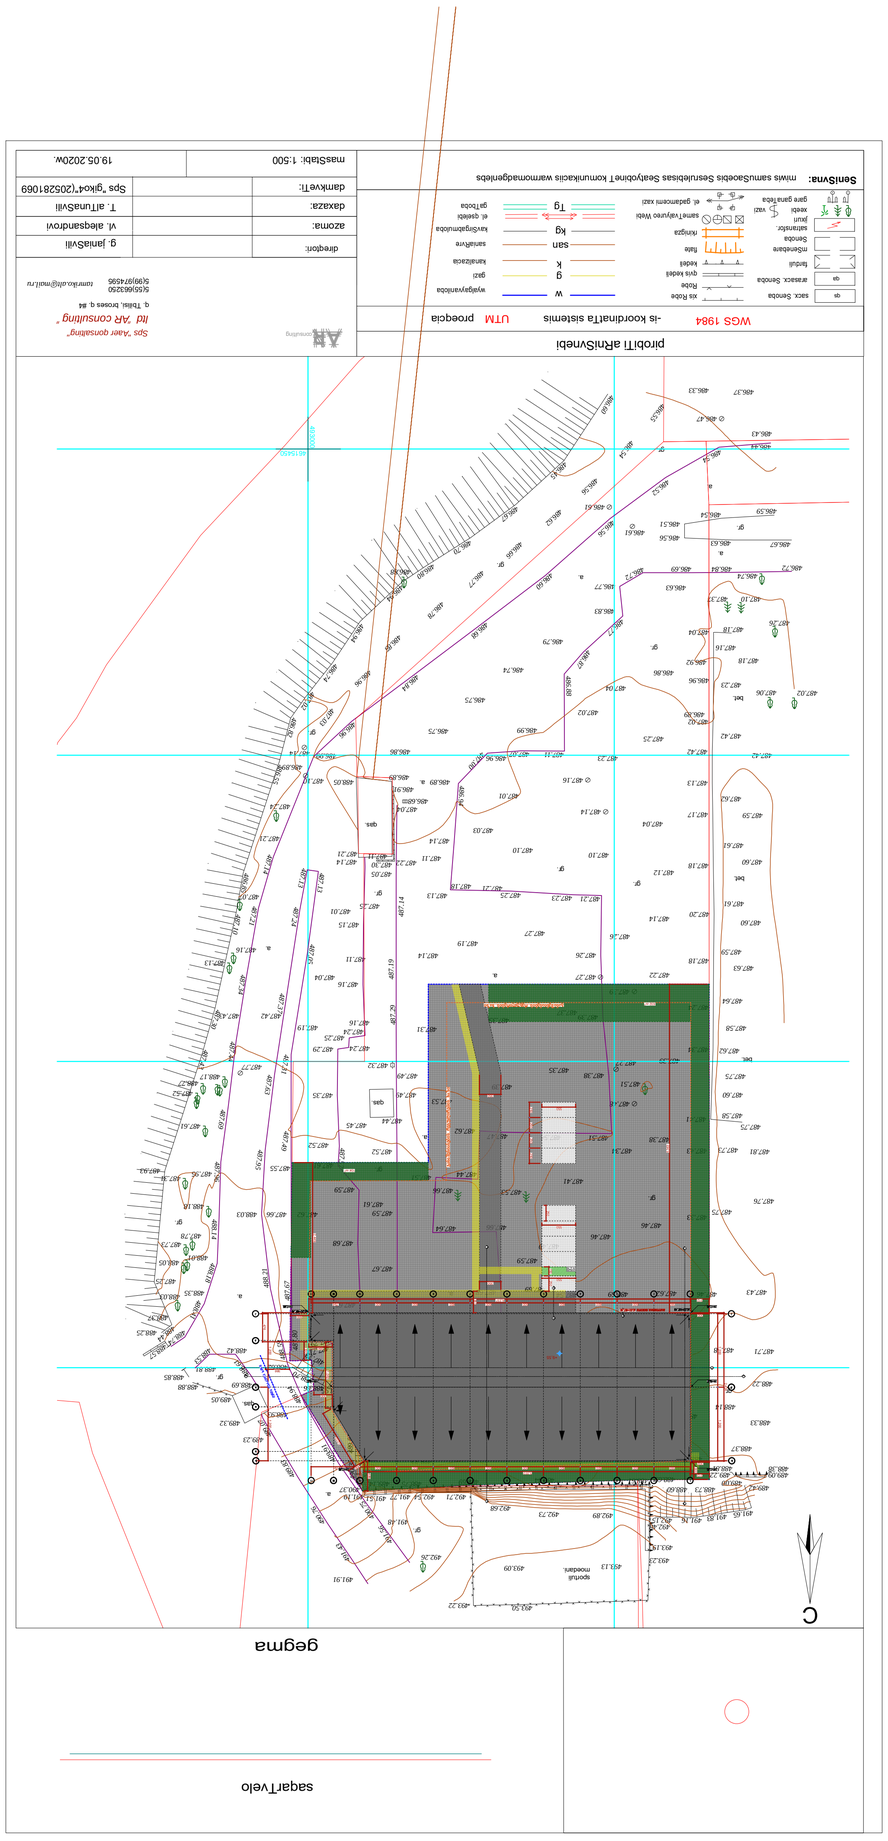


ajrdilobis ganacxadi


ქ.თბილისი , გზატკეცილი ჯახეთი №103,(ნაკვ 04/001),ქ.თბილისი,გზატკეცილი ჯახეთი მე-12 კილომეტრზე,(ნაკვ 01/024)


სიმაღლის განსაზღვრის სქემა
II-I ღერძებში

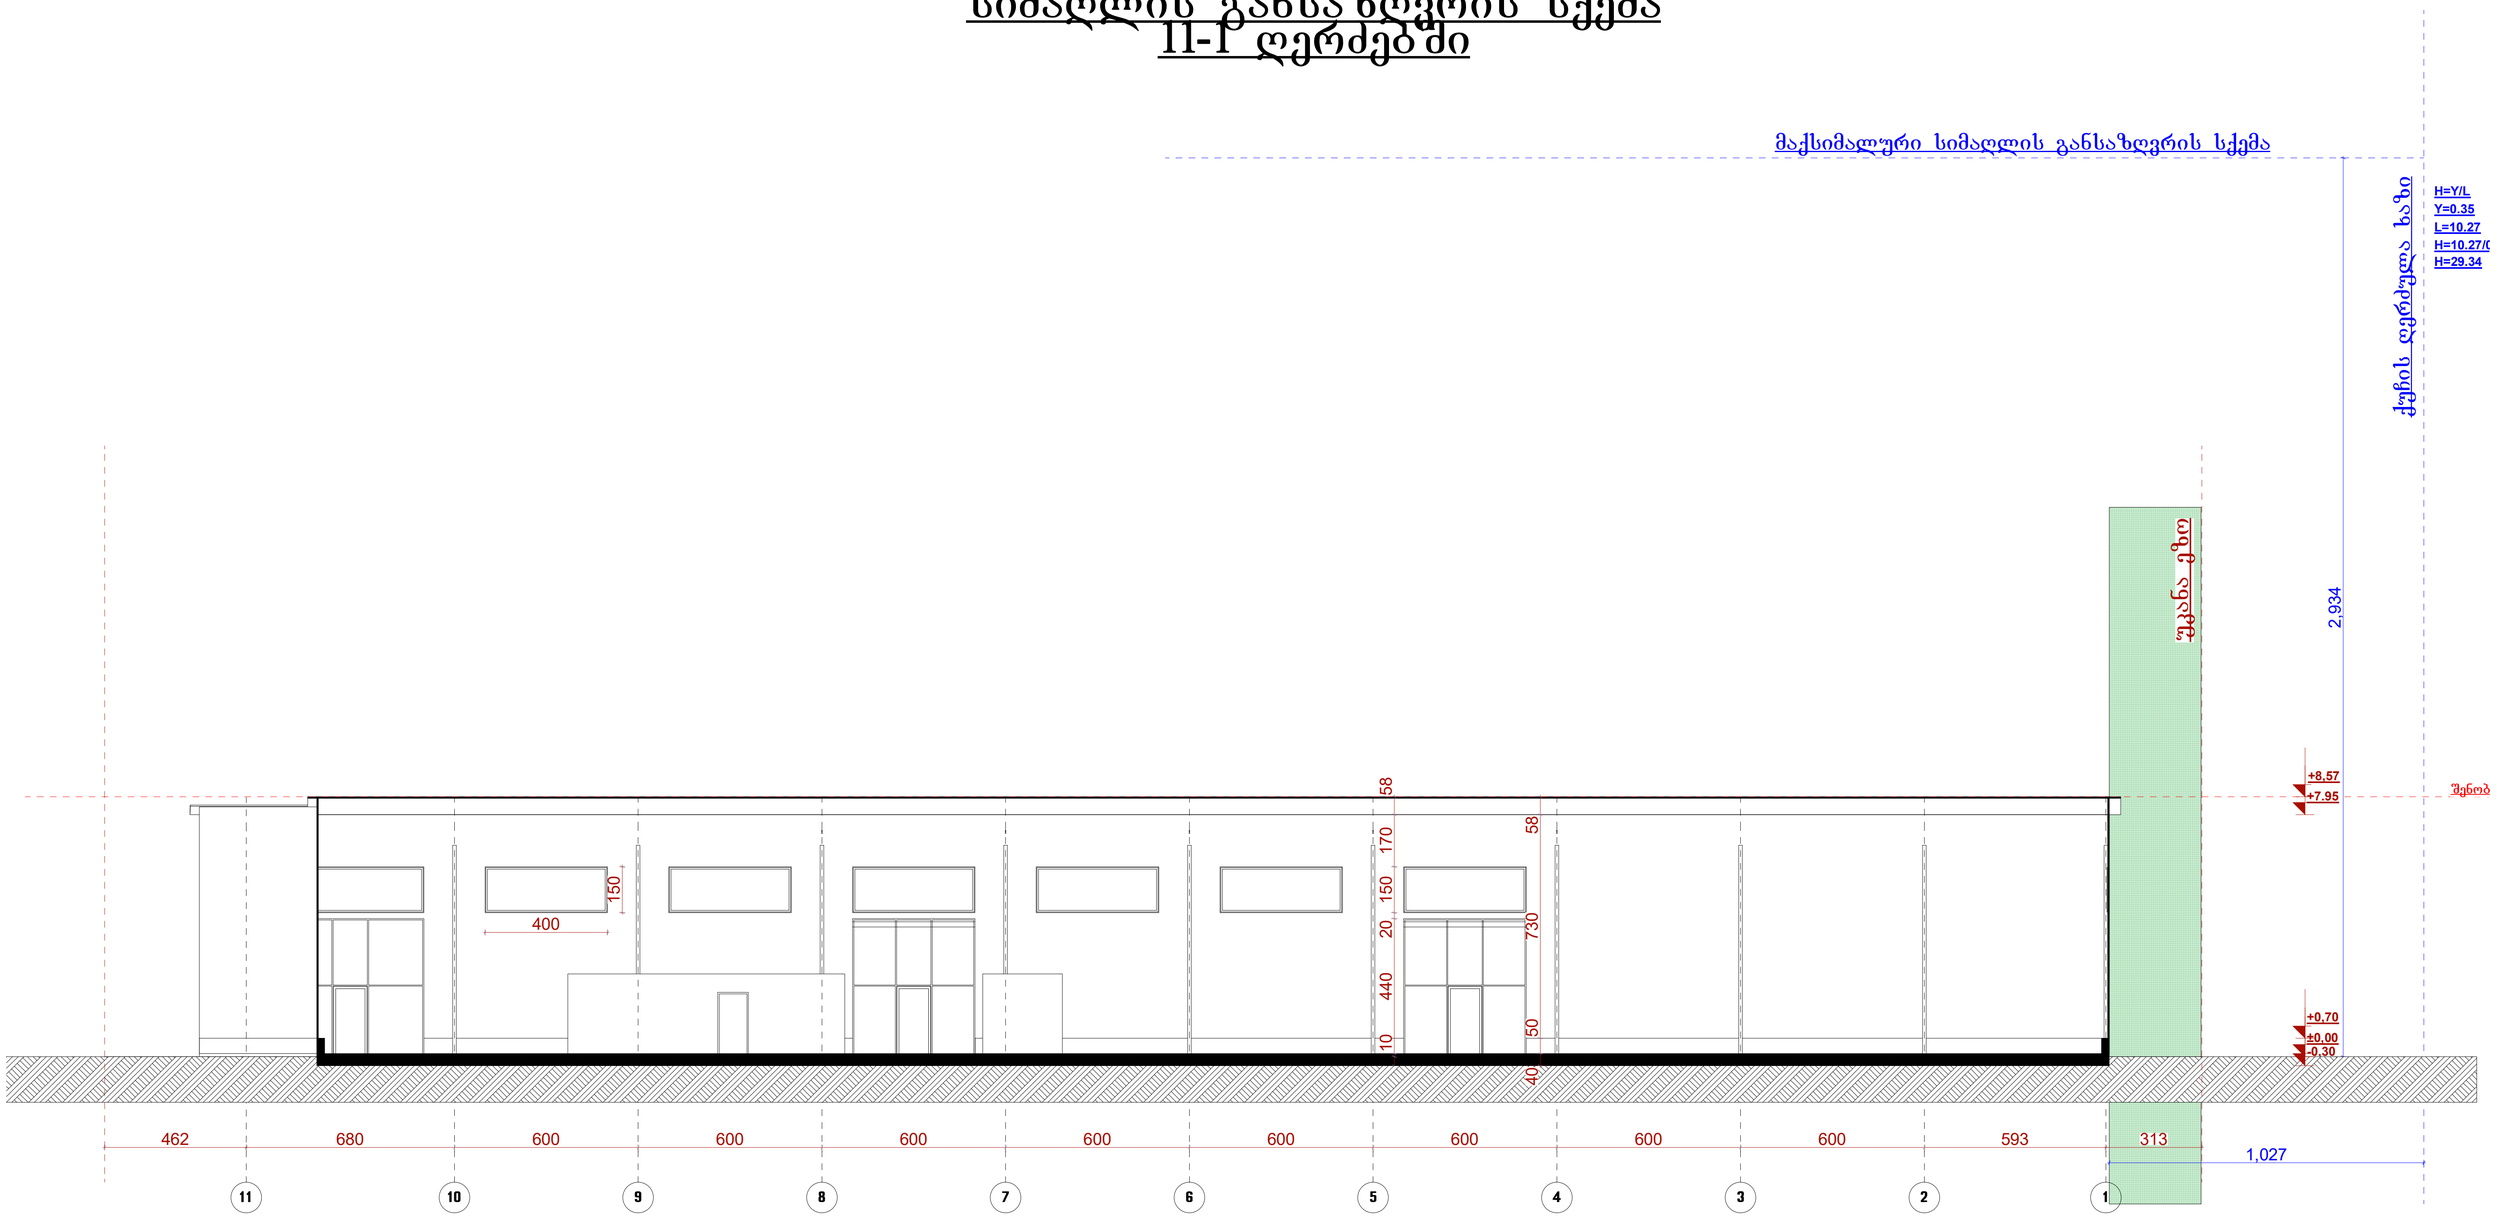

შ.პ.ს. "აერ ქონსალტინგ" L.T.D. "AR consulting" (404580388)		
თანამდებობა	გვარი	ხელმოწერა
არქიტექტორი	გ. ჯანიაშვილი	
დირექტორი	გ. ჯანიაშვილი	
დამკვეთი	შპს "ვიპო 4" (205281069)	
თარიღი	21.12.2020	

ქ.თბილისი , გზატკეცილი ჯახეთი №103,(ნაკვ 04/001),ქ.თბილისი,გზატკეცილი ჯახეთი მე-12 კილომეტრზე,(ნაკვ 01/024)

სიმაღლის განსაზღვრის სქემა
გ-ა ღერძებში

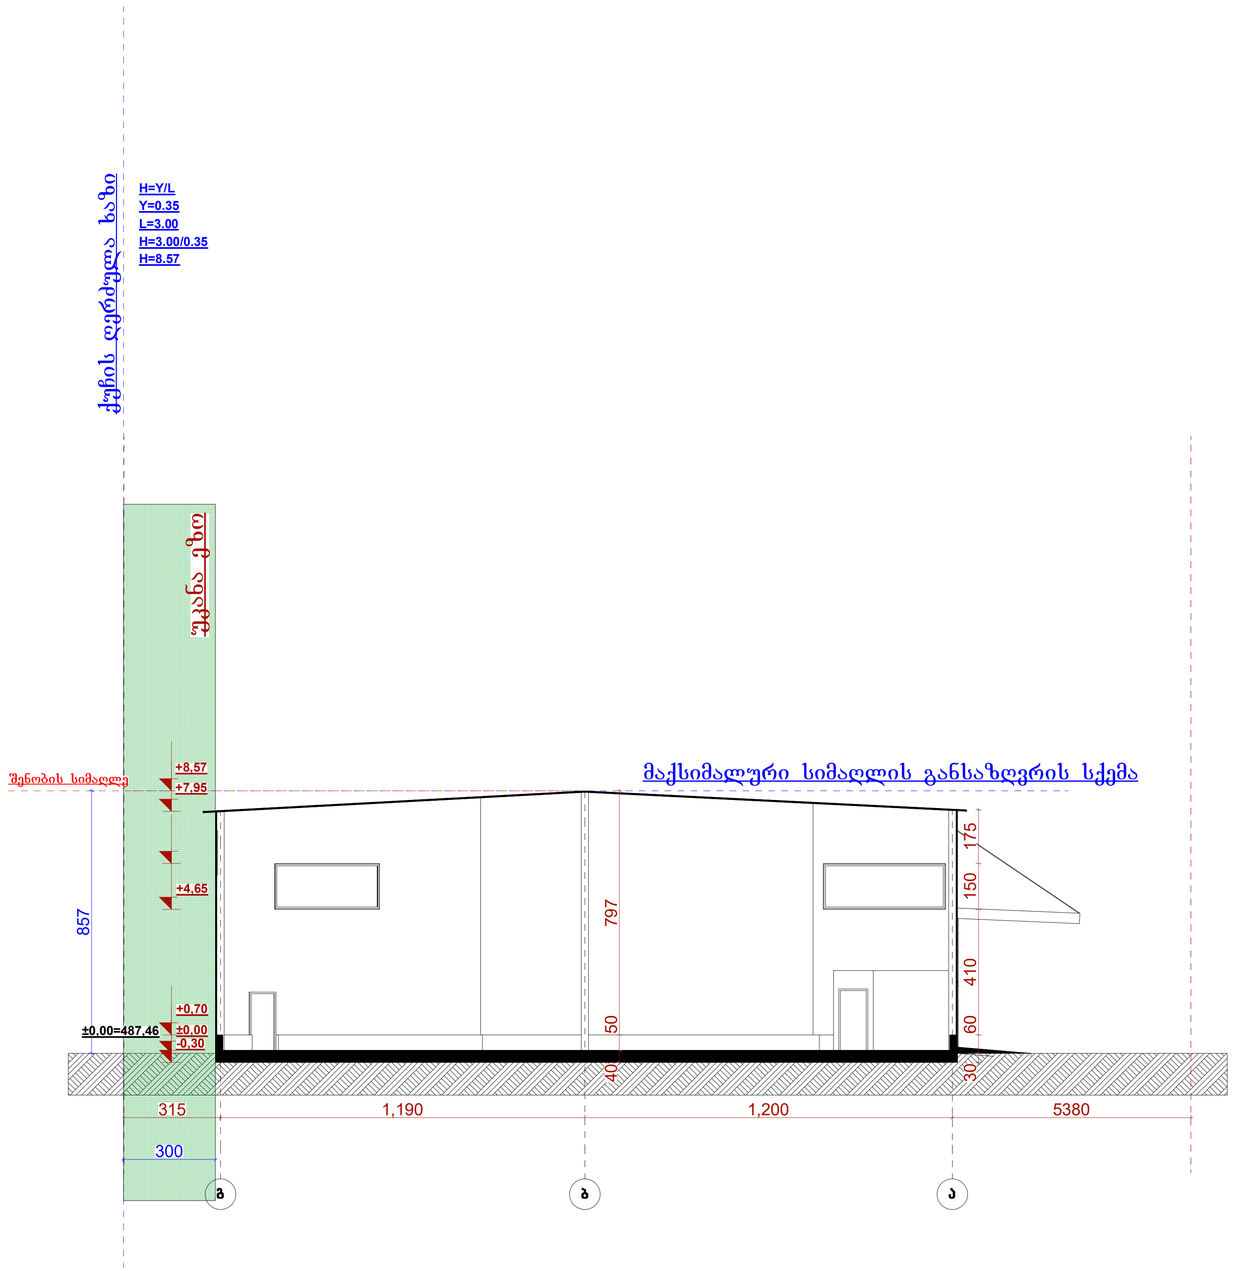

მაქსიმალური სიმაღლის განსაზღვრის სქემა

შ.პ.ს. "აერ ქონსალტინგ" L.T.D. "AR consulting" (404580388)		
თანამდებობა	გვარი	ხელმოწერა
არქიტექტორი	გ. ჯანიაშვილი	
დირექტორი	გ. ჯანიაშვილი	
დამკვეთი	შპს "ვიპო 4" (205281069)	
თარიღი	21.12.2020	