# ფორმატი A3

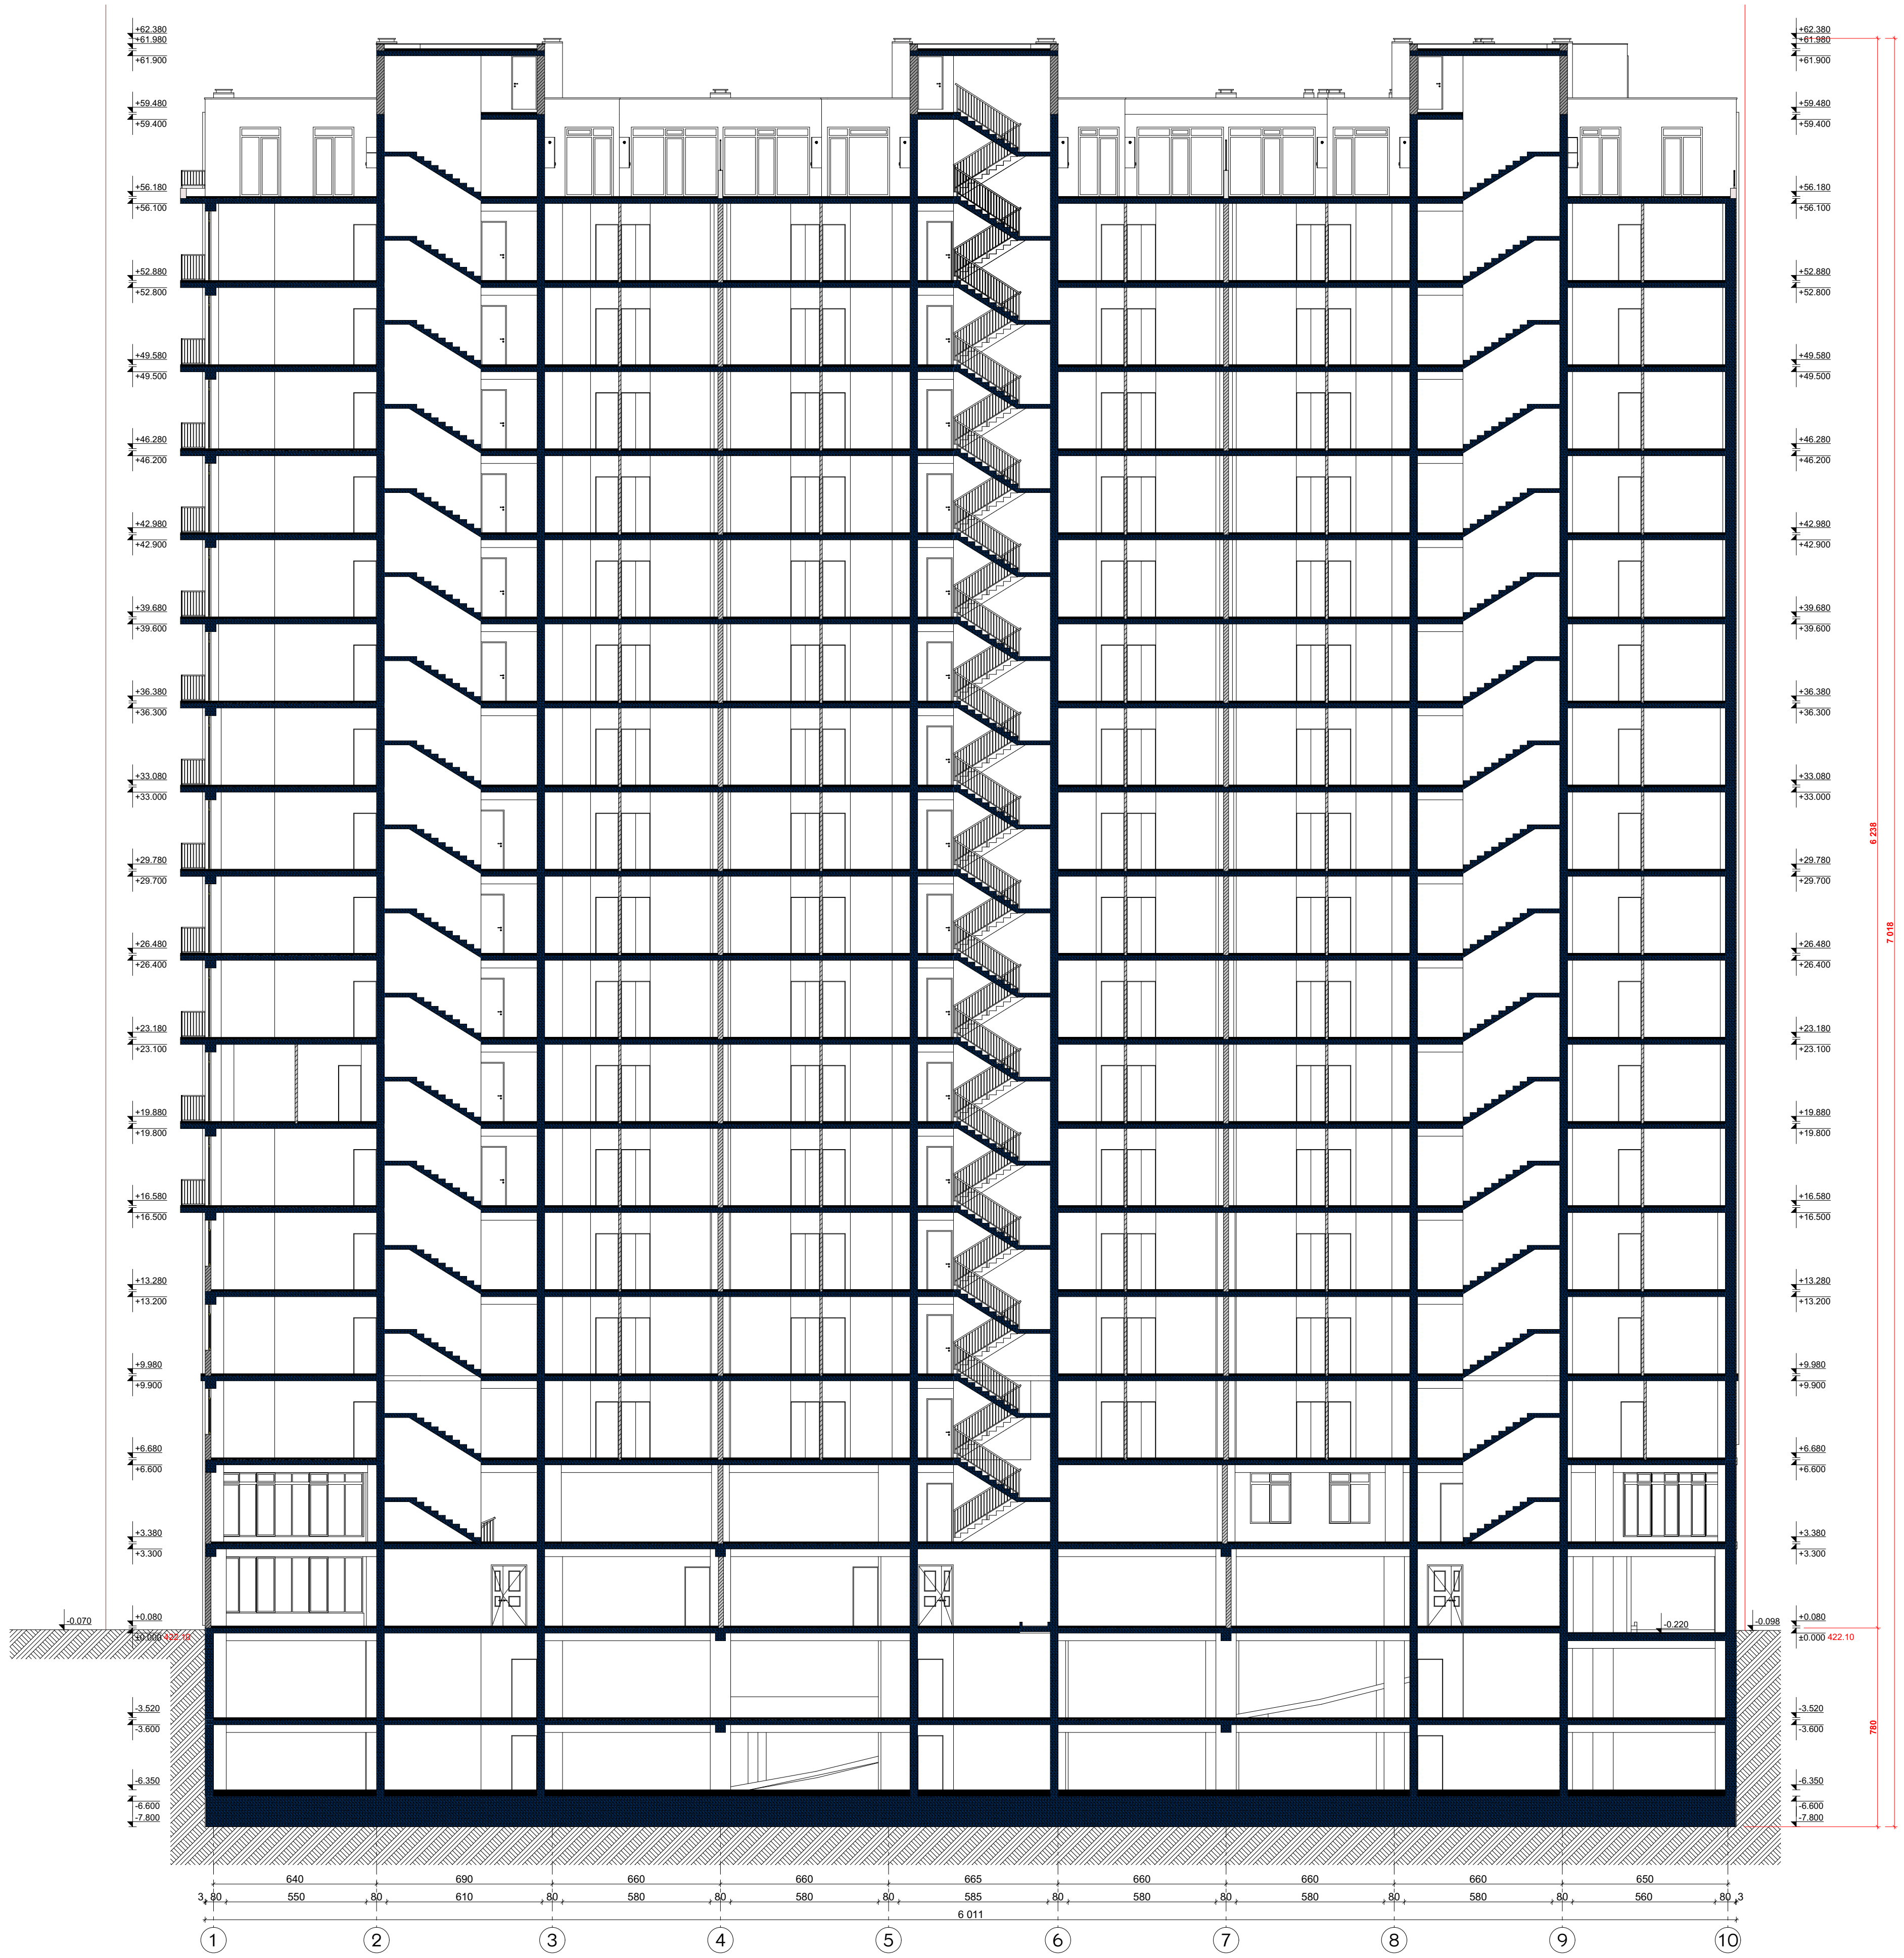


## პირობითი აღნიშვნები

საკადასტრო საზღვარი

## შენიშვნა

ფ/პ: ავთანდილ ლომსაძე

**მრავალბინიანი საცხოვრებელი სახლი**

არქიტექტურული ნაწილი / კონცეპტუალური პროექტი

ქ. თბილისი, მასივი დიღომი, კვარტალი III, (ნაკვ 43/7)
ს/კ: 01.13.03.043.007

ჭრილი "1-1"

| | | |
|---|---|---|
| ავტორი | ა. ლომსაძე | [signature] |
| შეასრულა | ა. ლომსაძე | [signature] |
| | | |

| მასშტაბი | ფურცელი | თარიღი |
|---|---|---|
| 1:300 | | 6/29/2021 |

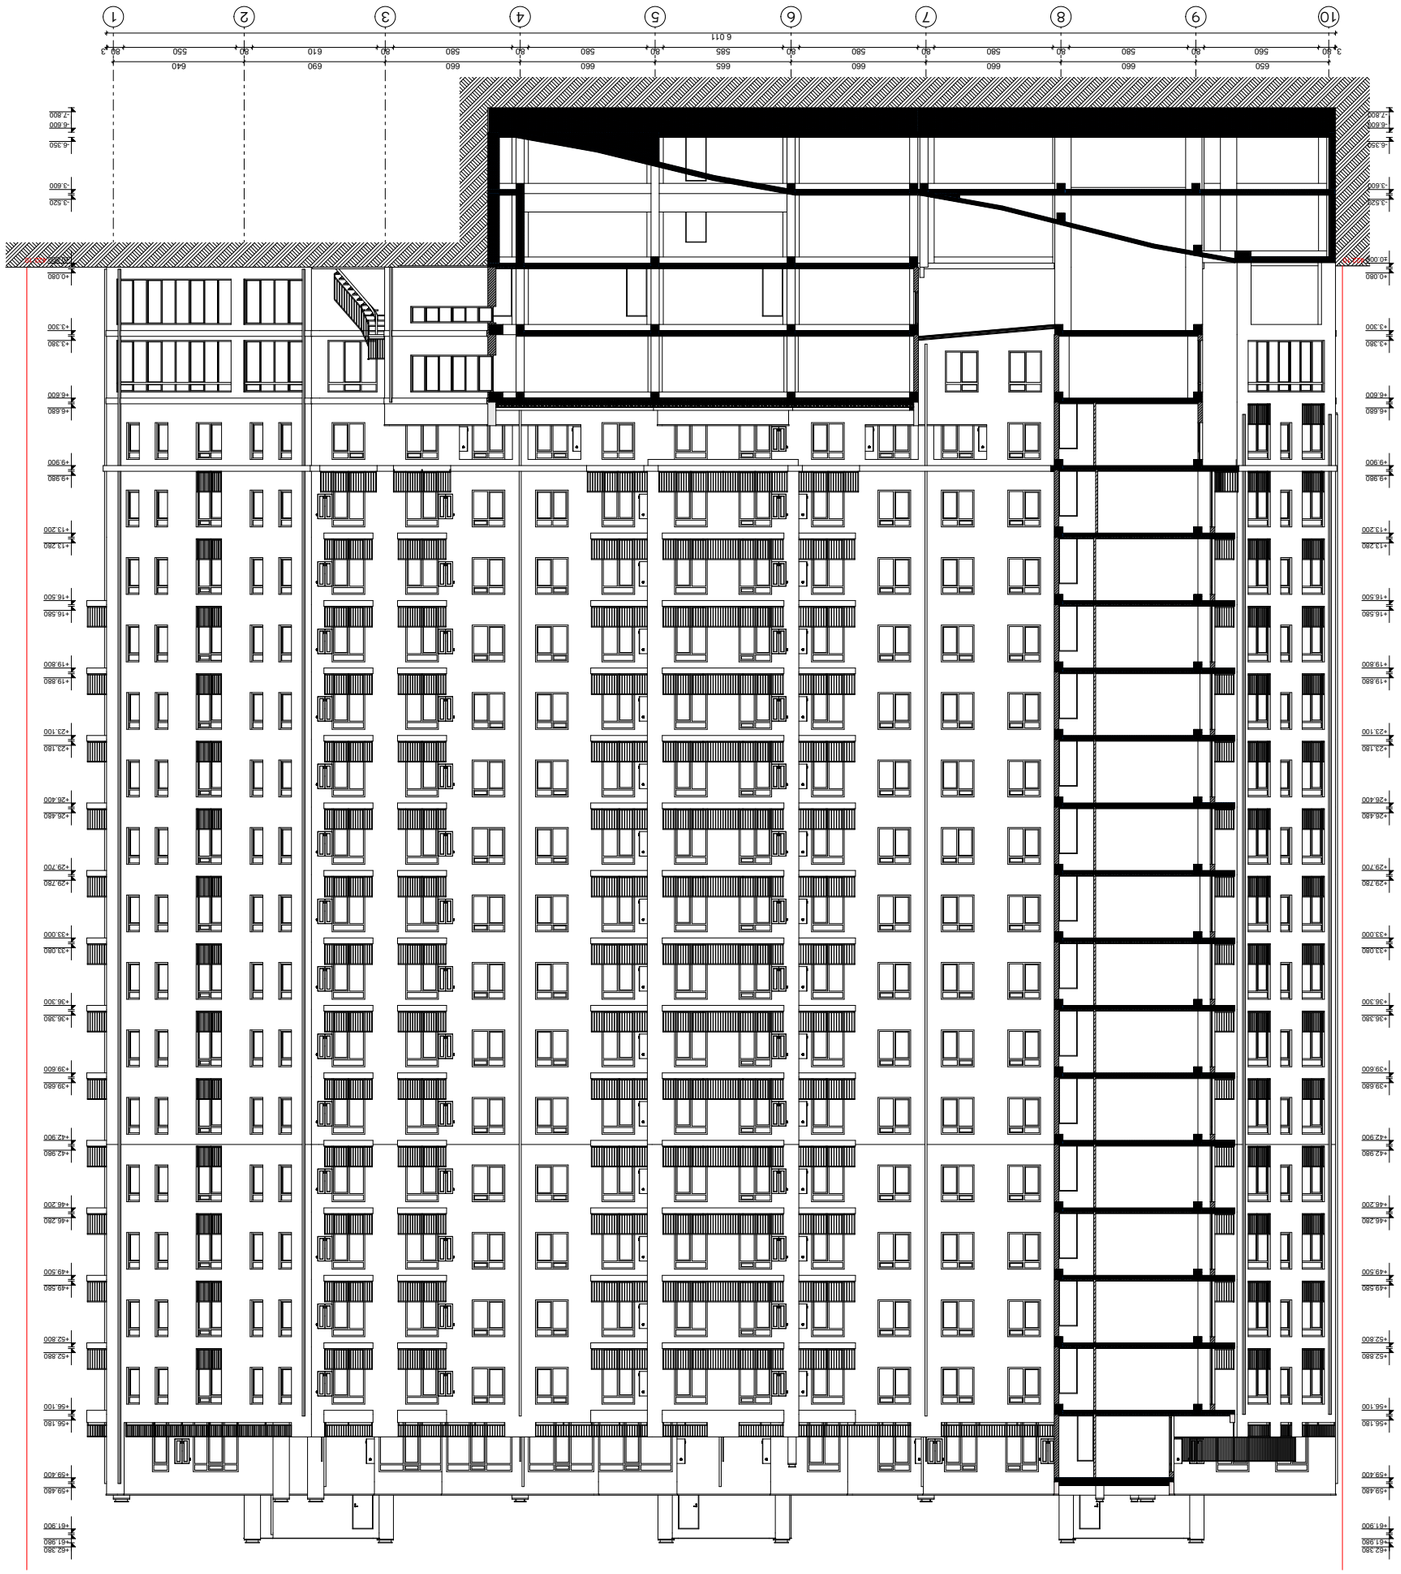









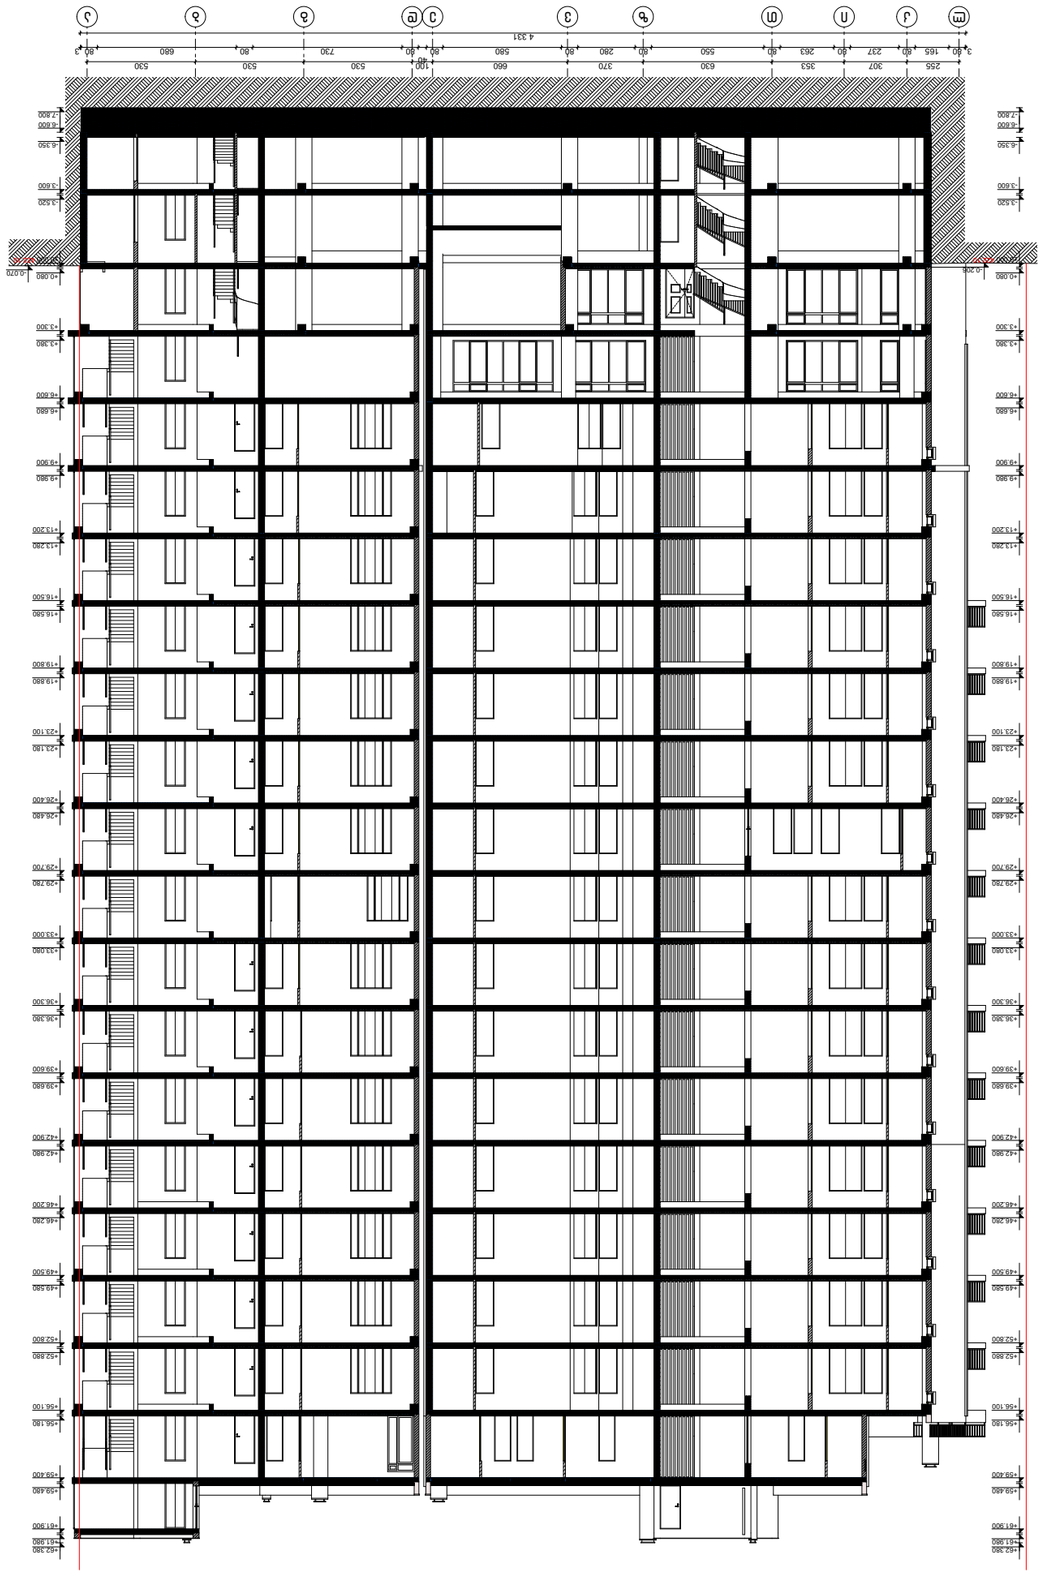




















