














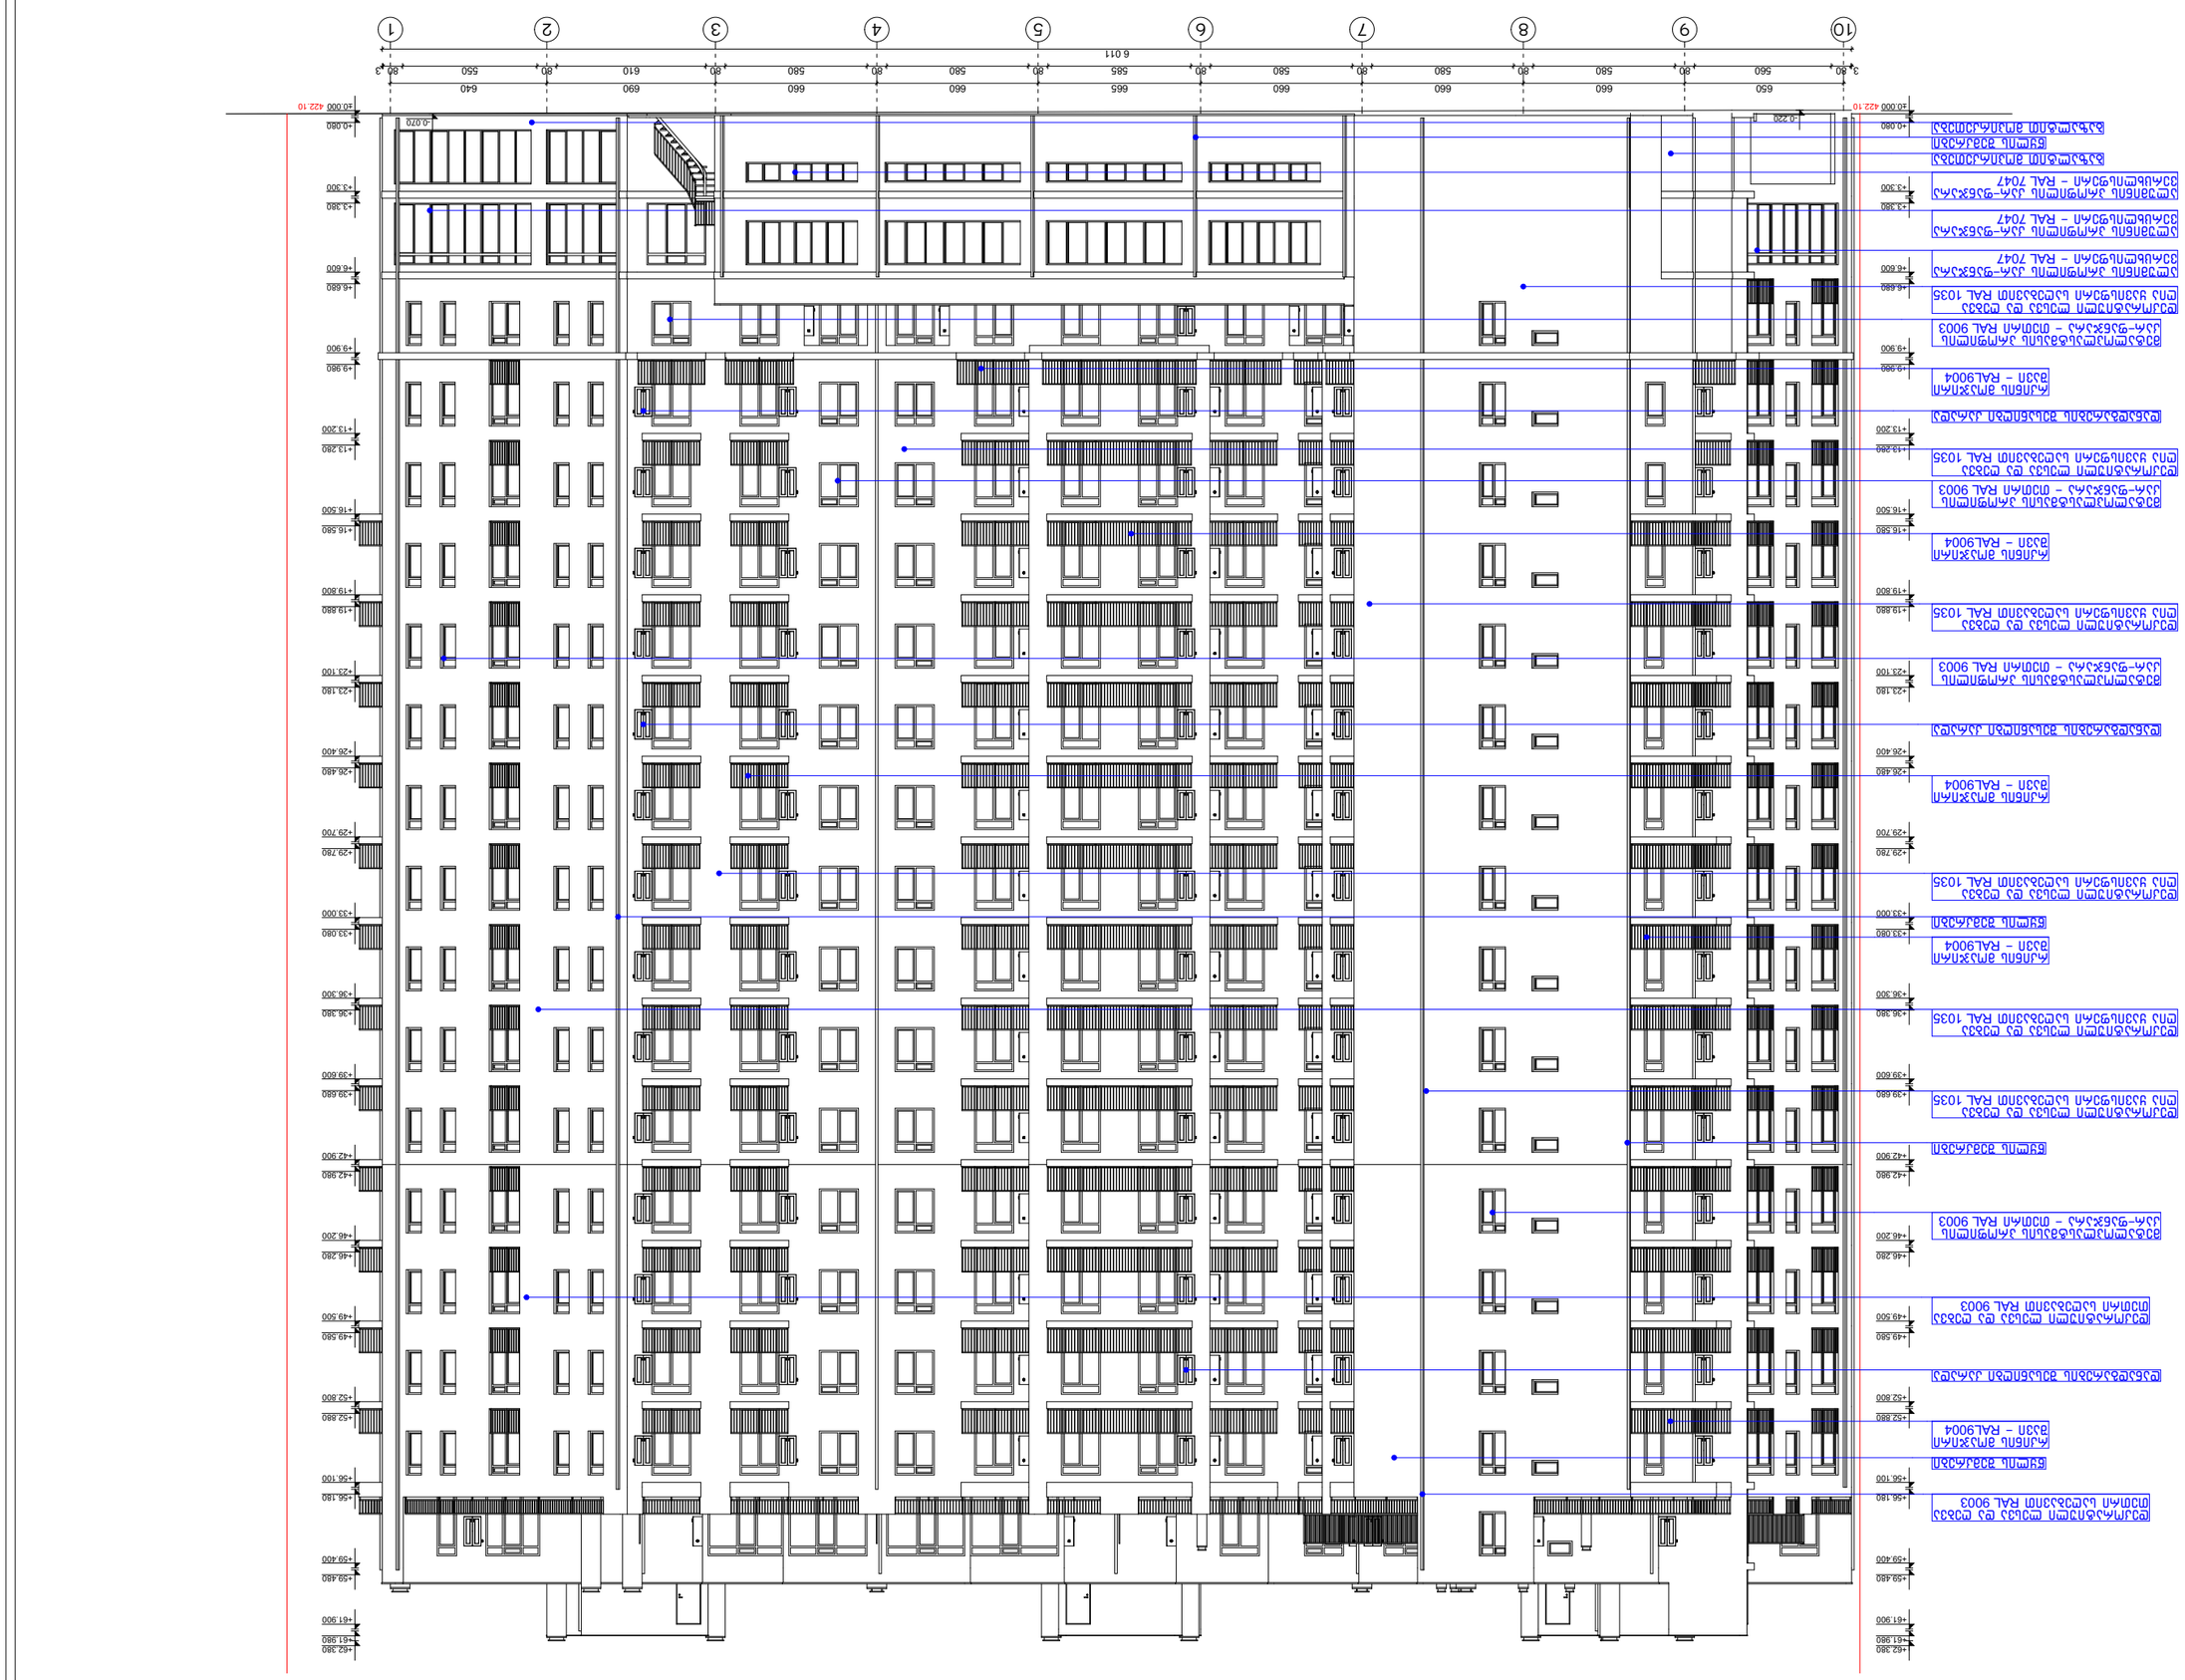





1:250		6/29/2021

ფასადი А3





		6/29/2021
	1:250	

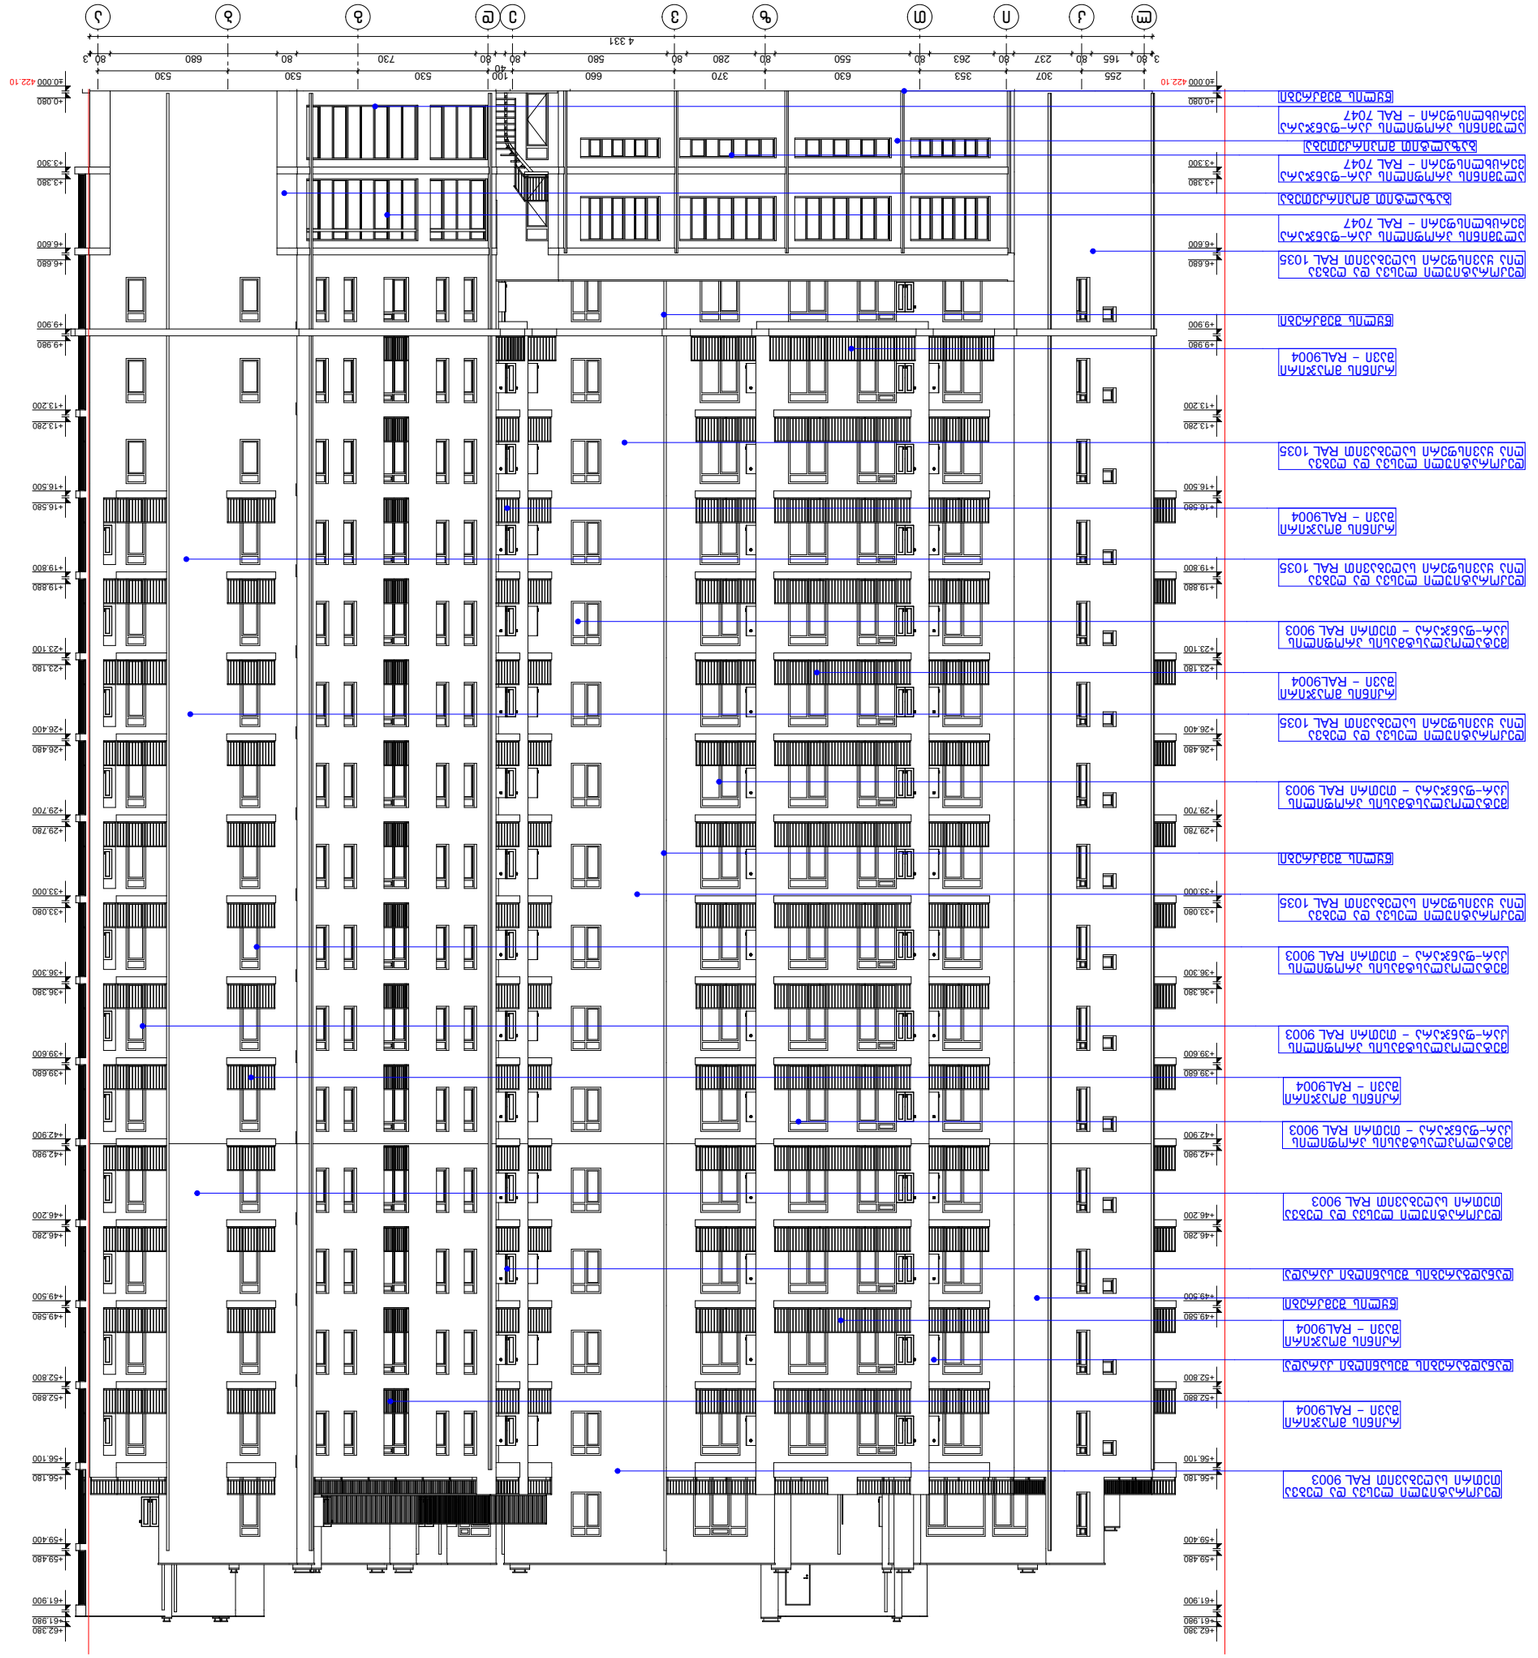
ალუმინის პროფილი ანოდირებული ვერცხლისფერი RAL 9003 - ტრანსლუცენტური

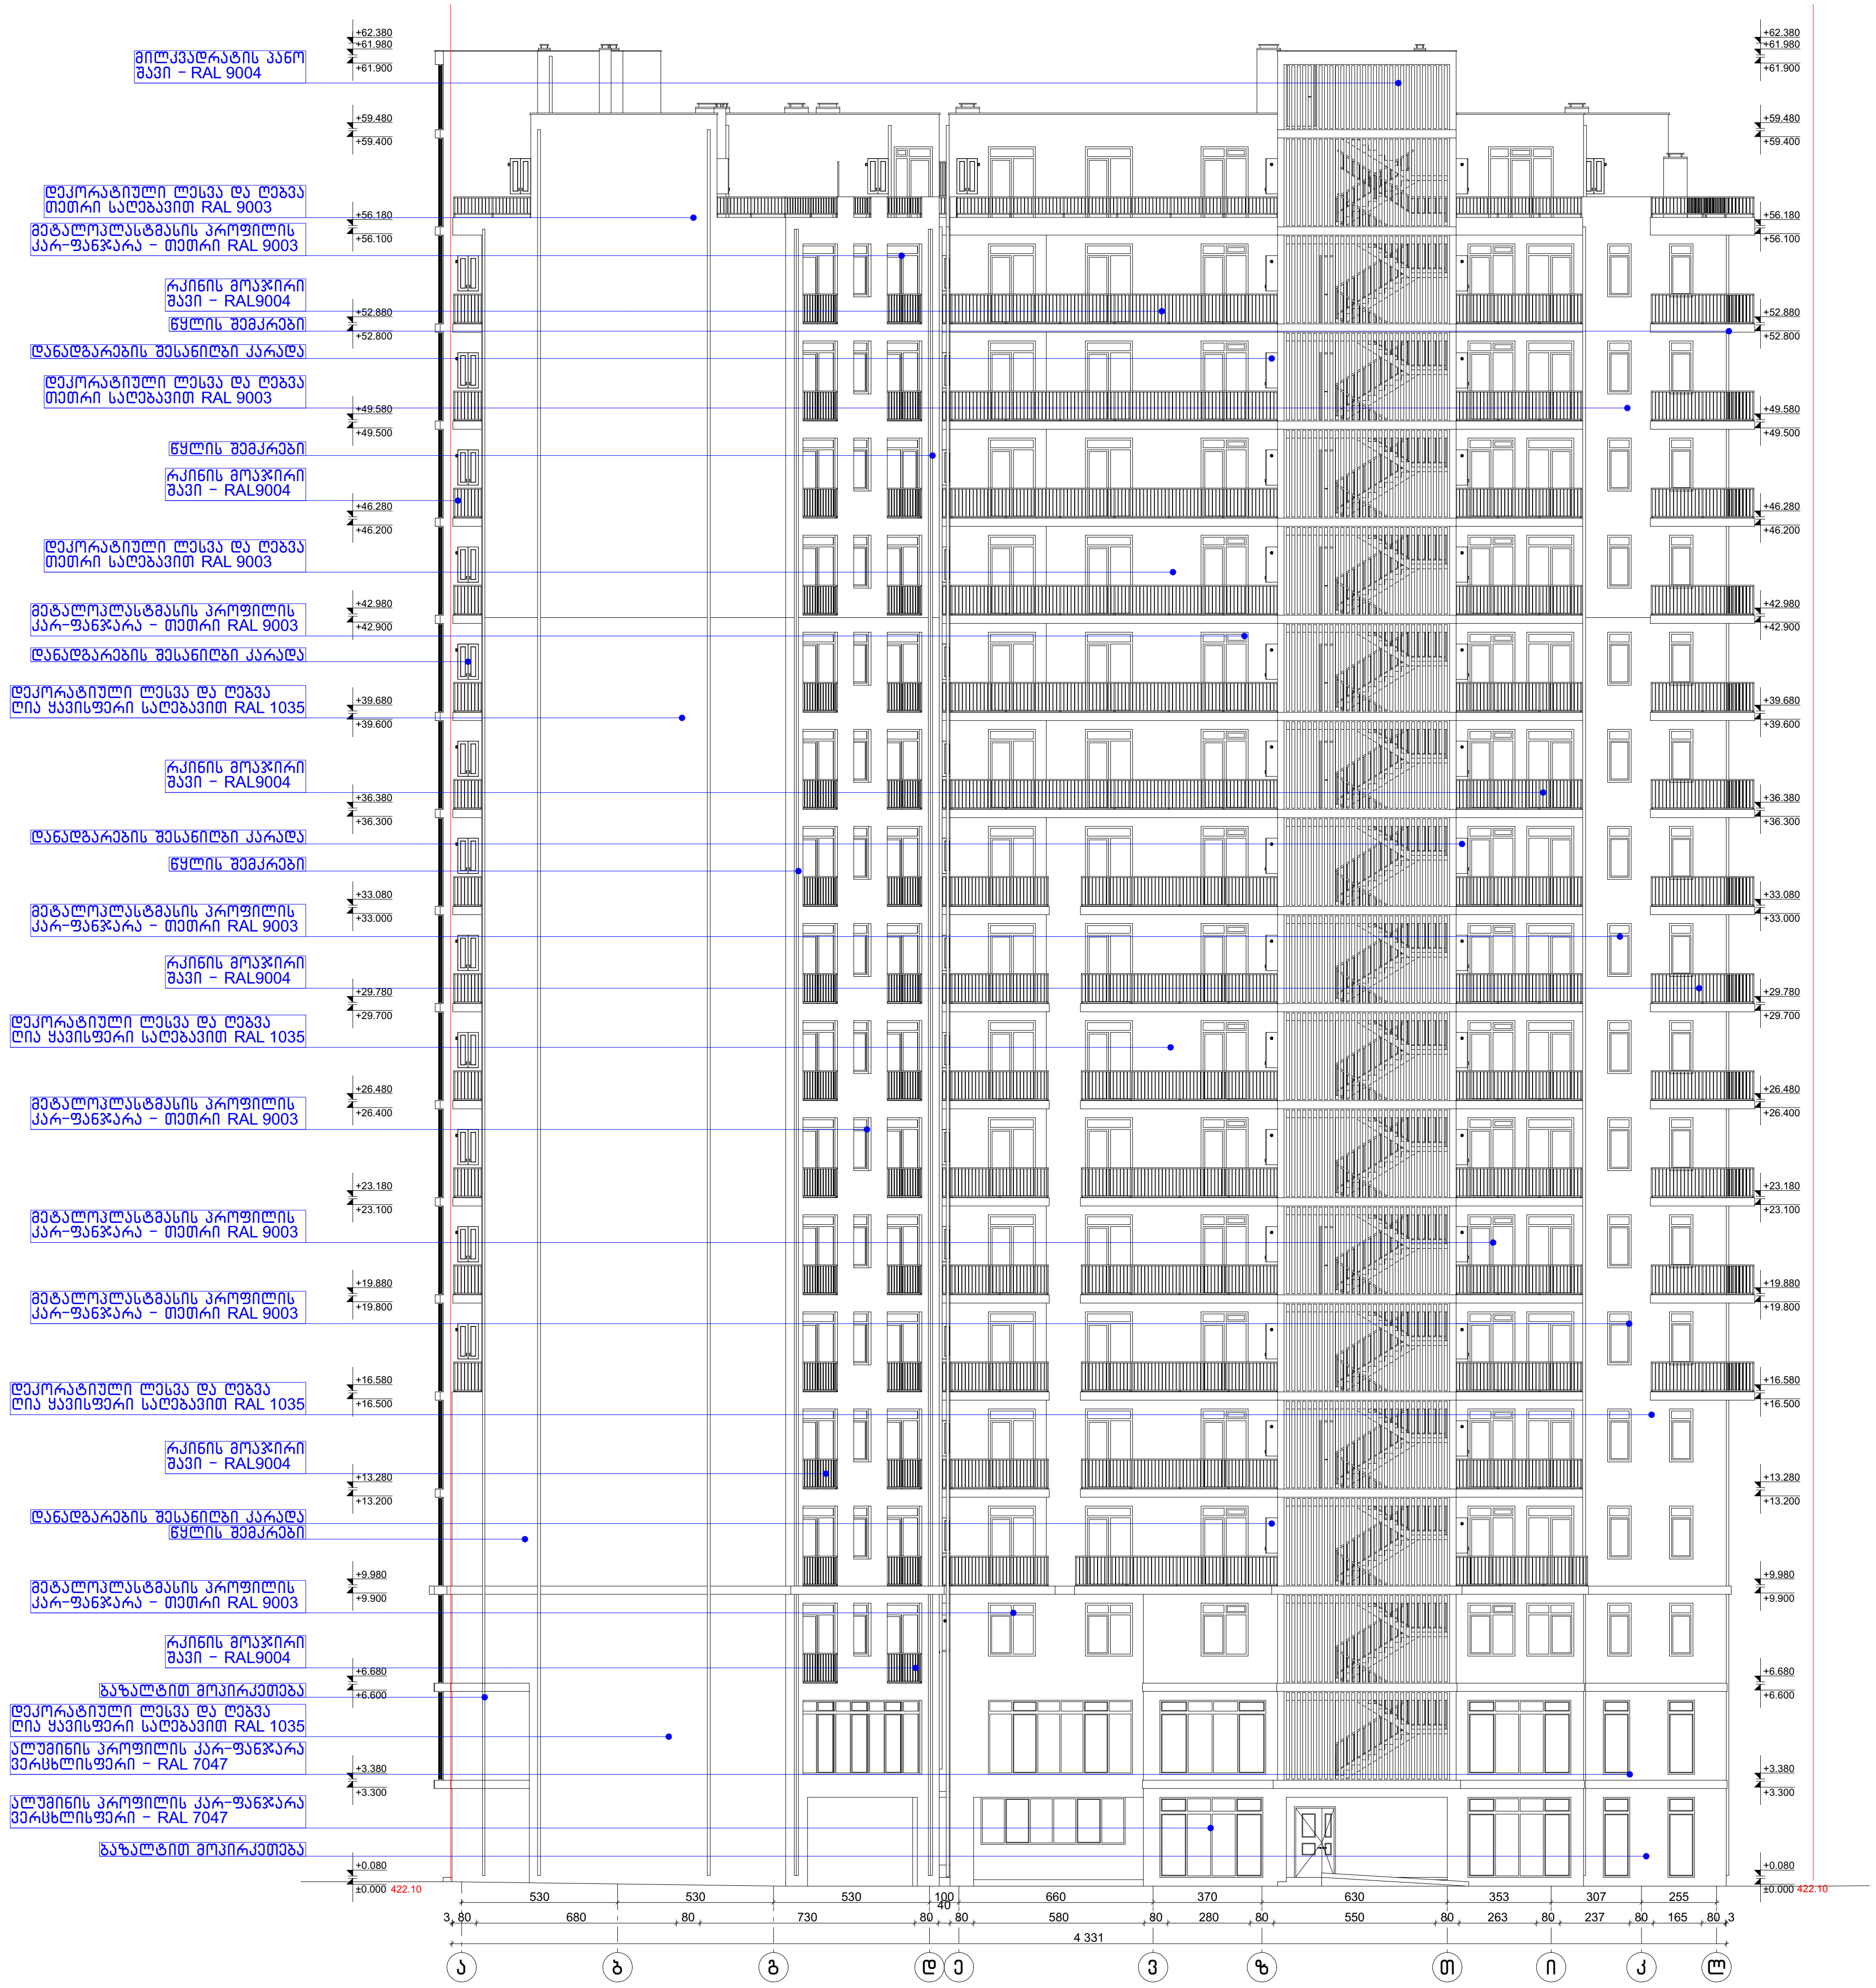

ფორმატი A3

პირობითი აღნიშვნები

საკადასტრო საზღვარი

შენიშვნა

ფ/პ: ავთანდილ ლომსაძე

მრავალბინიანი საცხოვრებელი სახლი

არქიტექტურული ნაწილი / კორექტირებული პროექტი

ქ. თბილისი, მასივი დიღომი, კვარტალი III, (ნაკვ 43/7)
ს/კ: 01.13.03.043.007

ფასადი "ა-ლ" ღერძებში

ავტორი	ა. ლომსაძე	
შეასრულა	ა. ლომსაძე	

მასშტაბი	ფურცელი	თბილისი
1:250		6/29/2021