


მისამართი: დადიანის, ჩოდრიშვილის და ცლილუევას ქუჩებს შორის (ნაკვ. 89/003)

	ს.პ.ს. „თამაზი 51“
დირექტორი	თ. მამულაშვილი
შესრულა	თ. მამულაშვილი
მასშტაბი 1:500	გაიცა: 24.06.2018

- არასაცხოვრებელი შენობა
- საცხოვრებელი შენობა
- შენებადი ნაგებობა
- ფარდული
- ბორდიური
- ღობე
- კედელი
- რკინიგზა
- მაღალი ძაბვის ელექტრო გადამცემი ხაზი
- ხეები
- სამეთვალყურეო ჭები
- რეზერვუარი
- სატრანსფორმატორო ჯიხური
- რელიეფი
- UTM (საერთაშორისო) სისტემის კოორდინატები

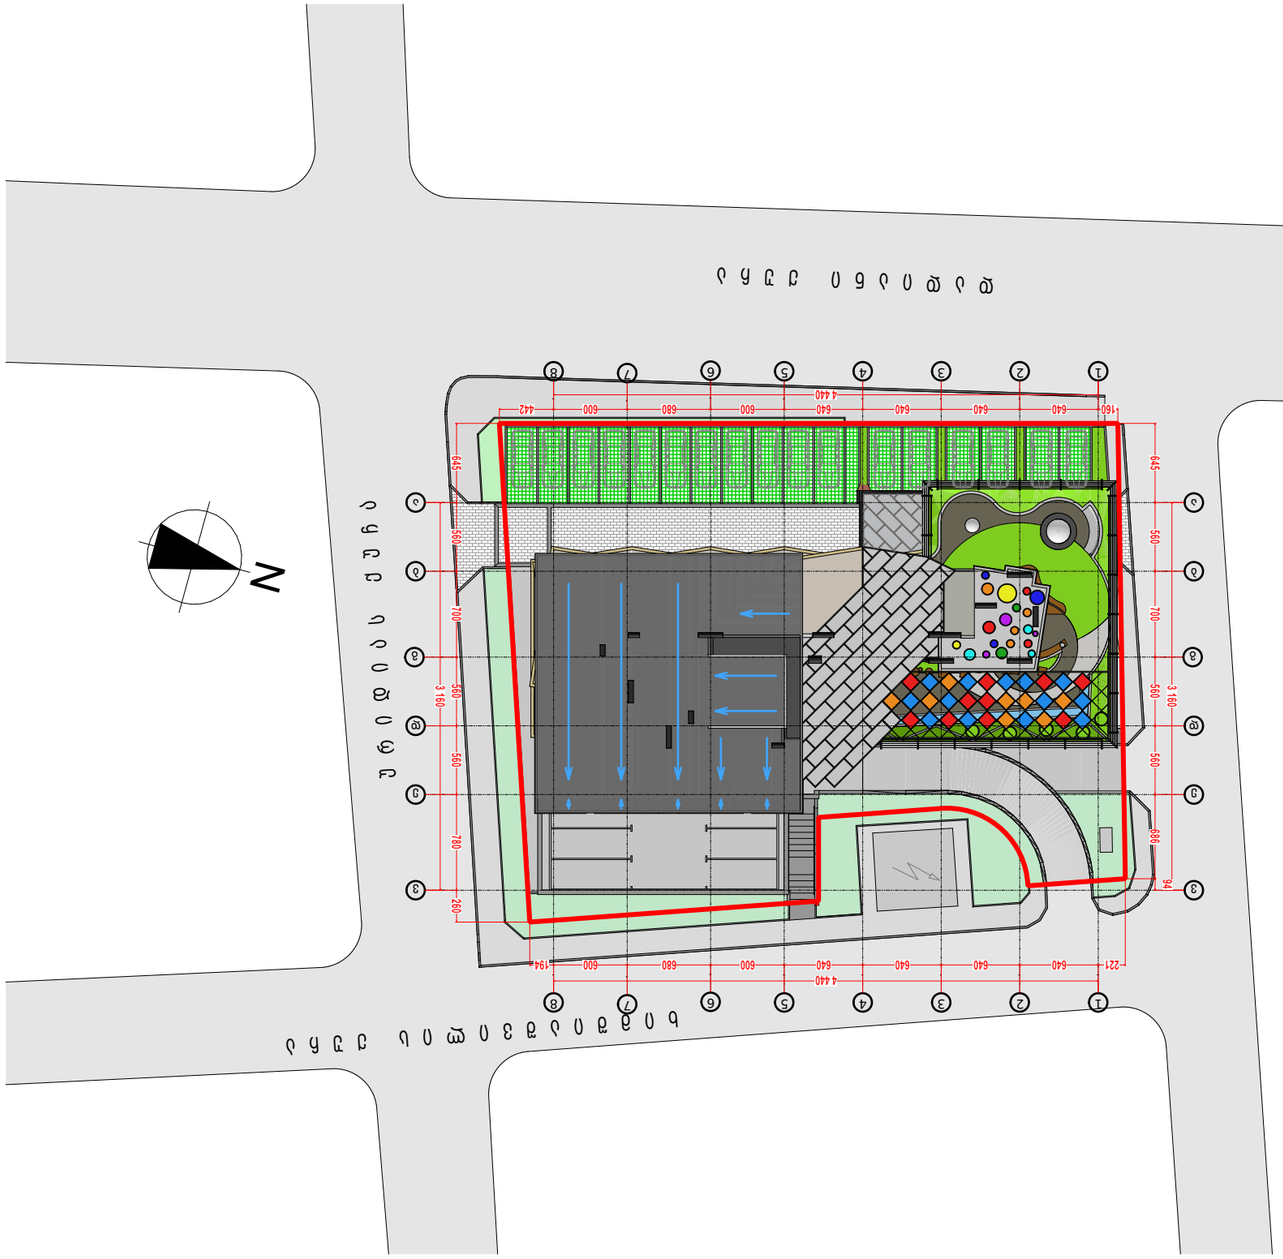










