



1
2
3
4
5
6
7
8
4 440
200
640
640
640
640
640
600
680
600
600
640
370
±0.00
-3.10
-1 ьабнфдэгчэ
+4.30
1 II ьабнфдэгчэ
+7.40
+7.70
2 III ьабнфдэгчэ
+10.65
+10.95
3 IV ьабнфдэгчэ
+13.90
+14.20
4 V ьабнфдэгчэ
+17.15
+17.45
5 VI ьабнфдэгчэ
+20.40
+20.70
6 VII ьабнфдэгчэ
+23.65
+23.95
7 VIII ьабнфдэгчэ
+26.90
+27.20
8 IX ьабнфдэгчэ
+30.15
+30.45
9 X ьабнфдэгчэ
+33.40
+33.70
10 XI ьабнфдэгчэ
+38.00
11 XII ьабнфдэгчэ
+40.15
+40.40
12 XII ьабнфдэгчэ
+48.70
+47.40
+47.70
+43.30
+34.70
+31.45
+28.20
+24.95
+21.70
+18.45
+11.95
+8.55
+38.55
+40.60


1 2 3 4 5 6 7 8
200 640 640 640 640 600 680 600 195
4 440
-3.10
-1 ьлокдонец
±0.00
0 і ьлокдонец
+4.30
1 іі ьлокдонец
+5.40
+7.40
2 ііі ьлокдонец
+8.70
+10.65
3 іv ьлокдонец
+11.95
+13.90
4 v ьлокдонец
+15.20
+17.45
5 vі ьлокдонец
+18.45
+20.40
6 vіі ьлокдонец
+21.70
+23.65
7 viii ьлокдонец
+24.95
+26.90
8 іх ьлокдонец
+28.20
+30.15
9 х ьлокдонец
+31.45
+33.40
10 хі ьлокдонец
+34.70
+38.55
+40.60
+40.15
12 хіі ьлокдонец
+38.00
11 хіі ьлокдонец
+35.30
+33.70
10 хі ьлокдонец
+31.45
+30.45
9 х ьлокдонец
+28.20
+27.20
8 іх ьлокдонец
+26.90
+24.95
+23.95
7 viii ьлокдонец
+23.65
+21.70
+20.70
6 vіі ьлокдонец
+20.40
+18.45
+17.45
5 vі ьлокдонец
+17.15
+14.20
4 v ьлокдонец
+13.90
+11.95
+10.95
3 іv ьлокдонец
+10.65
+8.70
+7.70
2 ііі ьлокдонец
+7.40
+5.40
+4.30
1 іі ьлокдонец
±0.00
0 і ьлокдонец
-3.10
-1 ьлокдонец
+40.40
12 хіі ьлокдонец
+38.00
11 хіі ьлокдонец
+34.70
+33.40
10 хі ьлокдонец
+31.45
+30.15
9 х ьлокдонец
+28.20
+27.20
8 іх ьлокдонец
+26.90
+24.95
+23.95
7 viii ьлокдонец
+23.65
+21.70
+20.70
6 vіі ьлокдонец
+20.40
+18.45
+17.45
5 vі ьлокдонец
+17.15
+14.20
4 v ьлокдонец
+13.90
+11.95
+10.95
3 іv ьлокдонец
+10.65
+8.70
+7.70
2 ііі ьлокдонец
+7.40
+5.40
+4.30
1 іі ьлокдонец
±0.00
0 і ьлокдонец
-3.10
-1 ьлокдонец


+20.70 6 VII სართული
+17.45 5 VI სართული
+14.20 4 V სართული
+10.95 3 IV სართული
+7.70 2 III სართული
+4.30 1 II სართული
±0.00 0 I სართული
-3.10 -1 პარკინგი
+10.35
+8.70
+5.40
+4.30
+0.00
+44.60
+40.15
+38.55
+38.00 11 XII სართული
+33.40 10 XI სართული
+30.45 9 X სართული
+27.20 8 IX სართული
+23.95 7 VIII სართული
+20.70 6 VII სართული
+46.40 12 XII სართული
+43.15
+42.60
+40.40
+38.55
+35.30
+33.40
+31.45
+30.15
+28.20
+26.90
+24.95
+23.65
+21.70
+20.40
+48.70
+47.40
+45.60
+10.65
+11.95
+13.90
+15.20
+17.15
+18.45
3 160
585
560
700
560
560
780
260
ა
ბ
გ
დ
ე
ვ
ზ
R.56 G.56 B.56
ლითონის ფარფლოვანი ხარისხიანი საღებავით ღია ნაცრისფერი
R.120 G.120 B.120
ლითონის ფარფლოვანი ხარისხიანი საღებავით ღია ნაცრისფერი
ბრტყელი ალუმინის პანელით ფერადი
ბრტყელი ალუმინის პანელით ფერადი
ბრტყელი ალუმინის პანელით ფერად

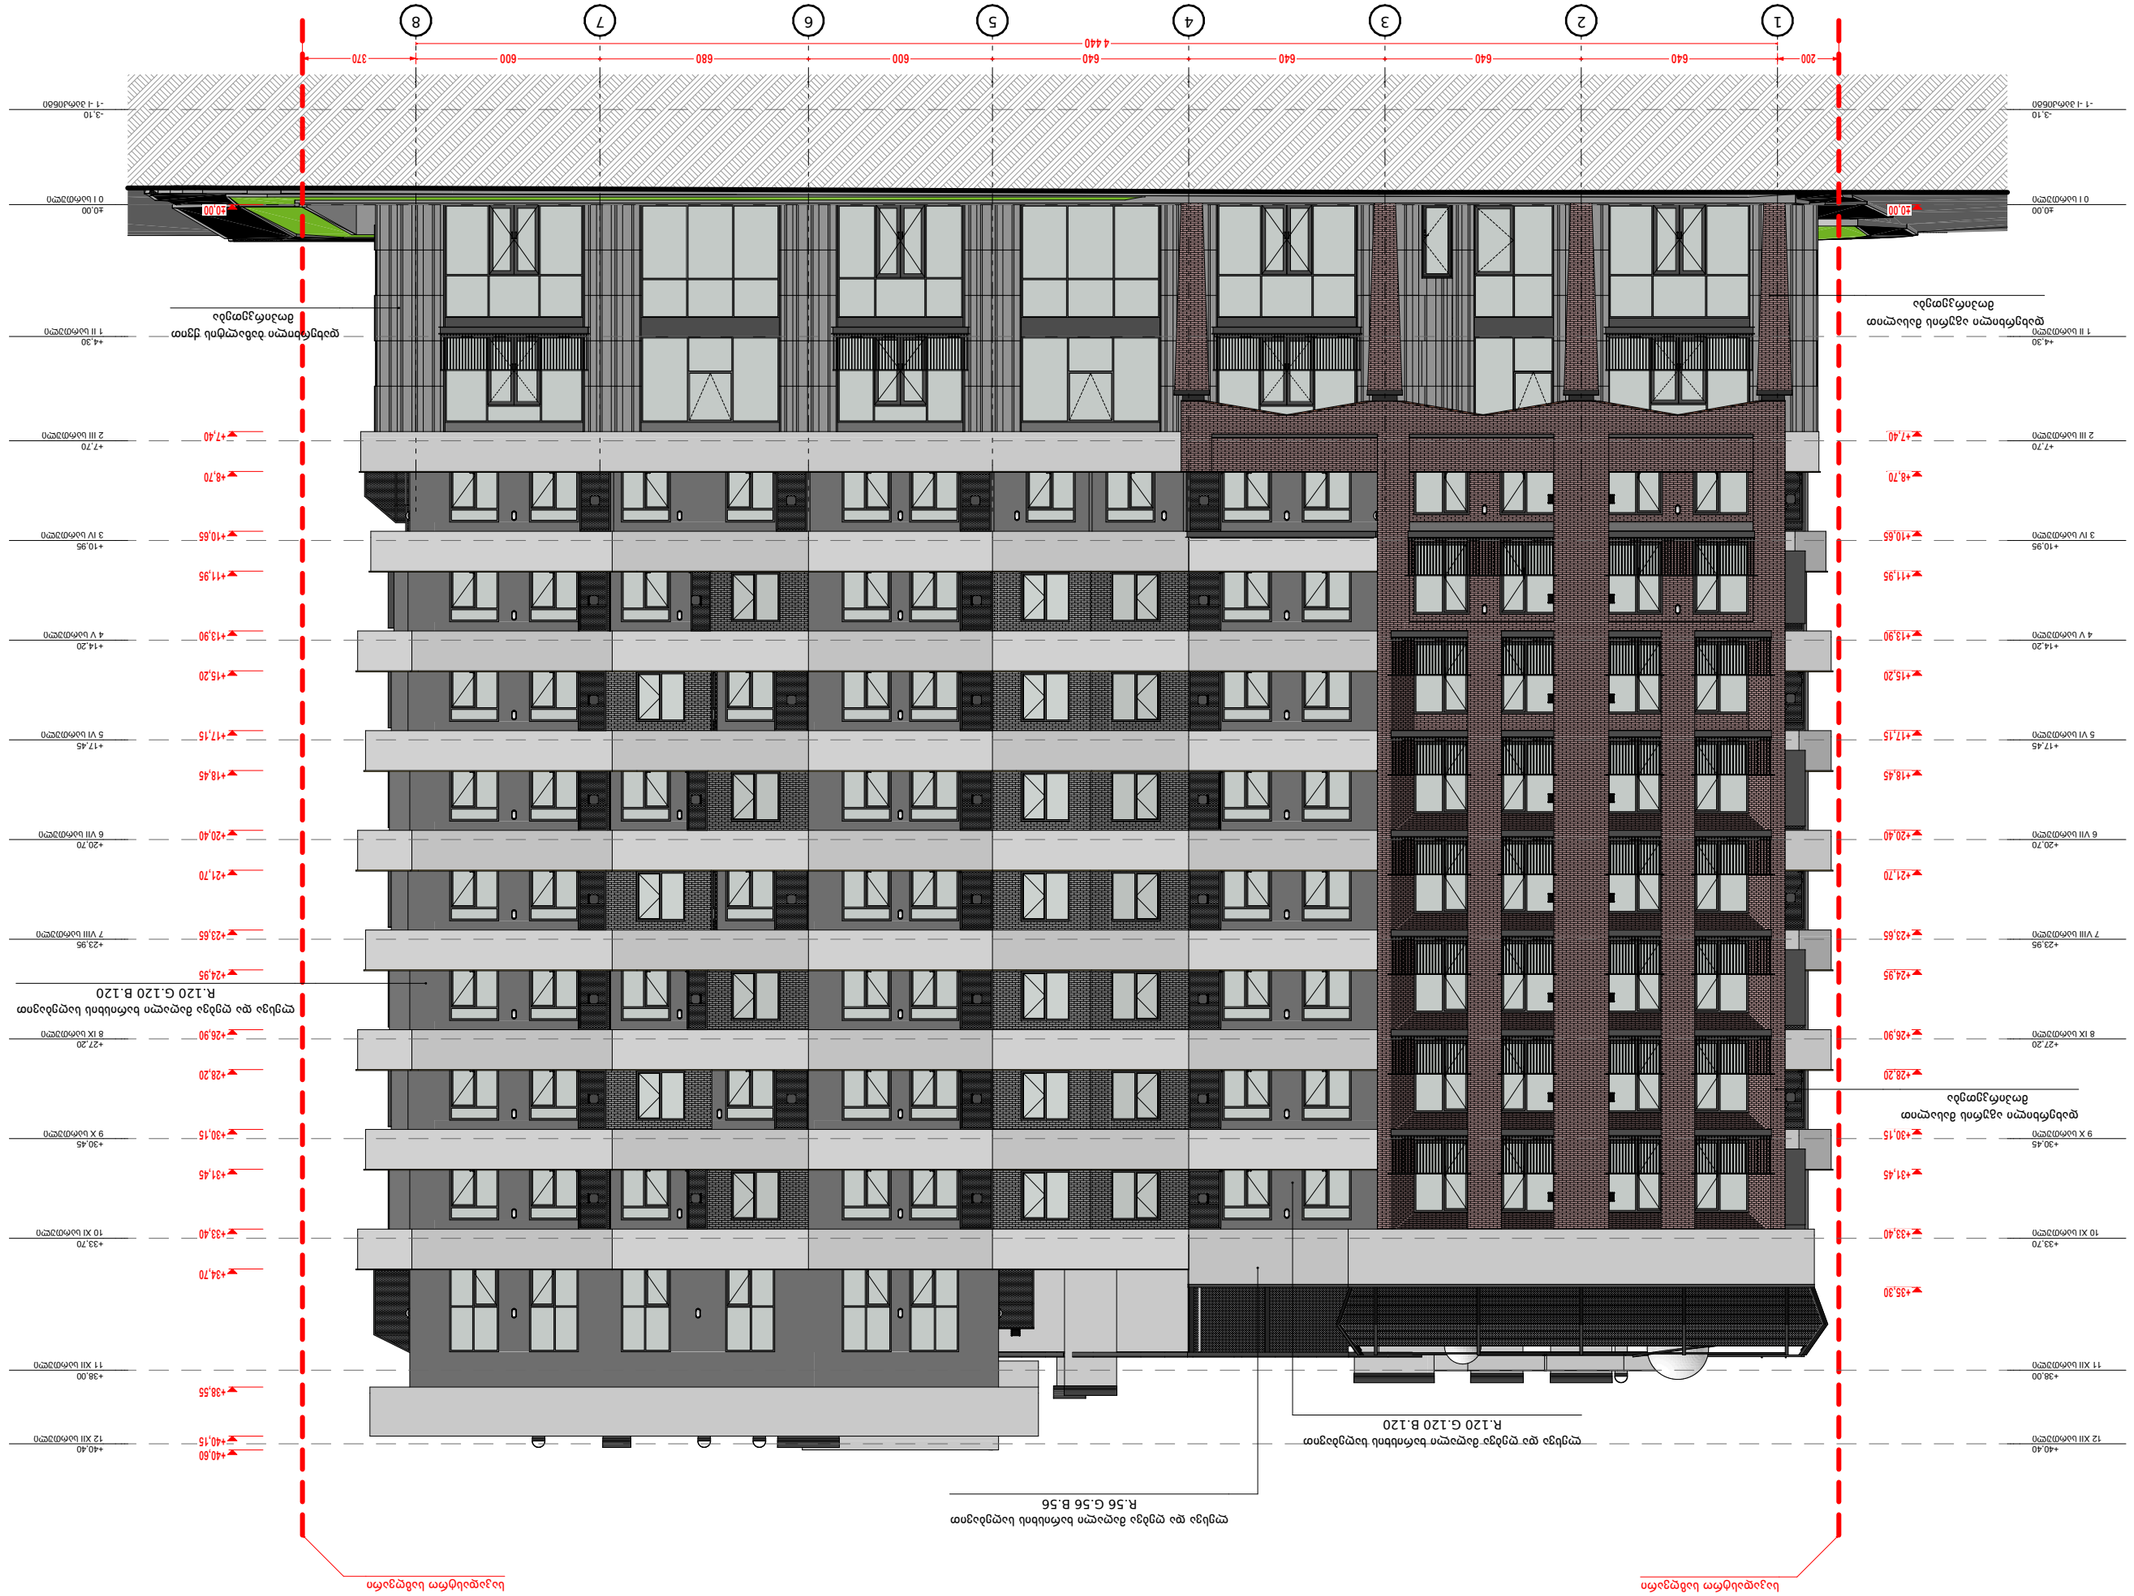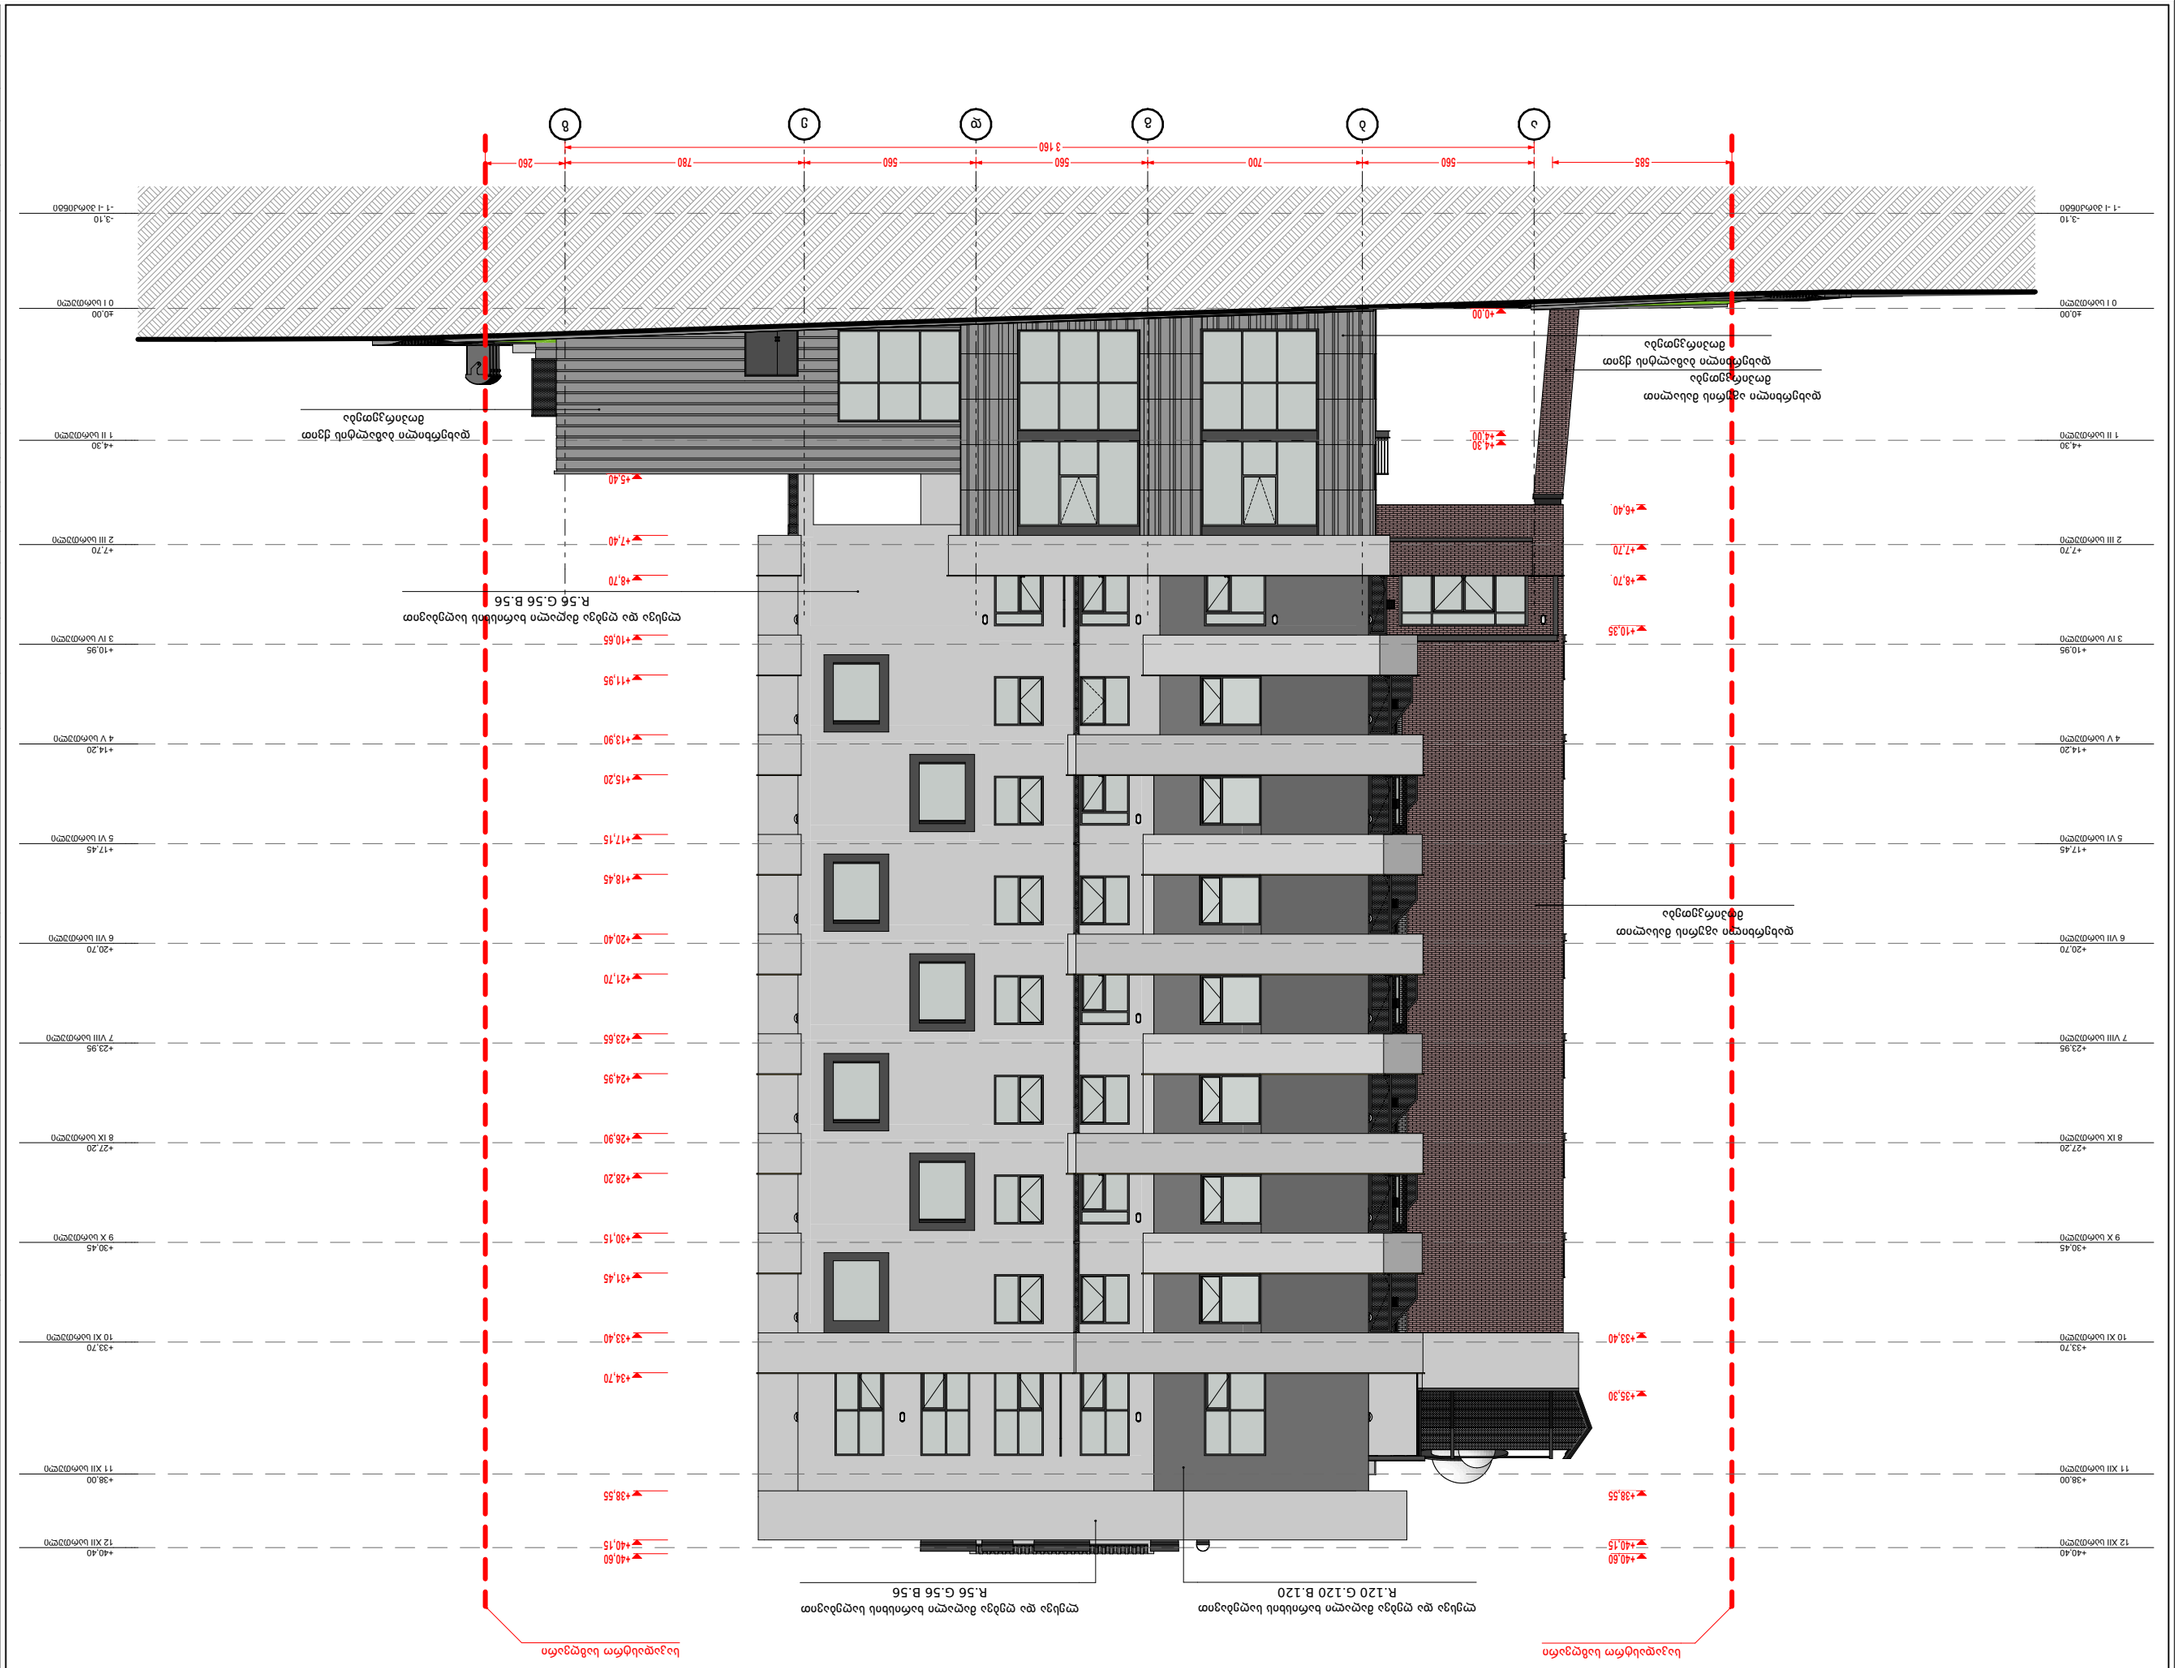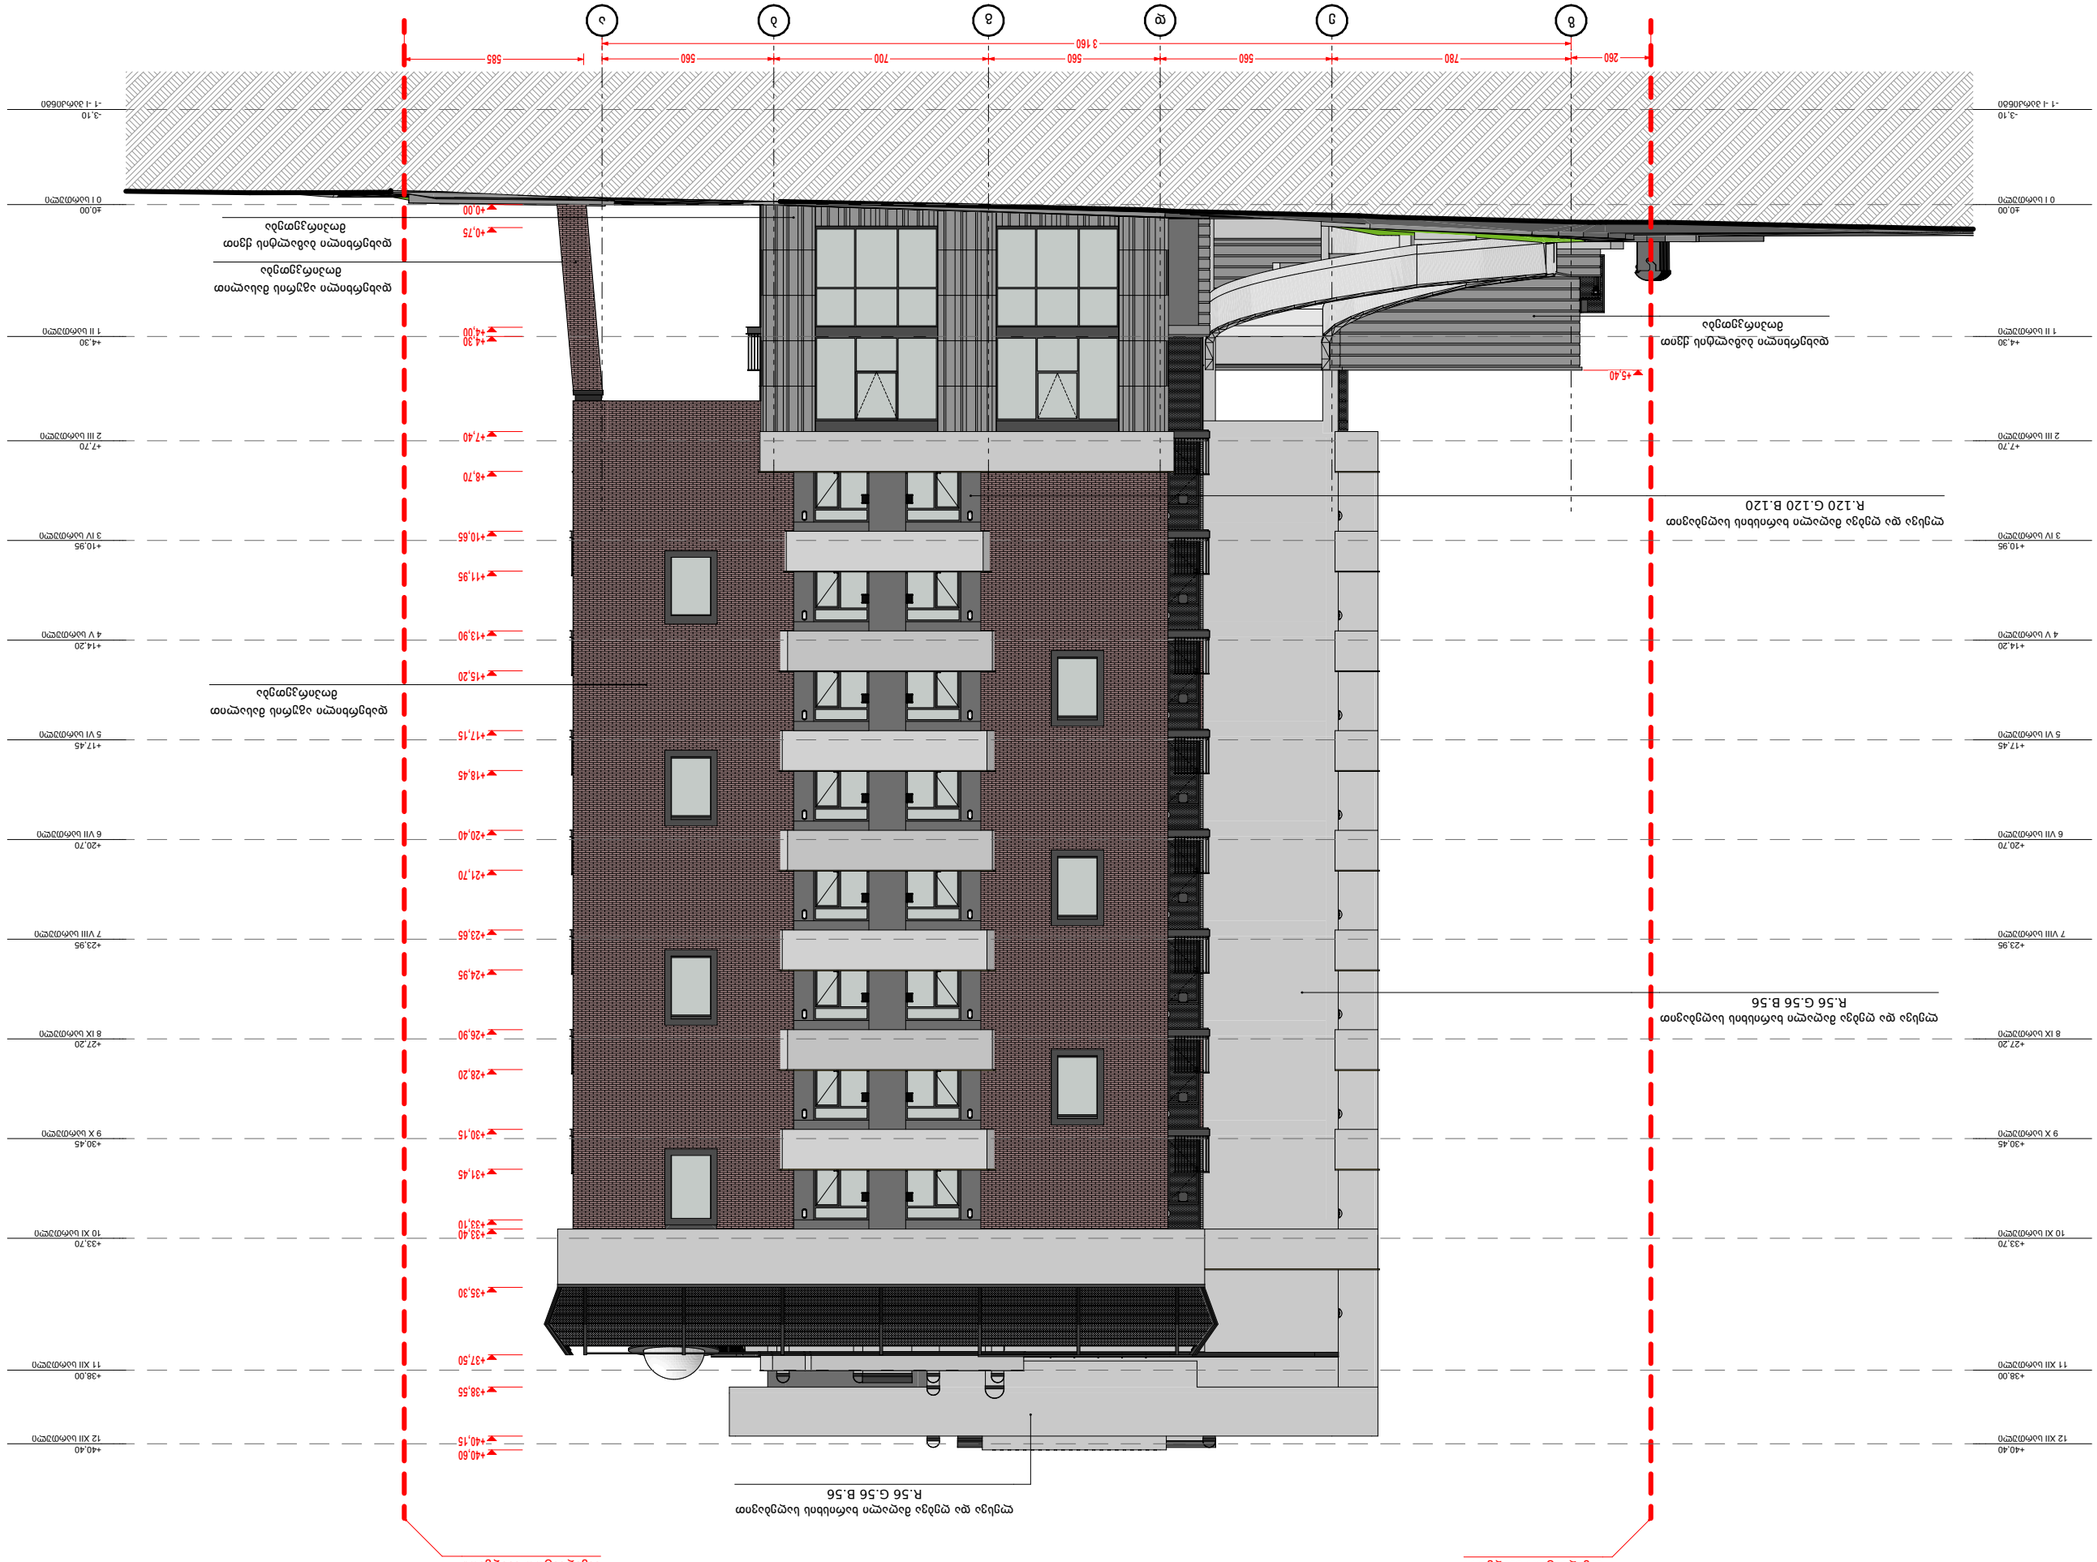














დეტ. №1

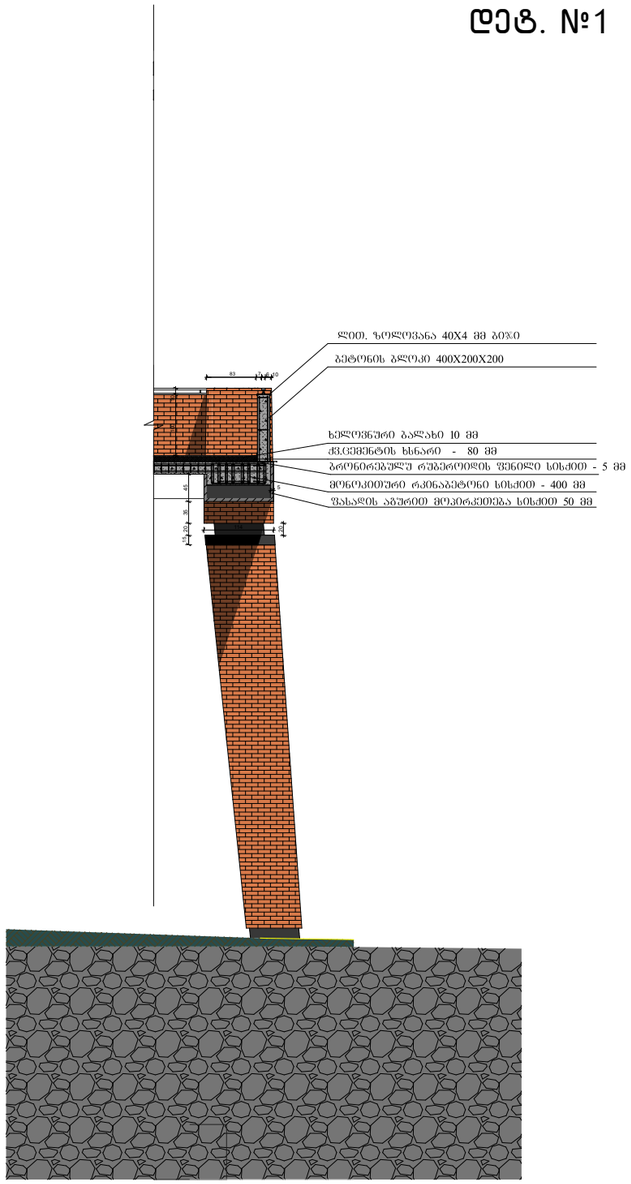

დეტ. №2

კიბის დეტ. №1

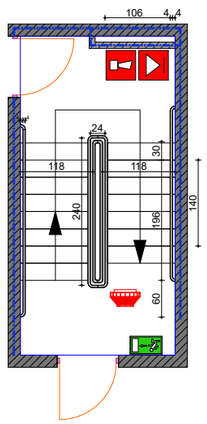

კიბის დეტ. №2

