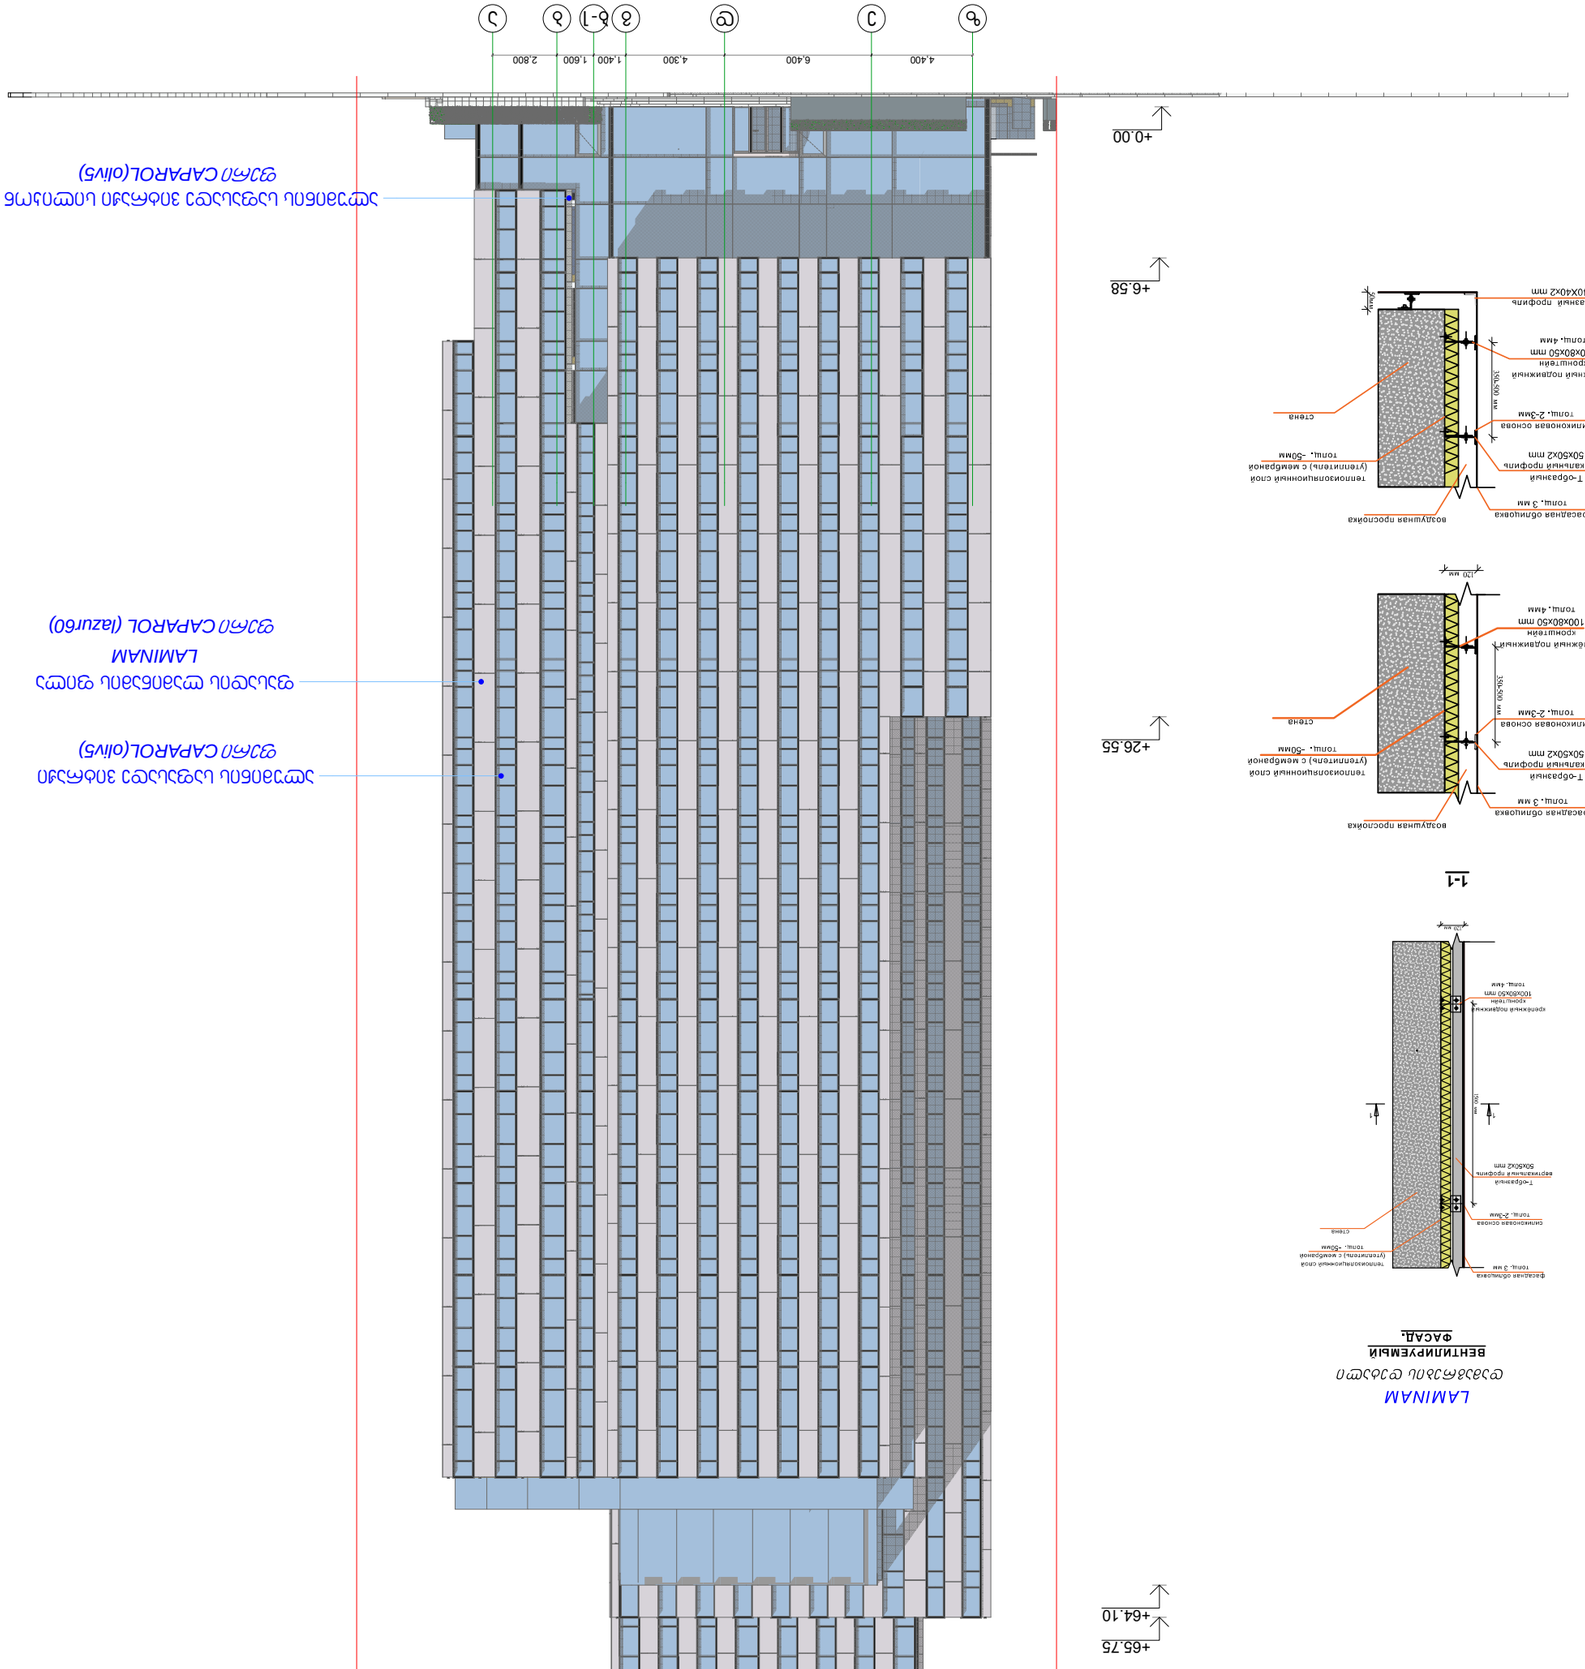


Фасадная облицовка толщ. 3 мм			
Т-образный вертикальный профиль 50х50х2 мм			
Крепежный подвижный кронштейн 100х80х50 мм толщ. 4мм			
Воздушная прослойка			
Теплоизоляционный слой (утеплитель) с мембраной толщ. ~50мм			
Стена			
Г-образный профиль 40х40х2 мм			

Фасадная облицовка толщ. 3 мм			
Т-образный вертикальный профиль 50х50х2 мм			
Минеральная плита толщ. 2-5мм			
Крепежный подвижный кронштейн 100х80х50 мм толщ. 4мм			
Воздушная прослойка			
Теплоизоляционный слой (утеплитель) с мембраной толщ. ~50мм			
Стена			


Фасадная облицовка толщ. 3 мм			
Минеральная плита толщ. 2-5мм			
Крепежный подвижный кронштейн 100х80х50 мм толщ. 4мм			
Теплоизоляционный слой (утеплитель) с мембраной толщ. ~50мм			
Стена			

Фасадная облицовка толщ. 3 мм			
Т-образный вертикальный профиль 50х50х2 мм			
Минеральная плита толщ. 2-5мм			
Крепежный подвижный кронштейн 100х80х50 мм толщ. 4мм			
Воздушная прослойка			
Теплоизоляционный слой (утеплитель) с мембраной толщ. ~50мм			
Стена			

Фасадная облицовка толщ. 3 мм			
Т-образный вертикальный профиль 50х50х2 мм			
Минеральная плита толщ. 2-5мм			
Крепежный подвижный кронштейн 100х80х50 мм толщ. 4мм			
Воздушная прослойка			
Теплоизоляционный слой (утеплитель) с мембраной толщ. ~50мм			
Стена			

Г-образный профиль 40х40х2 мм			

Фасадная облицовка толщ. 3 мм			
Т-образный вертикальный профиль 50х50х2 мм			
Крепежный подвижный кронштейн 100х80х50 мм толщ. 4мм			
Воздушная прослойка			
Теплоизоляционный слой (утеплитель) с мембраной толщ. ~50мм			
Стена

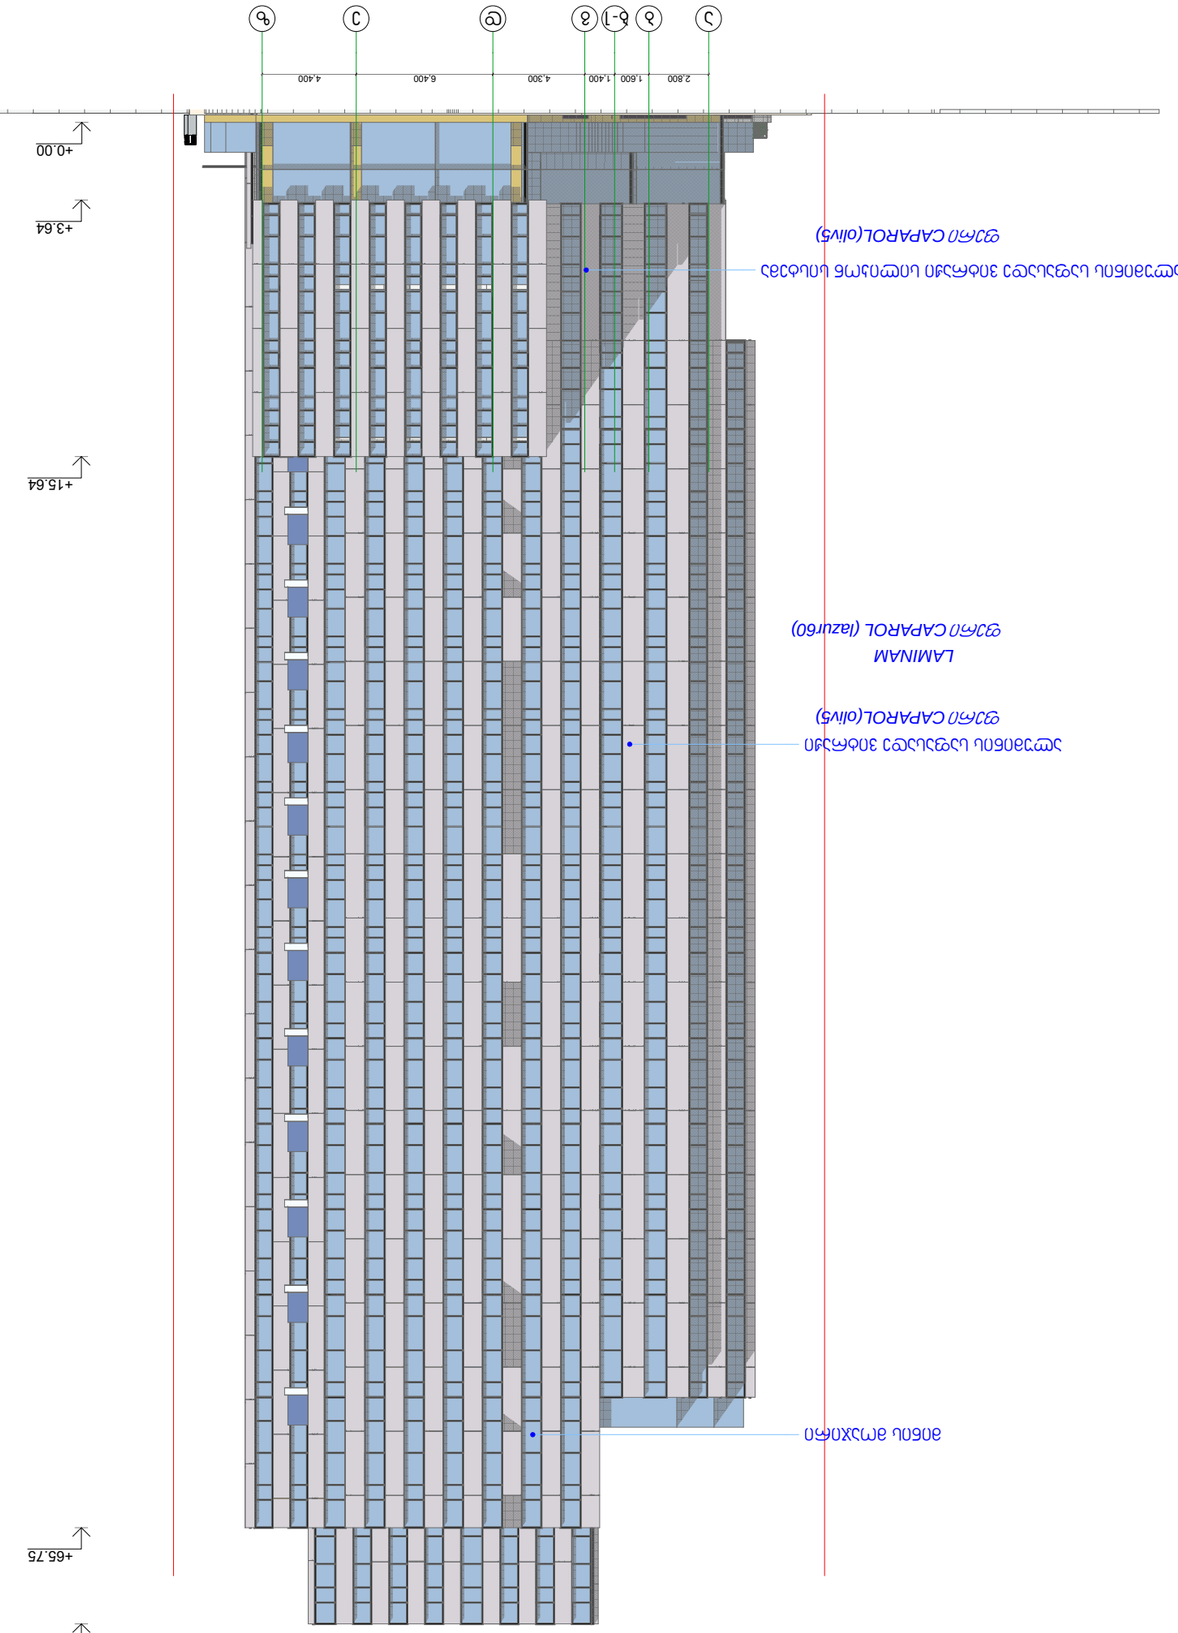





























Разрез 1-1

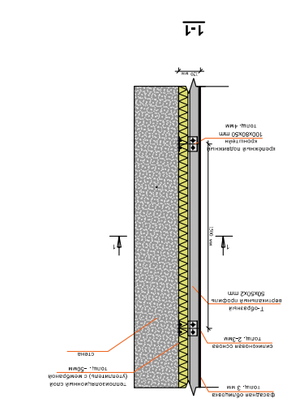
1-1
+70.25
+65.75
+61.05
+59.65
+26.55
+15.63
+6.58
±0.00
-0.40

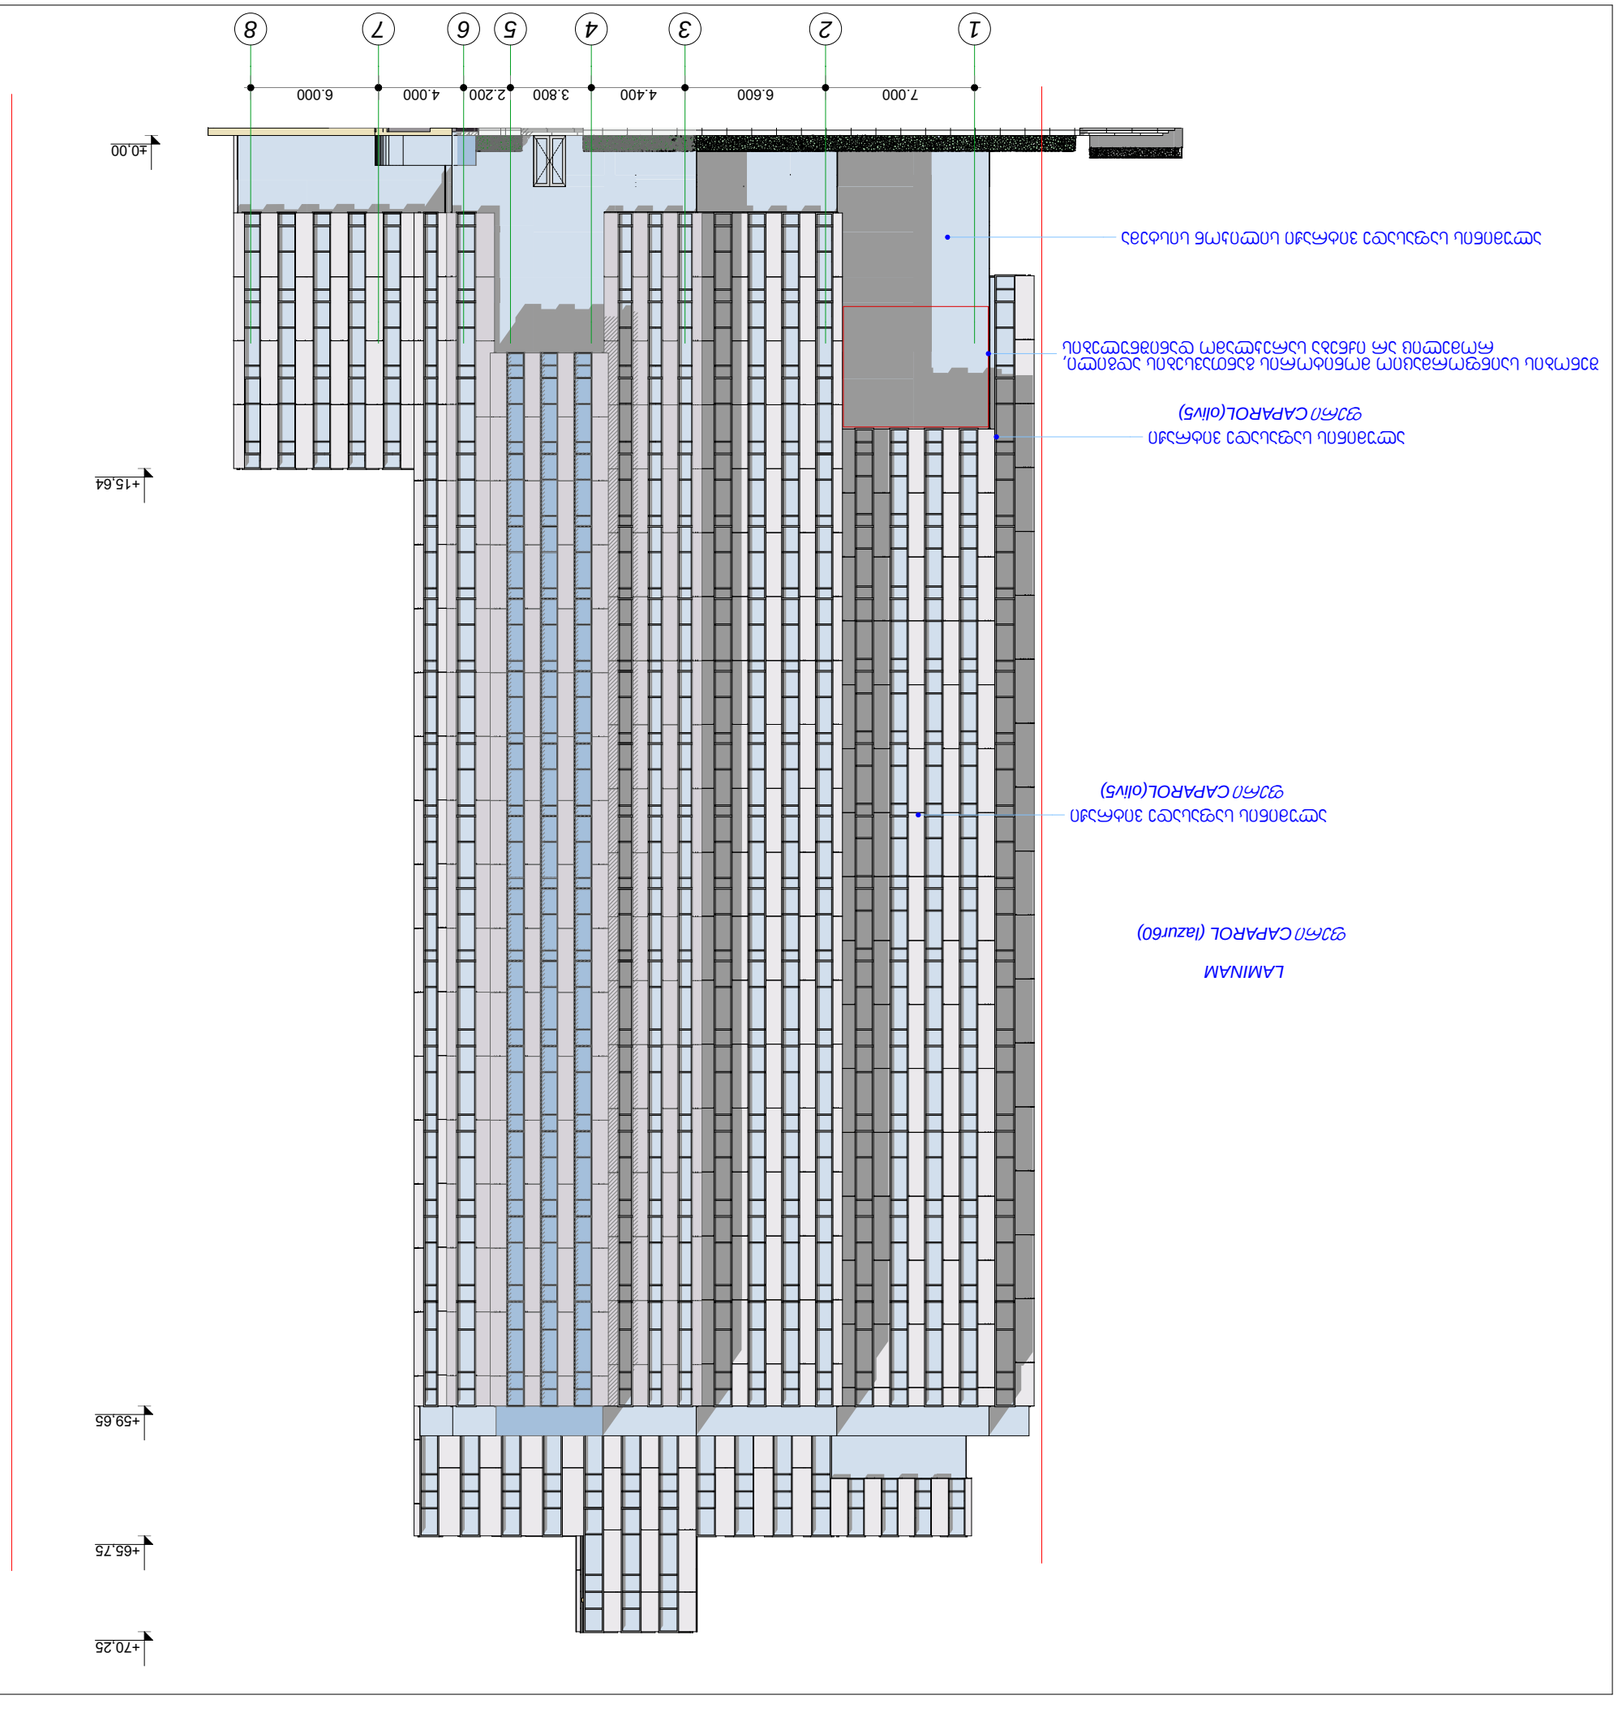
+70.25
+65.75
+59.65
+15.64
±0.00
1
2
3
4
5
6
7
8
7.000
6.600
4.400
3.800
2.200
4.000
6.000
LAMINAM
