ტ ო პ ო გ რ ა ფ ი უ ლ ი გ ე გ მ ა

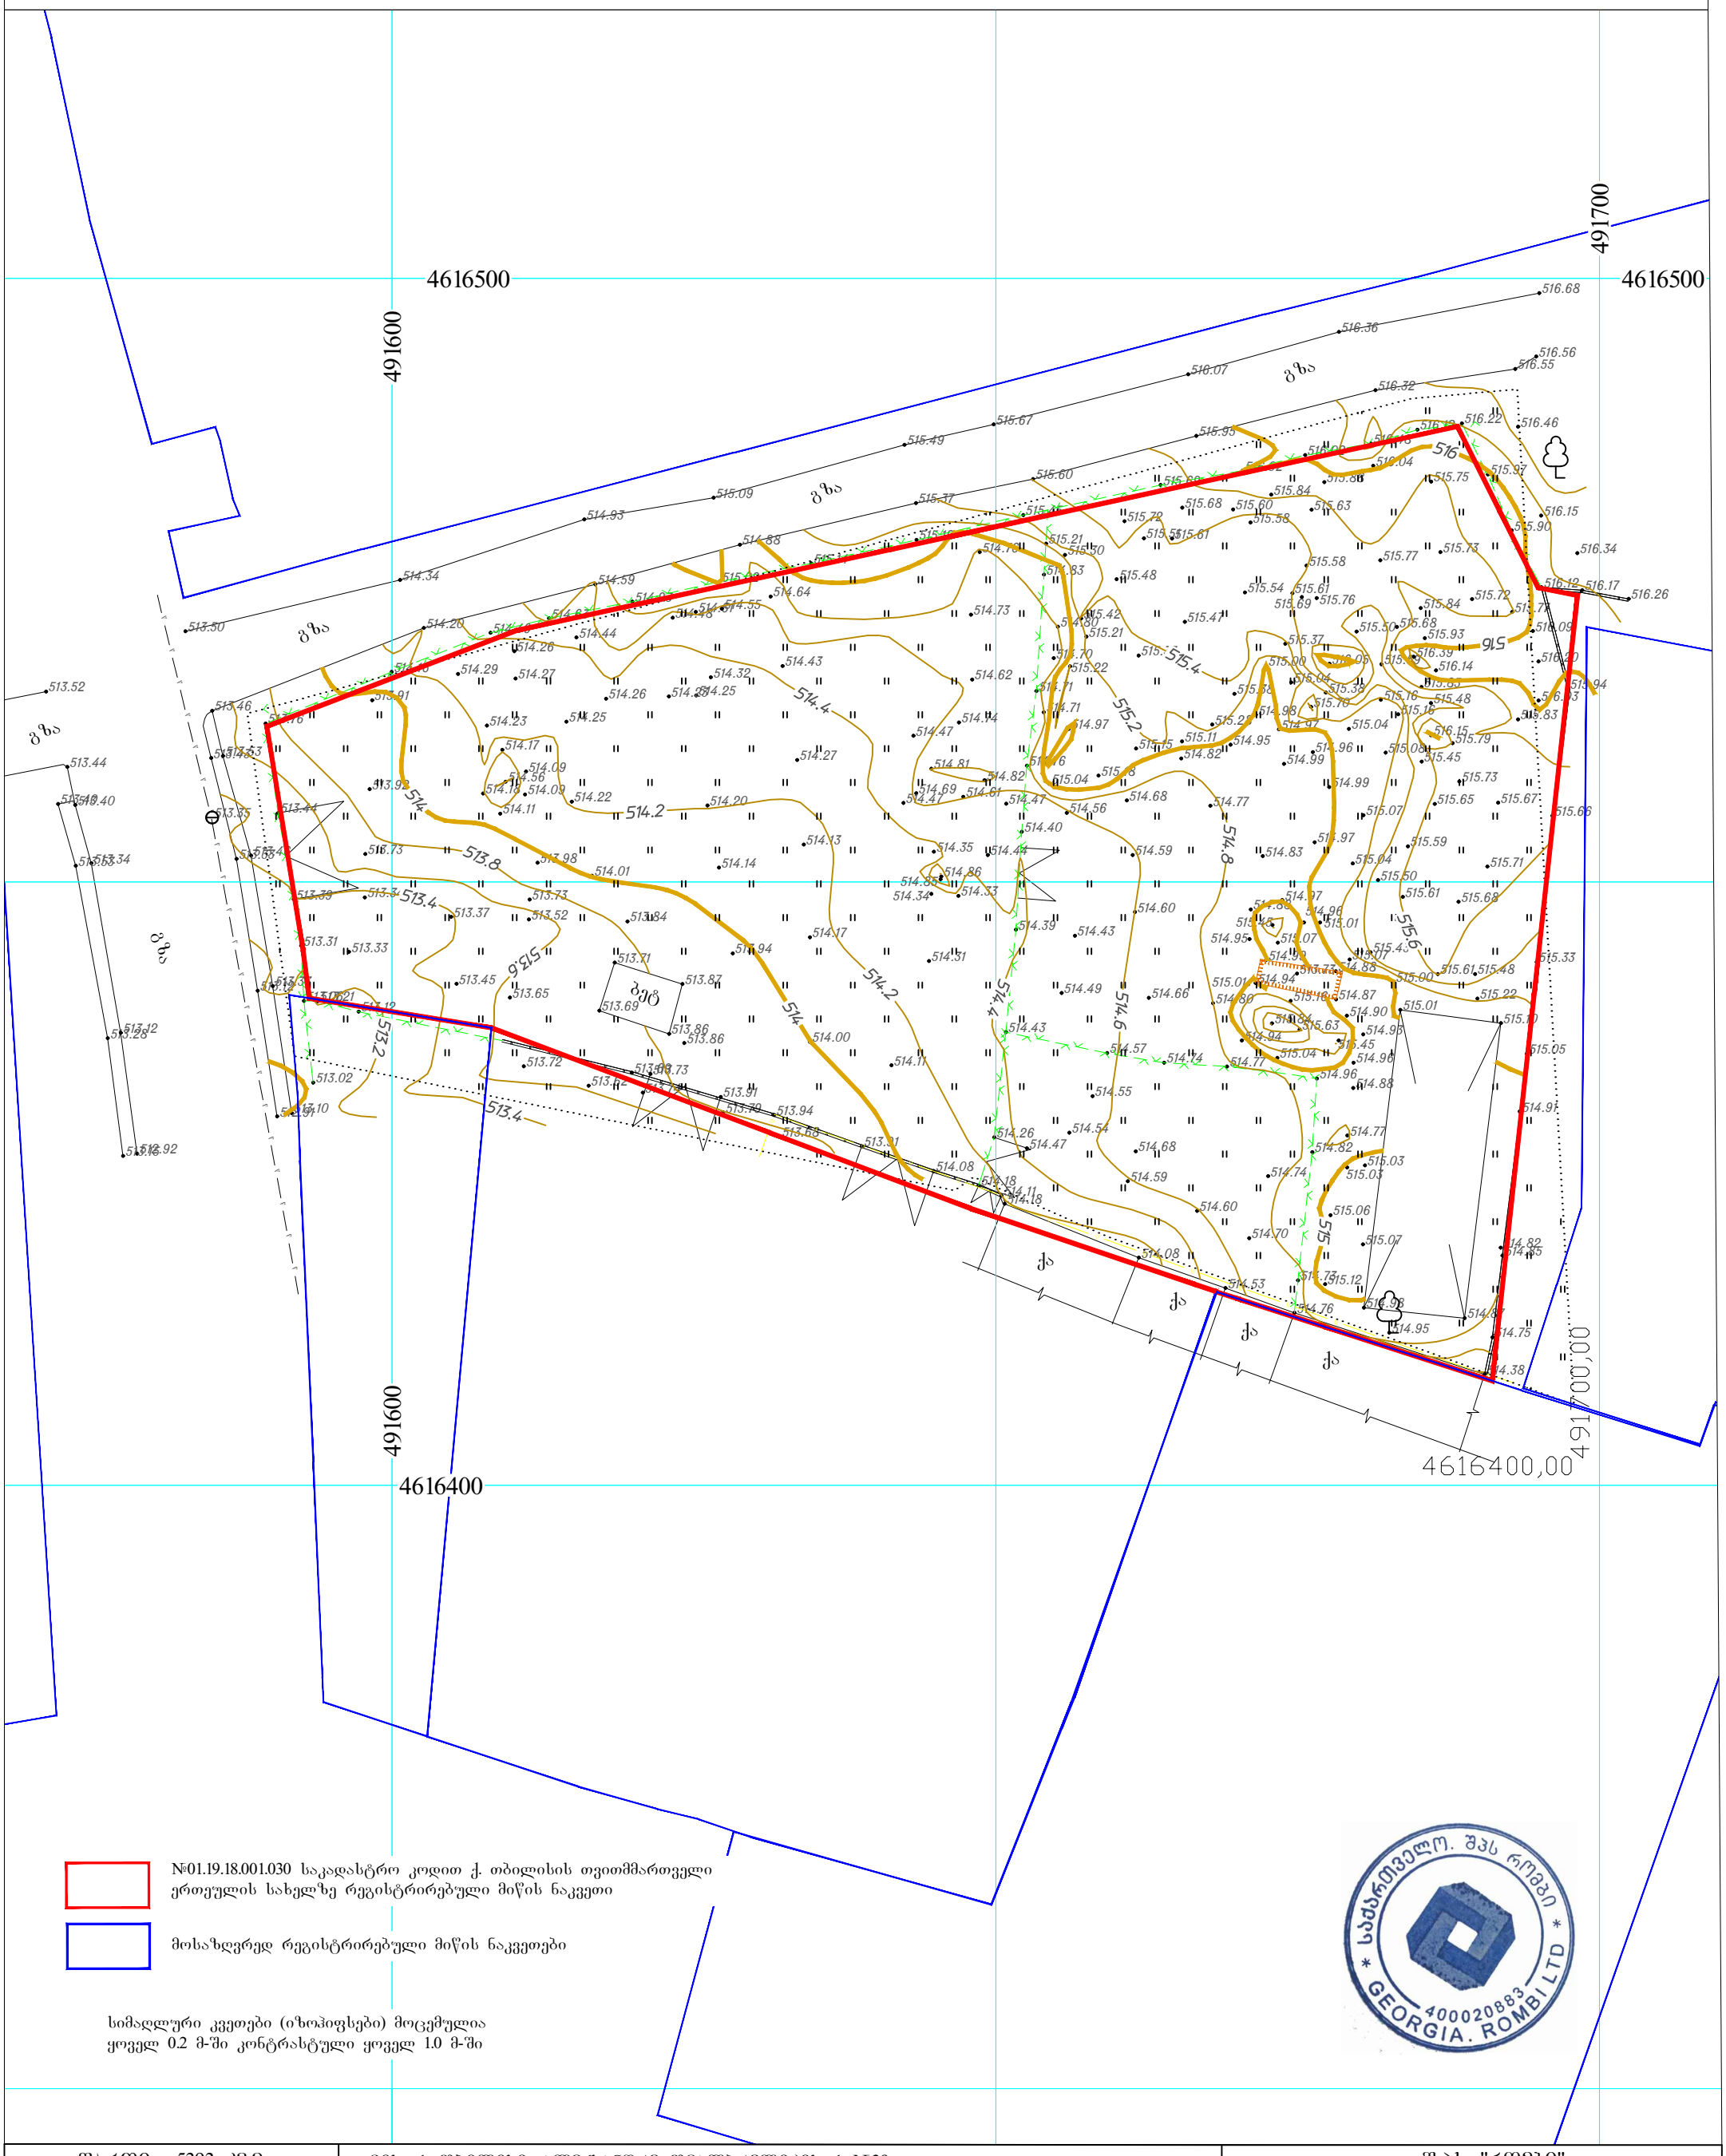

№01.19.18.001.030 საკადასტრო კოდით ქ. თბილისის თვითმმართველი ერთეულის სახელზე რეგისტრირებული მიწის ნაკვეთი

მოსაზღვრედ რეგისტრირებული მიწის ნაკვეთები

სიმაღლური კვეთები (იზოჰიფსები) მოცემულია
ყოველ 0.2 მ-ში კონტრასტული ყოველ 1.0 მ-ში

შ.პ.ს. "რომბი"
მის: ქ. თბილისი ბ. ნადარეიშვილის ქ. №9; ტ:592-04-20-52; 595-16-16-22

შემსრულებელი		ი. ქურდაძე
დამკვეთი		შპს "კაპიტალ ინვესტ ჯგუფი"
მ. 1:500		თარიღი: 13.10.2020წ

ფართი: 5393 კვ.მ

მის: ქ. თბილისი, ალექსანდრე თვალჭრელიძის ქ. №39

პ ო რ ო ბ ი თ ი ნ ი შ ნ ე ბ ი

საცხ. სახლი
არასაცხ. სახლი
ფარდული
მშენებ. შენობა
საზოგადოებრივი ნაგებობა
სატრანსფორმატორო ჯიხური
რეზერვუარი
რკინიგზა
ელ. გადამცემი ხაზი
ხეები
ღობე
ქვის კედელი
კედელი
გორდიული
ფლატე
ბენზოგასამართი
საერთაშორისო სისტემის კოორდინ.
სისტემის კოორდინ.
ხის ღობე
წყალგაყვანილობა
კანალიზაცია
სანიაღვრე
ელ. ქსელები
გაზი
კაშხირგაბმულობა
ბუჩქი-ბუჩქნარი/ ეკალბარდები
ტყის მასივი
მცენარეული საფარი