ფ ო ტ ო მ ო ნ ტ ა ჟ ი



ფ ო ტ ო მ ო ნ ტ ა ჟ ი



ფ ო ტ ო მ ო ნ ტ ა ჟ ი



მიწის ნაკვეთის საკადასტრო საზღვრები
არსებული საინჟინრო-კომუნალური ქსელების ჩვენებით.
მ. 1:200

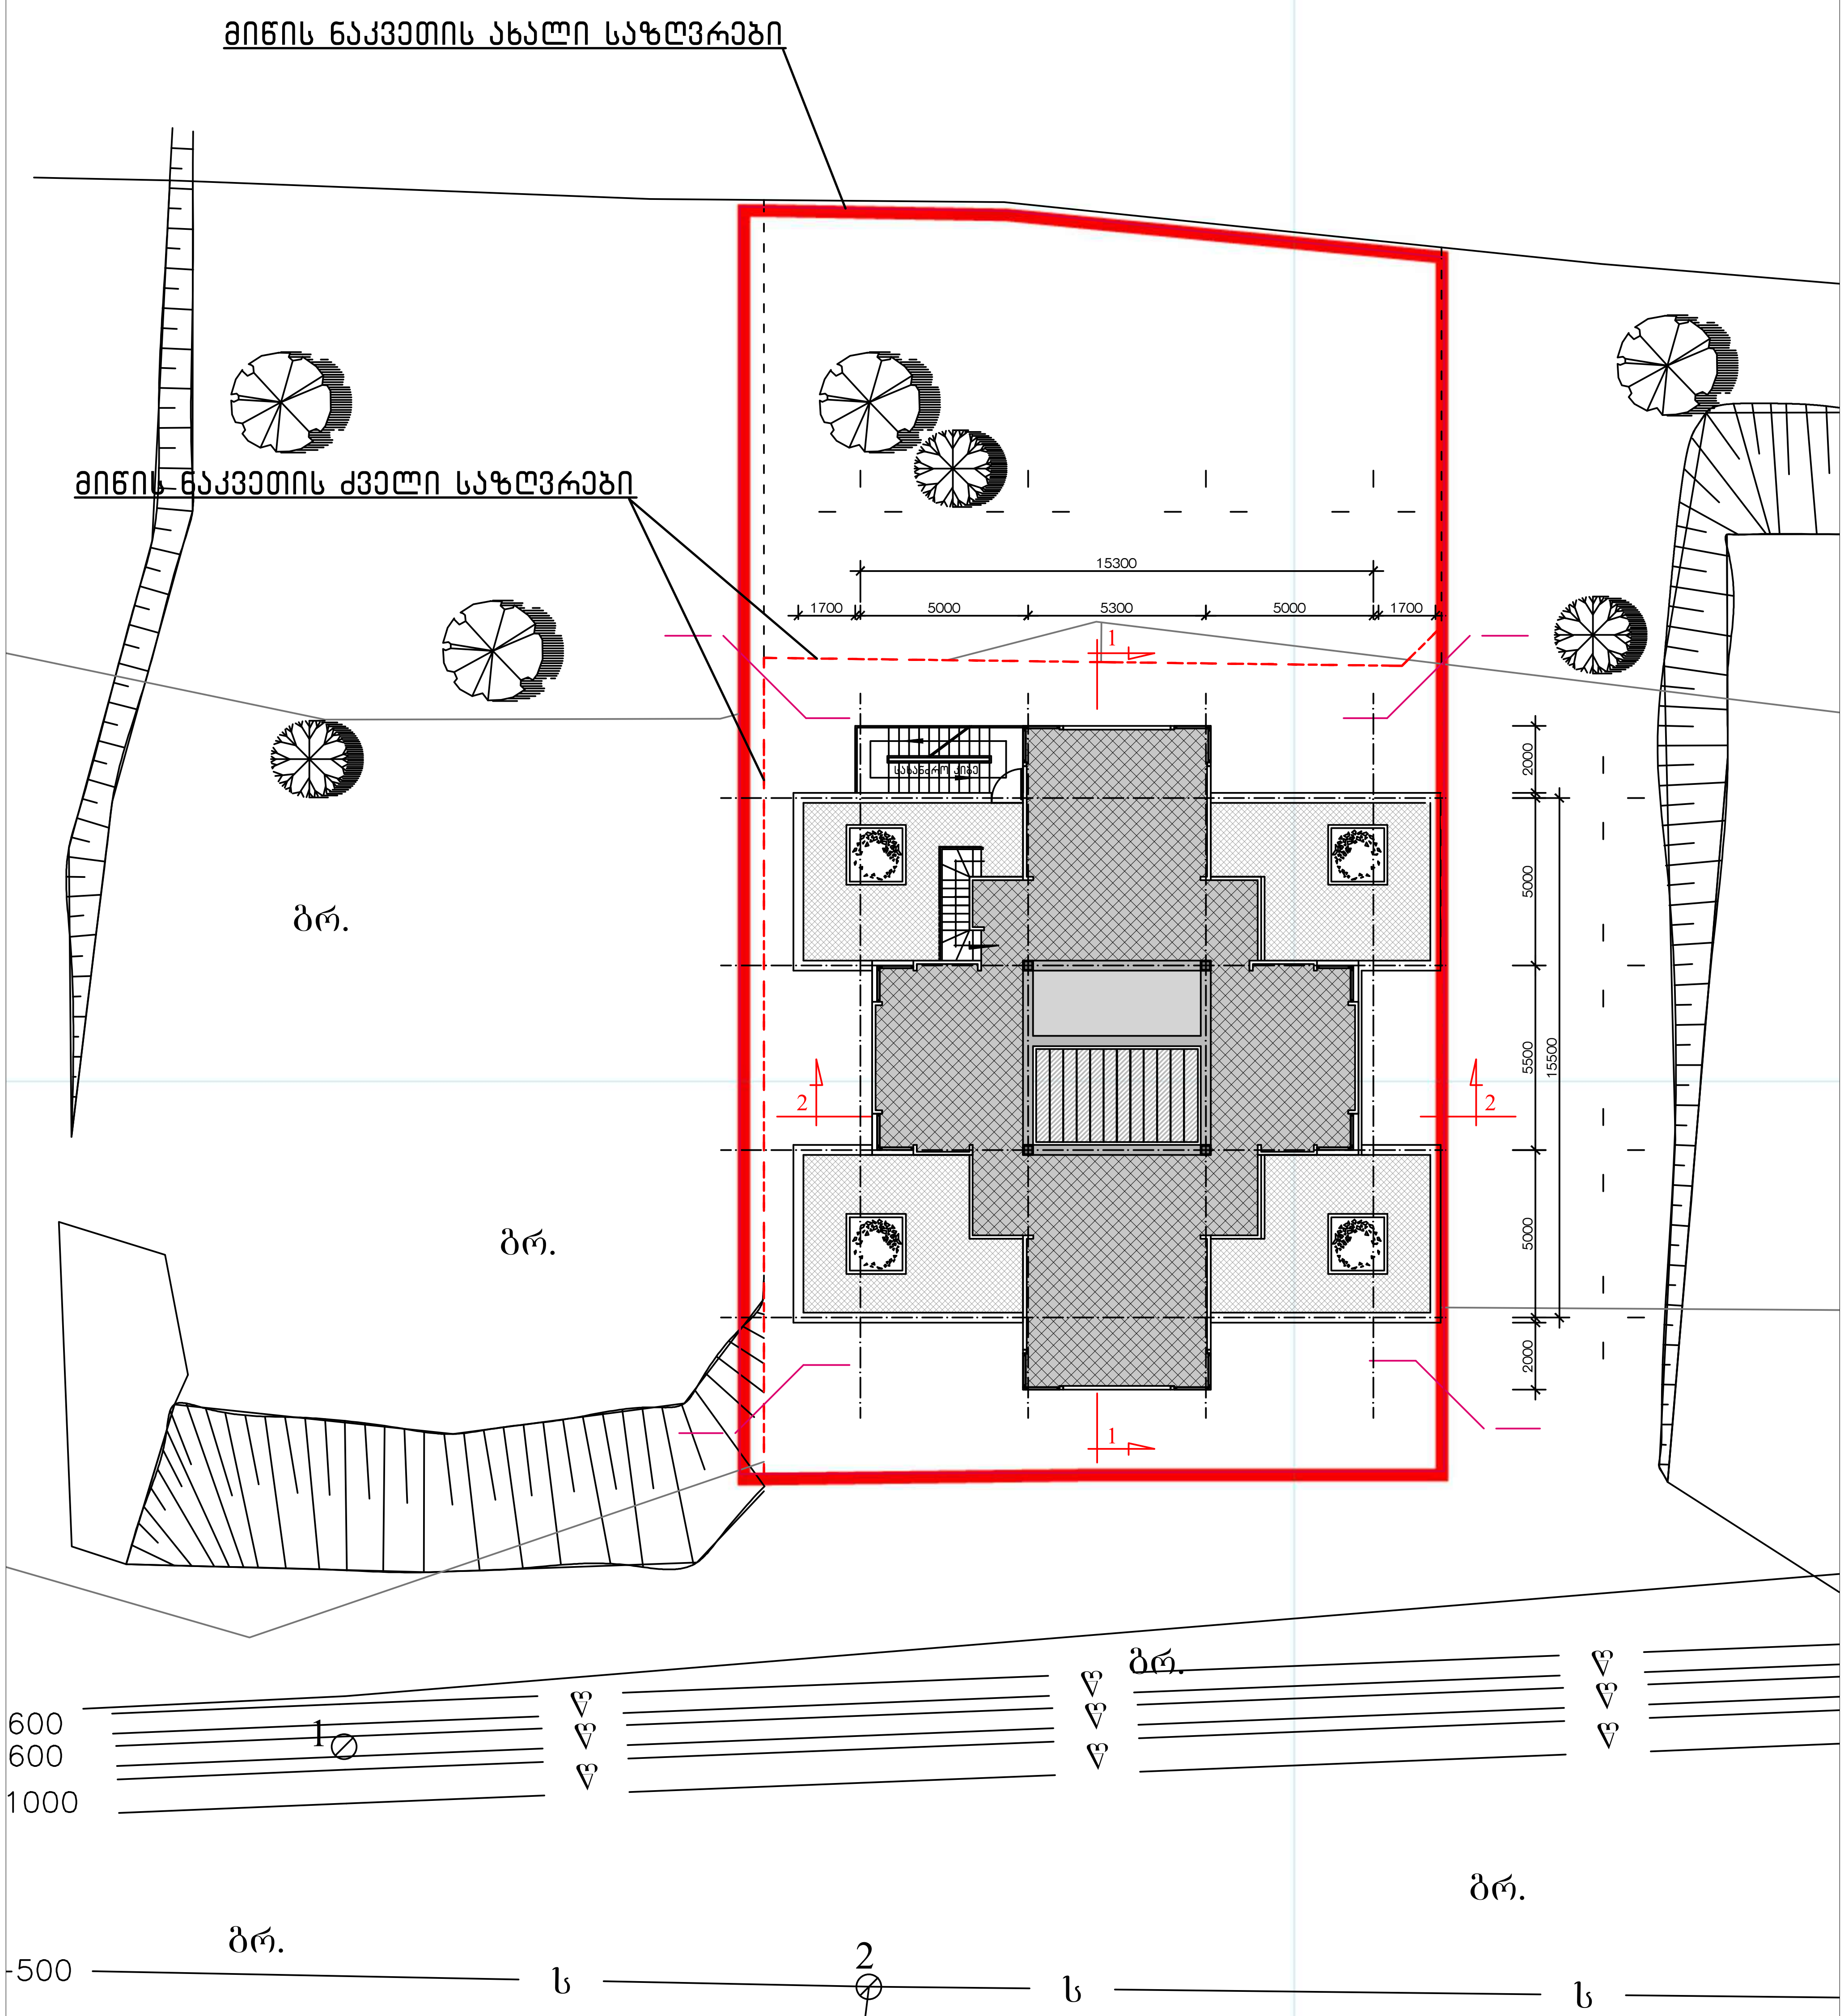

ქ.თბილისი, დიდი დიღმის დასახლება. მრავალპროფილიანი ქირურგიული სტაციონარი			მასალა	2012
არქიტექტორი	ლ. მასხარაშვილი		საკადასტრო საზღვრები, არსებული საინჟინრო-კომუნალური ქსელები.	
არქიტექტორი	ირ. მასხარაშვილი			
არქიტექტორი	თ. მანაგაძე		ფურც. №0	მასშტაბი
კონსტრუქტორი	თ. ლაზარიაშვილი			1:200

ღობის გაბარიტები
(H=2.20)

