გენგეგმა

ნაზია და"

გადახურვა
10 სართული

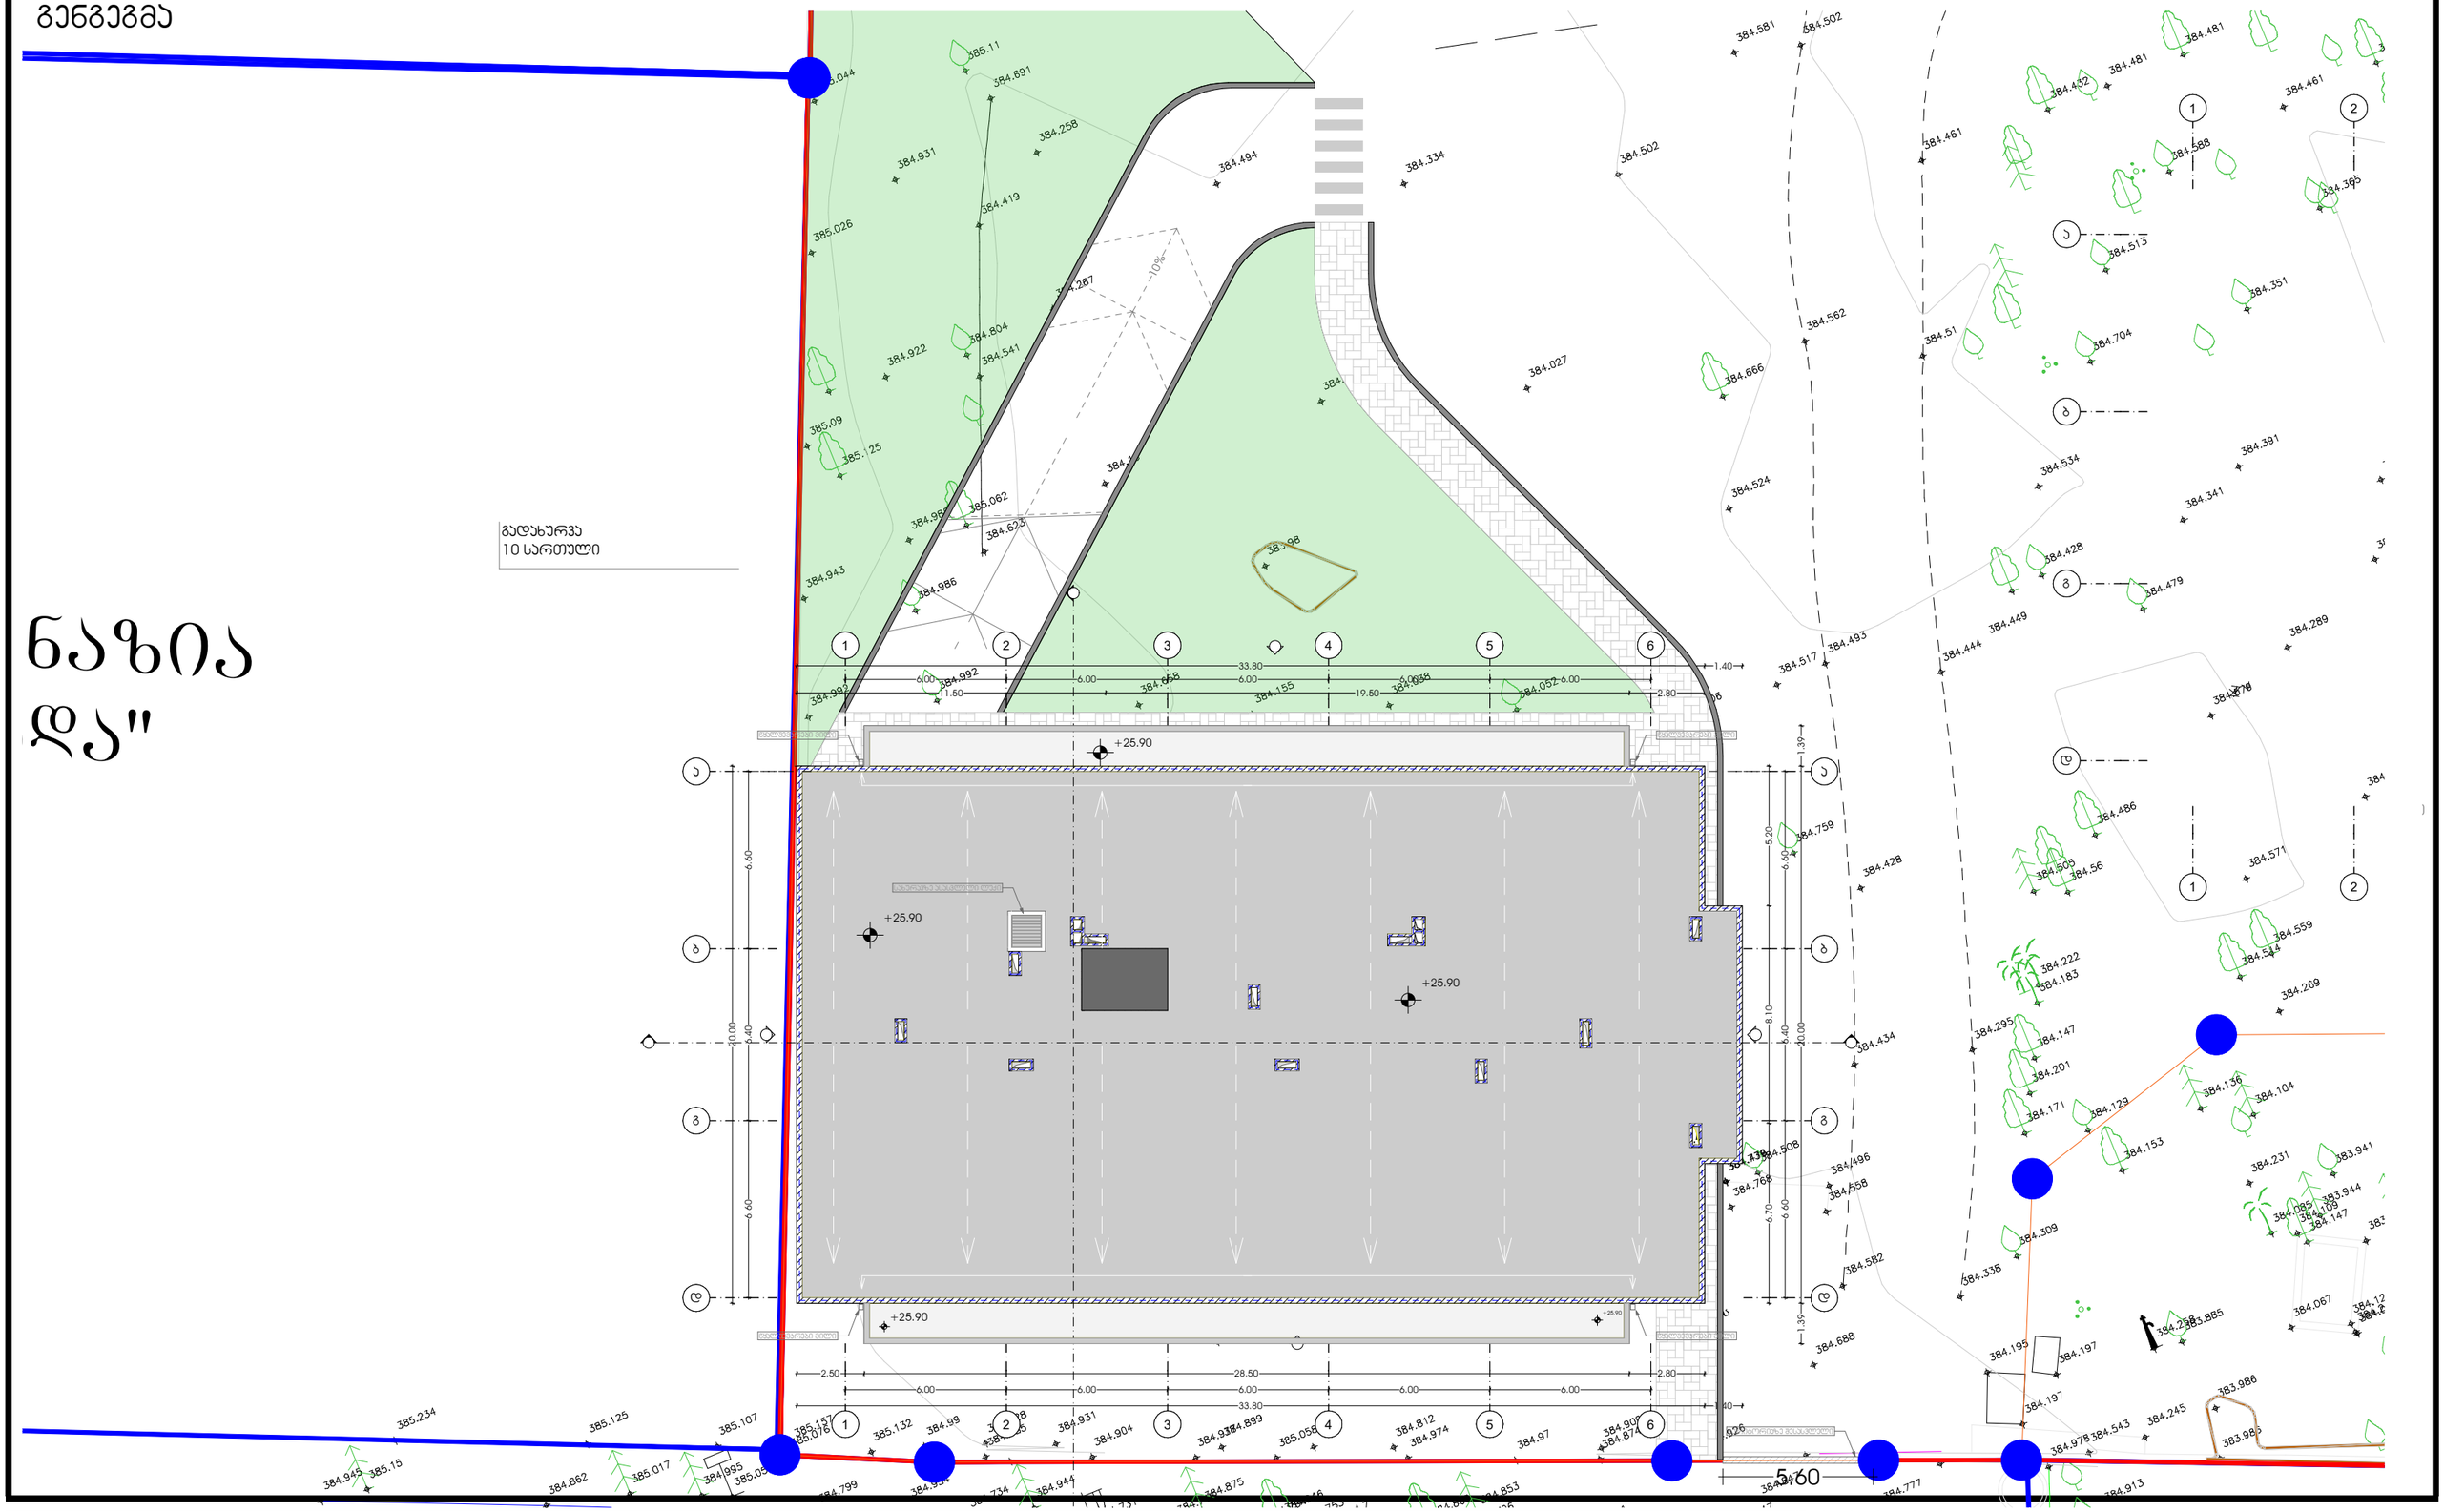

METRIC

პროექტი
მრავალბინიანი საცხოვრებელი სახლი

პროექტის მისამართი
თბილისი, ისანი-სამგორის რაიონი
ს/კ: 01.17.11.034.071

მთავარი არქიტექტორი
ჯონსტანტინე ურუშაძე

თანაავტორი(ები)
ბეჟა გიორგაძე

ნახაზი

მასშტაბი
-

ფორმატი A3