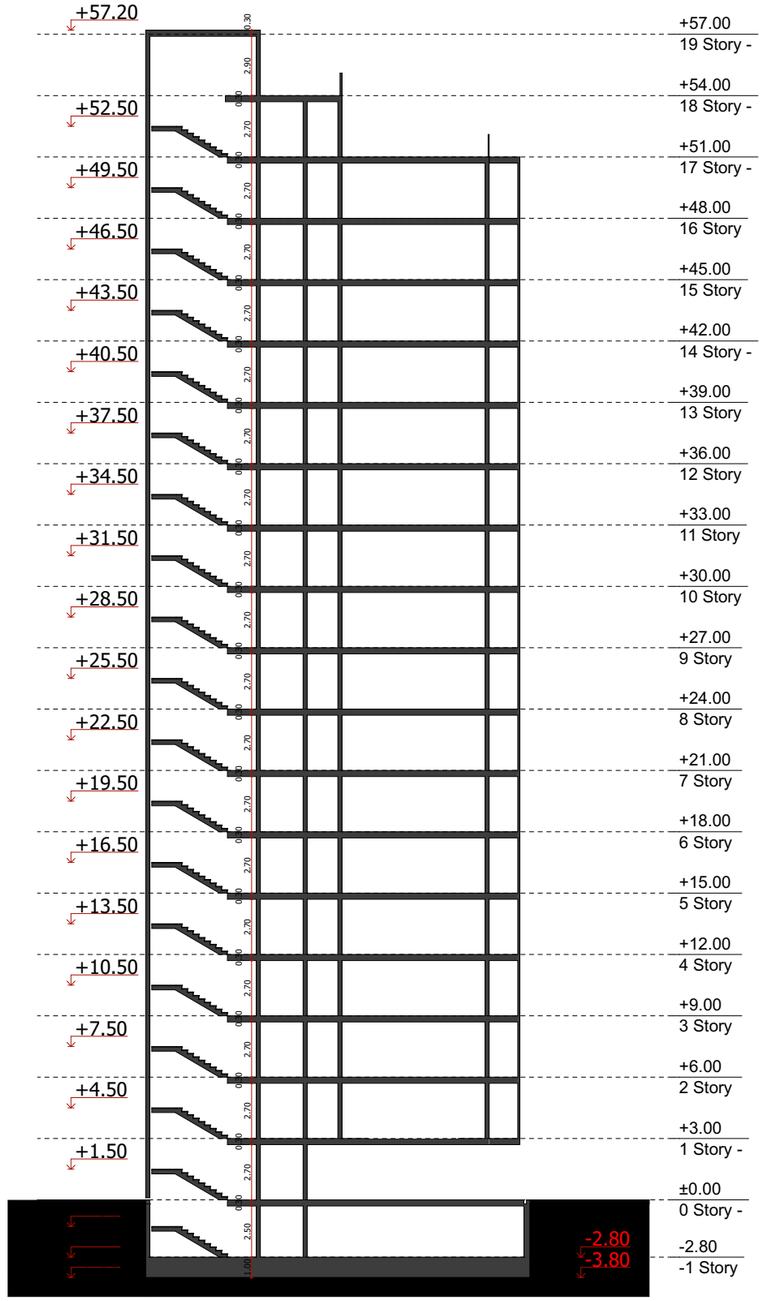

ARCHCENTER

საპროექტო ორგანიზაცია Design Team	შპს "არქცენტრი" ქ. თბილისი, მ. გელოვანის 24 ტელ: +995 597 744 977 ელ ფოსტა: ARCH.CENTRE@OUTLOOK.COM	
დირექტორი	მ. მენთეშაშვილი	
მთ. არქიტექტორი	გ. ხელაძე	
არქიტექტორი	თ. ხუციშვილი	
არქიტექტორი	გ. გურგენიძე	
არქიტექტორი	გ. გოლოთაშვილი	

დამკვეთი Client	შპს ,,იქსმშენ დეველოპმენტი'' ს/კ 405243482
დამკვეთის № Contract №	პროექტის № Project №
15/19	15/19

პროექტის სახელწოდება
Project Name

მრავალბინიანი საცხოვრებელი შენობის პროექტი ქ. თბილისში ''ა'' ბლოკი

მისამართი Adress: ქ. თბილისი, ნოდარ გოხუას №10 ს/კ 01.13.02.005.006

ფურცლის სათაური Name: ბლოკი ''ა'' ჭრილი I მ. 1:200

ლეგენდა Legend: საკადასტრო საზღვარი

ფურცლის სტანდარტი Paper Format	სტადია Stage	არქიტექტურული ნაწილი
A3	თარიღი Date	
	ინდექსი Index	
42.0 x 29.7	ფურცლები Pages	

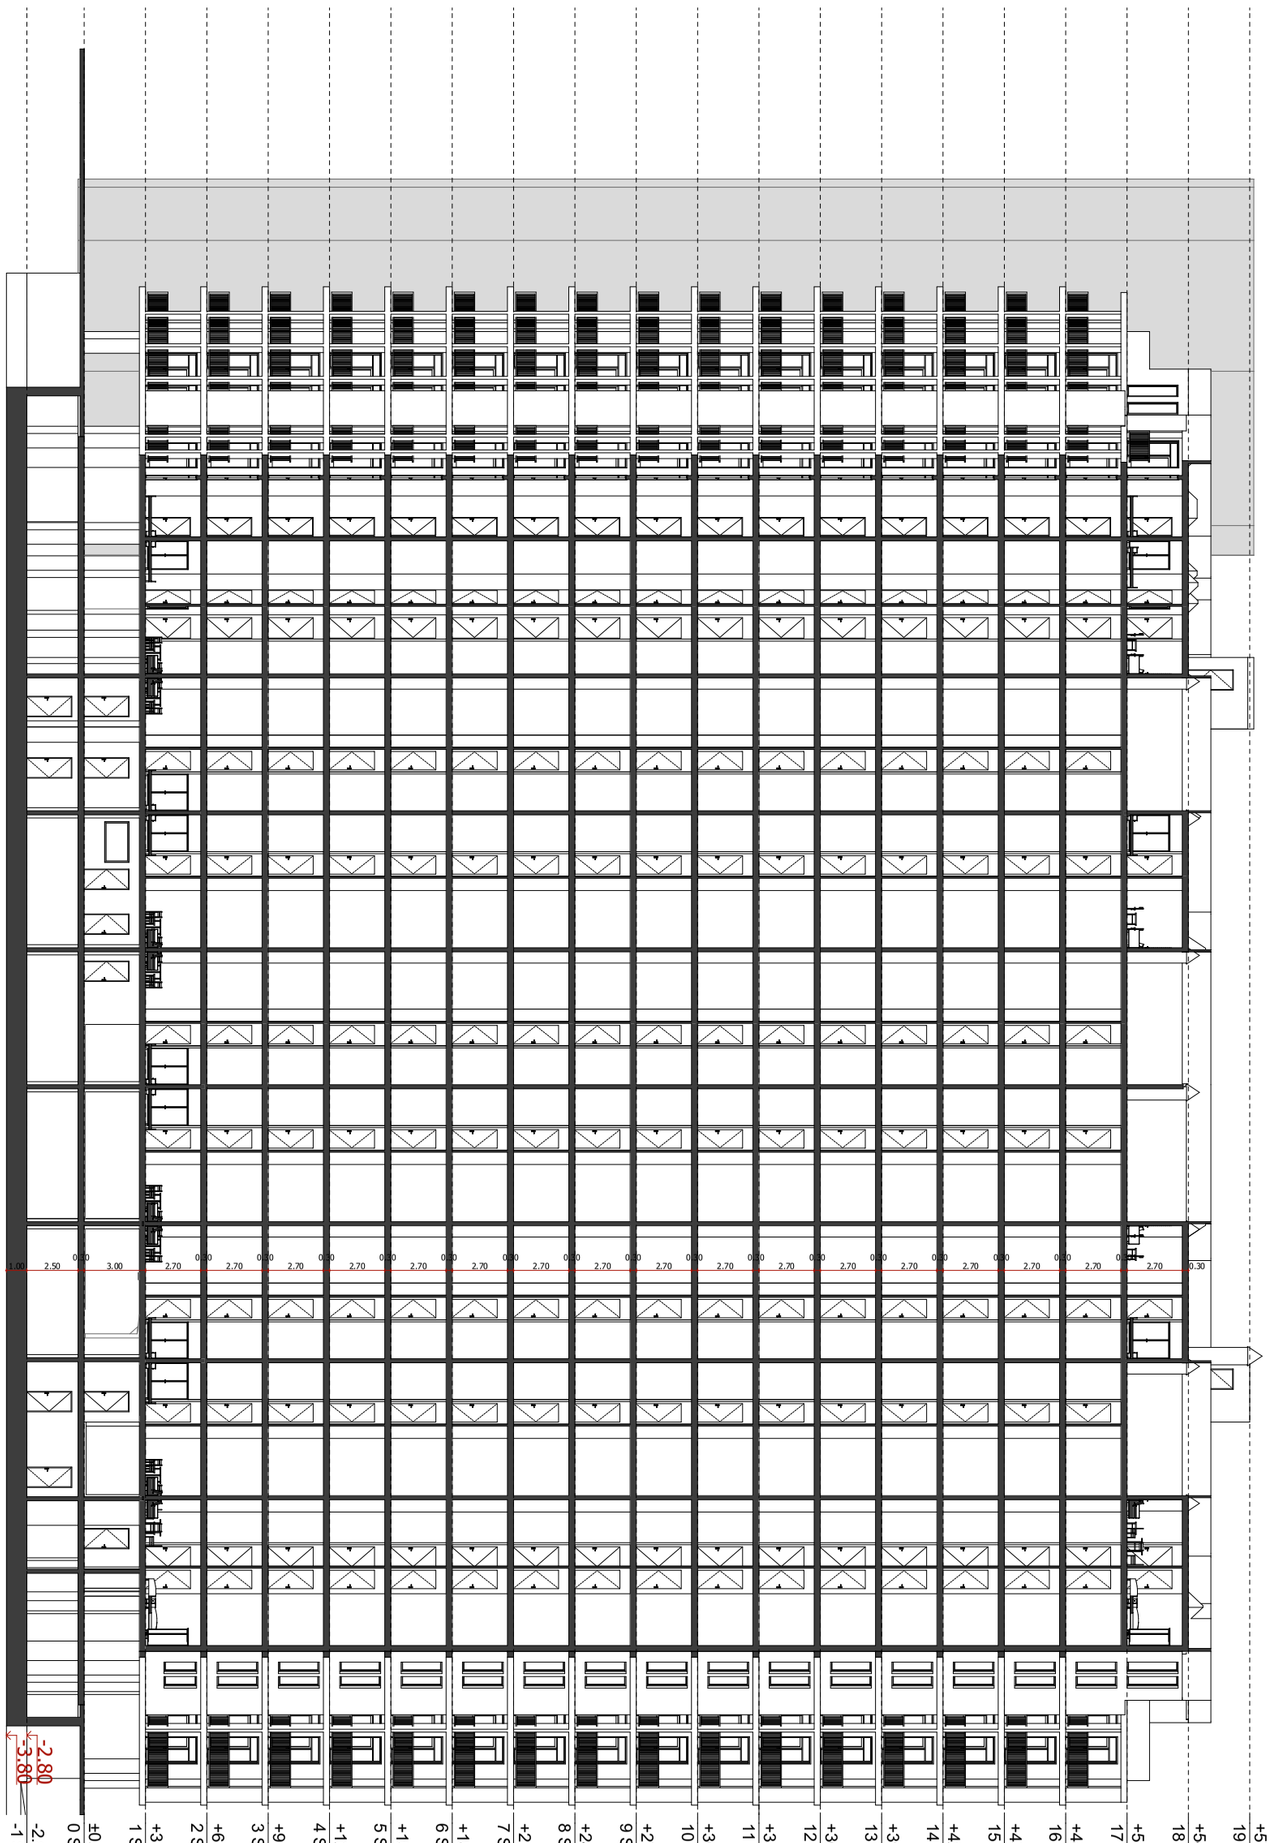





ფურცლის ზომა Paper Format	A3 42.0 x 29.7	
სტადია Stage	პირველი Date	არქიტექტურული ნაწილი
ინდექსი Index		
ფურცლები Pages		

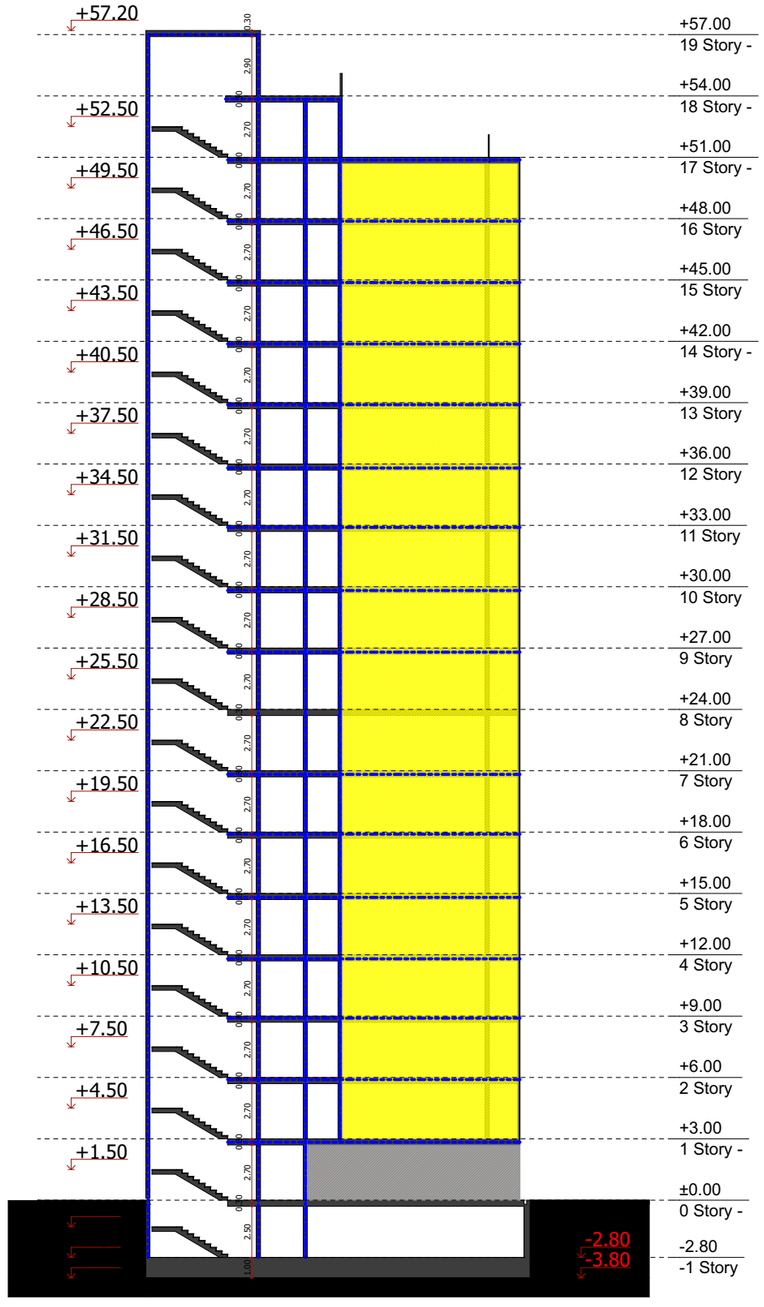

ARCHCENTER	საპროექტო ორგანიზაცია Design Team	შპს "არქსცენტრი" ქ. თბილისი, ბ. გელოვანის 24 ტელ: +995 597 744 977 ელ ფოსტა: ARCH.CENTRE@OUTLOOK.COM
დირექტორი	მ. მენთეშაშვილი	
მთ. არქიტექტორი	ბ. ხელაძე	
არქიტექტორი	თ. ხუციშვილი	
არქიტექტორი	გ. გურგენიძე	
არქიტექტორი	გ. გოლოთაშვილი	

დამკვეთი შპს ,,იქსმშენ დეველოპმენტ'' Client ს/კ 405243482	
დამკვეთის № Contract №	პროექტის № Project №
15/19	15/19

პროექტის სახელწოდება Project Name

მრავალბინიანი საცხოვრებელი შენობის პროექტი ქ. თბილისში ''ა'' ბლოკი

მისამართი Adress: ქ. თბილისი, ნოდარ ბოხუას №10 ს/კ 01.13.02.005.006

ფურცლის სათაური Name: შენობა-ნაგებობების უსაფრთხოების წესებთან შესაბამისობა (ბლოკი ''ბ'' ჭრილი I) მ. 1:200

ლეგენდა Legend: საკადასტრო საზღვარი

ფურცლის სტანდარტი Paper Format	სტადია Stage	არქიტექტურული ნაწილი
A3	თარიღი Date	
	ინდექსი Index	
42.0 x 29.7	ფურცლები Pages	

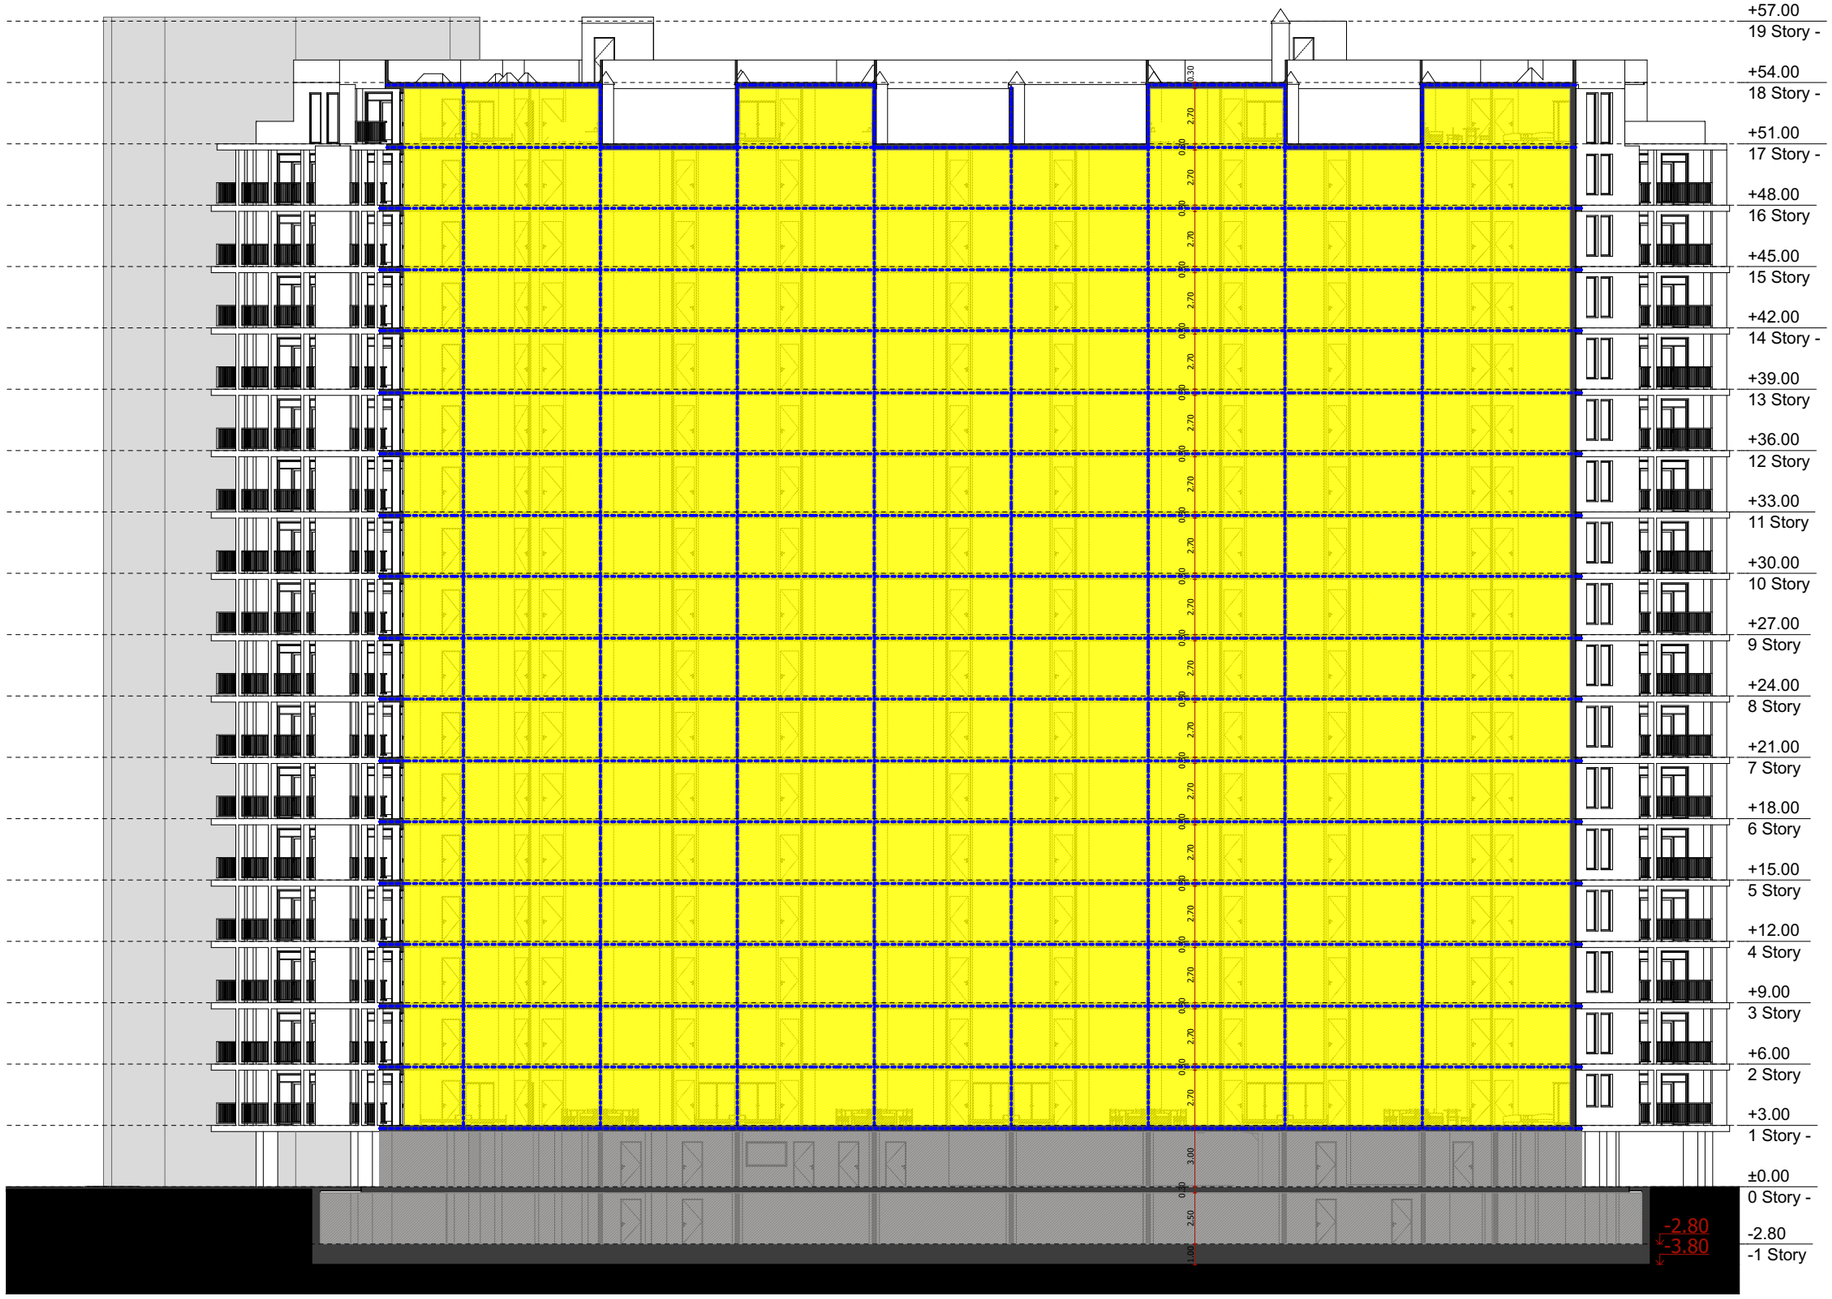

ARCHCENTER	საპროექტო ორგანიზაცია Design Team — შპს "არქცენტრი" ქ. თბილისი, მ. გელოვანის 24 ტელ: +995 597 744 977 ელ ფოსტა: ARCH.CENTRE@OUTLOOK.COM	
დირექტორი	მ. მენთეშაშვილი	
მთ. არქიტექტორი	ბ. ხელაძე	
არქიტექტორი	თ. ხუციშვილი	
არქიტექტორი	ბ. ბურგენიძე	
არქიტექტორი	ბ. ბოლოთაშვილი	

დამკვეთი Client	შპს ,,იქსმშენ დეველოპმენტი'' ს/კ 405243482
დამკვეთის № Contract №	პროექტის № Project №
15/19	15/19

პროექტის სახელწოდება Project Name	მრავალბინიანი საცხოვრებელი შენობის პროექტი ქ. თბილისში ''ა'' ბლოკი
მისამართი Adress	ქ. თბილისი, ნოდარ ბოხუას №10 ს/კ 01.13.02.005.006

ფურცლის სათაური Name	შენობა-ნაგებობების უსაფრთხოების წესებთან შესაბამისობა (ბლოკი ''ბ'' ჭრილი II) მ. 1:250
ლეგენდა Legend	საკადასტრო საზღვარი

ფურცლის სტანდარტი Paper Format	სტადია Stage	არქიტექტურული ნაწილი
A3	თარიღი Date	
	ინდექსი Index	
42.0 x 29.7	ფურცლები Pages	