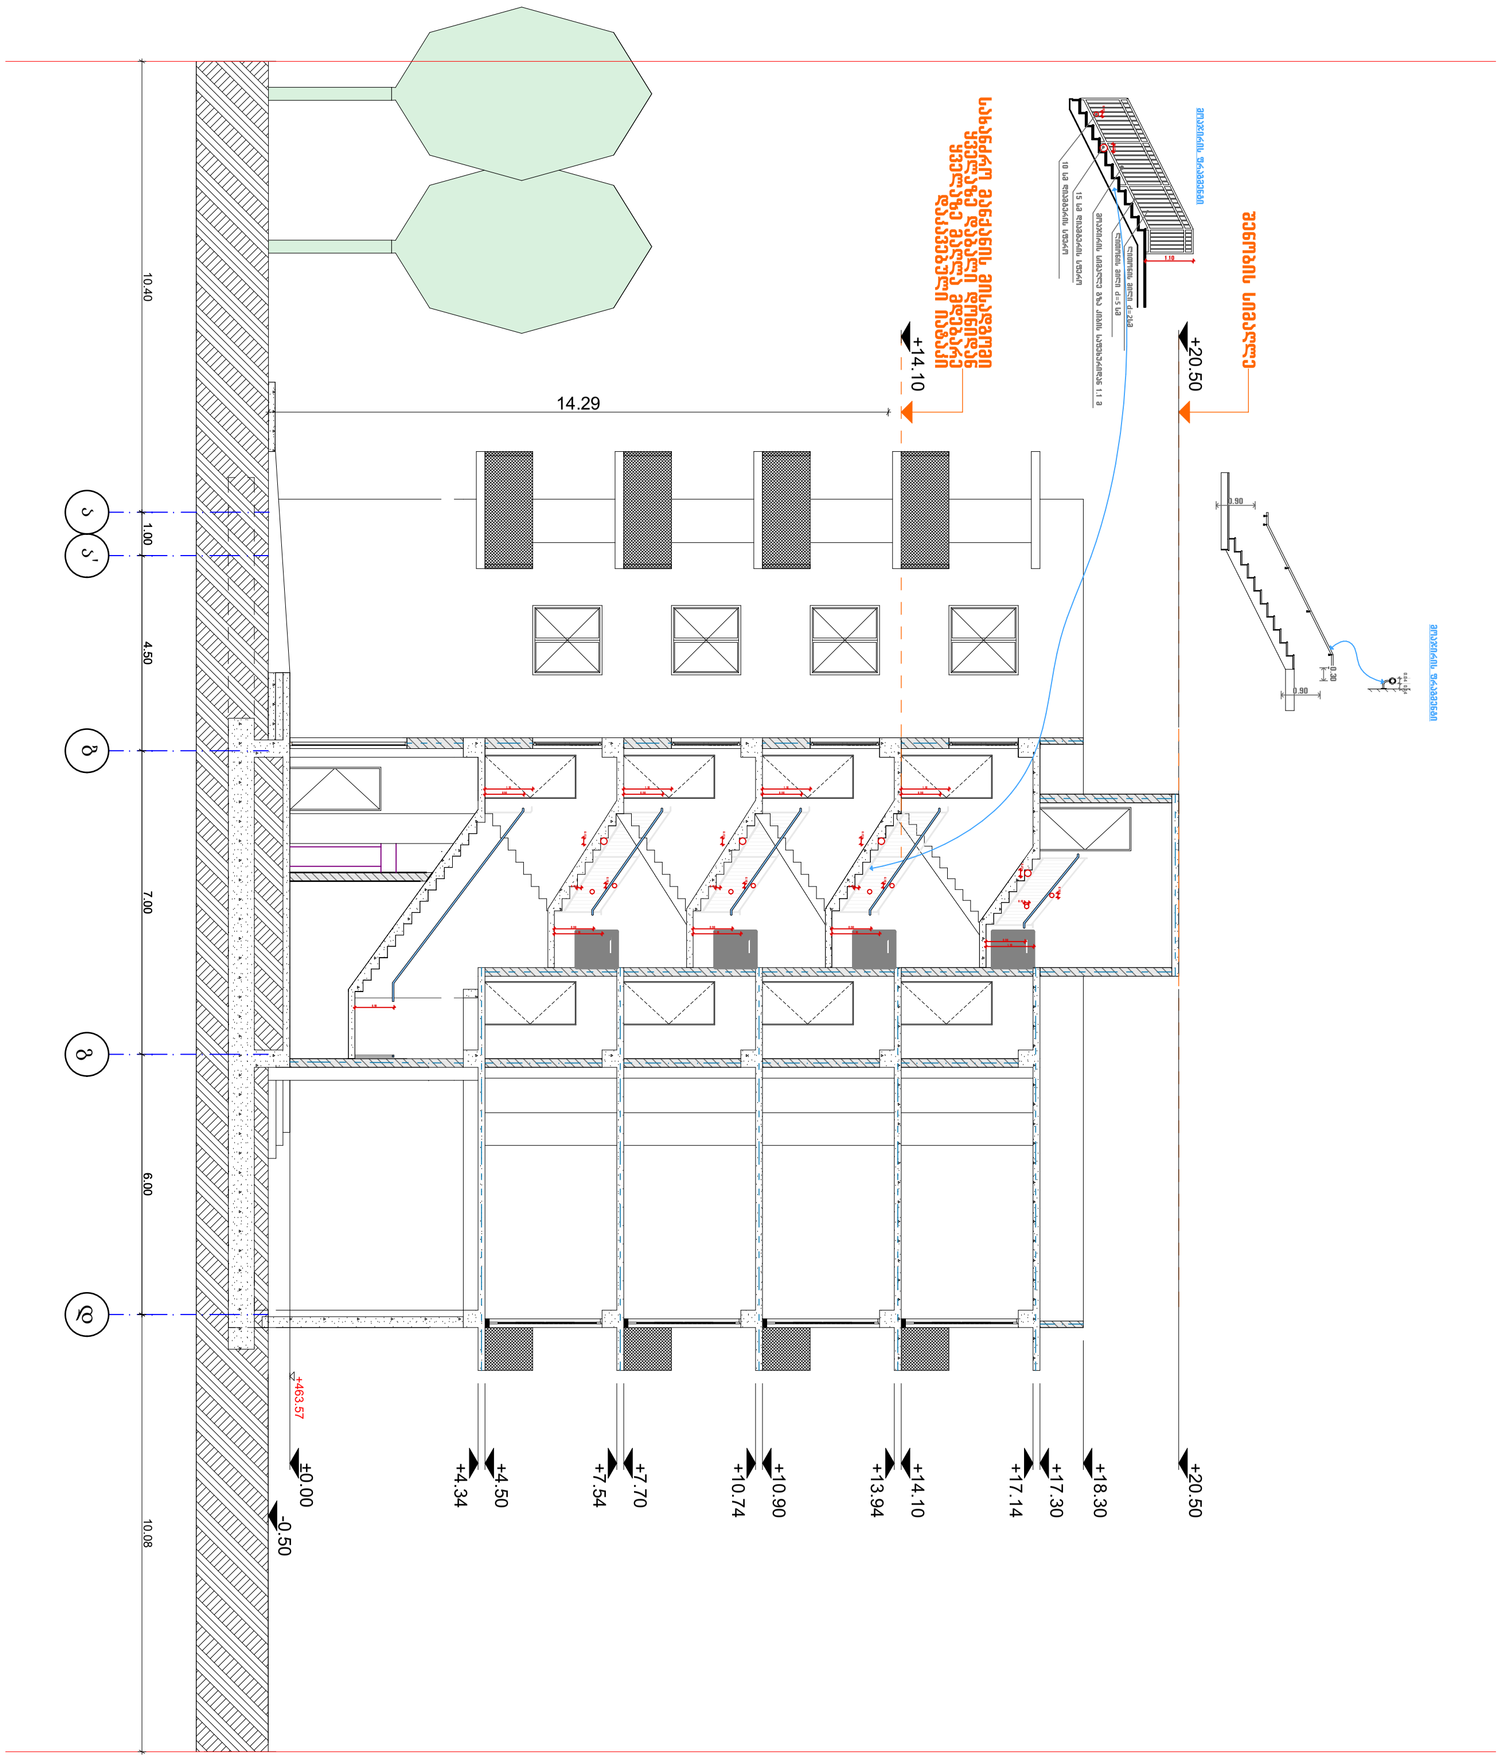

შემს.	შპს "Magnitude" ს/კ 404894156	დამკვეთი.	შპს "ელესჯი" ს/ს: 205279928	მრავალბინიანი საცხოვრებელი სახლი	A2
დირ.	ლ. ხვედელიძე	მის.	ქ. თბილისი, სოფ. დიღომი, დიდი დიღომი	ჭრილი 1-1	
არქ.	გიგა ფევაძე	ს/ს:	01.72.14.038.020	არქიტექტურული ნაწილი — თბილისი, 2021 წ.	მ. 1:100

ЗЗАВ.	ЗАД "Magnitude" Б/Э 404894156	СОЗАЗЗЗОП.	ЗЗЫ "ЭЭСЫХО" Ы/Э: 2065279928
ЭОПФ.	ЄҐ. Ъ3ЭЄҐЭҐ°ОЭ	ЗОЫ.	Э. ФЪЭЄЧОЫЭ, ЪЧЭ. ЄЧЄЧЭЫЭ, ЄЧЄЄ ЄЧЄЧ ЄЧЄЧЭЫ
ЭЄФ.	ЗЧЭЪ ЧЭЗЗЪЧ	Ы/Э:	01.72.1.14.038.020

ЗЄЧЭЫЧ ЧЭЭЭЗЄЭЄЭЗЧЫЧЫЧЫ ЫЗЫЗЫЗЭЭЭЭЗЗЭЭЭЭЗЄЭЧЫЧЭЭЭЭ