საკადასტრო გეგმა

საჯარო რეესტრის ეროვნული სააგენტო

საკადასტრო კოდი: **01.13.02.001.018**
განცხადების ნომერი: **882020905945**
მომზადების თარიღი: **14/12/2020**

ნაკვეთის დანიშნულება: **არასასოფლო სამეურნეო**
ფართობი: **2450 კვ.მ (WGS 84 / UTM zone 38N)**
ვალდებულების ფართობი : **343 კვ.მ (WGS 84 / UTM zone 38N)**

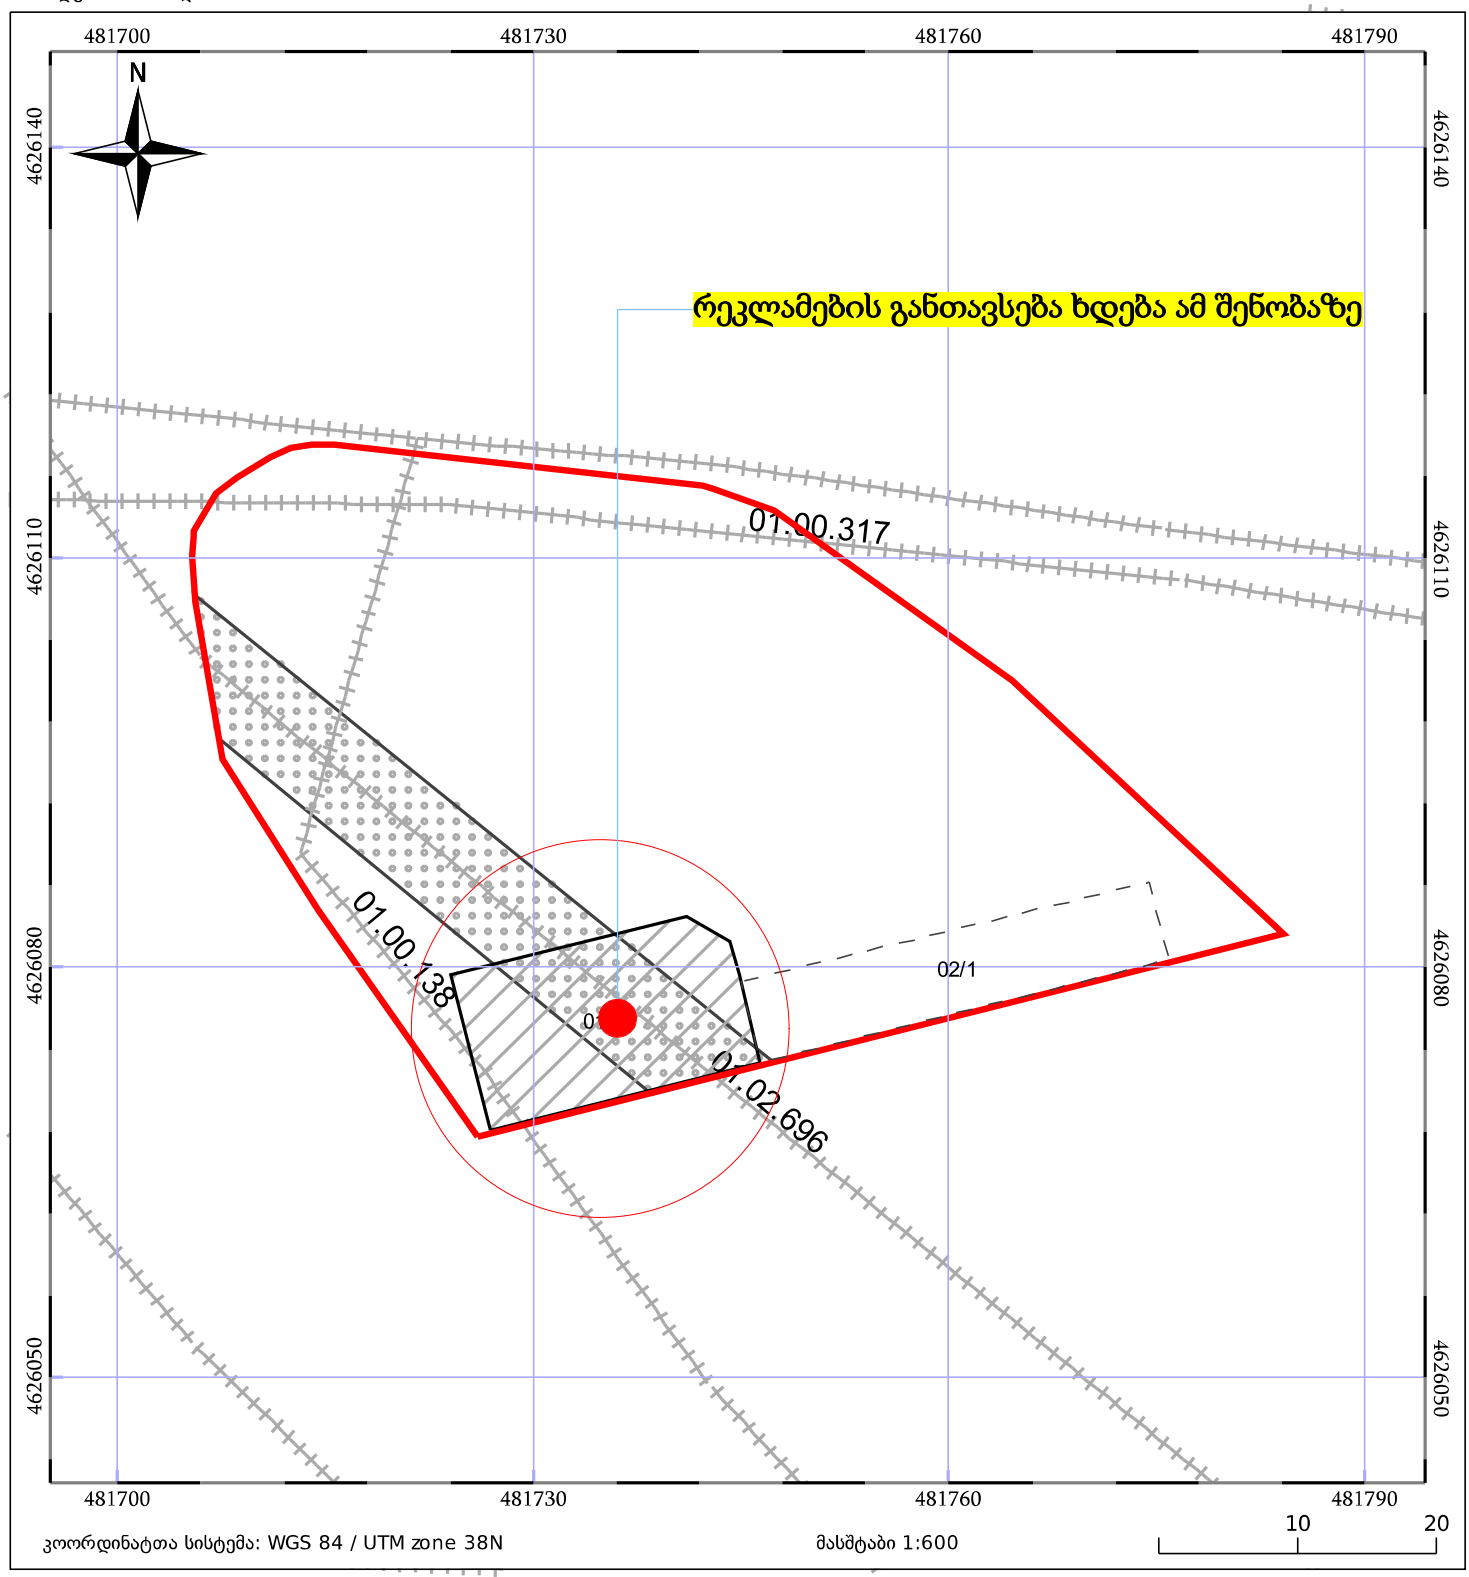

მშენებარე ნაგებობა
05/25
შენობა/ნაგებობა
ტყის ფონდი
ნაკვეთის საკადასტრო საზღვარი
ხაზობრივი ნაგებობა
ვალდებულება

მასალა:
ალუმინის კომპოზიტი (ალუკაბონდი)
ორგანული მინა (ორგმინა)
პვც (პოლივინილქლორიდი)
დიოდური ნათება
ფასადის ფერთან შერწყმული მეტალის ბოქსი

ფასადის სრული მოცულობა შეადგენს: 273 კვმ
რეკლამის სრული მოცულობა შეადგენს: 40,09 კვმ

რეკლამის პროცენტული წილი ფასადში: 14,684 %

02,07,2021