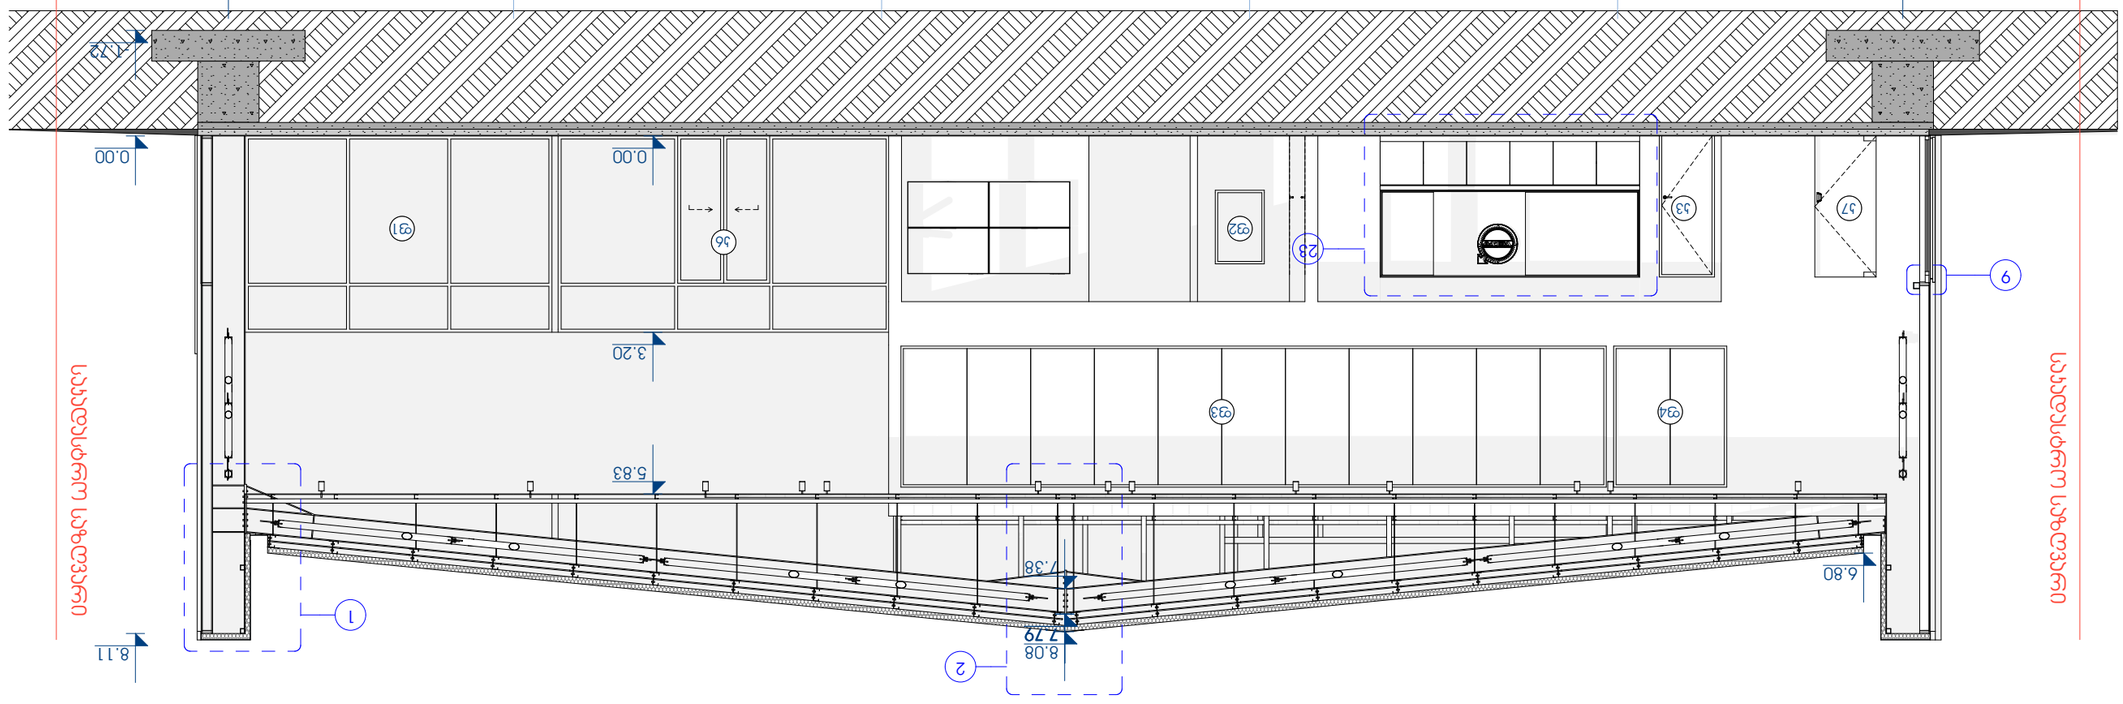

ფურცლის ზომა PAPER SIZE	მასშტაბი SCALE	თარიღი DATE	
A3	1:100	2021	


VOLVO SECTION 1-1

LEGEND	ვარიანტის აღნიშვნა VARIANT DESIGNATION
ღერძის აღნიშვნა GRID 1	სექციის აღნიშვნა SECTION 1
ნიშნულის აღნიშვნა LEVEL DIMENSION 1.23	ნიშნულის აღნიშვნა LEVEL DIMENSION 1.23
ნაკადის მიმართულება AREA BORDER LINE	





Gravita construction

შპს „გრავიტა კონსტრუქშენ ჯორჯია"
GRAVITA CONSTRUCTION GEORGIA LTD

ფორმატი FORMAT	ფურცელი SHEET	ფურცლების რაოდენობა NUMBER OF SHEETS
A3	A-200	1

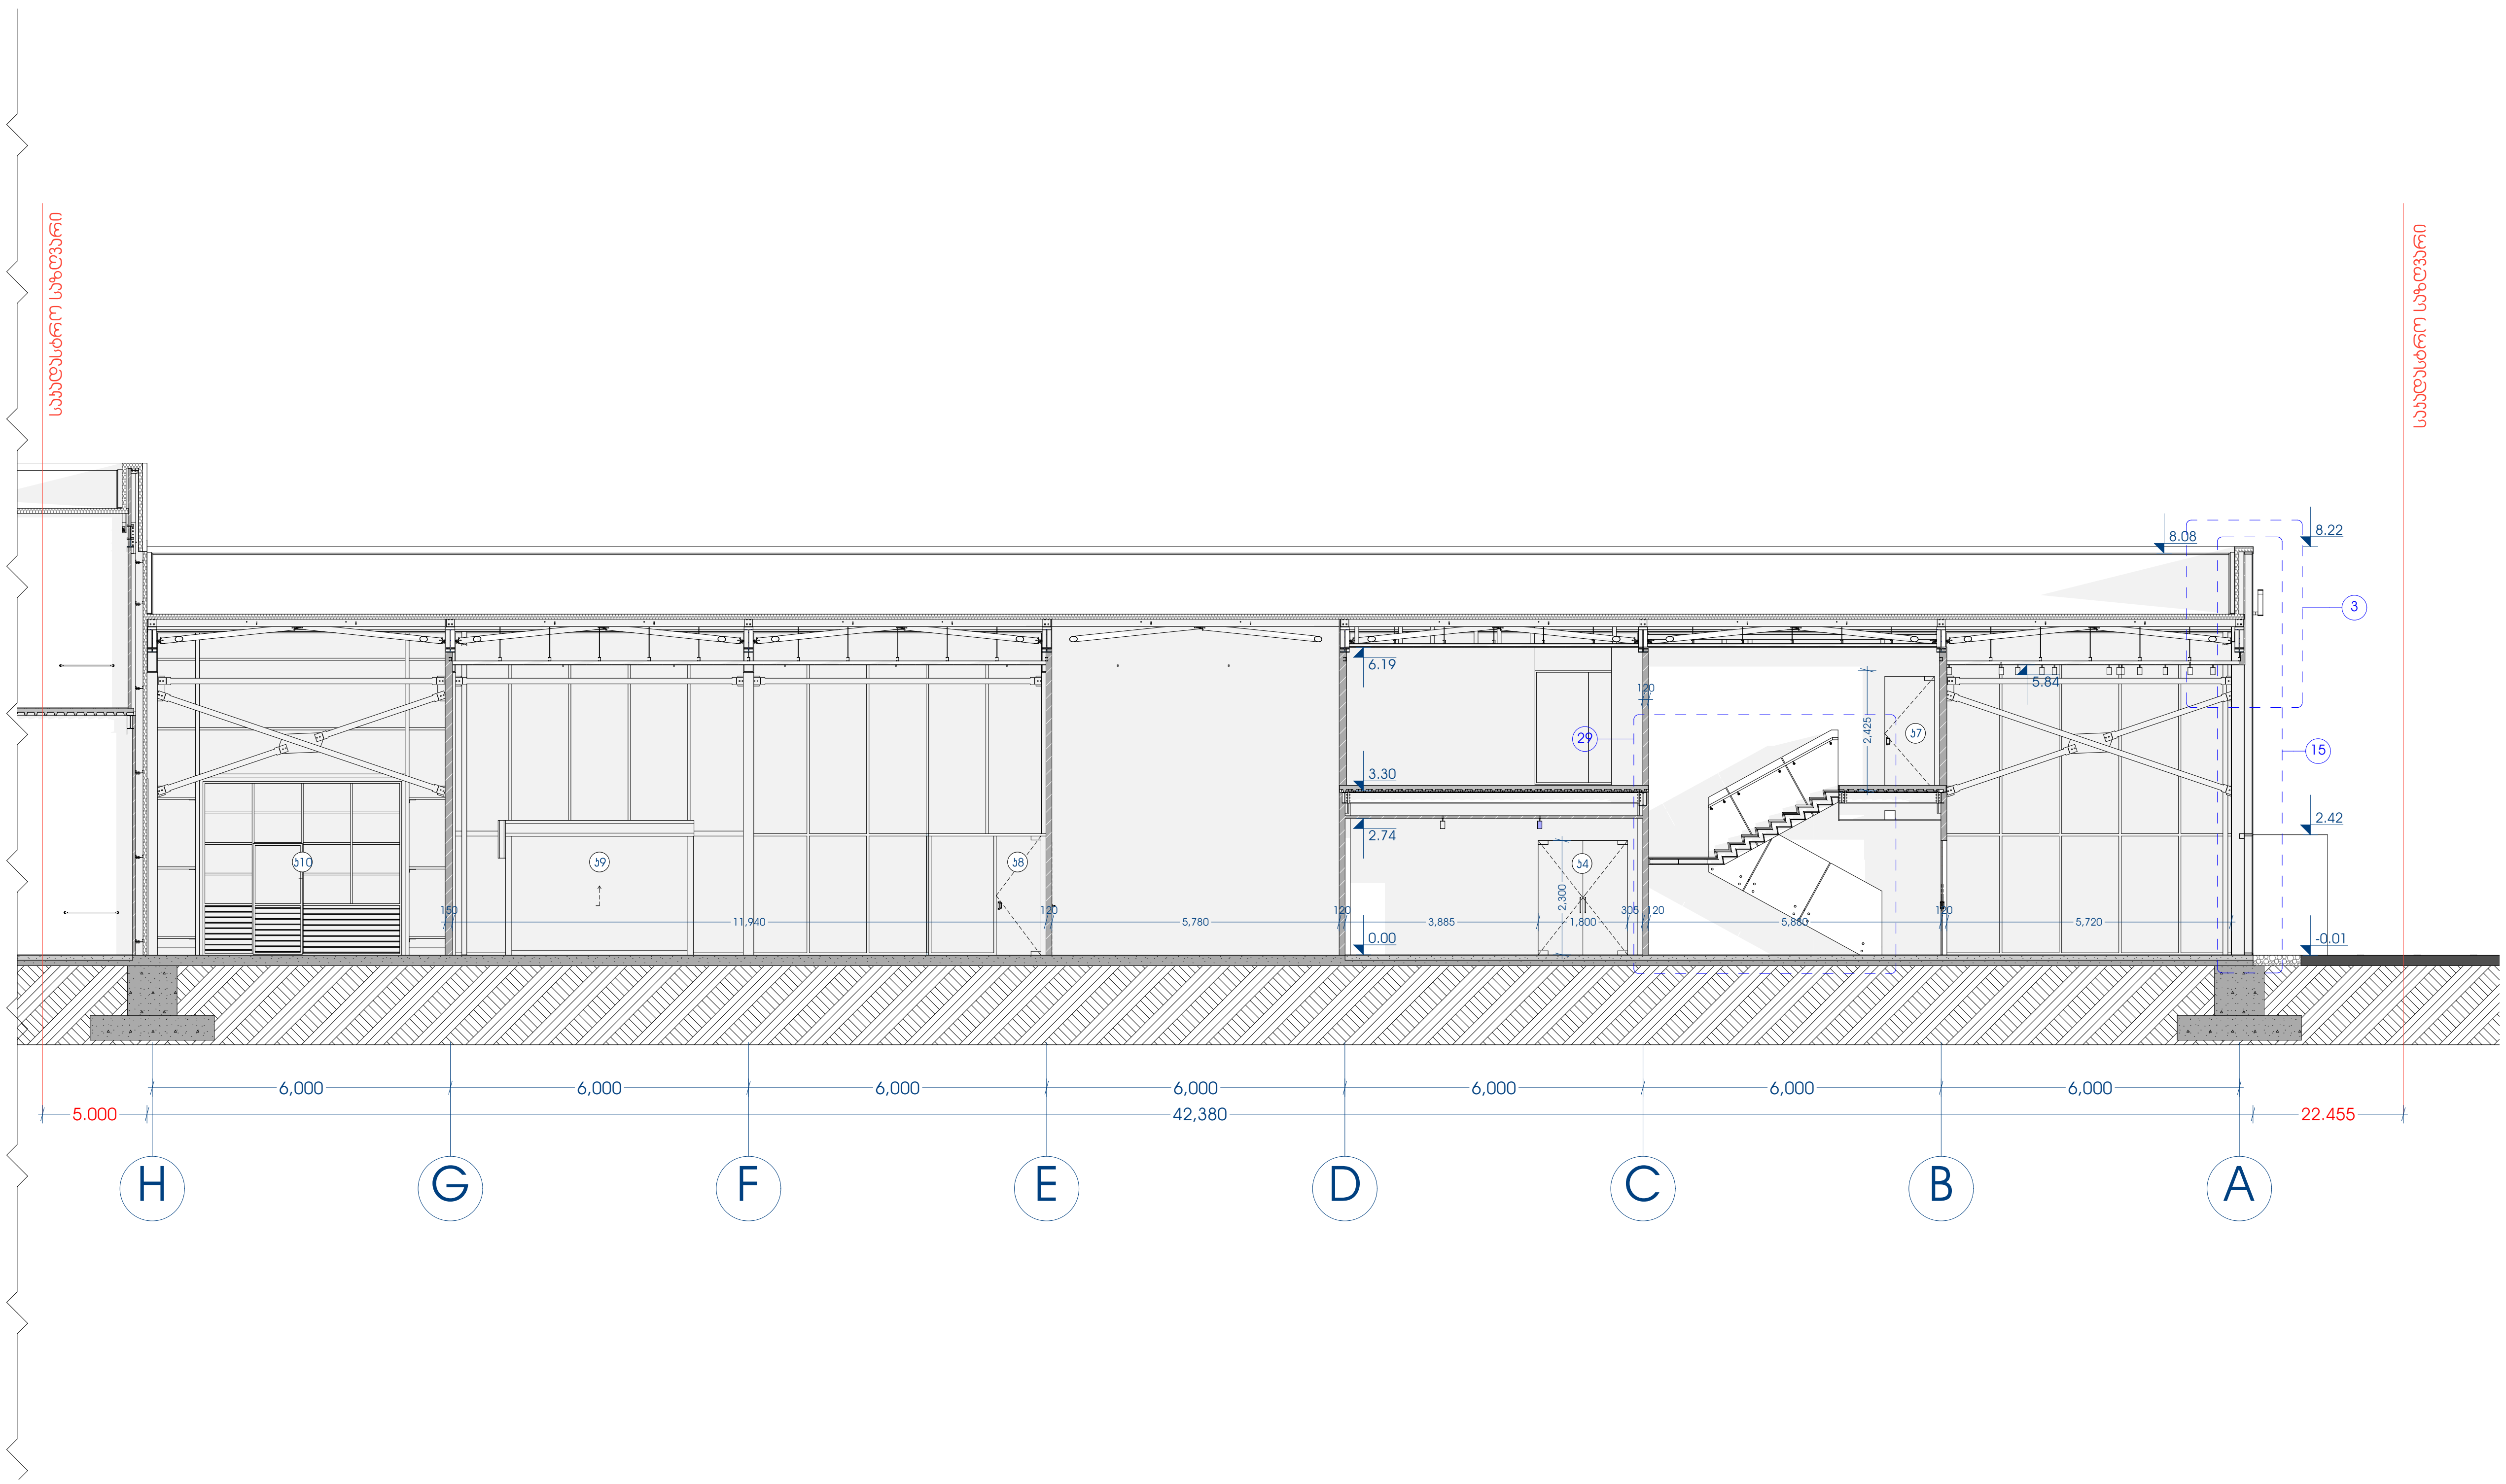

ფორმატი PAPER SIZE	მასშტაბი SCALE	თარიღი DATE
A3	1:150	2021

შესწორება:

შენიშვნა:

ნიშნულები მოცემულია მეტრებში მეასედების სიზუსტით;
ზომები მოცემულია მილიმეტრებში;

პირობითი აღნიშვნები — LEGEND

- ჭრილი / SECTION
- ღერძი / GRID
- 1.23 ნიშნული გეგმაზე / LEVEL DIMENSION
- 1.23 ნიშნული ჭრილზე, ფასადზე / LEVEL DIMENSION
- საკადასტრო ხაზი / AREA BORDER LINE

ექსპლიკაცია:

ნახაზი / DRAWING
ვოლვოს ჭრილი 2-2
VOLVO SECTION 2-2

პროექტი PROJECT	
დამკვეთი CLIENT	შ.პ.ს. "თეგეტა მოტორსი" L.T.D. "TEGETA MOTORS"
მისამართი ADDRESS	უნივერსიტეტის ქუჩა №6 UNIVERSITY ST. 6

თანამდებობა	ხელმოწერა	გვარი
დირექტორი	[signature]	რ. ქართია
არქიტექტორი	[signature]	ნ. სიხარულიძე
კონსტრუქტორი	[signature]	დ. ბარბაქაძე

Gravita construction

საავტორო უფლებები შ.პ.ს გრავიტა
ქ.თბილისი, დ.აღმაშენებლის ხეივანი მე-12კმ

არქიტექტურული ნაწილი
ARCHITECTURE

სტადია	ფურცელი
მუშა პროექტი	A-201

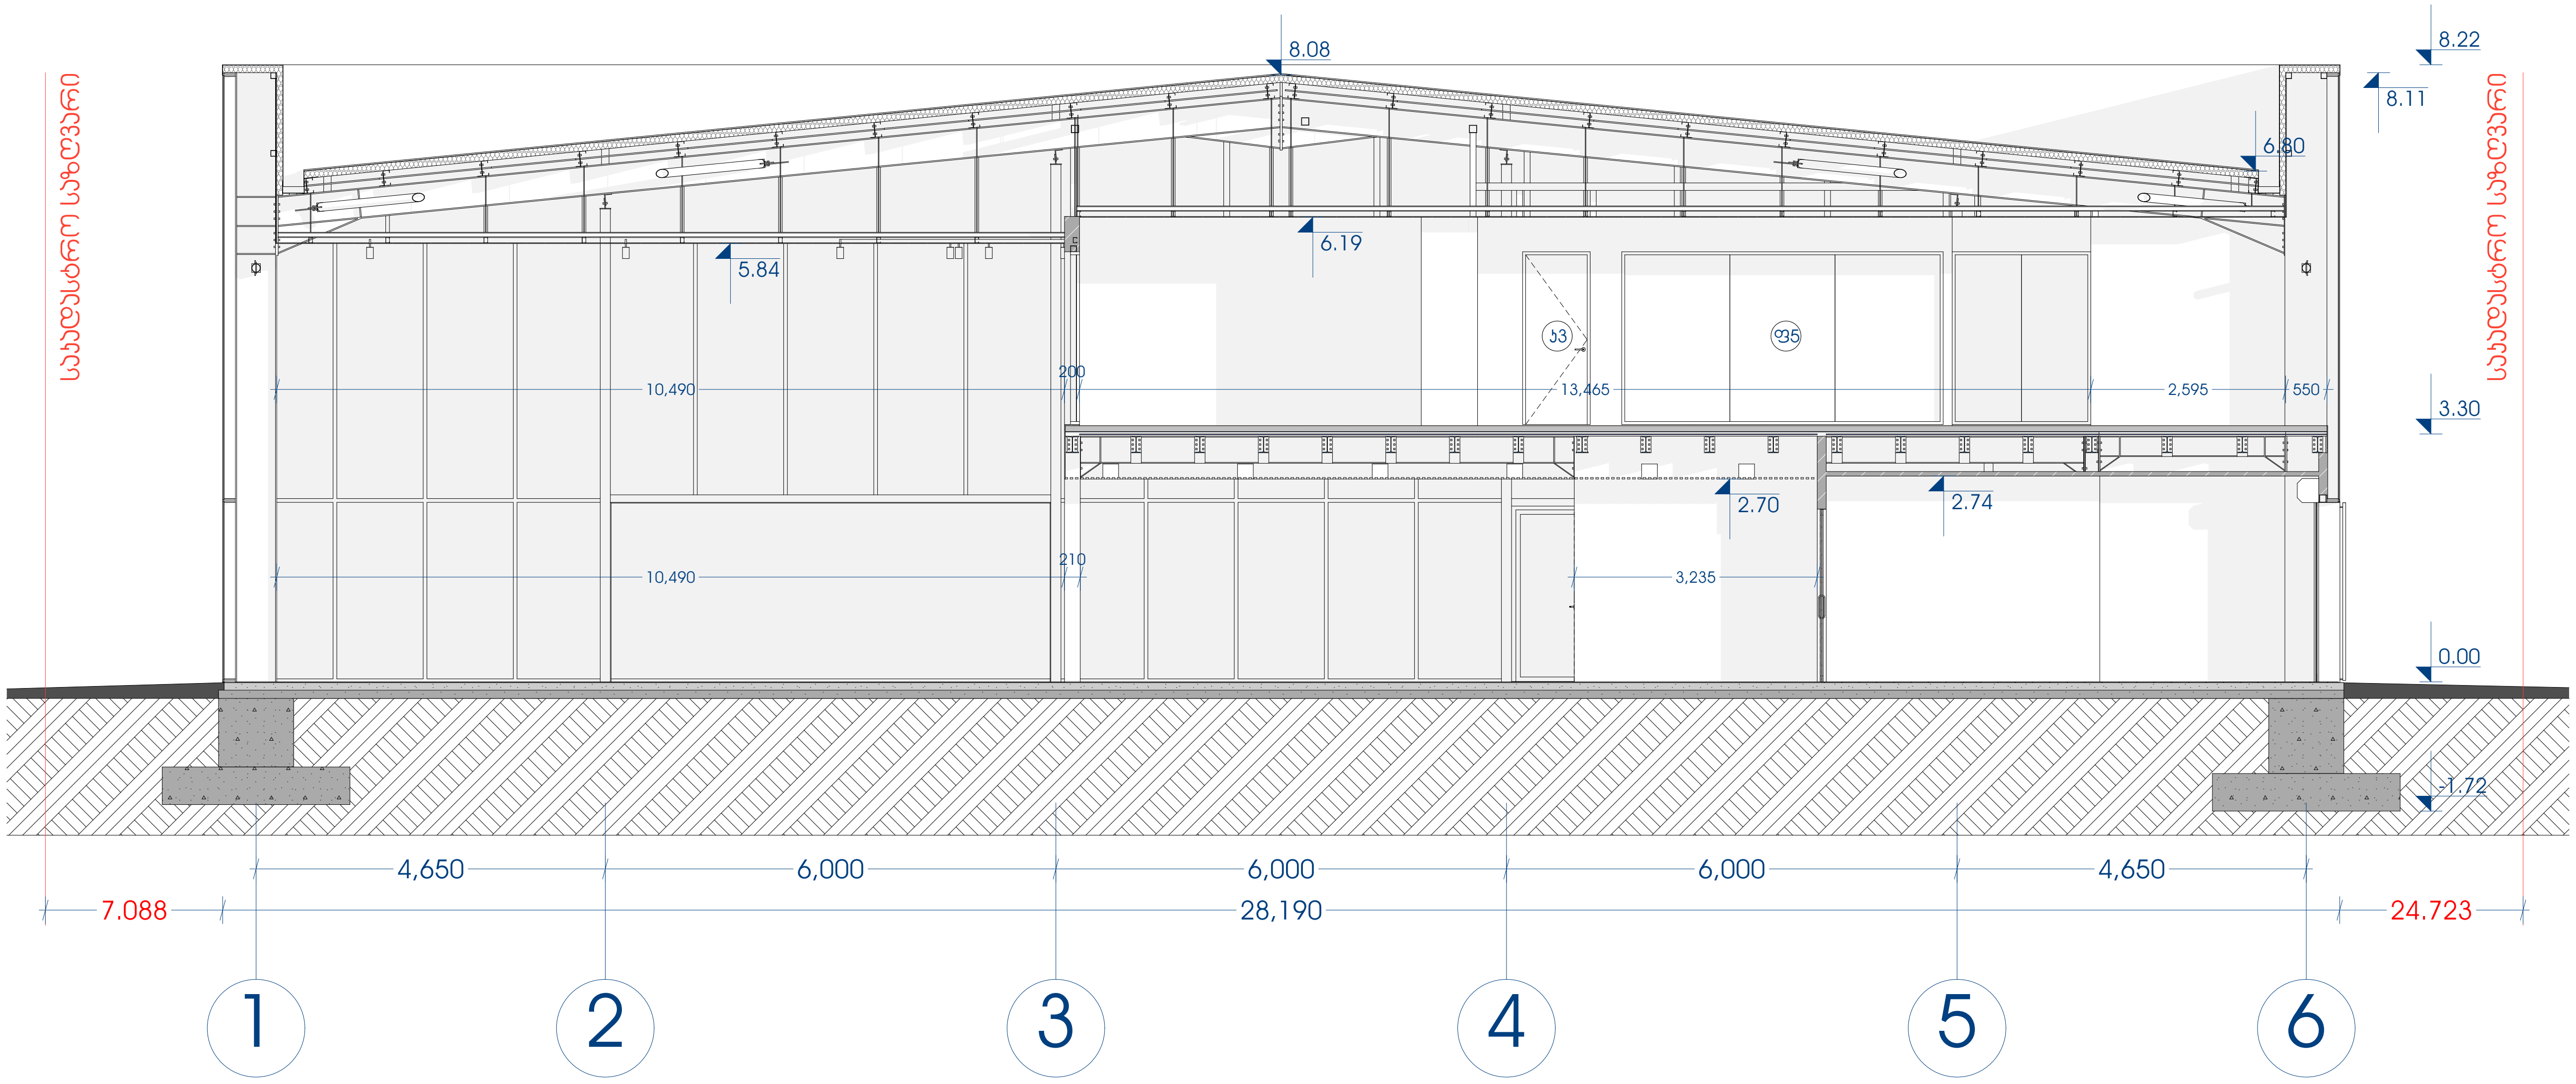

ფორმატი PAPER SIZE	მასშტაბი SCALE	თარიღი DATE
A3	1:100	2021

შესწორება:

შენიშვნა:

ნიშნულები მოცემულია მეტრებში მაათედების სიზუსტით;
ზომები მოცემულია მილიმეტრებში;

პირობითი აღნიშვნები LEGEND

- ჭრილი SECTION
- ღერძი GRID
- 1.23 ნიშნული გეგმაზე LEVEL DIMENSION
- 1.23 ნიშნული ჭრილზე, ფასადზე LEVEL DIMENSION
- საკადასტრო ხაზი AREA BORDER LINE

ექსპლიკაცია:

ნახაზი DRAWING

ვოლვოს ჭრილი 3-3
VOLVO SECTION 3-3

პროექტი PROJECT	
დამკვეთი CLIENT	შ.პ.ს. "თეგეტა მოტორსი" L.T.D. "TEGETA MOTORS"
მისამართი ADDRESS	უნივერსიტეტის ქუჩა №6 UNIVERSITY ST. 6

თანამდებობა	ხელმოწერა	გვარი
დირექტორი	[signature]	რ. ესართია
არქიტექტორი	[signature]	ნ. სიხარულიძე
კონსტრუქტორი	[signature]	დ. ბარბაქაძე

Gravita construction

საავტორო უფლებები შ.პ.ს გრავიტა
ქ.თბილისი, დ.აღმაშენებლის ხეივანი მე-12კმ

არქიტექტურული ნაწილი
ARCHITECTURE

სტადია	ფურცელი
მუშა პროექტი	A-202

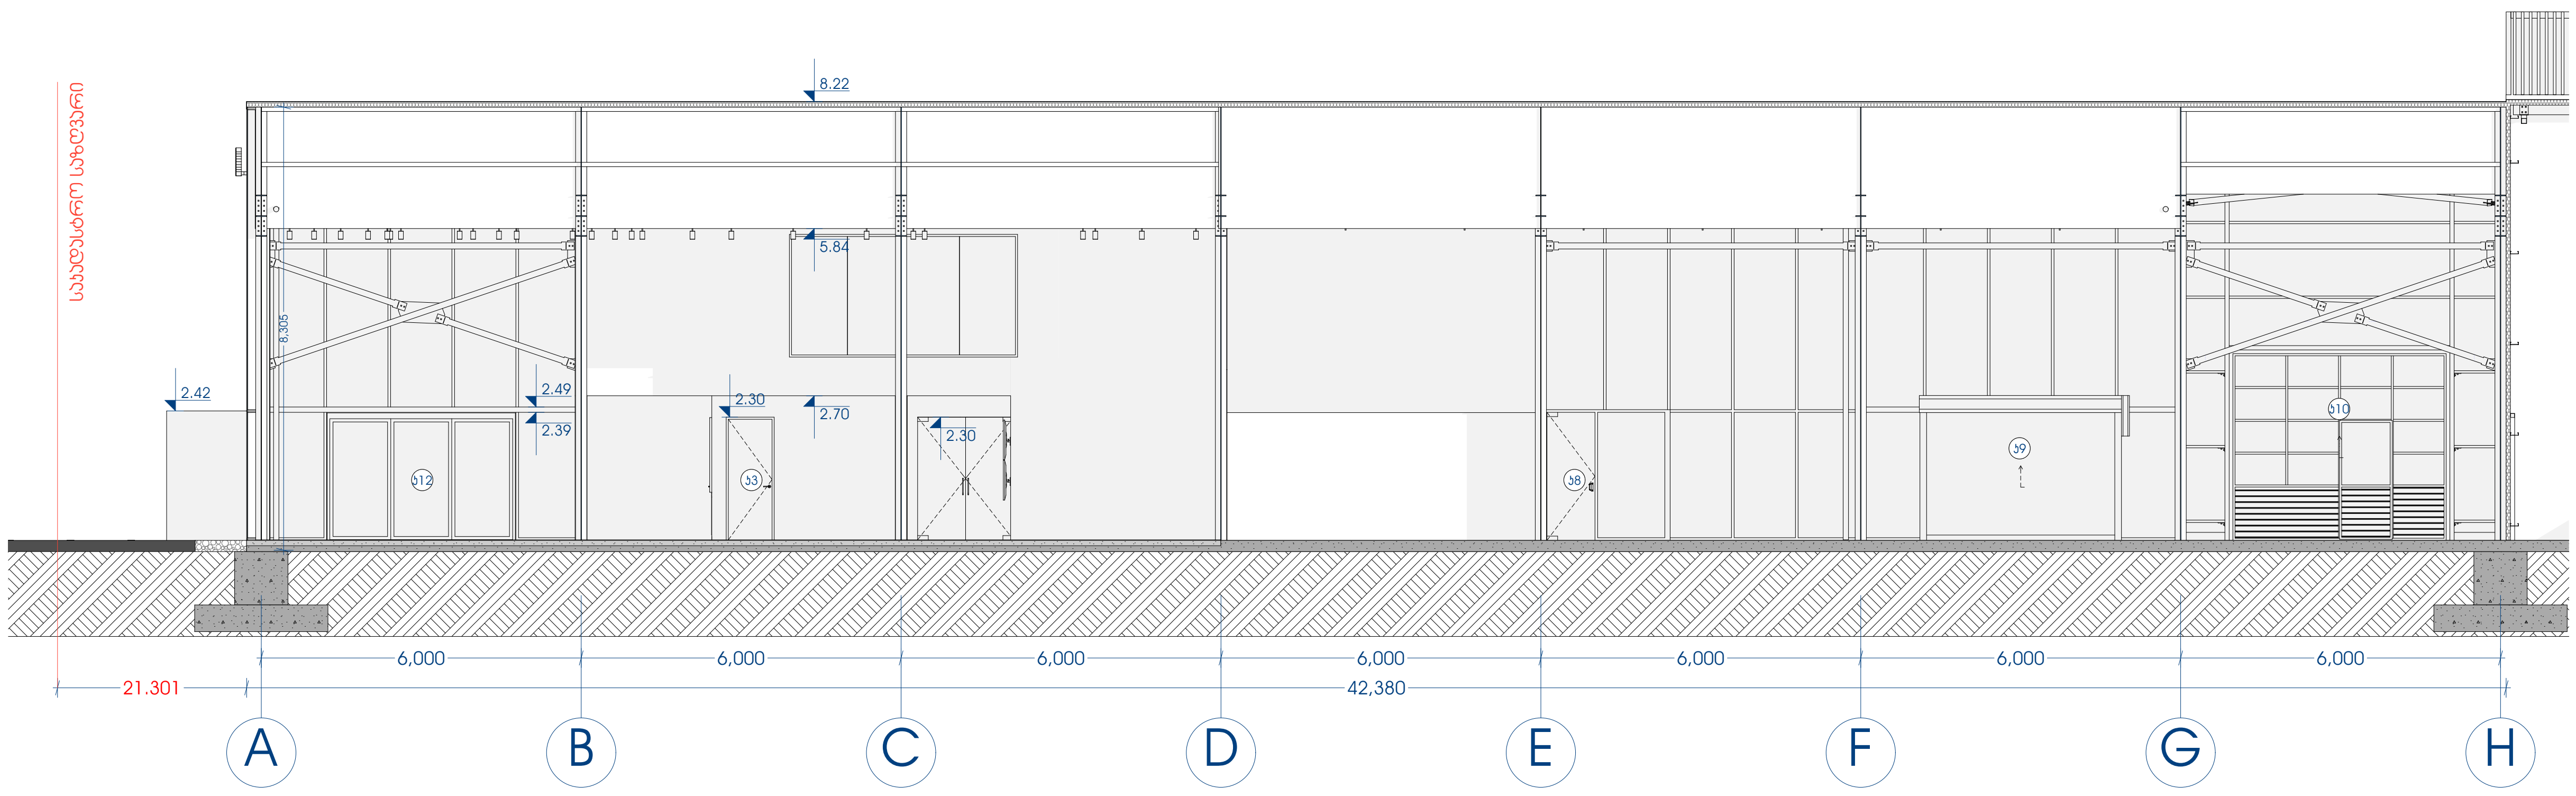

ფორმატი PAPER SIZE	მასშტაბი SCALE	თარიღი DATE
A3	1:150	2021

შესწორება:

შენიშვნა:

ნიშნულები მოცემულია მეტრებში მეათედების სიზუსტით;
ზომები მოცემულია მილიმეტრებში;

პირობითი აღნიშვნები — LEGEND

- ჭრილი / SECTION
- ღერძი / GRID
- 1.23 ნიშნული გეგმაზე / LEVEL DIMENSION
- 1.23 ნიშნული ჭრილზე, ფასადზე / LEVEL DIMENSION
- საკადასტრო ხაზი / AREA BORDER LINE

ექსპლიკაცია:

ნახაზი / DRAWING

ვოლვოს ჭრილი 4-4
VOLVO SECTION 4-4

პროექტი / PROJECT

დამკვეთი / CLIENT: შ.პ.ს. "თეგეტა მოტორსი" / L.T.D. "TEGETA MOTORS"

მისამართი / ADDRESS: უნივერსიტეტის ქუჩა №6 / UNIVERSITY ST. 6

თანამდებობა	ხელმოწერა	გვარი
დირექტორი		რ. ესართია
არქიტექტორი		ნ. სიხარულიძე
კონსტრუქტორი		დ. ბარბაქაძე

Gravita construction

საავტორო უფლებები შ.პ.ს გრავიტა
ქ.თბილისი, დ.აღმაშენებლის ხეივანი მე-12კმ

არქიტექტურული ნაწილი / ARCHITECTURE

სტადია	ფურცელი
მუშა პროექტი	A-203

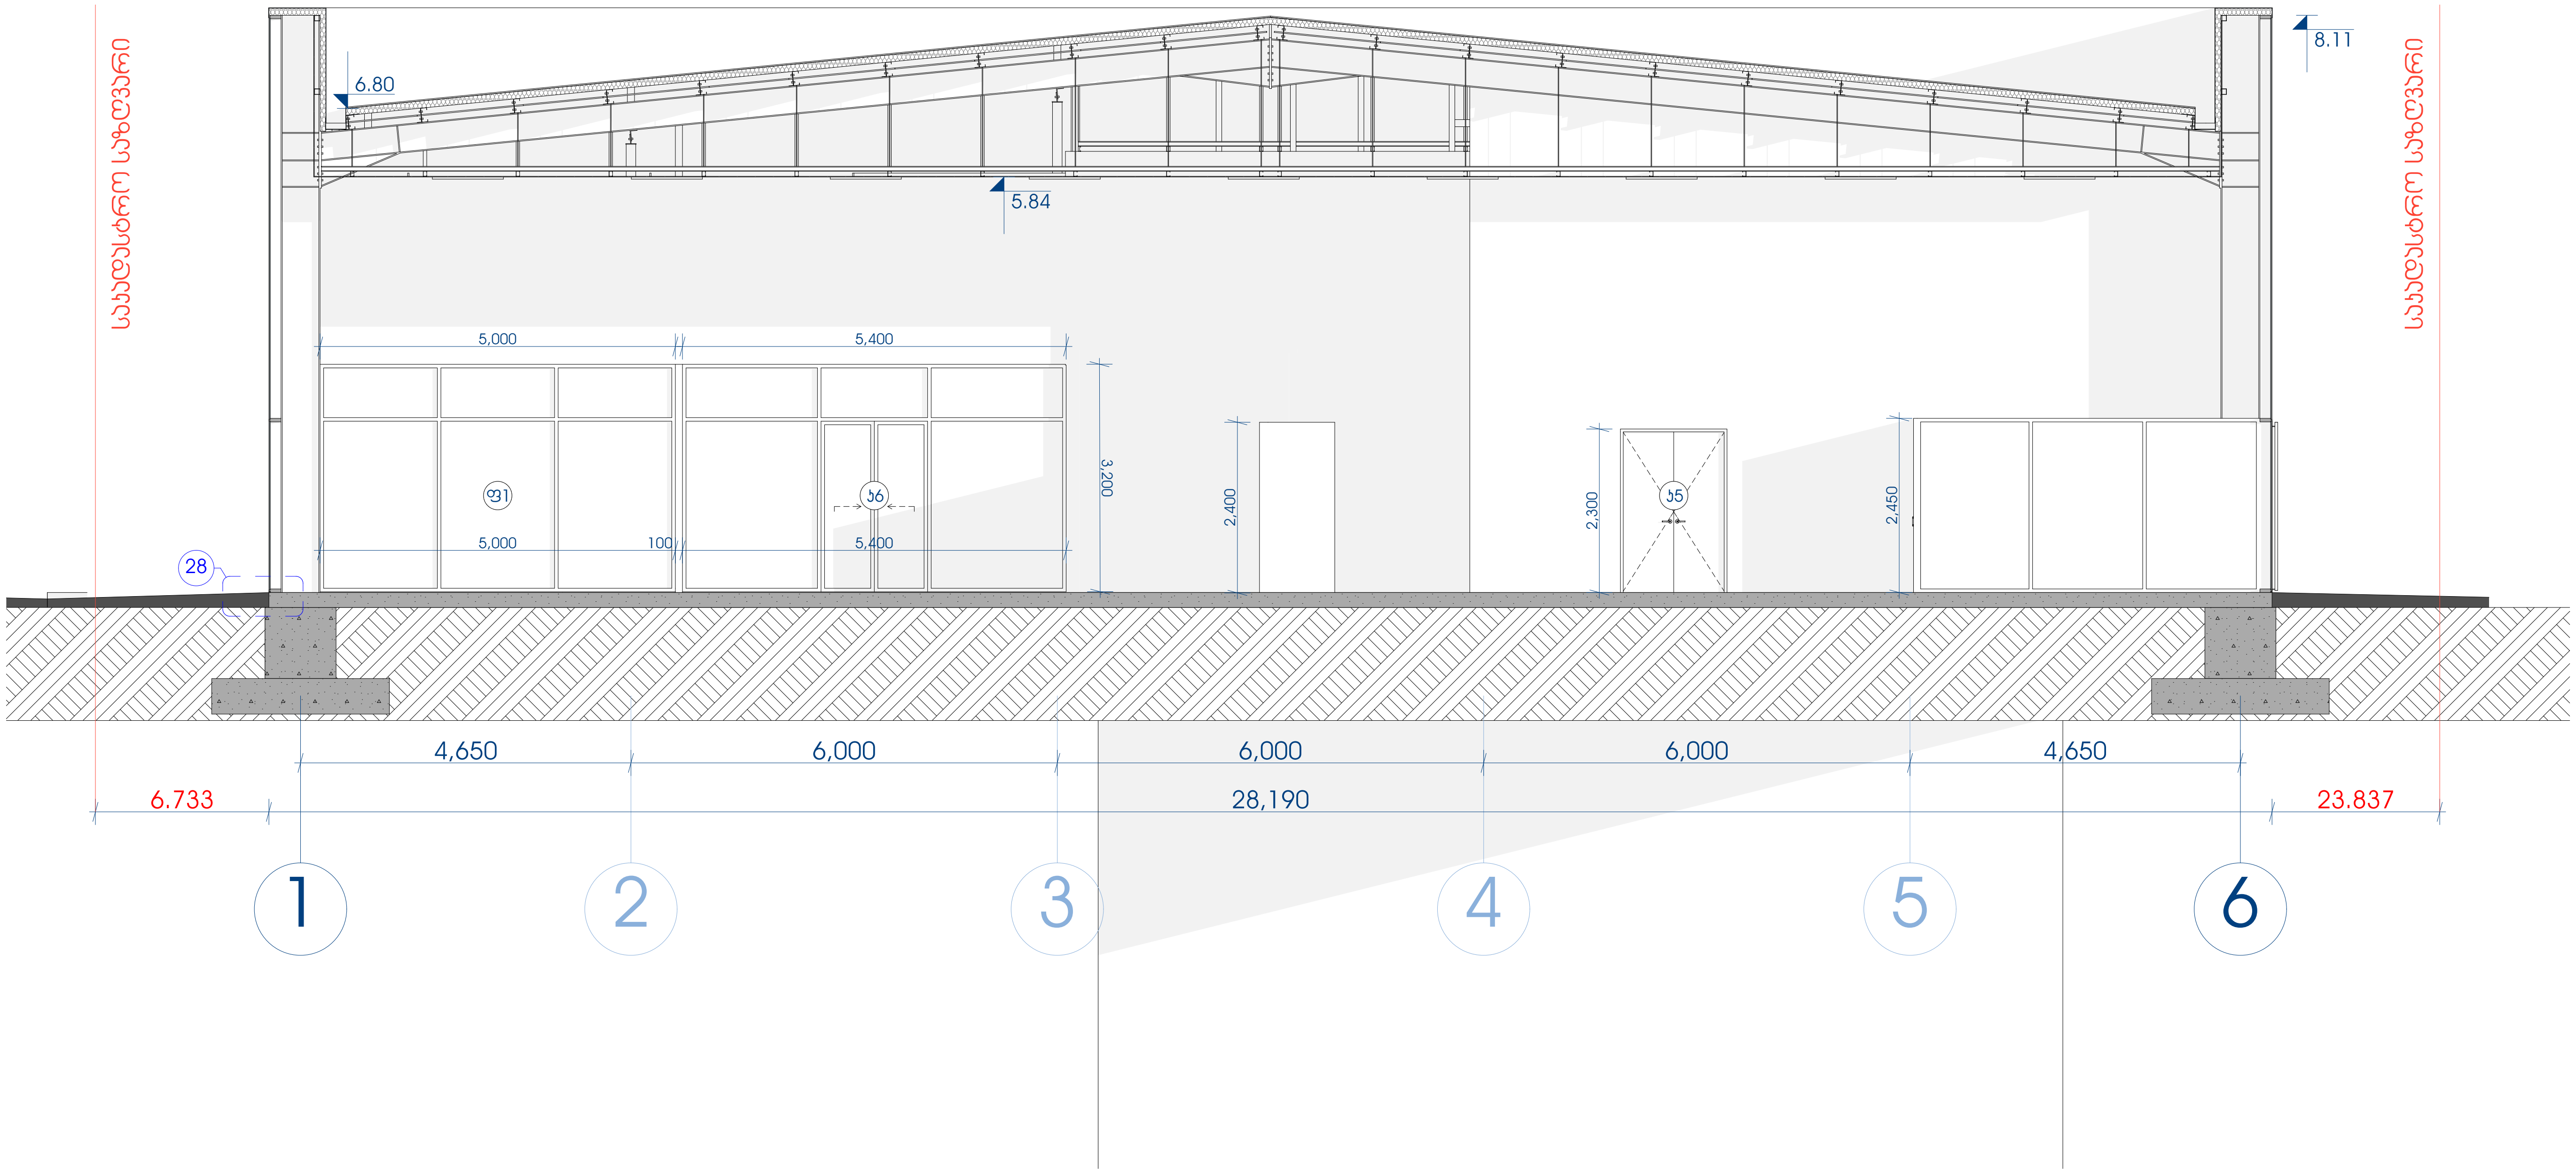

ფორმატი PAPER SIZE	მასშტაბი SCALE	თარიღი DATE
A3	1:100	2021

შესწორება:

შენიშვნა:

ნიშნულები მოცემულია მეტრებში მეათედების სიზუსტით;
ზომები მოცემულია მილიმეტრებში;

პირობითი აღნიშვნები LEGEND

- ჭრილი SECTION
- ღერძი GRID
- 1.23 ნიშნული გეგმაზე LEVEL DIMENSION
- 1.23 ნიშნული ჭრილზე, ფასადზე LEVEL DIMENSION
- საკადასტრო ხაზი AREA BORDER LINE

ექსპლიკაცია:

ნახაზი DRAWING

ვოლვოს ჭრილი 5-5
VOLVO SECTION 5-5

პროექტი PROJECT	
დამკვეთი CLIENT	შ.პ.ს. "თეგეტა მოტორსი" L.T.D. "TEGETA MOTORS"
მისამართი ADDRESS	უნივერსიტეტის ქუჩა №6 UNIVERSITY ST. 6

თანამდებობა	ხელმოწერა	გვარი
დირექტორი		რ. ესართია
არქიტექტორი		ნ. სიხარულიძე
კონსტრუქტორი		დ. ბარბაქაძე

Gravita construction

საავტორო უფლებები შ.პ.ს გრავიტა
ქ.თბილისი, დ.აღმაშენებლის ხეივანი მე-12კმ

არქიტექტურული ნაწილი
ARCHITECTURE

სტადია	ფურცელი
მუშა პროექტი	A-204

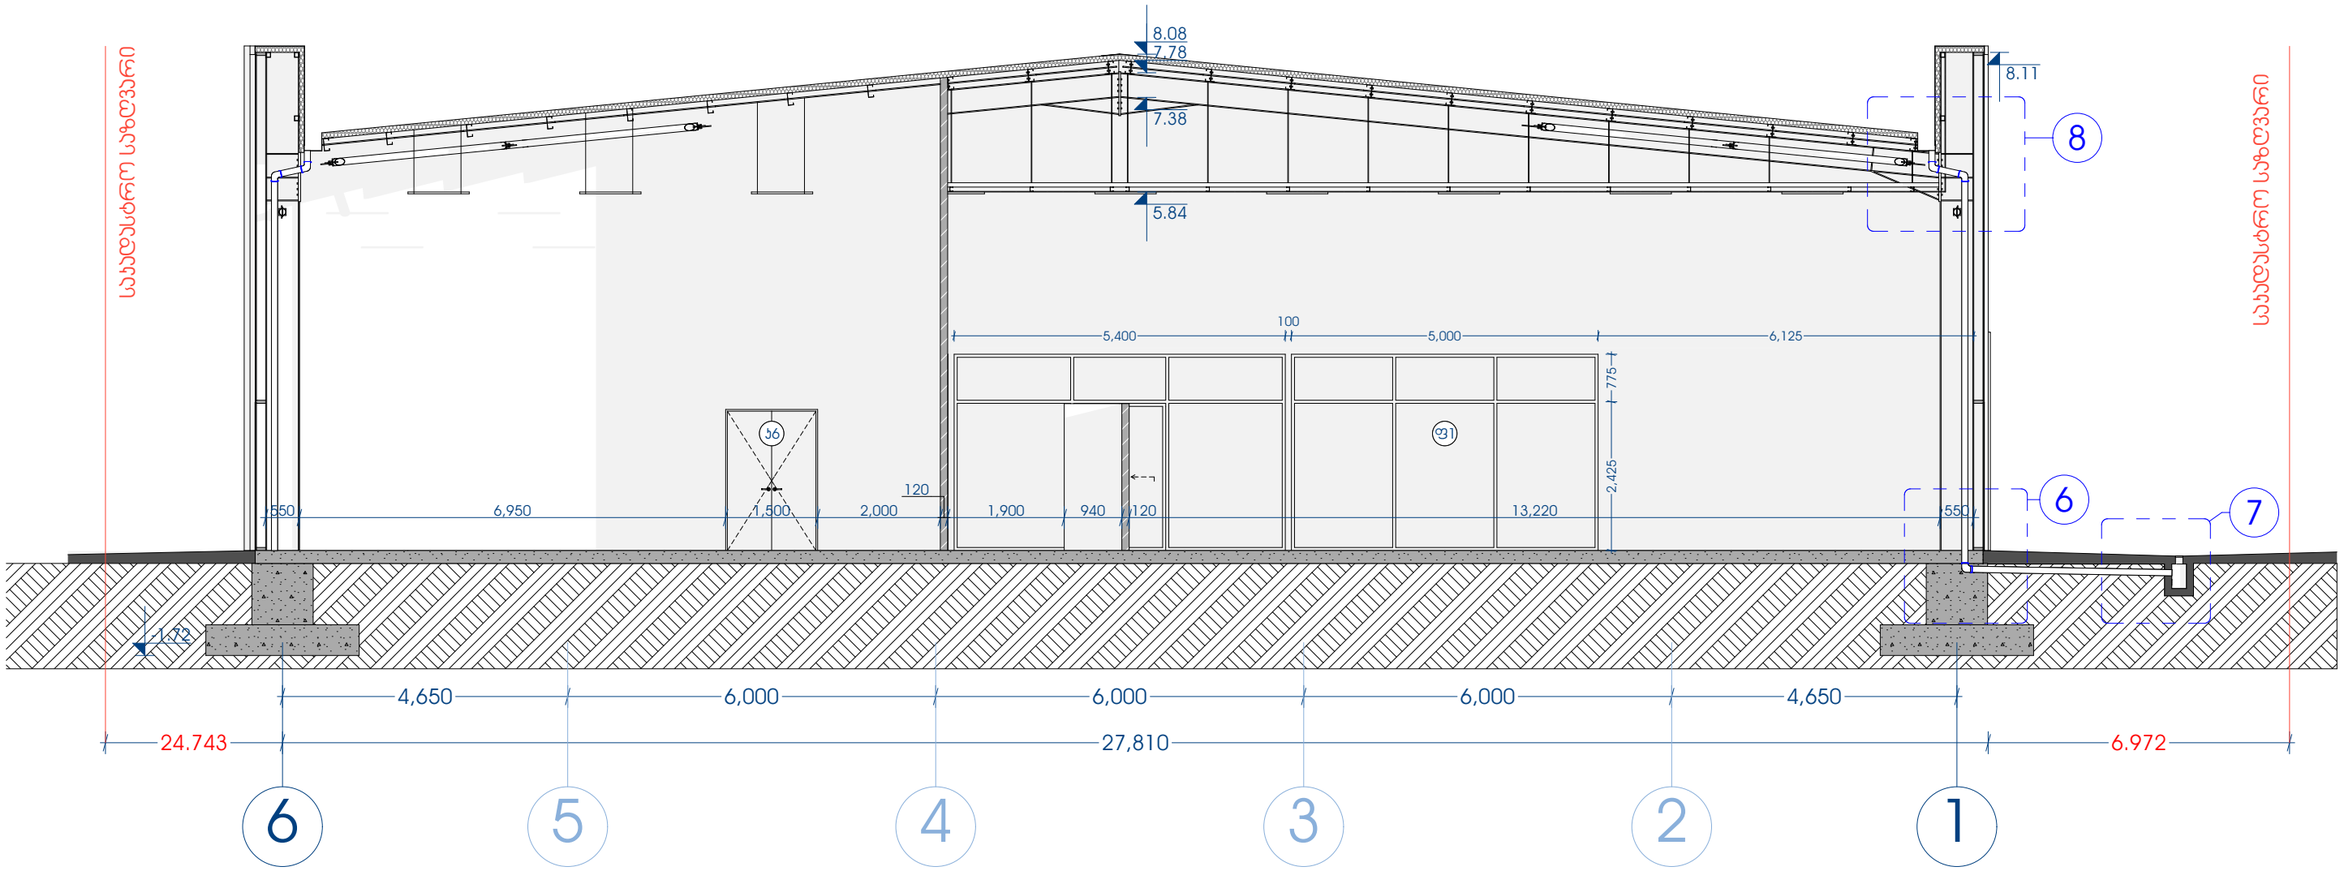

ფორმატი PAPER SIZE	მასშტაბი SCALE	თარიღი DATE
A3	1:100	2021

მესწორება:

შენიშვნა:

ნიშნულები მოცემულია მეტრებში მეათედების სიზუსტით;
ზომები მოცემულია მილიმეტრებში;

პირობითი აღნიშვნები LEGEND

- 1 — ჭრილი SECTION
- 1 — ღერძი GRID
- 1.23 — ნიშნული გეგმაზე LEVEL DIMENSION
- 1.23 — ნიშნული ჭრილზე, ფასადზე LEVEL DIMENSION
- საპროექტო ხაზი AREA BORDER LINE

ექსპლიკაცია:

ნახაზი DRAWING

ვოლვოს ჭრილი 6-6
VOLVO SECTION 6-6

პროექტი PROJECT		
დამკვეთი CLIENT	შ.პ.ს. "თეგეტა მოტორსი" L.T.D. "TEGETA MOTORS"	
მისამართი ADDRESS	უნივერსიტეტის ქუჩა №6 UNIVERSITY ST. 6	
თანამდებობა	ხელმოწერა	გვარი
დირექტორი		რ. ესართია
არქიტექტორი		ნ. სიხარულიძე
კონსტრუქტორი		დ. ბარბაქაძე

Gravita construction

საავტორო უფლებები შ.პ.ს გრავიტა
ქ.თბილისი, დ.აღმაშენებლის ხეივანი მე-123ე

არქიტექტურული ნაწილი ARCHITECTURE

სტადია	ფურცელი
მუშა პროექტი	A-205

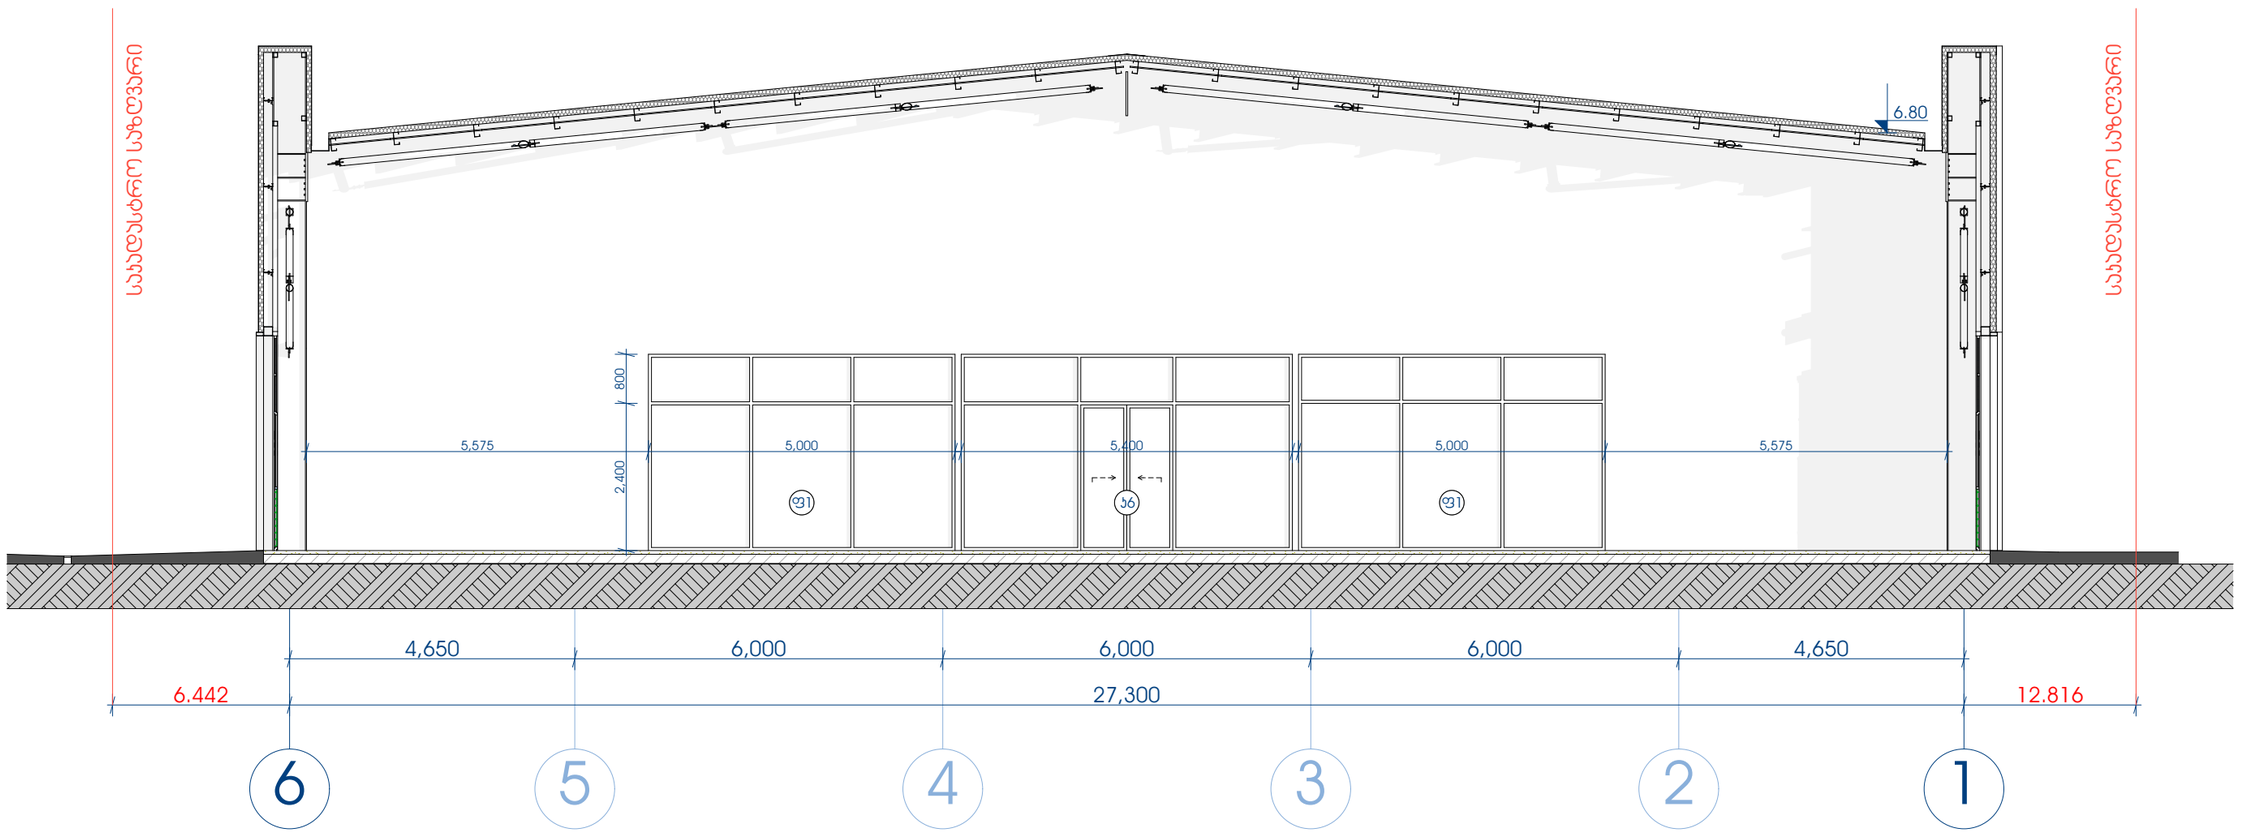

ფორმატი PAPER SIZE	მასშტაბი SCALE	თარიღი DATE
A3	1:100	2021

შესწორება:

შენიშვნა:

ნიშნულები მოცემულია მეტრებში მეათედების სიზუსტით);
ზომები მოცემულია მილიმეტრებში;

პირობითი აღნიშვნები LEGEND

- 1 — ჭრილი SECTION
- 1 — ღერძი GRID
- 1.23 — ნიშნული გეგმაზე LEVEL DIMENSION
- 1.23 — ნიშნული ჭრილზე, ფასადზე LEVEL DIMENSION
- საზღვარი AREA BORDER LINE

ექსპლიკაცია:

ნახაზი DRAWING

ვოლვოს ჭრილი 7-7
VOLVO SECTION 7-7

პროექტი PROJECT		
დამკვეთი CLIENT	შ.პ.ს. "თეგეტა მოტორსი" L.T.D. "TEGETA MOTORS"	
მისამართი ADDRESS	უნივერსიტეტის ქუჩა №6 UNIVERSITY ST. 6	
თანამდებობა	ხელმოწერა	გვარი
დირექტორი		რ. ესართია
არქიტექტორი		ნ. სიხარულიძე
კონსტრუქტორი		დ. ბარბაქაძე

Gravita construction

საკონტრო უფლებები შ.პ.ს გრავიტა
ქ.თბილისი, დ.აღმაშენებლის ხეივანი მე-12ჯ

არქიტექტურული ნაწილი ARCHITECTURE

სტადია	ფურცელი
მუშა პროექტი	A-206

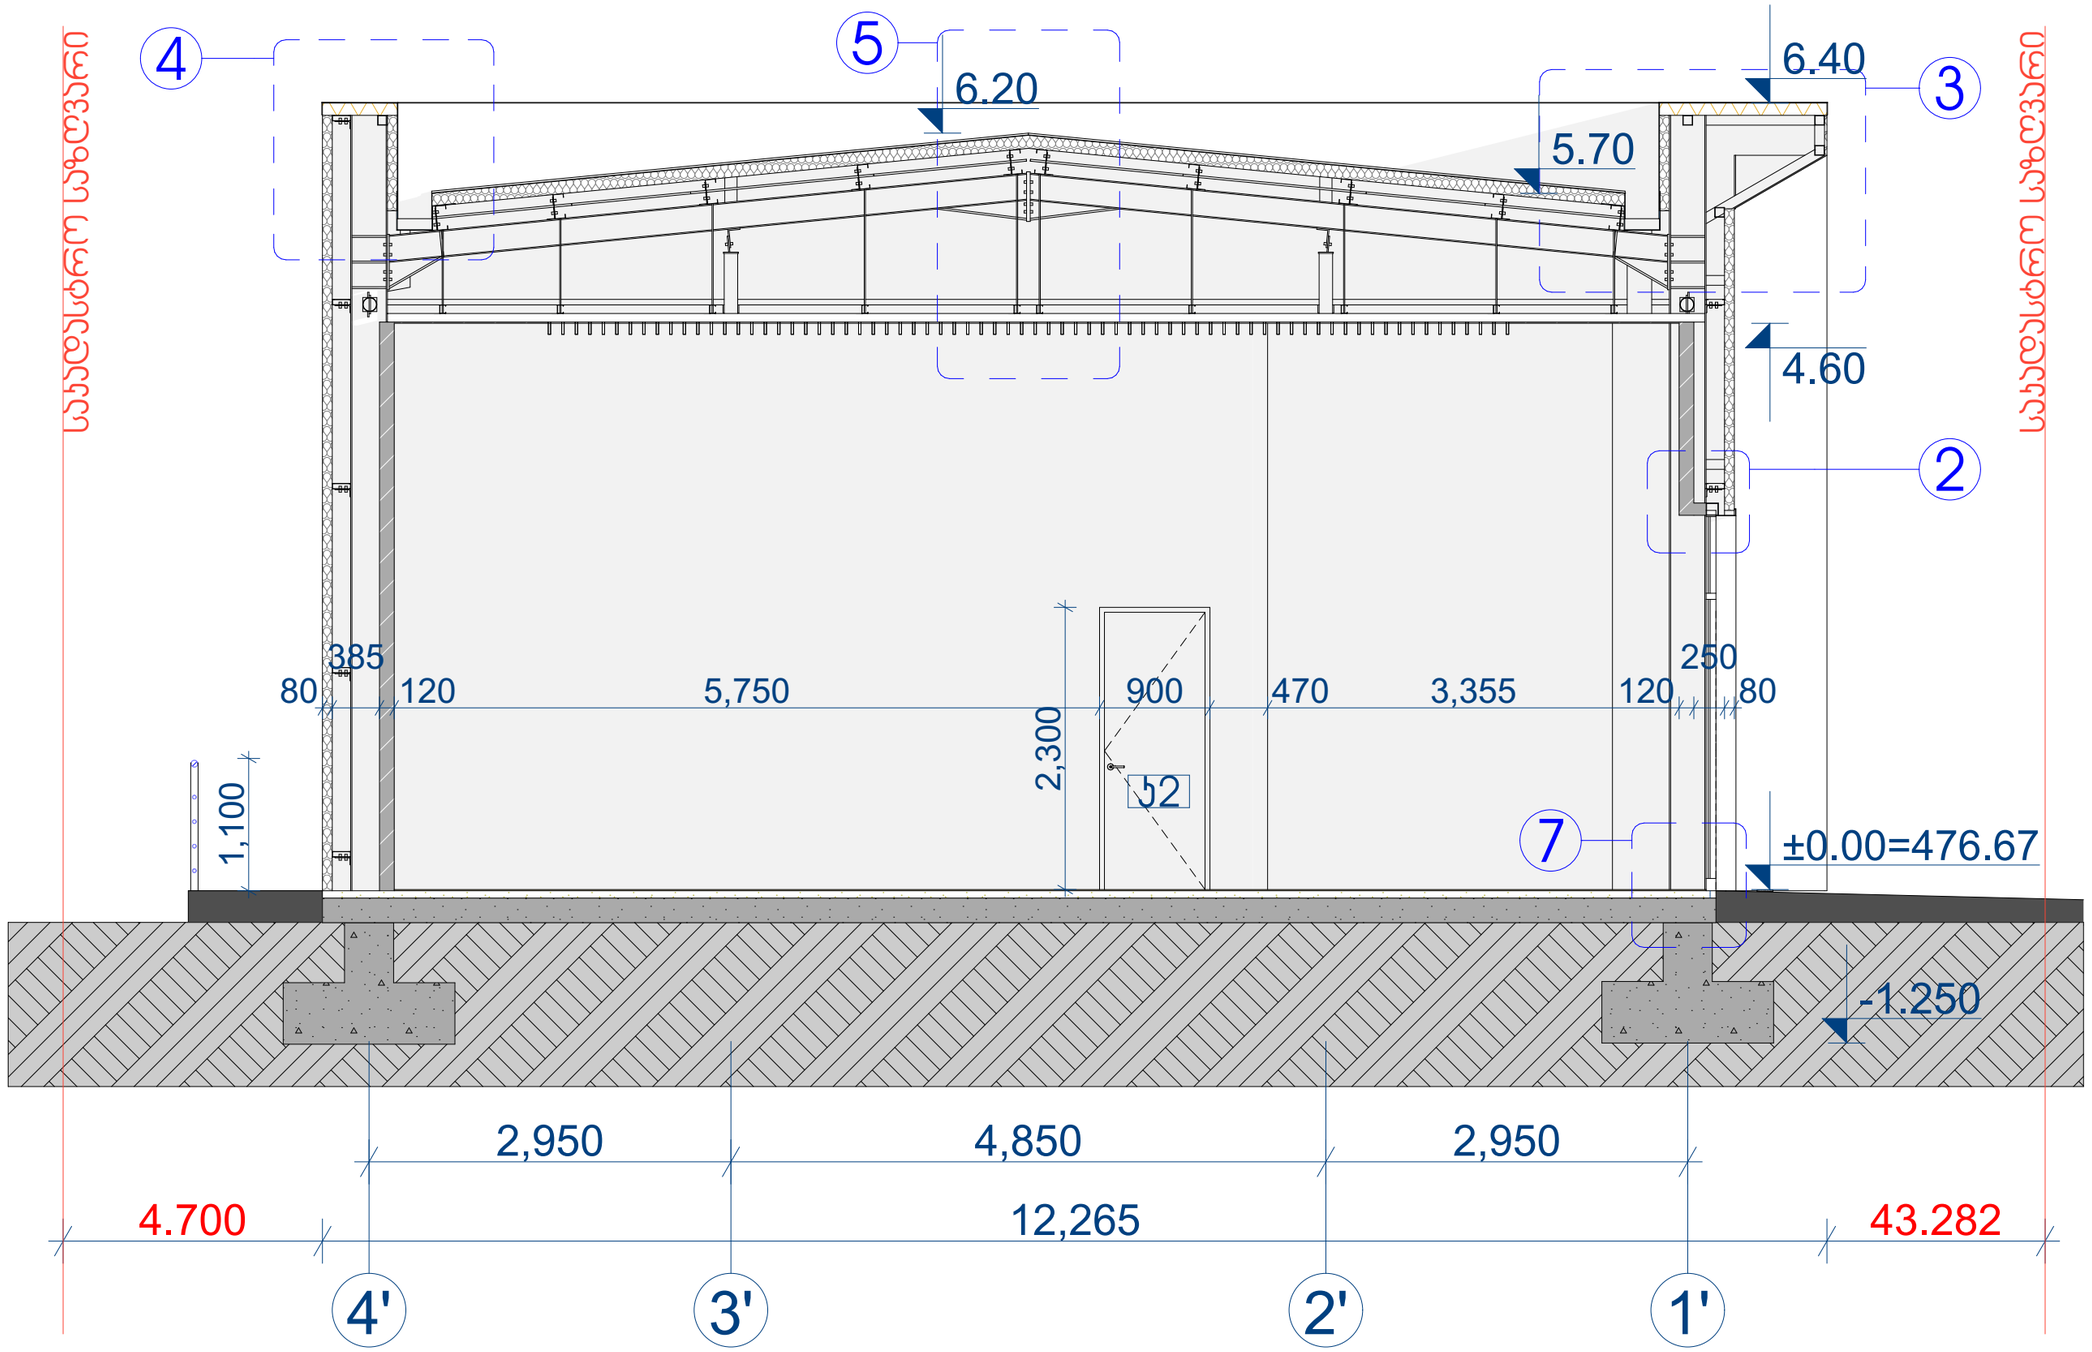

ფორმატი PAPER SIZE	მასშტაბი SCALE	თარიღი DATE
A3	1:50	2021

მესწორება:

შენიშვნა:

ნიშნულები გეგმებზე მოცემულია მეტრებში მასასტების სიზუსტით;
ნიშნულები ფასადებზე და ჭრილებზე მოცემულია მეტრებში მეერთედების სიზუსტით;
ზომები მოცემულია მილიმეტრებში;

პირობითი აღნიშვნები LEGEND

- ჭრილი SECTION
- ღერძი GRID
- ნიშნული გეგმაზე LEVEL DIMENSION
- ნიშნული ჭრილზე, ფასადზე LEVEL DIMENSION
- საპროექტო ხაზი AREA BORDER LINE

ექსპლიკაცია:

პროექტი PROJECT	მაზდას ცენტრი MAZDA CENTER	
დამკვეთი CLIENT	შ.პ.ს. "თეგეტა მოტორსი" L.T.D. "TEGETA MOTORS"	
მისამართი ADDRESS	უნივერსიტეტის ქუჩა №6 UNIVERSITY ST. 6	
თანამდებობა	ხელმოწერა	გვარი
დირექტორი		რ. ესართია
არქიტექტორი		ნ. სიხარულიძე
კონსტრუქტორი		დ. ბარბაქაძე

ნახაზი DRAWING

მაზდას ჭრილი 1-1
MAZDA SECTION 1-1

Gravita construction

საავტორო უფლებები შ.პ.ს გრავიტა
ქ.თბილისი, დ.აღმაშენებლის ხეივანი მე-12ა მ

არქიტექტურული ნაწილი ARCHITECTURE

სტადია	ფურცელი
მუშა პროექტი	A-200

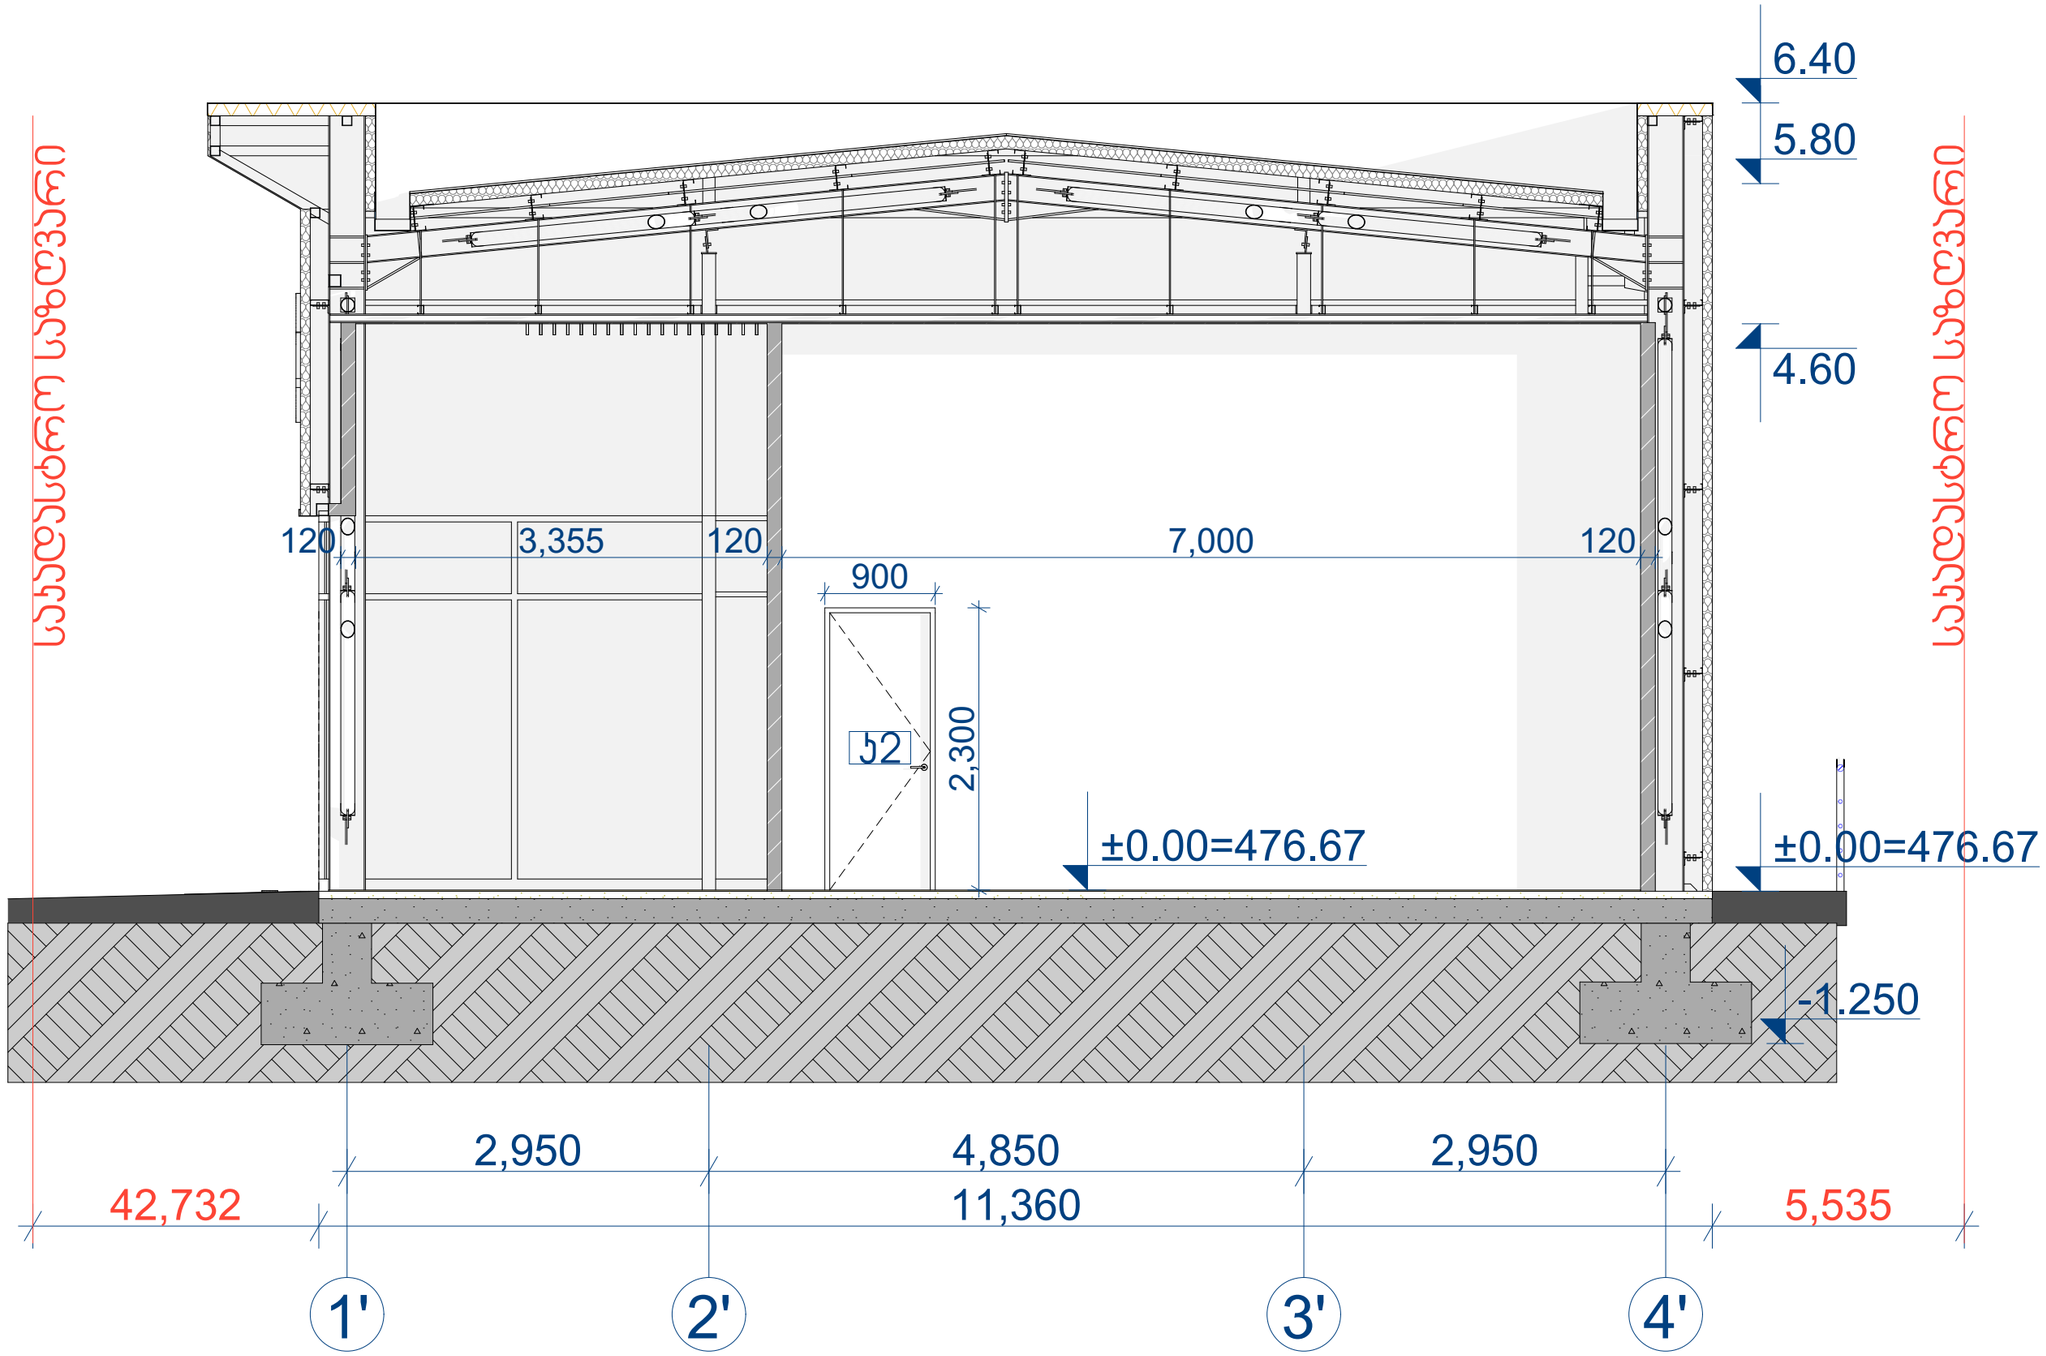

ფორმატი PAPER SIZE	მასშტაბი SCALE	თარიღი DATE
A3	1:50	2021

მეხსიერება:

შენიშვნა:

ნიშნულები გეგმებზე მოცემულია მეტრებში მასასლების სიზუსტით;
ნიშნულები ფასადებზე და ჭრილებზე მოცემულია მეტრებში მეცენტედების სიზუსტით;
ზომები მოცემულია მილიმეტრებში;

პირობითი აღნიშვნები LEGEND

- 1 — ჭრილი SECTION
- 1 — ღერძი GRID
- 1.23 ნიშნული გეგმაზე LEVEL DIMENSION
- 1.23 ნიშნული ჭრილზე, ფასადზე LEVEL DIMENSION
- საპროექტო ხაზი AREA BORDER LINE

ექსპლიკაცია:

ნახაზი DRAWING

მზღვს ჭრილი 2-2
MAZDA SECTION 2-2

პროექტი PROJECT	მაზდას ცენტრი MAZDA CENTER	
დამკვეთი CLIENT	შ.პ.ს. "თეგეტა მოტორსი" L.T.D. "TEGETA MOTORS"	
მისამართი ADDRESS	უნივერსიტეტის ქუჩა №6 UNIVERSITY ST. 6	
თანამდებობა	ხელმოწერა	გვარი
დირექტორი		რ. ესართია
არქიტექტორი		ნ. სიხარულიძე
კონსტრუქტორი		დ. ბარამაძე

Gravita construction

საავტორო უფლებები შ.პ.ს გრავიტა
ქ.თბილისი, დ.აღმაშენებლის ხეივანი #3-12ა#

არქიტექტურული ნაწილი ARCHITECTURE

სტადია	ფურცელი
მუშა პროექტი	A-201

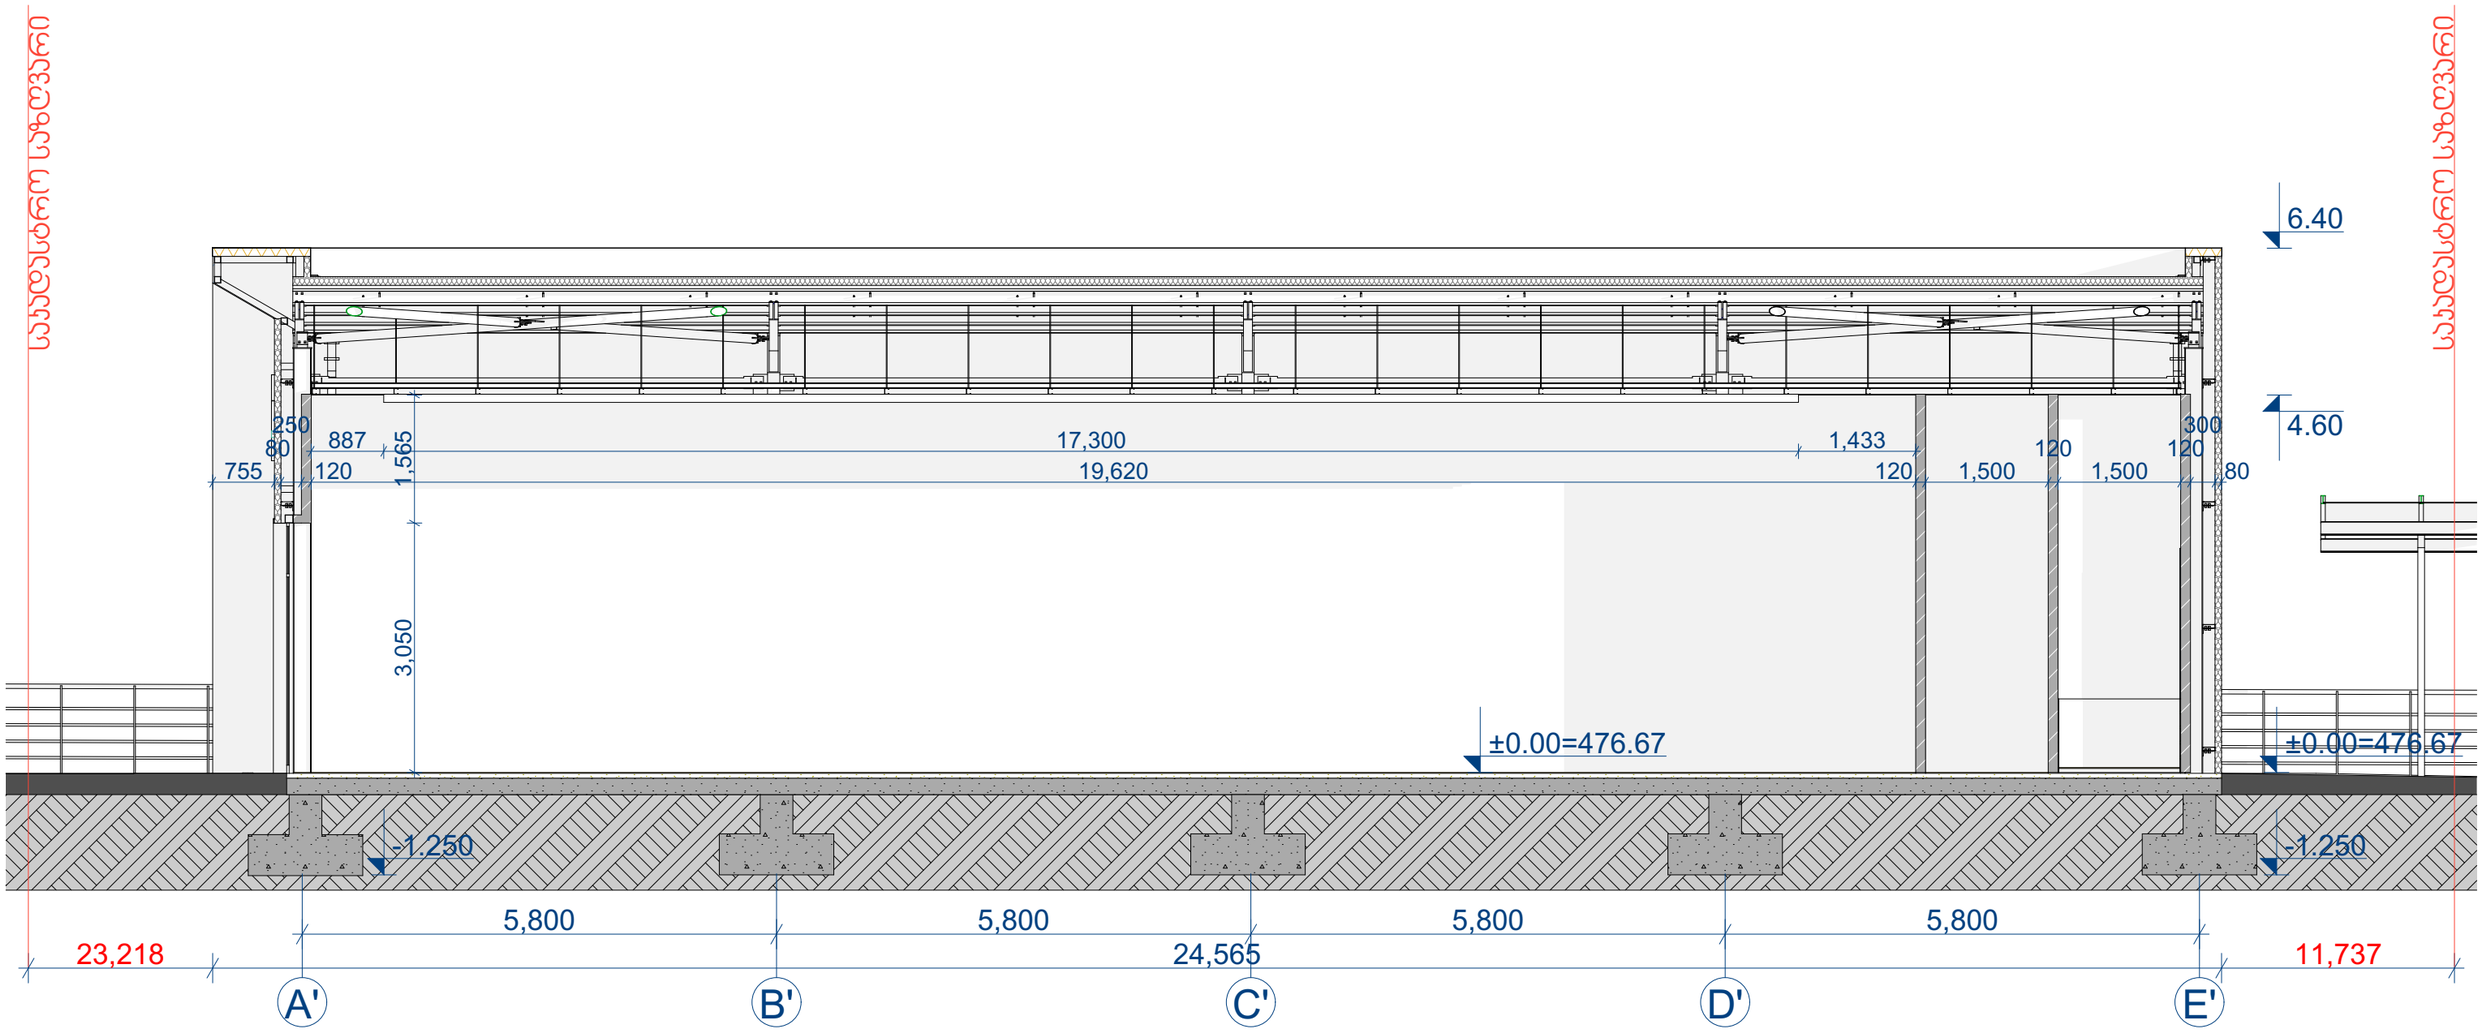

ფორმატი PAPER SIZE	მასშტაბი SCALE	თარიღი DATE
A3	1:75	2021

მესწორება:

შენიშვნა:

ნიშნულები გეგმებზე მოცემულია მეტრებში მასასლებების სიზუსტით;
ნიშნულები ფასადებზე და ჭრილებზე მოცემულია მეტრებში მეერთედების სიზუსტით;
ზომები მოცემულია მილიმეტრებში;

ჰორიზონტი აღნიშვნები LEGEND

- 1 — ჭრილი SECTION
- 1 — ღერძი GRID
- 1.23 ნიშნული გეგმაზე LEVEL DIMENSION
- 1.23 ნიშნული ჭრილზე, ფასადზე LEVEL DIMENSION
- საპროექტო ხაზი AREA BORDER LINE

ექსპლიკაცია:

ნახაზი DRAWING

მაზდას ჭრილი 3-3
MAZDA SECTION 3-3

პროექტი PROJECT	მაზდას ცენტრი MAZDA CENTER	
დამკვეთი CLIENT	შ.პ.ს. "თეგეტა მოტორსი" L.T.D. "TEGETA MOTORS"	
მისამართი ADDRESS	უნივერსიტეტის ქუჩა №6 UNIVERSITY ST. 6	
თანამდებობა	ხელმოწერა	გვარი
დირექტორი		რ. ესართია
არქიტექტორი		ნ. სიხარულიძე
კონსტრუქტორი		დ. ბარბაქაძე

Gravita construction

საპროექტო უფლებები შ.პ.ს გრავიტა
ქ.თბილისი, დ.აღმაშენებლის ხეივანი მე-123ე

არქიტექტურული ნაწილი
ARCHITECTURE

სტადია	ფურცელი
მუშა პროექტი	A-202