გთხოვთ, 2020 წლის 21 სექტემბრის №5111019
ბრძანებაში დაზუსტდეს შემდეგი ფართები:
ავტოსადგომები 580.4 კვ.მ;
მათთან მისასვლელი სავალი ნაწილი 909.2 კვ.მ




-1 სართულის გაერთიანებული გეგმა

| | |
|---|---|
| სავალი ნაწილი | 909.2 მ² |
| ავტოსადგომების ჯამური ფართი | 580.4 მ2 |

-1 სართულის გაერთიანებული გეგმა მოიცავს პარკინგს 38 ავტომობილზე, მათ შორის:
36 ცალი თითოეული ფართობით 14,9 მ² და 2 ცალი (№1 და №7) თითოეული ფართობით 22.0 მ²

ექსპლიკაცია:

① ჯიბის უკრედი
② ჯიბის უკრედის ტამბური
③ ლიფტი
④ ლიფტის ტამბური
⑤ პარკინგი
⑥ დამხმარე სათავსი
⑦ სარდაფი
⑧ სავალი ნაწილი

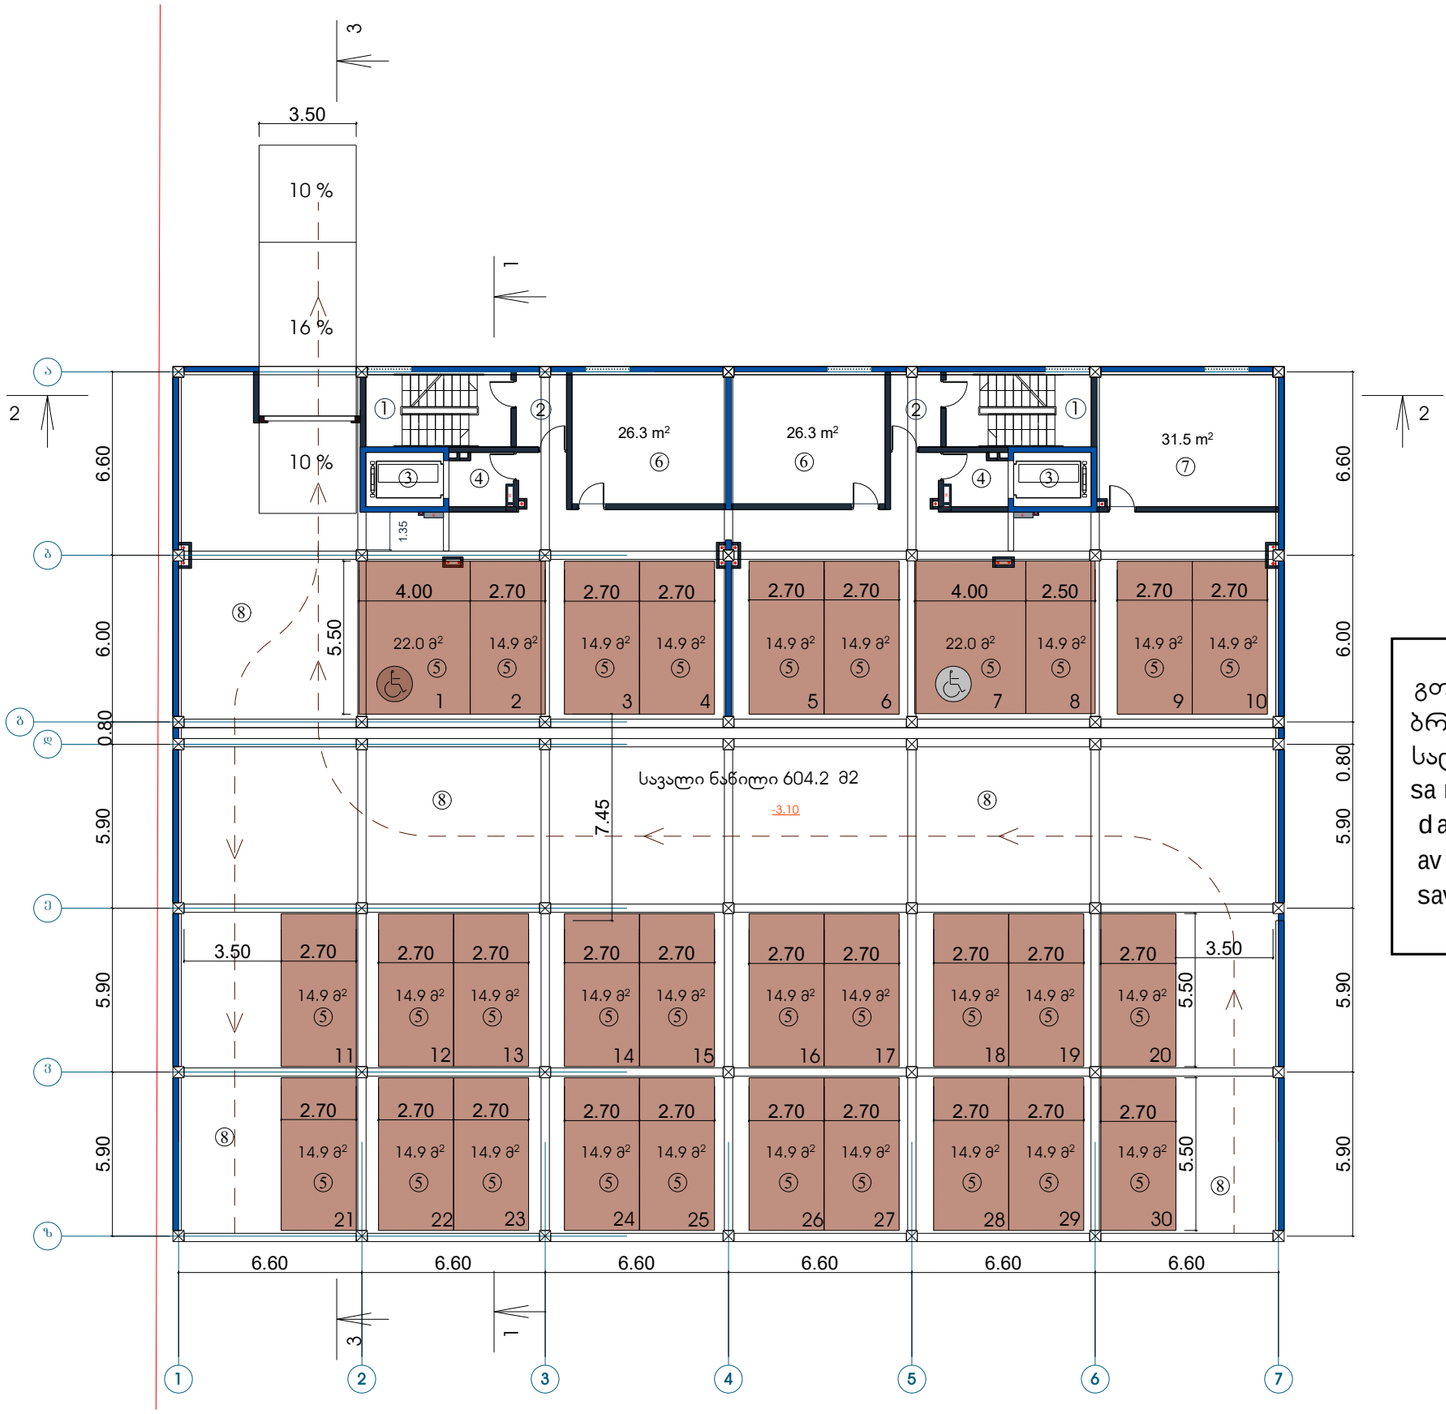


გრგ-ს მიხედვით გათვალისწინებული სახლი №5-სთვის განკუთვნილი მიწის ნაკვეთი

გთხოვთ, 2019 წლის 7 ნოემბრის №4741236 ბრძანებაში დაზუსტდეს შემდეგი ფართები:
სადარბაზოს და ჯიბის უკრედი 58.2 კვ.მ
sardafi 31.5 kv.m;
damxmare farTobi 52.6 kv.m.
avtosadgomebis jamuri farTi 461.2 kv.m.
savalinawili 604.2 kv.m.

**-1 სართულის გეგმა -3.10 ნიშნულზე**

| | | |
|---|---|---|
| სადარბაზოს და ჯიბის უკრედი | 58.2 | მ2 |
| სარდაფი | 31.5 | მ² |
| დამხმარე სათავსი | 52.6 | მ² |
| ავტოსადგომების ჯამური ფართი | 461.2 | მ² |
| სავალი ნაწილი | 604.2 | მ² |

**ექსპლიკაცია:**

1. ჯიბის უკრედი
2. ჯიბის უკრედის ტამბური
3. ლიფტი
4. ლიფტის ტამბური
5. პარკინგი
6. დამხმარე სათავსი
7. სარდაფი
8. სავალი ნაწილი

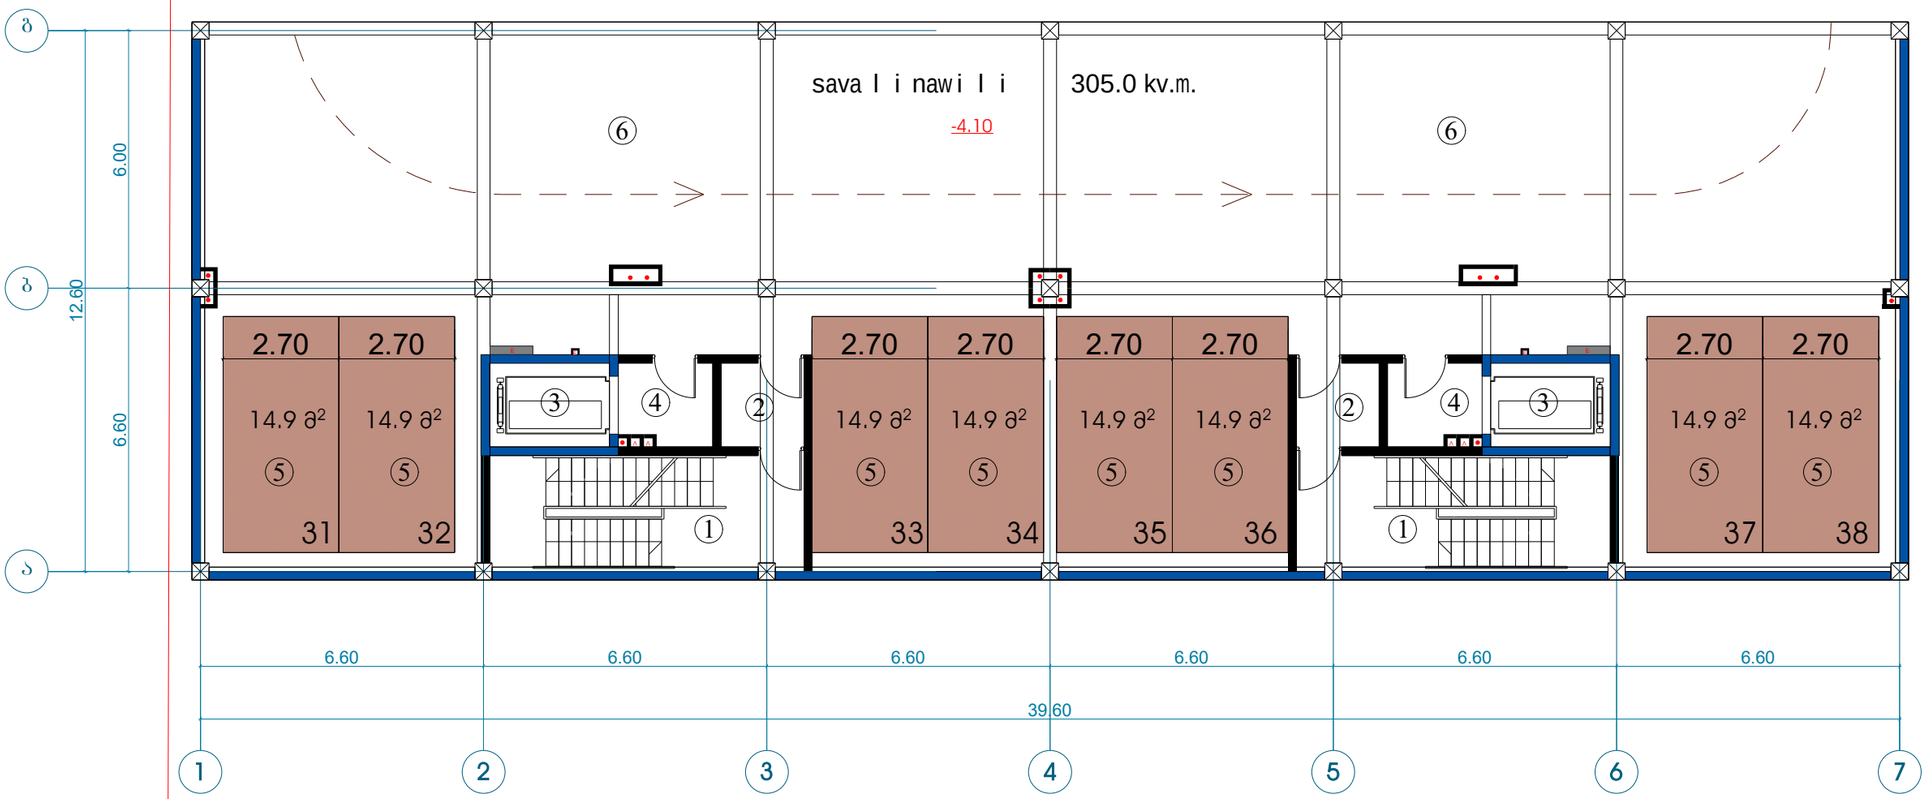


გთხოვთ, 2020 წლის 7 აგვისტოს №5056754 ბრძანებაში დაზუსტდეს ჯიბის უჯრედისა და სადარბაზოს ფართობი, რომელიც არის 66.7 კვ.მ.

| | |
|---|---|
| avtosadgomebis jamuri fartI | 119.2 kv.m. |
| sava l i nawi l i | 305.0 kv.m. |

**-1 სართულის გეგმა -4.10 ნიშნულზე**

| | | |
|---|---|---|
| სადარბაზოს და ჯიბის უჯრედი | 66.7 | მ2 |
| ავტოსადგომების ჯამური ფართი | 119.2 | მ2 |
| სავალი ნაწილი | 305.0 | მ2 |

**ექსპლიკაცია:**

① ჯიბის უჯრედი
② ჯიბის უჯრედის ტამბური
③ ლიფტი
④ ლიფტის ტამბური
⑤ პარკინგი
⑥ სავალი ნაწილი